

TEGNFORKLARING

PBL kap 12 REGULERINGSPLAN

AREALFORMÅL (PBL § 12-5)

BEBYGGELSE OG ANLEGG (PBL § 12-5, nr 1)

- Boligbebyggelse (1110)
- Forretning/Kontor (1810)

SAMFERDSELSANLEGG OG TEKNISK INFRASTRUKTUR (PBL § 12-5, nr 2)

- Kjøreveg (2011)
- Fortau (2012)
- Gang-/sykkelveg (2015)
- Sykkelanlegg (2017)
- Annen veggrunn - grøntareal (2019)
- Kollektivholdeplass (2073)

GRØNNSTRUKTUR (PBL § 12-5, nr 3)

- Friområde (3040)


BESTEMMELSESONMRÅDE (PBL § 12-7)

- #BO1 og #BO2; Stier opprettholdes og sikres
- #BA; Midlertidig bygge- og anleggsområde

LINJESYMBOLER

- Plangrense
- Grense for arealformål
- Frisiktlinje
- Bru
- Grense for bestemmelseområde
- Midlertidig bygge- og anleggsgrense
- Avkjørsel

Kartplan (x,y): Euref89 – UTM32 Kartuttrekk pr dato: januar 2024
 Høydereferanse: NN2000 Kilde: Trondheim kommune Ekvidistanse 1m

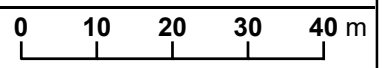

TRONDHEIM KOMMUNE
 Detaljregulering av
 Brøsetvegen, strekningen Sigurd Jorsalfars veg – Henrik Ourens veg
 og Strinda kirke – Frode Rinnans veg
 Delstrekning nord - plankart 1 av 2

Målestokk
 1:1000 (A3)

Revisjoner	Dato	Sign.	Revisjoner	Dato	Sign.
01 Revidering av plankart	19.04.2023	TKL			
02 Revidering av plankart	28.09.2023	TKL			
03 Til sluttbehandling	25.01.2024	BM/Tk			


SAKSBEHANDLING I FØLGE PLAN- OG BYGNINGSLOVEN	DATO	SIGN.
Kunngjøring vedrørende reguleringsarbeidet	12.10.2022	TKL
Kunngjøring utvidet plangrense	08.12.2022	

Plan utarbeidet av:
 Rambøll Norge AS

Dato: 07.02.2023

Reguleringsplannr:
 r20220035

Kommunens saksnr:
 22/5009, 2023/12215

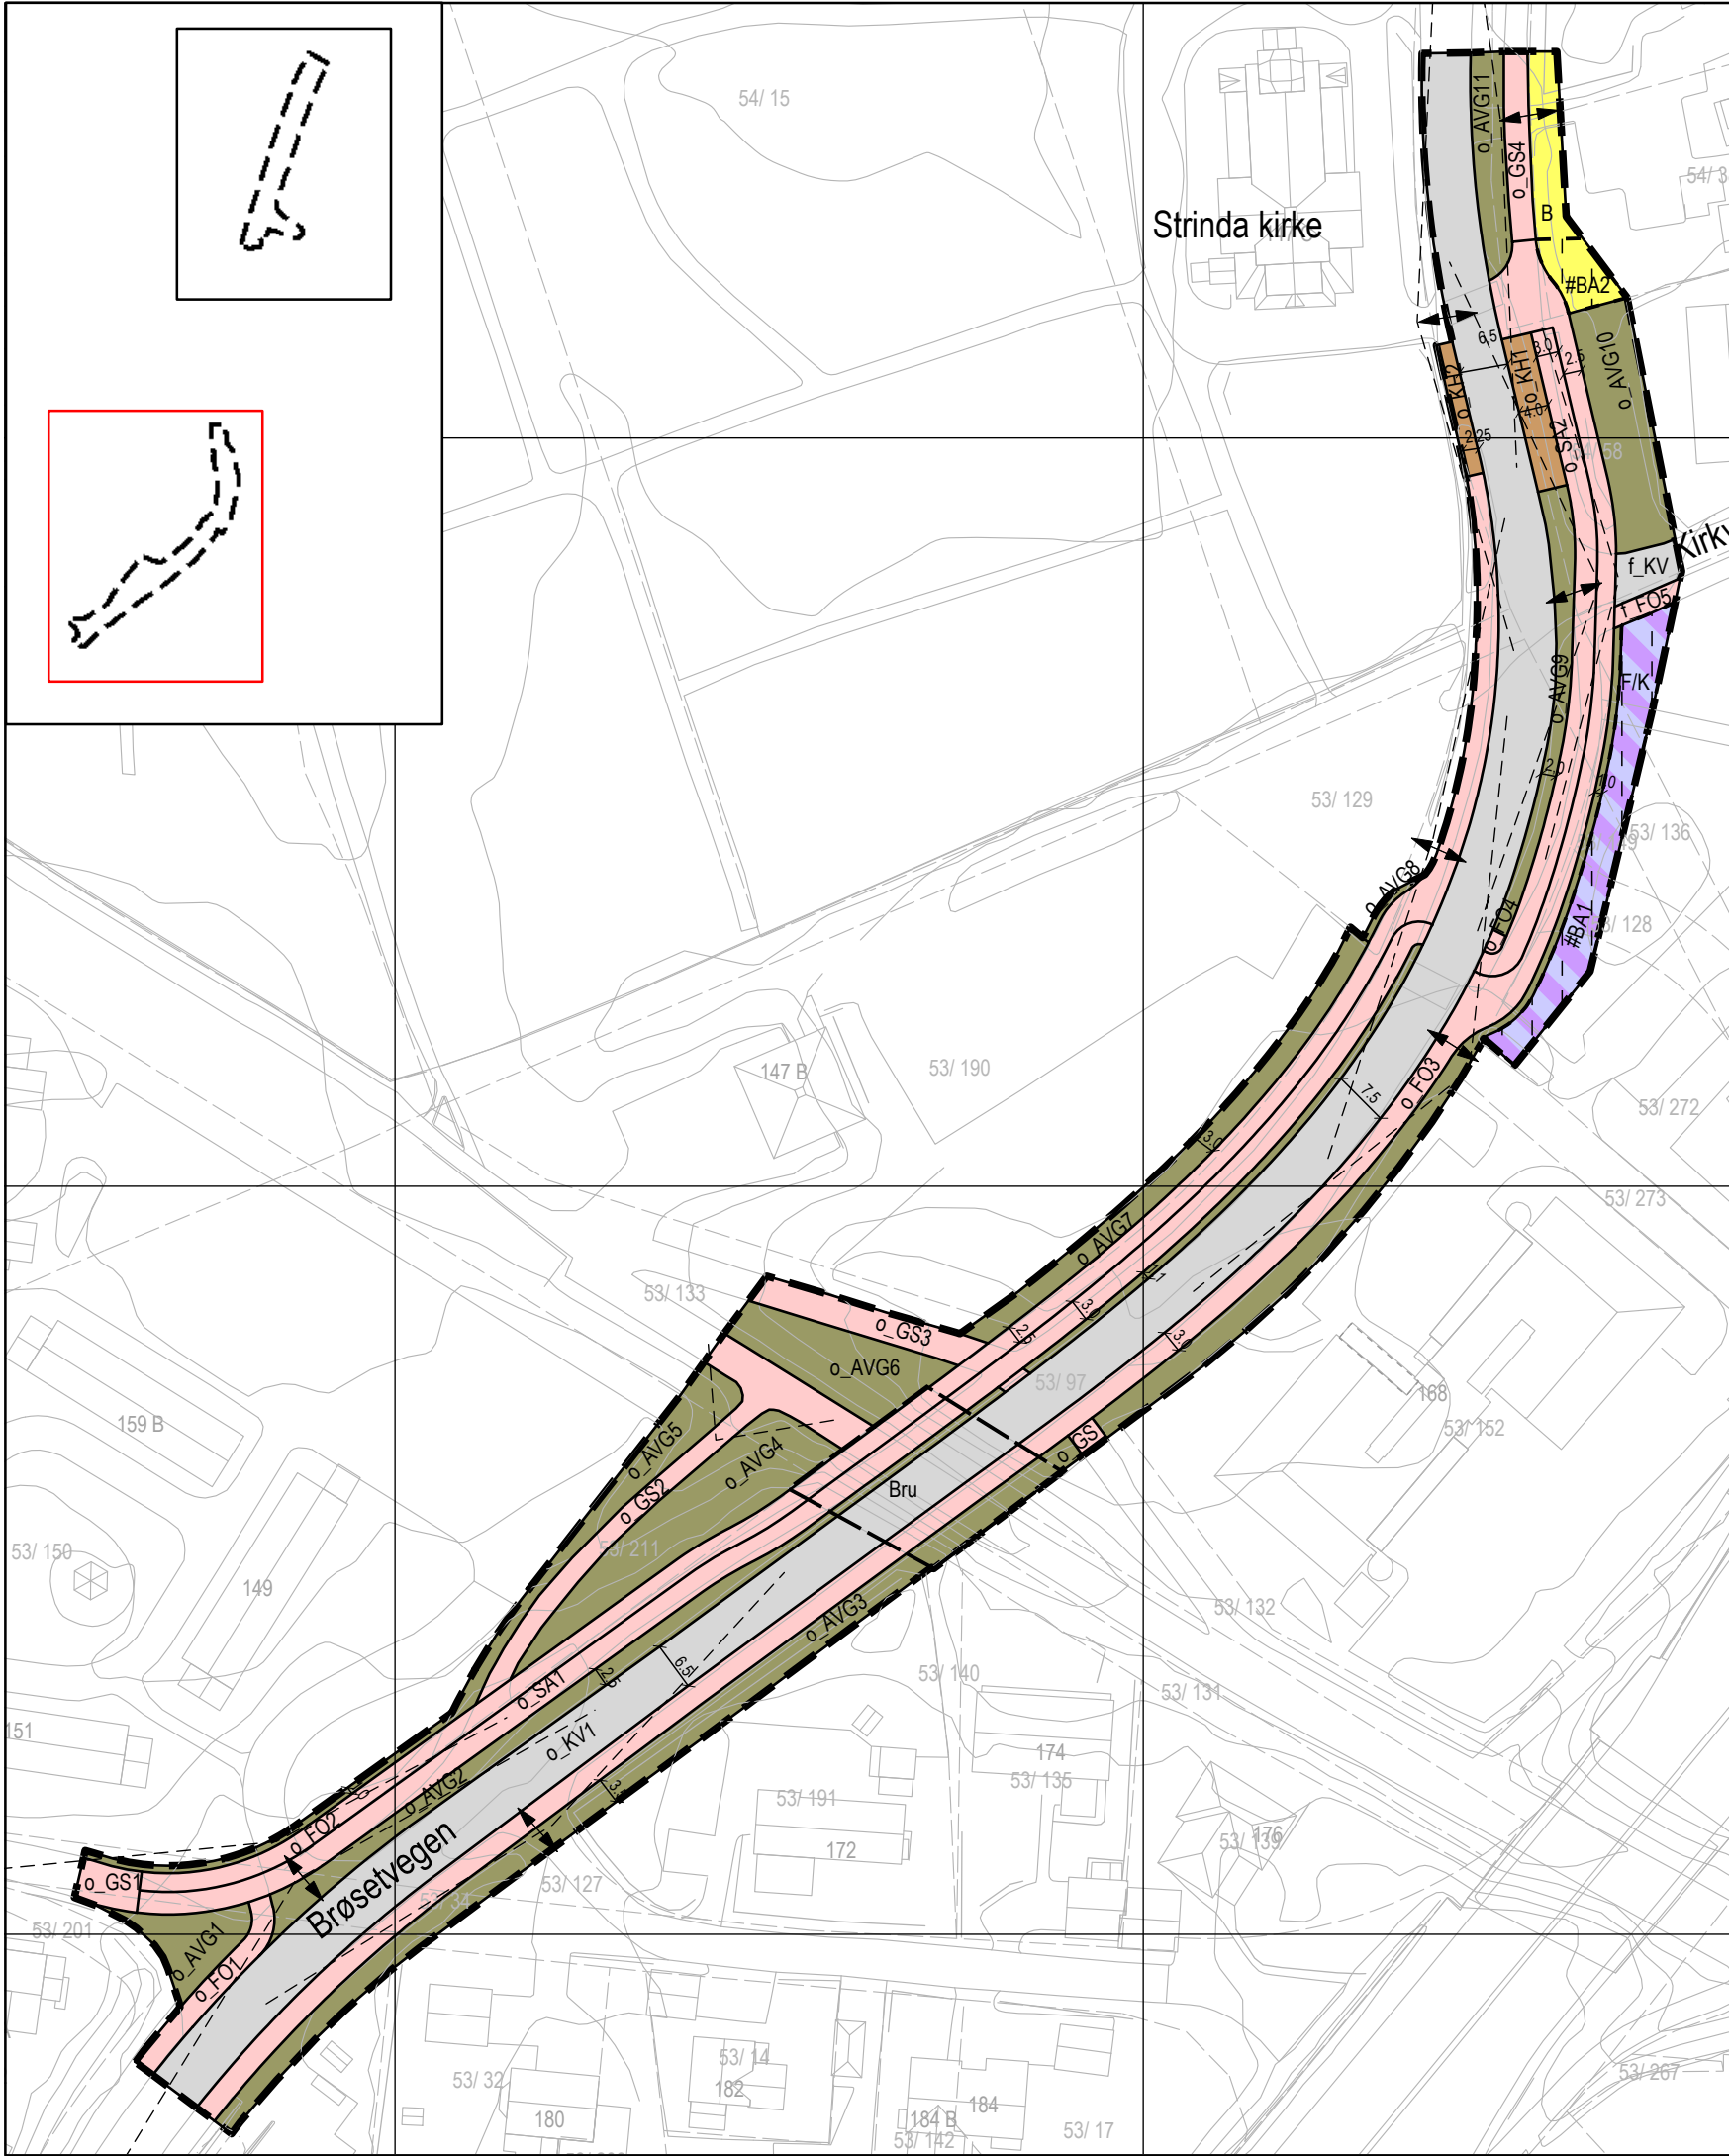

TEGNFORKLARING

PBL kap 12 REGULERINGSPLAN

AREALFORMÅL (PBL § 12-5)

BEBYGGELSE OG ANLEGG (PBL § 12-5, nr 1)

- Boligbebyggelse (1110)
- Forretning/Kontor (1810)

SAMFERDSELSANLEGG OG TEKNISK INFRASTRUKTUR (PBL § 12-5, nr 2)

- Kjørveg (2011)
- Fortau (2012)
- Gang-/sykkelveg (2015)
- Sykkelanlegg (2017)
- Annen veggrunn - grøntareal (2019)
- Kollektivholdeplass (2073)

GRØNNSTRUKTUR (PBL § 12-5, nr 3)

- Friområde (3040)

BESTEMMELSESONMRÅDE (PBL § 12-7)

- #BO1 og #BO2; Stier opprettholdes og sikres
- #BA; Midlertidig bygge- og anleggsområde

LINJESYMBOLER

- Plangrense
- Grense for arealformål
- Frisiktlinje
- Bru
- Grense for bestemmelseområde
- Midlertidig bygge- og anleggsgrænse
- Avkjørsel

Kartplan (x,y): Euref89 – UTM32 Kartuttrekk pr dato: januar 2024 Høydereferanse: NN2000 Kilde: Trondheim kommune Ekvidistanse 1m 0 10 20 30 40 m

TRONDHEIM KOMMUNE
 Detaljregulering av
 Brøsetvegen, strekningen Sigurd Jorsalfars veg – Henrik Ourens veg
 og Strinda kirke – Frode Rinnans veg
 Delstrekning sør - plankart 2 av 2

Målestokk
1:1000 (A3)

Revisjoner	Dato	Sign.	Revisjoner	Dato	Sign.
01 Revidering av plankart	19.04.2023	TKL			
02 Revidering av plankart	28.09.2023	TKL			
03 Til sluttbehandling	25.01.2024	BM/Tk			

SAKSBEHANDLING I FØLGE PLAN- OG BYGNINGSLOVEN	DATO	SIGN.
Kunngjøring vedrørende reguleringsarbeidet	12.10.2022	TKL
Kunngjøring utvidet plangrense	08.12.2022	

Plan utarbeidet av:
Rambøll Norge AS

Reguleringsplannr:
r20220035
Kommunens saksnr:
22/5009, 2023/12215

Dato: 07.02.2023