


BESTEMMELSER
 For høyder, se fagmodell VEG og LARK.
 Alle mål og høyder må kontrolleres på stedet.
 Tilpasninger må påregnes.

HENVISNINGER
 J231-238 Detaljer, planteplaner
 Kant- og dekkeplaner, se OE-tegninger LARK

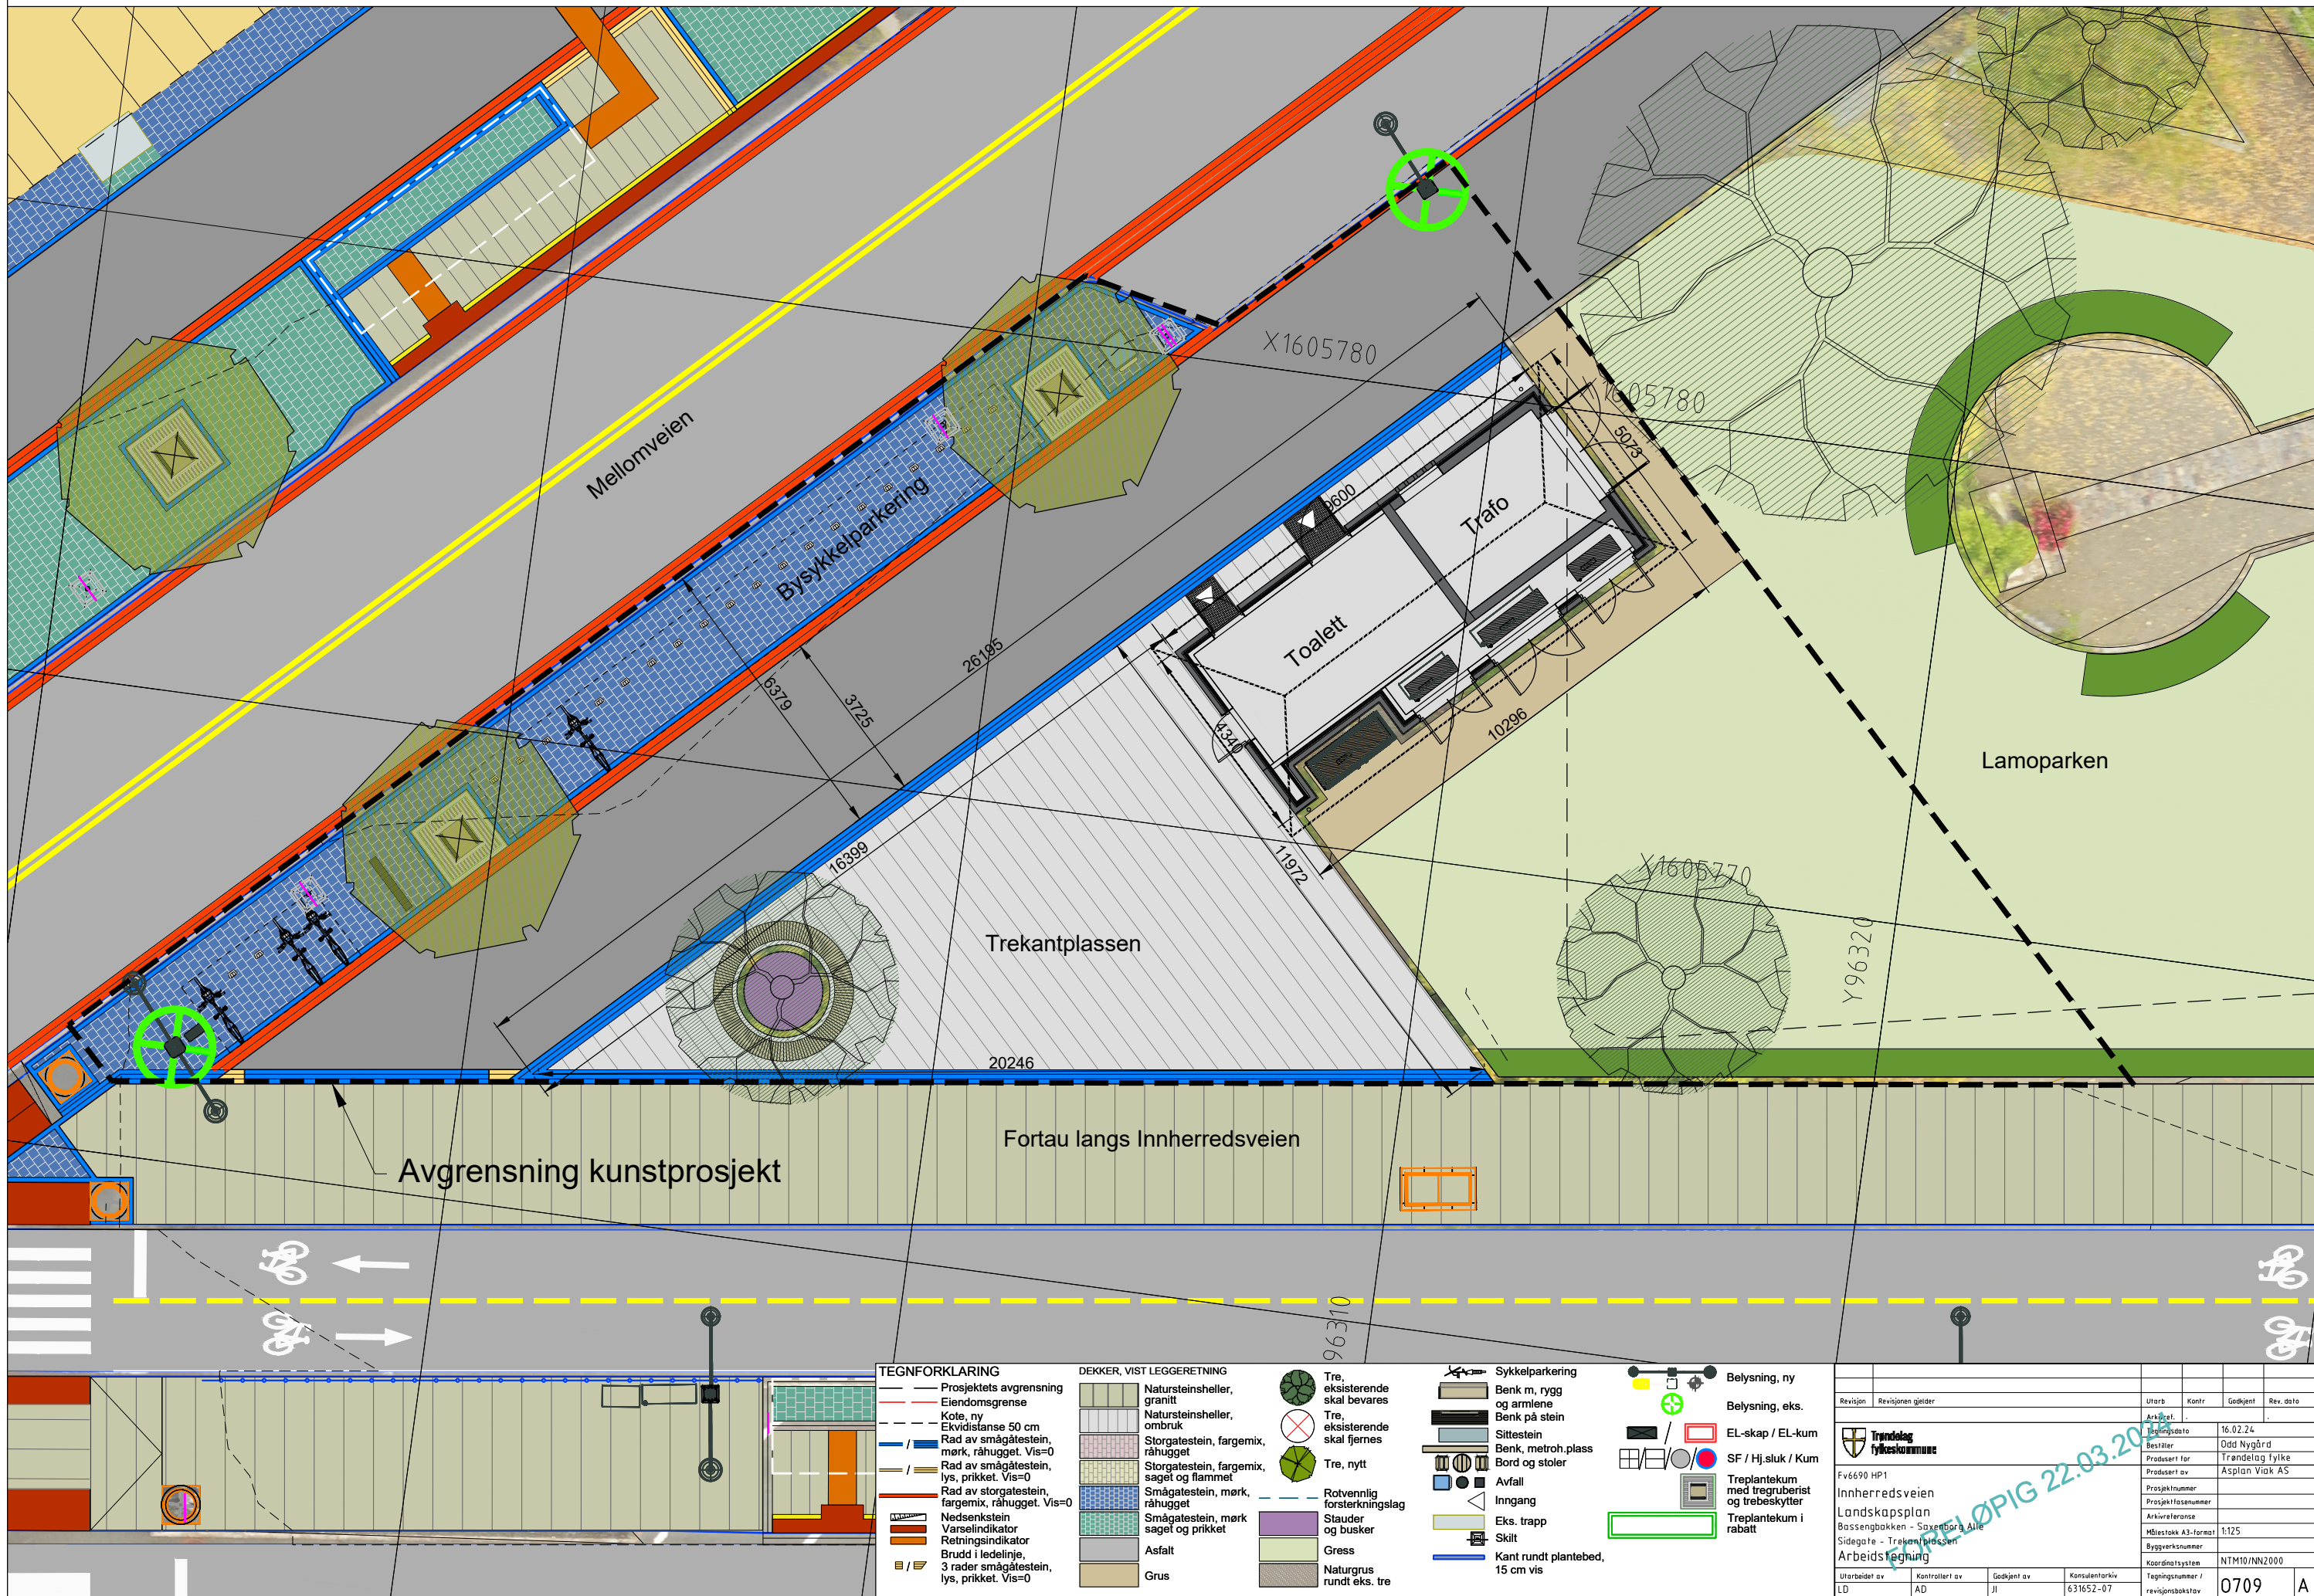

TEGNFORKLARING

- Prosjektets avgrensning
- - - Eiendomsgrænse
- - - Kote, ny
- - - Ekvivalens 50 cm
- Rad av smågatestein, mørk, råhugget. Vis=0
- Rad av smågatestein, lys, prikket. Vis=0
- Rad av storgatestein, fargemix, råhugget. Vis=0
- Nedsenkstein
- Varselindikator
- Retningsindikator
- Brudd i ledelinje, 3 rader smågatestein, lys, prikket. Vis=0

DEKKER, VIST LEGGERETNING

- Natursteinsjeller, granitt
- Natursteinsjeller, ombruk
- Storgatestein, fargemix, råhugget
- Storgatestein, fargemix, saget og flammert
- Smågatestein, mørk, råhugget
- Smågatestein, mørk, saget og prikket
- Asfalt
- Grus

- Tre, eksisterende skal bevares
- Tre, eksisterende skal fjernes
- Tre, nytt
- Rotvennlig forsterkningslag
- Stauder og busker
- Gress
- Naturgrus rundt eks. tre

- Sykkelparkering
- Benk m, rygg og armlene
- Benk på stein
- Sittestein
- Benk, metroh.plass
- Bord og stoler
- Avfall
- Inngang
- Eks. trapp
- Skilt
- Kant rundt plantebed, 15 cm vis

- Belysning, ny
- Belysning, eks.
- EL-skap / EL-kum
- SF / Hj.sluk / Kum
- Treplantekum med tregruberist og trebeskytter
- Treplantekum i rabatt

Revisjon	Revisjonen gjelder	Utarb.	Kontr.	Godkjent	Rev. dato
					16.02.24
Trøndelag fylkeskommune Fv6690 HP1 Innherredsveien Landskapsplan Bassengbakken - Saxenborg Alle Sidegate - Trekantplassen Arbeids tegning		Arkivref. 16.02.24 Bestiller Odd Nygård Produsert for Trøndelag fylke Prosjektnummer Asplan Viak AS Arkivreferanse Målestokk A3-format 1:125 Byggeværksnummer Koordinatsystem NTM10/NN2000 Tegningsnummer / revisjonsbokstav 0709			
Utarbeidet av LD	Kontrollert av AD	Godkjent av JI	Konsulentarkiv 631652-07		