


**BESTEMMELSER**  
 For høyder, se fagmodell VEG og LARK.  
 Alle mål og høyder må kontrolleres på stedet.  
 Tilpasninger må påregnes.

**HENVISNINGER**  
 J231-238 Detaljer, planteplaner  
 Kant- og dekkeplaner, se OE-tegninger LARK

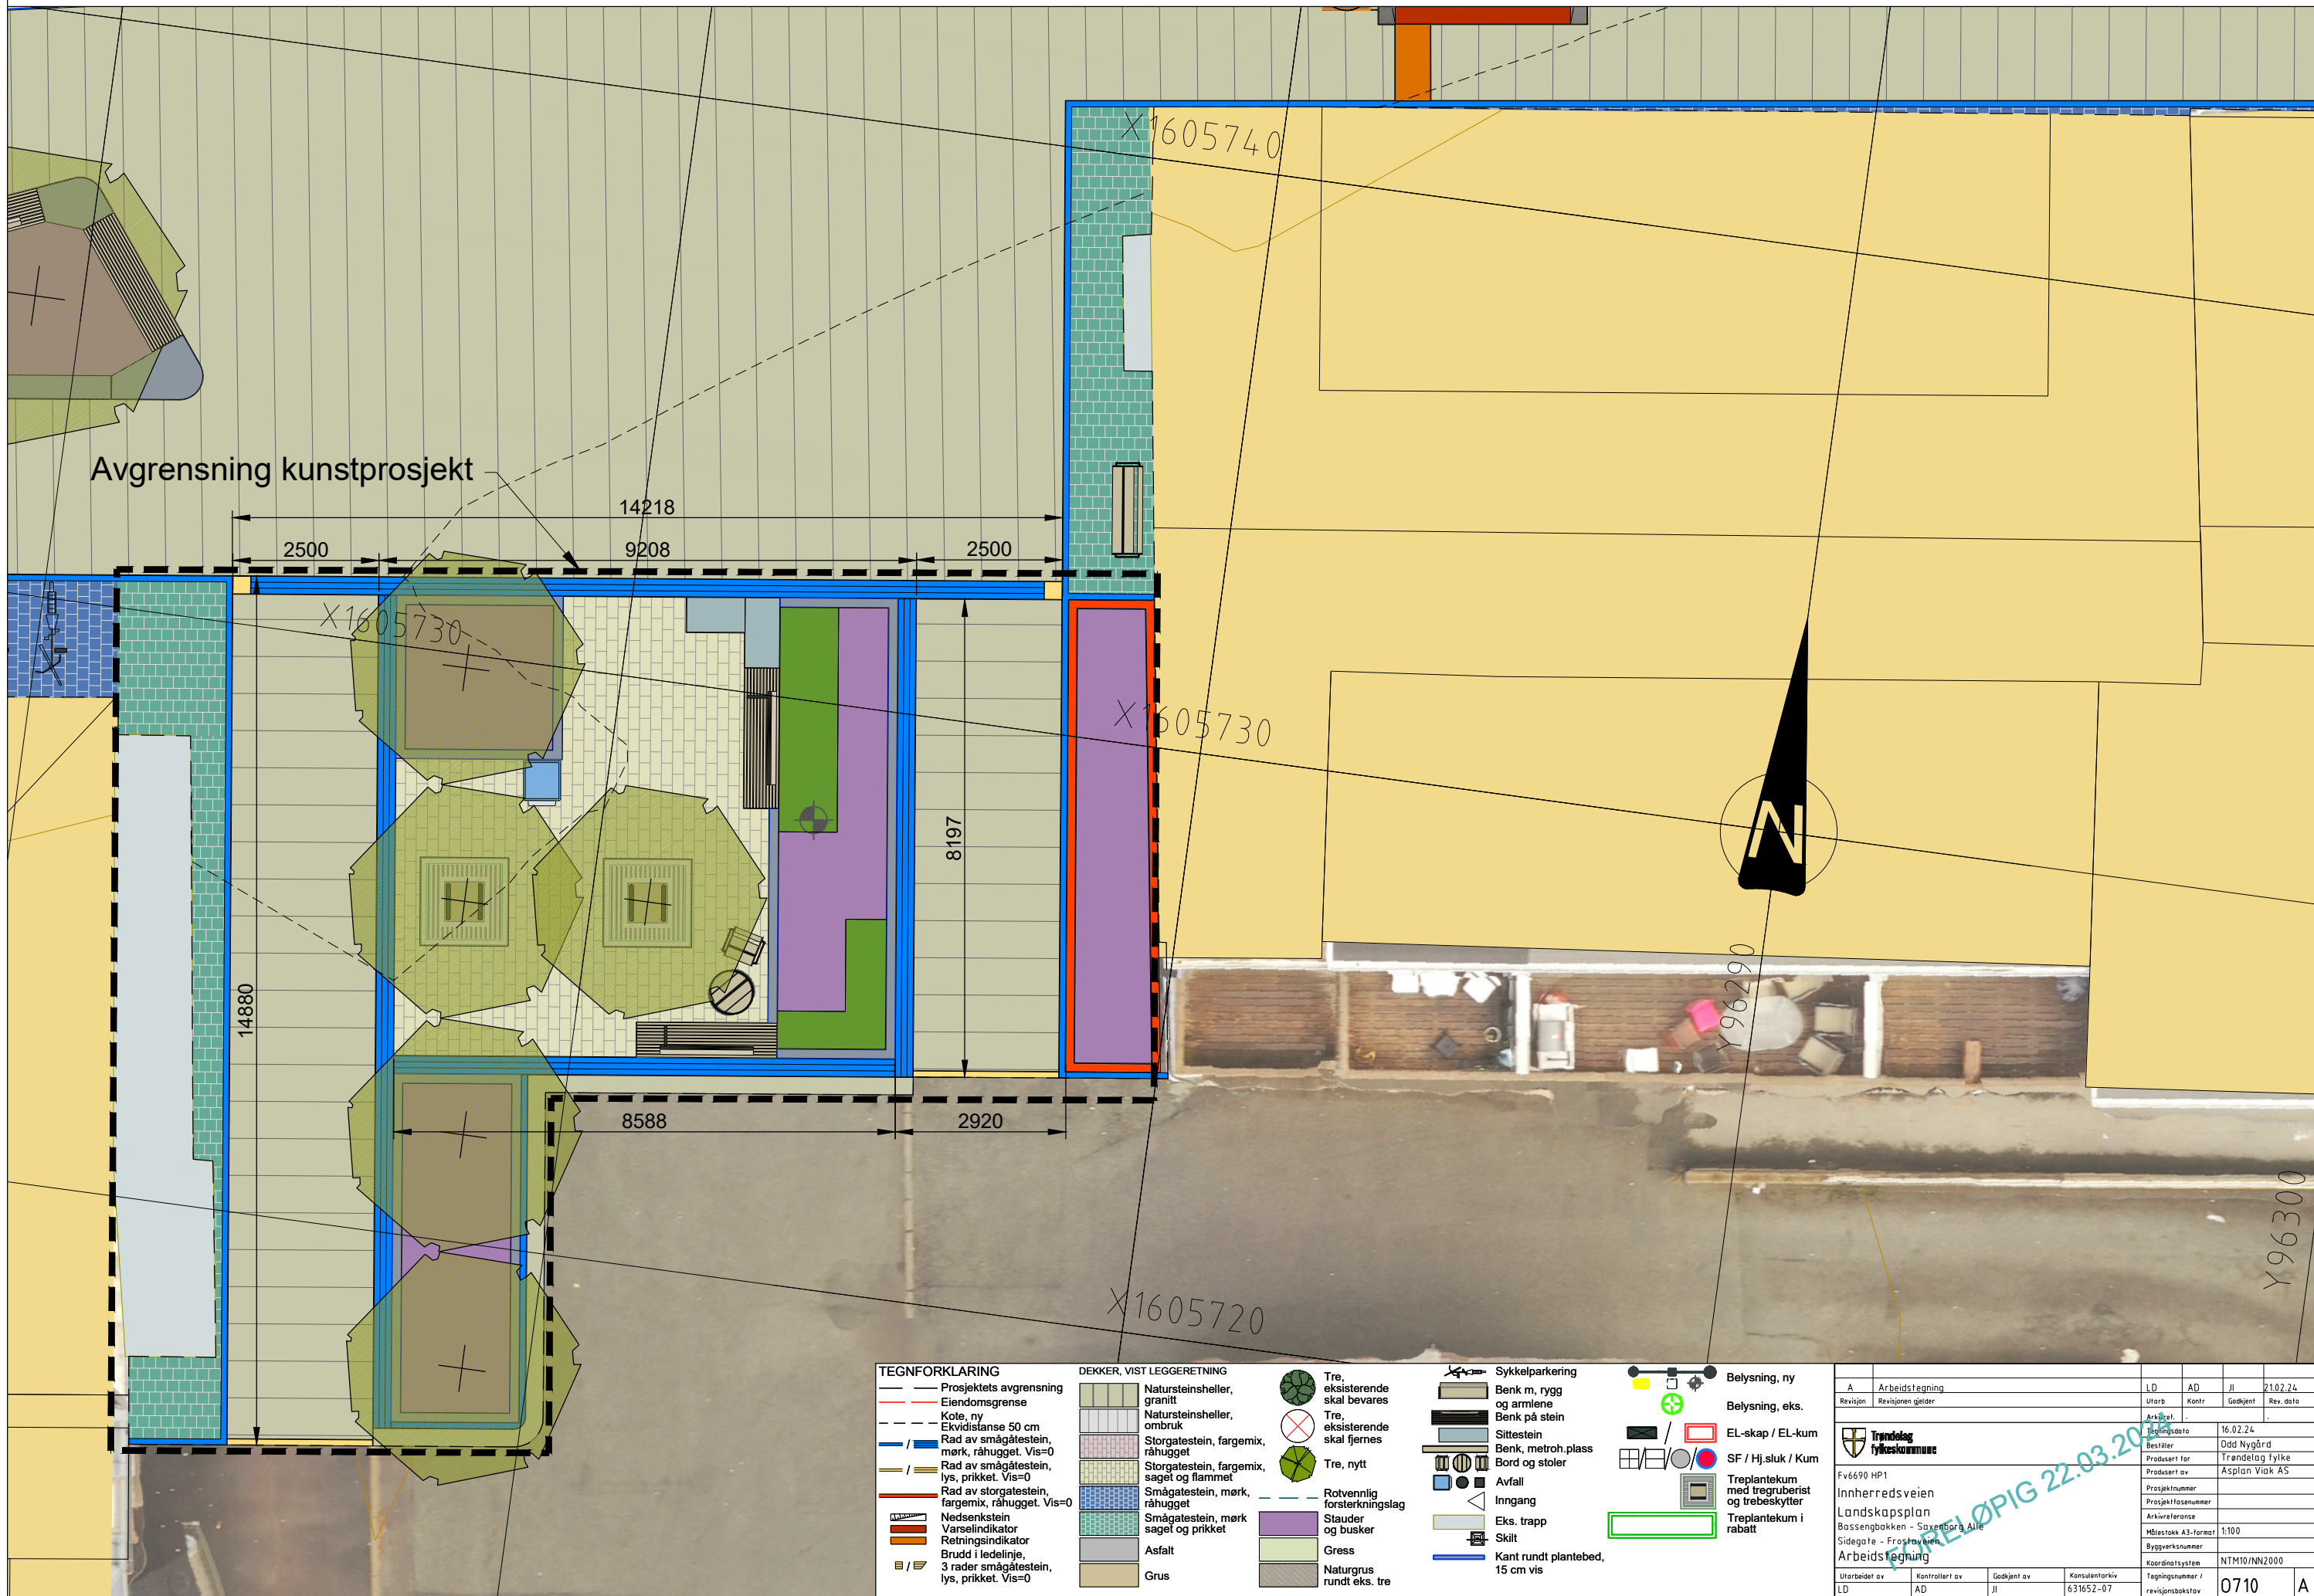

Avgrensning kunstprosjekt

**TEGNFORKLARING**

- Prosjektets avgrensning
- - - Eiendomsgrænse
- - - - - Ekvivalens 50 cm
- Rad av smågatestein, mørk, råhugget. Vis=0
- Rad av smågatestein, lys, prikket. Vis=0
- Rad av storgatestein, fargemix, råhugget. Vis=0
- Nedsenkstein
- Varselindikator
- Retningsindikator
- Brudd i ledelinje, 3 rader smågatestein, lys, prikket. Vis=0

**DEKKER, VIST LEGGERETNING**

- Natursteinsheller, granitt
- Natursteinsheller, ombruk
- Storgatestein, fargemix, råhugget
- Storgatestein, fargemix, saget og flammert
- Smågatestein, mørk, råhugget
- Smågatestein, mørk, saget og prikket
- Asfalt
- Grus

- Tre, eksisterende skal bevares
- Tre, eksisterende skal fjernes
- Tre, nytt
- Rotvønnlig forsterkningslag
- Stauder og busker
- Gress
- Naturgrus rundt eks. tre

- Sykkelparkering
- Benk m, rygg og armene
- Benk på stein
- Sittestein
- Benk, metro.plass
- Bord og stoler
- Avfall
- Inngang
- Eks. trapp
- Skilt
- Kant rundt plantebed, 15 cm vis

- Belysning, ny
- Belysning, eks.
- EL-skap / EL-kum
- SF / Hj.sluk / Kum
- Treplantekum med tregruberist og trebeskytter
- Treplantekum i rabatt

A		Arbeidstegning	LD	AD	JL	21.02.24
Revisjon	Revisjonen gjelder		Utarb	Kontr	Godkjent	Rev. dato
Trøndelag fylkeskommune		Fv6690 HP1		16.02.24		
Innherredsveien		Bassengbakken - Saxenborg Alle		Sidegate - Frostavikveien		
Landskapsplan		Arbeidstegning		NTM10/NN2000		
Utarbeidet av	Kontrollert av	Godkjent av	Konsulentarkiv	Tegningsnummer / revisjonsbokstav		
LD	AD	JL	631652-07	0710 A		

RELEVANT 22.03.2024

Y96300