
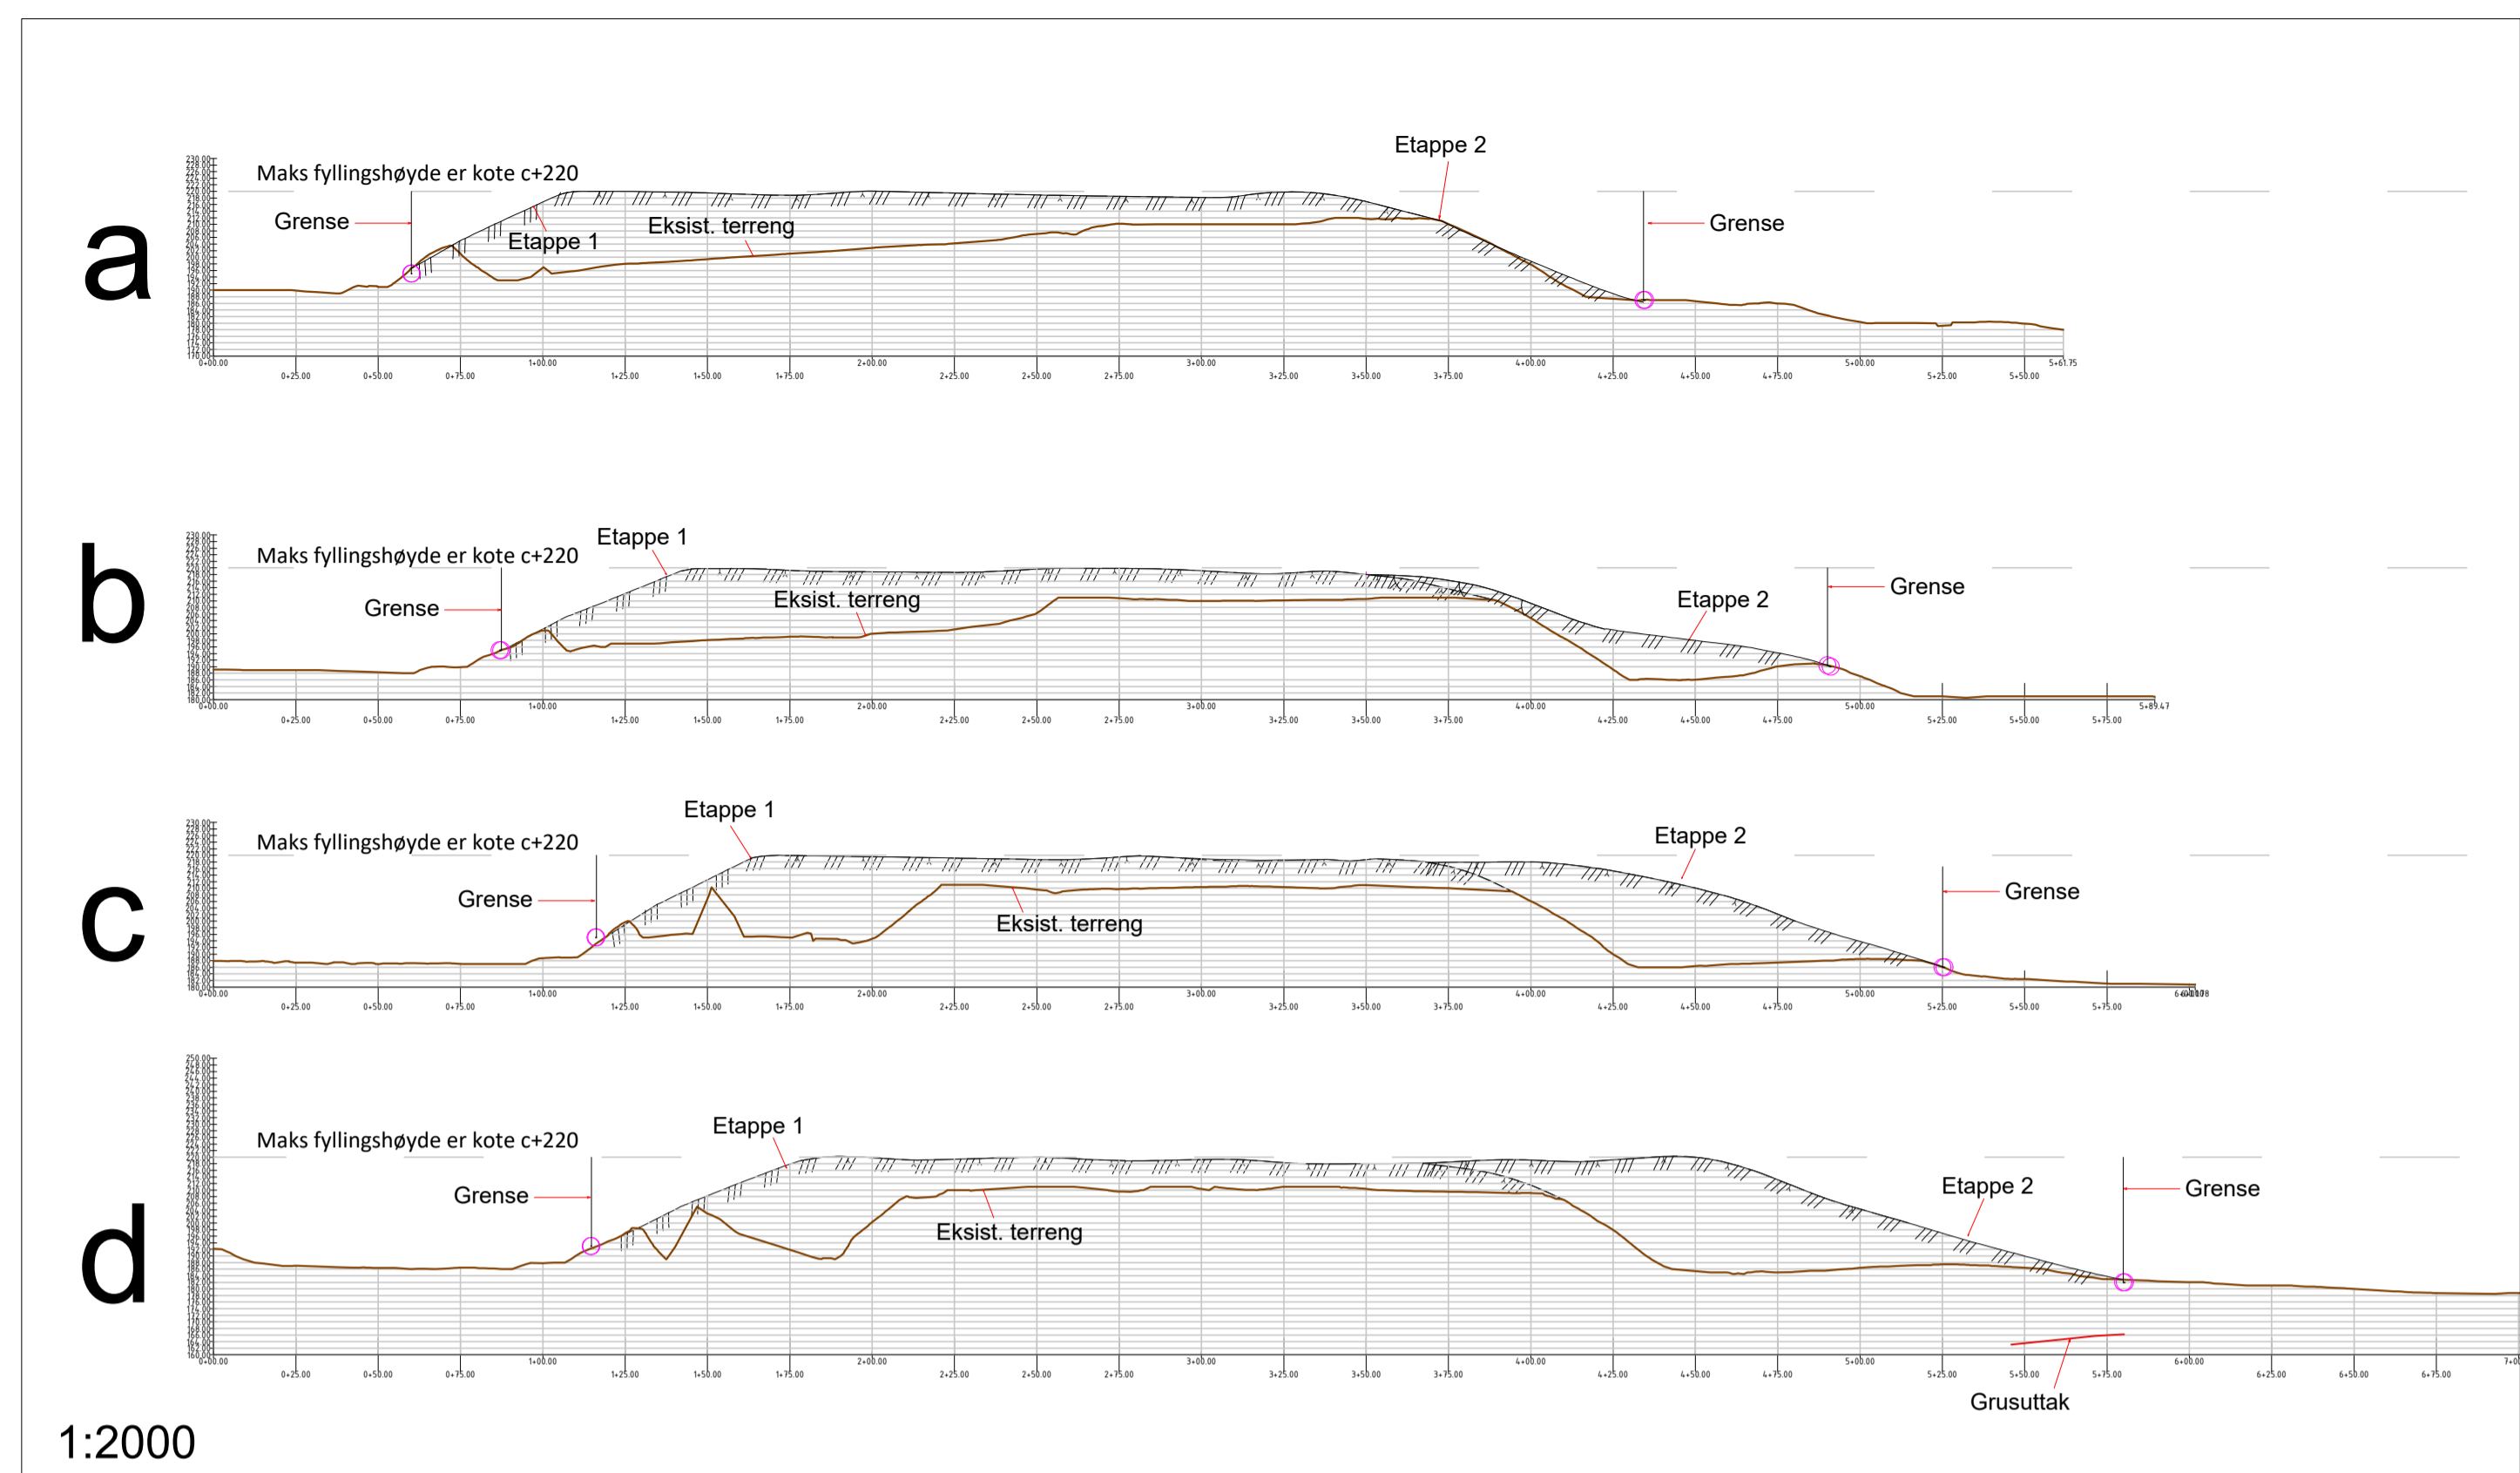
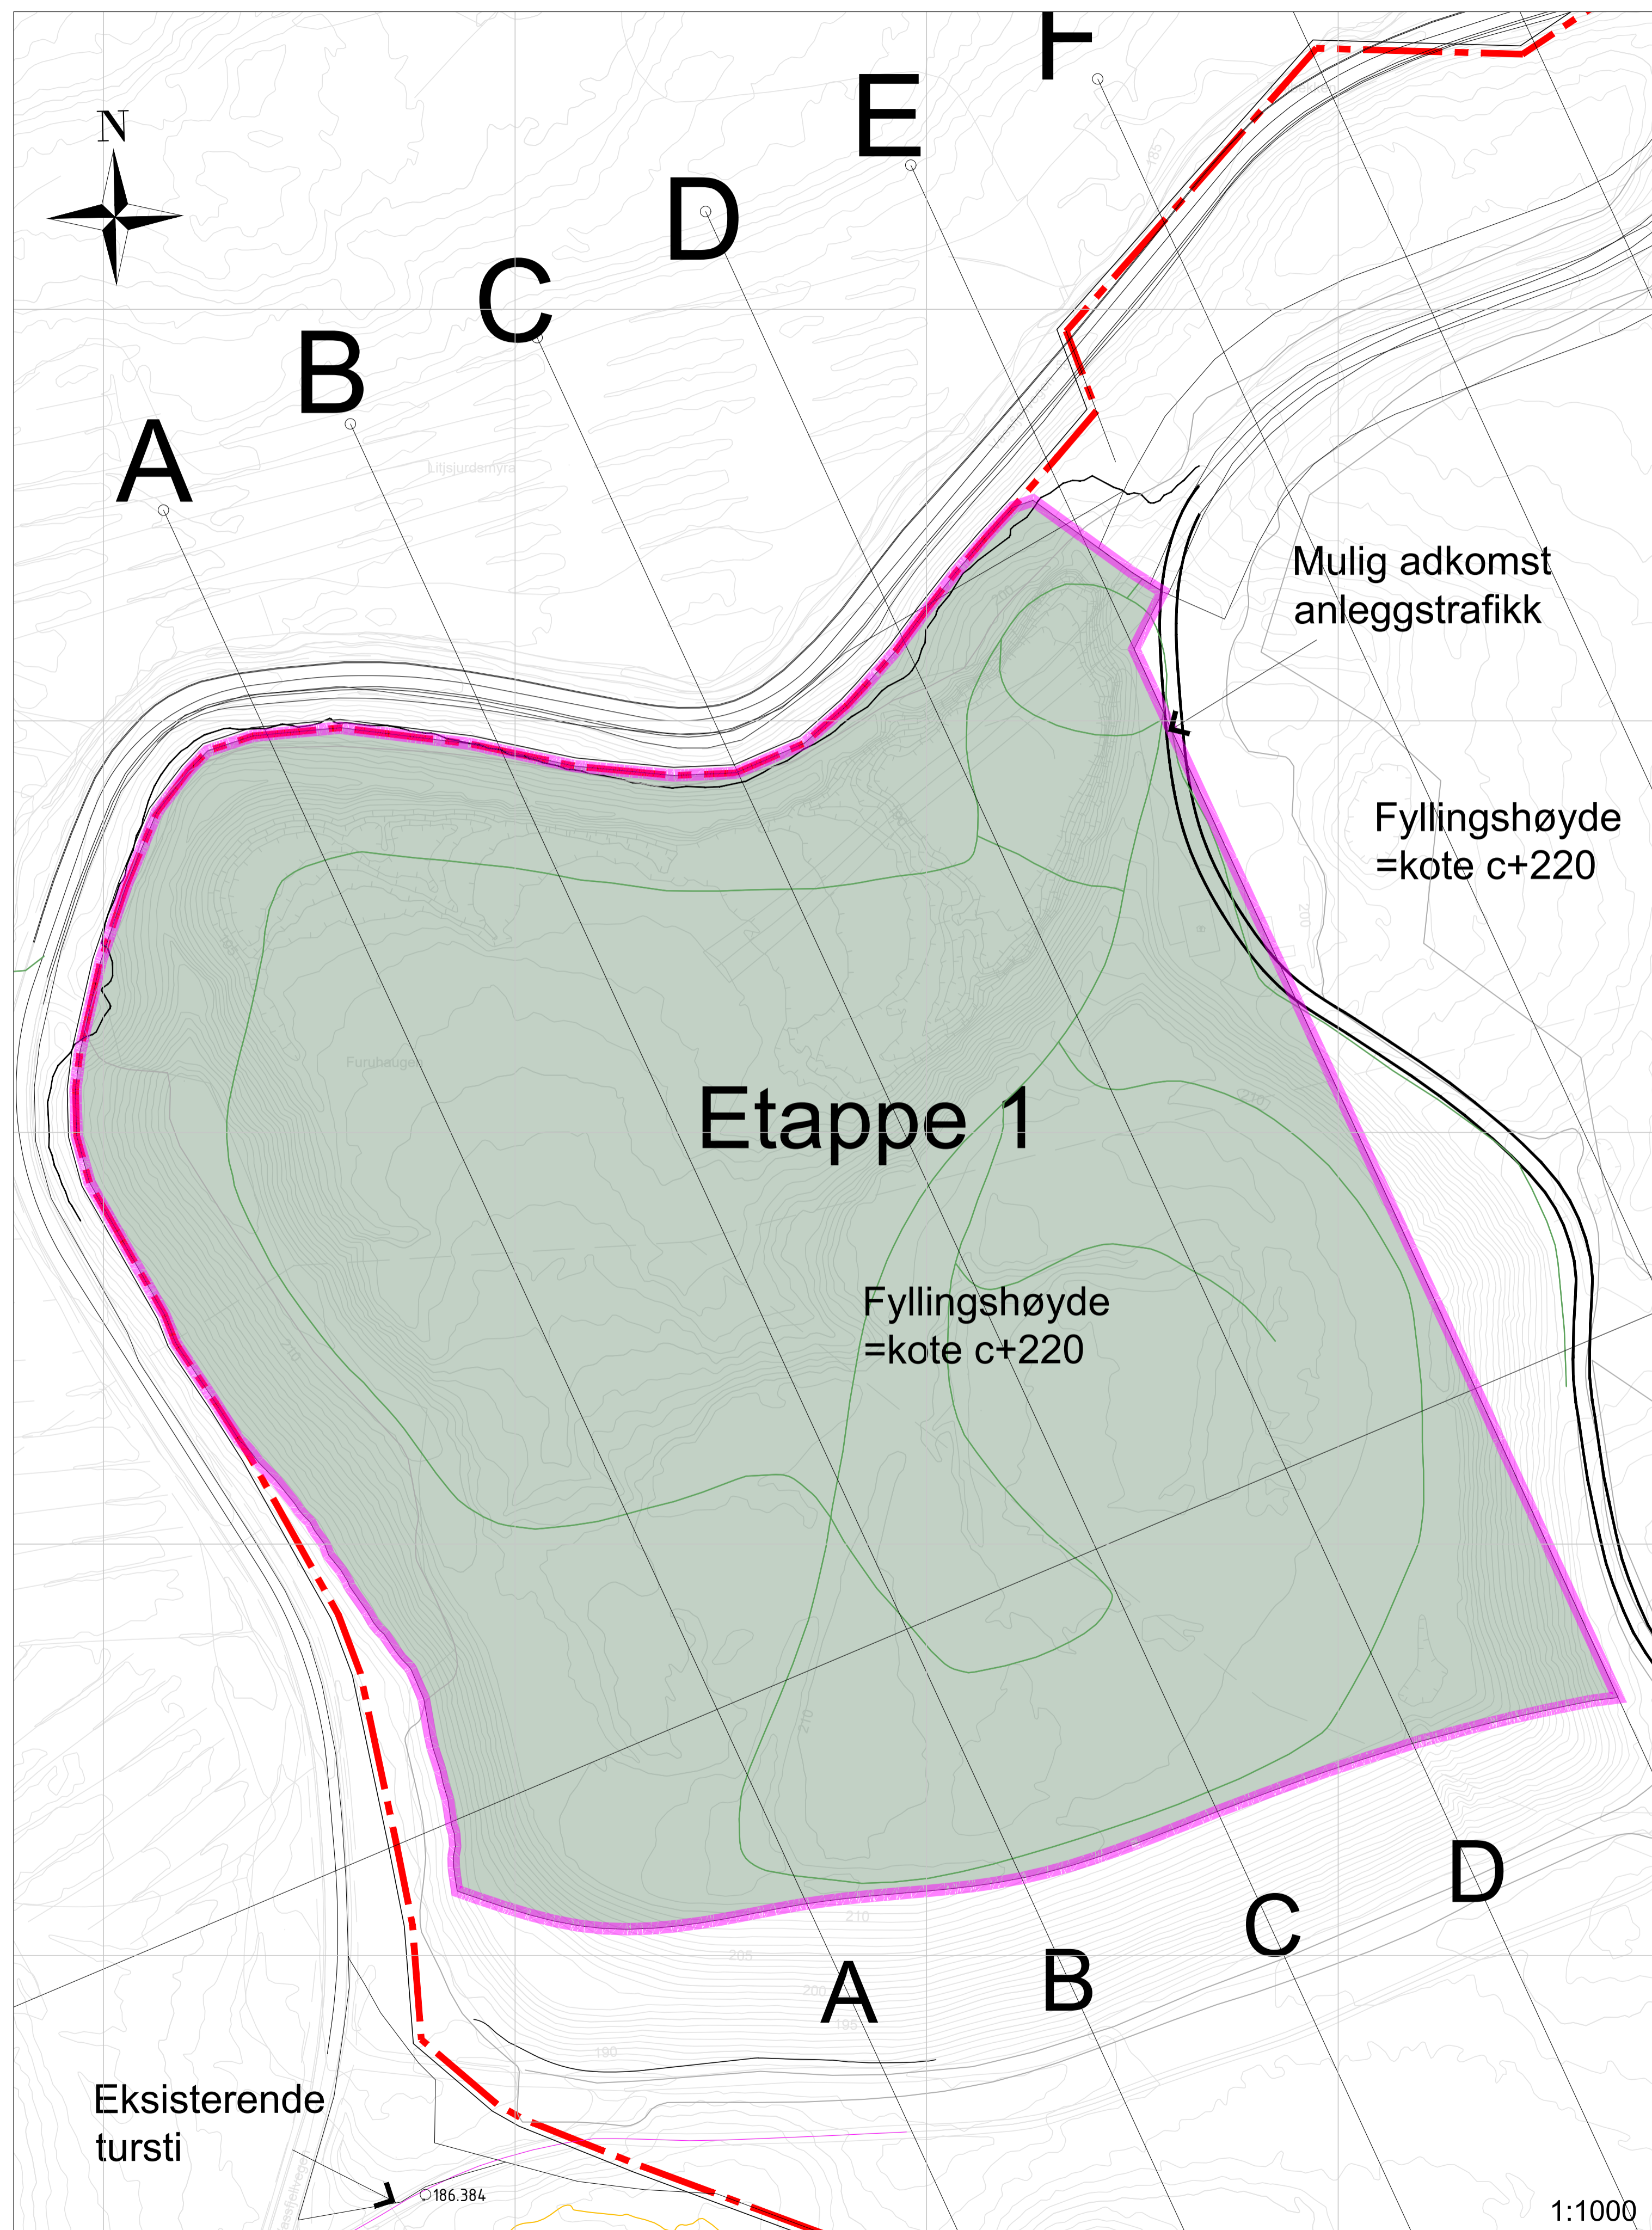



00	Innsending planforslag	15.12.25	PR	BD	GAI
Rev.	Revisjonen gjelder				
	Furuhaugen Deponi	Målestokk	Dato	05.12.25	
	Massedeponi Furuhaugen	1:2000	Tegnet	PR	
	Klæbu		Kontr.	BD	
	Utkast etappeplan		Godkjent	GAI	
	Erstatn for				
		ETRS89.UTM-32N	NN2000		
	Søbstad AS	Tegning nr.	L_05	Rev.	00
	 SELBERG ARKITEKTER AS	plan arkitektur landskap			



00	Innsending planforslag	15.12.25	PR	BD	GAI
Rev.	Revisjonen gjelder	Dato	Tegnet	Kontr.	Godkjent
		Målestokk	Dato	05.12.25	
		Div	Tegnet	PR	
			Kontr.	BD	
			Godkjent	GAI	
		Arkiv bet.			
		Erstatn. for			
			ETRS89 UTM-32N NN2000		
		Tegning nr.			
		L_01			
		Rev.			00


Etappeplan: Fase 1
Massedeponi Furuhaugen
Klæbu
Utkast etappeplan - etappe 1
Søbstad AS

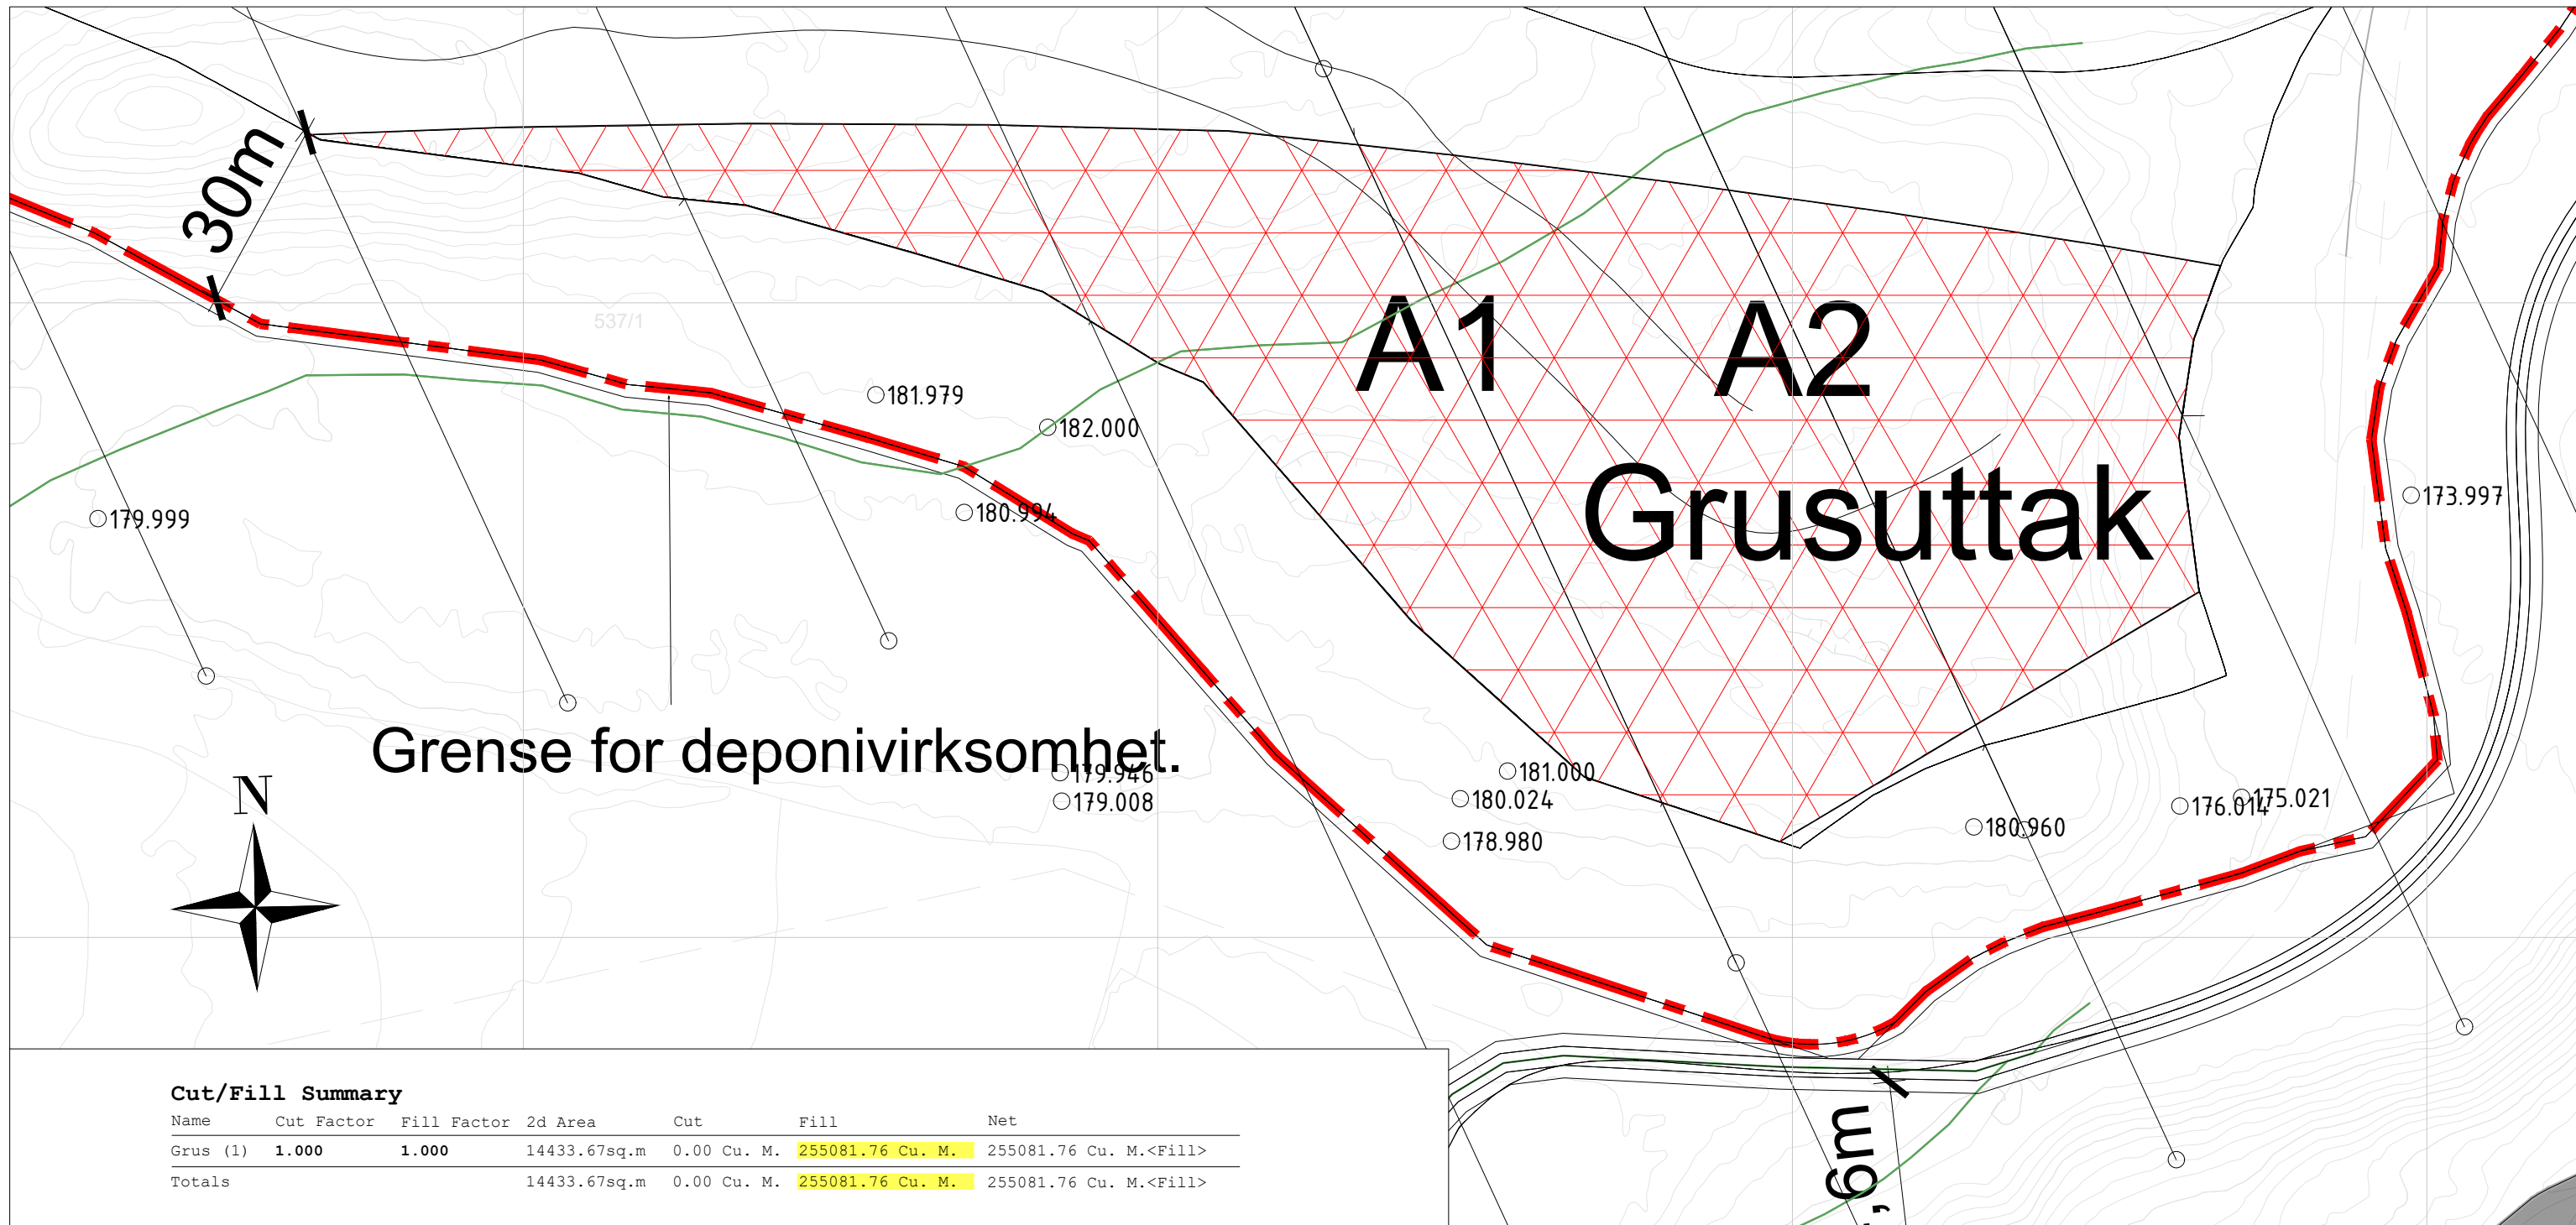


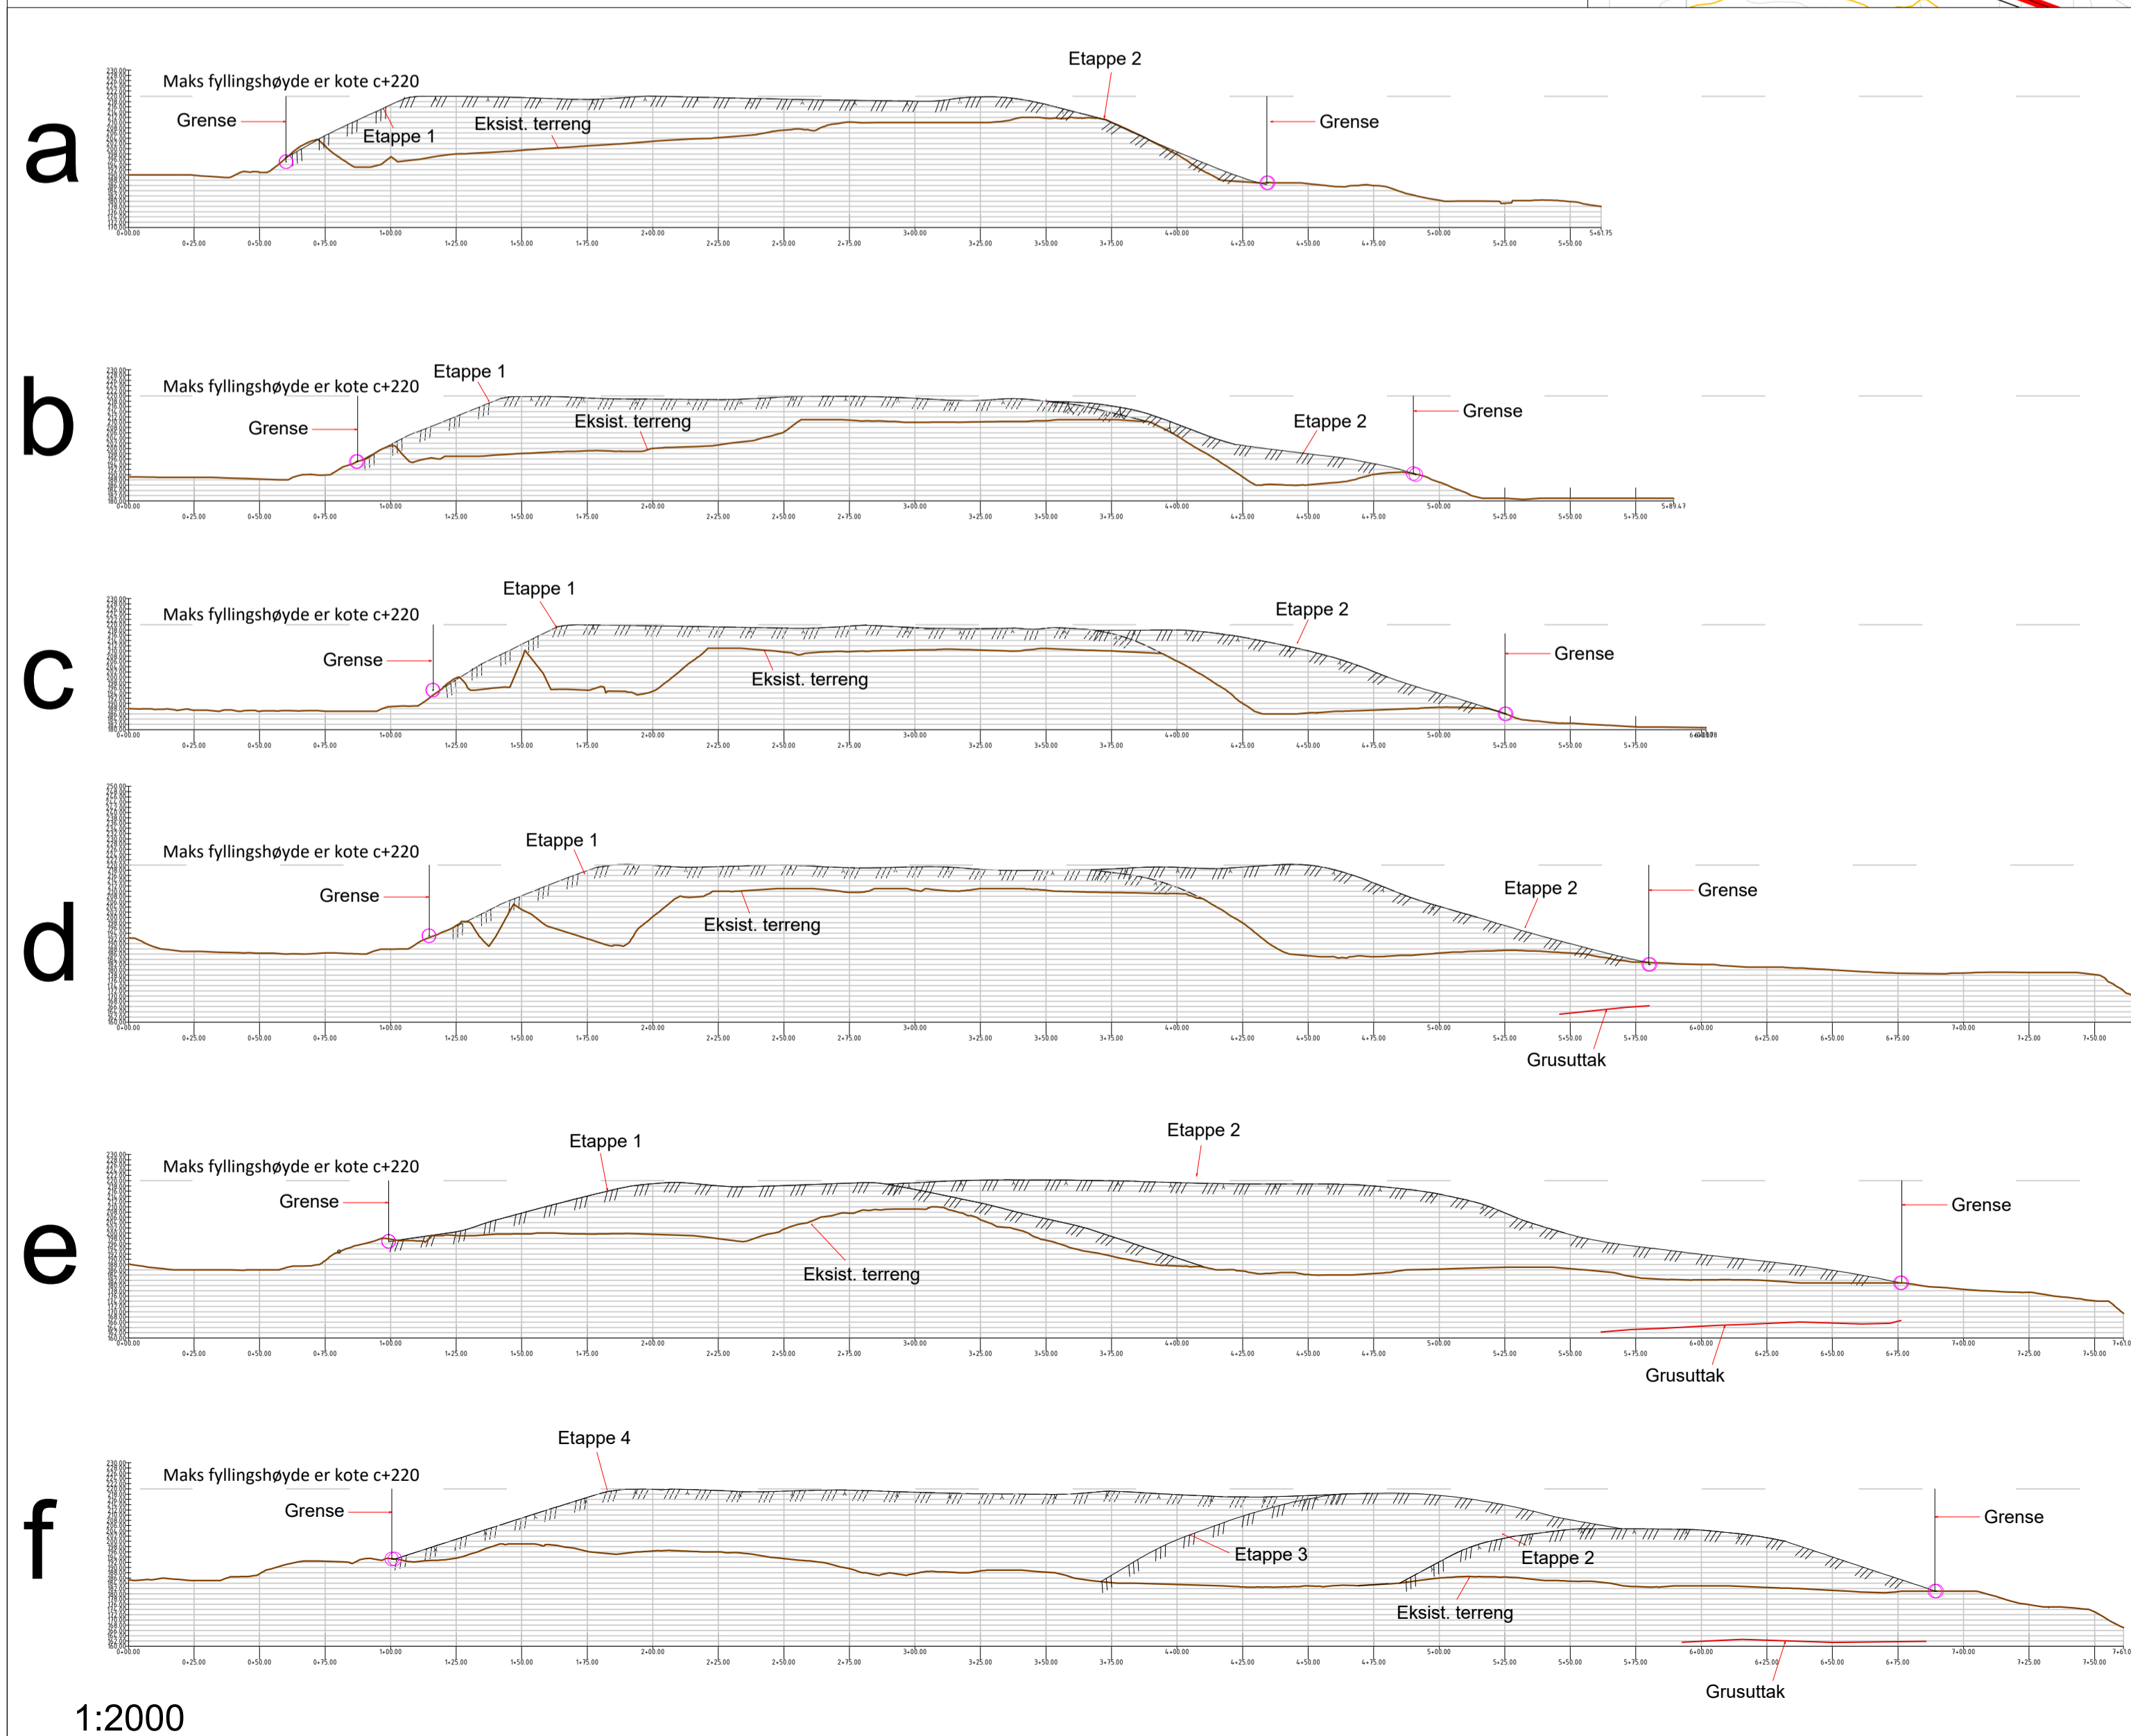
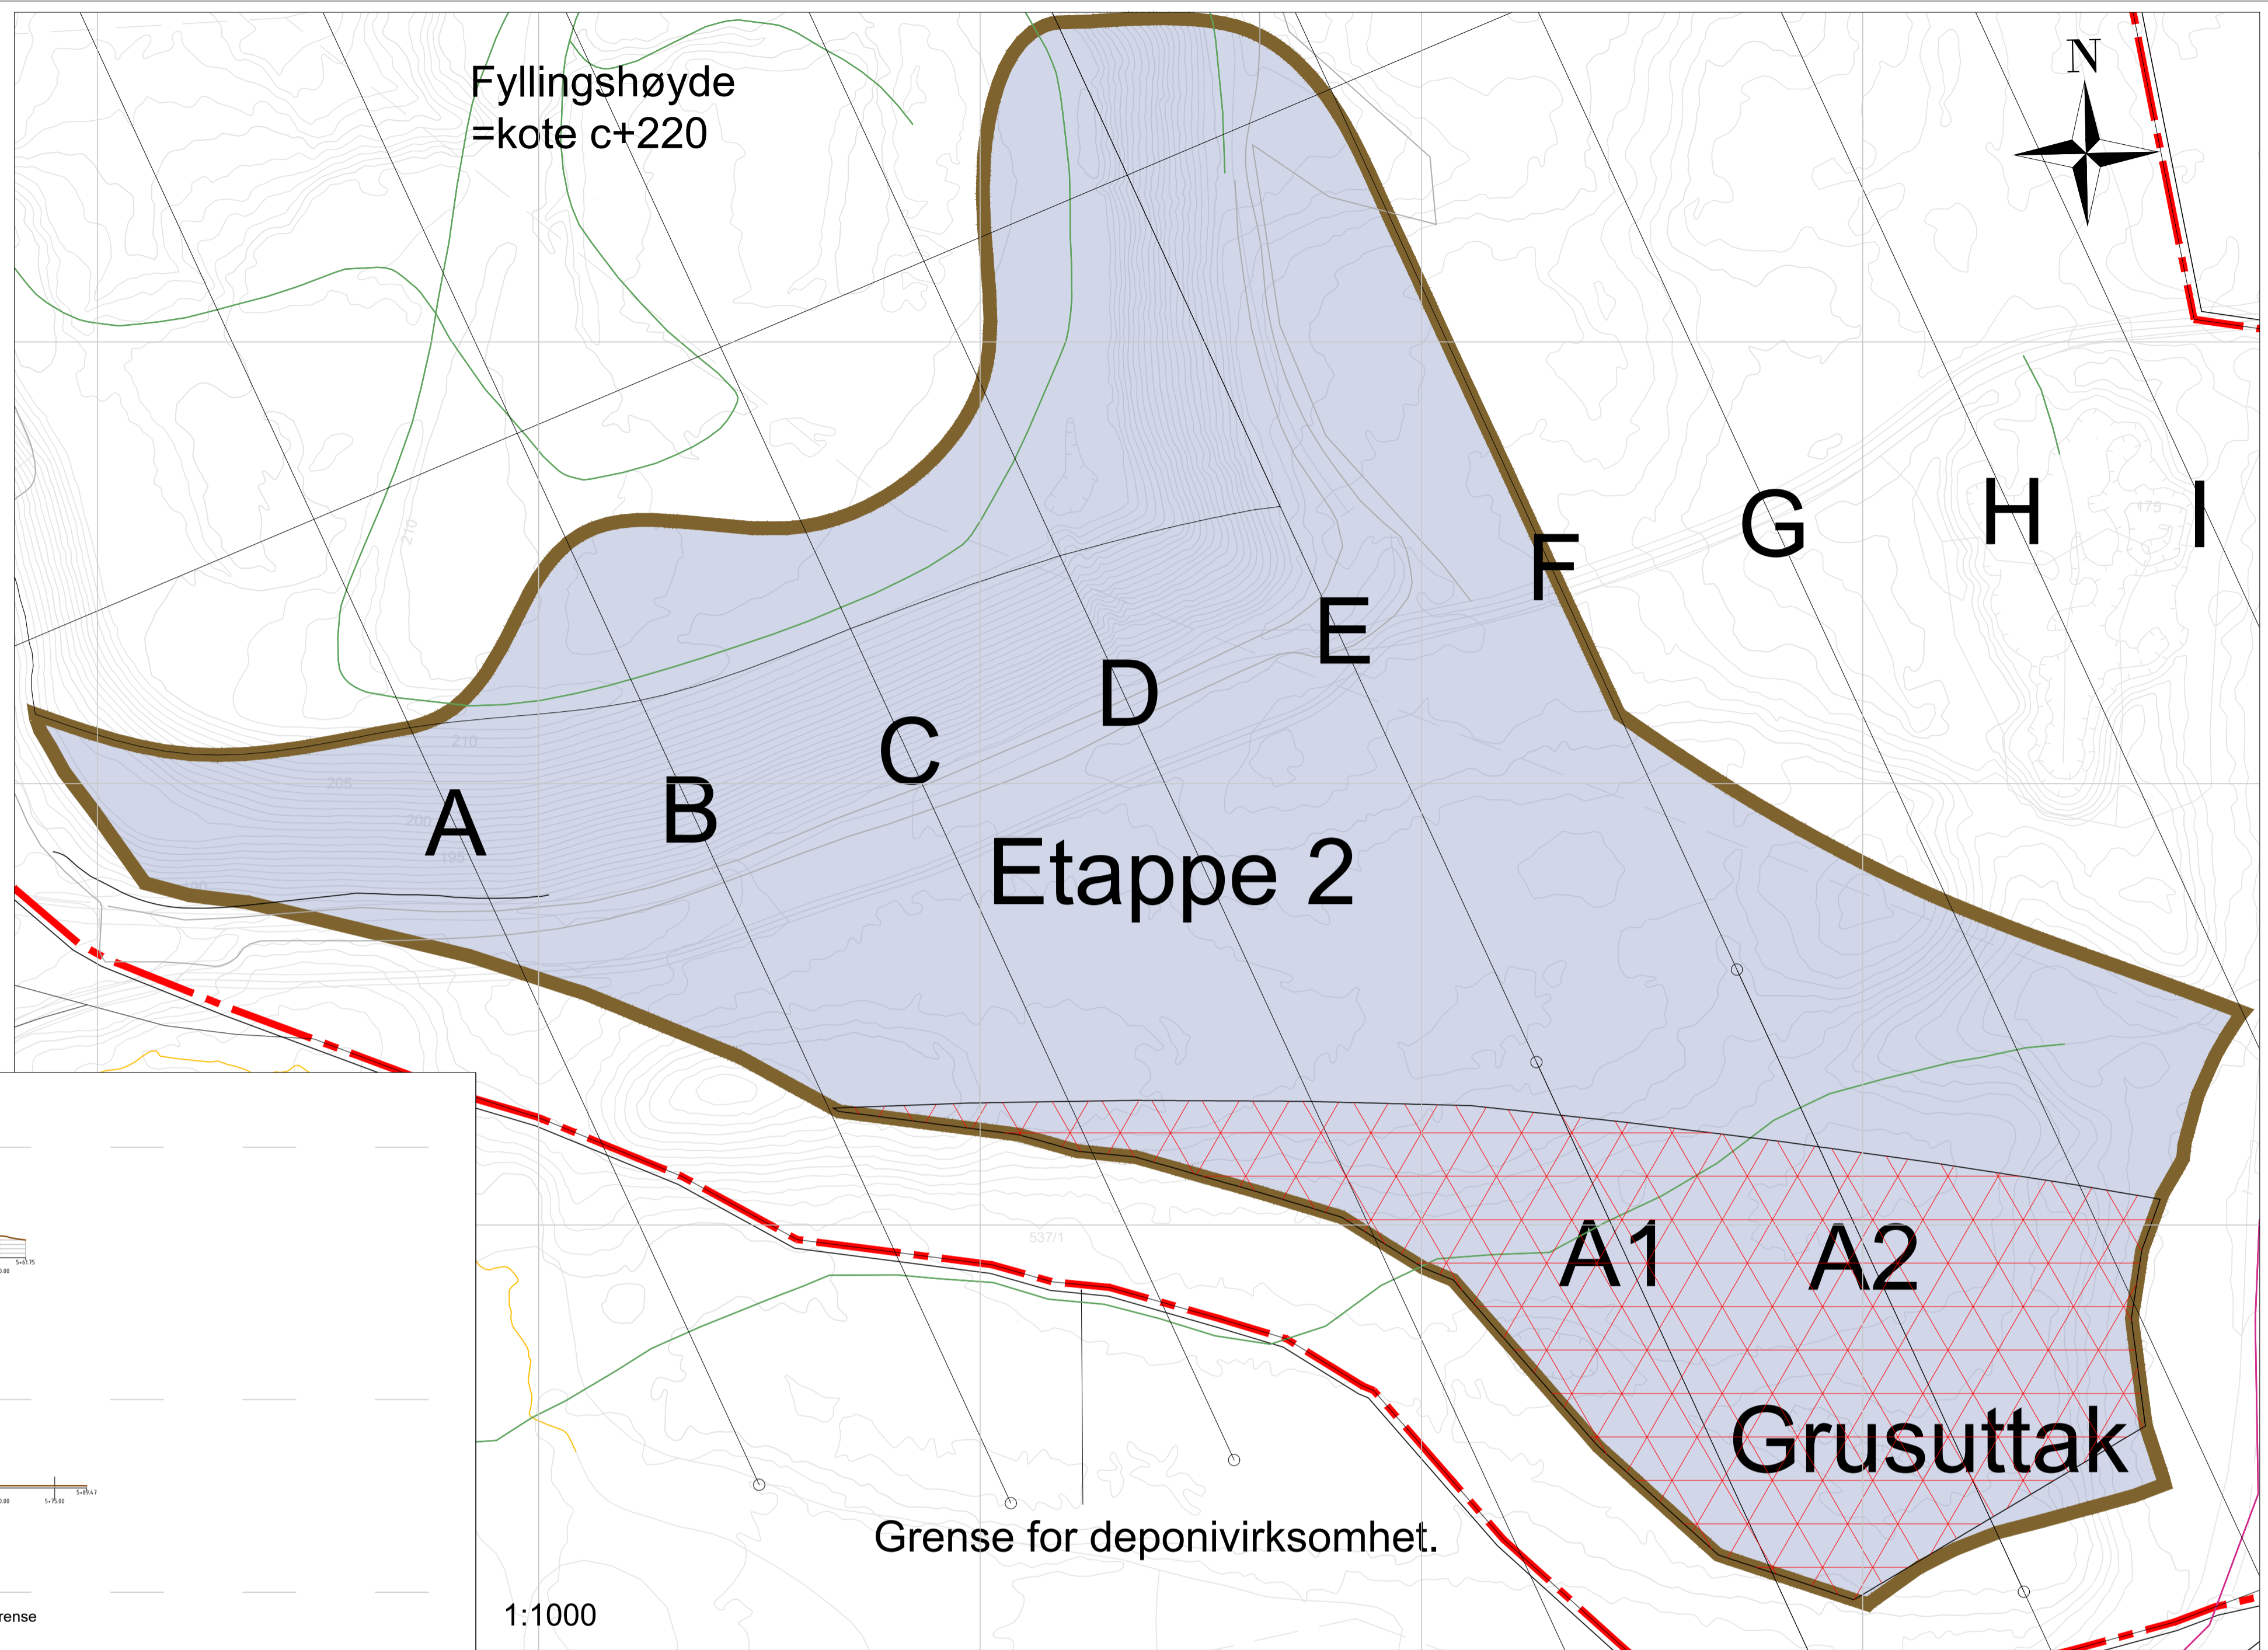


Cut/Fill Summary

Name	Cut Factor	Fill Factor	2d Area	Cut	Fill	Net
Grus (1)	1.000	1.000	14433.67sq.m	0.00 Cu. M.	255081.76 Cu. M.	255081.76 Cu. M.<Fill>
Totals			14433.67sq.m	0.00 Cu. M.	255081.76 Cu. M.	255081.76 Cu. M.<Fill>

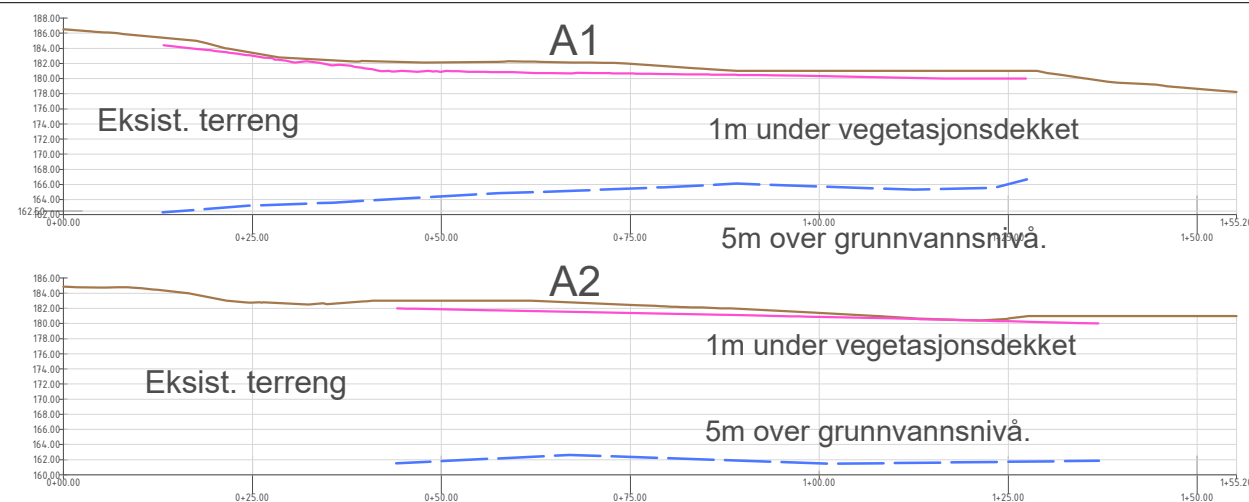



00	Innsending planforslag	15.12.25	PR	BD	GAI
Rev.	Revisjonen gjelder	Dato	Tegnet	Kontr.	Godkjent
Grusuttak Massedeponi Furuhaugen Klæbu Grusuttak		Målestokk	Dato	05.12.25	
		1:1000	Tegnet	PR	
			Kontr.	BD	
			Godkjent	GAI	
Arkiv bet.					
Erstatn. for		ETRS89.UTM-32N. NN2000			
Søbstad AS		 SELBERG ARKITEKTER AS plan arkitektur landskap		Tegning nr. L_06	
				Rev. 00	



00	Innsending planforslag	15.12.25	PR	BD	GAI
Rev.	Revisjonen gjelder		Dato	Tegnet	Kontr.
			Målestokk		05.12.25
			Div	Tegnet	PR
				Kontr.	BD
				Godkjent	GAI
			Arkiv bet.		
			Erstatn. for		
					ETRS89.UTM-32N, NN2000
			Tegning nr.		Rev.
			L_02		00

Etappeplan: Fase 2
Massedeponi Furuhaugen
 Klæbu
 Utkast etappeplan - etappe 2



Søbstad AS **SELBERG** ARKITEKTER AS
 plan | arkitektur | landskap

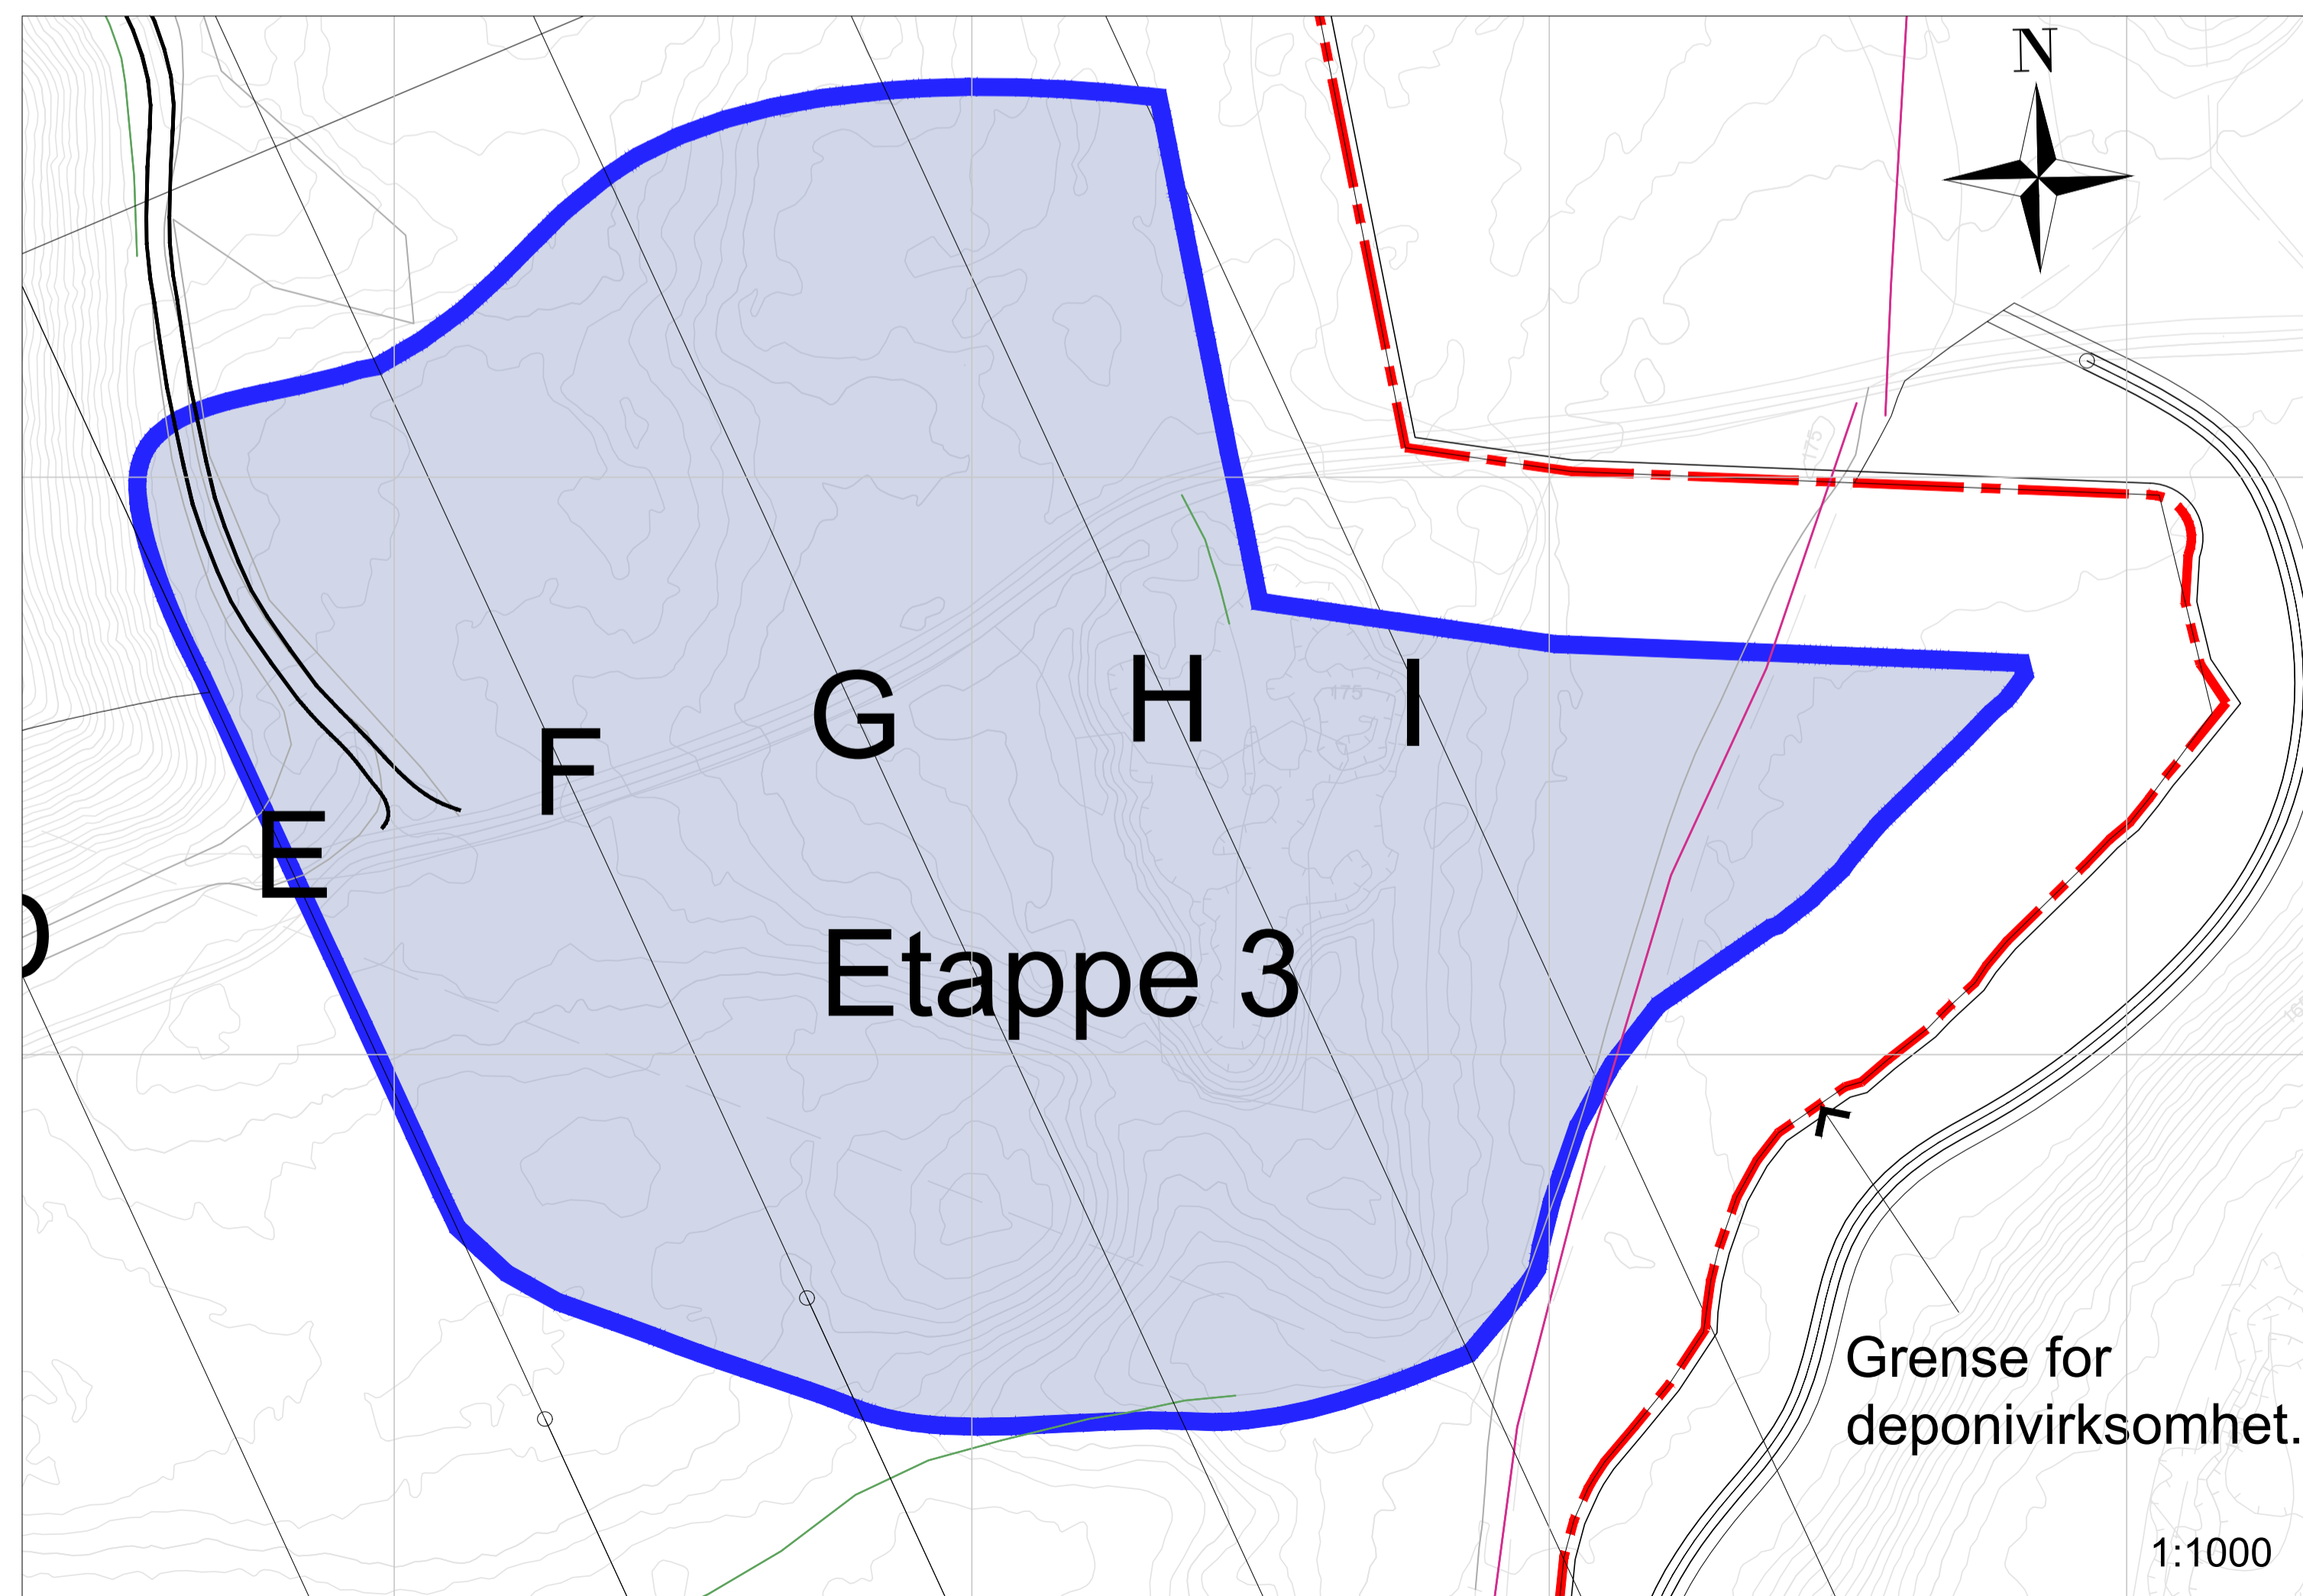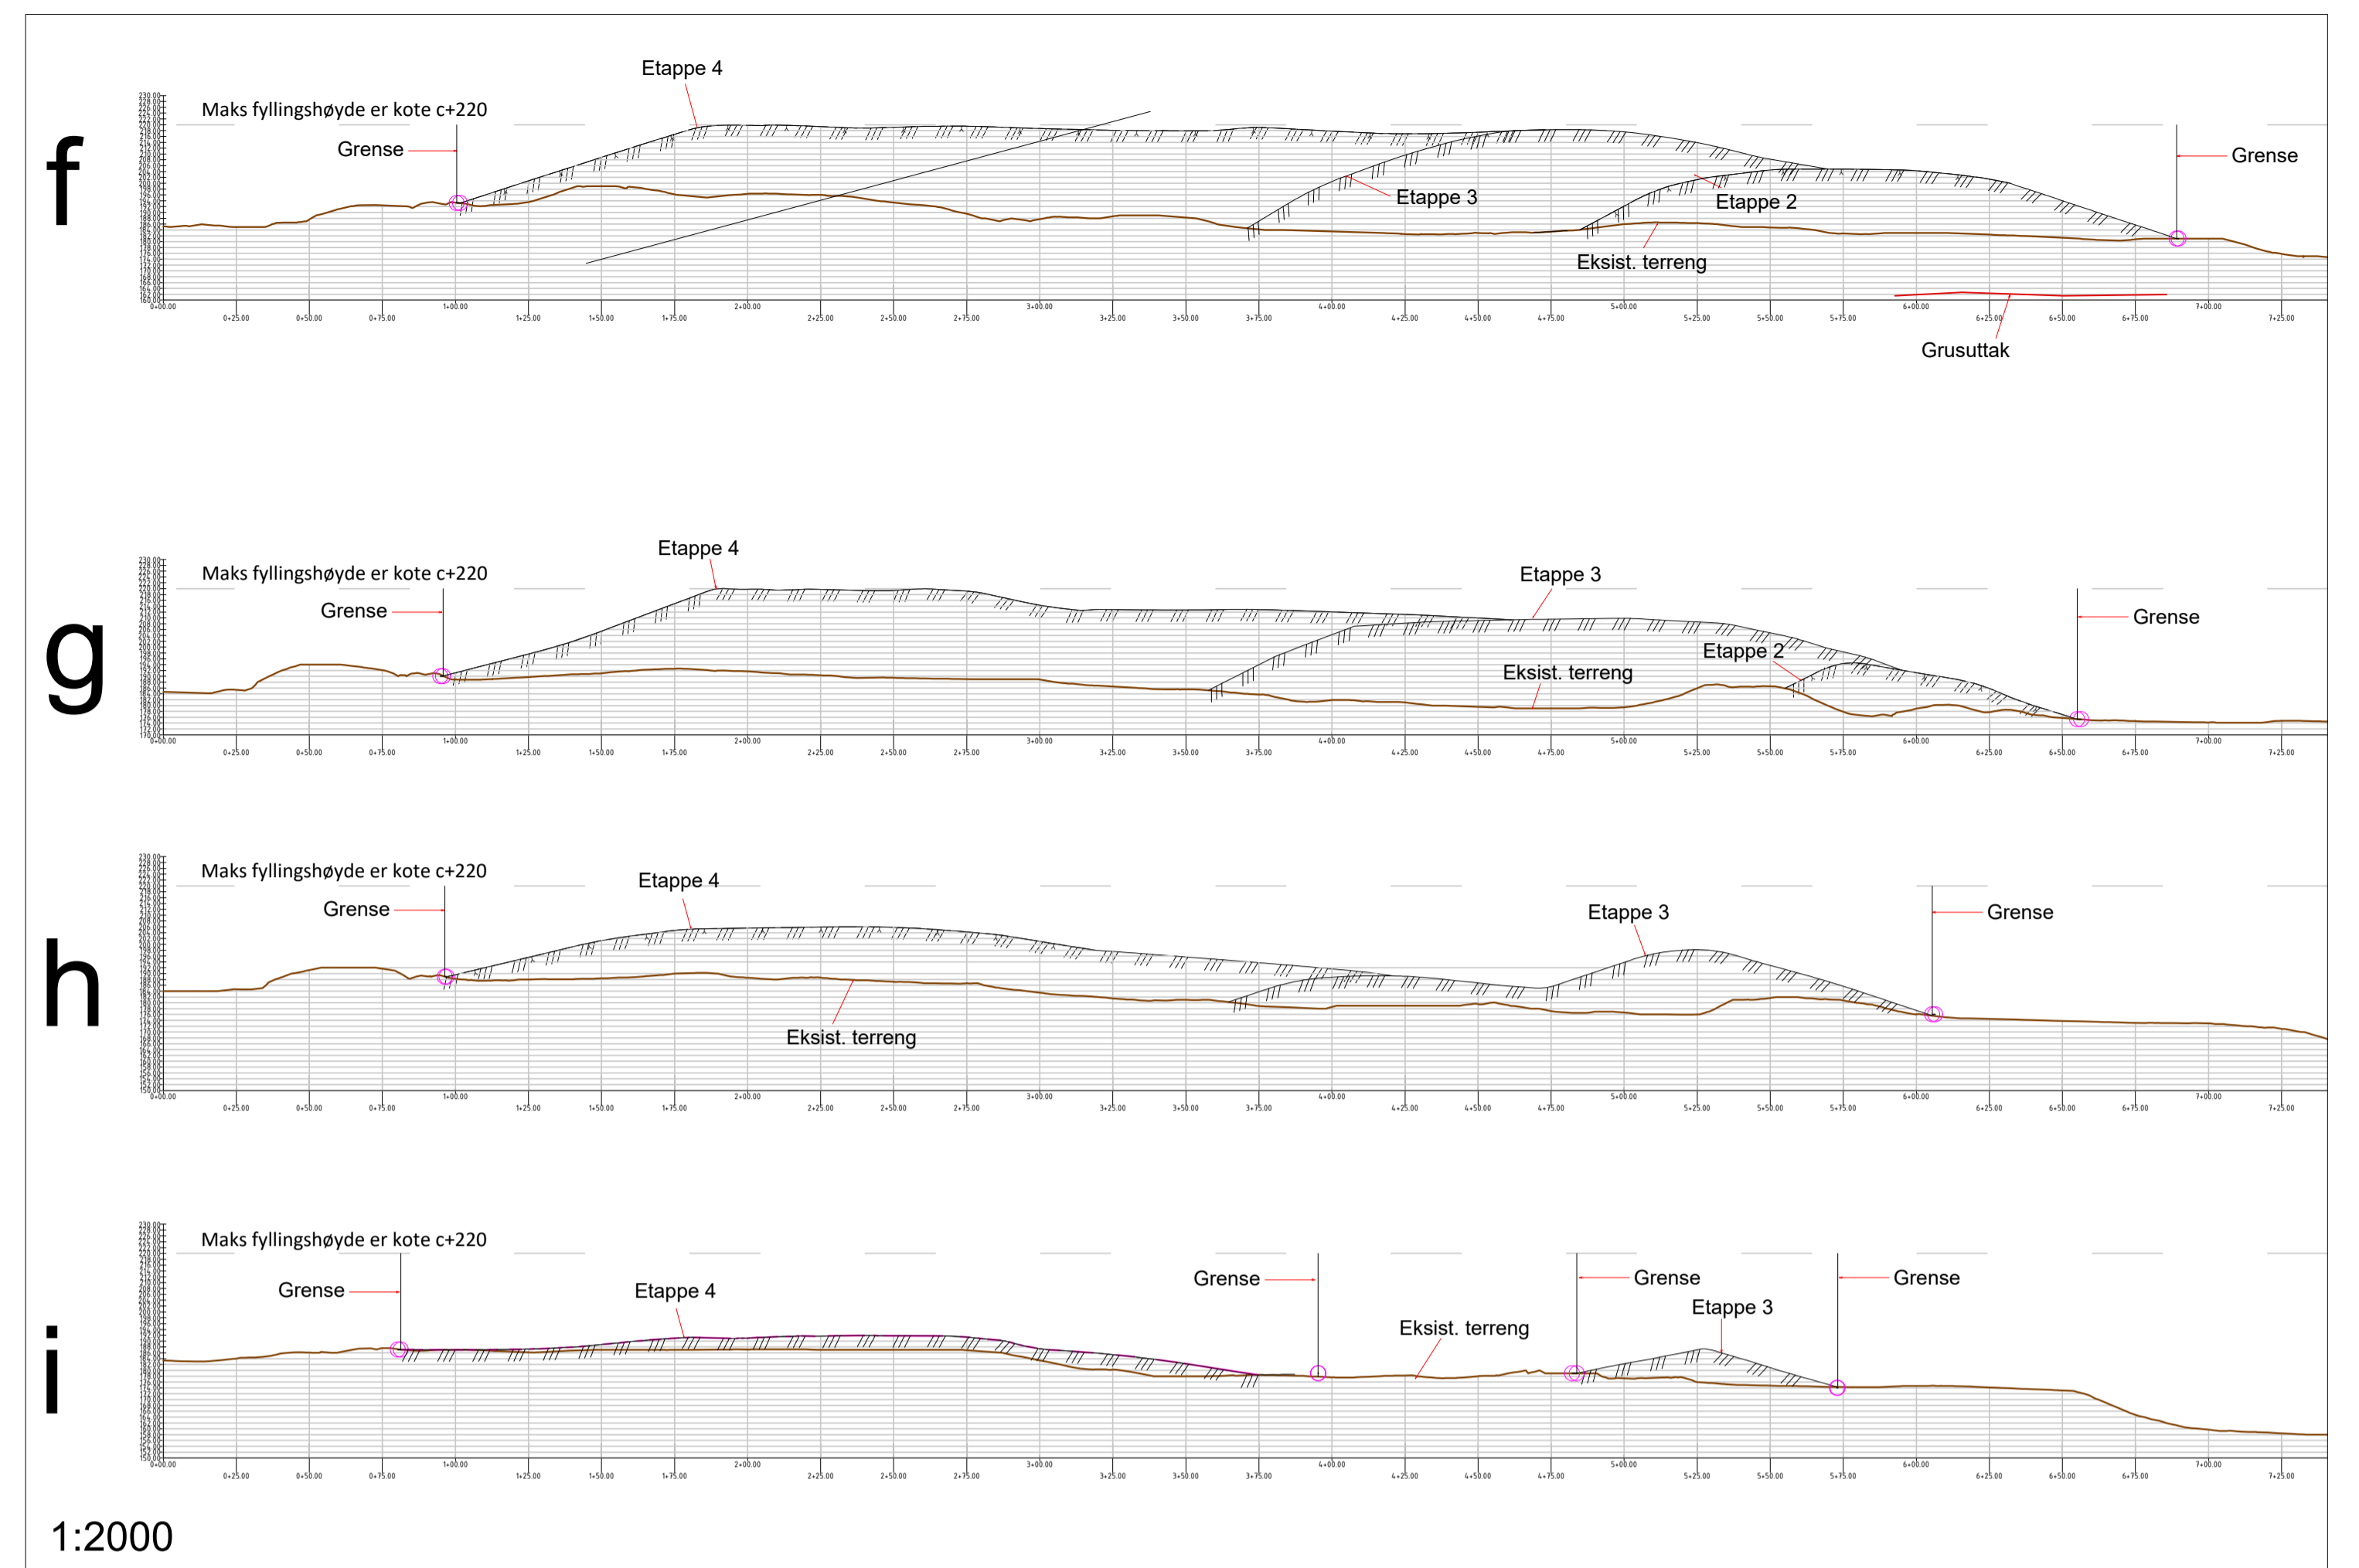

00	Innsending planforslag	15.12.25	PR	BD	GAI
Rev.	Revisjonen gjelder	Dato	Tegnet	Kontr.	Godkjent
		Målestokk	Dato	05.12.25	
		Div	Tegnet	PR	
			Kontr.	BD	
			Godkjent	GAI	
		Arkiv bet.			
		Erstatn. for			
			ETRS89.UTM-32N. NN2000		
		Tegning nr.			
		L_03			
		Rev.			00

Søbstad AS



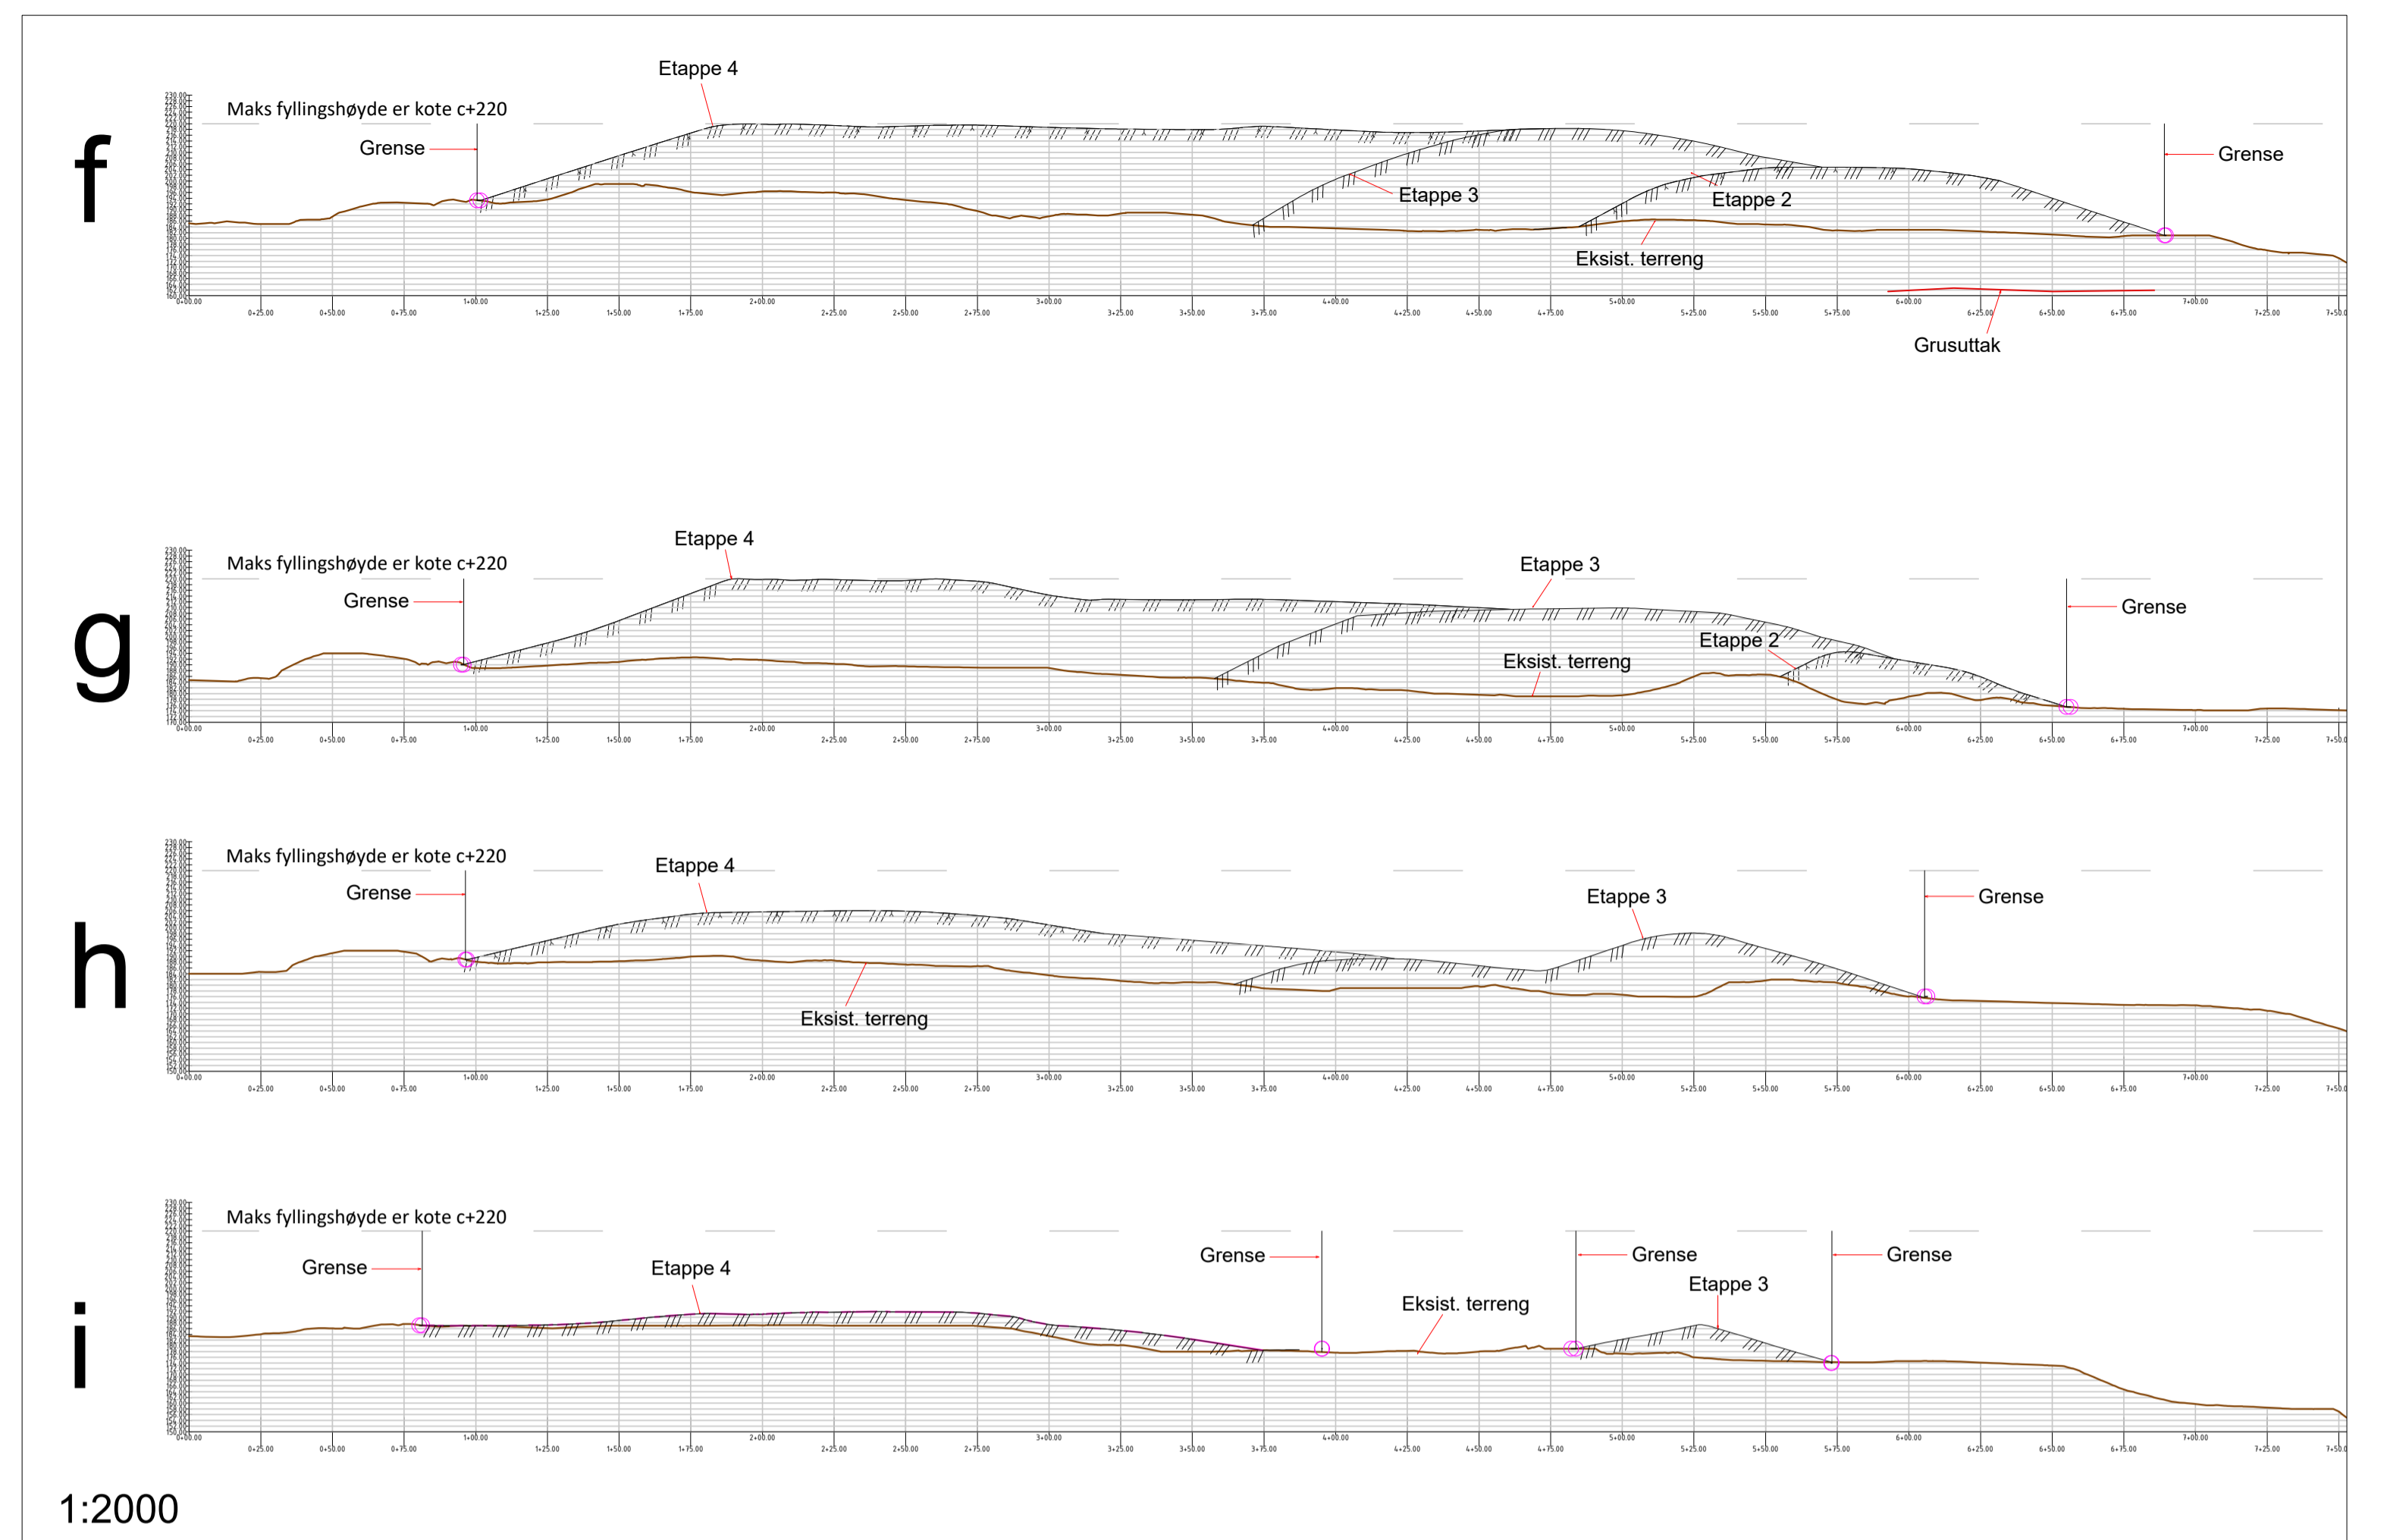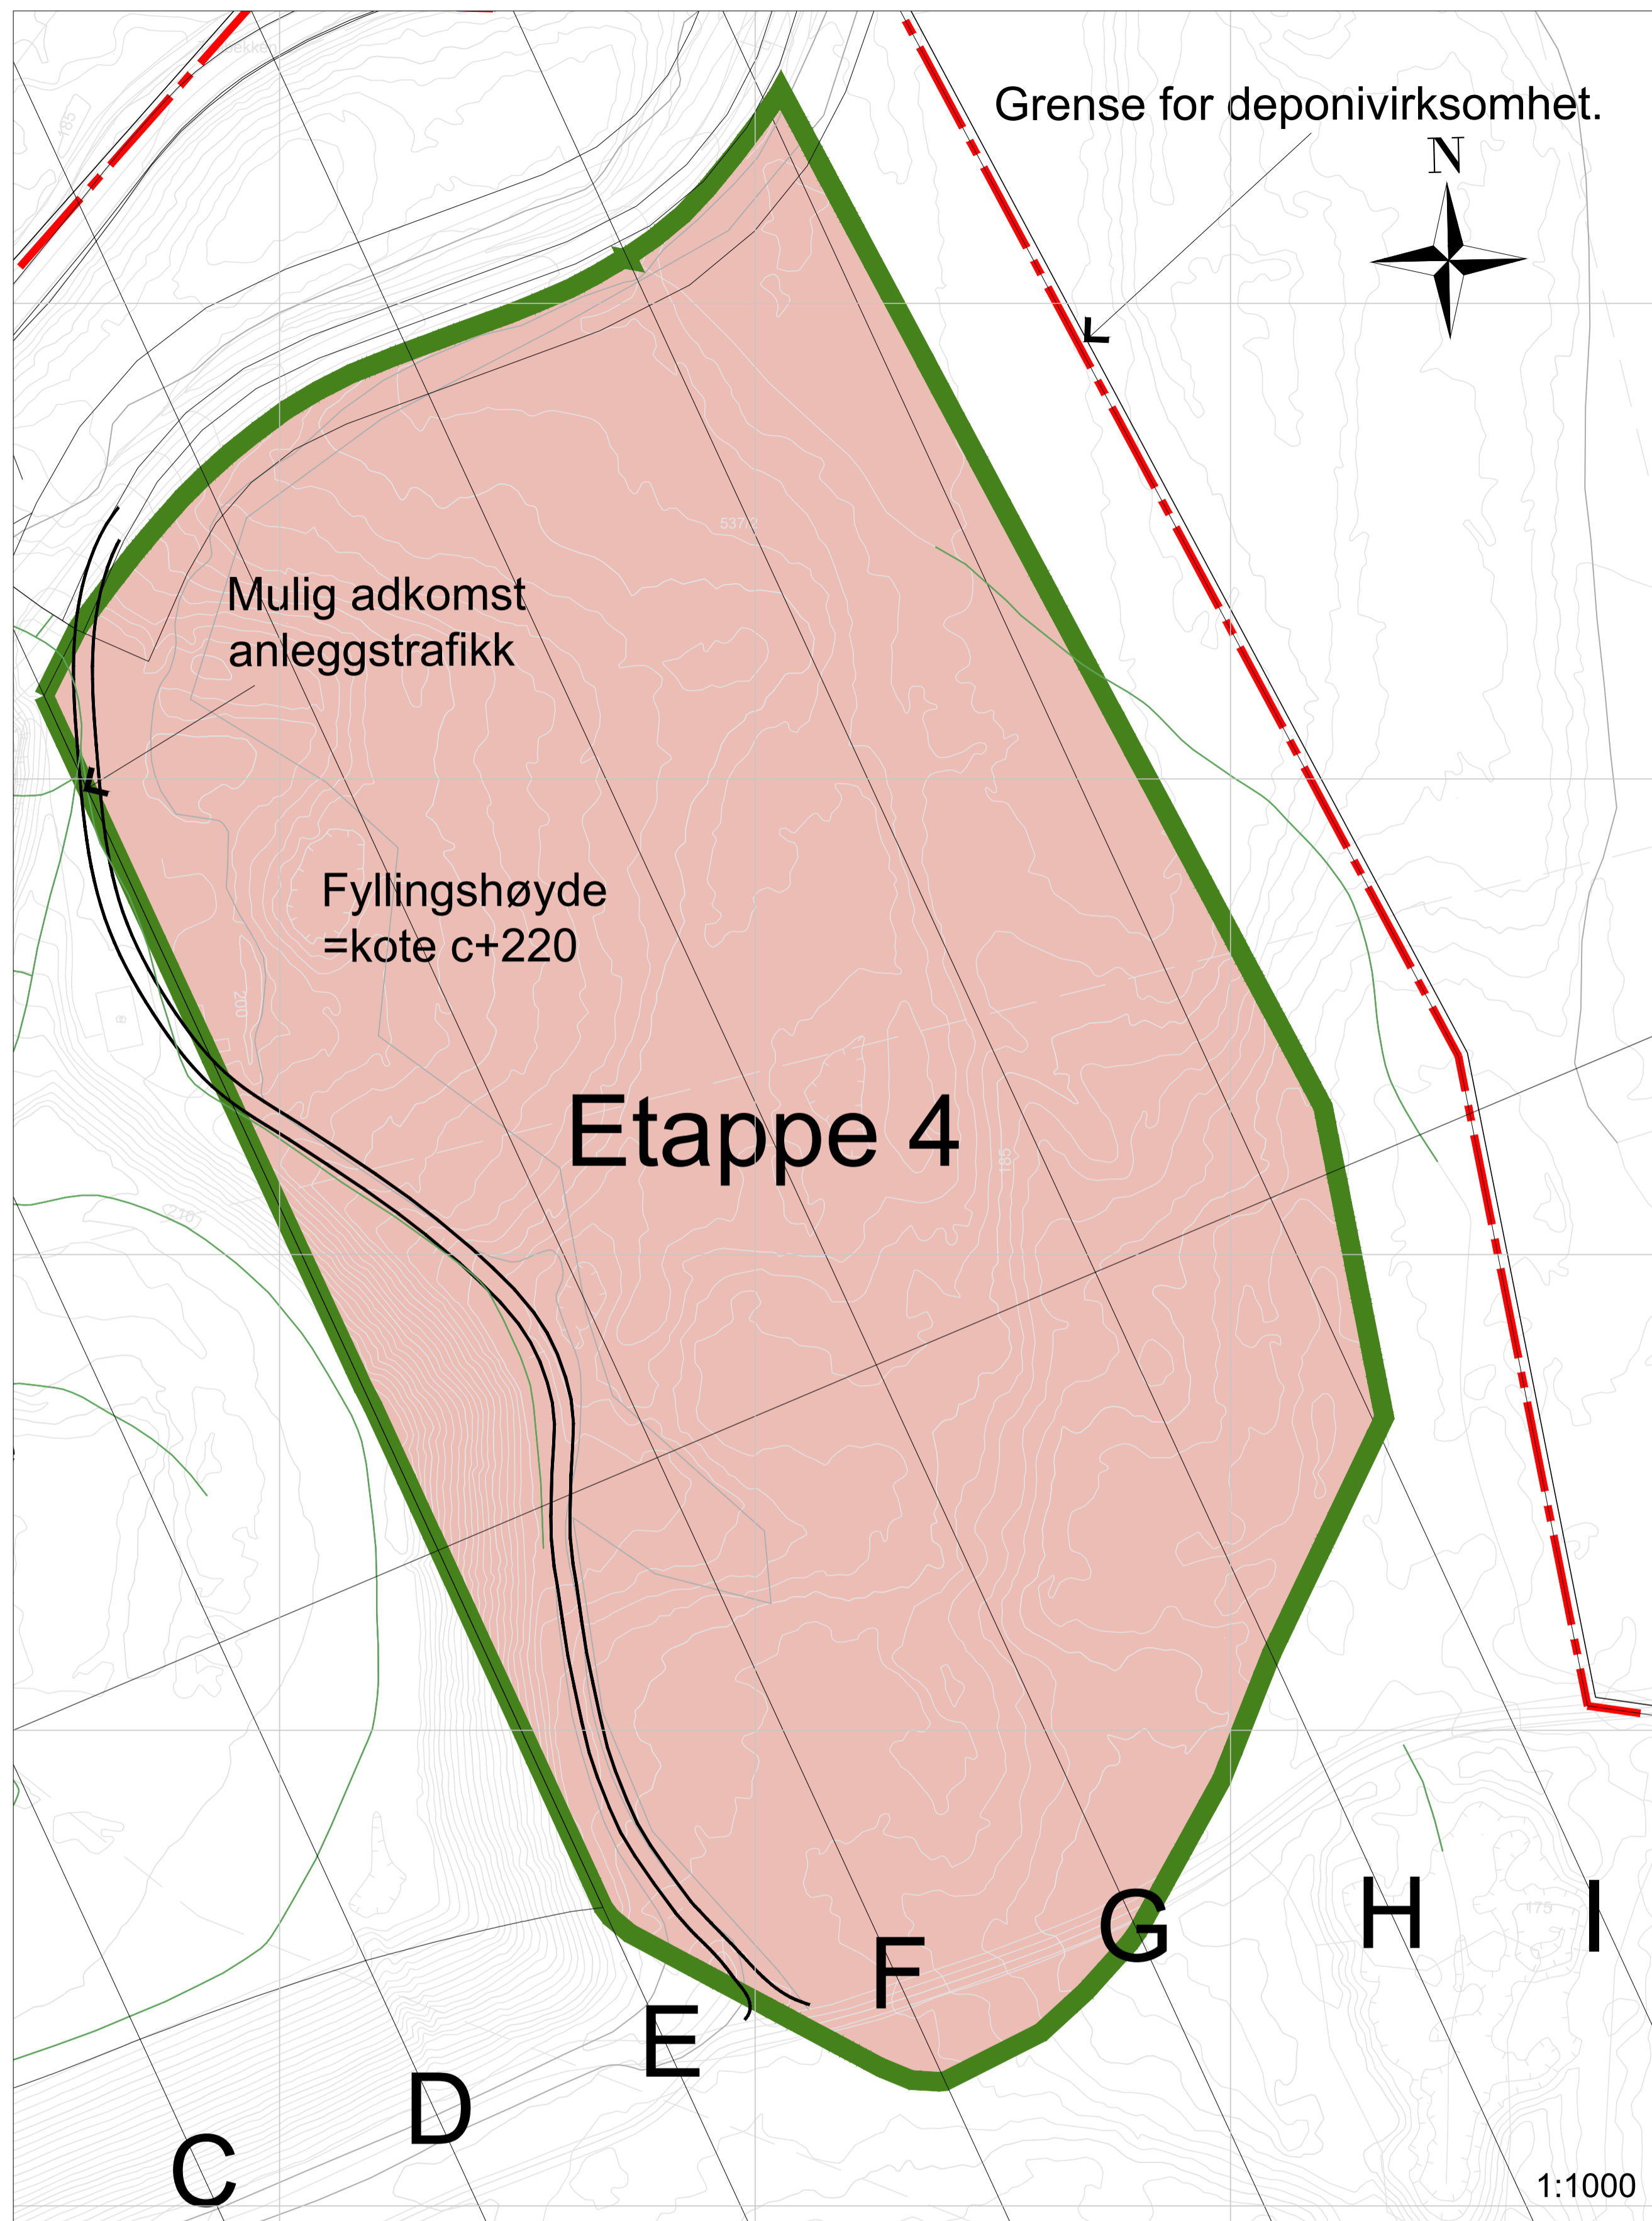

00	Innsending planforslag	15.12.25	PR	BD	GAI
Rev.	Revisjonen gjelder	Dato	Tegnet	Kontr.	Godkjent
		Målestokk	Dato	05.12.25	
		Div	Tegnet	PR	
			Kontr.	BD	
			Godkjent	GAI	
		Arkiv bet.			
		Erstatn. for			
			ETRS89_UTM-32N, NN2000		
Søbstad AS	SELBERG ARKITEKTER AS plan arkitektur landskap	Tegning nr. L_04		Rev. 00	