


Ravnkloa og Kanalhavna, detaljregulering

Revidert del av disposisjonsplan Kanalhavna - vannfaltebruksplan

10. 02. 2026




Disposisjonsplan Kanalhavna - Registreringer (2025)

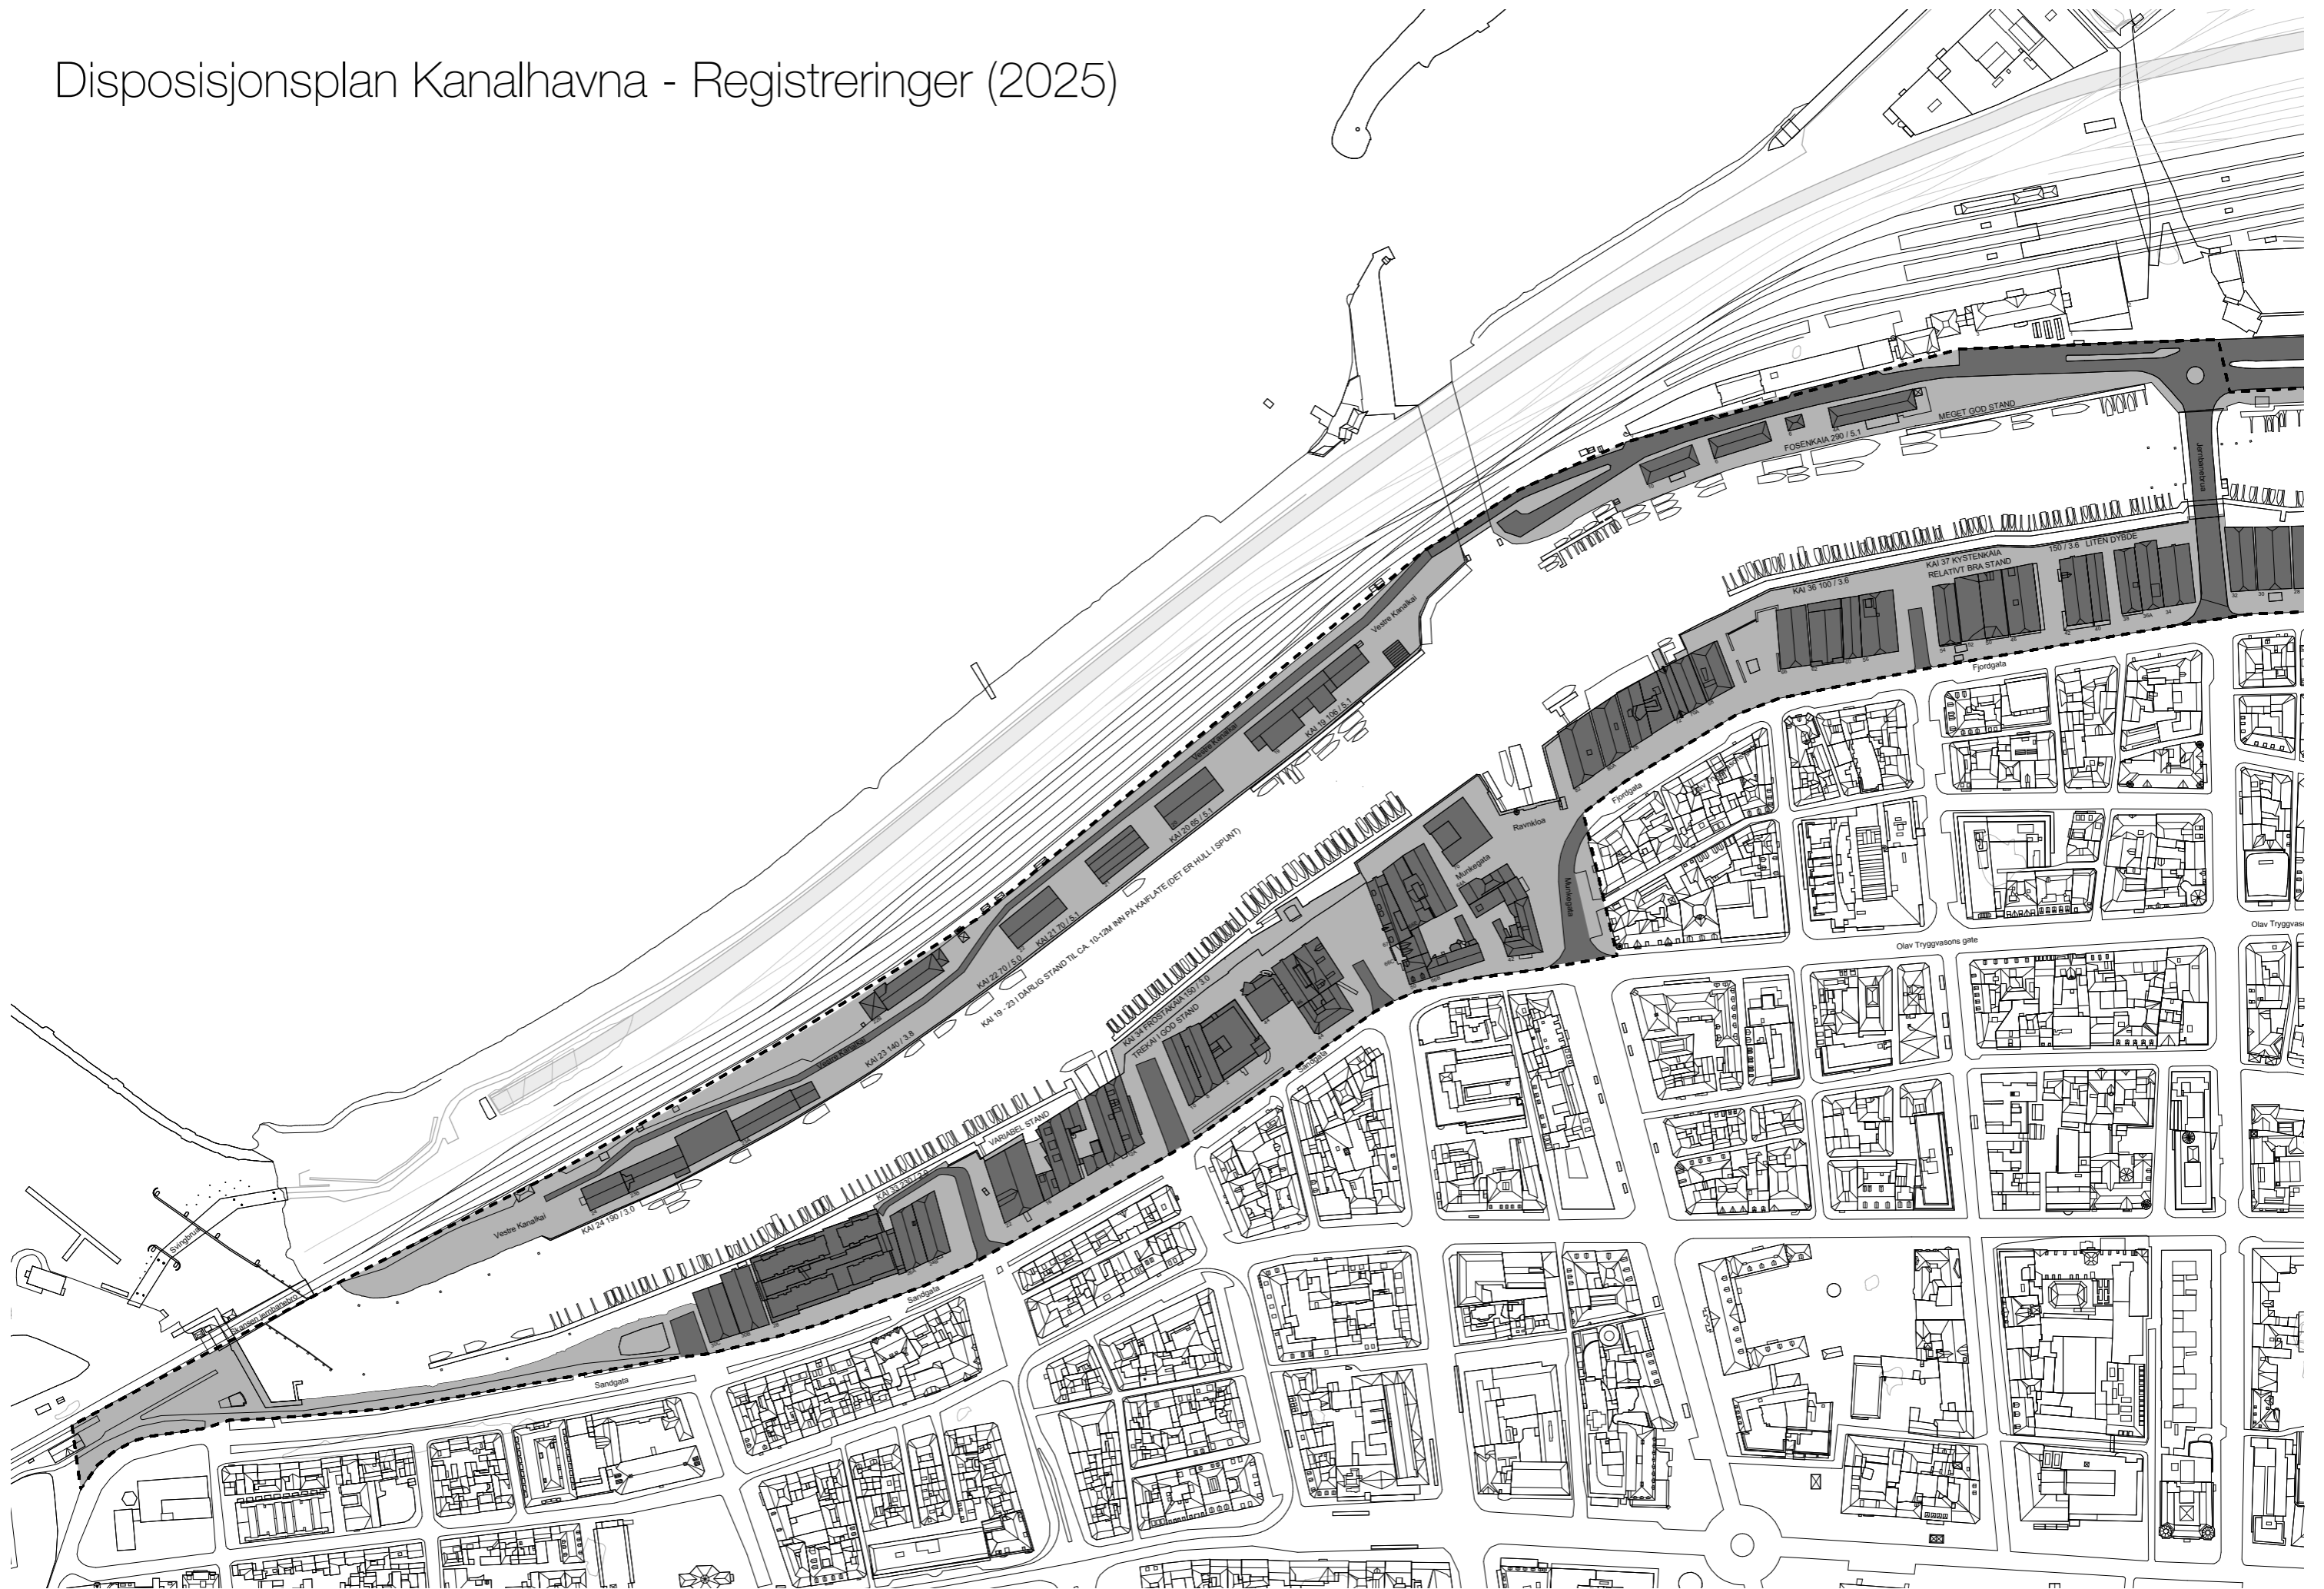

Disposisjonsplan Kanalhavna - Eksisterende





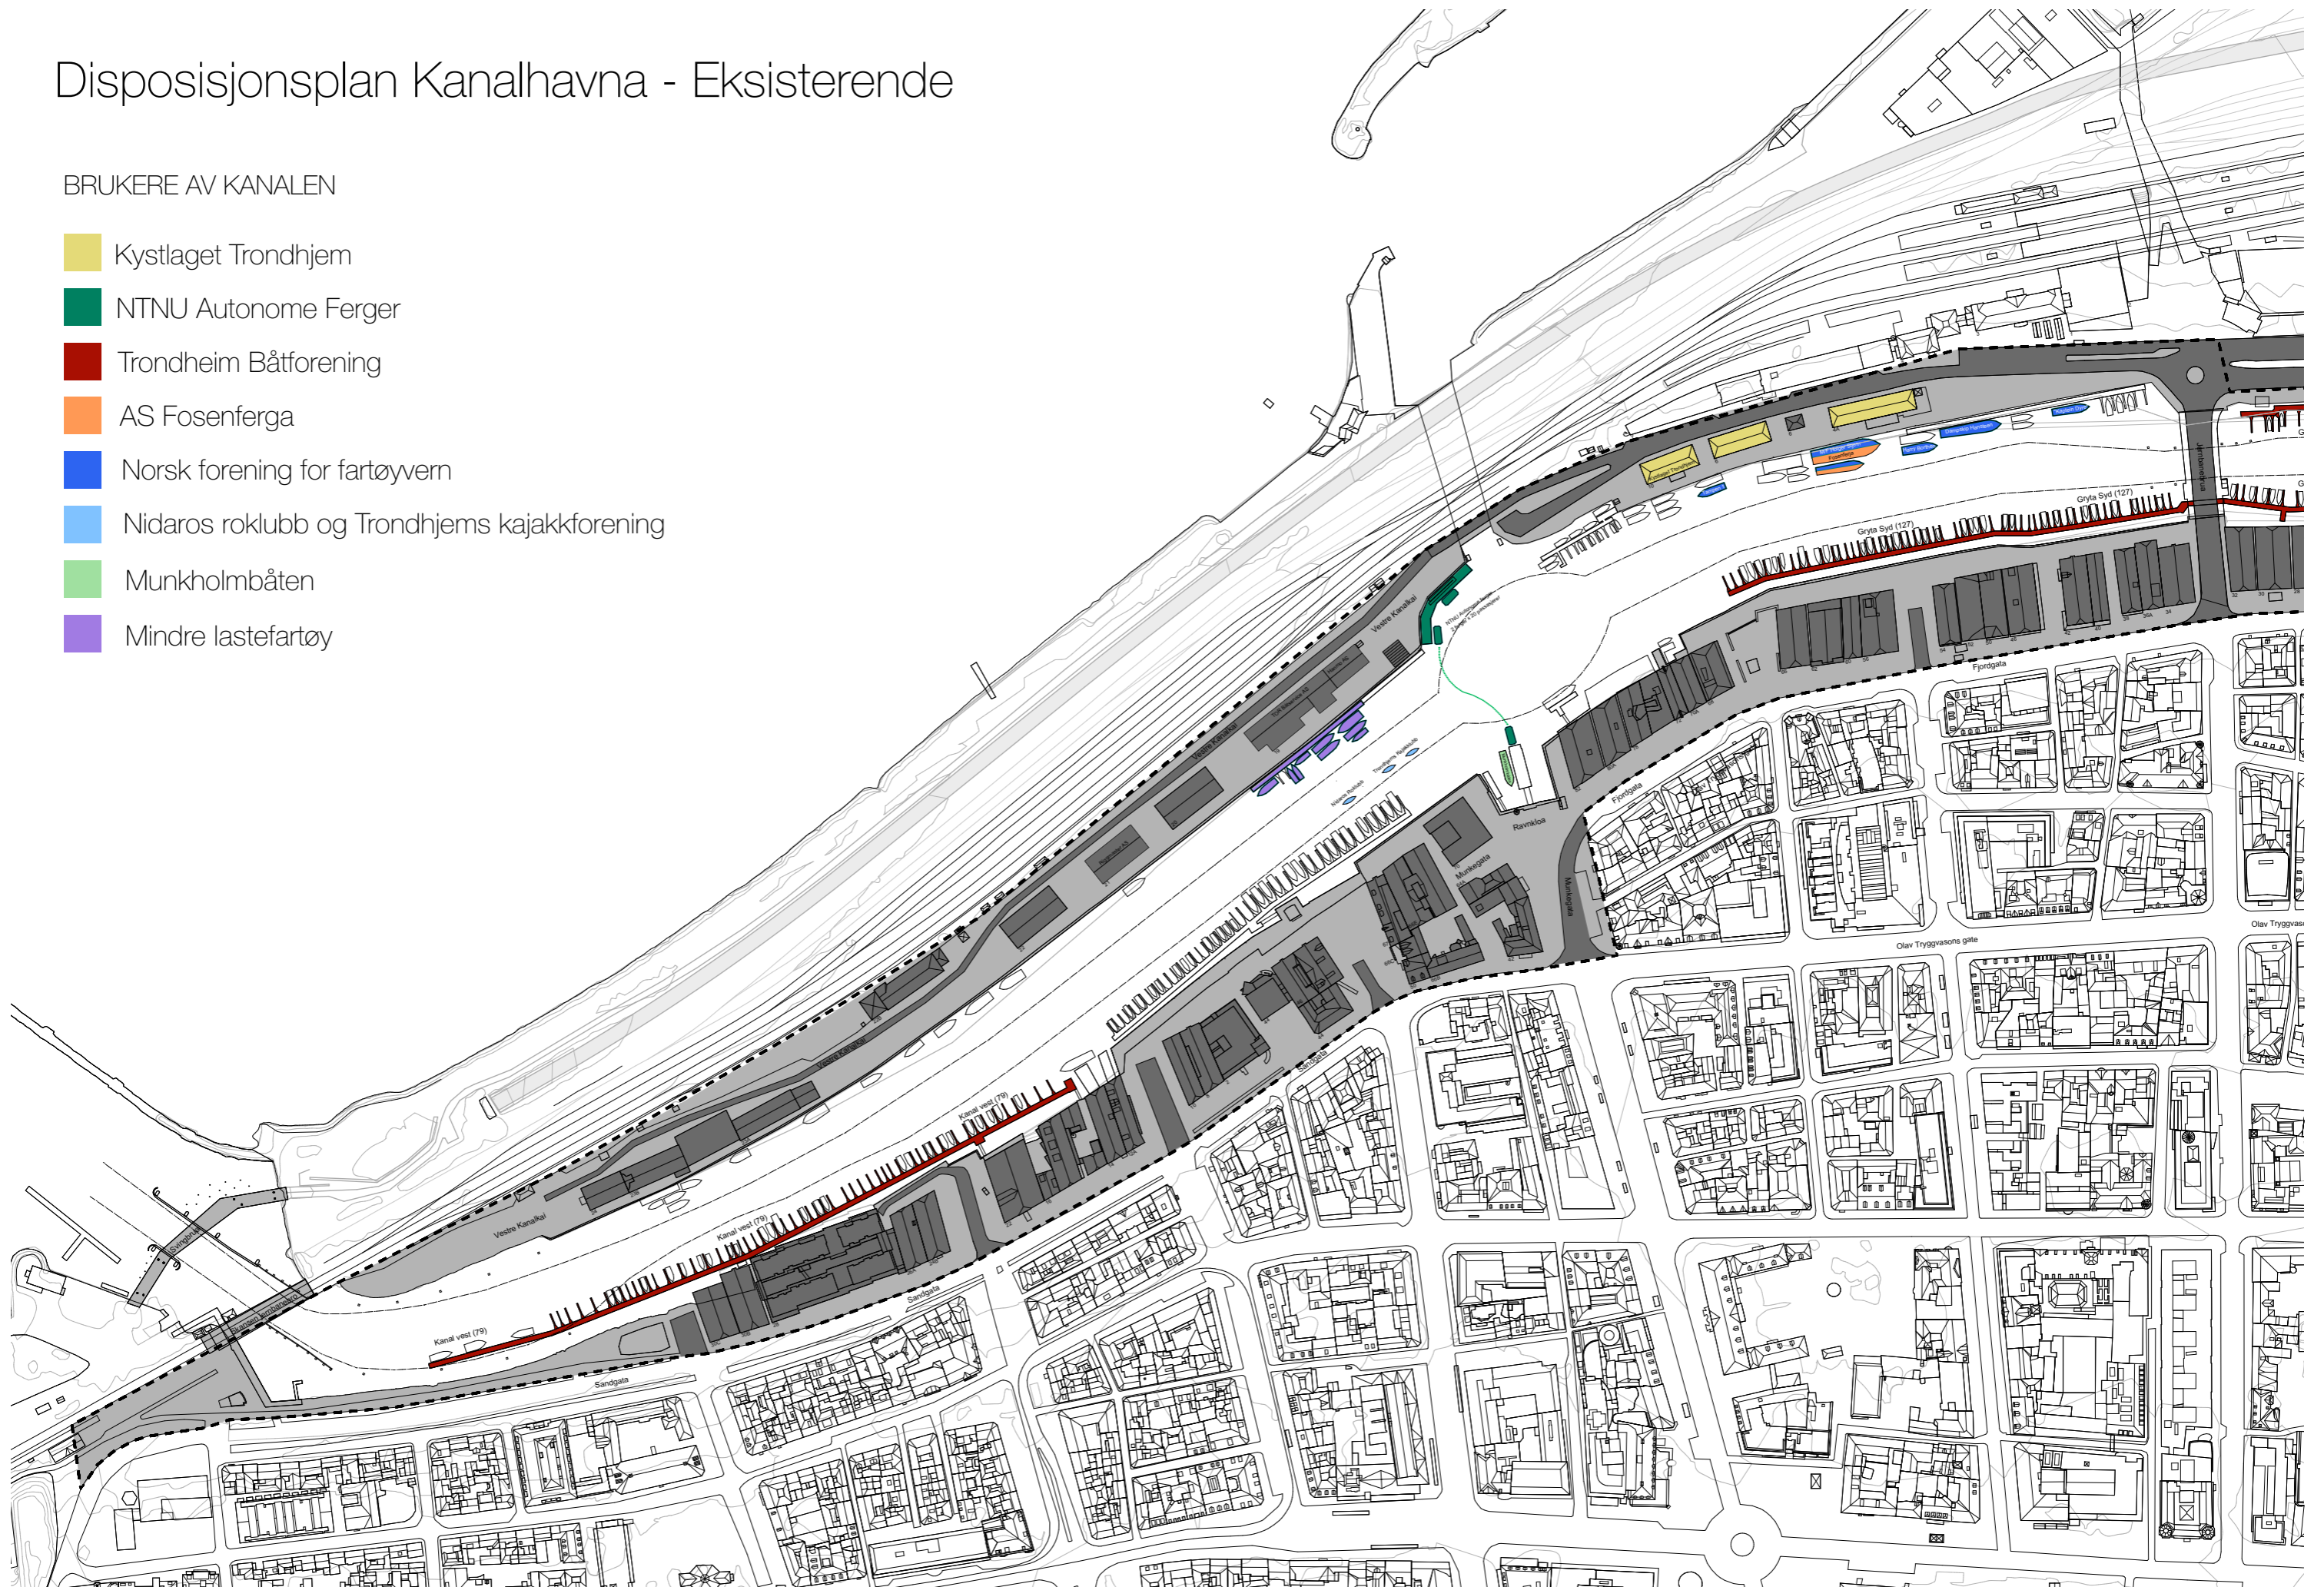


BRUKERE AV KANALEN

- Kystlaget Trondhjem
- NTNU Autonome Ferger
- Trondheim Båtforening
- AS Fosenferga
- Norsk forening for fartøyvern
- Nidaros roklubb og Trondhjems kajakkforening
- Munkholmbåten
- Mindre lastefartøy



Disposisjonsplan Kanalhavna - Planforslag

BRUKERE AV KANALEN

-  Kystlaget Trondhjem
-  NTNU Autonome Ferger
-  Trondheim Båtforening
-  AS Fosenferga
-  Norsk forening for fartøyvern
-  Nidaros roklubb og Trondhjems kajakkforening
-  Munkholmbåten
-  Mindre lastefartøy

