


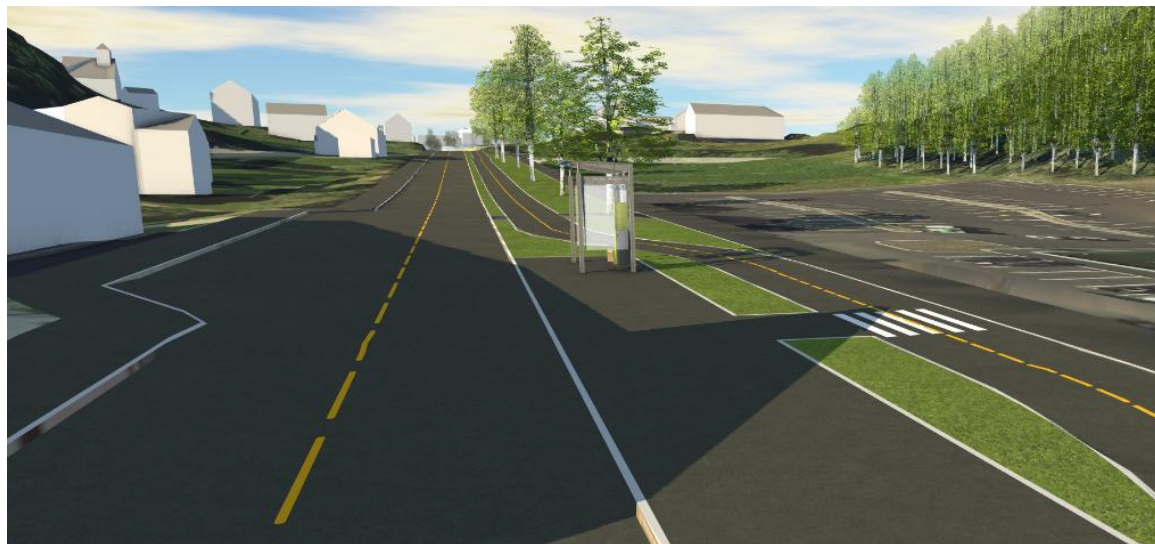

Tegningshefte

13.04.2026

Prosjekt: Sverresborgruta, delstrekning 1





TEGNINGSLISTE

REGULERINGSPLAN

NR: 06

OPPDRAKSNUMMER: 1350052415


DATO: 2026-04-13

OPPDRAKSGIVER: TRONDHEIM KOMMUNE

OPPDRAK: Sverresborgruta reguleringsplan, delstrekning 1


DISTRIBUSJON / ANTALL KOPIER											

Tegningsnummer							Tittel / tekst	Ark	Mål	Rev.	Rev. dato	
----------------	--	--	--	--	--	--	----------------	-----	-----	------	-----------	--	--	

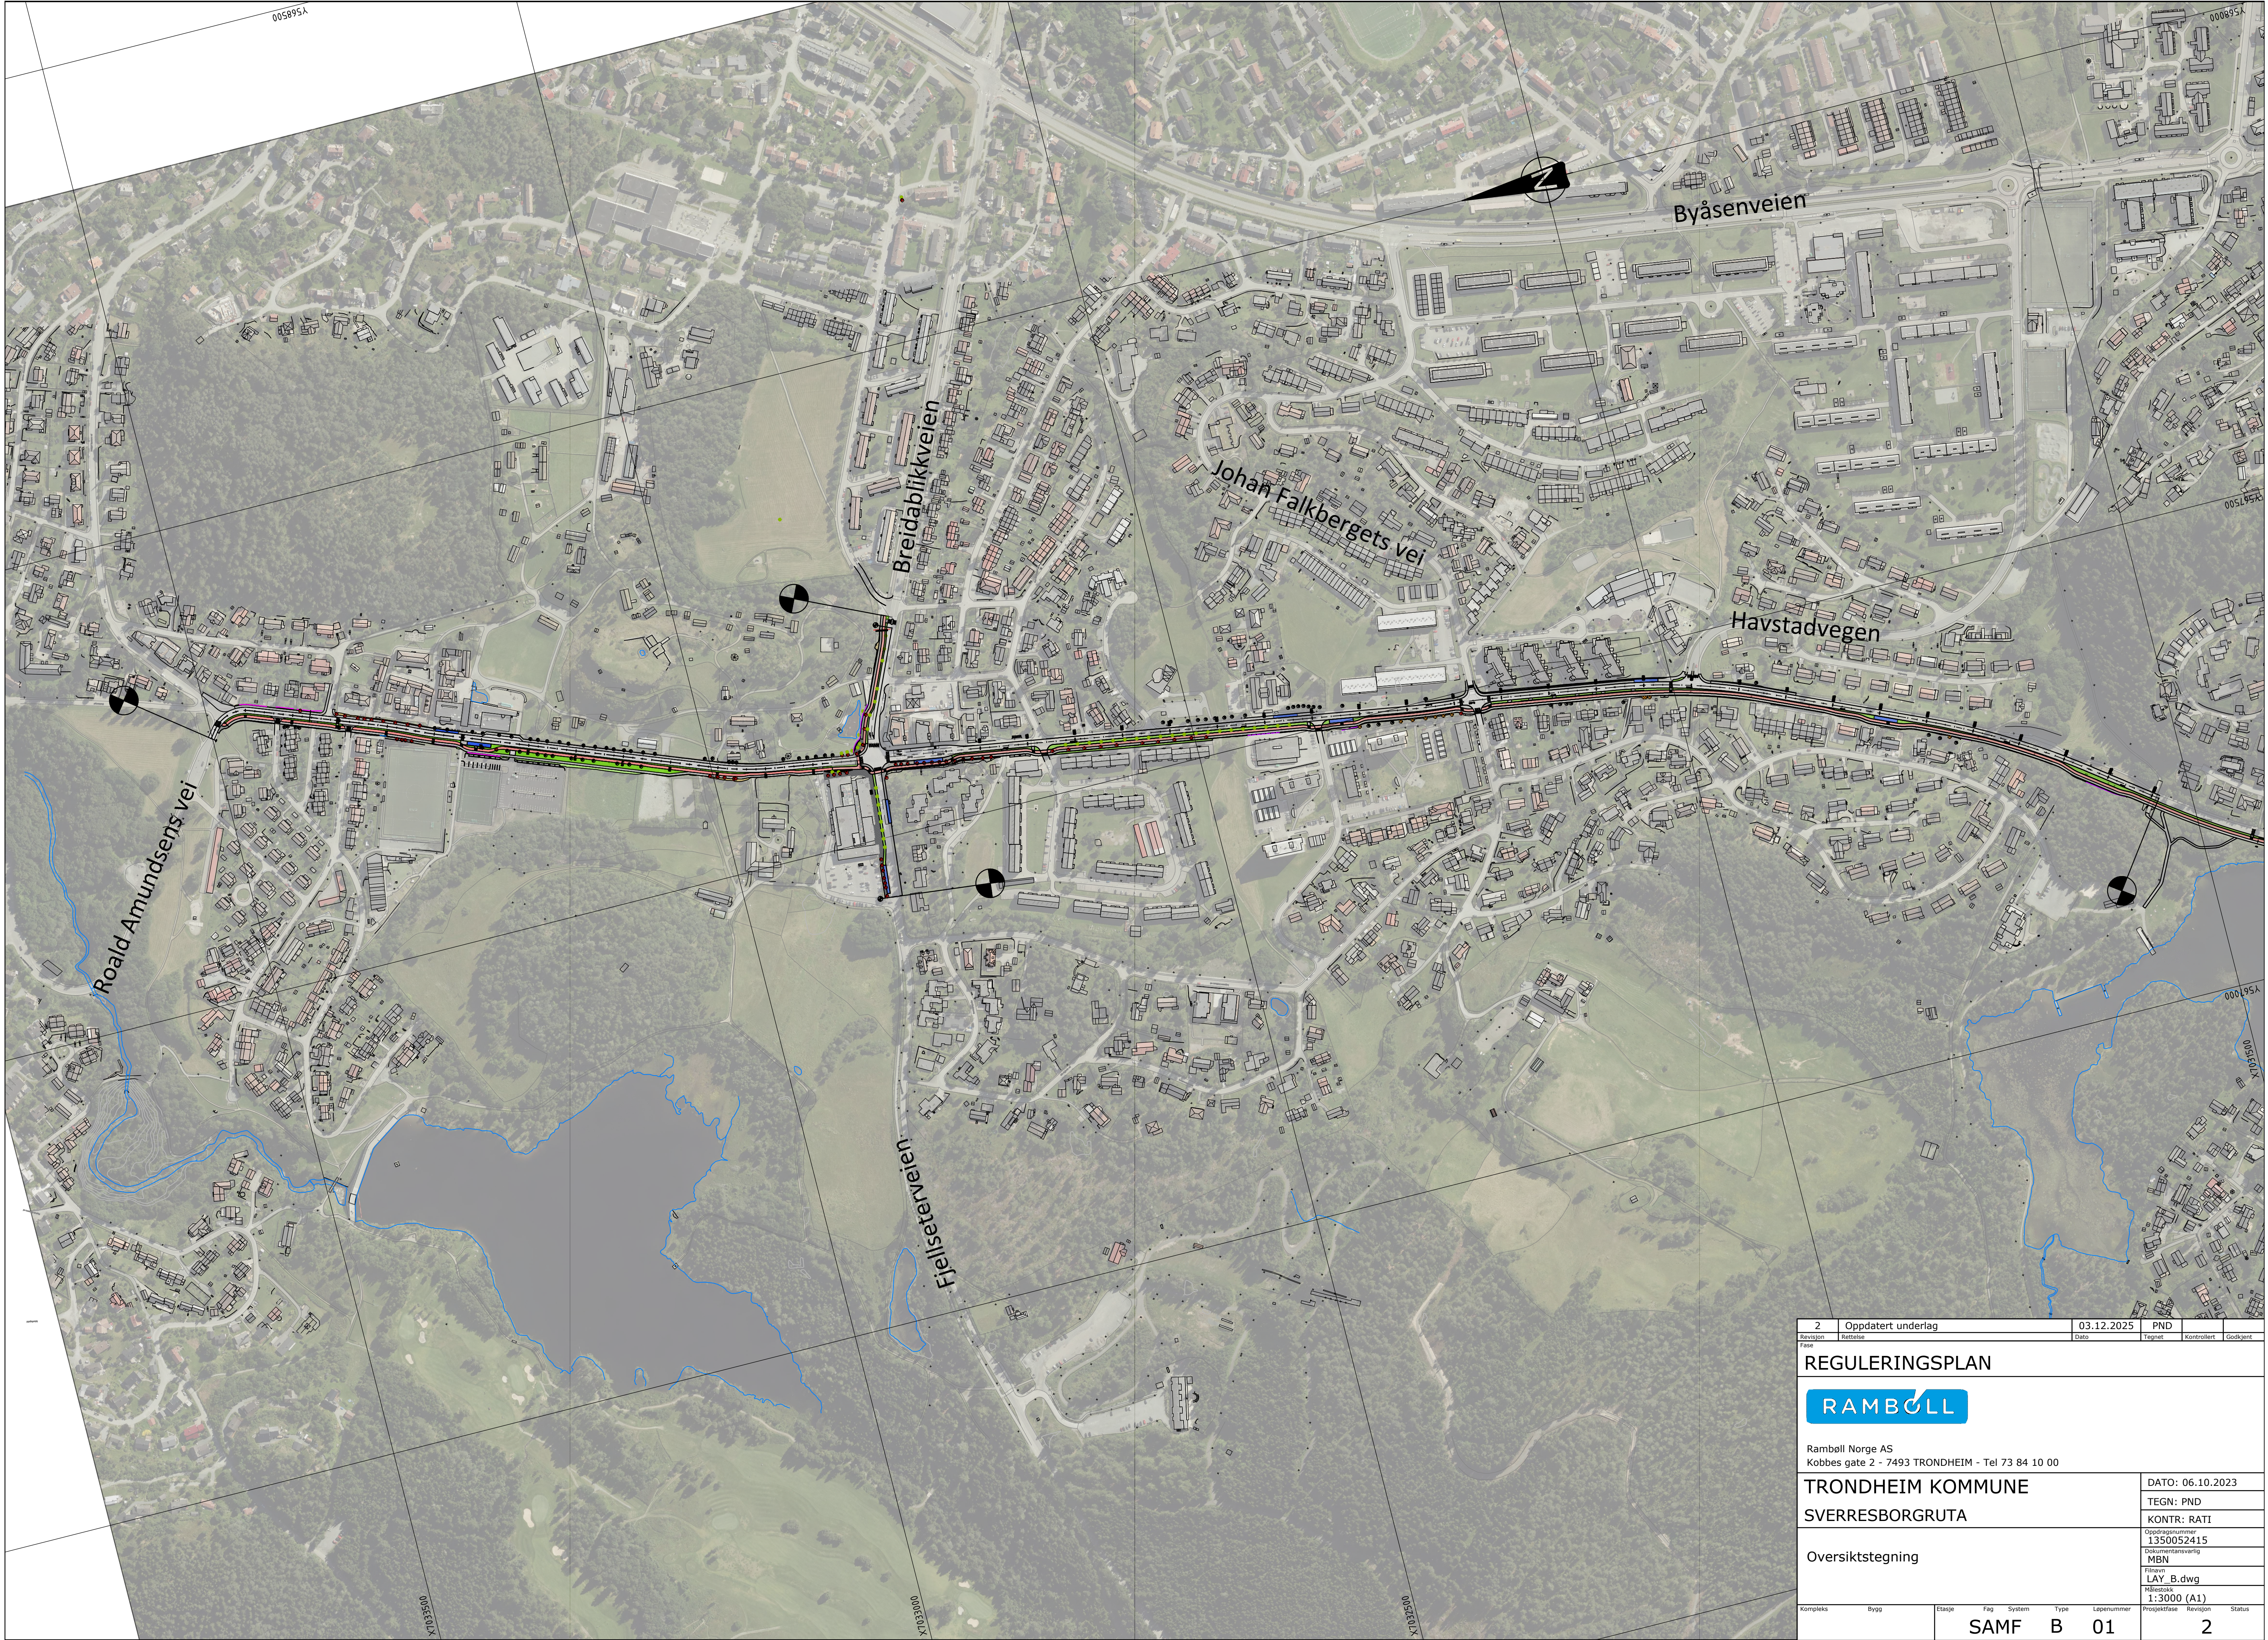

2	Oppdatert underlag	03.12.2025	PND		
Revisjon	Rettelse	Dato	Tegnet	Kontrollert	Godkjent
REGULERINGSPLAN					
RAMBOLL					
Ramboll Norge AS Kobbes gate 2 - 7493 TRONDHEIM - Tel 73 84 10 00					
TRONDHEIM KOMMUNE				DATO: 06.10.2023	
SVERRESBORGRUTA				TEGN: PND	
Oversiktstegning				KONTR: RATI	
				Oppdragsnummer 1350052415	
				Dokumentavhengig MBN	
				Filnavn LAY_B.dwg	
				Skala 1:3000 (A1)	
Kompleks	Bygg	Etasje	Fag	System	Type
SAMF			B	01	
				Revisjon	Status
				2	



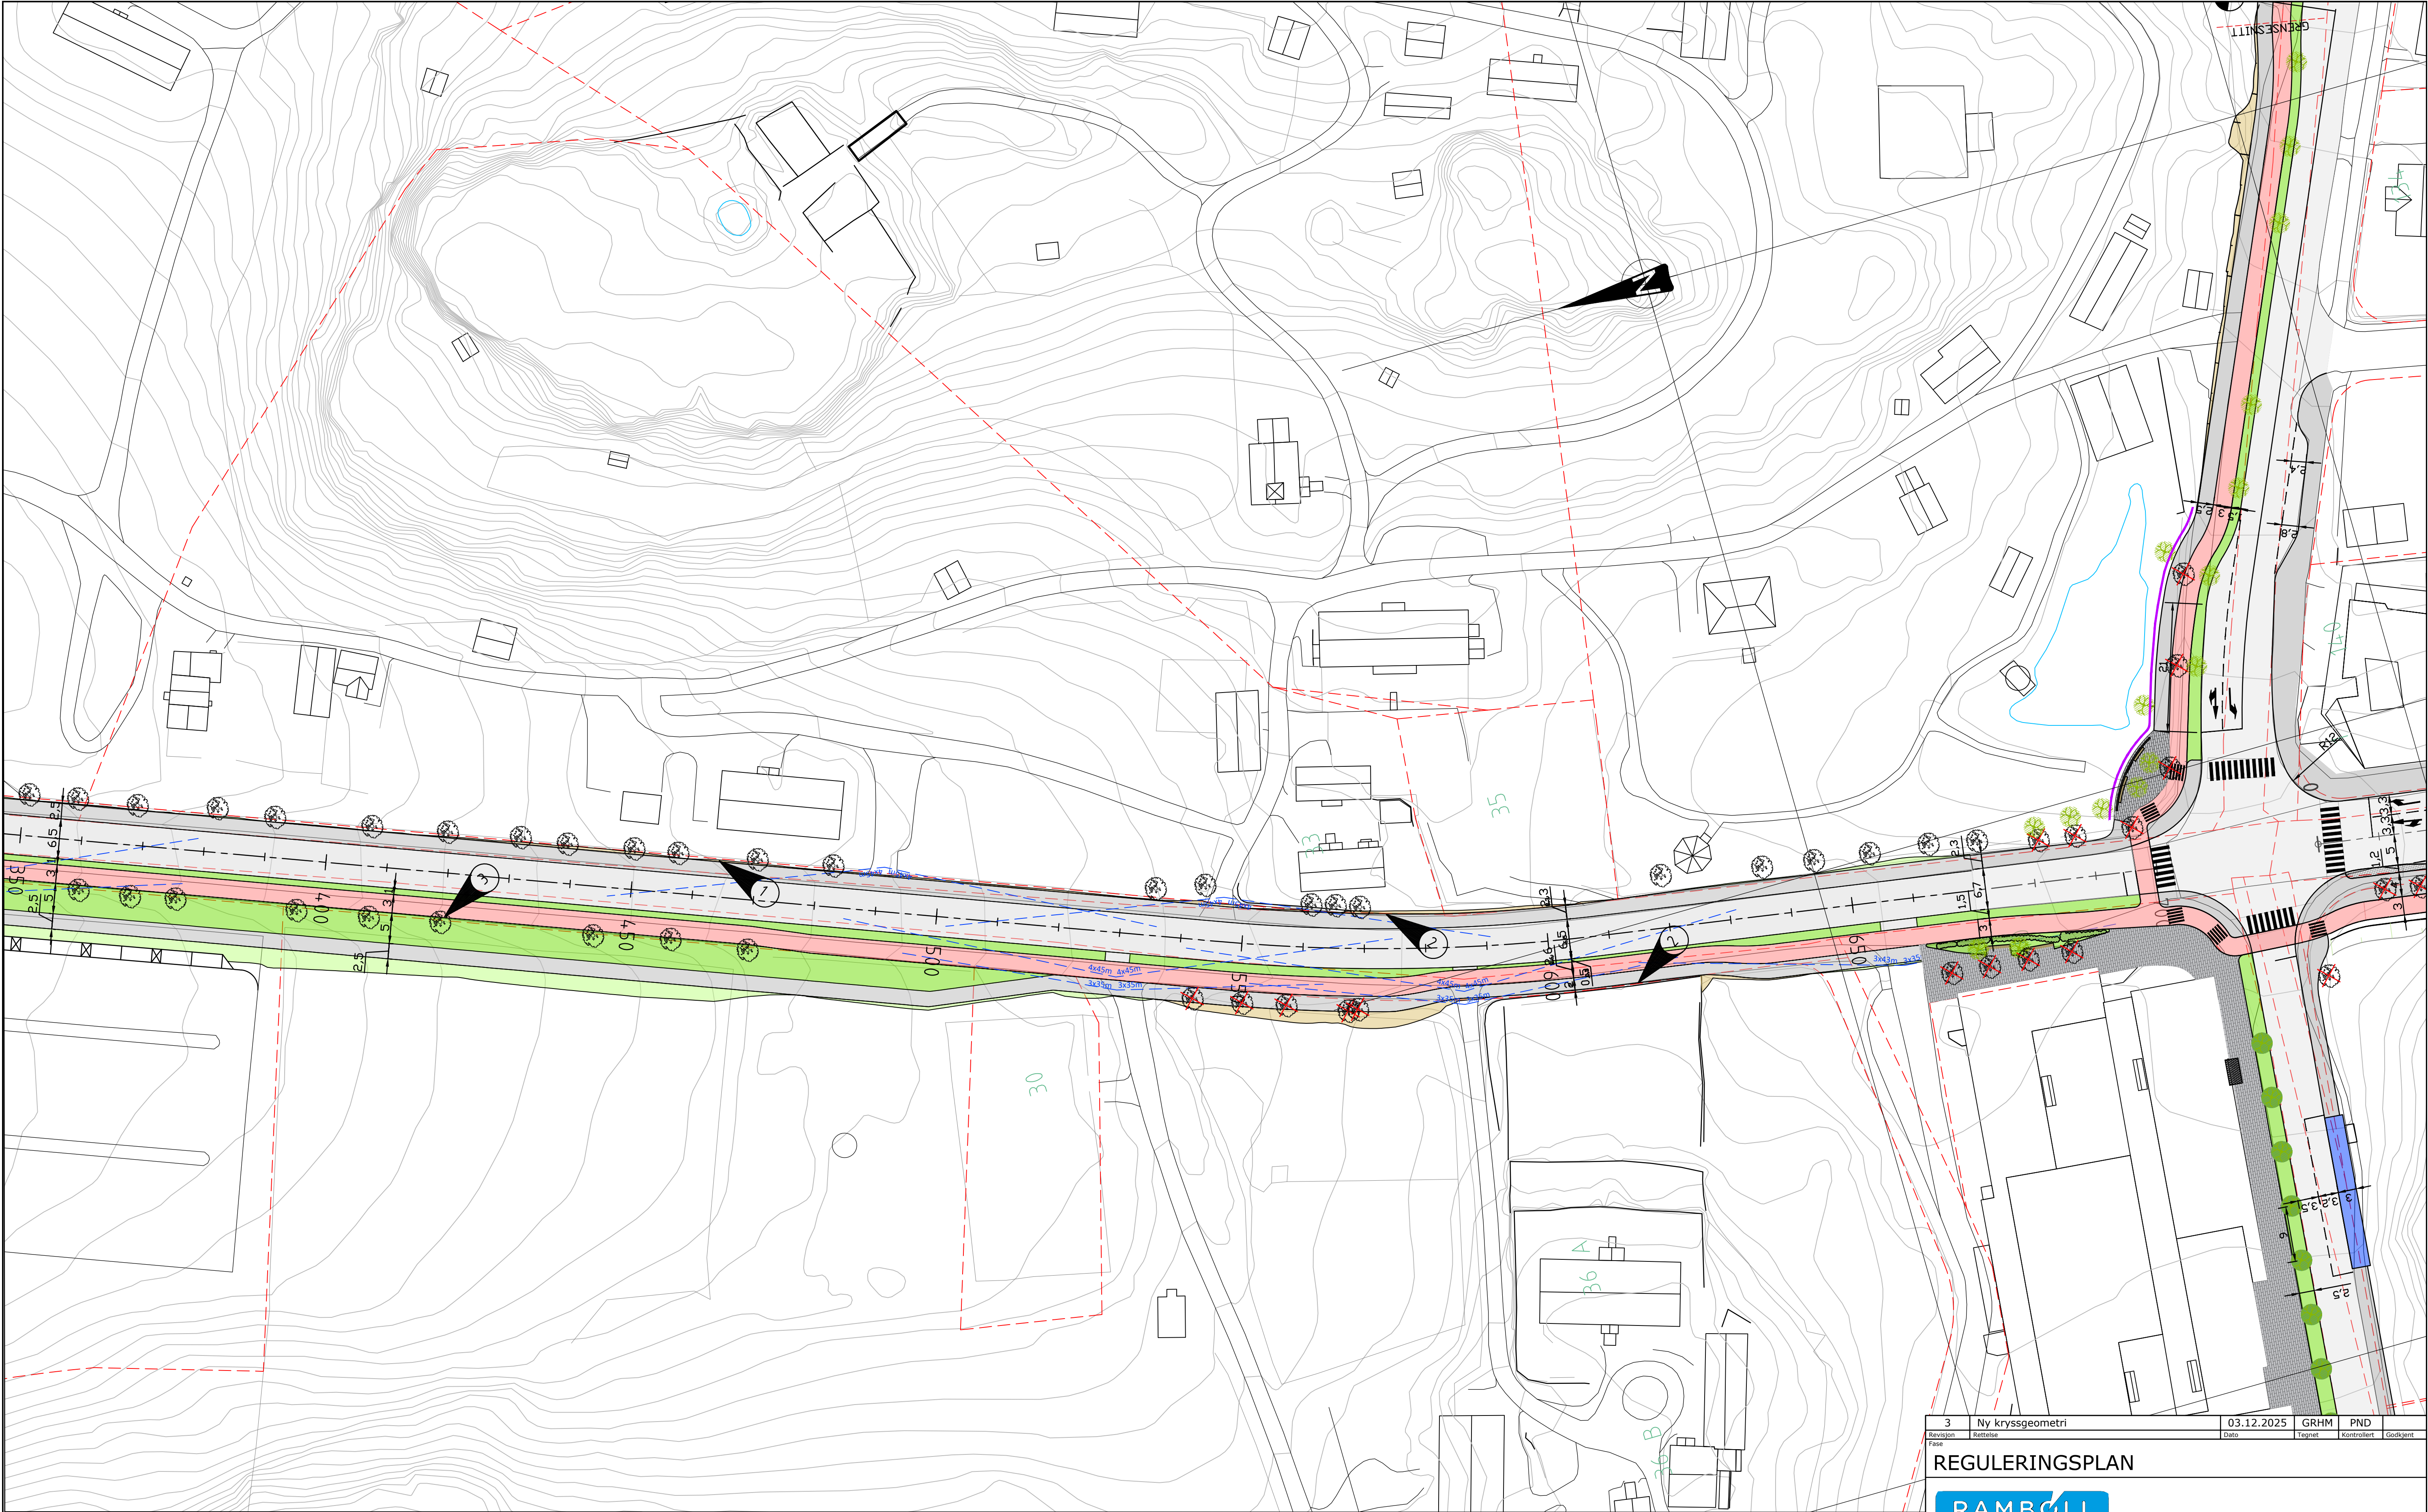

Tegnforklaring

- Eiendomsgrense
- Frisikt
- Nytt rekkverk
- Ny støttemur

- Eksisterende tre, fjernes
- Eksisterende tre, beholdes
- Nye trær

Hatch veg

- Kjøreveg
- Fortau
- Sykkelveg
- Skjæring
- Fylling/trafikkdeler
- Holdeplass
- Parkområde

Merknader

- 1 Dagens fortauskant beholdes
- 2 Eksist. murer på begge sider av veien beholdes
- 3 Eksist. trerekke beholdes

3Ny kryssgeometri03.12.2025GRHMPND

RevisjonRetteelseDatoTegnetKontrollertGodkjent

REGULERINGSPLAN

RAMBOLL

Ramboll Norge AS
Kobbes gate 2 - 7493 TRONDHEIM - Tel 73 84 10 00

TRONDHEIM KOMMUNE

SVERRESBORGRUTA

PLANTEGNING

Sverresborg alle

DATO: 31.10.2023

TEGN: PND

KONTR: RATTI

Dokumentnummer
1350052415

Dokumentnavn
MBN

Filenavn
T_GEOM_Sverresborg.d


Kalaset
1:500 (A1)

KompleksByggEtasjeFagSystemTypeLapenummer

SAMFC02

ProsjektfaseRevisjonStatus

3

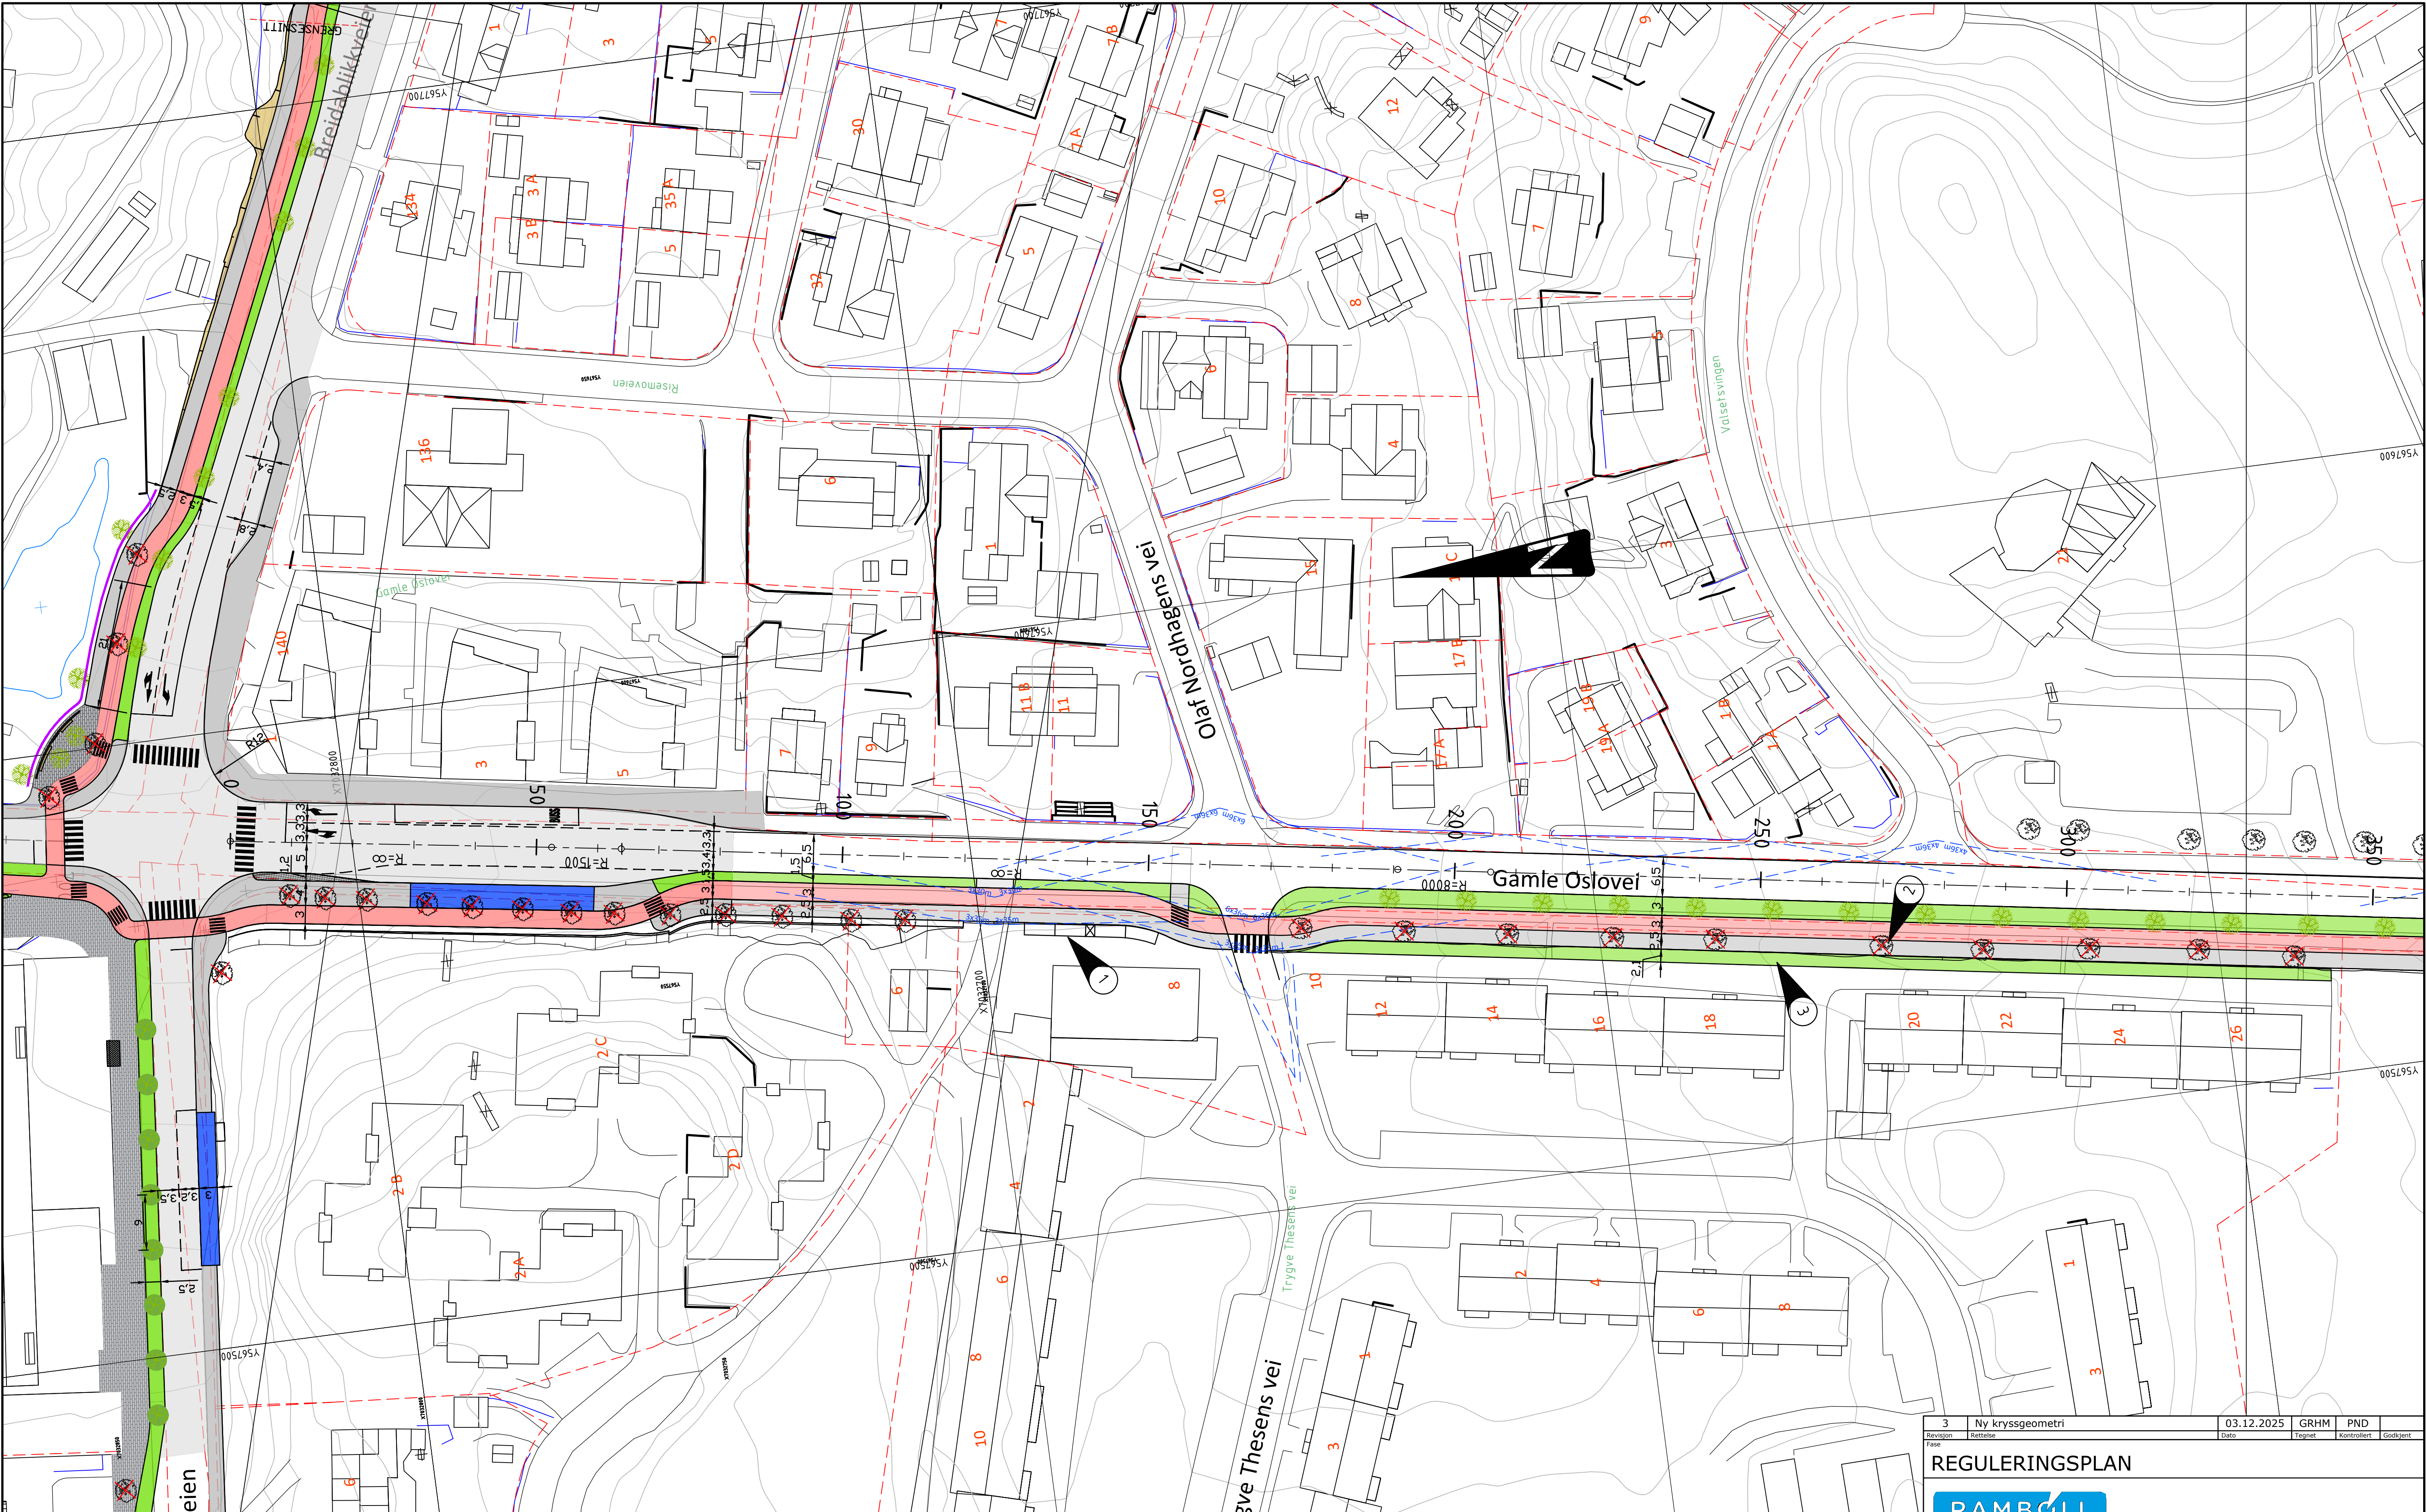

Tegnforklaring

- Eiendomsgrense
- Frisikt
- Nytt rekkverk
- Ny støttemur

- Nye trær
- Eksisterende tre, beholdes
- Eksisterende tre, fjernes

Hatch veg

- Kjøreveg
- Fortau
- Sykkelveg
- Skjæring
- Fylling/trafikkdeler
- Holdeplass

Merknader

- 1 Skråparkering omgjøres til langsgående parkering
- 2 Eksist. trerekke fjernes. Beplantes nye trær i ny trafikkdeler
- 2 Etablering av hekk i grøntsoner mot blokkene

REGULERINGSPLAN




Rambøll Norge AS
Kobbes gate 2 - 7493 TRONDHEIM - Tel 73 84 10 00

TRONDHEIM KOMMUNE
SVERRESBORGRUTA

PLANTEGNING
Nyborg

DATO: 06.10.2023
TEGN: PND
KONTR: RATI
Oppdragsnummer: 1350052415
Dokumentansvarlig: MBN
Filenavn: T_GEOM_Nyborg.dwg
Skala: 1:500 (A1)

Kompleks	Bygg	Etasje	Fag	System	Type	Lapenummer	Prosjektfase	Revisjon	Status
			SAMF	C	03				3

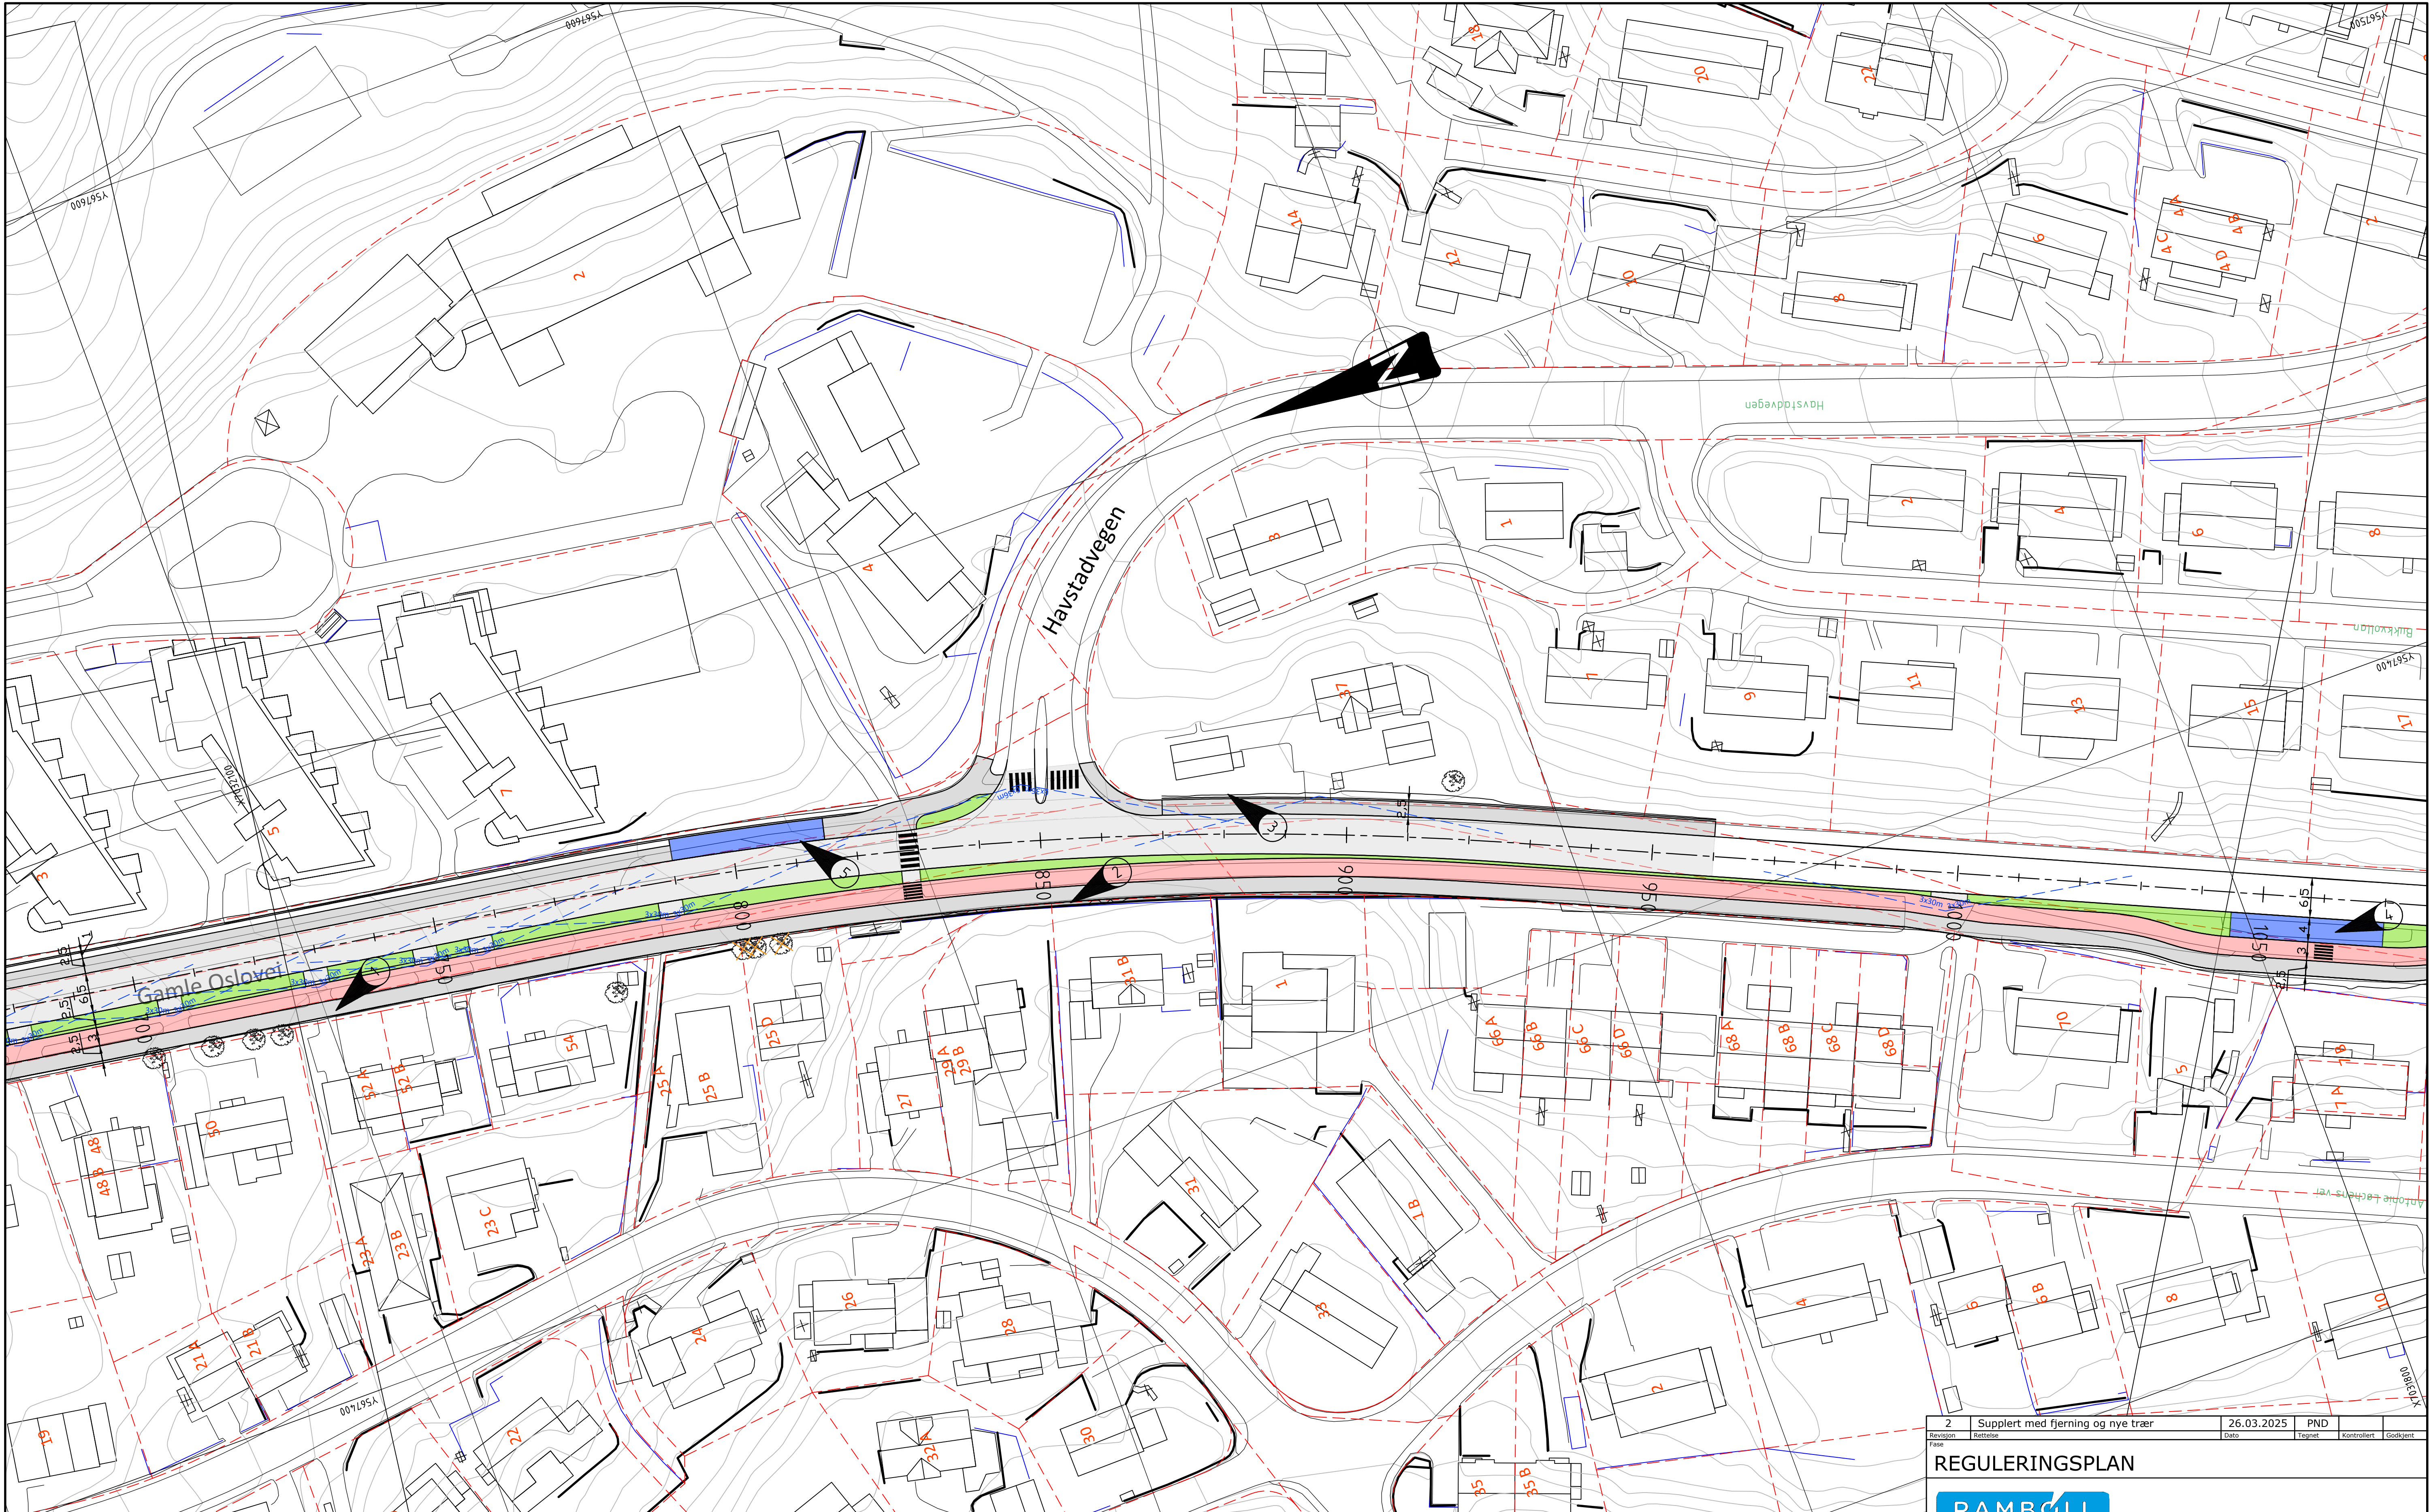

Tegnforklaring

- Eiendomsgrense
- Frisikt
- Nytt rekkverk
- Ny støttemur

- Nye trær
- Eksisterende tre, beholdes
- Eksisterende tre, fjernes
- Eksisterende tre, etterstrebes for å bevare


Hatch veg

- Kjøreveg
- Fortau
- Sykelveg
- Snøopplag
- Skjøring
- Fylling/trafikkdeler
- Holdeplass


Merknader:

- 1 Eksist. fortauskant beholdes. Vegbane sideforskyves østover
- 2 Eksist. mur beholdes. Vegbane sideforskyves østover
- 3 Berører eiendom markert med antikvarisk klasse C grunnet mur og sideforskyving av vegbane
- 4 Eksist. holdeplass Bukkvollan gjøres om til kantstopp
- 5 Forestått ny plassering holdeplass til byen, Bukkvollan


2	Supplert med fjerning og nye trær	26.03.2025	PND		
Revisjon	Rettelse	Dato	Tegnet	Kontrollert	Godkjent
Fase					
REGULERINGSPLAN					
RAMBOLL					
Rambøll Norge AS Kobbes gate 2 - 7493 TRONDHEIM - Tel 73 84 10 00					
TRONDHEIM KOMMUNE SVERRESBORGRUTA				DATO: 06.10.2023 TEGN: PND KONTR: RATI	
PLANTEGNING Nyborg				Oppdragsnummer 1350052415 Dokumentansvarlig MBN Fileravn T_GEOM_Nyborg.dwg Skala 1:500 (A1)	
Kompleks	Bygg	Etasje	Fag	System	Type
SAMF			C	05	2

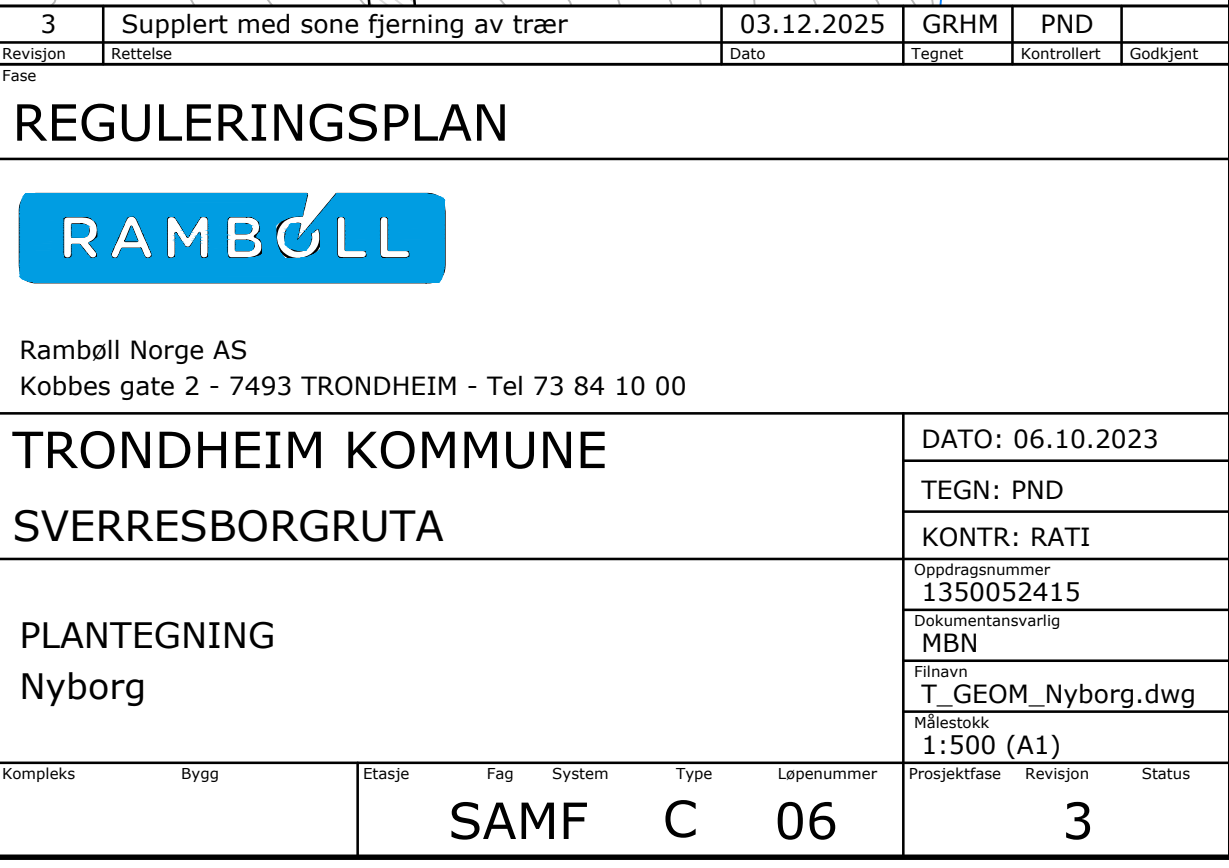


M: 1 : 100

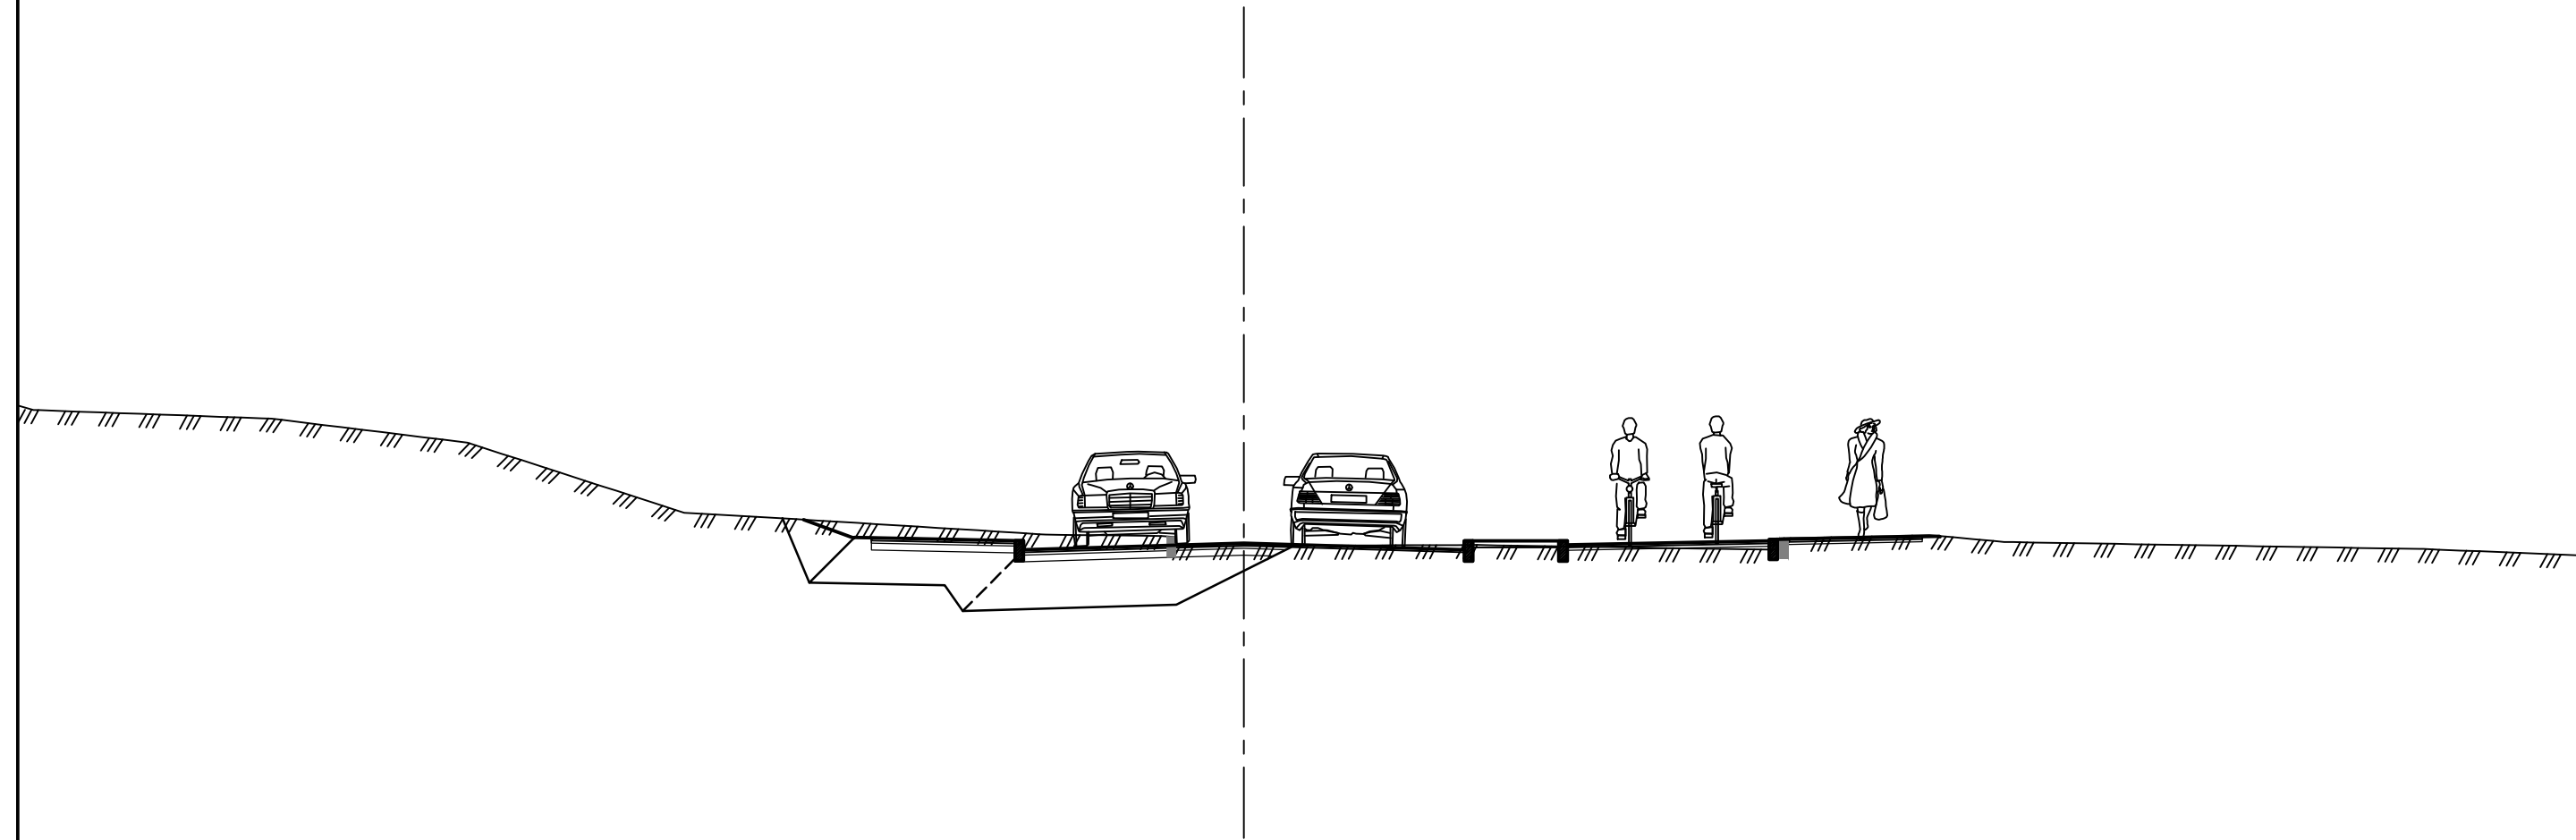


M: 1 : 100

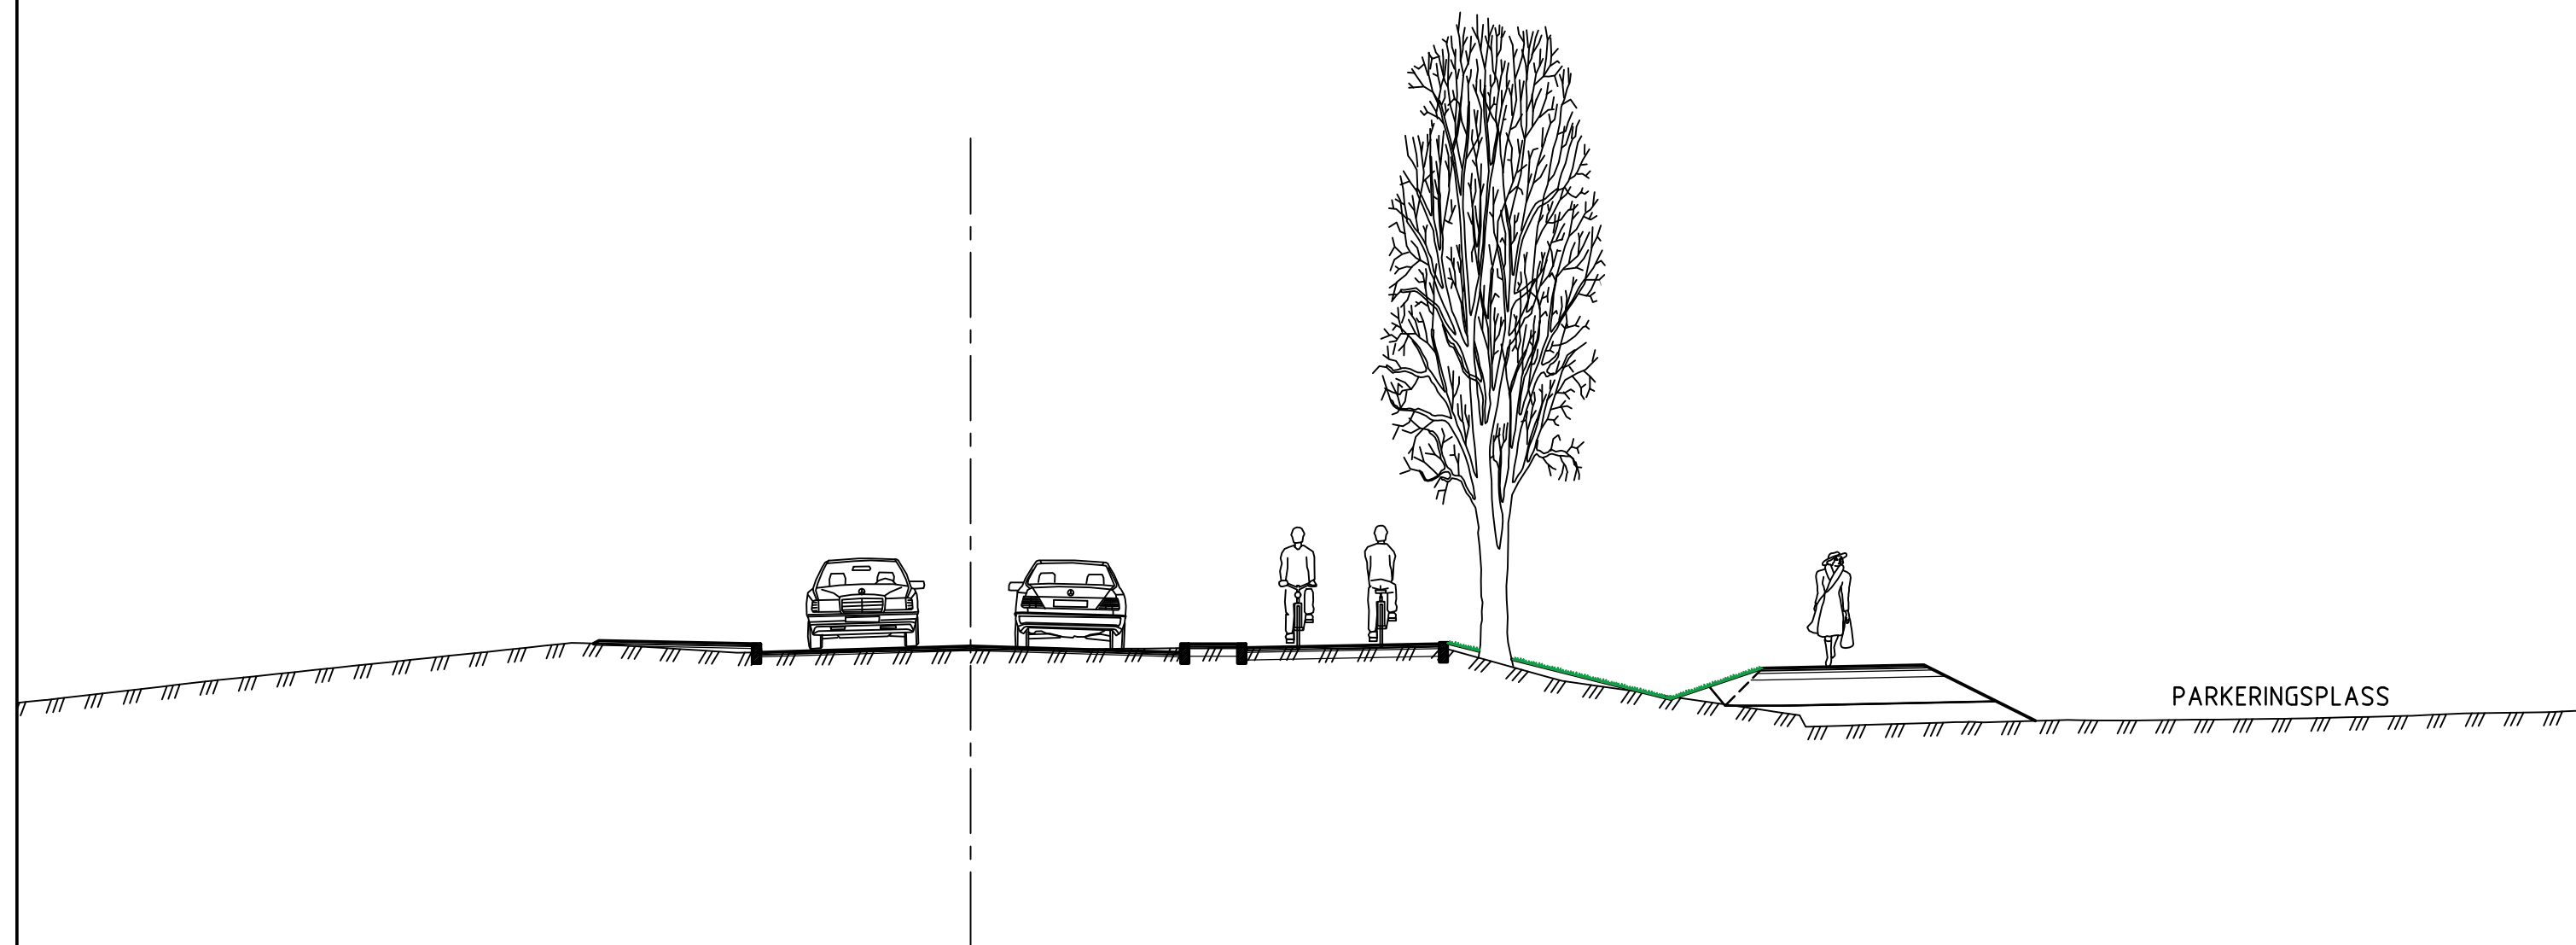

M: 1 : 100

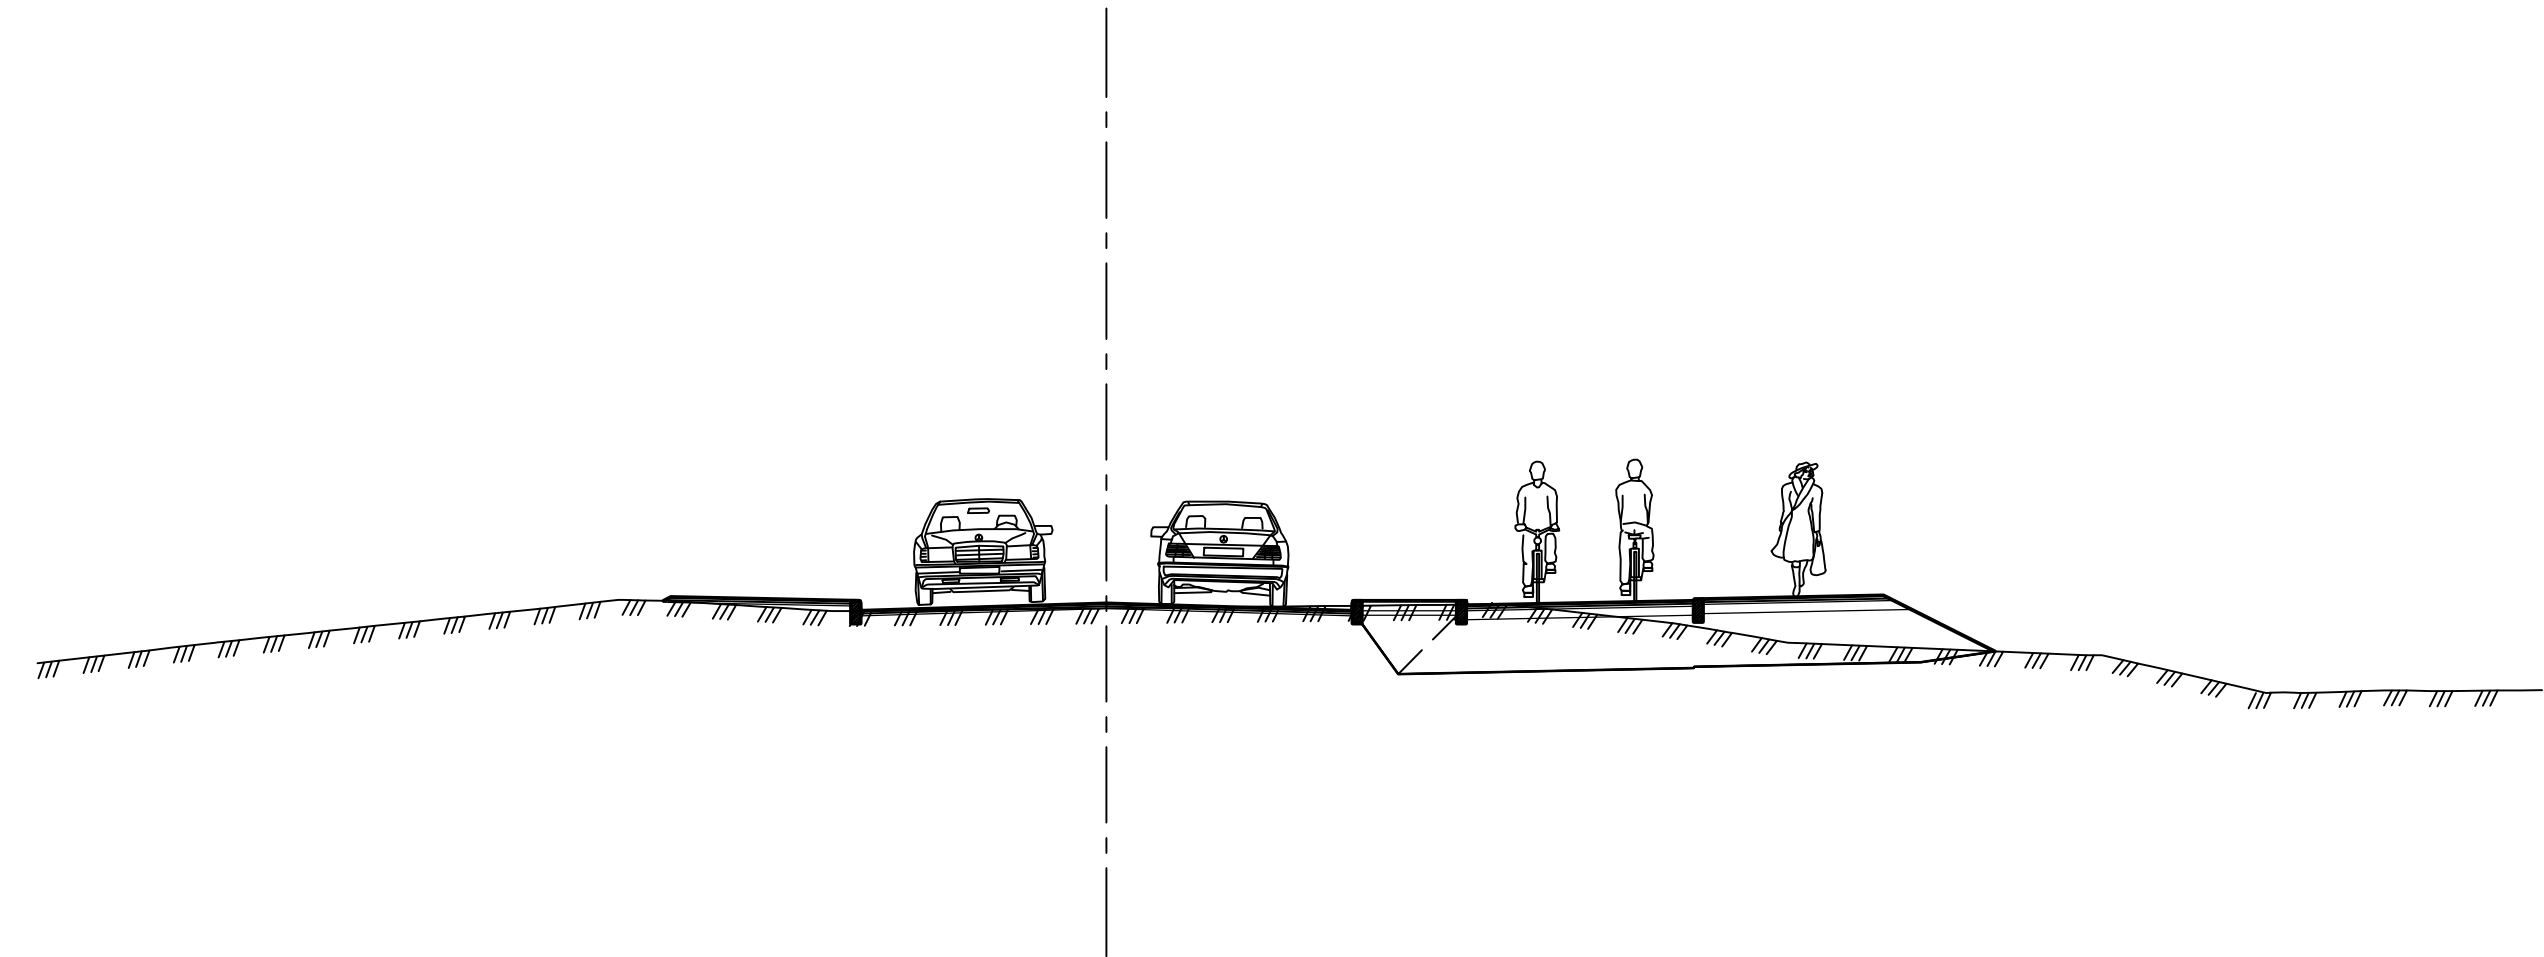

M: 1 : 100

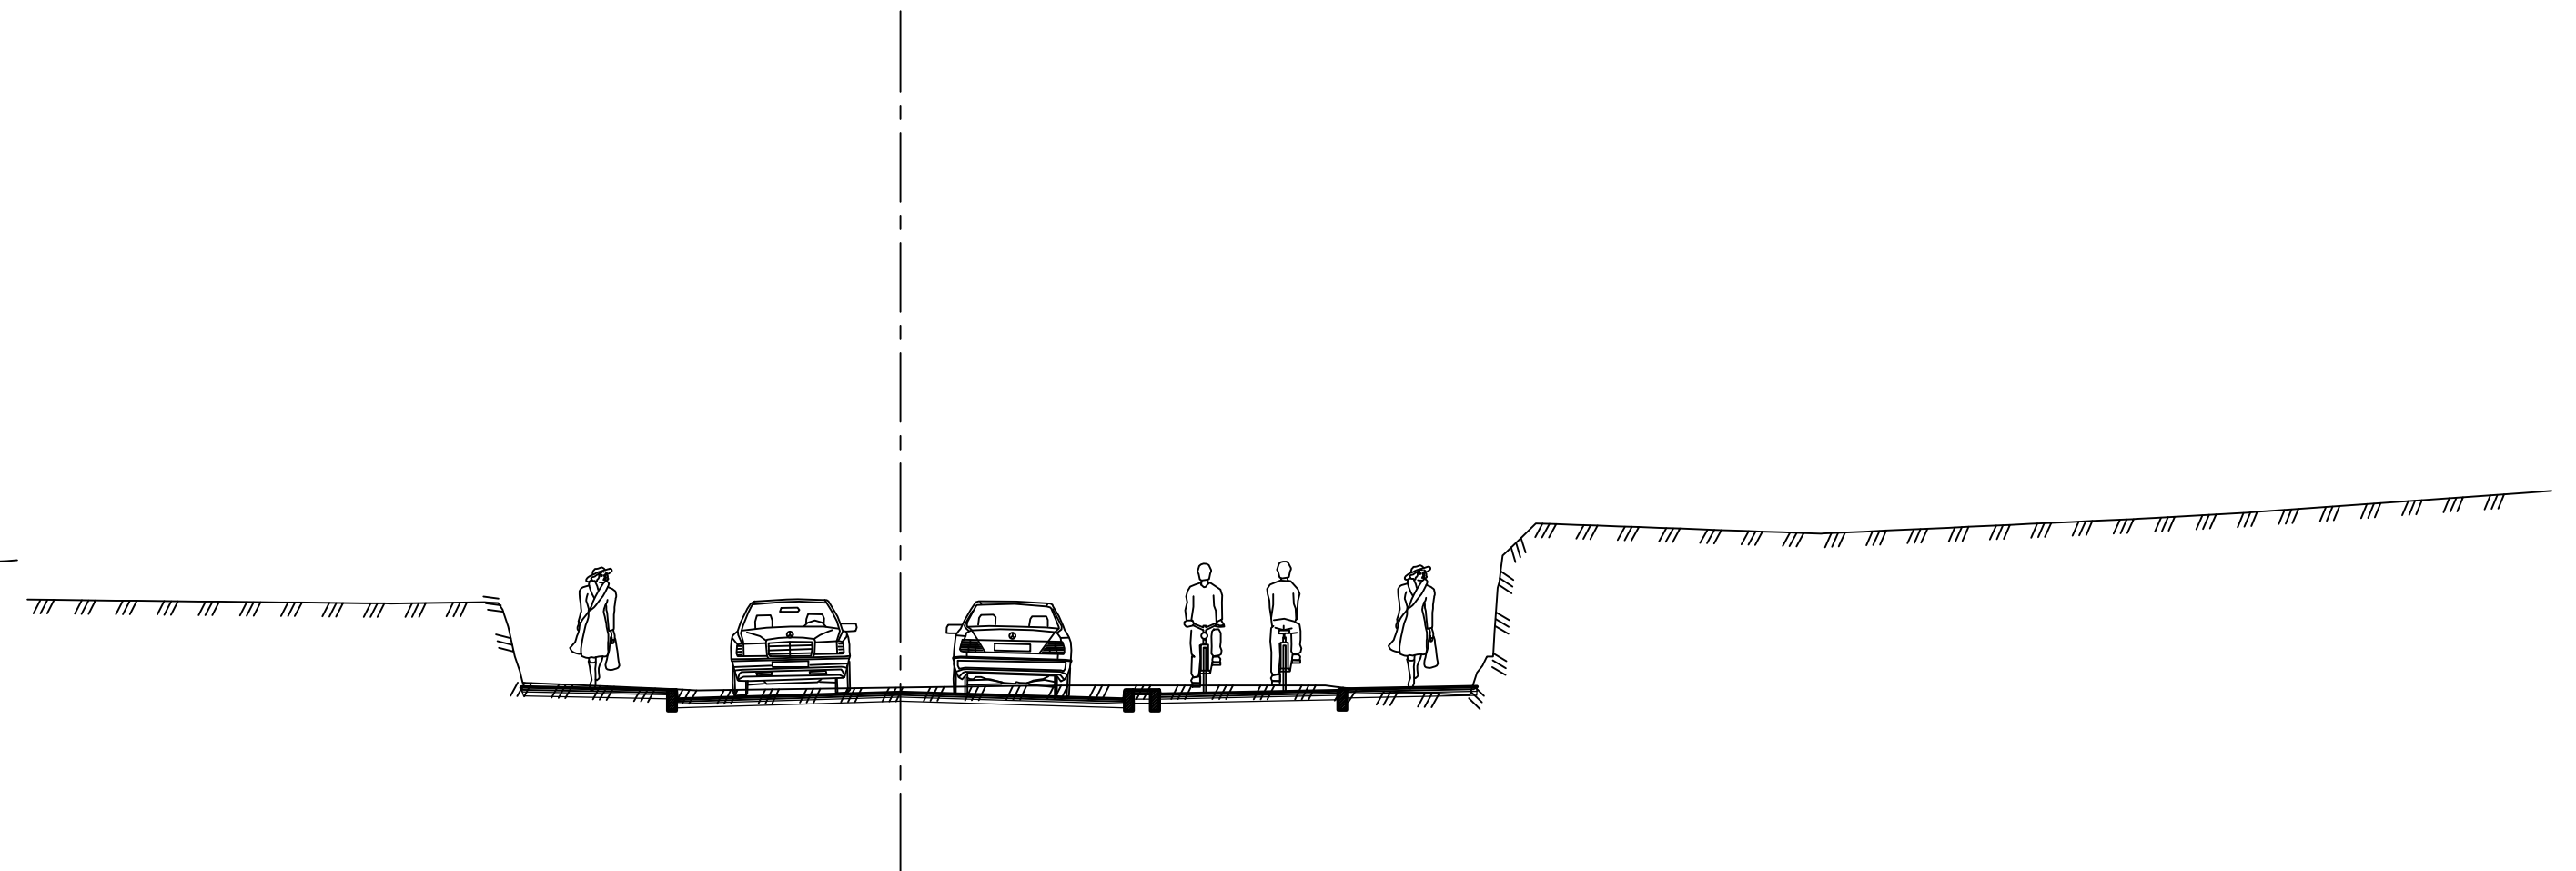

1

Rettelse etter kommentar fra kommunen

08.01.2025

PND

Revisjon

Retteise

Dato

Tegnet

Kontrollert

Godkjent

Fase

REGULERINGSPLAN

RAMBOLL

Ramboll Norge AS
Kobbes gate 2 - 7493 TRONDHEIM - Tel 73 84 10 00

TRONDHEIM KOMMUNE

SVERRESBORGRUTA

NORMALPROFILER

Sverresborg alle

DATO: 06.10.2023

TEGN: PND

KONTR: RATI

Oppdragsnummer
1350052415

Dokumentasjonsverlig
MBN

Filnavn
LAY_F.dwg

Målestokk
1:100 (A1)

Kompleks

Bygg

Etasje

Fag

System

Type

Lappenummer

Prosjektphase

Revisjon

Status



SAMF

F


01

1


SNITT, profil 180-350
M: 1 : 100

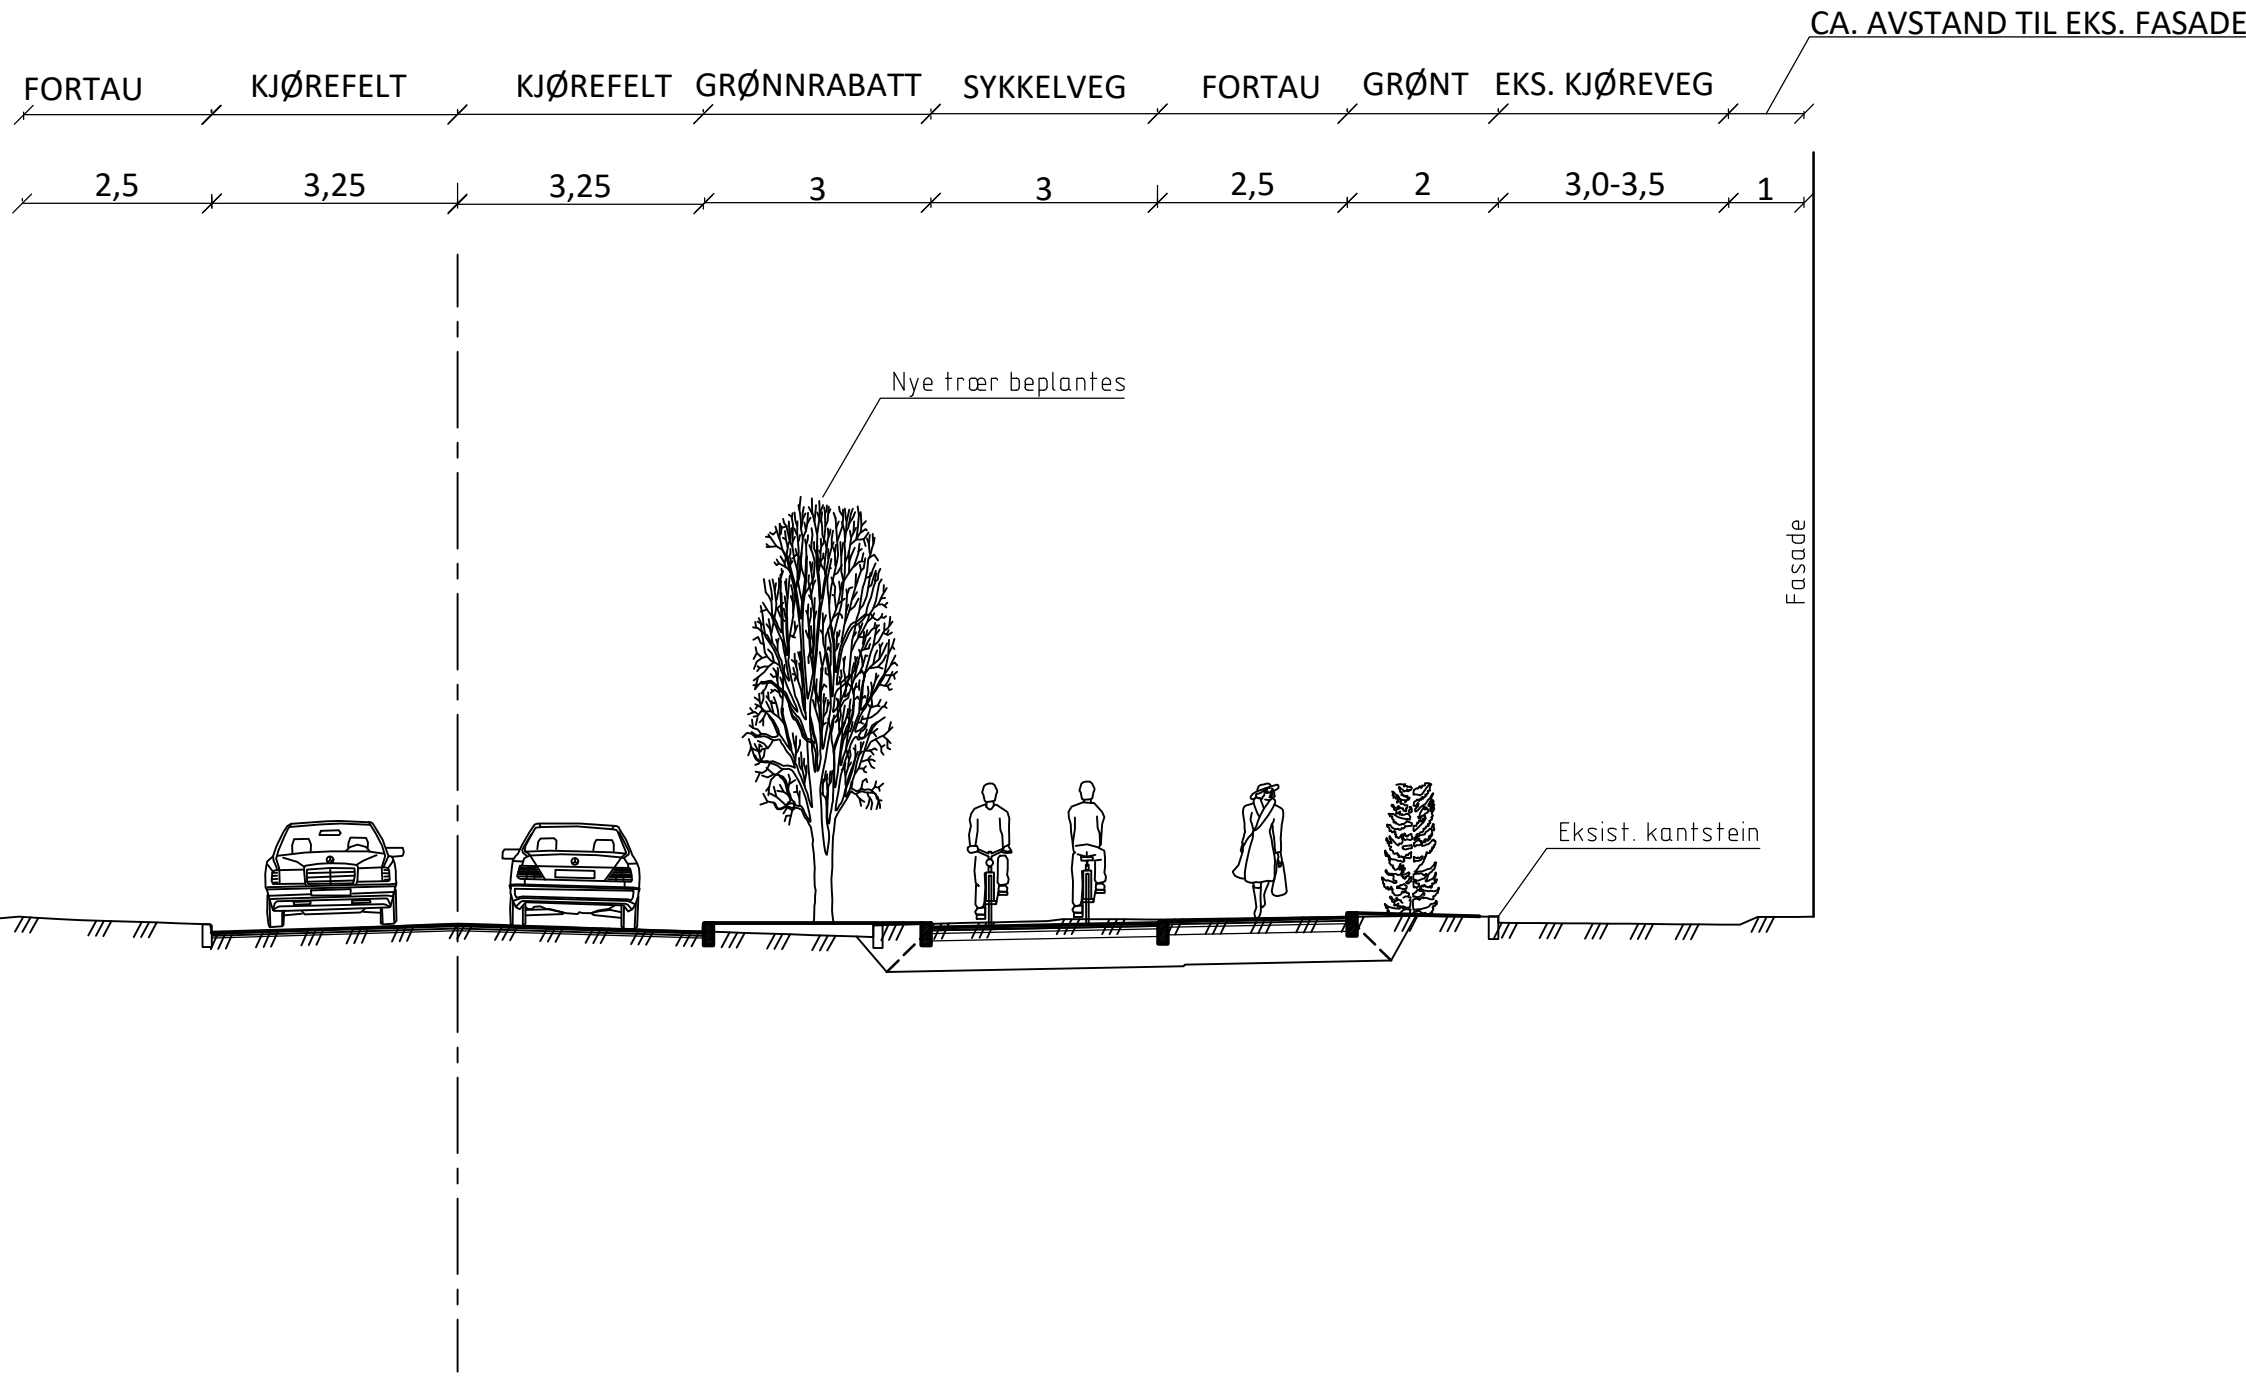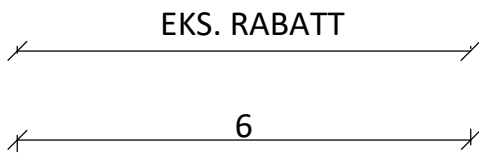



SNITT, profil 90-180, 460-600
M: 1 : 100

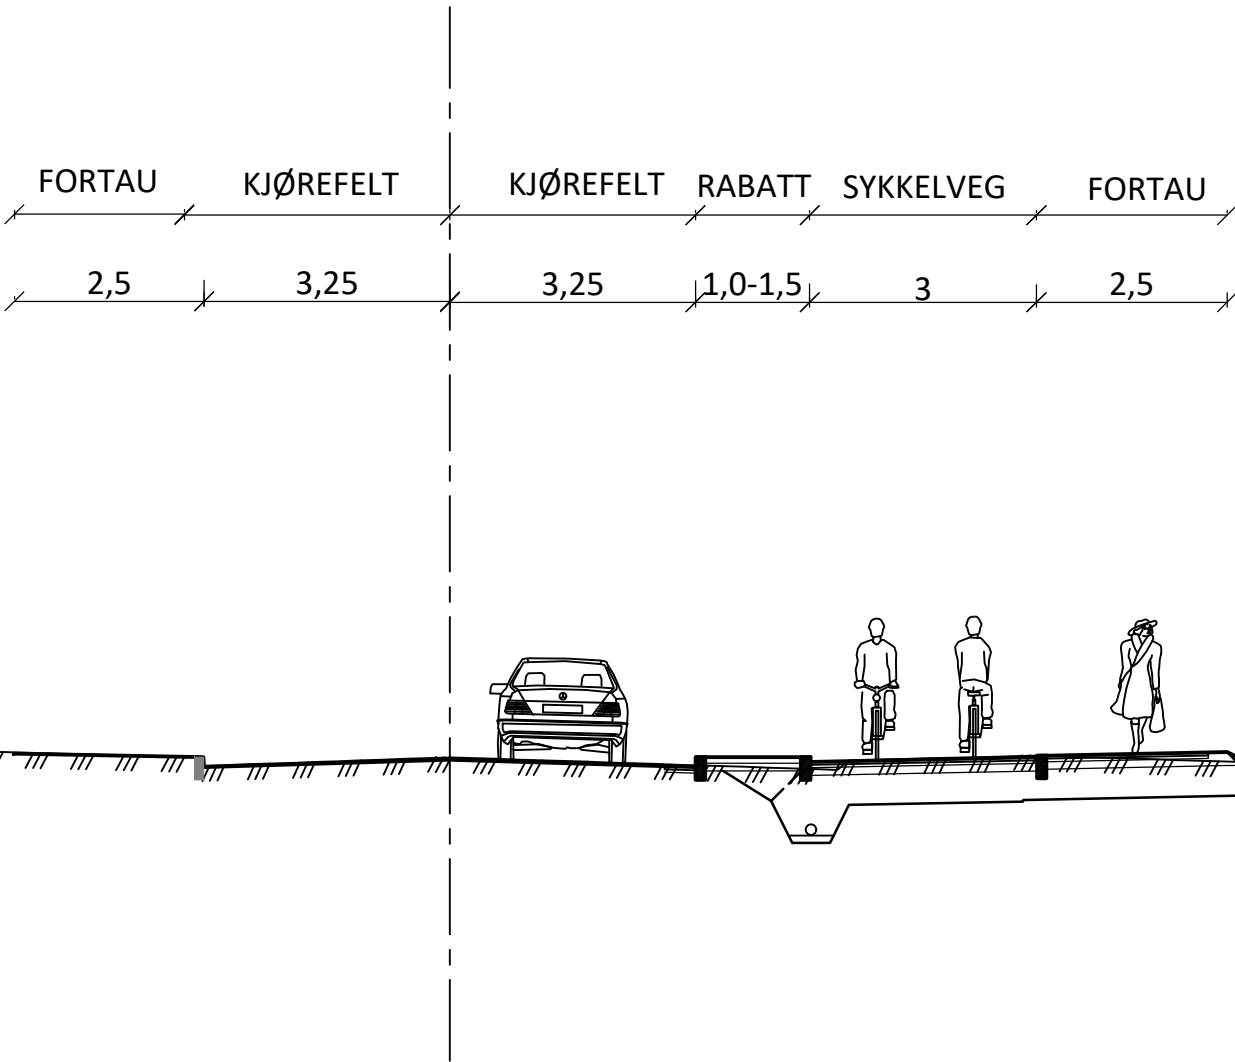


SNITT, profil 880-1000 og 1160-1240
M: 1 : 100

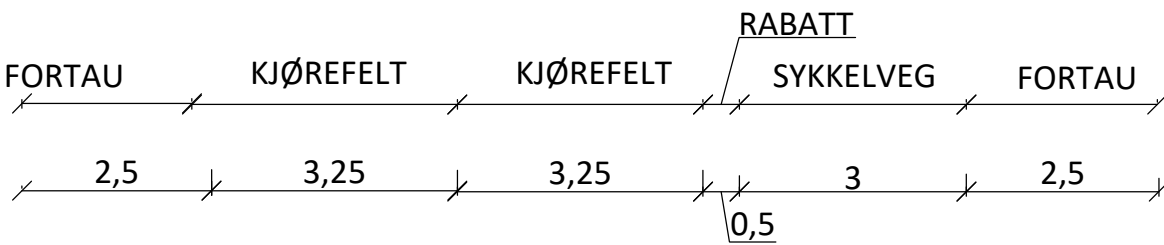


SNITT, profil 620-830
M: 1 : 100

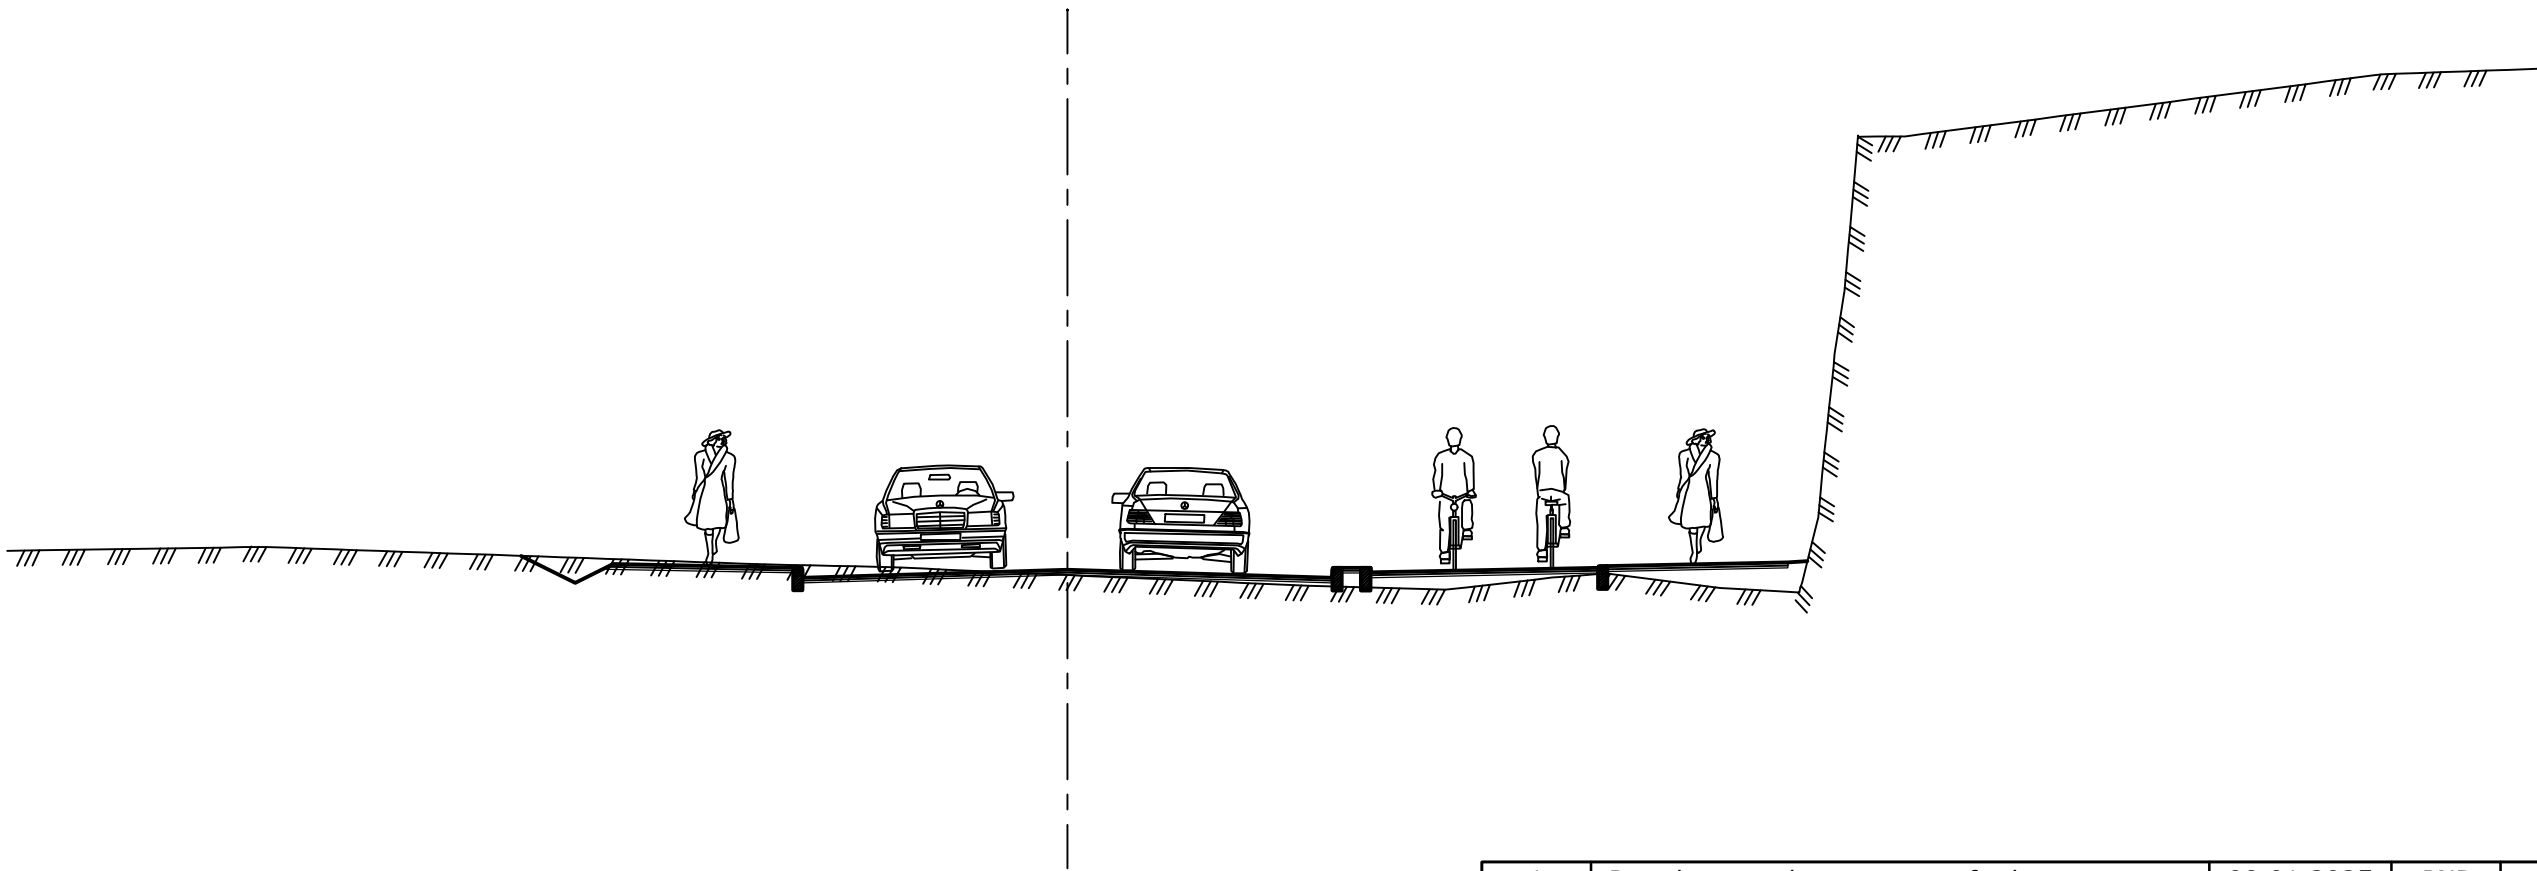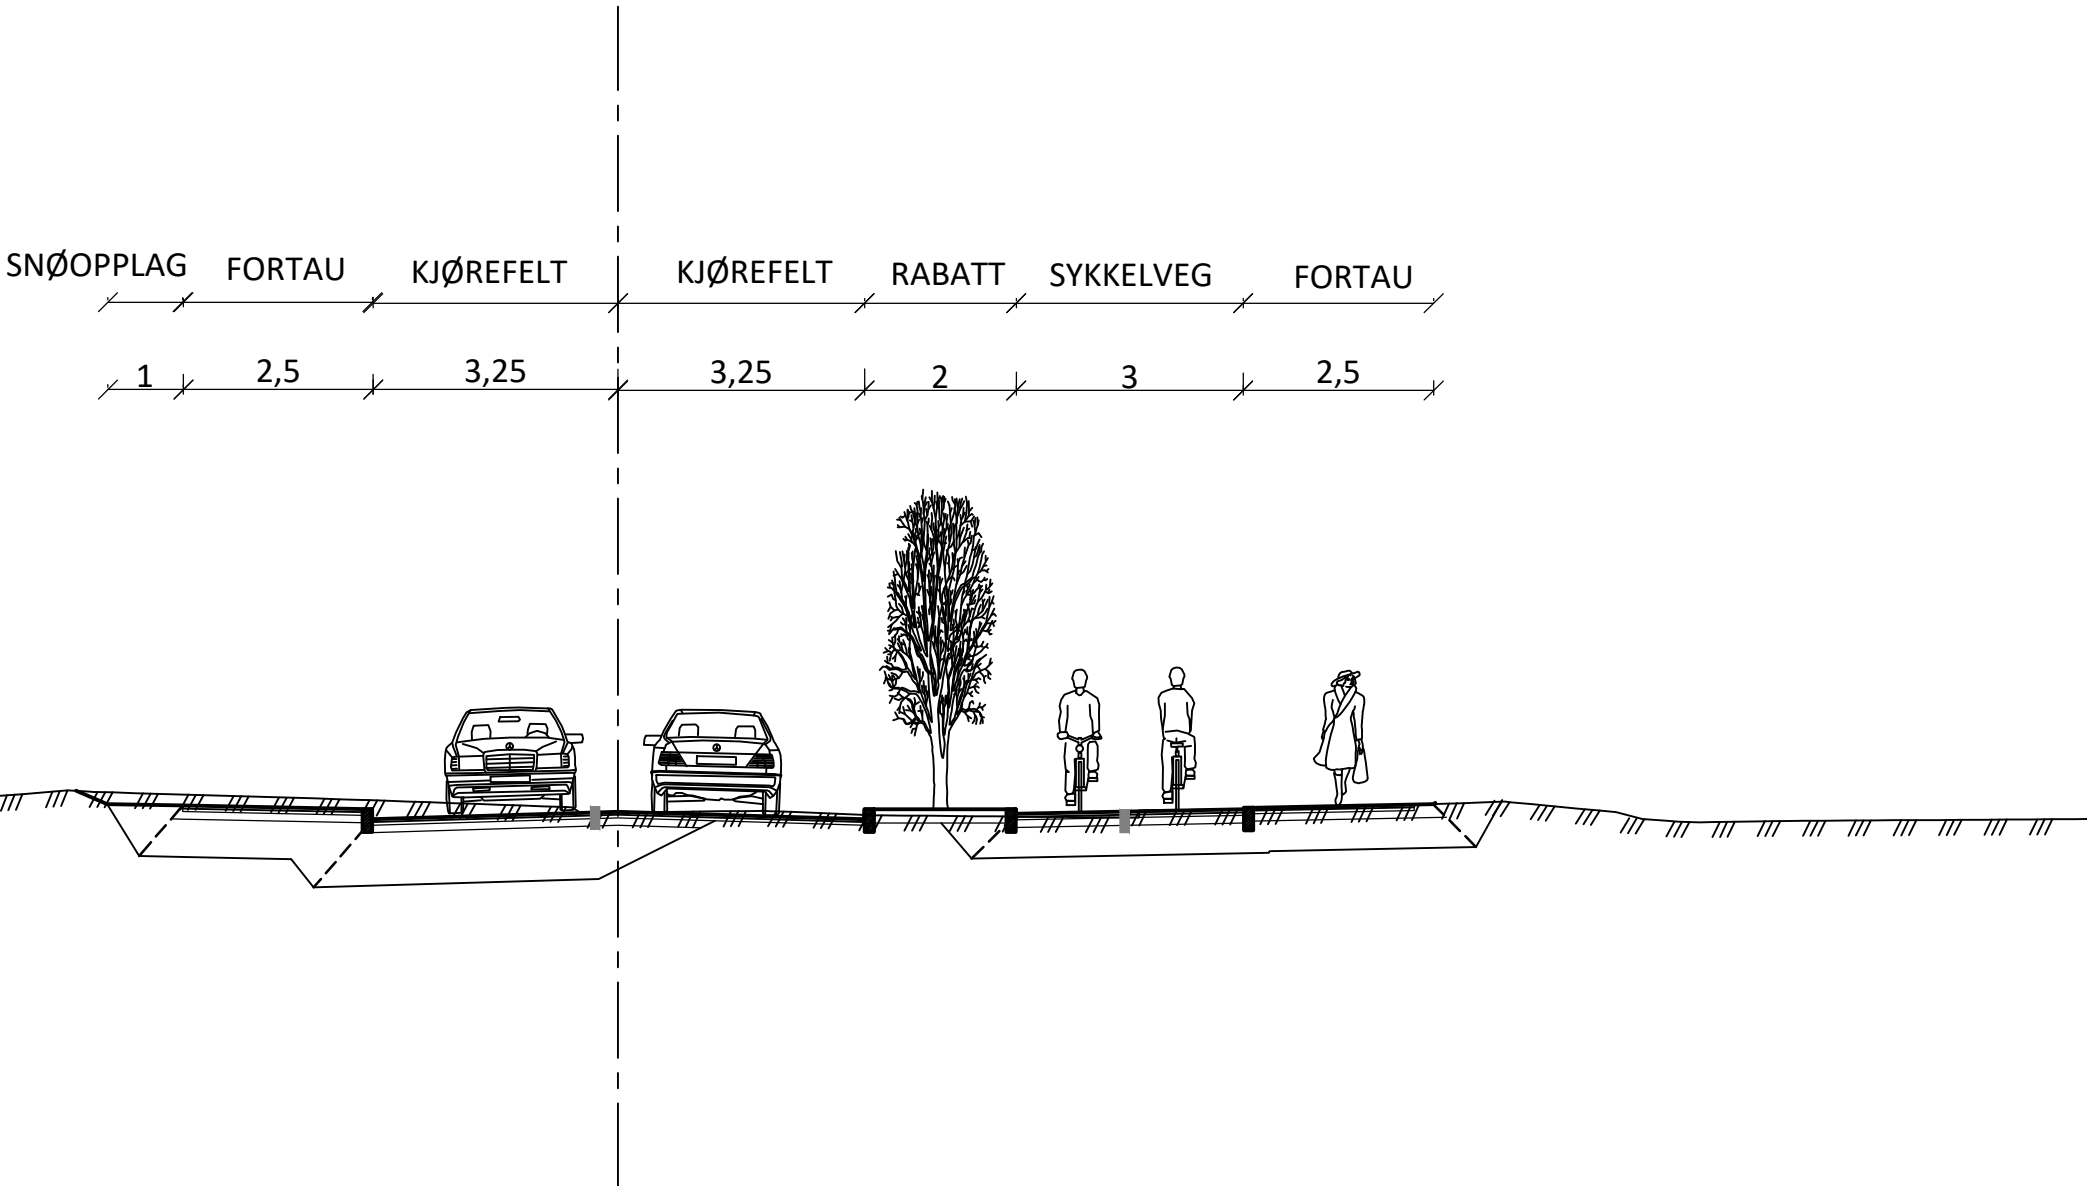

1	Rettelse etter kommentarer fra kommunen	08.01.2025	PND		
Revisjon	Rettelse	Dato	Tegnet	Kontrollert	Godkjent
Fase					
REGULERINGSPLAN					
RAMBOLL Rambøll Norge AS Kobbes gate 2 - 7493 TRONDHEIM - Tel 73 84 10 00					
TRONDHEIM KOMMUNE				DATO: 06.10.2023	
SVERRESBORGRUTA				TEGN: PND	
NORMALPROFILER Nyborg				KONTR: RATI	
				Oppdragsnummer 1350052415	
				Dokumentansvarlig MBN	
				Filnavn LAY_F.dwg	
				Skala 1:100 (A1)	
Kompleks	Bygg	Etasje	Fag	System	Type
			Løpenummer		Status
			SAMF F 02		1

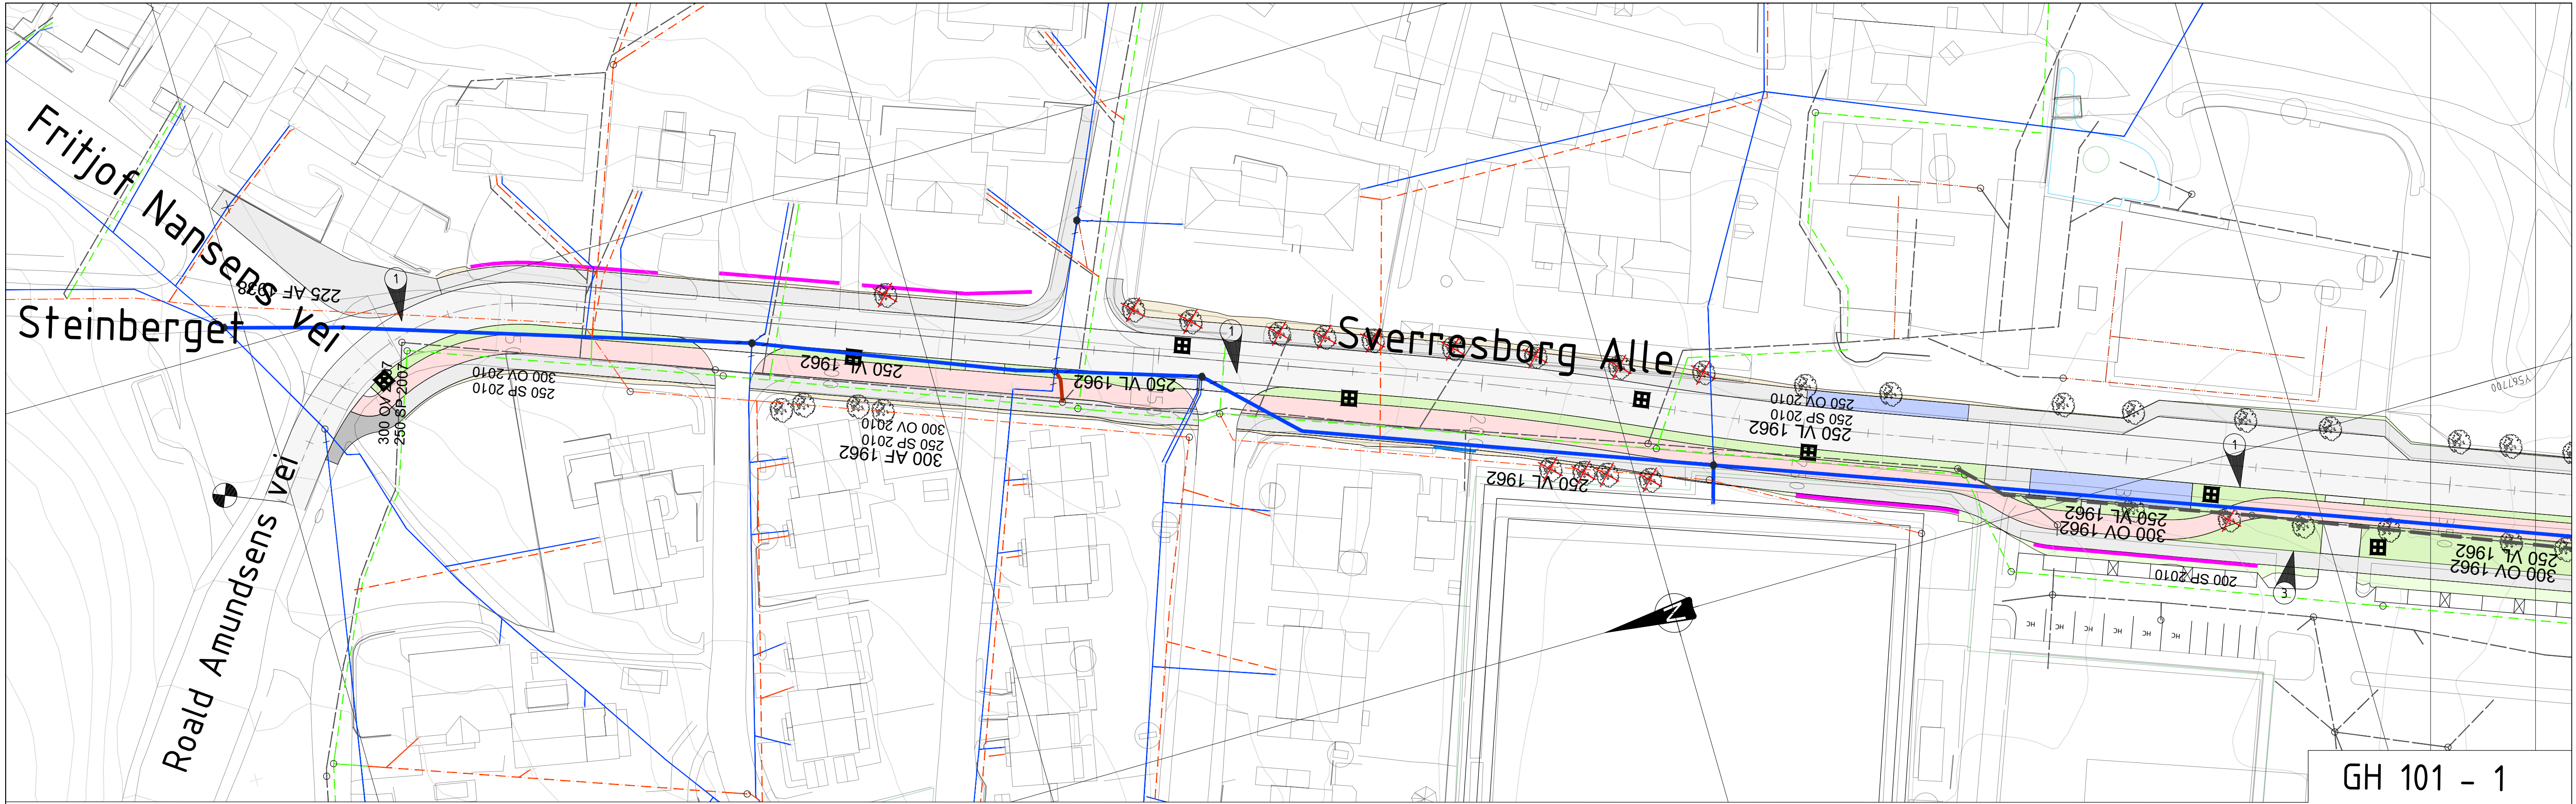

GH 101 - 1

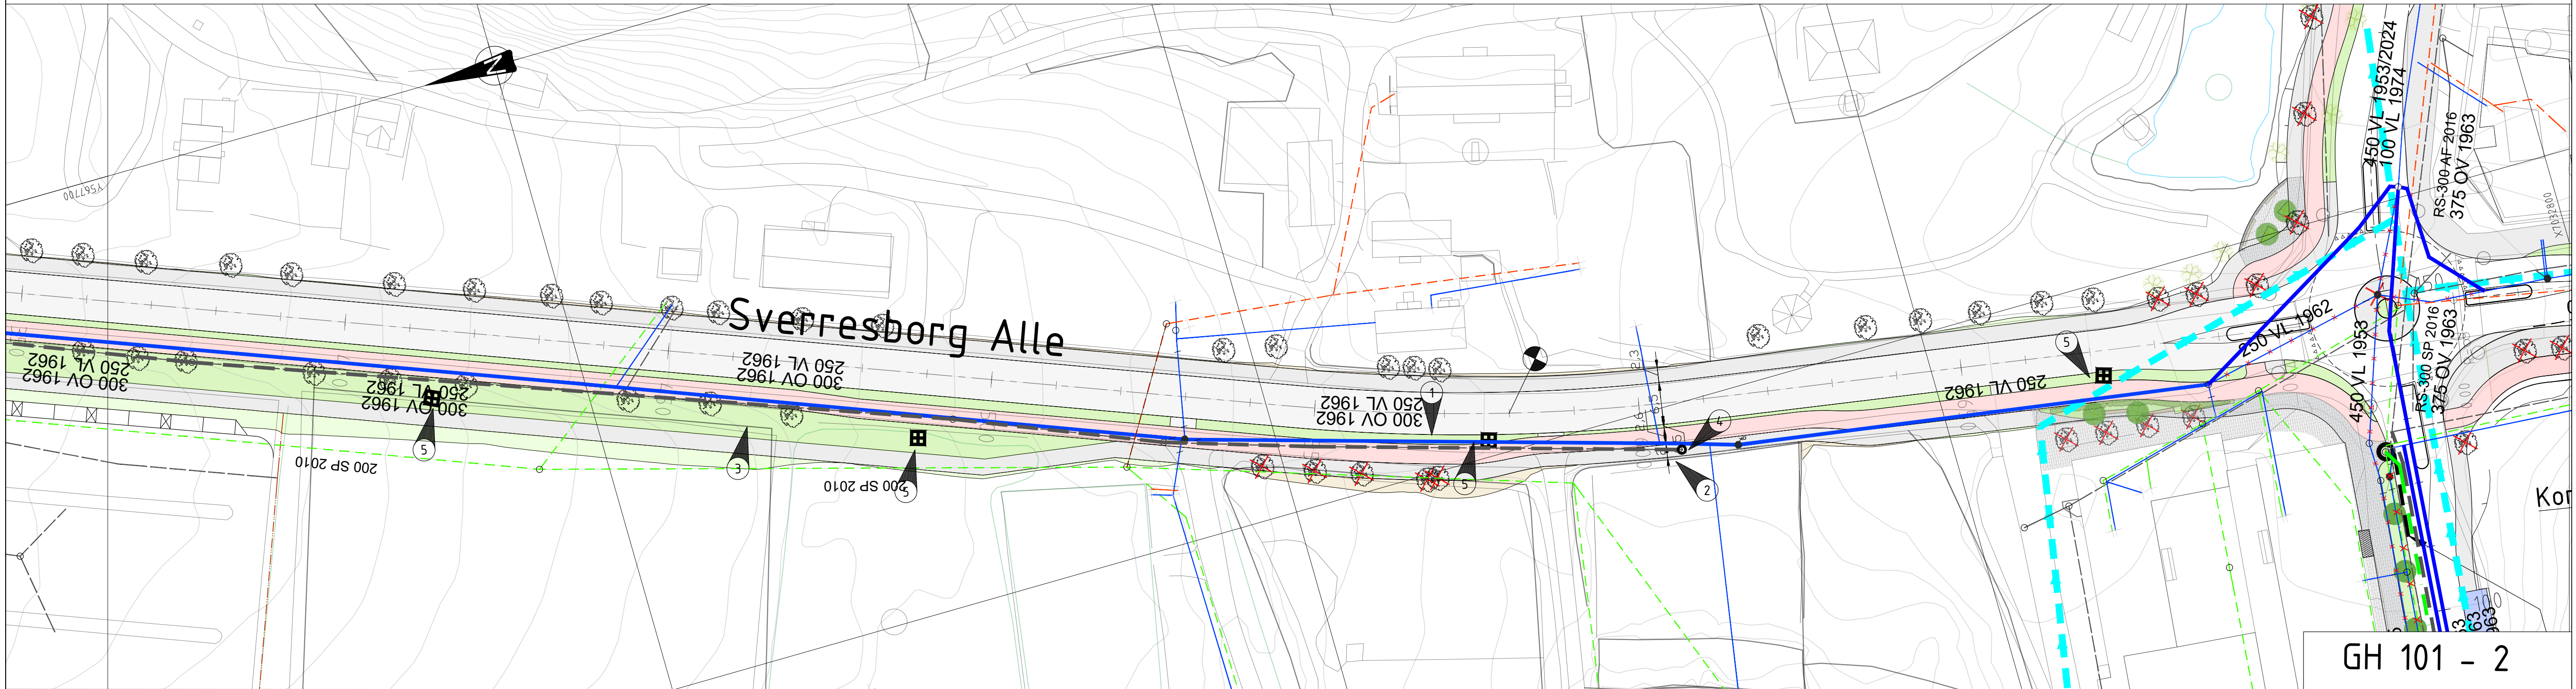

GH 101 - 2

Tegnforklaring

LEDNINGER:	Behov for
Vann	Eksisterende utskifting/strømpe
Felles	
Spillvann	
Overvann	
Drensvann	
Trase oppmerking	
Flomvei	

Rød strek
Eiendomsgrense
Nytt rekkverk
Ny støyskjerm
Ny støttemur
Eksisterende tre, fjernes
Eksisterende tre, beholdes

Hatch veg

Kjøreveg
Fortau
Sykkelveg
Skjæring
Fylling/trafikkdelar
Holdeplass


Merknader

- 1: VL 250 SJG 1962. Skiftes og OV 300 strømpkjøres.
- 2: Eksist. murer på begge sider av veien beholdes
- 3: Eksist. trerække beholdes.
- 4: Kum 18089 med VL 250 1962 og OV 300 1962 må separeres (ikke behov for ny vannkum).
- 5: Regnbed i grøntareal.

Kommentarer

- Der eksisterende VA-anlegg utsettes for endret belastning (oppfylling av masser, transport med mer). Må det avklares med anleggseier i hvert enkelt tilfelle.
- Drensledninger fra vei må til sandfang før overvannsledning.

2	Rettelse etter kommentarer fra kommunen.	25.06.2025	OLAU	FREK	FREK
Revisjon	Rettelse	Dato	Tegnet	Kontrollert	Godkjent
Fase					
REGULERINGSPLAN					
RAMBOLL					
Ramboll Norge AS Kobbes gate 2 - 7493 TRONDHEIM - Tel 73 84 10 00					
TRONDHEIM KOMMUNE					
SVERRESBORGRUTA					
Overordnet VA-plan Sverresborg alle					
DATO: 12.10.2023			TEGN: FREK		
KONTR: THTA			Oppdragsnummer: 1350052415		
Dokumentnavn: MBN			Filnavn: Lay_VA_01.dwg		
Skala: 1:500 (A1)			Prosjektfase: Revisjon		
Status: 2			Kompleks: Bygg		
Etasje: Fag			System: Type		
Lapenummer: 1			Prosjekt: 101		

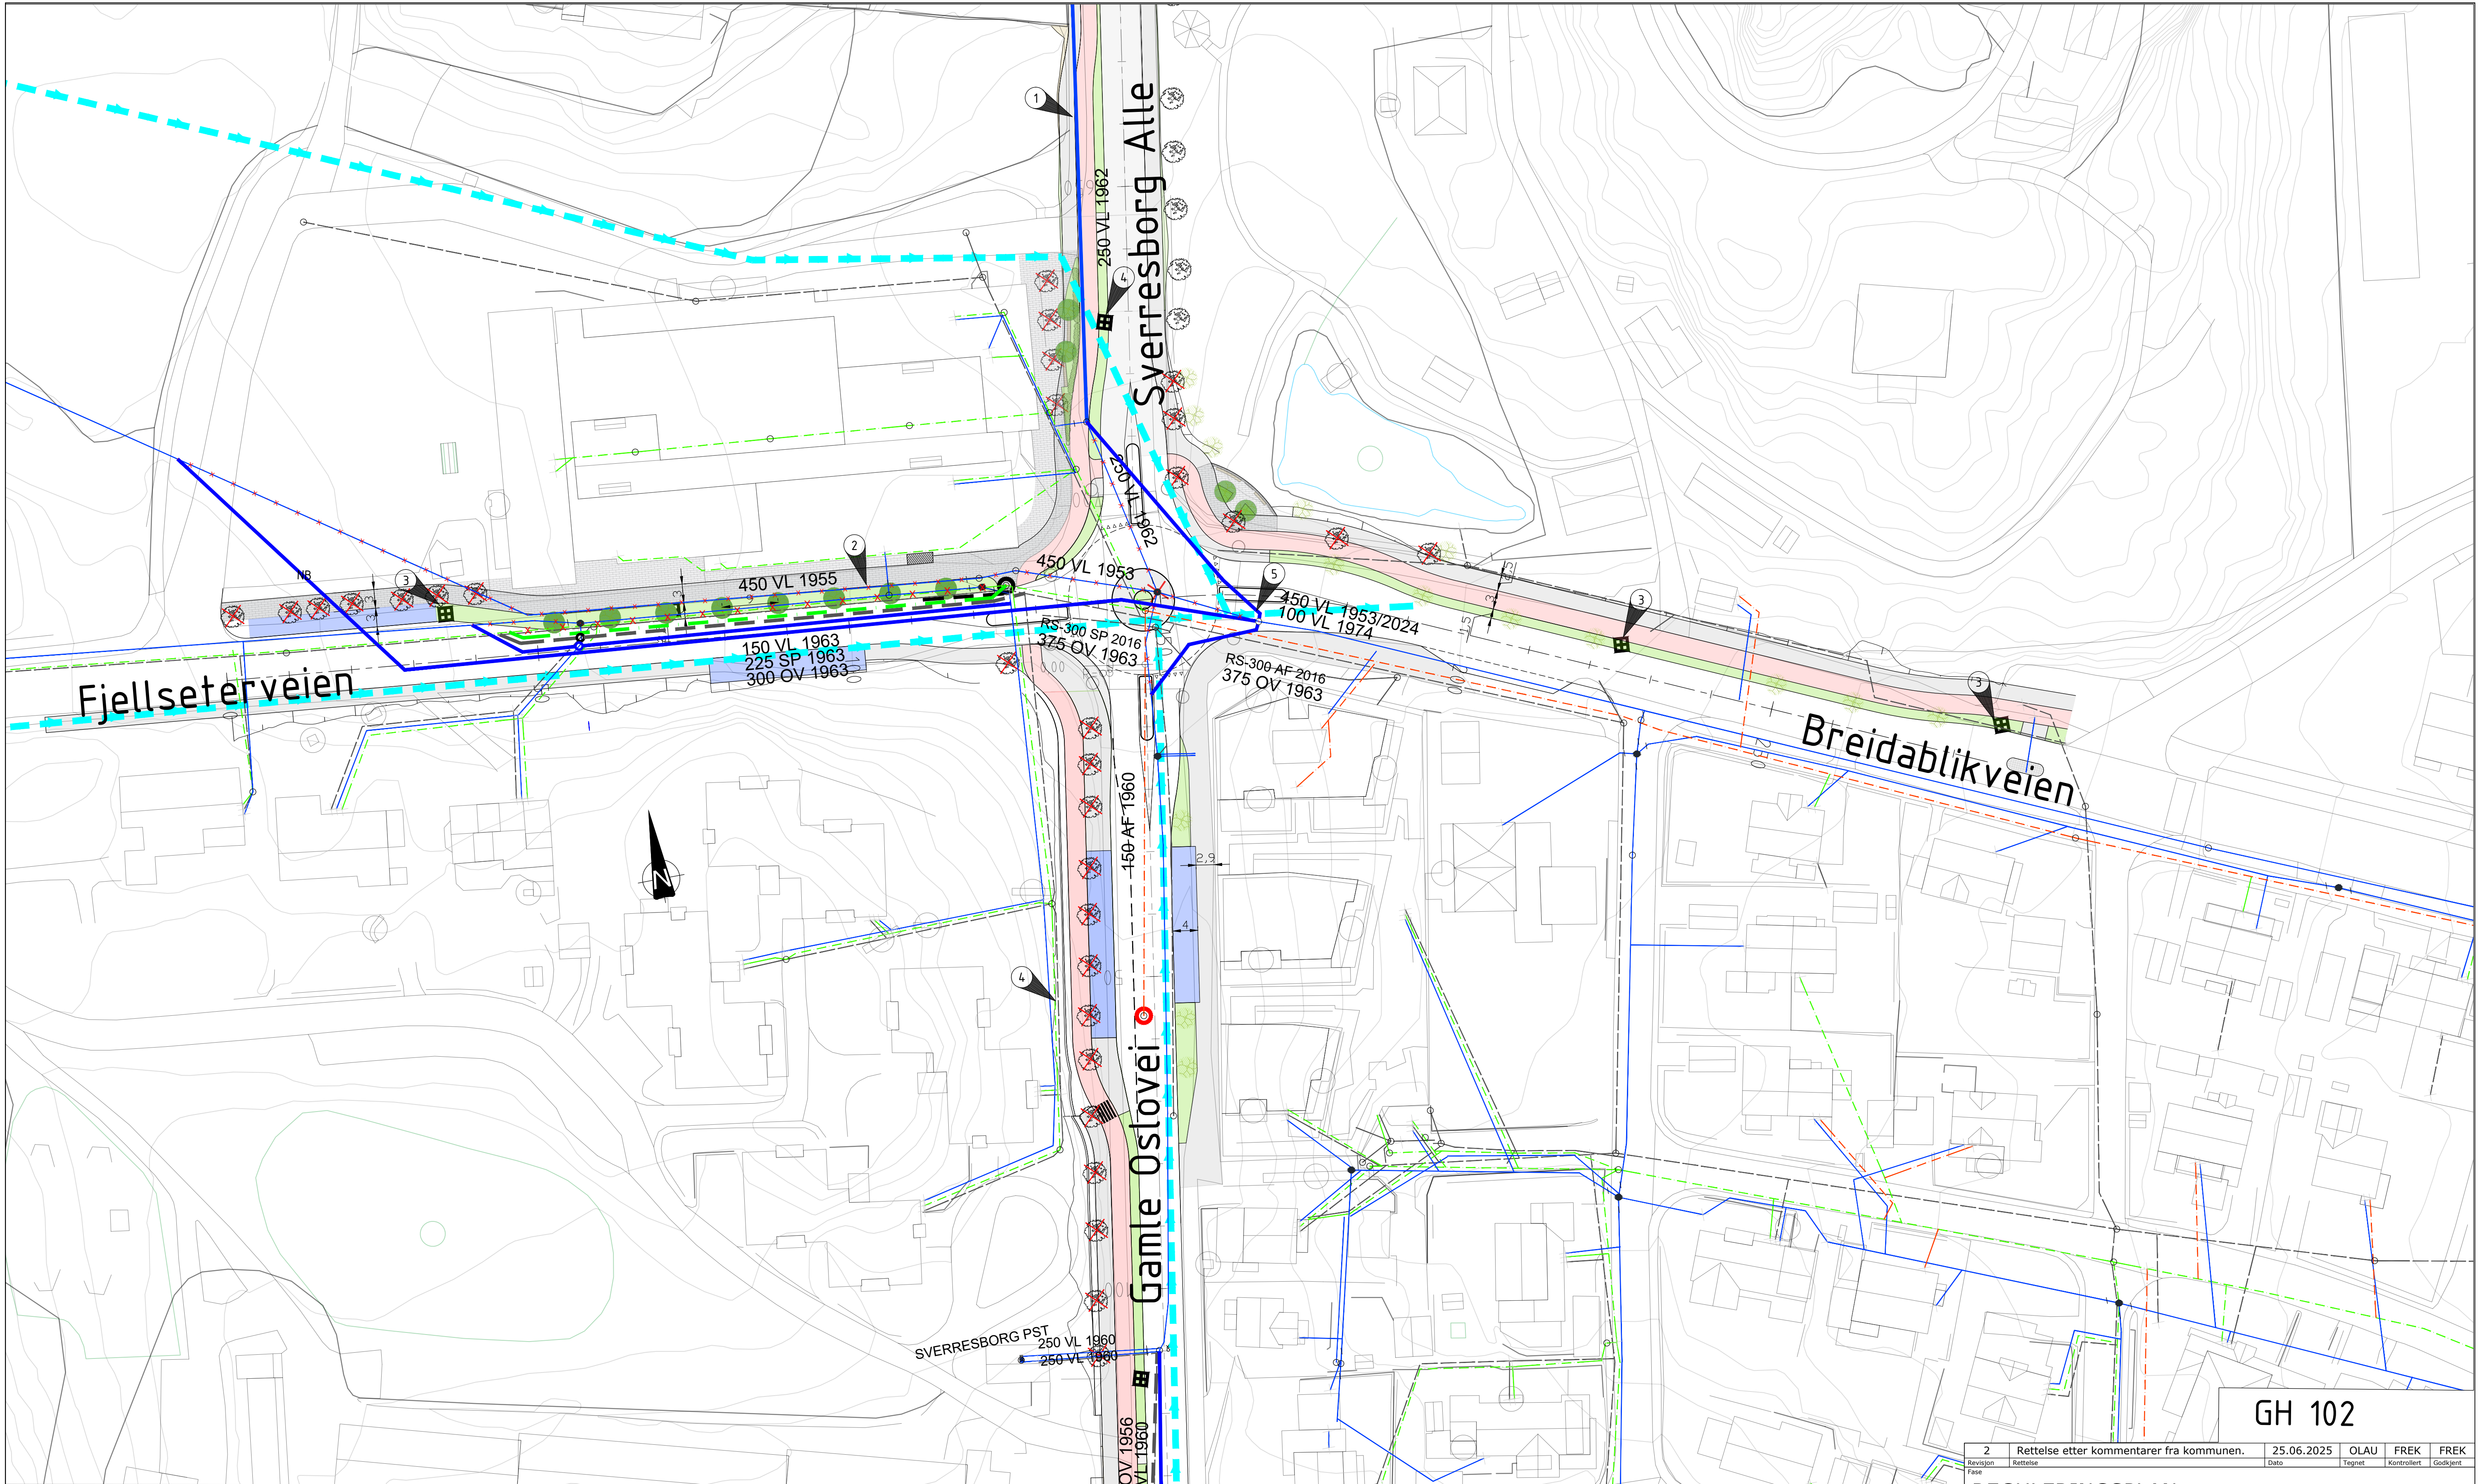

GH 102

Tegnforklaring

LEDNINGER:

Vann

Felles

Spillvann

Overvann

Drensvann

Trase oppmerking

Flomvei

Behov for

Eksisterende utskifting/strømpe

--- Rød strek

--- Eiendomsgrense

--- Nytt rekkverk

--- Ny støyskjerm

--- Ny støttetur

✗ Eksisterende tre, fjernes

✗ Eksisterende tre, beholdes

Hatch veg

□ Kjøreveg

□ Fortau

□ Sykkelveg

□ Skjøring

□ Fylling/trafikkdelers

□ Holdeplass

Merknader

- 1: VL 250 SJG 1962: Skiftes
- 2: VL450 SJG 1955 skiftes i Breidablikkvegen 2024/25. Ledning må skiftes i kryss/Fjellseterveien senest ifm anlegg. Der VL/SP/OV er i samme grøft/trase skiftes de også og omlegges til vei.
- 3: Regnbed i grøntareal.
- 4: Private stikk VL, SP og OV undergraves av skråningsutslag og må evt. omlegges ca. 50 meter
- 5: VL250 må tilknyttes ny VK før VL450 i Fjellseterveien kobles fra.

Kommentarer

- Der eksisterende VA-anlegg utsettes for endret belastning (oppfylling av masser, transport med mer). Må det avklares med anleggseier i hvert enkelt tilfelle.
- Drensledninger fra vei må til sandfang før overvannsledning.

REGULERINGSPLAN



Ramboll Norge AS
Kobbes gate 2 - 7493 TRONDHEIM - Tel 73 84 10 00

TRONDHEIM KOMMUNE

SVERRESBORGRUTA

Overordnet VA-plan
Kryss Sverresborg Alle/Gamle Oslovei,
Breidablikveien/Fjellseterveien

DATO: 12.10.2023

TEGN: FREK

KONTR: THTA



Oppdragsnummer: 1350052415

Dokumentasjon: MBN

Filnavn: Lay_VA_01.dwg

Skala: 1:500 (A1)

Kompleks	Bygg	Etasje	Fag	System	Type	Lapenummer	Prosjektfase	Revisjon	Status
						GH 102			2

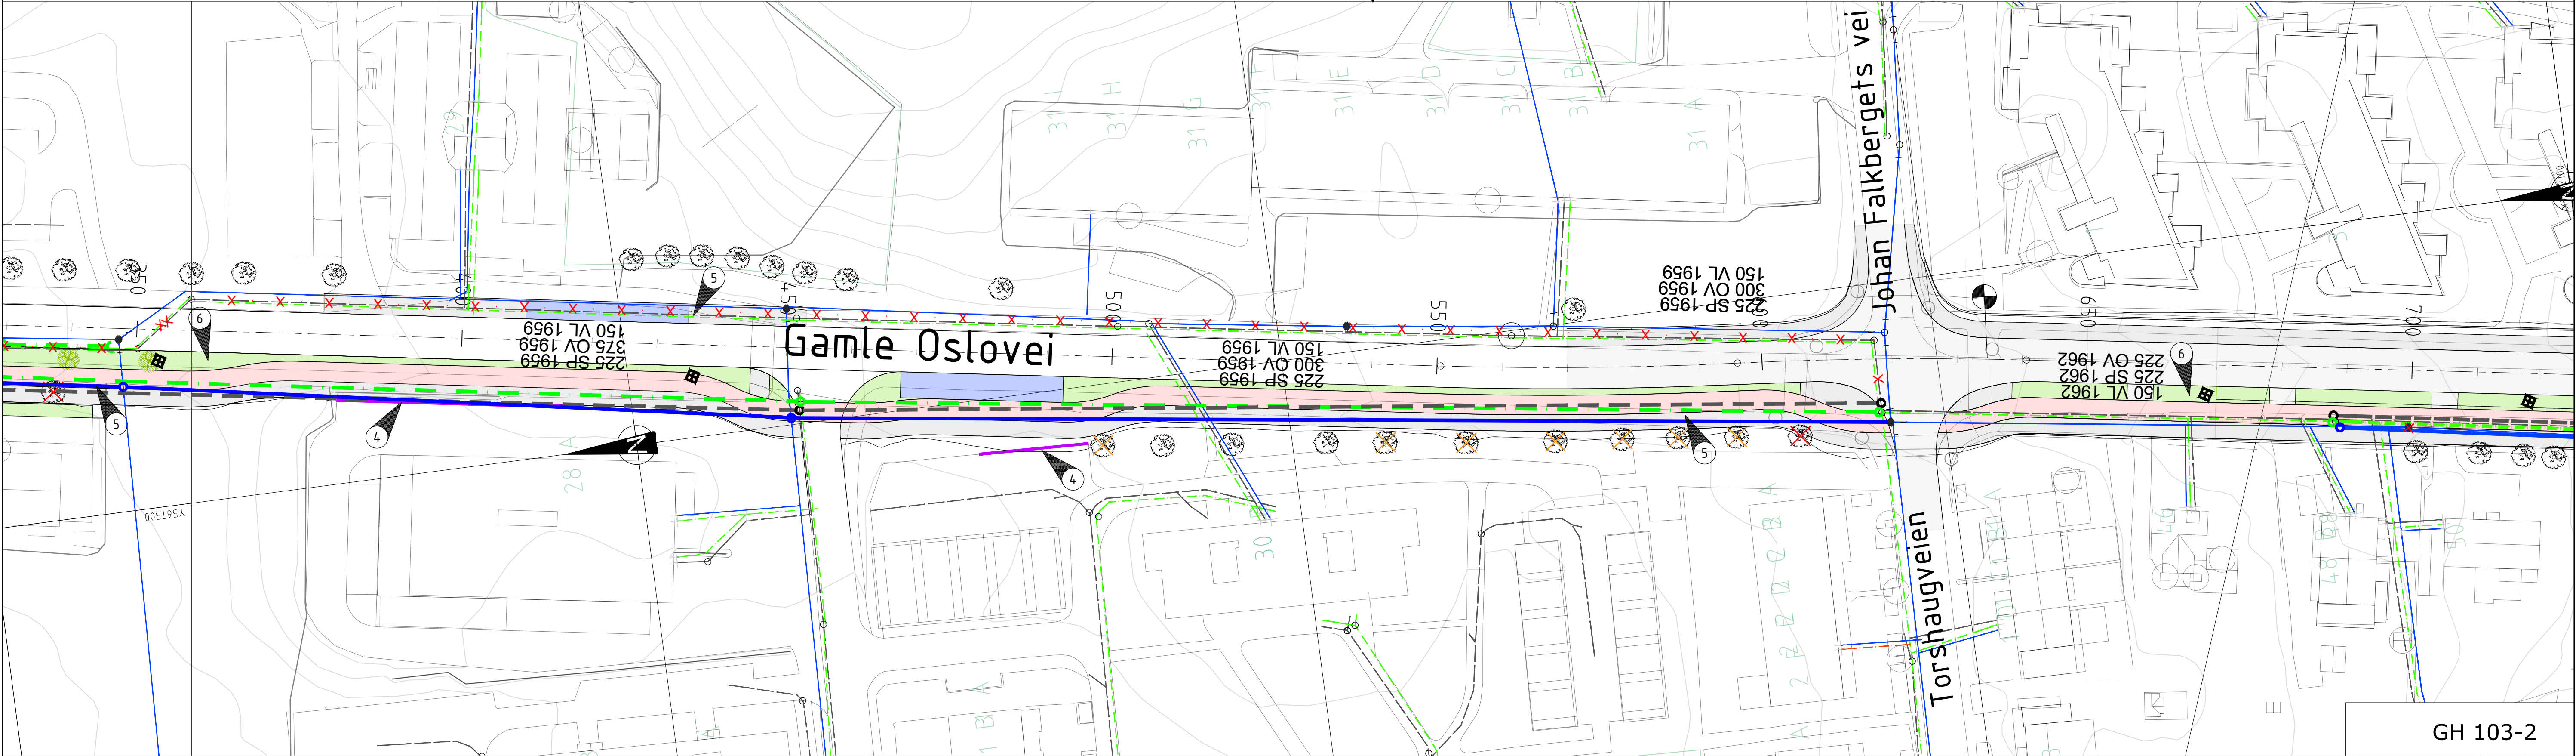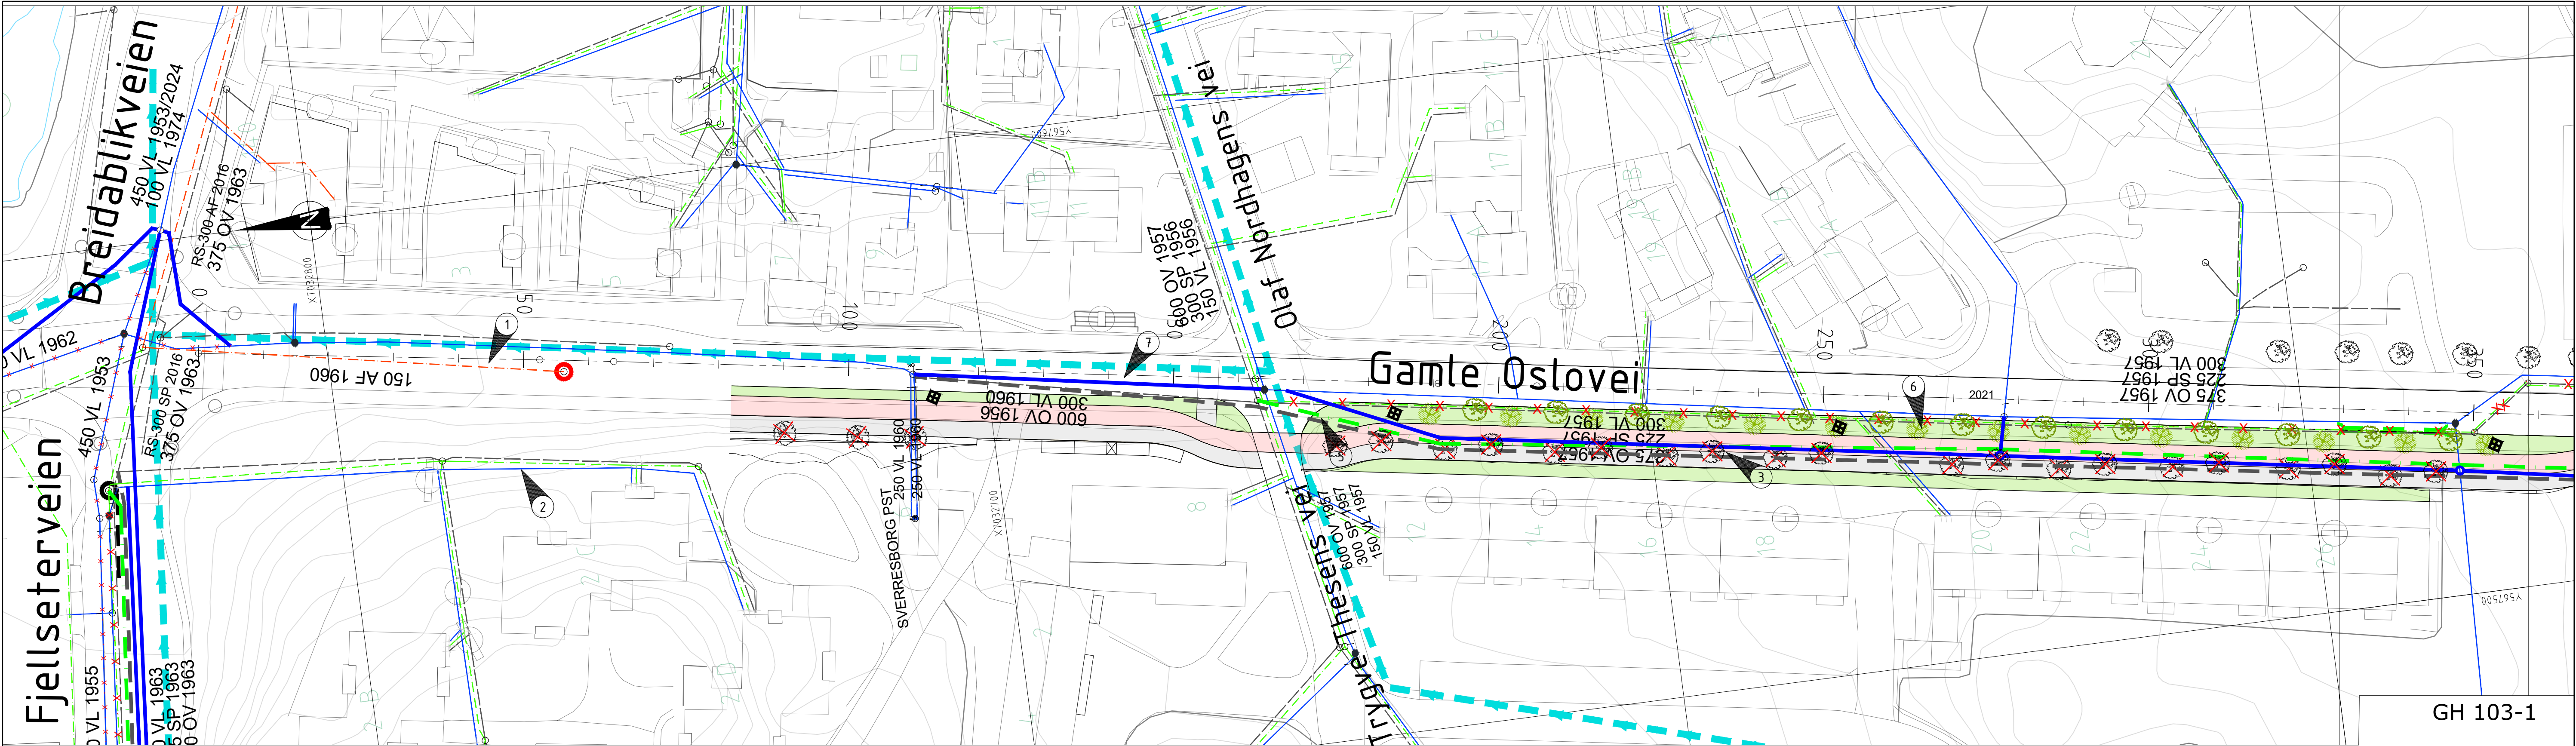

Tegnforklaring

LEDNINGER: Eksisterende Planlagt

Vann

Felles

Spillvann

Overvann

Drensvann

Trase oppmerking

Flomvei

Hatch veg

Merknader

1

1: AF utgår eller gjøres om til OV ved behov for drenering av vegen, må koples om i kryss mot Breidablikkvegen.

2: Private stikk for vann, avløp, overvann undergraves av skråningsutslag ved bussholdeplass. Omlegging må påregnes..

3: Eksist. trerekke fjernes. Beplantes nye trær i ny trafikkdeler

4: Ny støttemur må fundamenteres dypt nok iht VA-norm 3,11.

5: Eksisterende VL, OV og SP fra 1959 skiftes og legges under ny sykkelveg og fortau. Vannkum gjenbrukes.

6: Regnbed i grøntareal

7: Gammel grått støpejern må skiftes. Nødvendig provisorisk ledning ved skifte.

Kommentarer

- Der eksisterende VA-anlegg utsettes for endret belastning (oppfylling av masser, transport med mer). Må det avklares med anleggseier i hvert enkelt tilfelle.

- Drensledninger fra vei må til sandfang før overvannsledning.

3 Justert geometri ved Bunnpris-tomta. 09.04.2026 OLAU

Revisjon Rettelse Fase

Dato Tegner Kontrollert Godkjent

REGULERINGSPLAN

RAMBOLL

Rambøll Norge AS
Kobbes gate 2 - 7493 TRONDHEIM - Tel 73 84 10 00

TRONDHEIM KOMMUNE

SVERRESBORGRUTA

Overordnet VA-plan

Nyborg del 1

DATO: 12.10.2023

TEGN: FREK

KONTR: THTA

Oppdragsnummer
1350052415

Dokumentansvarlig
MBN

Filnavn
Lay_VA_02.dwg



Skala
1:500 (A1)

Prosjektfase Revisjon Status

Kompleks Bygg Etasje Fag System Type Løpnummer

GH 103

3

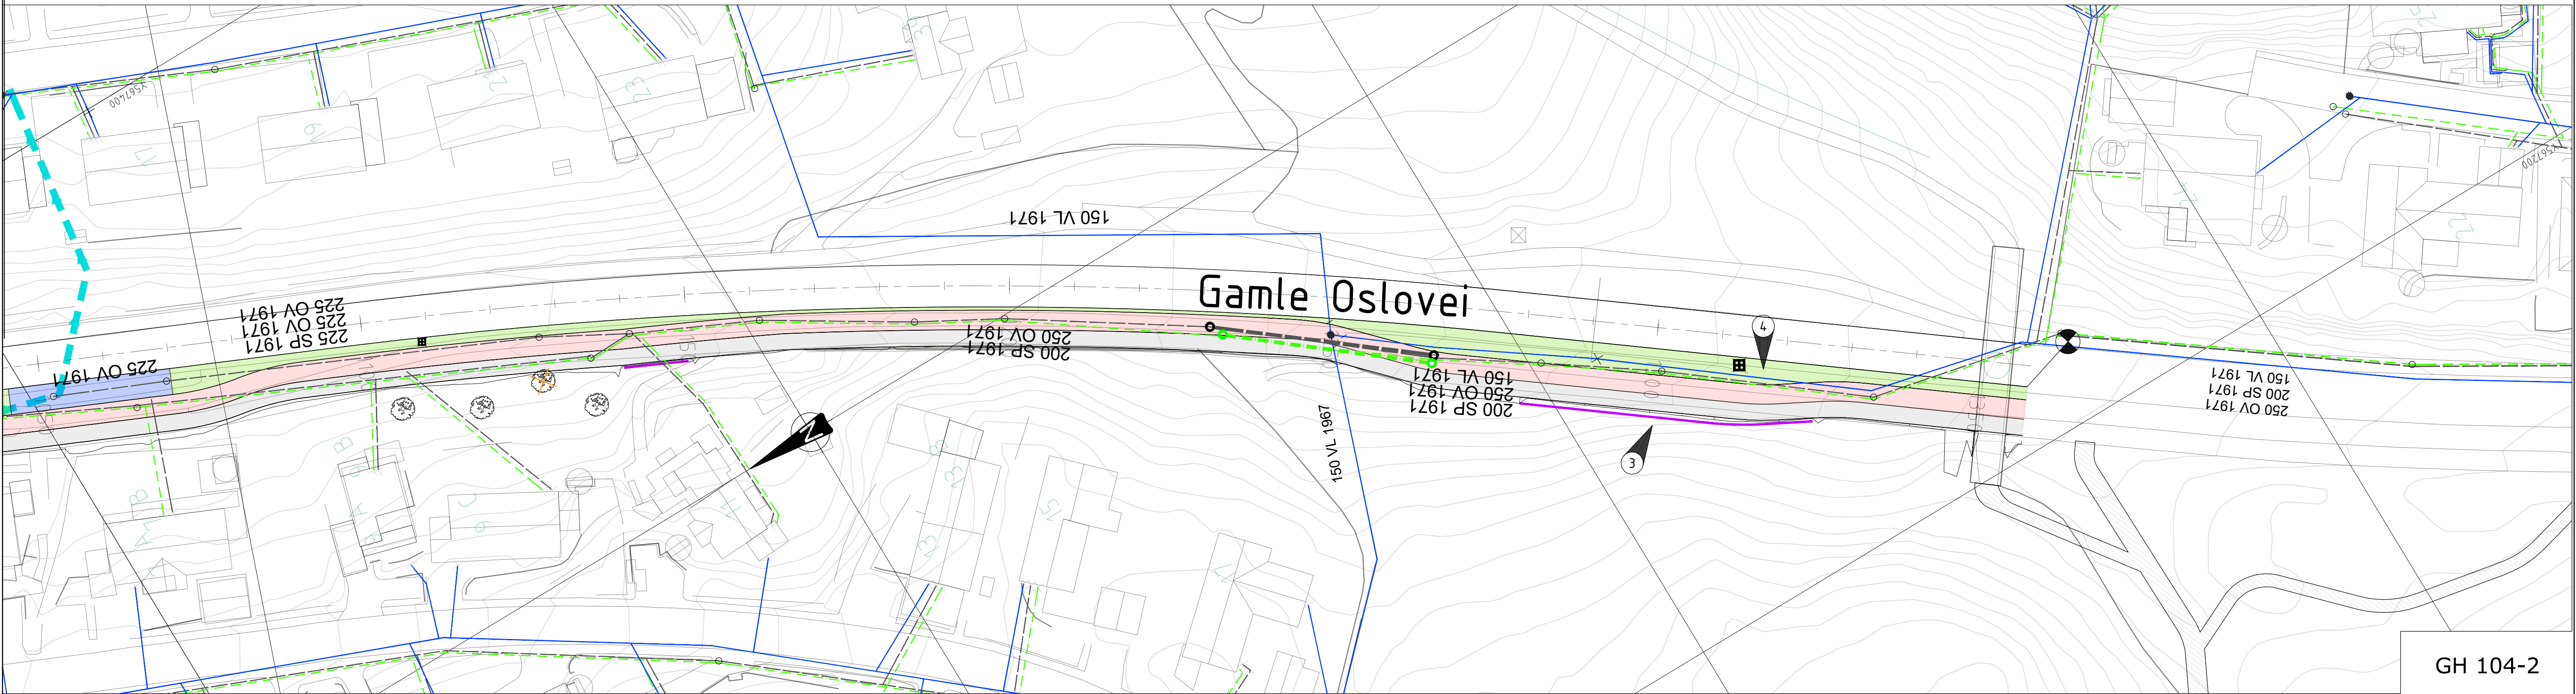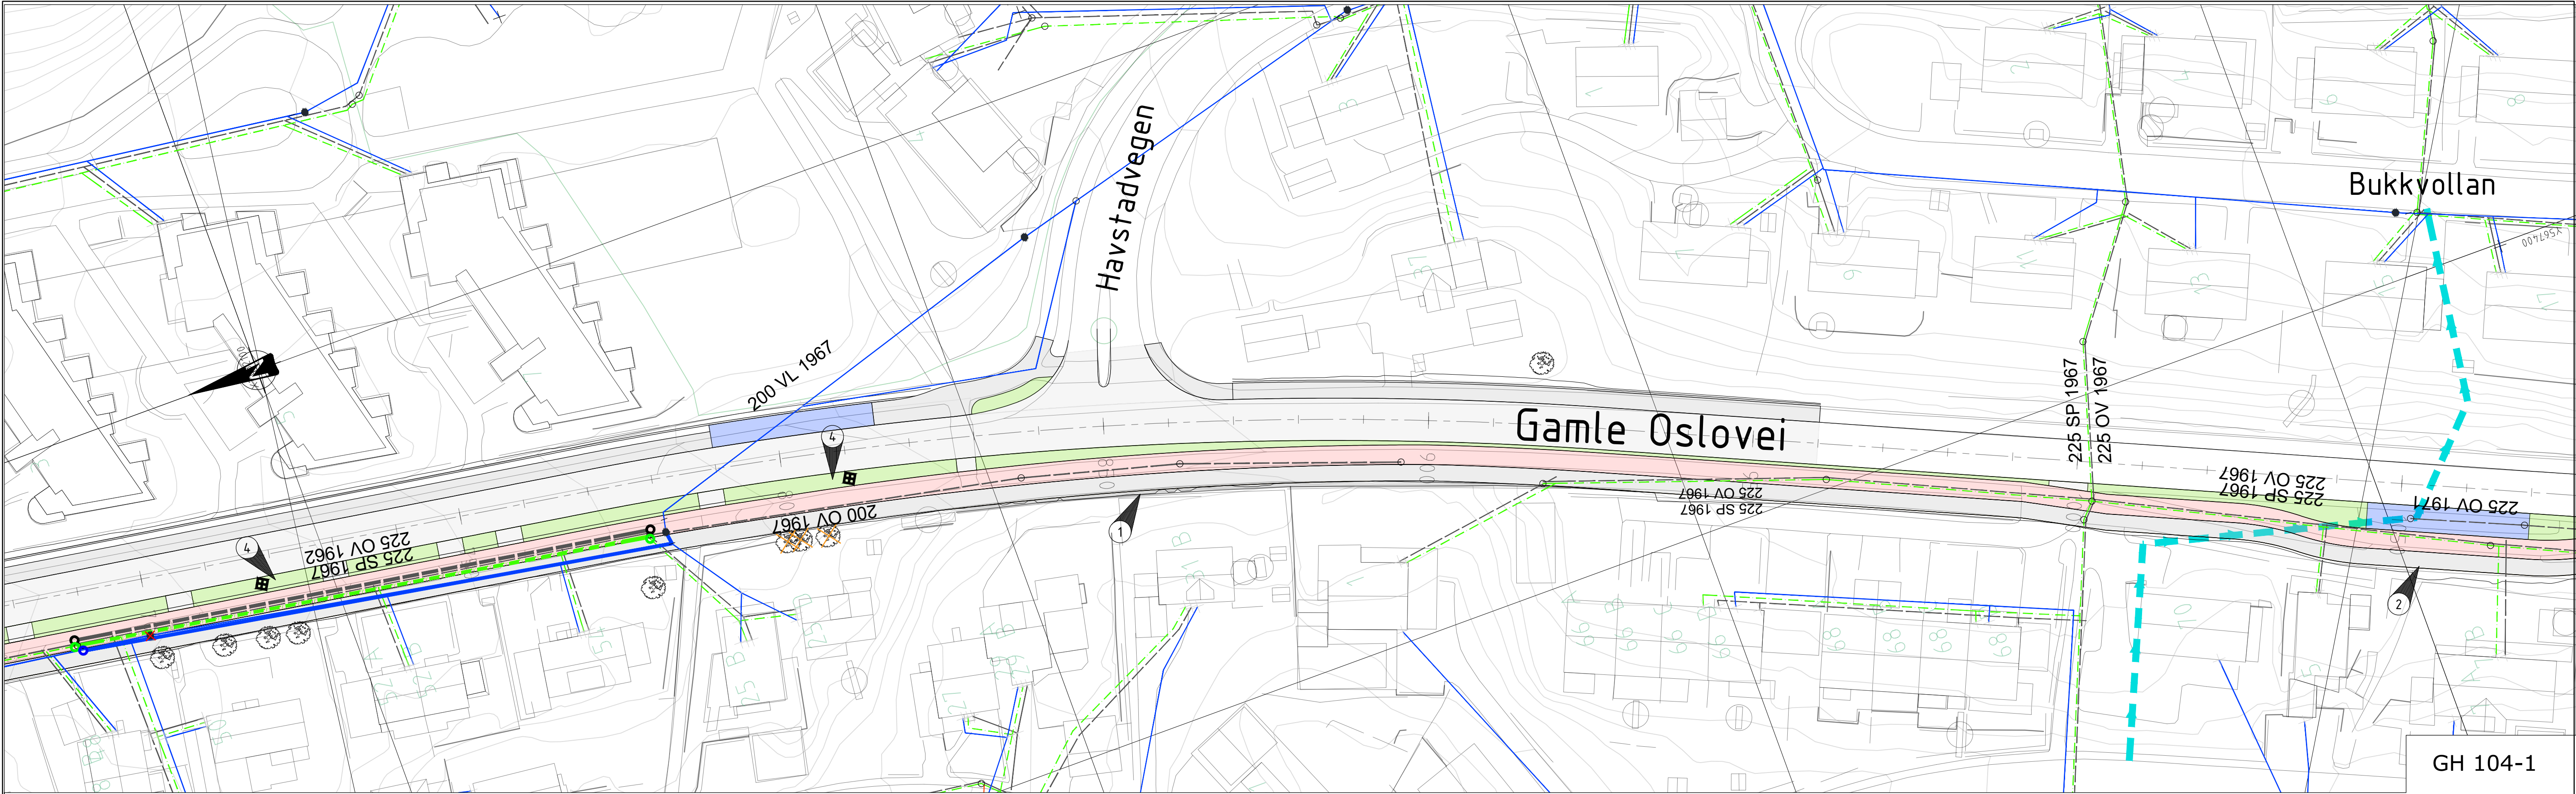

Tegnforklaring

LEDNINGER:

Eksisterende

Planlagt

Vann

Felles

Spillvann

Overvann

Drensvann

Trase oppmerking

Flomvei

Rød strek

Eiendomsgrense

Nytt rekkverk

Ny støyskjerm

Ny støttemur

Hatch veg

Kjøreveg

Fortau

Sykkelveg

Skjæring

Fylling/trafikkdeler

Holdeplass

Merknader

1

1: Eksist. mur beholdes. Vegbane sideforksyves østover.

2: Flomvei.

3: Ny mur etableres. H= ca. 1,0m

4: Regnbed i grøntareal.

Kommentarer

- Der eksisterende VA-anlegg utsettes for endret belastning (oppfylling av masser, transport med mer). Må det avklares med anleggseier i hvert enkelt tilfelle.

- Drensledninger fra vei må til sandfang før overvannsledning.

2

Rettelse etter kommentarer fra kommunen.

25.06.2025

OLAU

Revisjon

Rettelse

Dato

Tegnet

Kontrollert

Godkjent

2

REGULERINGSPLAN

Rambøll Norge AS

Kobbegs gate 2 - 7493 TRONDHEIM - Tel 73 84 10 00

TRONDHEIM KOMMUNE

SVERRESBORGRUTA

Overordnet VA-plan

Nyborg del 2

DATO: 12.10.2023

TEGN: FREK

KONTR: THTA

Oppdragsnummer

1350052415

Dokumentansvarlig

MBN

Filnavn

Lay_VA_02.dwg

Skala

1:500 (A1)

Status

2

Kompleks

Bygg

Etasje

Fag

System



Type

Lapenummer

GH 104



SNITT ved sandfang, 1-2 m grøntrabatt

M: 1 : 100 Sandfang plasseres ca hver 80 m.

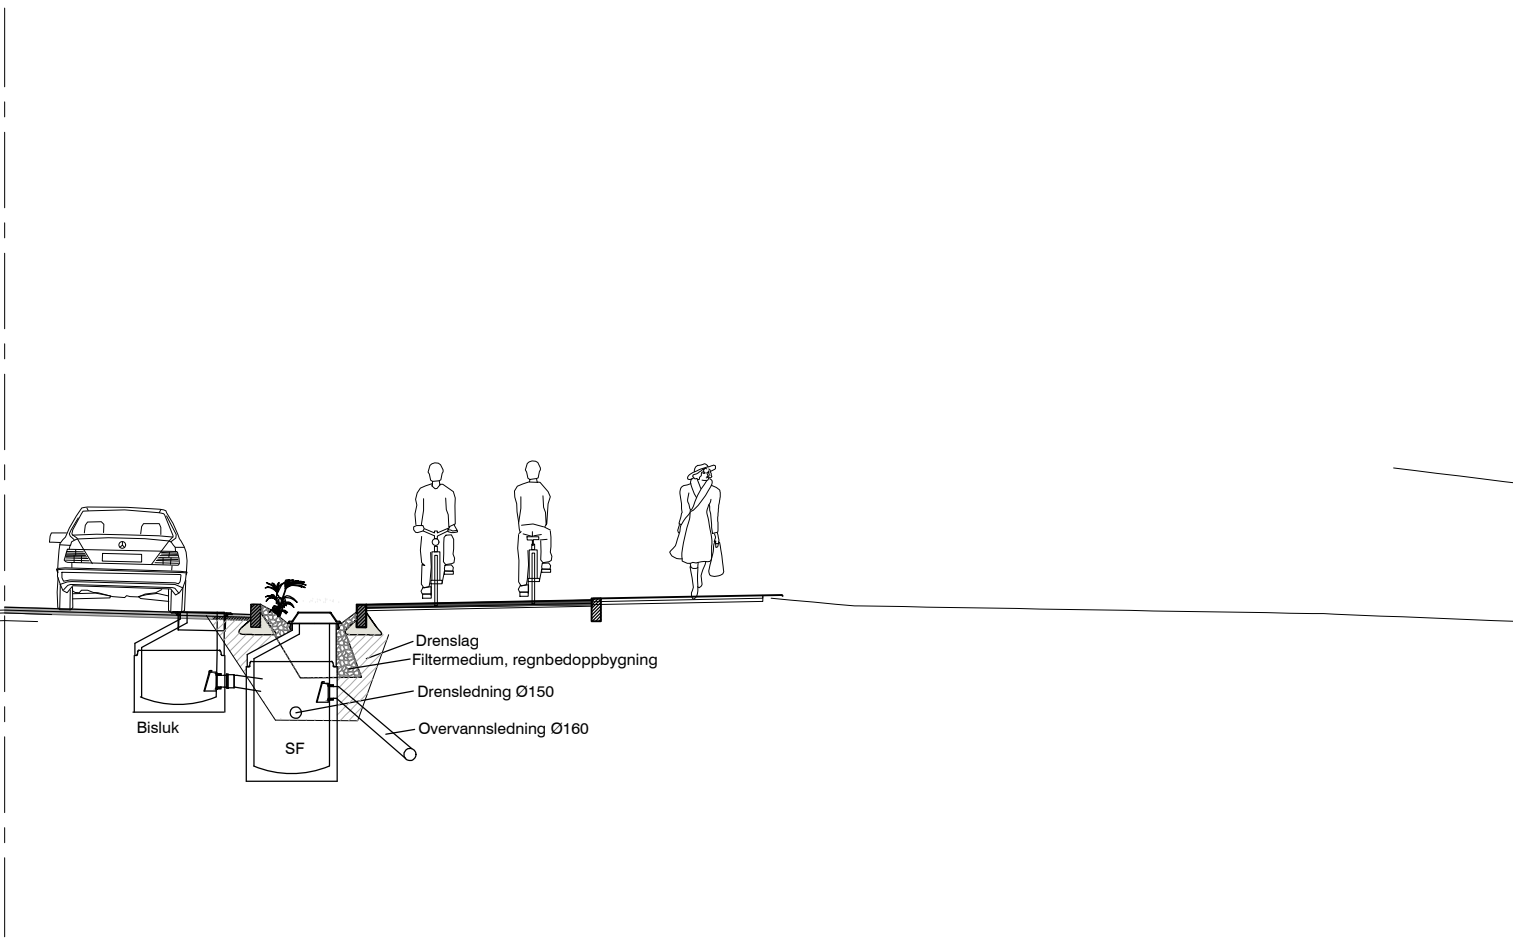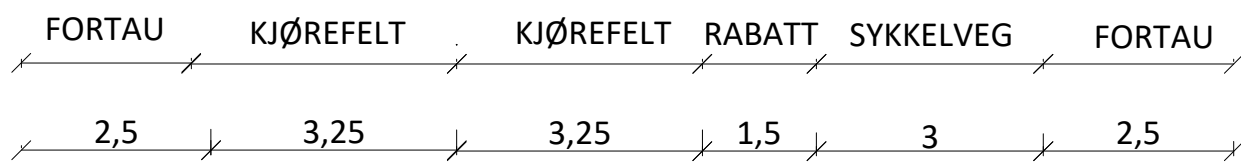



SNITT utenom sandfang, 1-2 m grøntrabatt

M: 1 : 100

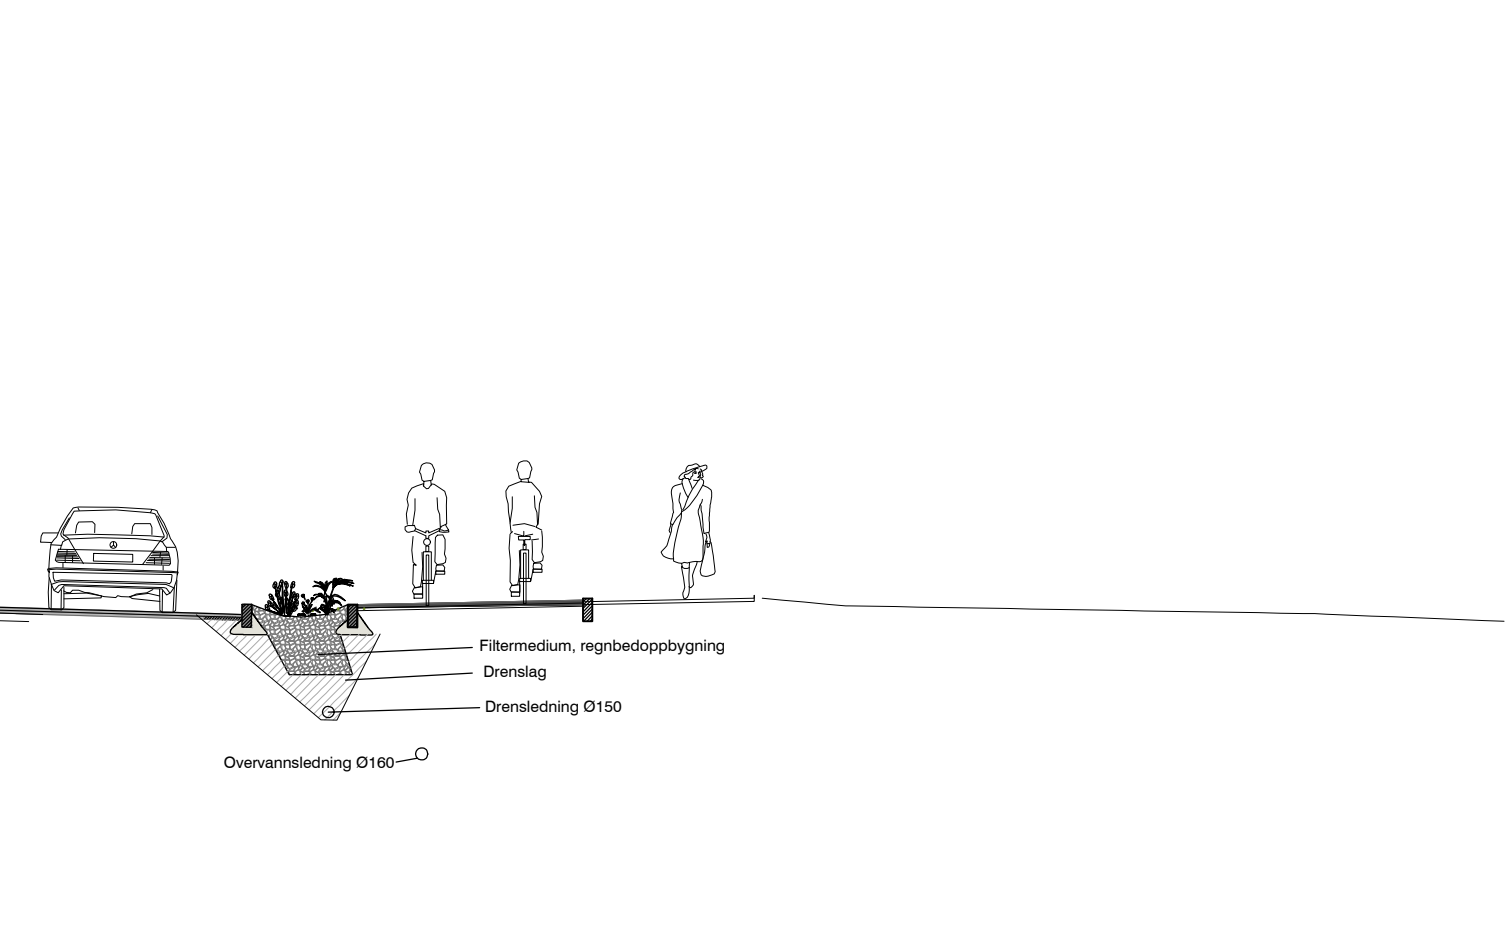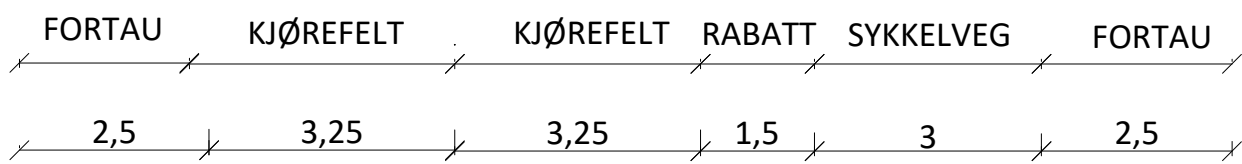



SNITT ved sandgang, 2-5 m grøntrabatt

M: 1 : 100 Sandfang plasseres ca hver 80 m.

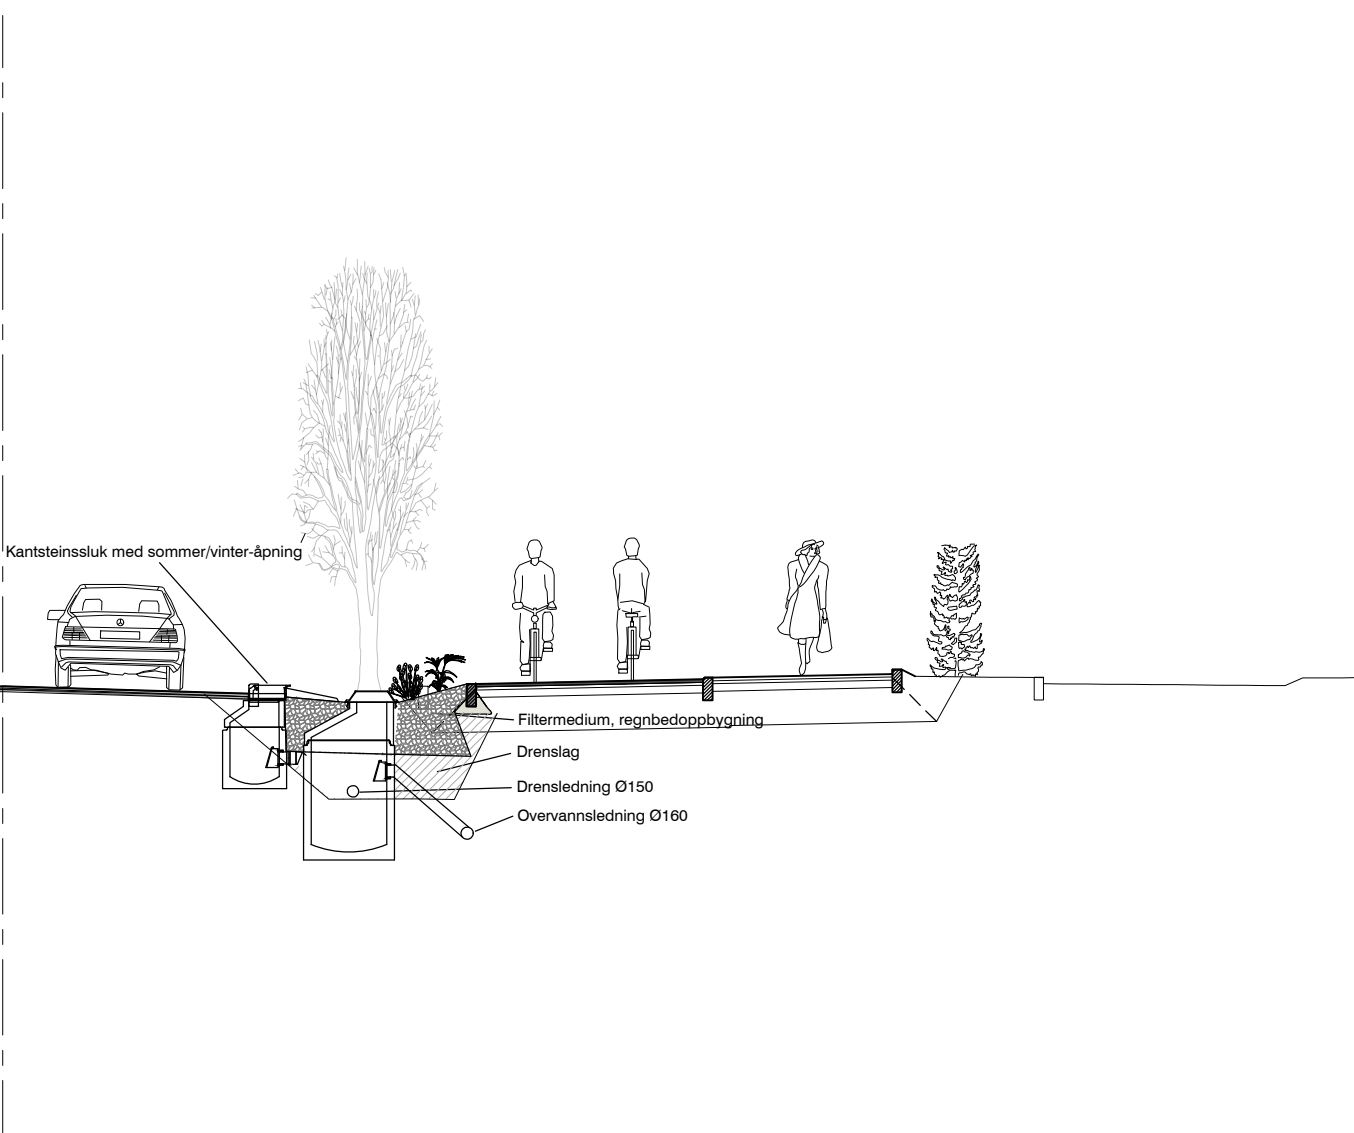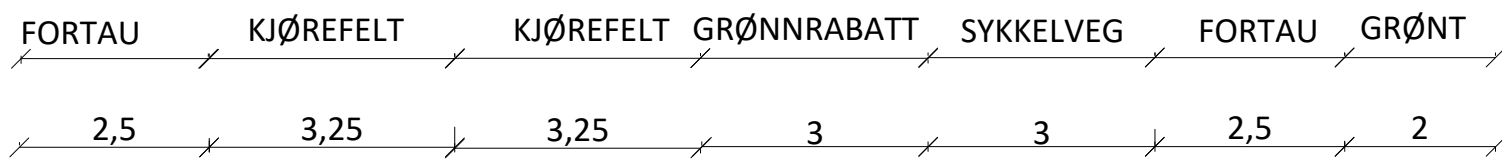

SNITT utenom sandfang, 2-5 m grøntrabatt

M: 1 : 100

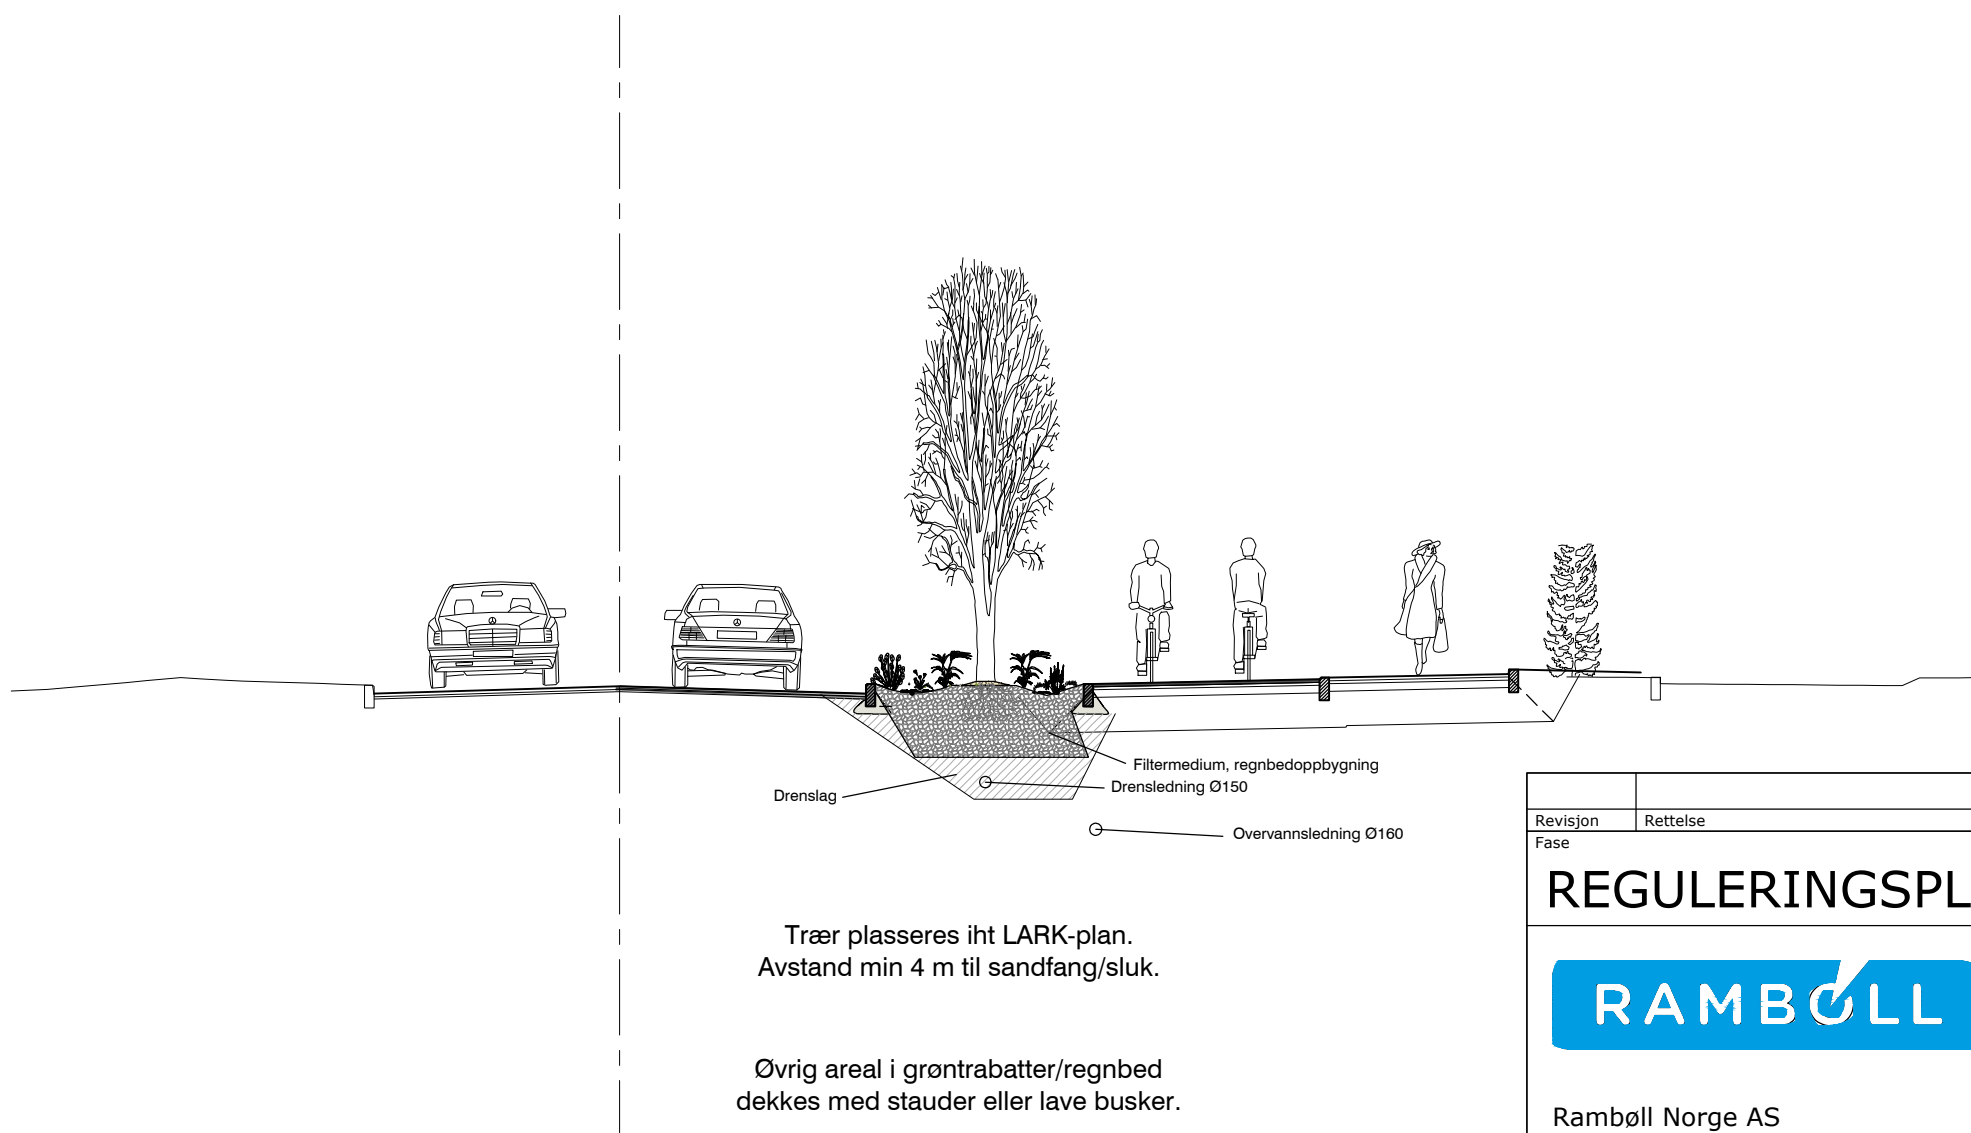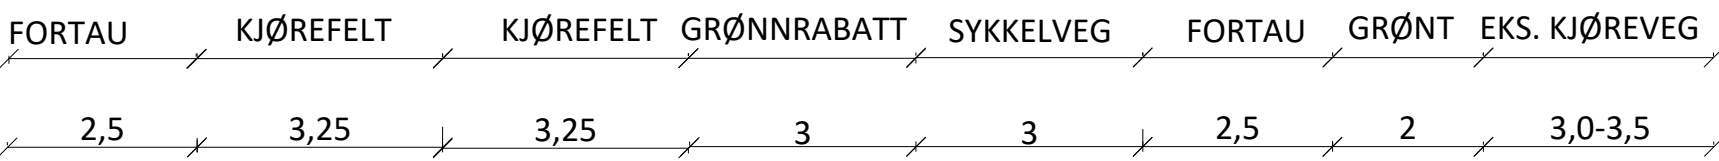


Trær plasseres iht LARK-plan.
Avstand min 4 m til sandfang/sluk.

Øvrig areal i grøntrabatter/regnbed
dekkes med stauder eller lave busker.

Revisjon	Rettelse	Dato	Tegnet	Kontrollert	Godkjent
Fase					
REGULERINGSPLAN					
RAMBOLL					
Rambøll Norge AS Kobbes gate 2 - 7493 TRONDHEIM - Tel 73 84 10 00					
TRONDHEIM KOMMUNE					DATO: 10.10.2023
SVERRESBORGRUTA					TEGN: OLAU
Overordnet VA-plan					KONTR: FREK
Prinsippsnitt overvannshåndtering					Oppdragsnummer 1350052415
Sverresborg Alle og Nyborg					Dokumentansvarlig
					Fileravn LAY_H.dwg
					Kjøllestikk 1:100 (A1)
Kompleks	Bygg	Etasje	Fag	System	Type
					Løpenummer
					Prosjektfase
					Revisjon
					Status



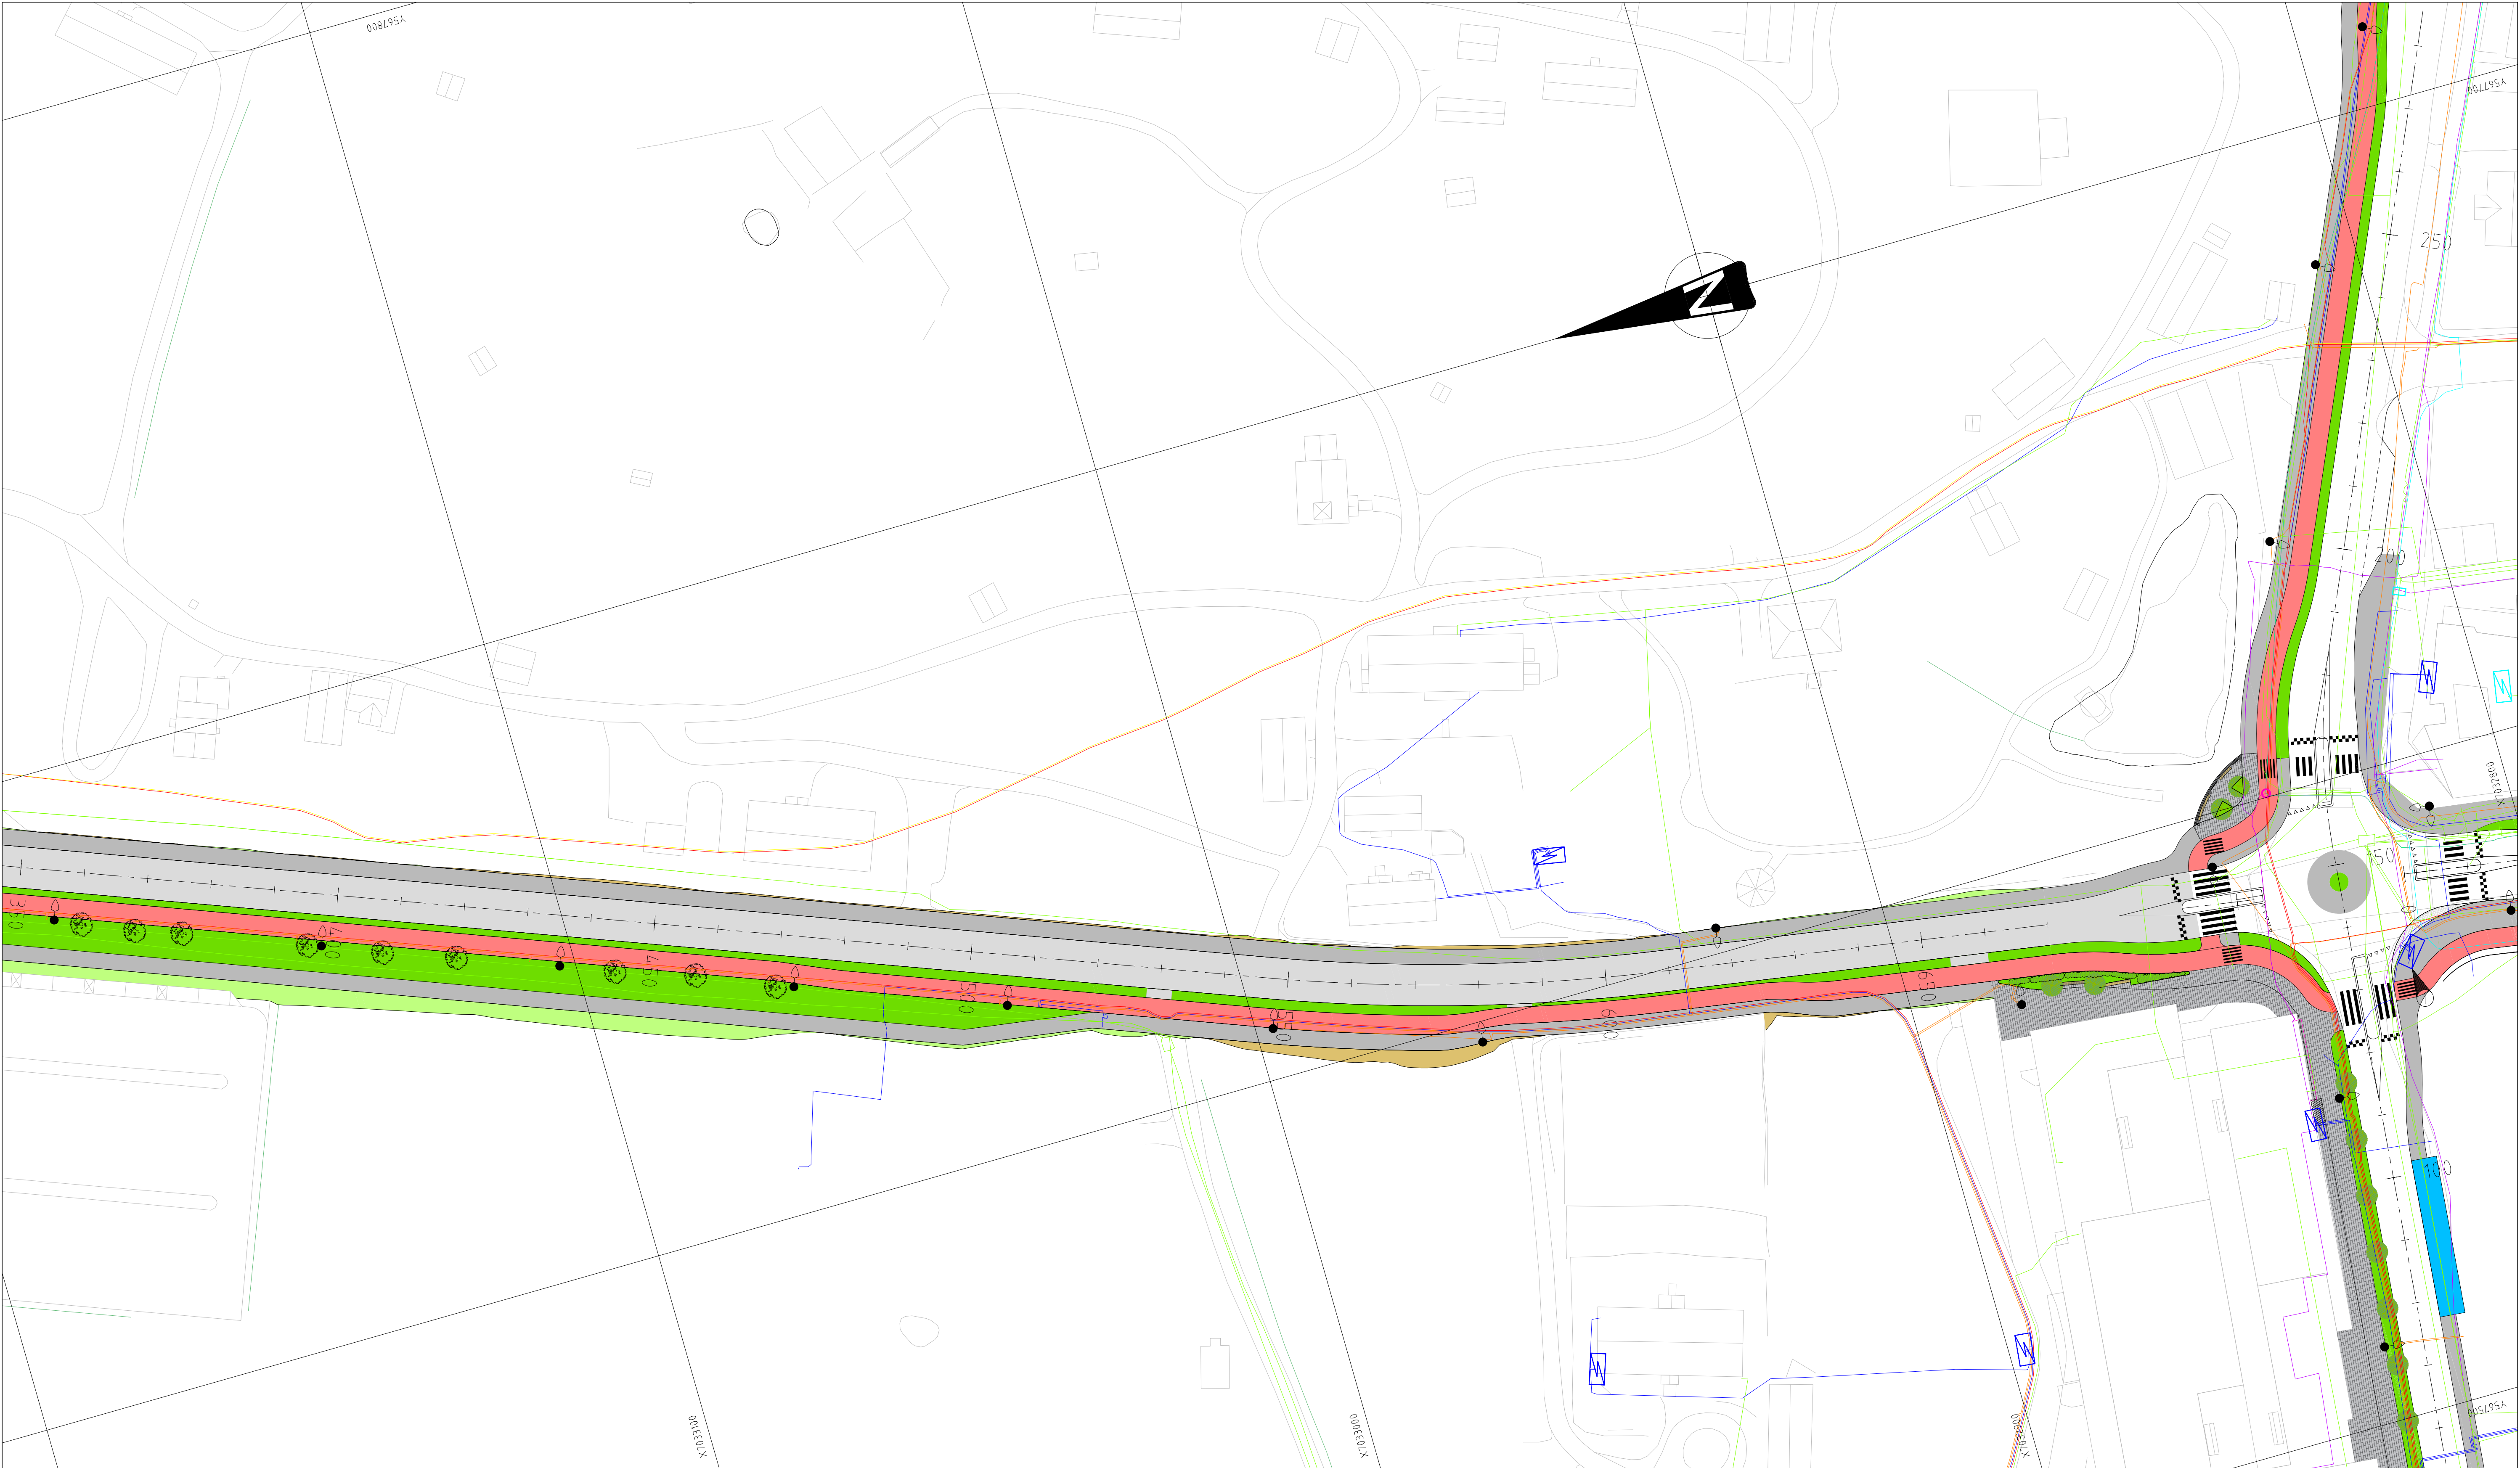

Tegnforklaring

- Lysmast
- Fordelingsskap Tensio
- Nettstasjon/trafo Tensio
- Fiberskap Telia
- Trekkeum Telia
- Trekkeum GlobalConnect
- Kabel/rør, Trondheim kommune

Eksisterende

-
-
-
-
-
-

- Lavspenningskabel, Tensio
- Høyspenningskabel tom 22kV, Tensio
- Signalkabel, Tensio
- Kabel/rør, Telenor
- Kabel/rør, Telia
- Kabel/rør, Global connect
- Kabel/rør, NTE
- Statkraft varme
- Statkraft Energi

Eksisterende

-
-
-
-
-
-
-
-

Merknader

- Fordelingsskap til Tensio må flyttes. Konflikt med veggeometri. Eksisterende Lysmaster i konflikt med ny veggeometri må flyttes/erstattes med nye

Henvisninger

- C-tegninger: Veggeometri
- F-tegninger: Normalprofil


Kommentarer

- Koordinatsystem: EUREF89, UTM32
- Oversikt over eksisterende kabler skal alltid betraktes som veiledende informasjon. Eksempelvis kan en linje i tegningen være en samling av flere kabler/rør.
- GlobalConnect og Statkraft Energi deler felles frase for fiber langs Gamle Oslovei frem til Havstadvegen.

1	Rettelse etter kommentarer fra kommunen	09.01.2025	MAAND		
Revisjon	Rettelse	Dato	Tegnet	Kontrollert	Godkjent
Rambøll					
Rambøll Norge AS Kobbes gate 2 - 7493 TRONDHEIM - Tel 73 84 10 00					
TRONDHEIM KOMMUNE				DATO: 18.10.2023	
SVERRESBORGRUTA				TEGN: MAAND	
Eksisterende kabler				KONTR: SERJ	
Sverresborg alle				Oppdragsnummer 1350052415	
				Dokumentansvarlig MBN	
				Filnavn LAY_I.dwg	
				Målestokk 1:500 (A1)	
Kompleks	Bygg	Etasje	Fag	System	Type
			EL	I	02
				Lapenummer	Status
					1





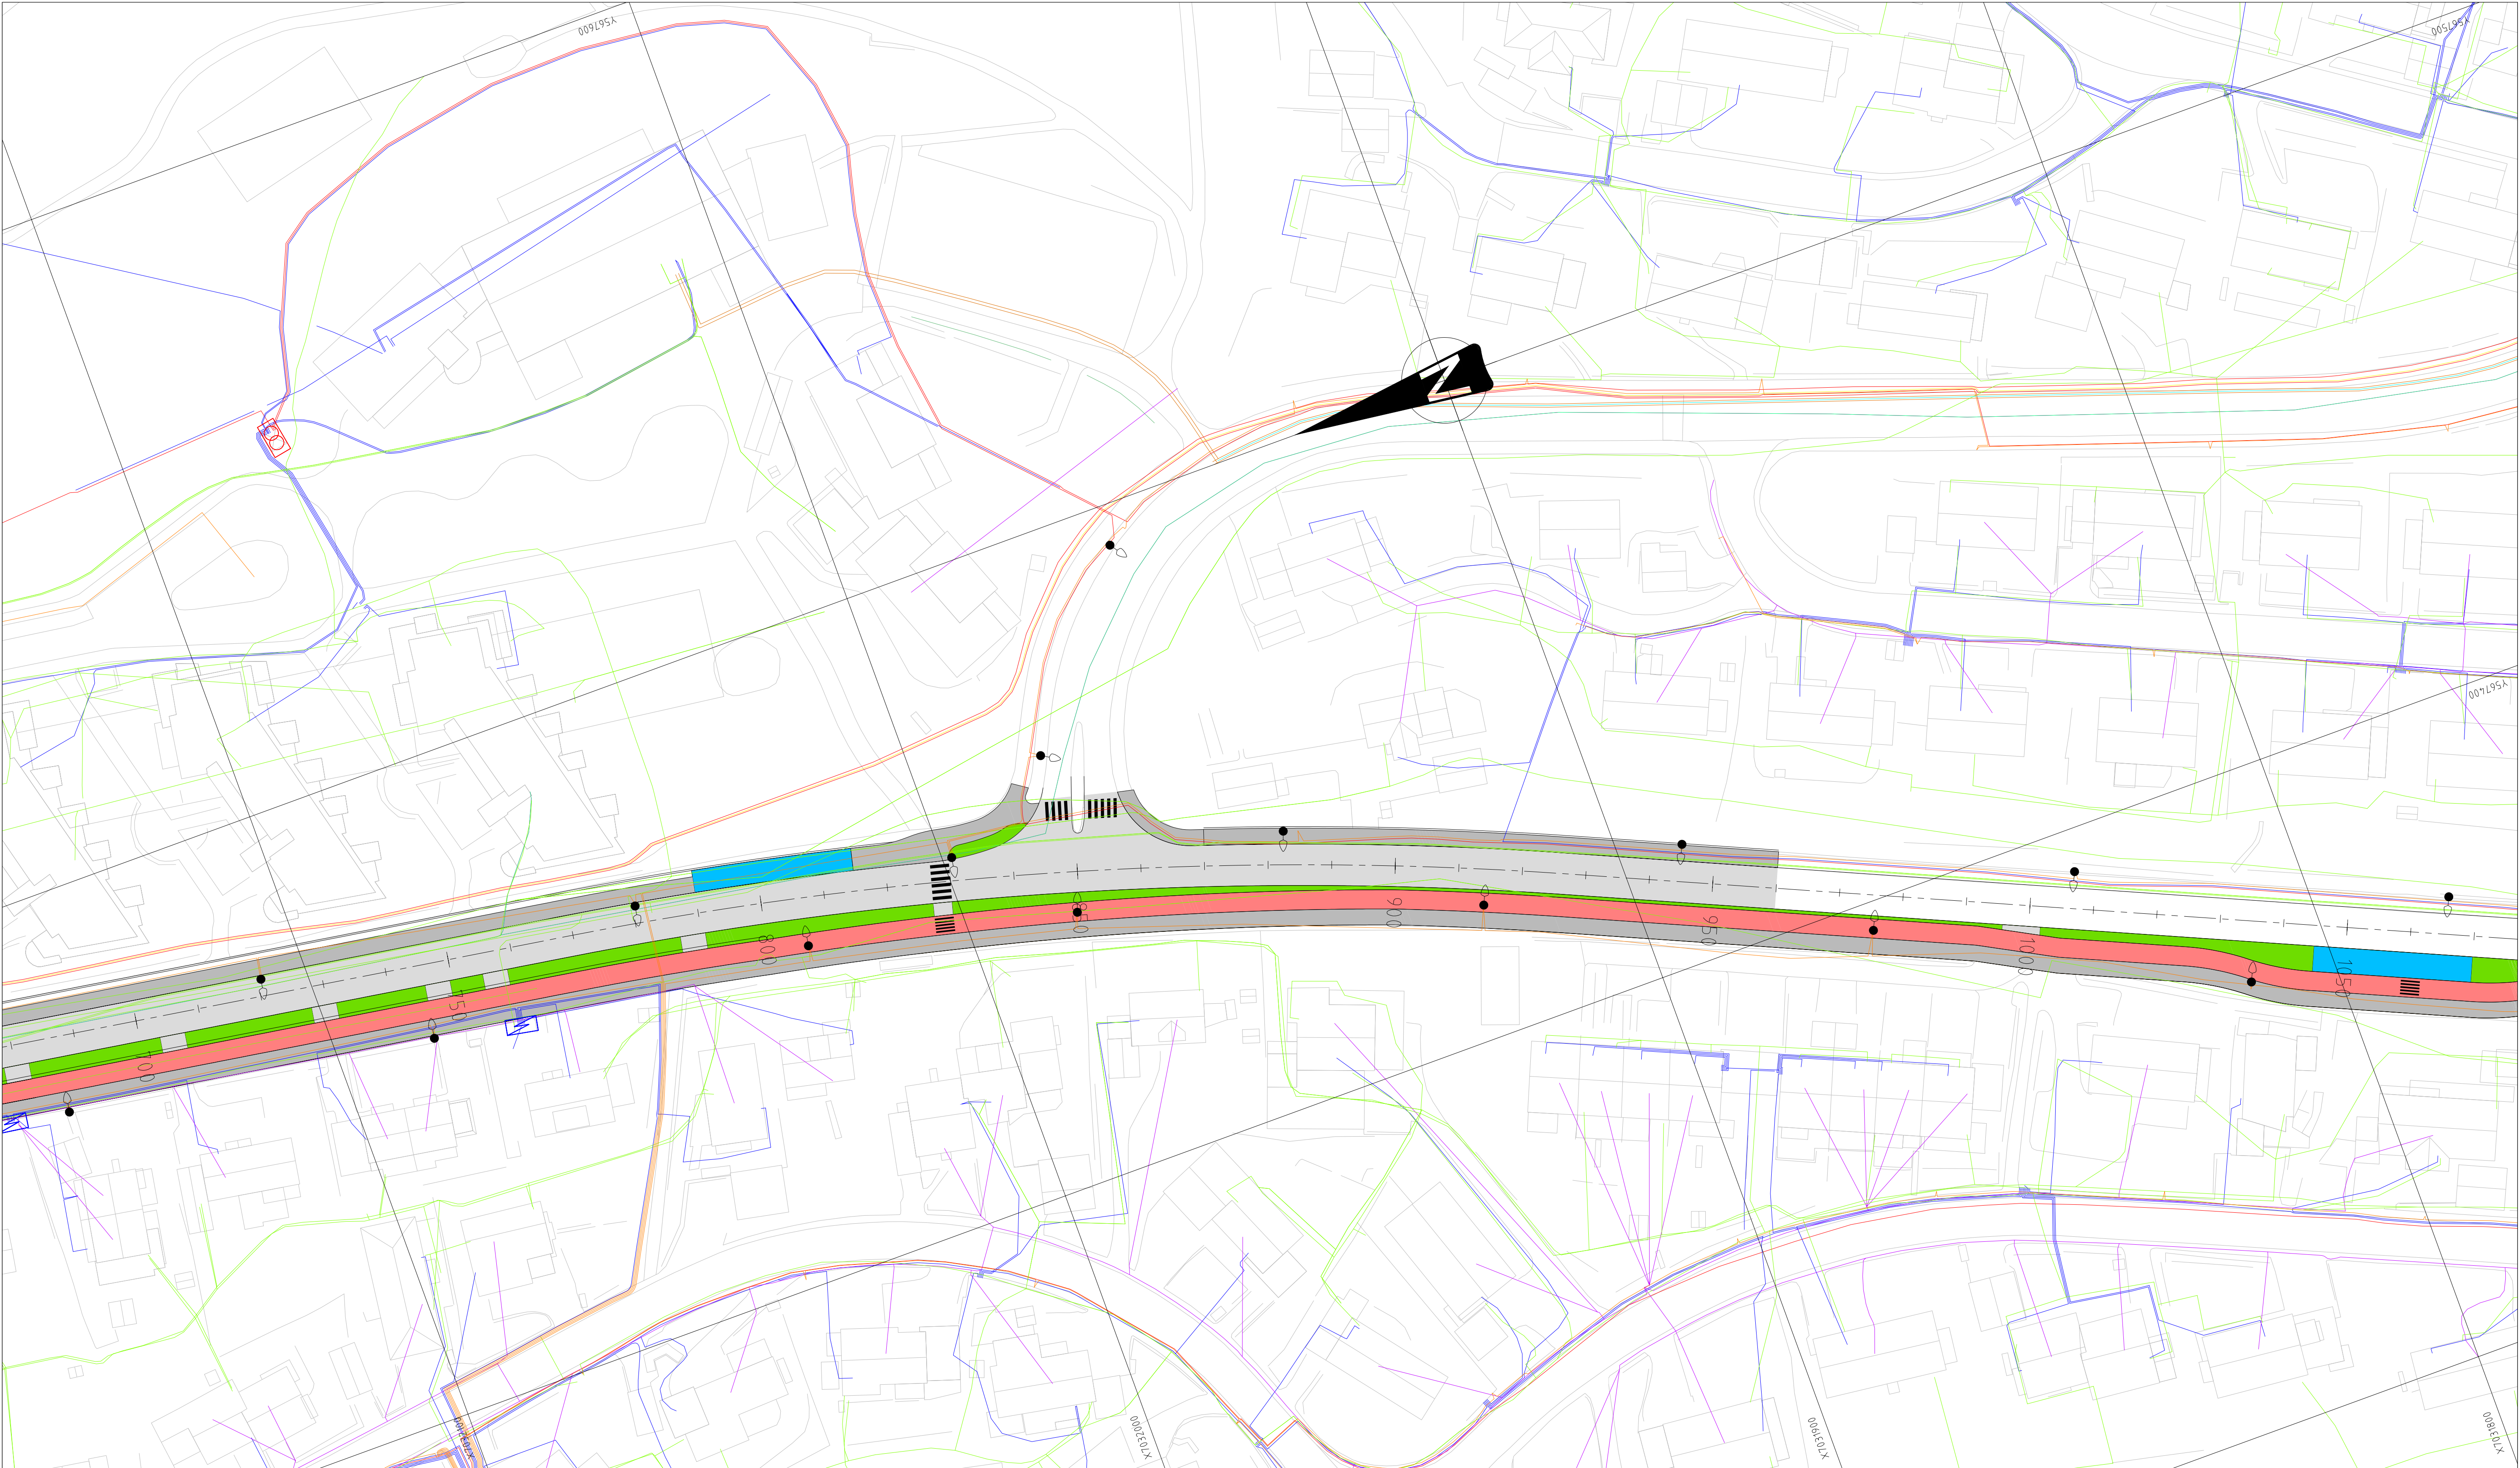

Tegnforklaring

- Lysmast
- Fordelingsskap Tensio
- Nettstasjon/trafo Tensio
- Fiberskap Telia
- Trekkekkum Telia
- Trekkekkum GlobalConnect
- Kabel/rør, Trondheim kommune

Eksisterende

-
- ⚡
- ⊞
- ⊞
- ⊞
- ⊞
- ⊞

- Lavspenningskabel, Tensio
- Høyspenningskabel tom 22kV, Tensio
- Signalkabel, Tensio
- Kabel/rør, Telenor
- Kabel/rør, Telia
- Kabel/rør, Global connect
- Kabel/rør, NTE
- Statkraft varme
- Statkraft Energi

Eksisterende

-
-
-
-
-
-
-
-
-

Merknader

- ① Fordelingsskap til Tensio må flyttes. Konflikt med veggeometri
- Eksisterende Lysmaster i konflikt med ny veggeometri må flyttes/erstatte med nye


Henvvisninger

- C-tegninger: Veggeometri
- F-tegninger: Normalprofil

Kommentarer

- Koordinatsystem: EUREF89, UTM32
- Oversikt over eksisterende kabler skal alltid betraktes som veiledende informasjon. Eksempelvis kan en linje i tegningen være en samling av flere kabler/rør.
- GlobalConnect og Statkraft Energi deler felles frase for fiber langs Gamle Oslovei frem til Havstadvegen.

1	Rettelse etter kommentarer fra kommunen	09.01.2025	MAAND		
Revisjon	Rettelse	Dato	Tegnet	Kontrollert	Godkjent
Fase					
REGULERINGSPLAN					
RAMBOLL					
Ramboll Norge AS Kobbes gate 2 - 7493 TRONDHEIM - Tel 73 84 10 00					
TRONDHEIM KOMMUNE				DATO: 18.10.2023	
SVERRESBORGRUTA				TEGN: MAAND	
Eksisterende kabler				KONTR: SERJ	
Nyborg				Oppdragsnummer 1350052415	
				Dokumentansvarlig MBN	
				Fileravn LAY_I.dwg	
				Målestokk 1:500 (A1)	
Kompleks	Bygg	Etasje	Fag	System	Type
			EL	I	05
				Lapenummer	Status
					1

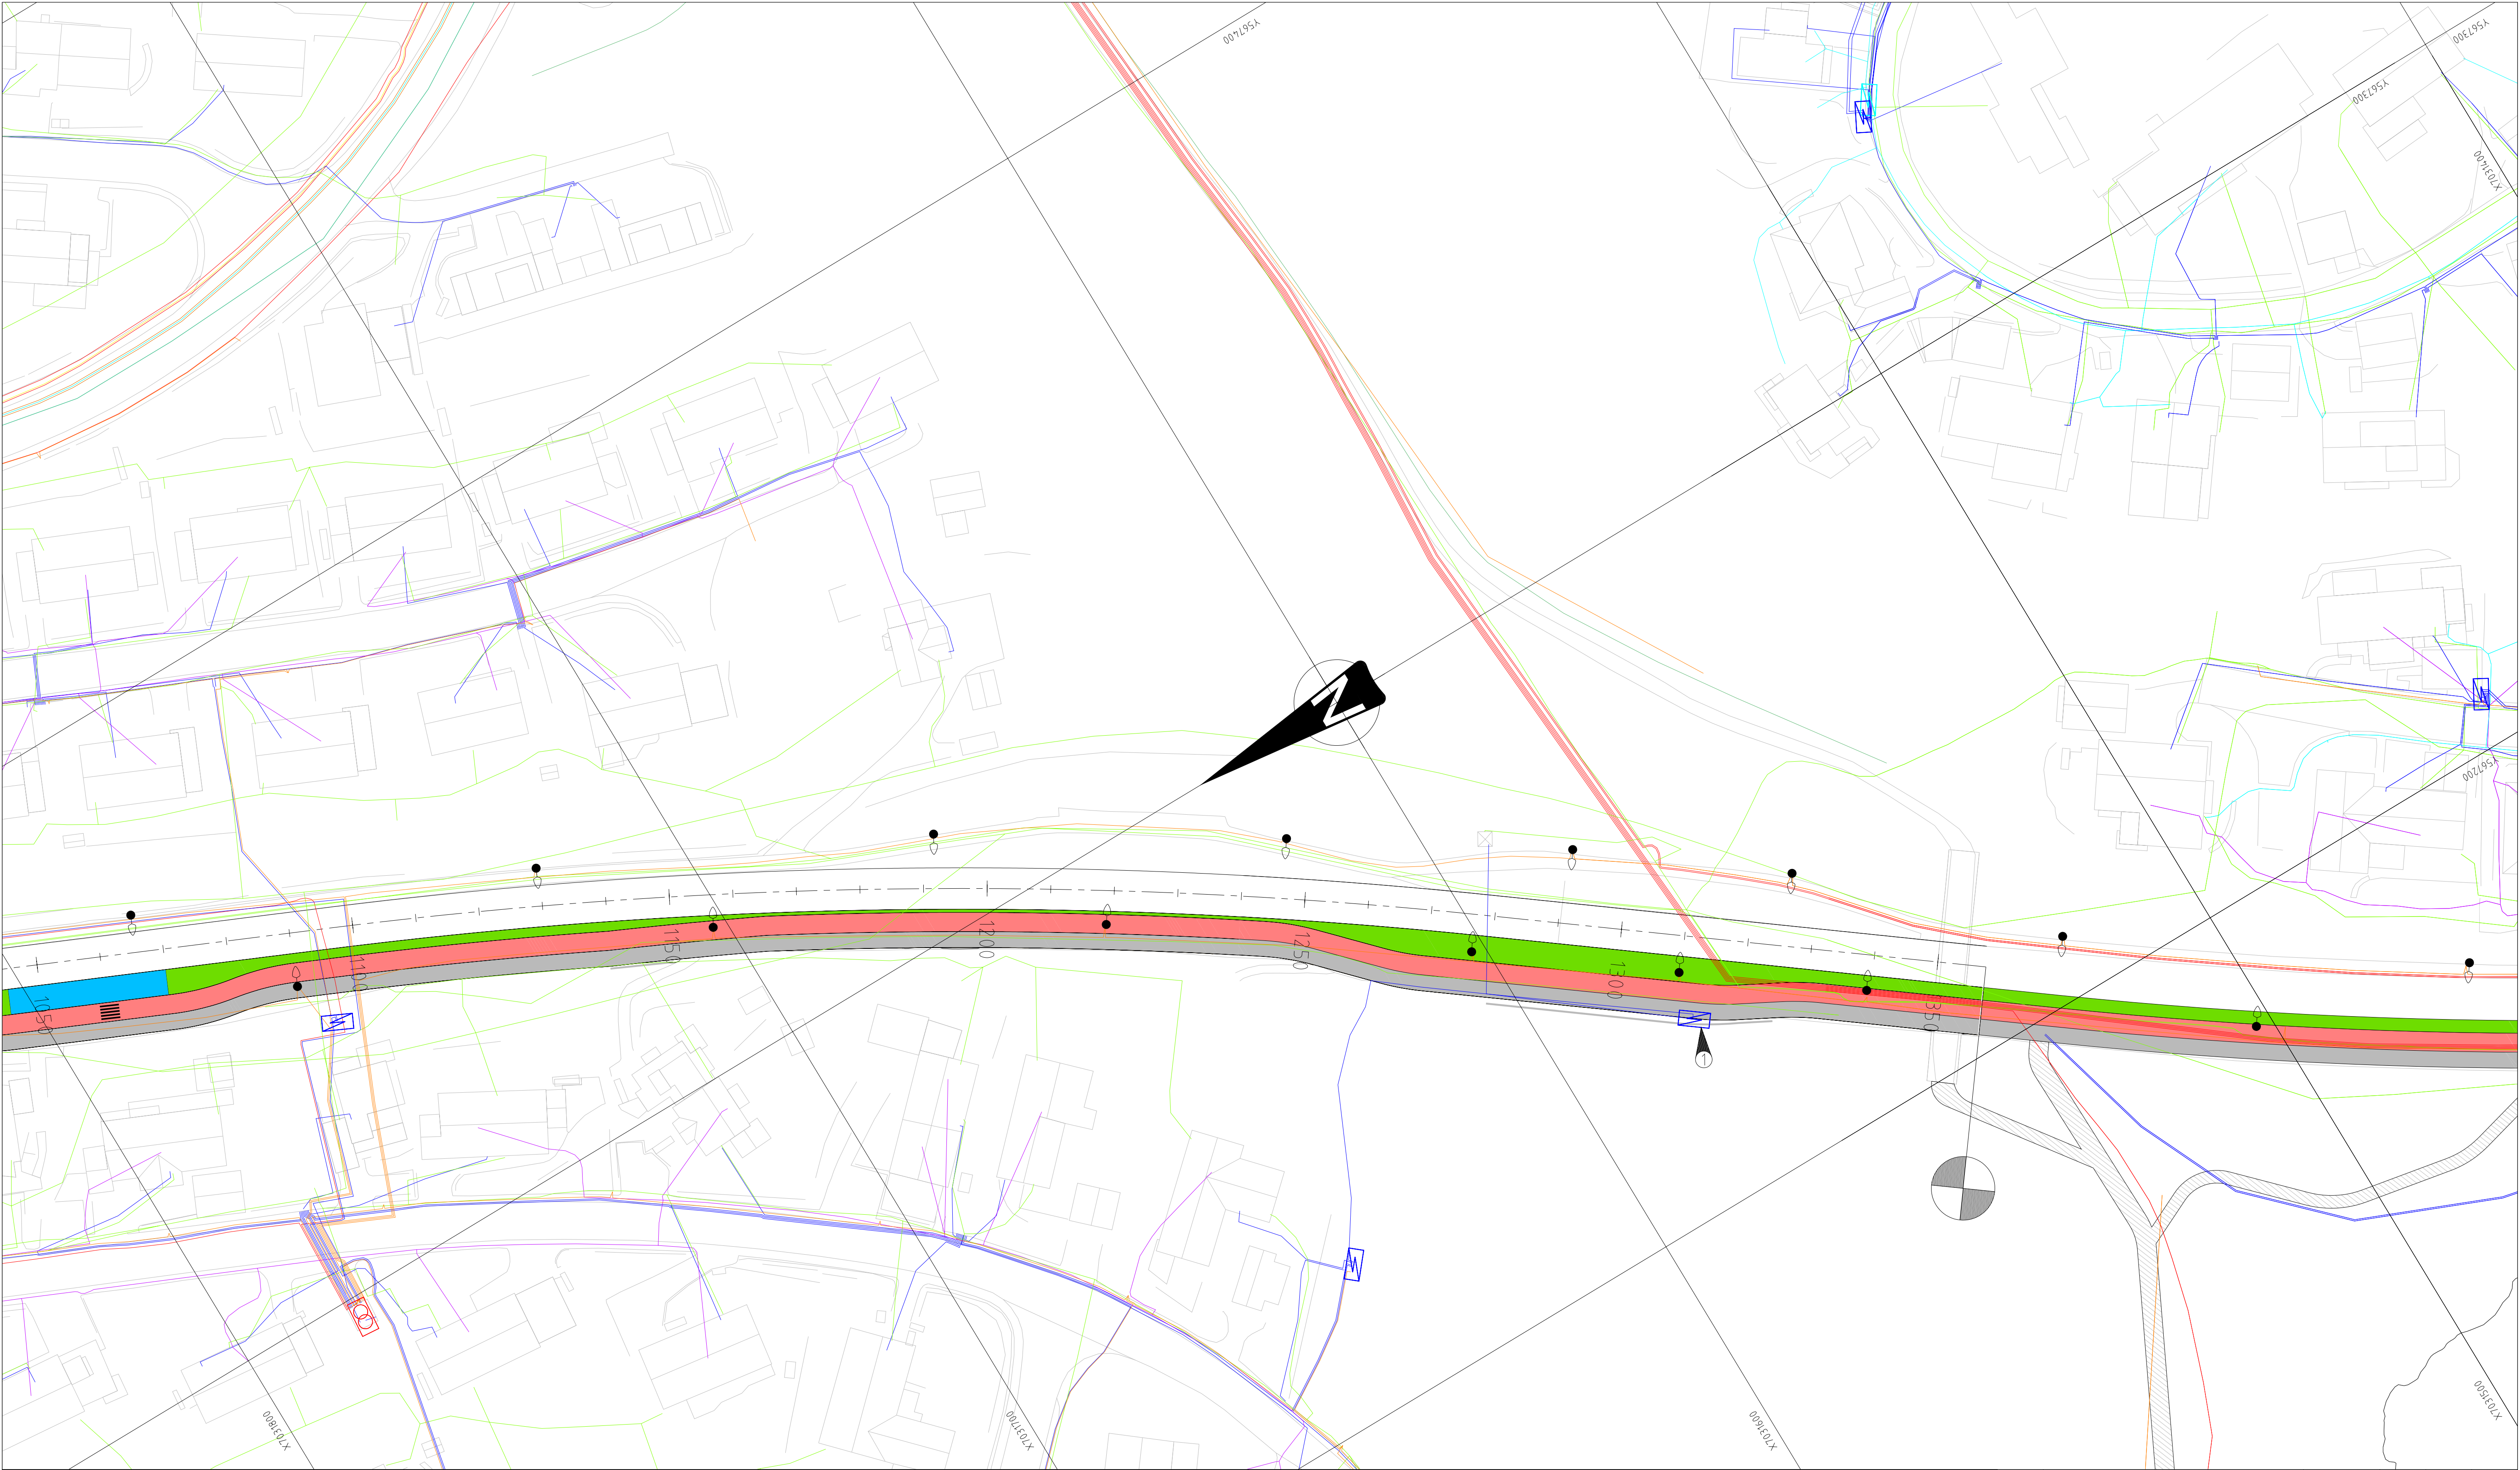

Tegnforklaring

- Lysmast
- Fordelingsskap Tensio
- Nettstasjon/trafo Tensio
- Fiberskap Telia
- Trekkekkum Telia
- Trekkekkum GlobalConnect
- Kabel/rør, Trondheim kommune

Eksisterende

-
-
-
-
-
-

- Lavspenningskabel, Tensio
- Høyspenningskabel tom 22kV, Tensio
- Signalkabel, Tensio
- Kabel/rør, Telenor
- Kabel/rør, Telia
- Kabel/rør, Global connect
- Kabel/rør, NTE
- Statkraft varme
- Statkraft Energi

Eksisterende

-
-
-
-
-
-
-
-

Merknader

- Fordelingsskap til Tensio må flyttes. Konflikt med veggeometri.
- Eksisterende Lysmaster i konflikt med ny veggeometri må flyttes/erstattes med nye


Henvisninger

- C-tegninger: Veggeometri
- F-tegninger: Normalprofil

Kommentarer

- Koordinatsystem: EUREF89, UTM32
- Oversikt over eksisterende kabler skal alltid betraktes som veiledende informasjon. Eksempelvis kan en linje i tegningen være en samling av flere kabler/rør.
- GlobalConnect og Statkraft Energi deler felles frase for fiber langs Gamle Oslovei frem til Havstadvegen.


1	Rettelse etter kommentarer fra kommunen	09.01.2025	MAAND		
Revisjon	Rettelse	Dato	Tegnet	Kontrollert	Godkjent
Fase					
REGULERINGSPLAN					
Rambøll Norge AS Kobbes gate 2 - 7493 TRONDHEIM - Tel 73 84 10 00					
TRONDHEIM KOMMUNE				DATO: 18.10.2023	
SVERRESBORGRUTA				TEGN: MAAND	
Eksisterende kabler				KONTR: SERJ	
Nyborg				Oppdragsnummer 1350052415	
				Dokumentansvarlig MBN	
				Fileravn LAY_I.dwg	
				Målestokk 1:500 (A1)	
Kompleks	Bygg	Etasje	Fag	System	Type
			EL	I	06
Lapenummer				Prosjektfase	Revisjon
1					1
Status					

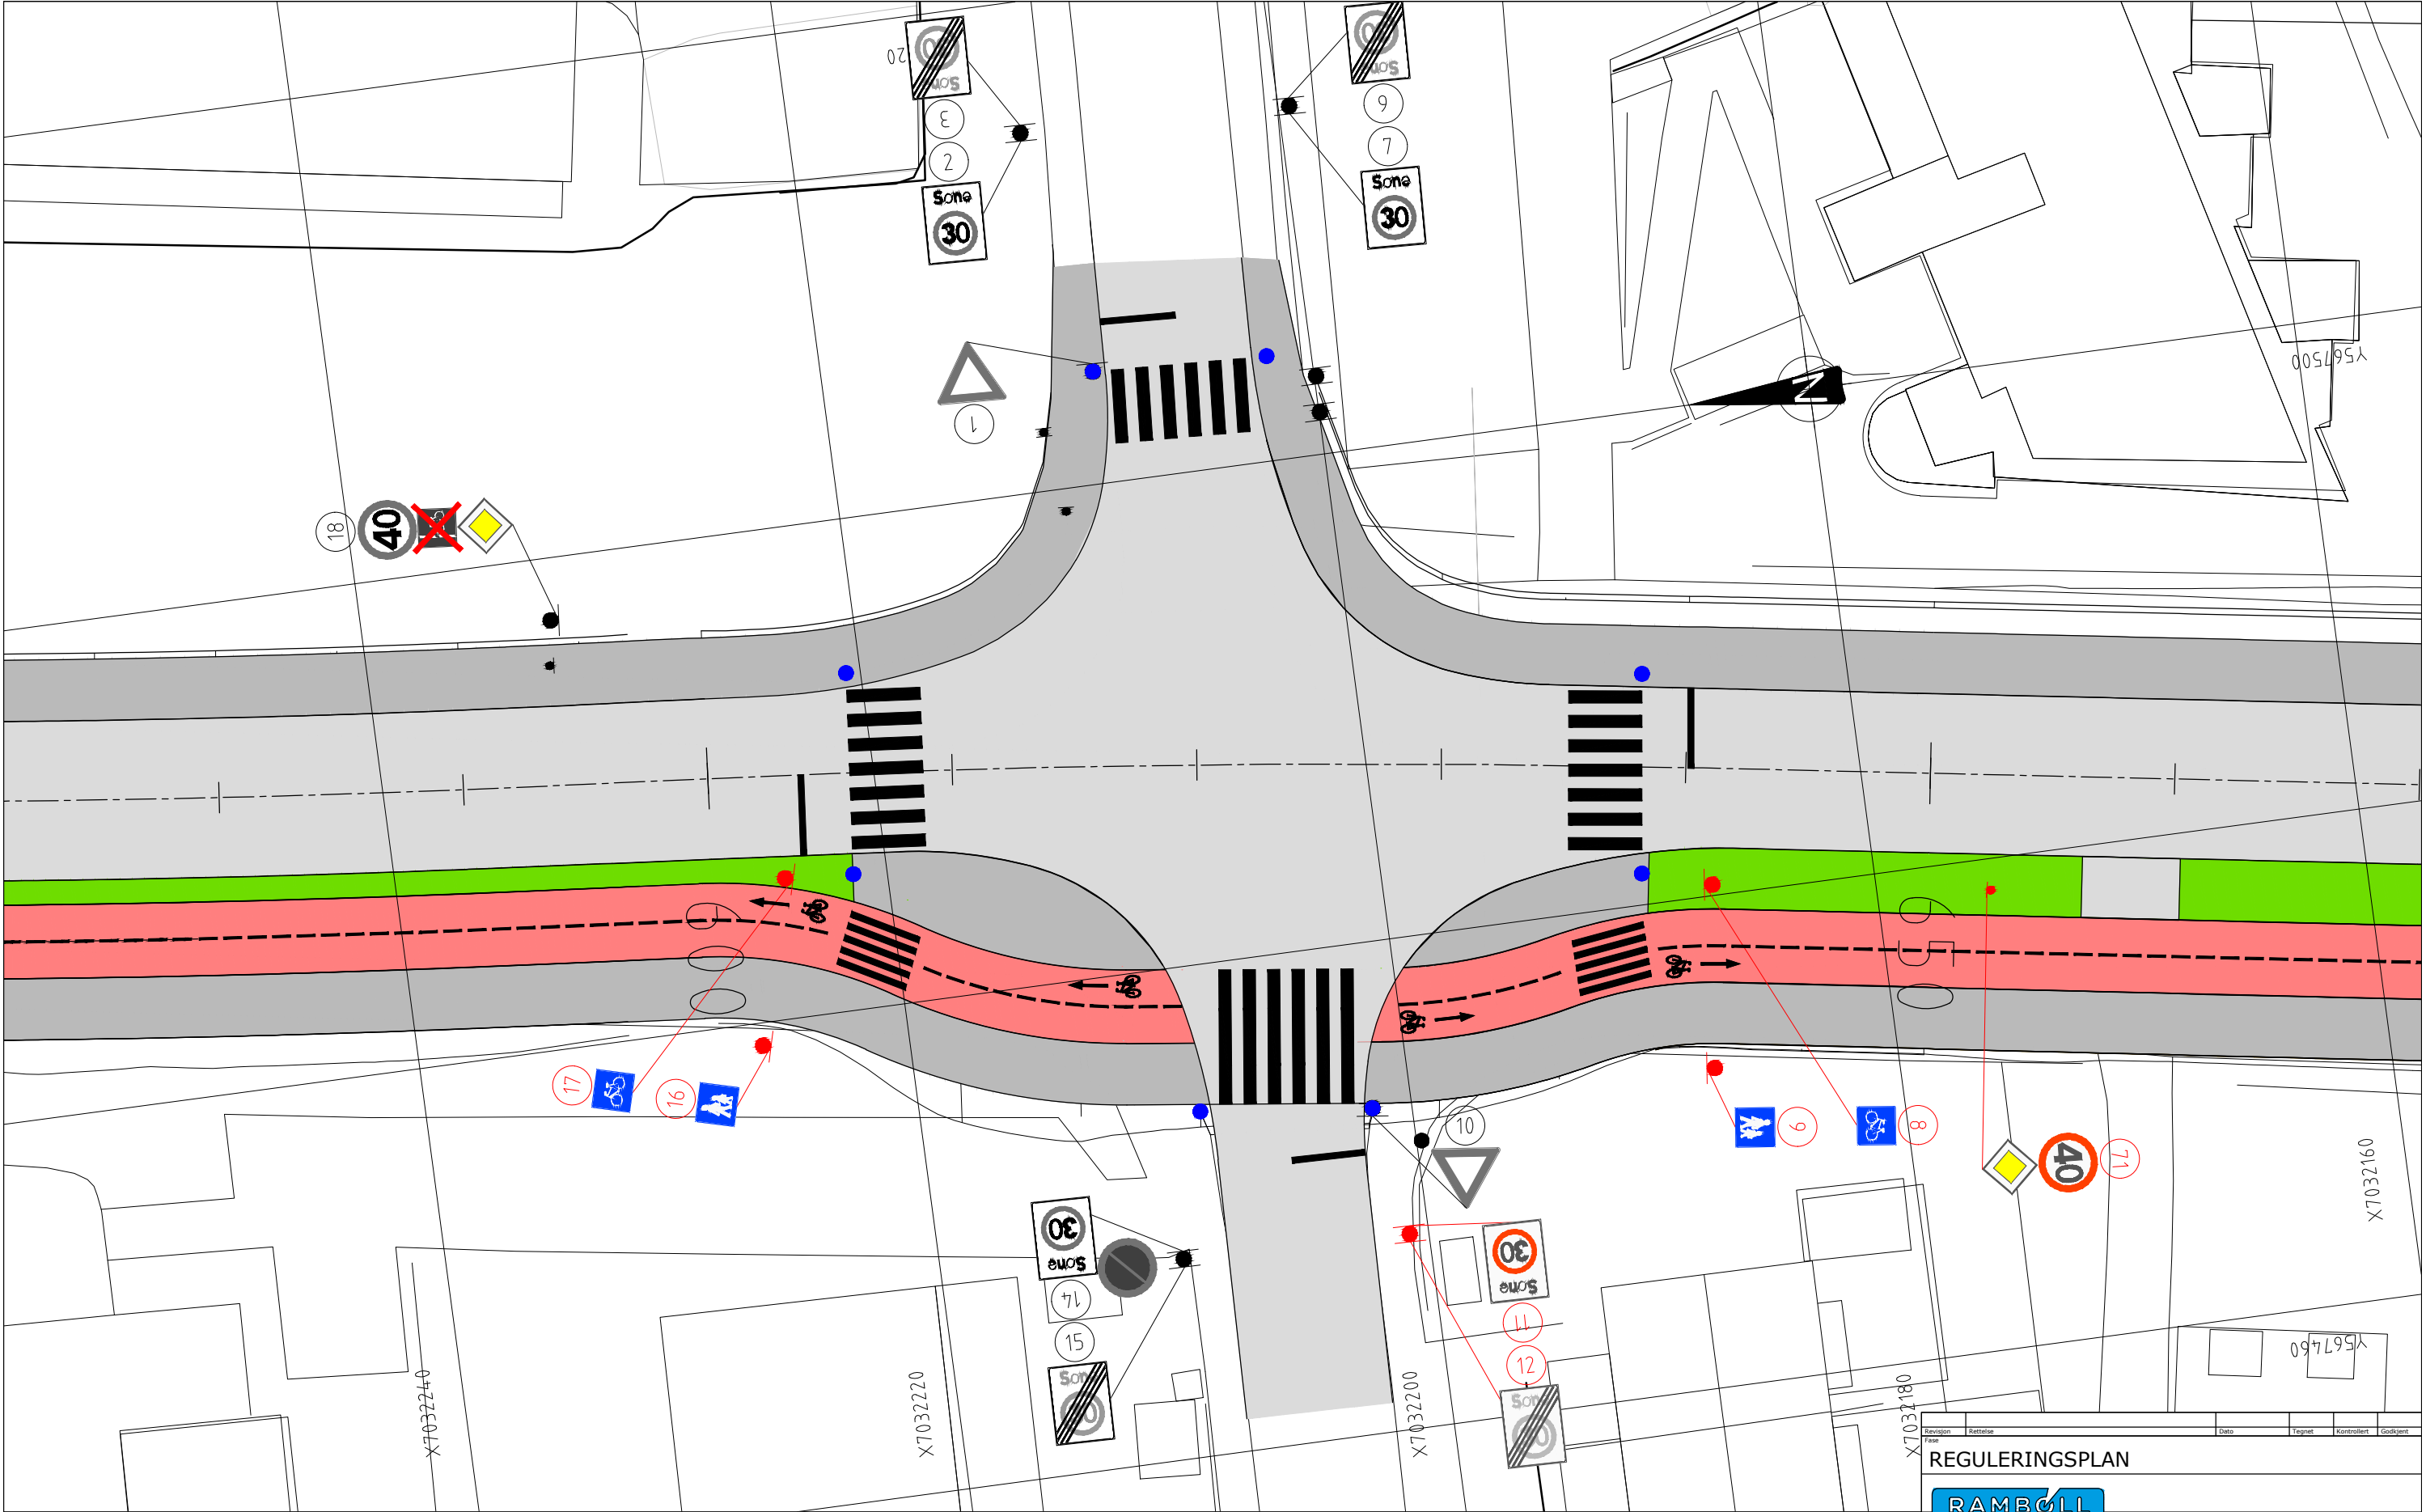

Tegnforklaring:

- Ensidig skiltstolpe
- Posisjonsnummer
- Ny skiltplate
- Eksisterende skiltplate
- Eksisterende skiltplate fjernes
- Eksisterende skiltstolpe
- Eksisterende signalstolpe
- Prosjektert signalstolpe

Revisjon	Kartlegg	Dato	Tegnet	Kontrollert	Godkjent
REGULERINGSPLAN					
RAMBOLL					
Ramboll Norge AS Kobbes gate 2 - 7493 TRONDHEIM - Tel 73 84 10 00					
TRONDHEIM KOMMUNE				DATO: 06.10.2023	
SVERRESBORGRUTA				TEGN: JOLT	
				KONTR: KRKK	
				Oppdragsnummer: 1350052415	
				Dokumentansvarlig: MBN	
SKILTPLAN				Filnavn: LAY_L_Sverresborgruta.x	
Nyborg				Målestokk: 1:250 (A3)	
Kompleks	Bygg	Etasje	Fag	System	Type
			Lapenummer		Prosjektfase
			SAMF		Revisjon
			L		Status
			01		

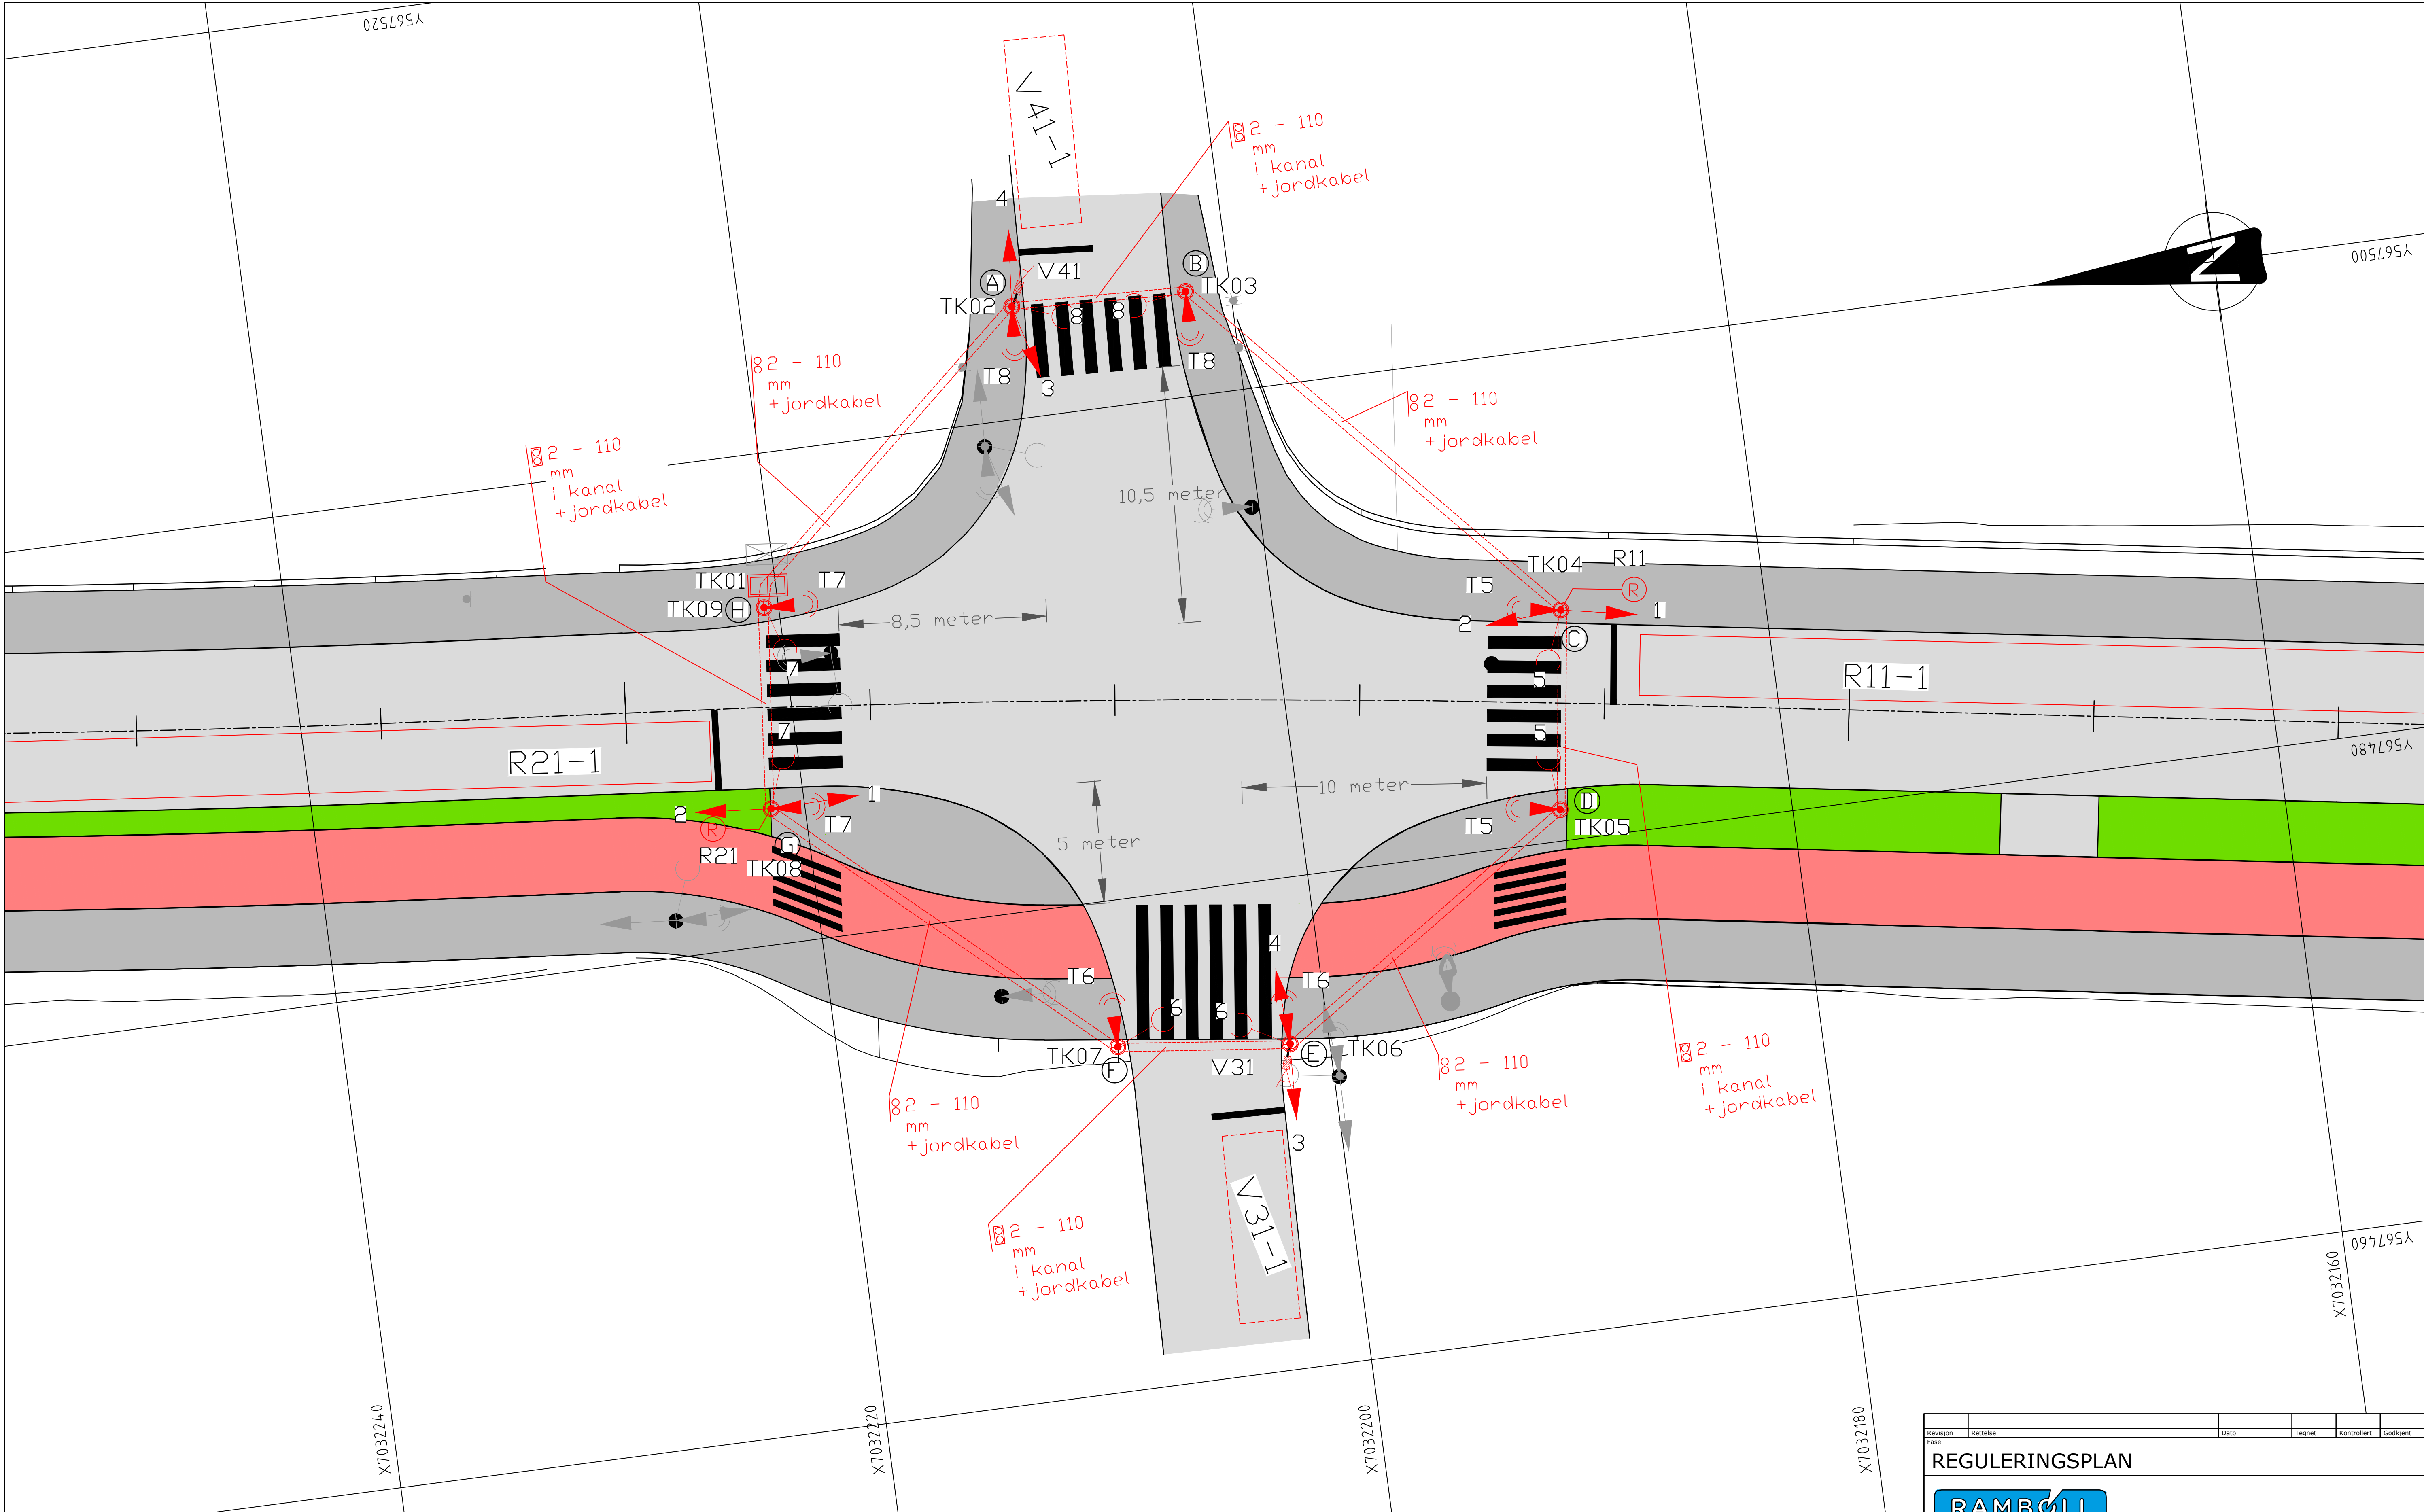

Tegnforklaring:

3-lyshode (200mm hvis ikke annet er oppgitt)

2-lyshode fotgjengersignal

Trykknapp for fotgjengere, med akustisk signal

Trekkefum D650mm, for ågekors med stolpe

Styreskap signalanlegg

Trekkefum (1400mmx700mm)

Signalstolpe

Eksisterende:

Prosjektert:

Trekkerør 110mm, signalkabel

Detektor, kamera

Kamera, deteksjonssone

Detektor, radar

Radar, deteksjonssone

Lysmast

Stolpenavn


Trekkefumnavn

Eksisterende:

Prosjektert:

TK0X

Revisjon	Rettelser	Dato	Tegnet	Kontrollert	Godkjent
REGULERINGSPLAN					
RAMBOLL					
Ramboll Norge AS Kobbes gate 2 - 7493 TRONDHEIM - Tel 73 84 10 10					
TRONDHEIM KOMMUNE					DATO: 06.10.2023
SVERRESBORGRUTA					TEGN: JOLT
SIGNALPLAN					KONTR: KRKK
Nyborg					Oppdragsnummer 1350052415
					Dokumentansvarlig MBN
					Filer LAY_M_Sverresborgruta.dwg
					Målestokk 1:250 (A3)
Kompleks	Bygg	Etasje	Fag	System	Type
				Lapenummer	Prosjektfase
				01	Status

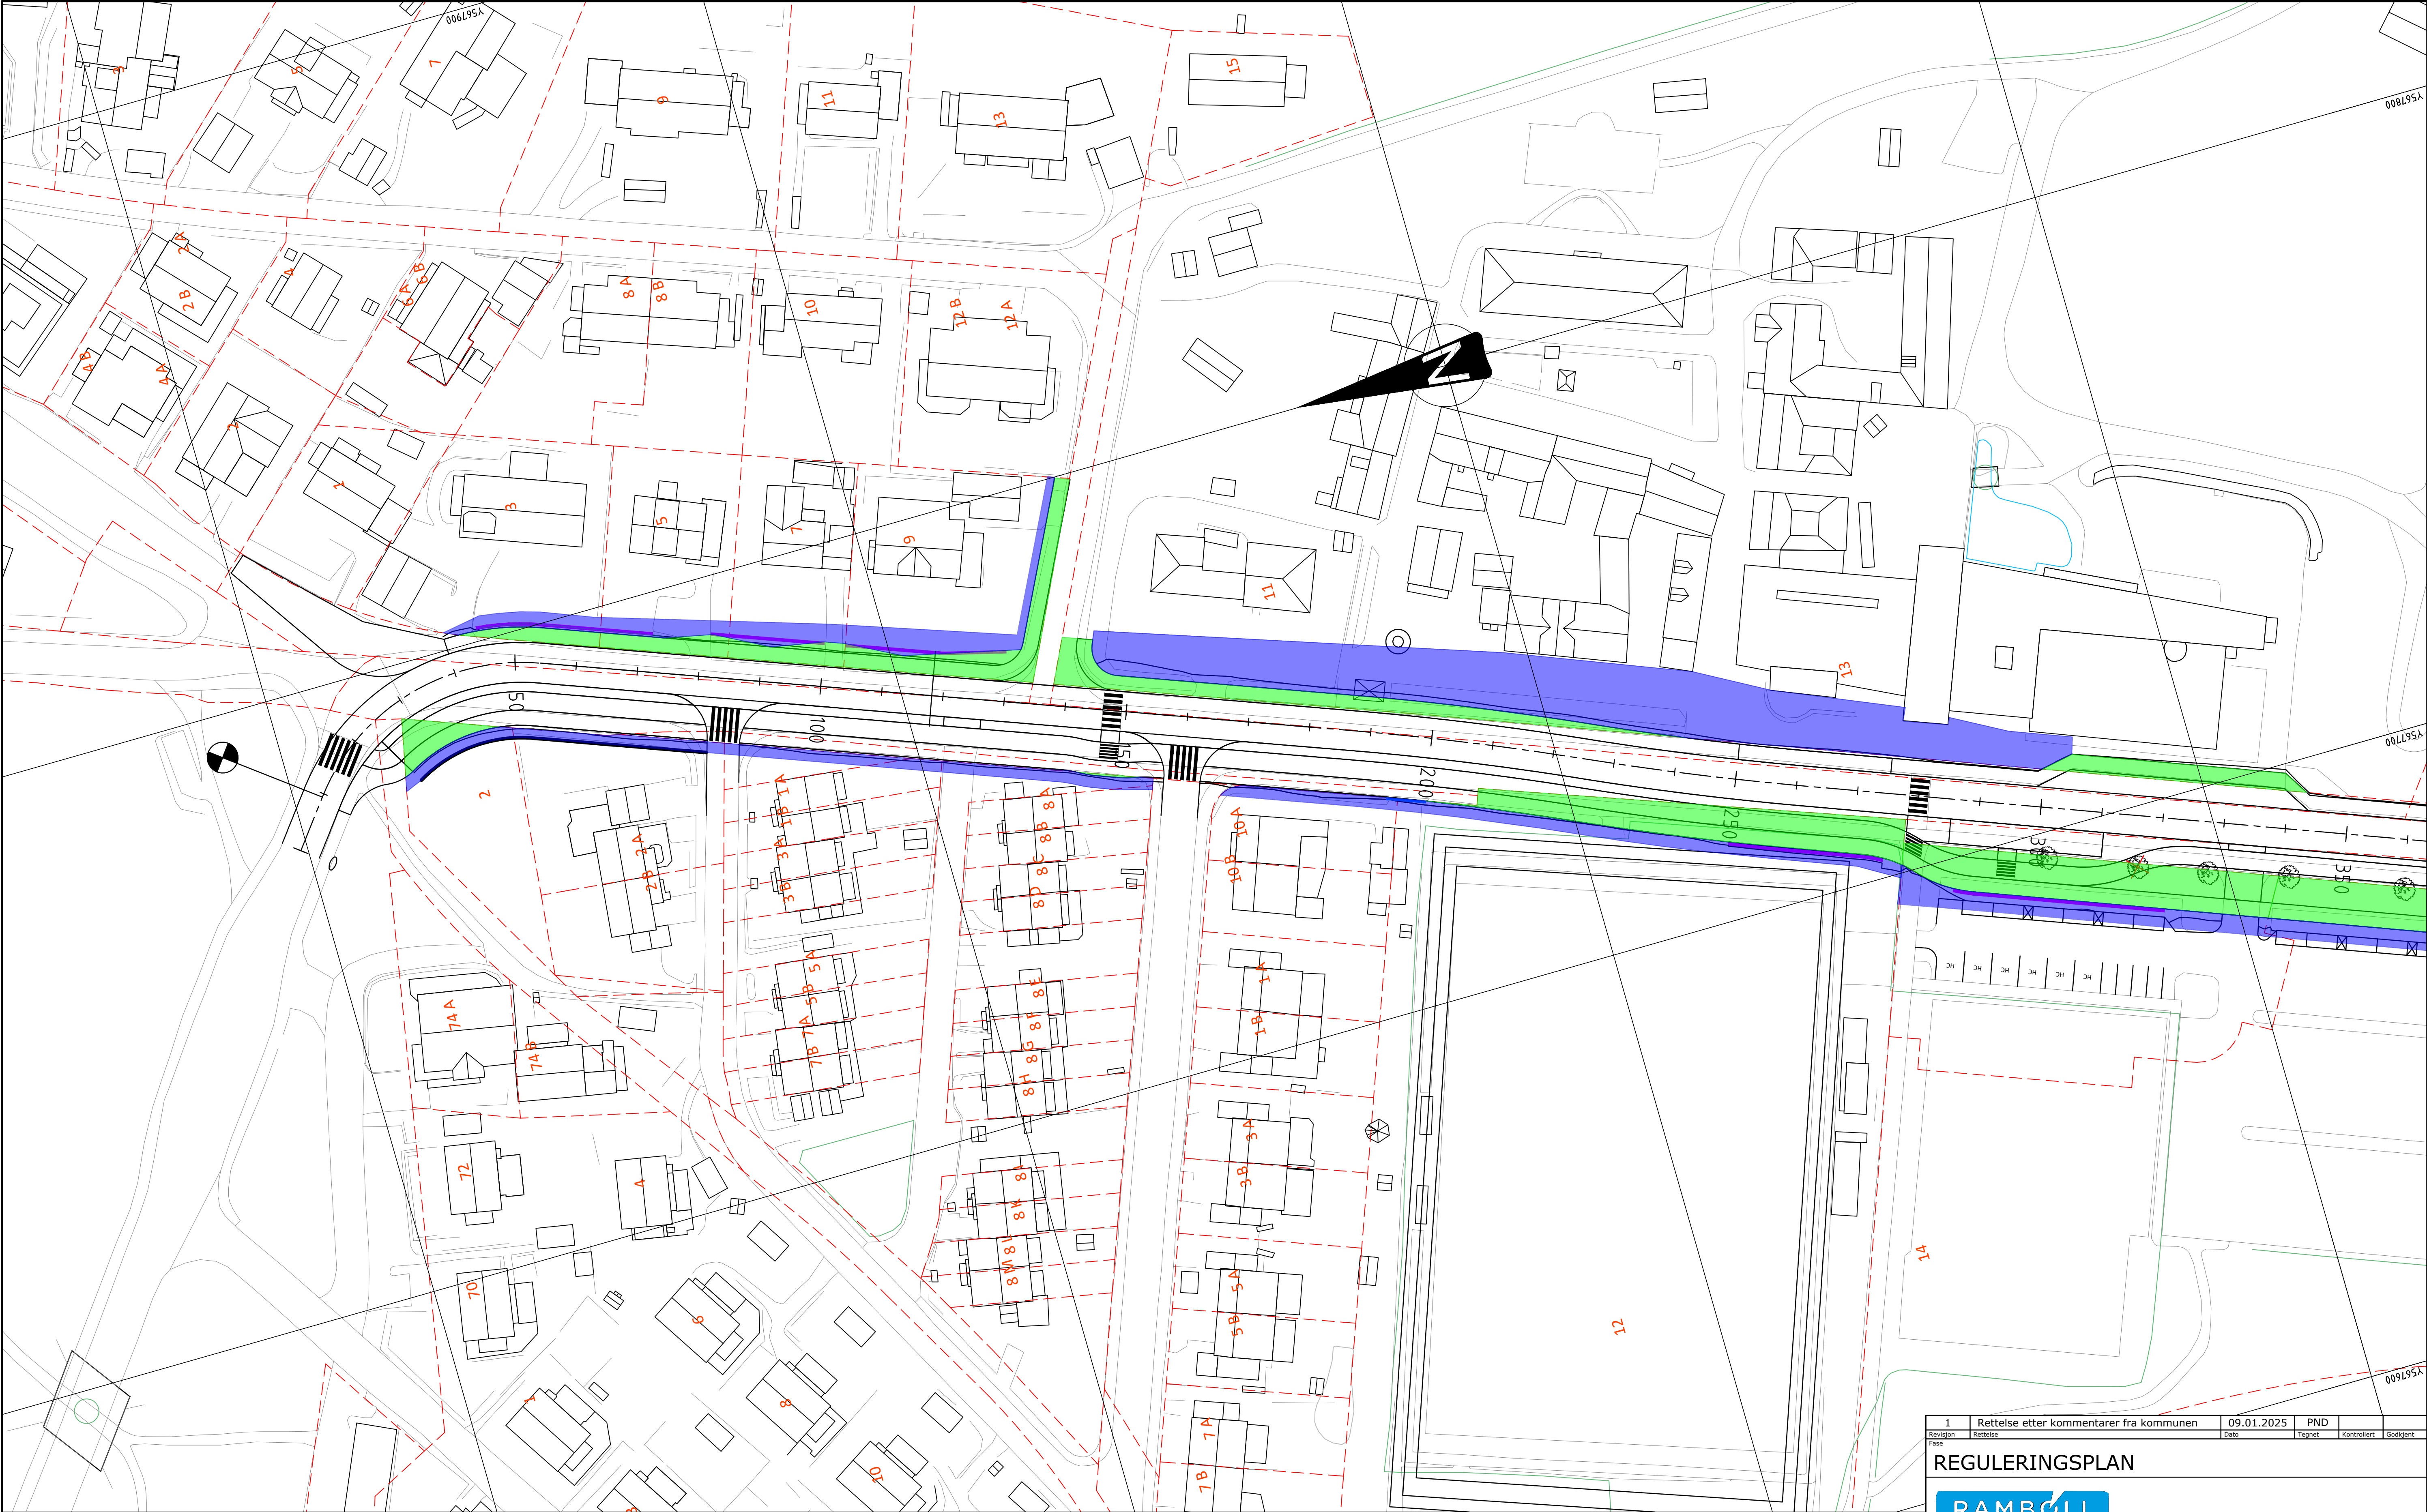

- Tegnforklaring
- Permanent ervervsareal
 - Midlertidig bestaglagt areal

1 Rettelse etter kommentarer fra kommunen		09.01.2025	PND		
Revisjon	Rettelse	Dato	Tegnet	Kontrollert	Godkjent

REGULERINGSPLAN

RAMBOLL

Ramboll Norge AS
Kobbes gate 2 - 7493 TRONDHEIM - Tel 73 84 10 00


TRONDHEIM KOMMUNE

SVERRESBORGRUTA

Ervervskart
Sverresborg

Dato: 06.10.2023
TEGN: PND
KONTR: RATR
Oppdragsnummer
1350052415
Dokumentansvarlig
MBN
Filnavn
LAY_W.dwg
Målestokk
1:500 (A1)


Kompleks	Bygg	Etasje	Fag	System	Type	Lapenummer	Prosjektfase	Revisjon	Status
SAMF		W		01				1	

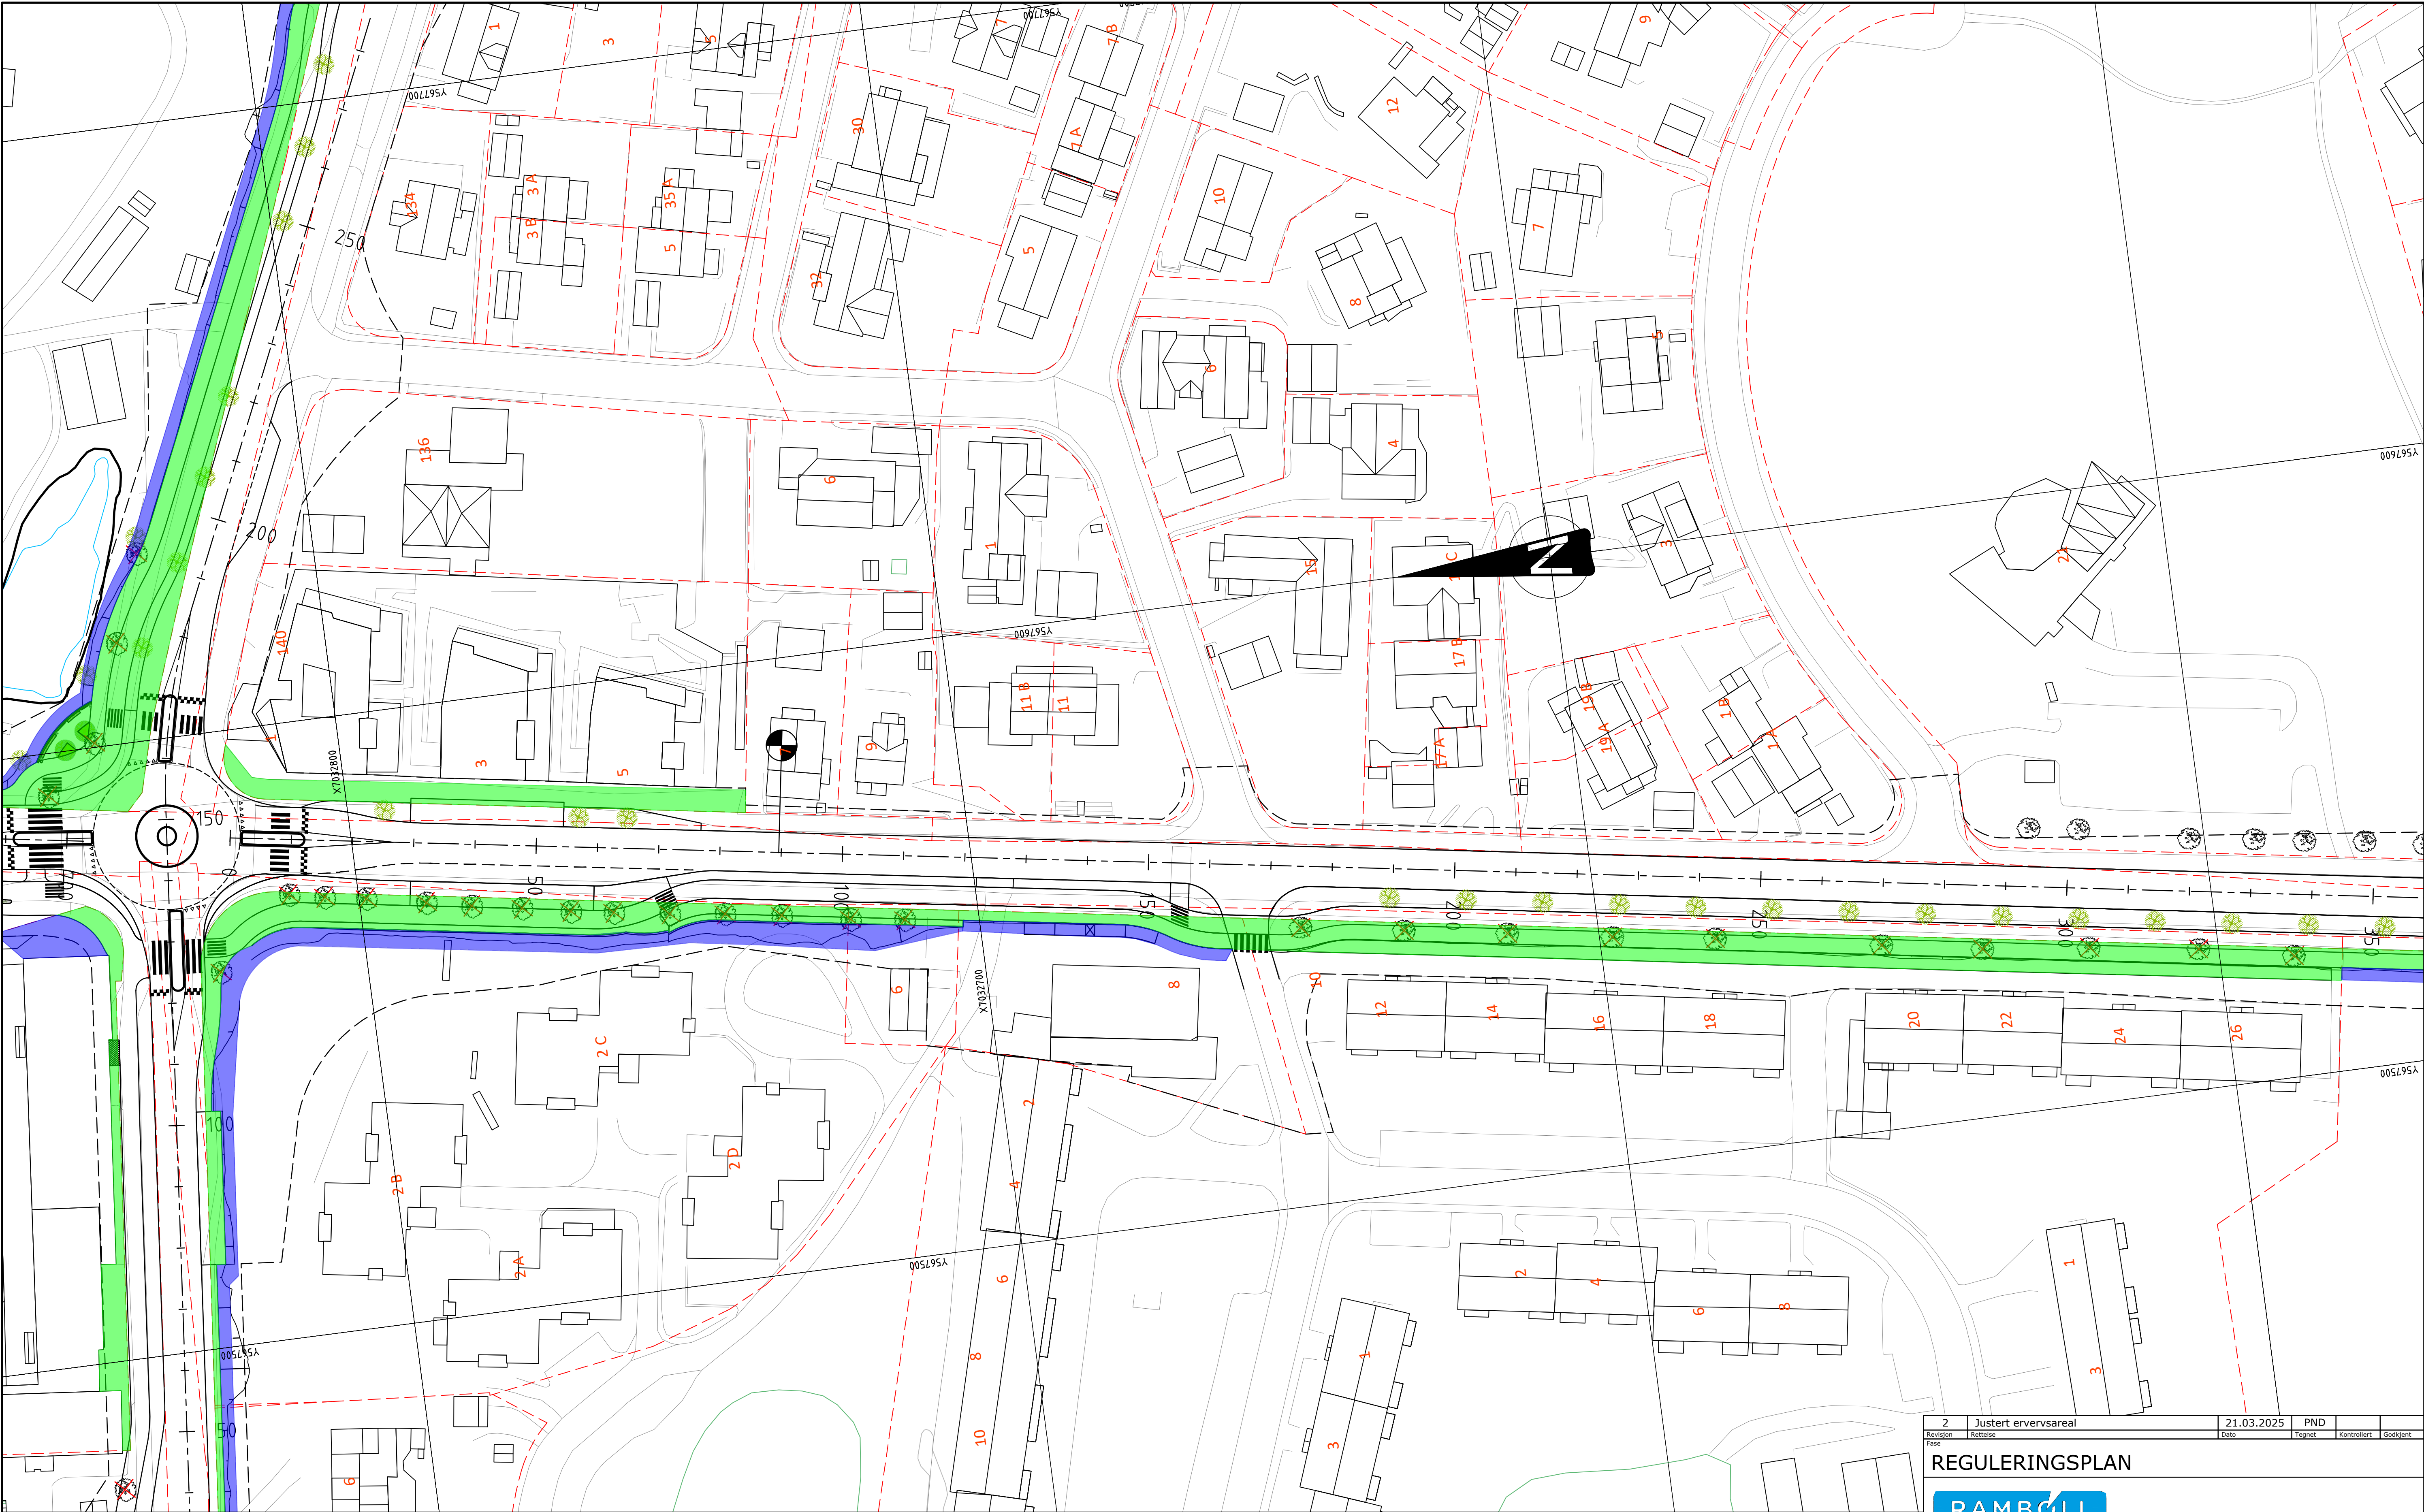

Tegnforklaring

- Permanent ervervsareal
- Midlertidig bestlagt areal


2		Justert ervervsareal		21.03.2025		PND			
Revisjon		Rettelse		Dato		Tegnet		Kontrollert	
Fase								Godkjent	
REGULERINGSPLAN									
RAMBOLL									
Ramboll Norge AS Kobbes gate 2 - 7493 TRONDHEIM - Tel 73 84 10 00									
TRONDHEIM KOMMUNE						DATO: 31.10.2023			
SVERRESBORGRUTA						TEGN: PND			
						KONTR: RATR			
						Oppdragsnummer 1350052415			
						Dokumentansvarlig MBN			
						Filnavn LAY_W.dwg			
						Målestokk 1:500 (A1)			
Kompleks		Bygg		Etasje		Fag		System	
						Type		Løpenummer	
						SAMF W 03			
						Prosjektfase		Revisjon	
								Status	
								2	

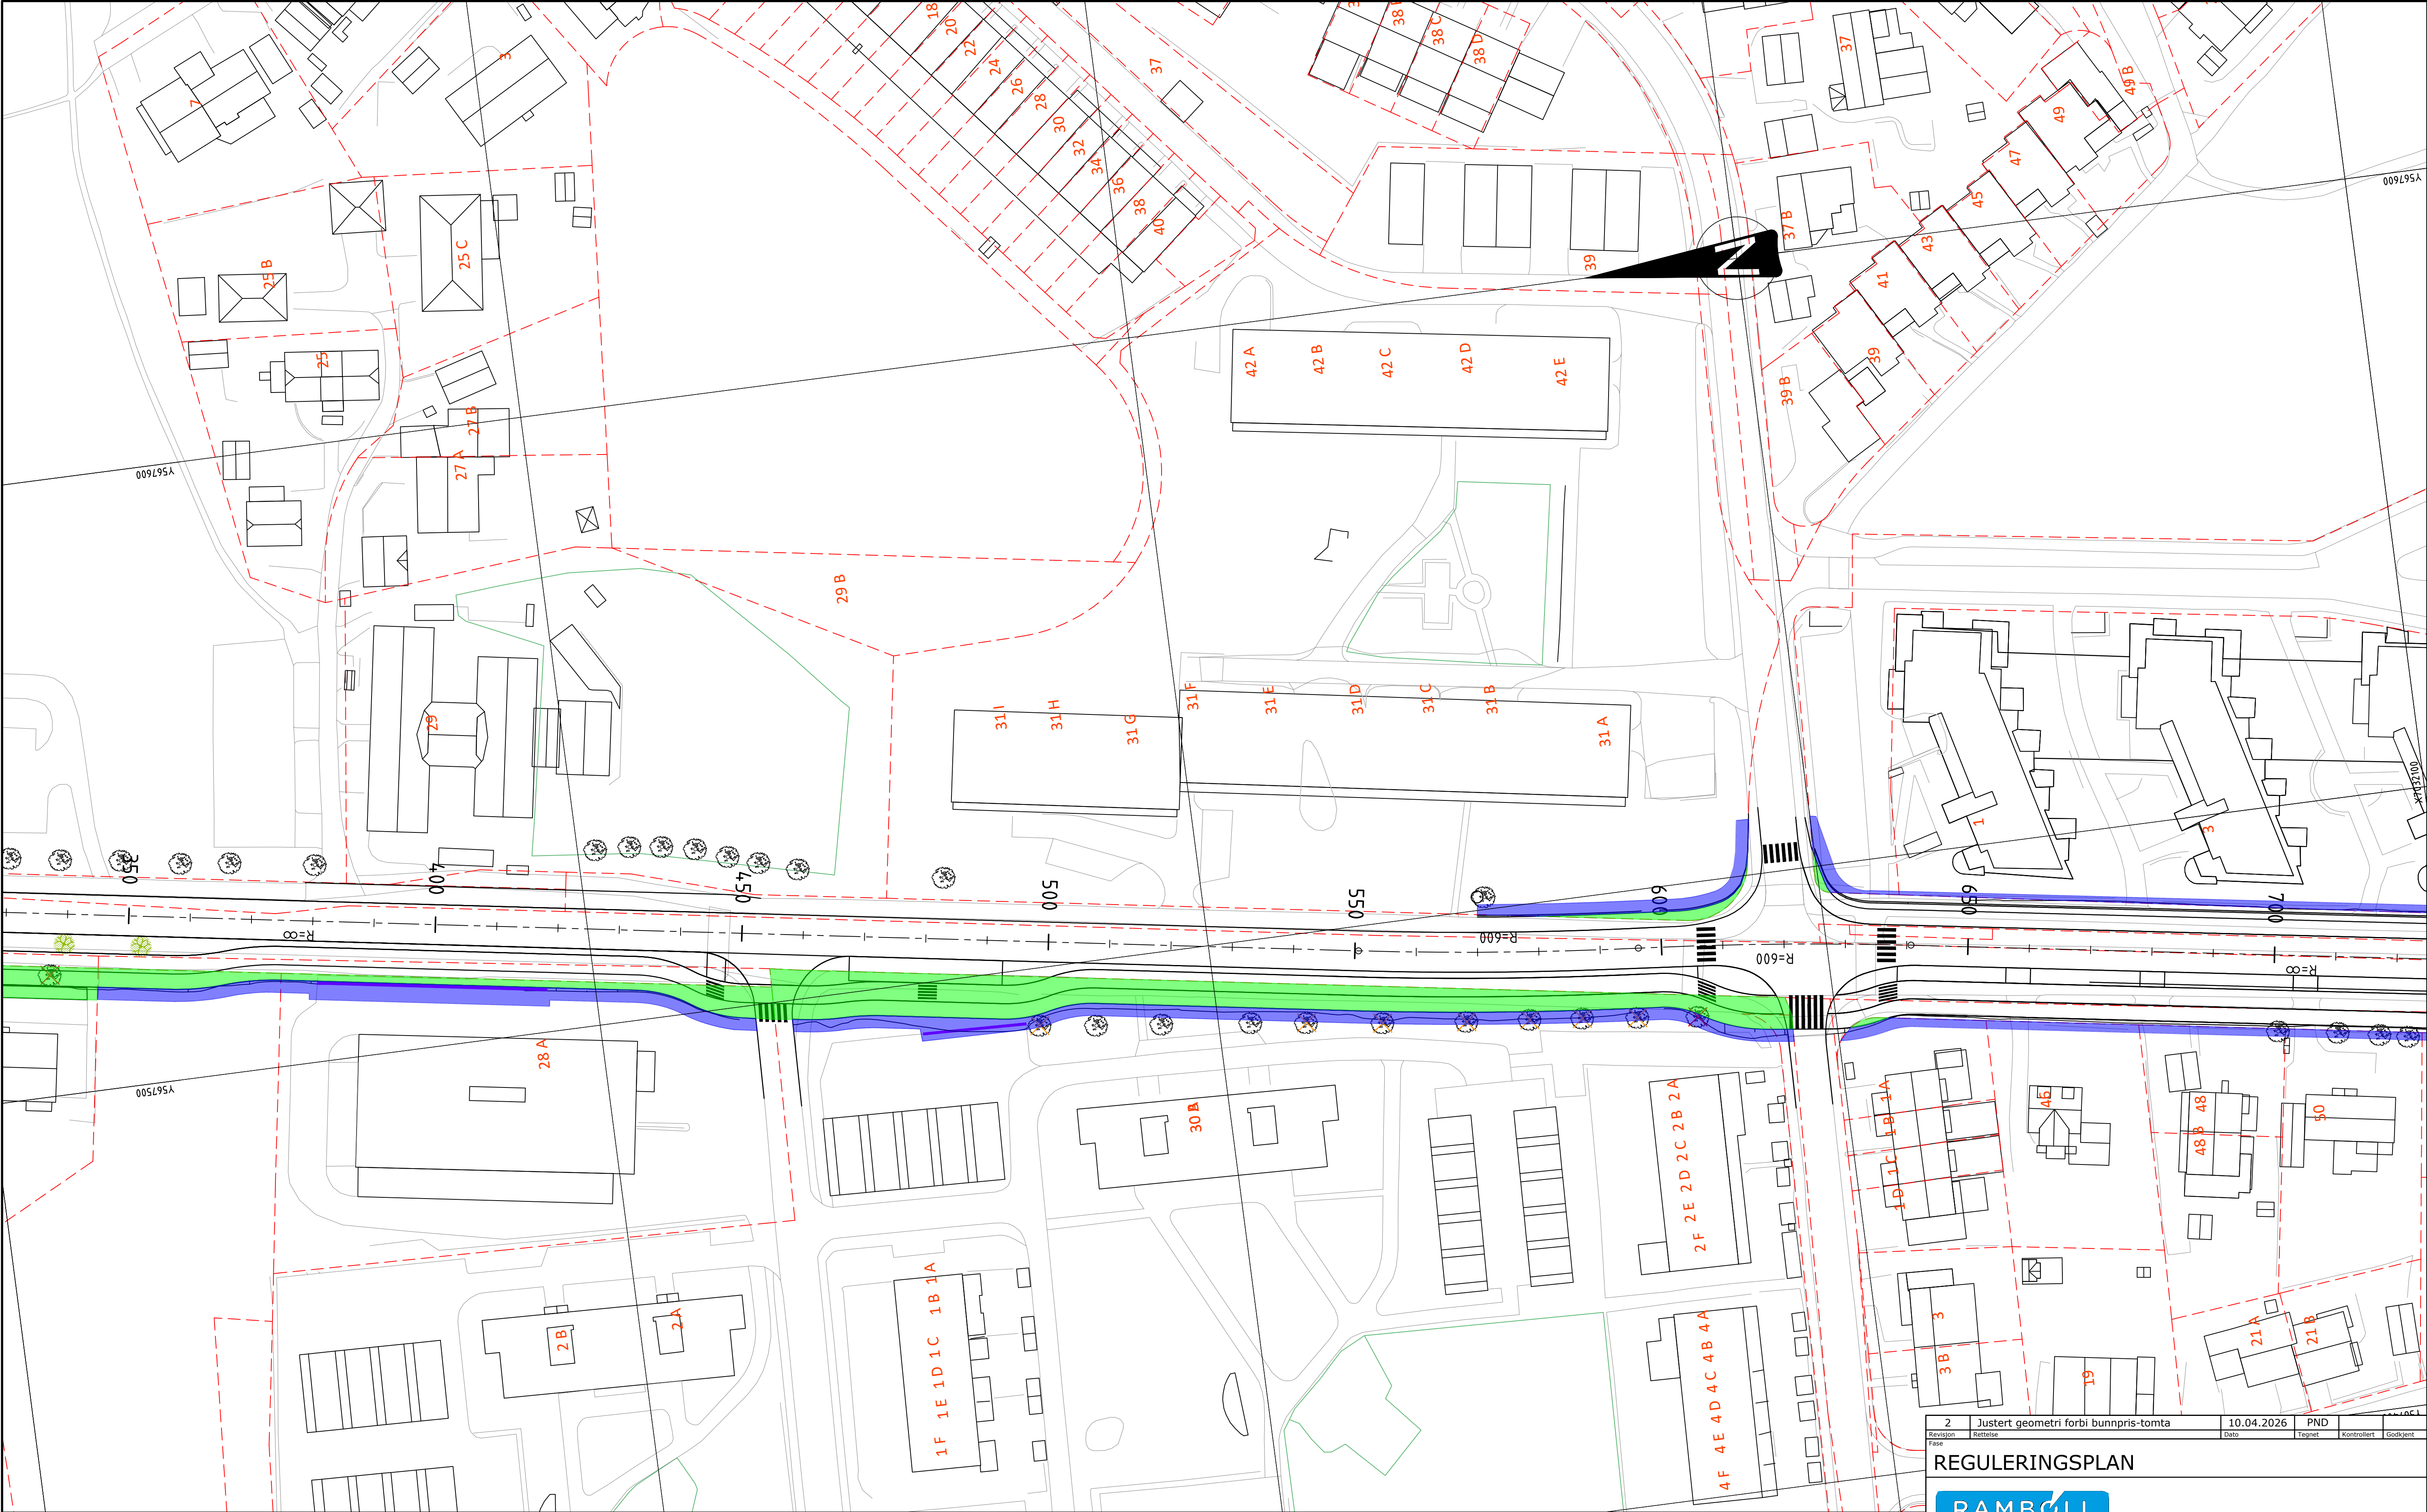

2	Justert geometri forbi bunnpris-tomta	10.04.2026	PND		
Revisjon	Rettelser	Dato	Tegnet	Kontrollert	Godkjent
REGULERINGSPLAN					
RAMBOLL					
Ramboll Norge AS Kobbes gate 2 - 7493 TRONDHEIM - Tel 73 84 10 00					
TRONDHEIM KOMMUNE				DATO: 06.10.2023	
SVERRESBORGRUTA				TEGN: PND	
				KONTR: RATR	
				Oppdragsnummer 1350052415	
				Dokumentansvarlig MBN	
				Filnavn LAY_W.dwg	
				Målestokk 1:500 (A1)	
Erversvkart Nyborg		Kompleks	Bygg	Etasje	Fag
		System		Type	Løpenummer
		Prosjektfase		Revisjon	Status
		SAMF		W	04
					2

Tegnforklaring

- Permanent ervervsareal
- Midlertidig bestaglagt areal

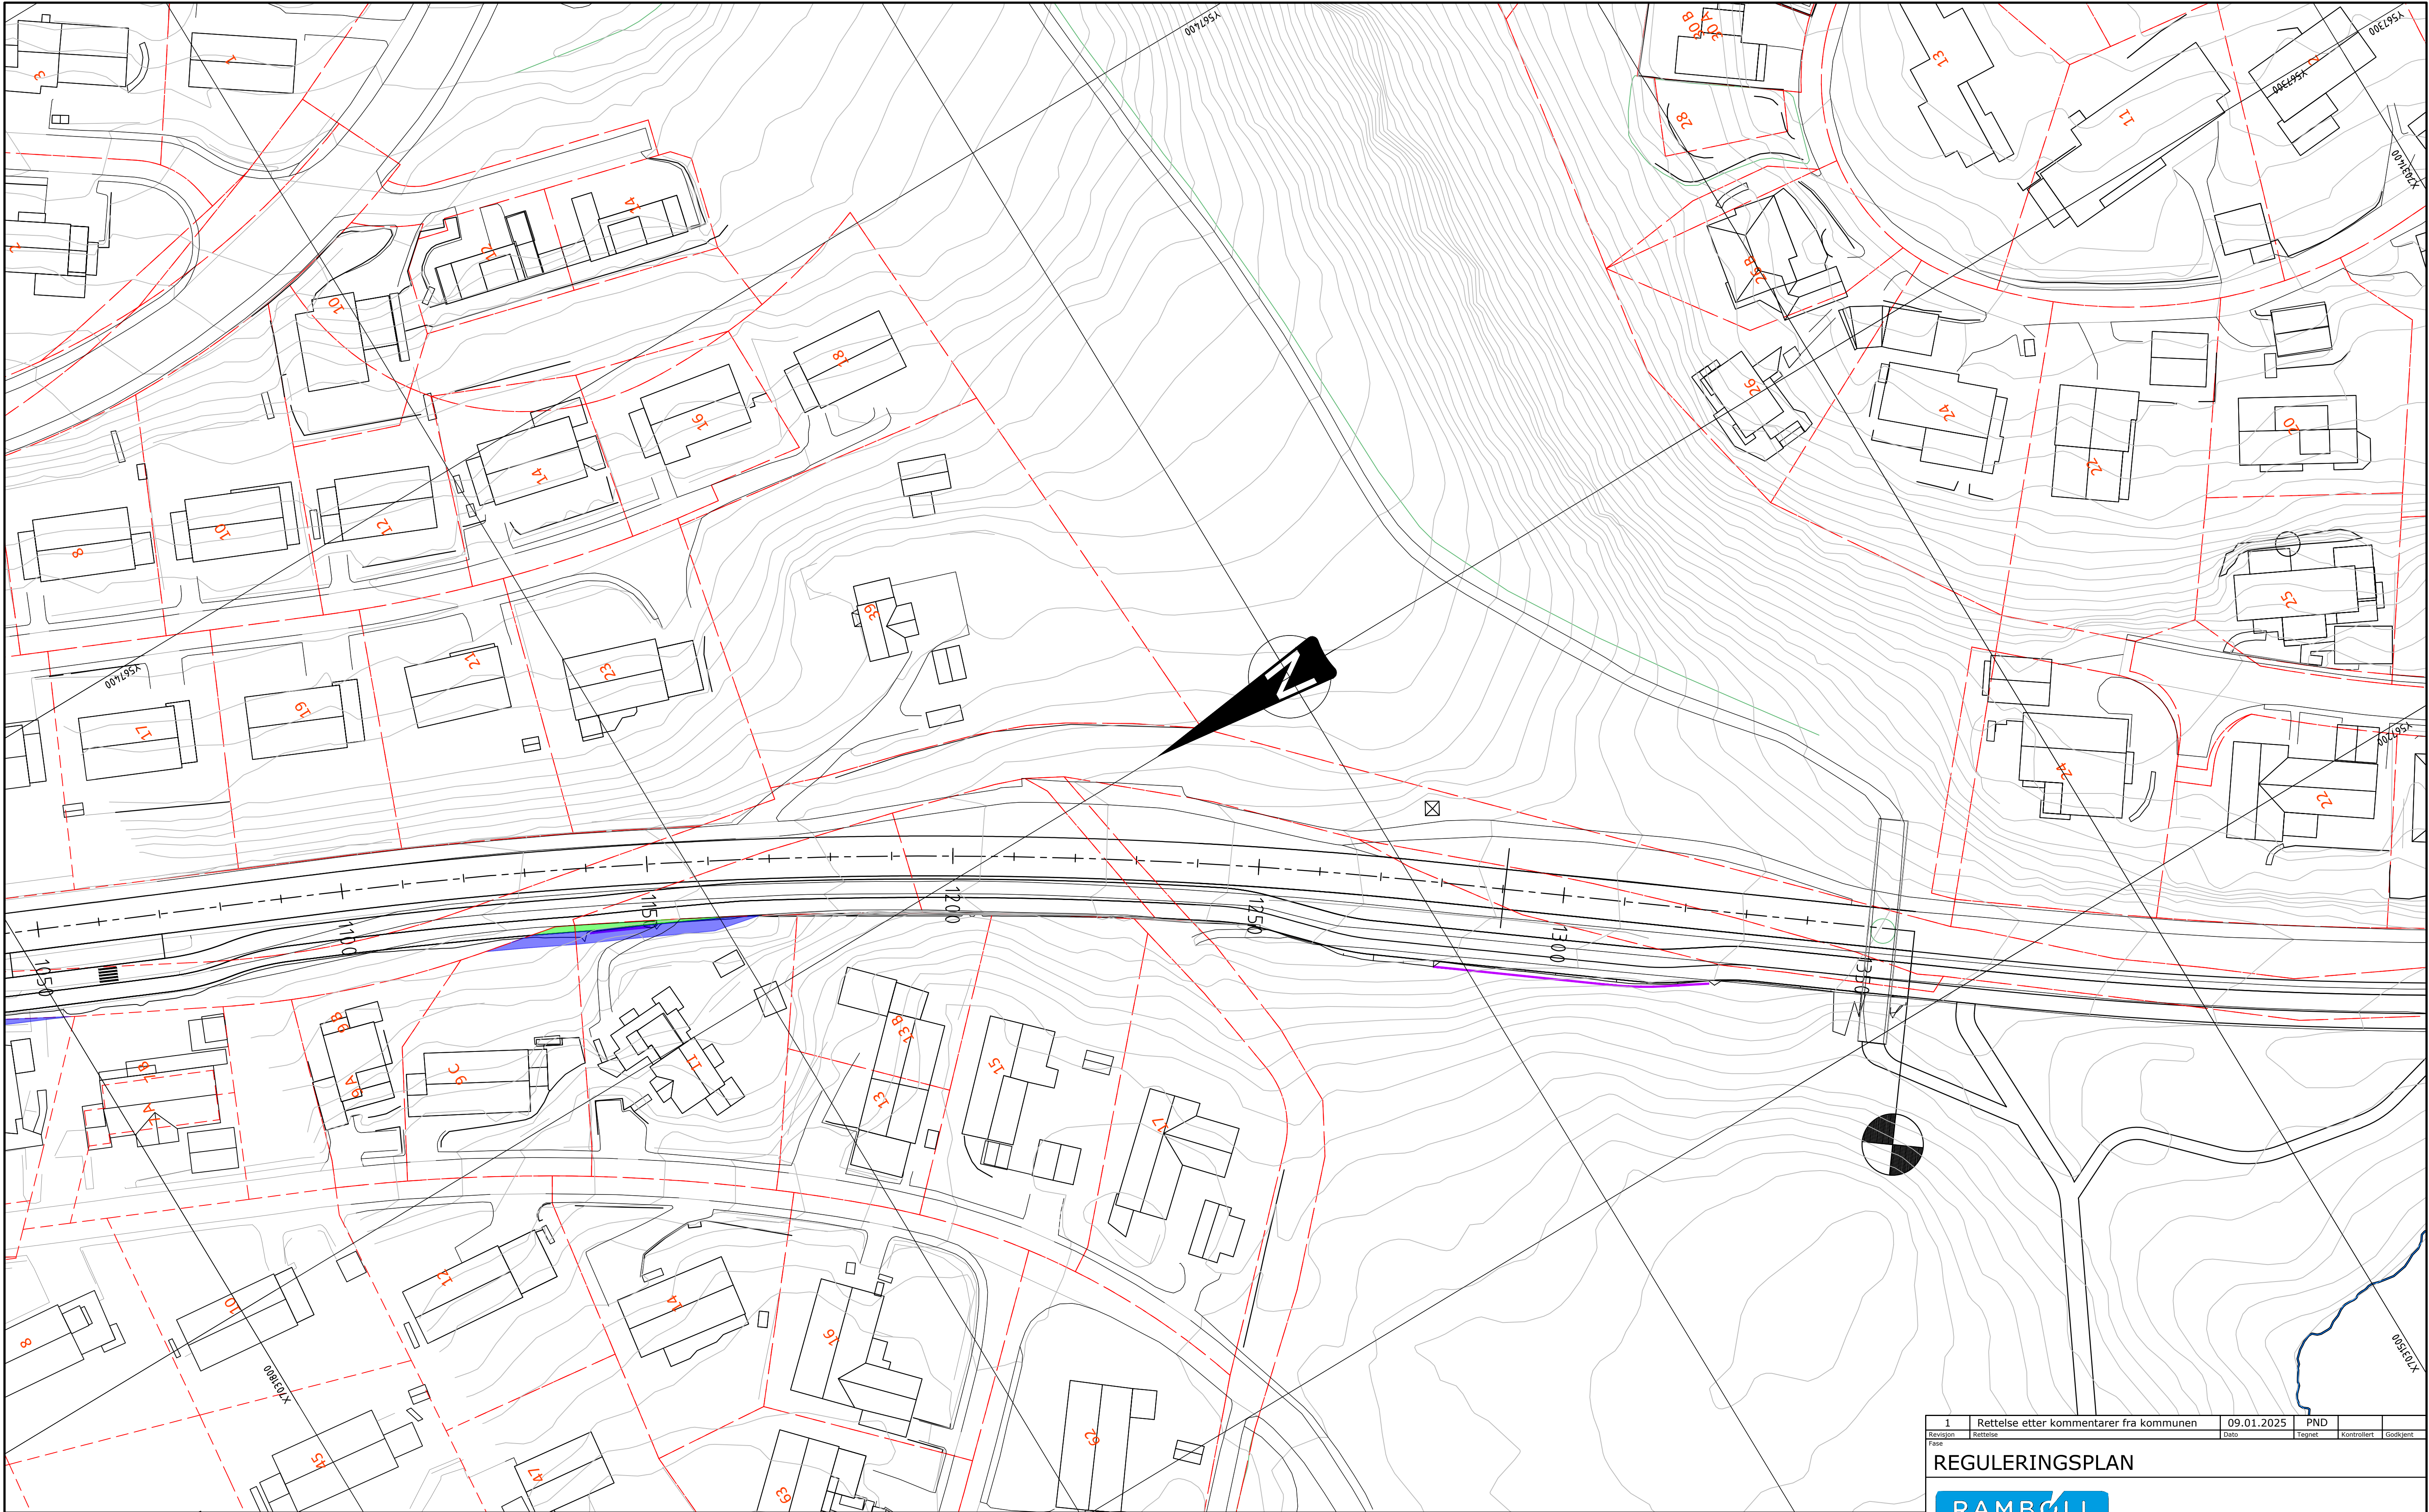

1	Rettelse etter kommentarer fra kommunen	09.01.2025	PND		
Revisjon	Rettelse	Dato	Tegnet	Kontrollert	Godkjent
REGULERINGSPLAN					
RAMBOLL					
Ramboll Norge AS Kobbes gate 2 - 7493 TRONDHEIM - Tel 73 84 10 00					
TRONDHEIM KOMMUNE			DATO: 06.10.2023		
SVERRESBORGRUTA			TEGN: PND		
			KONTR: RATR		
			Oppdragsnummer 1350052415		
			Dokumentansvarlig MBN		
Erverskart			Filnavn LAY_W.dwg		
Nyborg			Målestokk 1:500 (A1)		
Kompleks	Bygg	Etasje	Fag	System	Type
SAMF		W	06		
Prosjektfase				Revisjon	Status
				1	

Tegnforklaring

- Permanent ervervsareal
- Midlertidig bestaglagt areal