


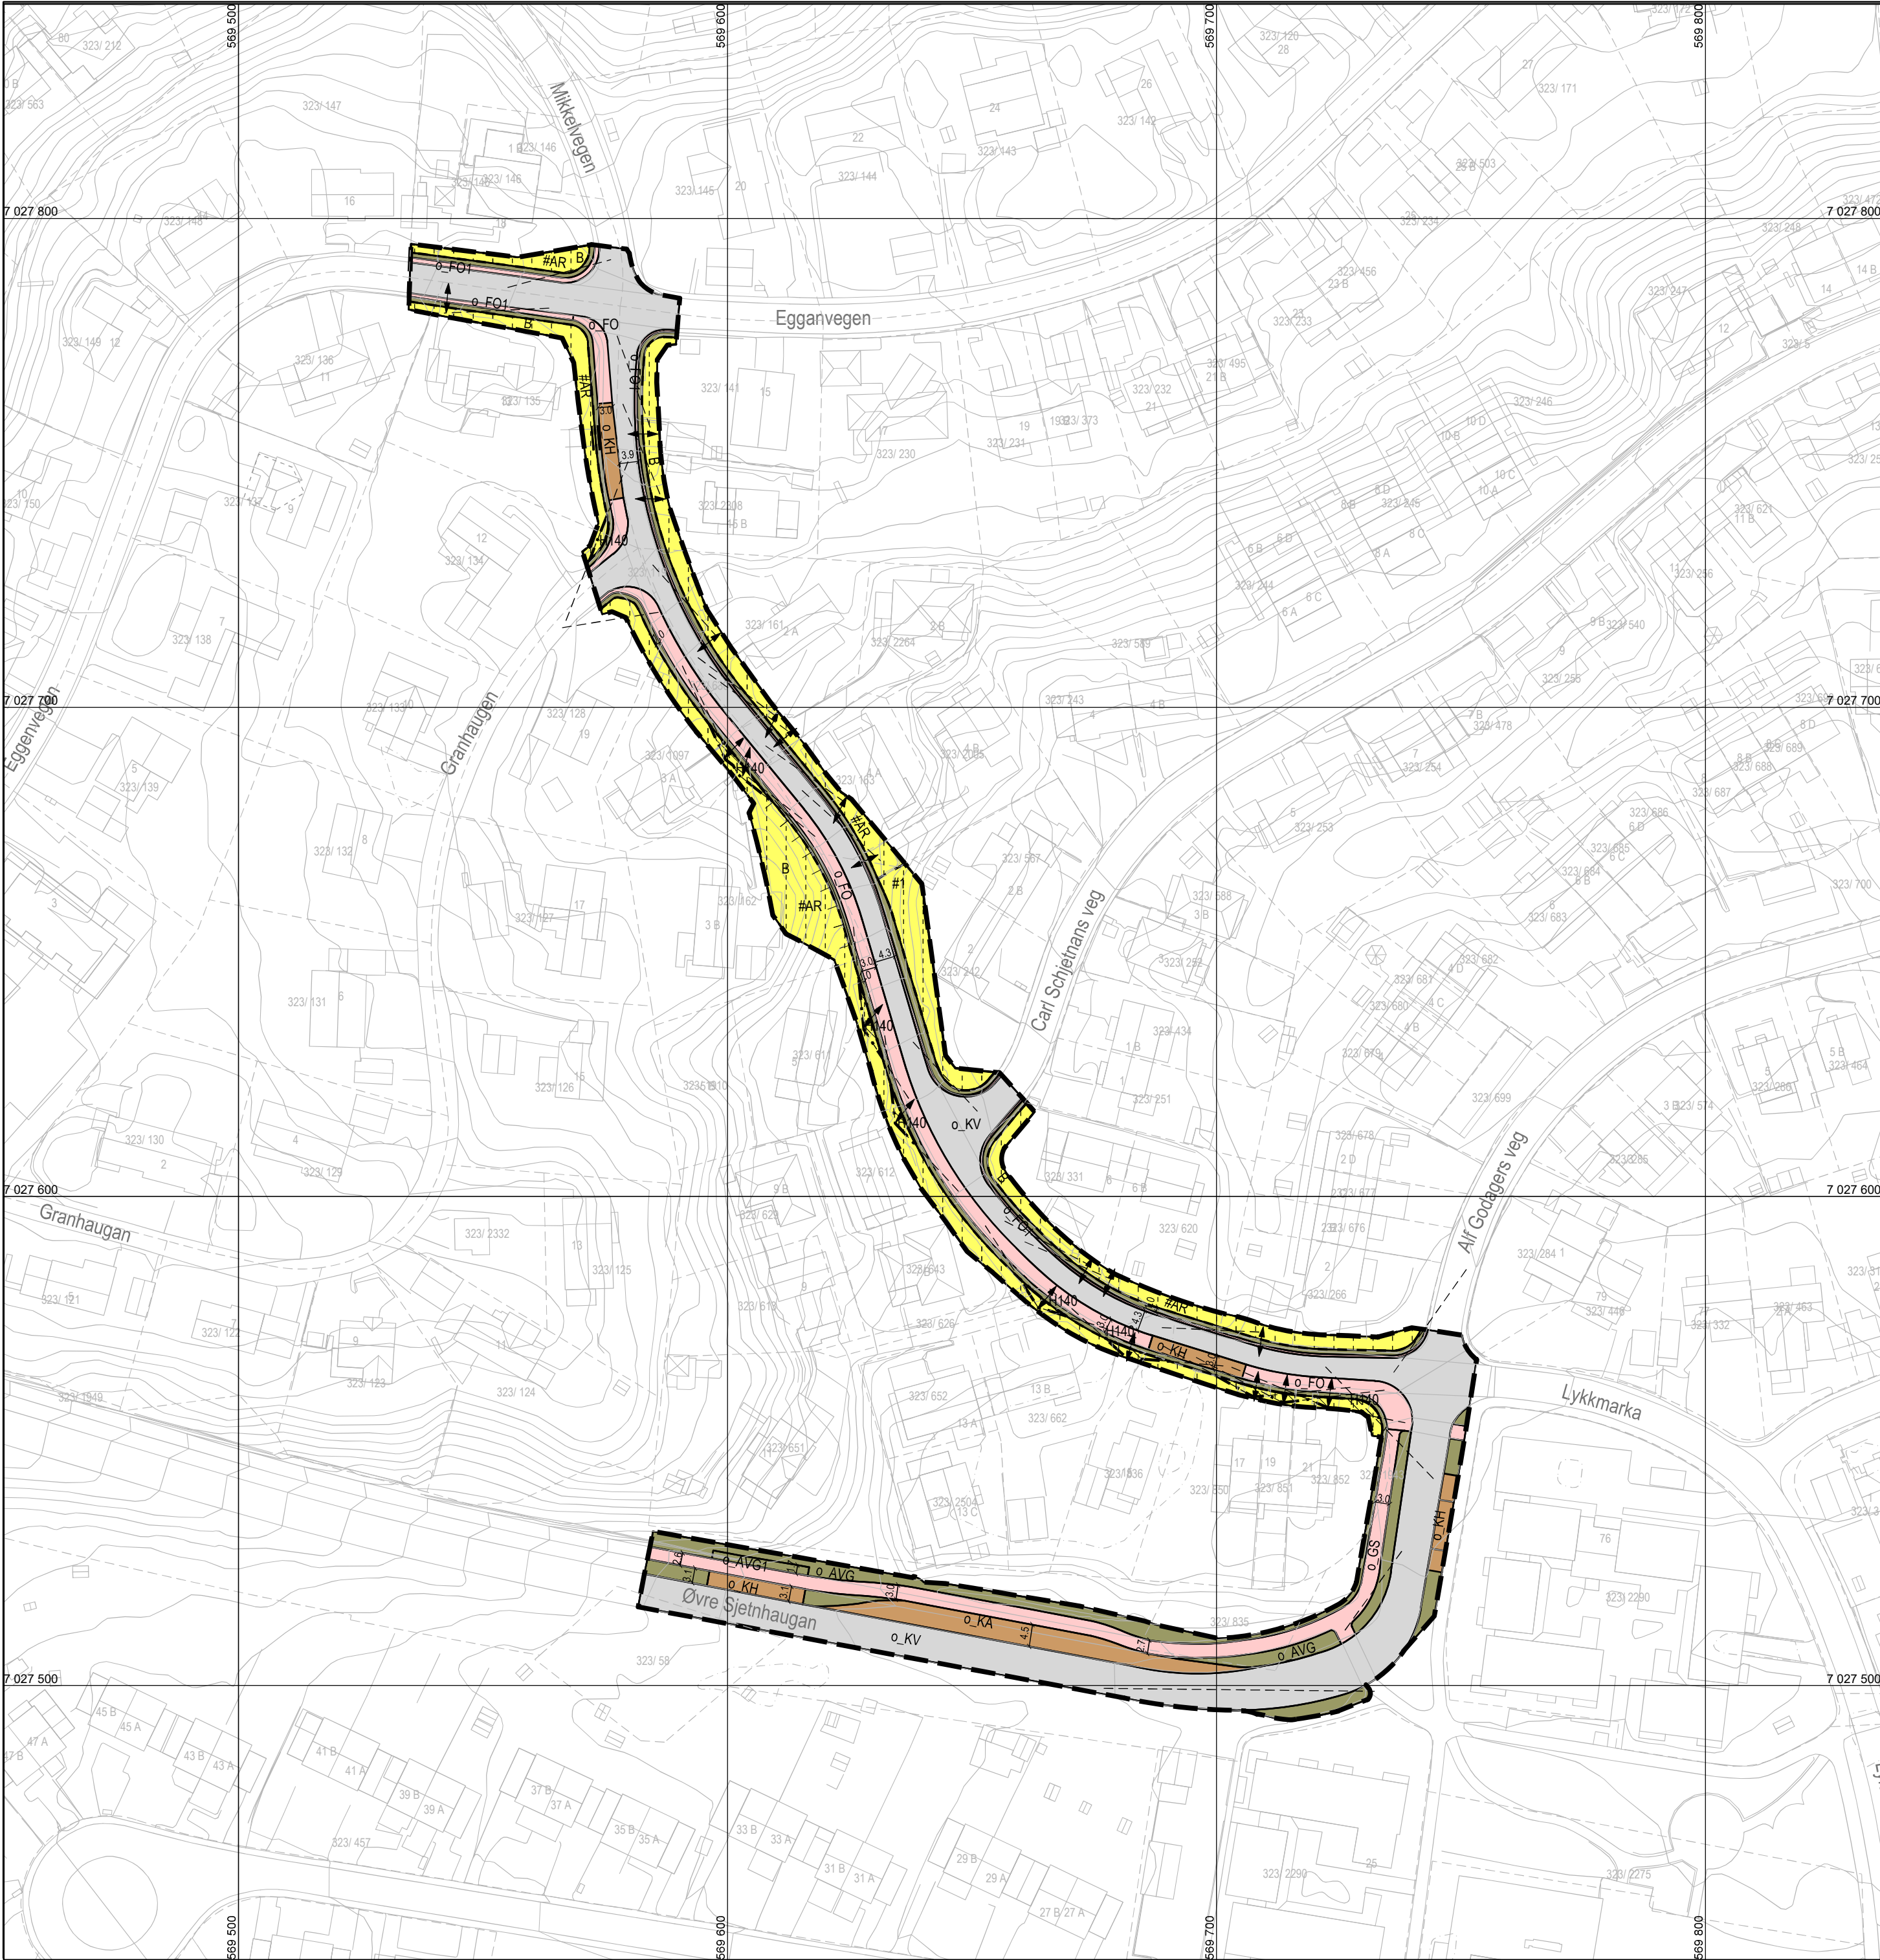

TEGNFORKLARING
PBL kap 12 REGULERINGSPLAN

AREALFORMÅL (PBL § 12-5)
BEBYGGELSE OG ANLEGG (PBL § 12-5, nr 1)

1110 - Boligbebyggelse

SAMFERDSELSANLEGG OG TEKNISK
INFRASTRUKTUR (PBL § 12-5, nr 2)

- 2011 - Kjørveg
- 2012 - Fortau
- 2015 - Gang-/sykkelveg
- 2019 - Annen veggrunn - grøntareal
- 2071 - Kollektivanlegg
- 2073 - Kollektivholdeplass

HENSYNSONER (PBL § 12-6)
SIKRINGSONE

140 - Frisikt

BESTEMMELSER (PBL § 12-7)

- #1: Utforming
- #AR; Midlertidig bygge- og anleggsområde

JURIDISKE LINJER OG SYMBOL

- Plangrense
- Grense for arealformål
- Friskiktlinje
- Regulert støttemur
- Stengning av avkjørsel
- Avkjørsel

Kartplan (x, y): Euref89 – UTM32 Karttrekk pr dato: november 2025
Høydereferanse: NN2000 Kilde: Trondheim kommune Ekvidistanse 1m



TRONDHEIM KOMMUNE
Detaljregulering av
Mikkelvegen, strekningen Eggarvegen – Øvre Sjetnhaugen



Målestokk
1:1000(A2)

Revisjoner	Dato	Sign.	Revisjoner	Dato	Sign.
Revisjon etter teknisk godkjenning	08.05.2023	ML	Til sluttbehandling	12.11.2025	BM/Tk
Revisjon etter innspill fra byplan	13.10.2023	ML			
Revisjon etter offentlig ettersyn	21.07.2025	ML			
Revisjon etter begrenset høring	16.10.2025	ML			

SAKSBEHANDLING I FØLGE PLAN- OG BYGNINGSLOVEN	DATO	SIGN.
Kunngjøring vedrørende oppstart av reguleringsarbeidet	05.01.2023	ML

Forslagsstiller: Miljøpakken	Plankonsulent: Henning Larsen AS	Reguleringsplannr: r20220052
Dato: 25.04.2023		Kommunens saksnr: 2022/21150