


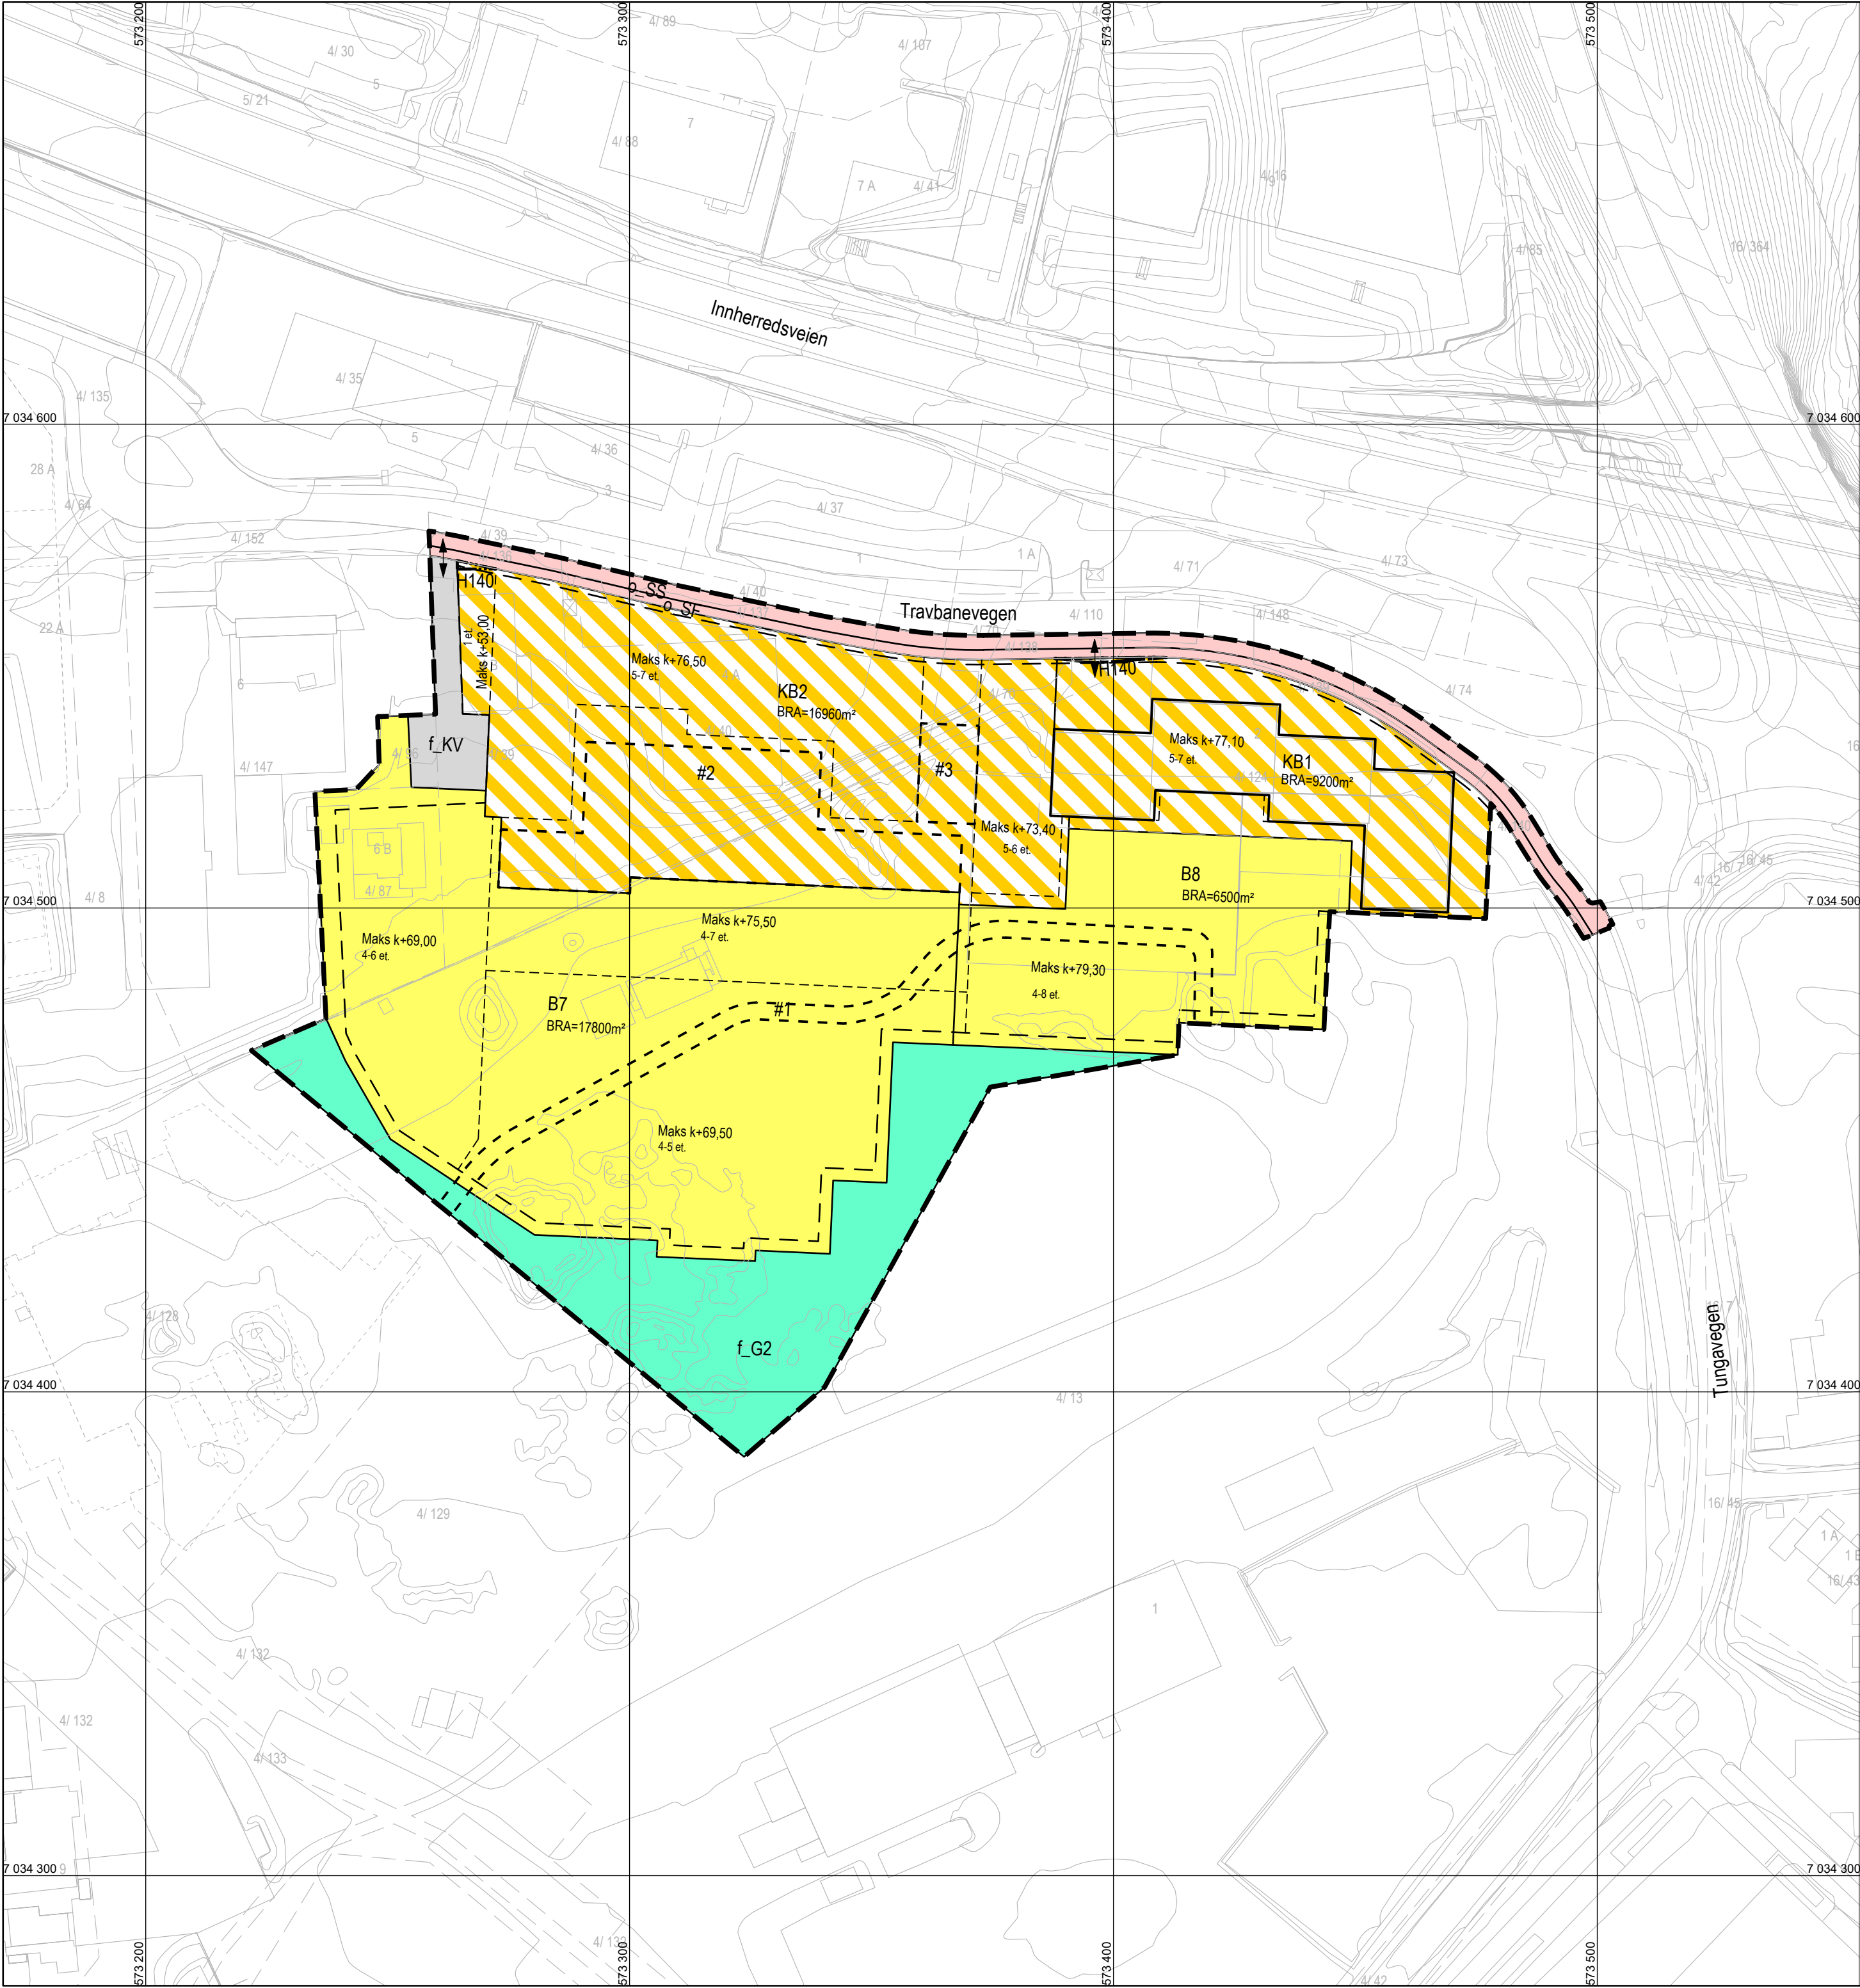

TEGNFORKLARING
PBL kap 12 REGULERINGSPLAN

AREALFORMÅL (PBL § 12-6)

BEBYGGELSE OG ANLEGG (PBL § 12-5, nr 1)

- Boligbebyggelse (1110)
- Kombinert bebyggelse og anleggsformål (1800) Kntro/næring

SAMFERDSELSANLEGG OG TEKNISK INFRASTRUKTUR (PBL § 12-5, nr 2)

- Kjøreveg (2011)
- Fortau (2012)
- Sykkelanlegg (2017)

GRØNNSTRUKTUR (PBL § 12-5, nr 3)

- Blågrønnstruktur (3002)

HENSYNSONER (PBL § 12-6)

SIKRINGSONE

- Frisikt (140)

BESTEMMELSER (PBL § 12-7)

- #1; Gangveg (Rød trå) (4)
- #2; Uterom for boliger (2)
- #3; Overgangsbru (1)

JURIDISKE LINJER OG SYMBOL

- Plangrense
- Grense for arealformål
- Byggegrense
- Linje for regulert høyde
- Grense for sikringsoner
- Grense for bestemmelseområde
- Bebyggelse som inngår i planen
- Avkjørsel