
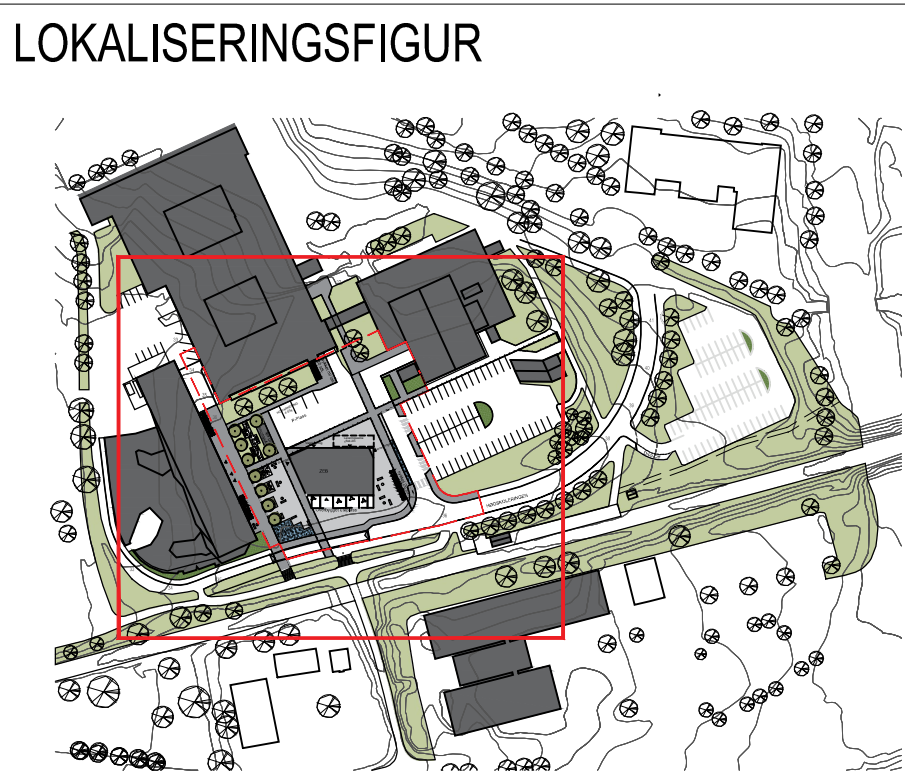


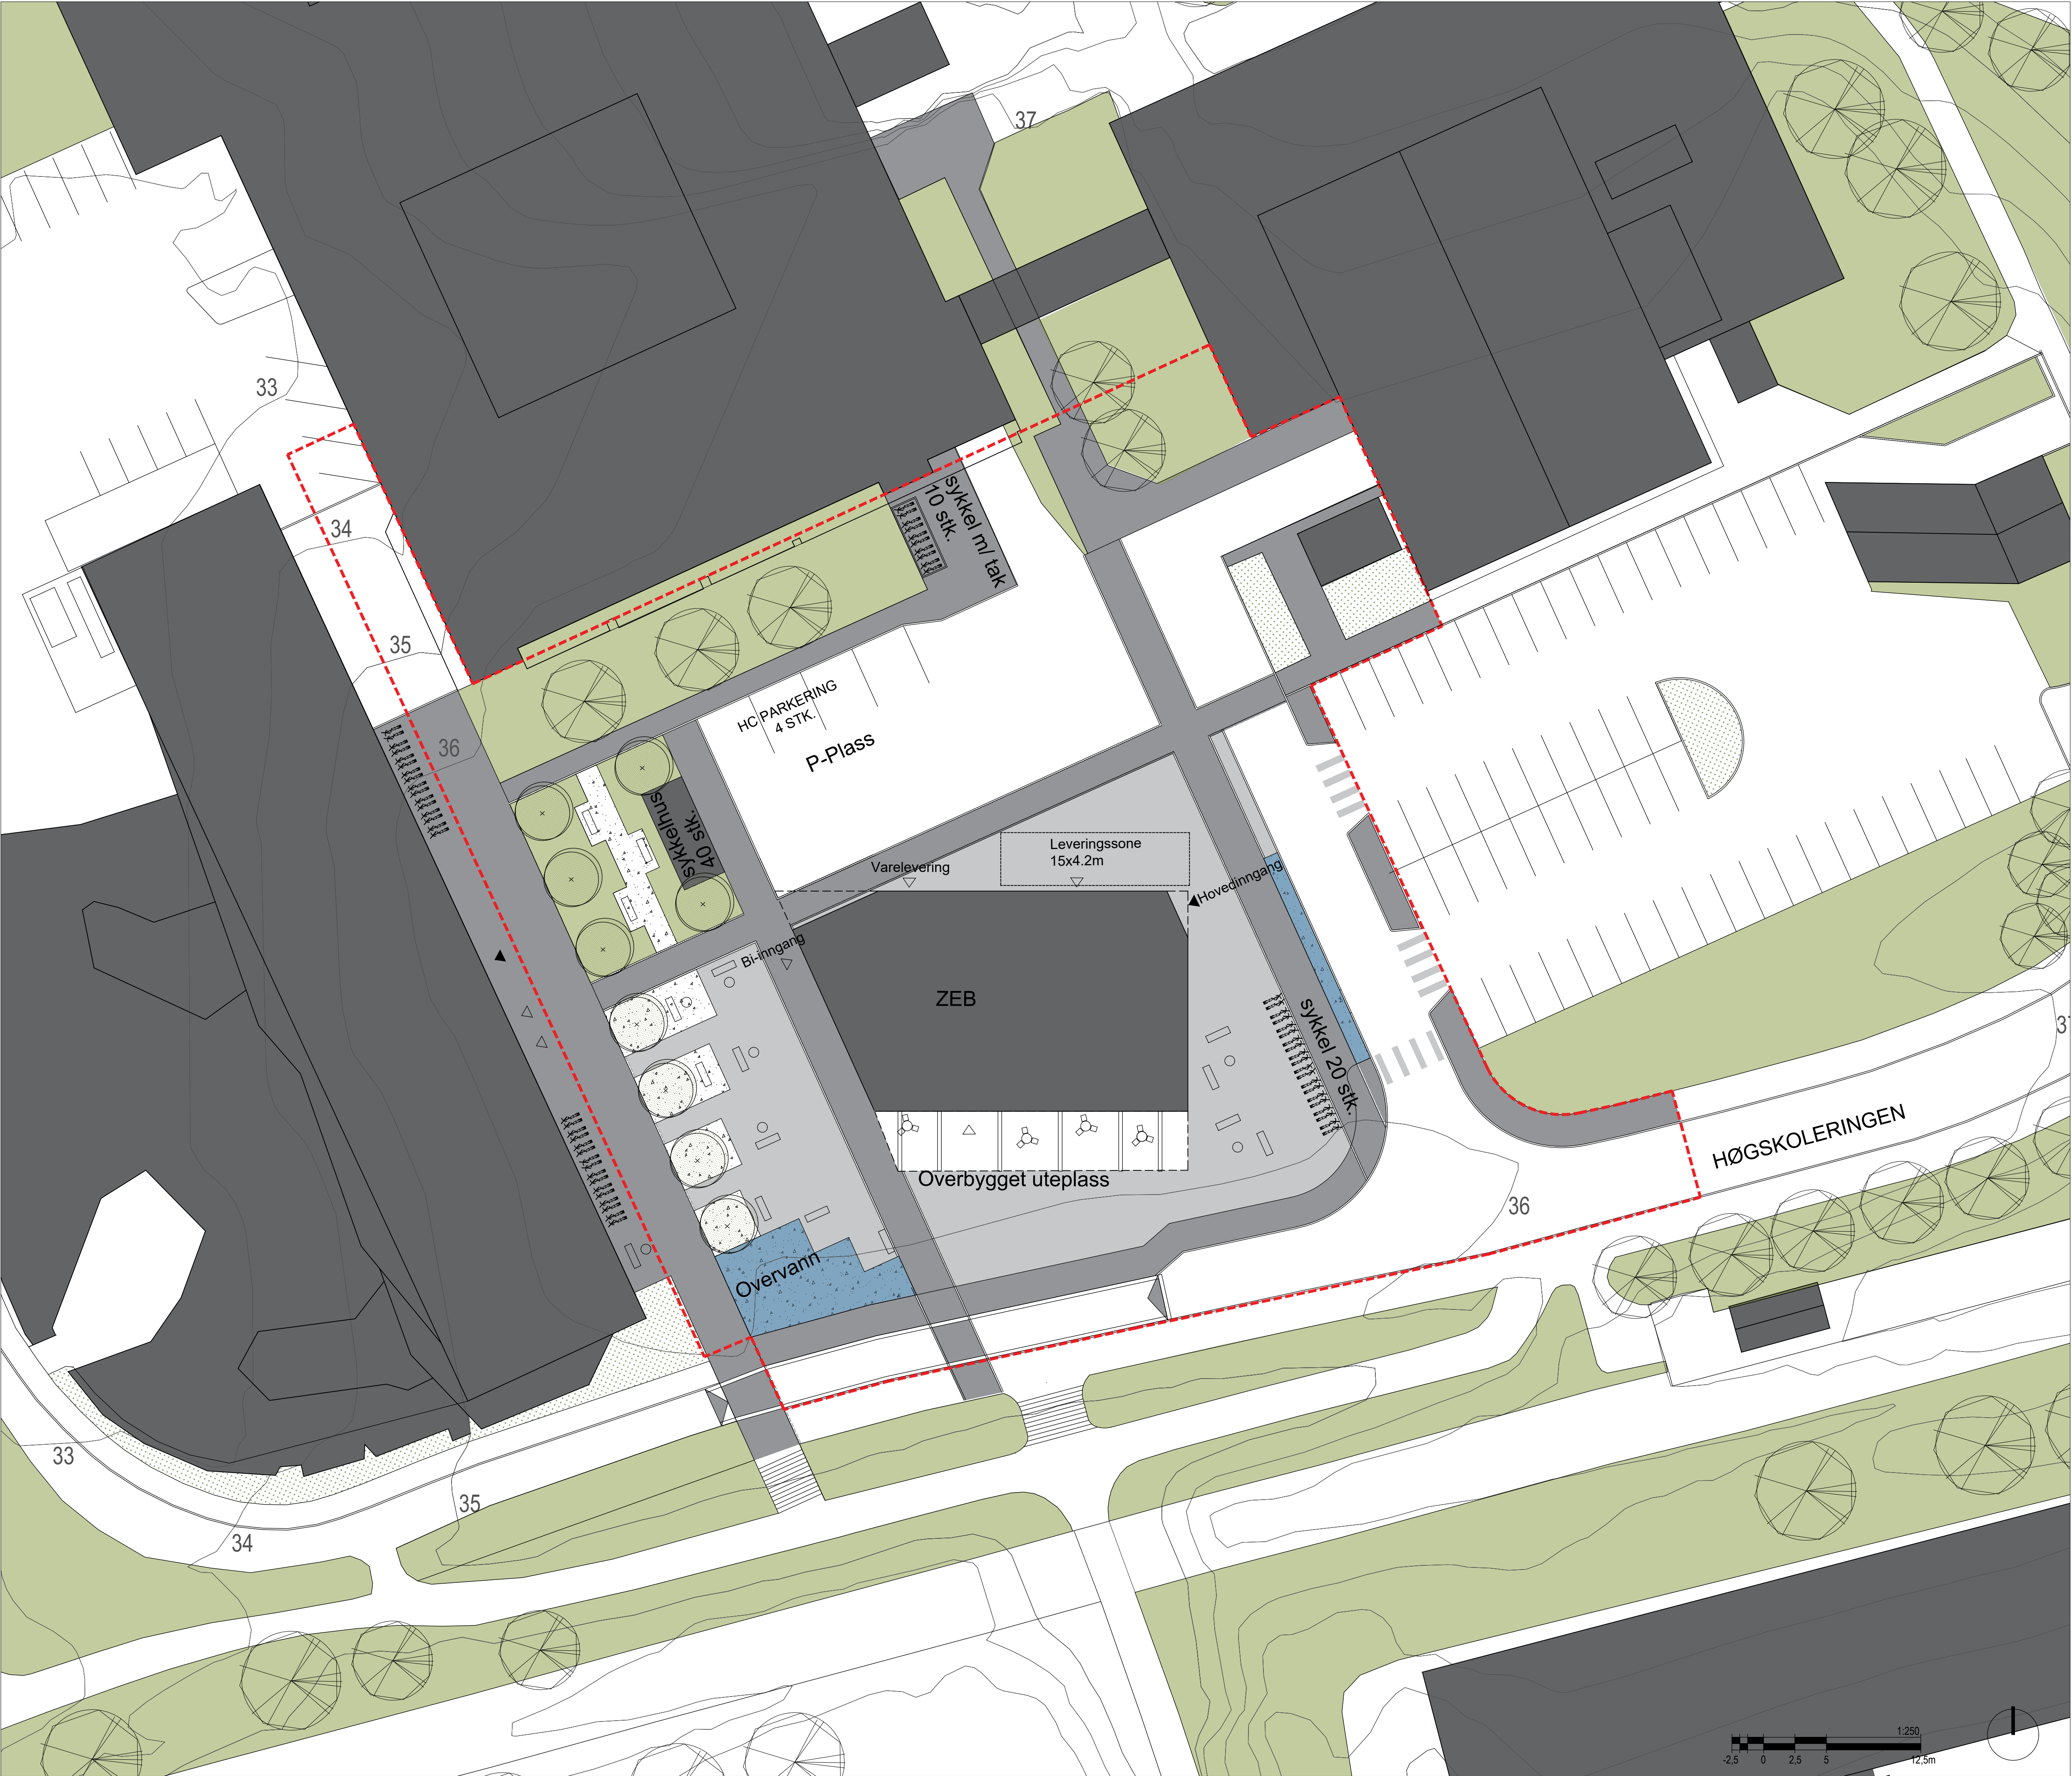

TEGNFORKLARING

- Regulert Område
- Koter eksisterende
- Bygning Omriss
- Takutstikk
- Eks kote høyder
- Hovedinngang
- Innganger
- Gangforbindelsene
- Torg Funksjoner
- Permeabelt dekker
- Åpent Overvannssystemer
- Buskefelt
- Gress
- Kantstein
- Nye trær
- Eksisterende trær
- Sykelstativer
- Møblering

A	BESKRIVELSE AV REVISJONEN	XX.XX.XX	AAA	BBB	CCC
REV	BESKRIVELSE AV REVISJONEN	DATO	TEGN	KONTR	ANSV

FASE	STATUS
Illustrasjonsplan	C

OPPDRAGSGIVER

NTNU/SINTEF

Gate nr
POST Sted
+47 XX XX XX XX

PROSJEKT

ZEB Flexilab

Høgskolerengen 11
Trondheim

LANDSKAPSARKITEKT

LINK LANDSKAP

www.linklandskap.no

Kirkegata 4 / 0153 Oslo / +47 21 52 22 00

TEGNINGSNAVN

Illustrasjonsplan

TEGNET	KONTR	ANSV	DATO
MP	BMF	GN	20.11.18
MÅL	FAG	TEGNINGSNR	REV
1:250 1:500	(A1) (A3) LARK	L-001	A