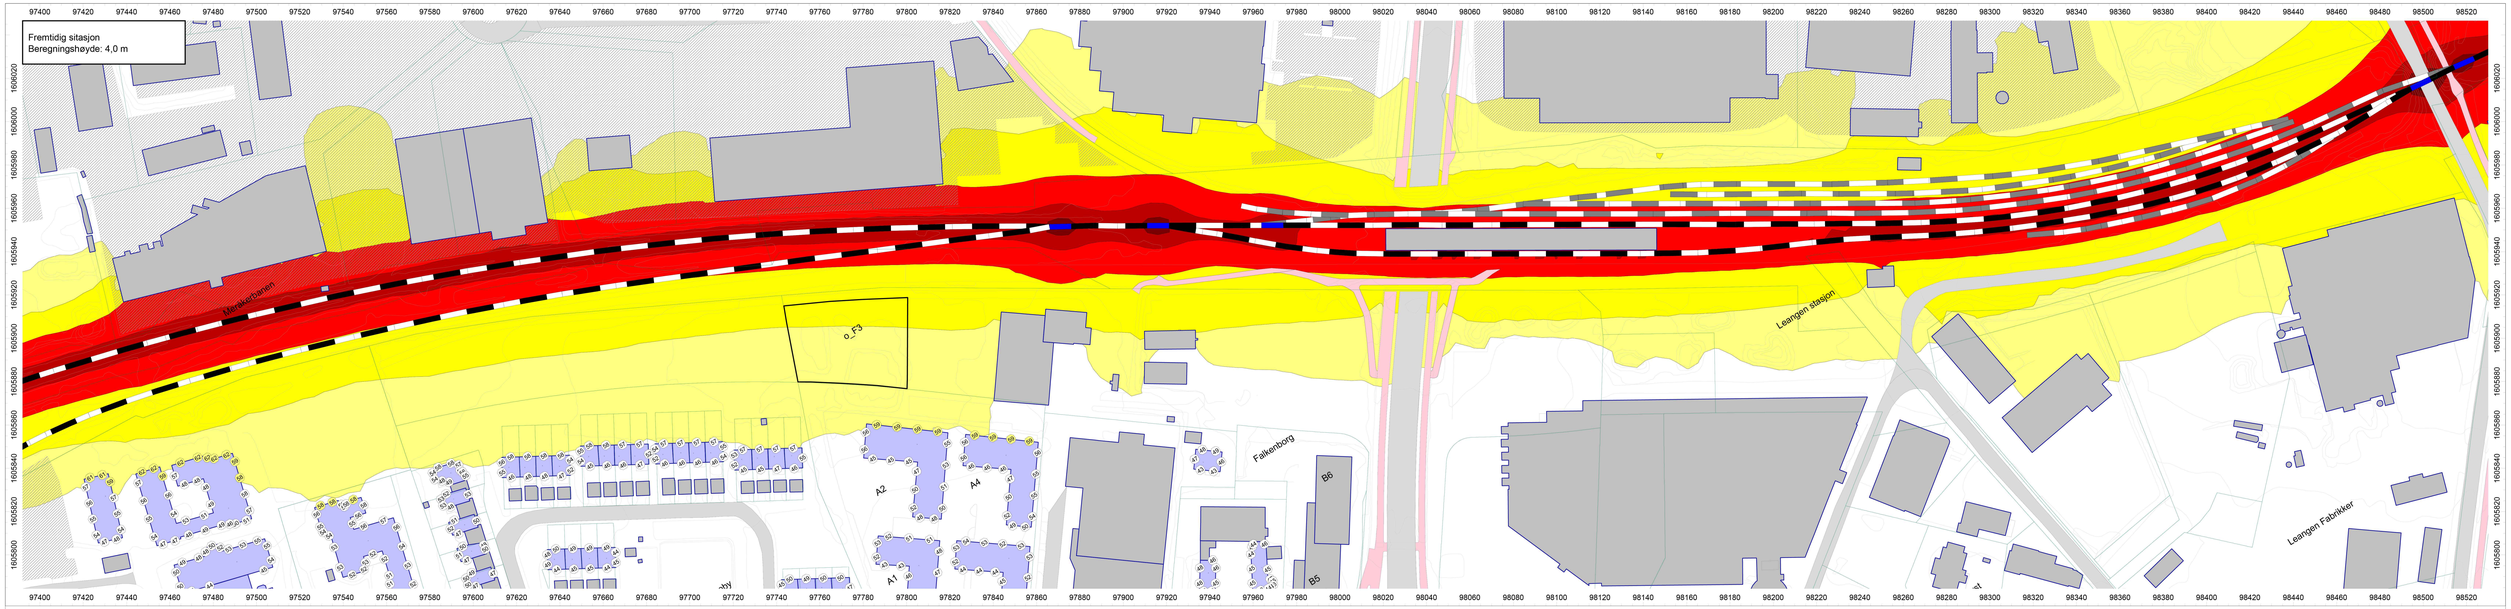

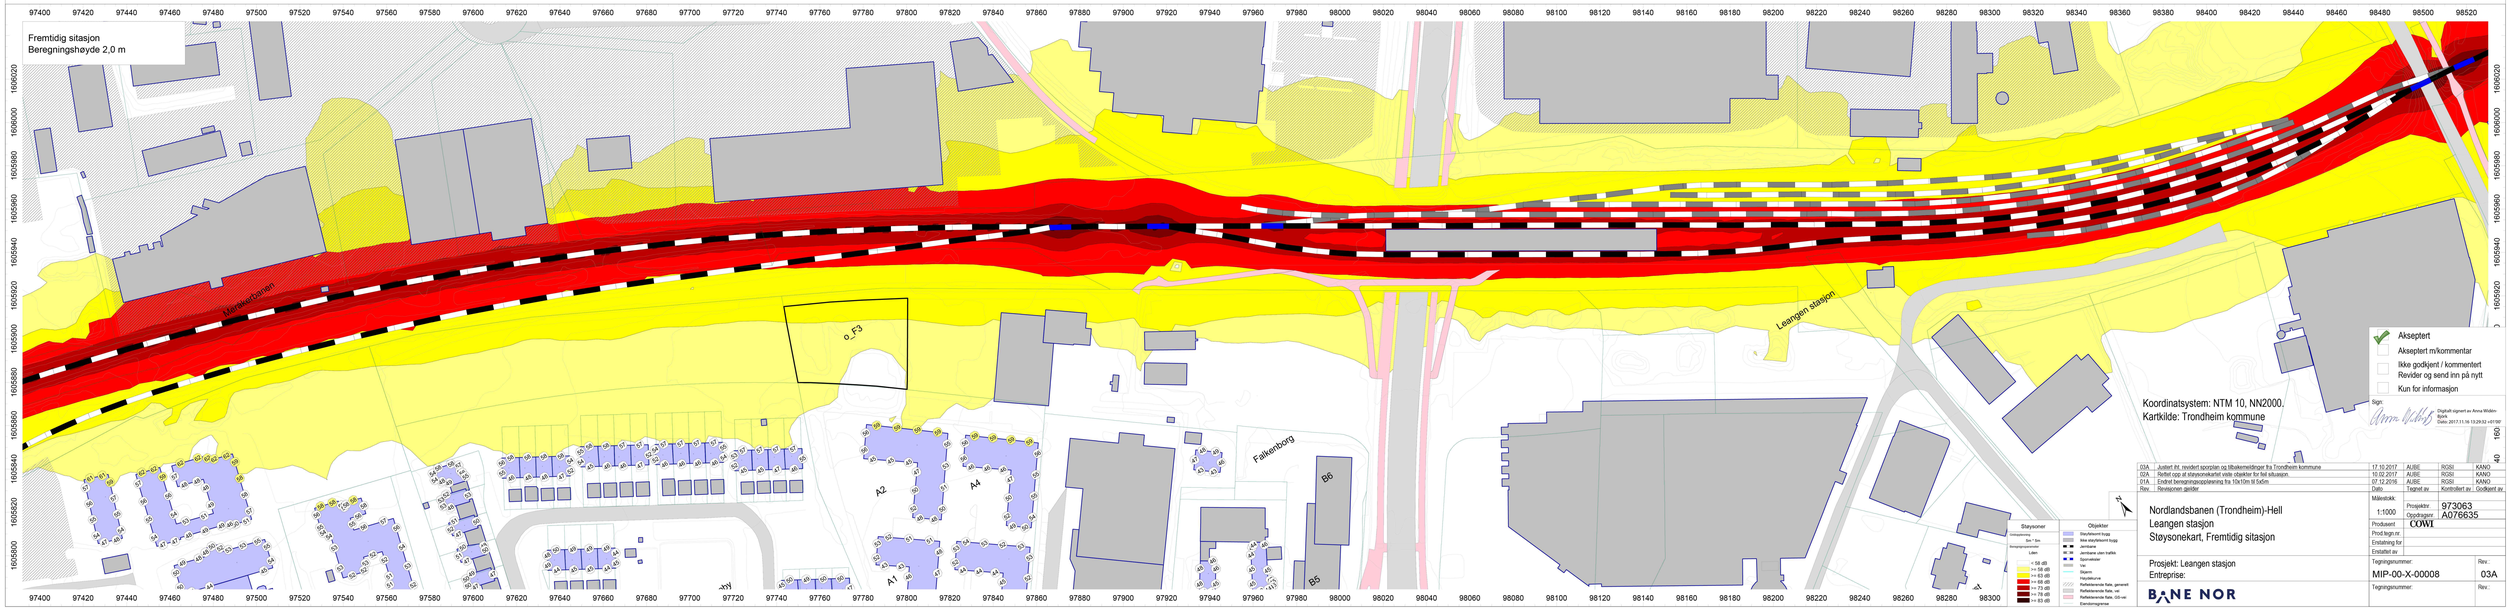

Koordinatsystem: NTM 10, NN2000.
Kartkilde: Trondheim kommune

Akseptert
Akseptert m/kommentar
Ikke godkjent / kommentert
Revider og send inn på nytt
Kun for informasjon

Sign:
Digitalt signert av Anna Widén-Bjork
Dato: 2017.11.16 13:29:32 +01'00'

Rev	Revisionen gælder	Dato	Tegnet av	Kontrollert av	Godkjent av
03A	Justert ihf. revidert sporplan og tilbakemeldinger fra Trondheim kommune	17.10.2017	AUBE	RGSI	KANO
02A	Reflet opp at støysonekartet vale objekter for fel situasjon	10.02.2017	AUBE	RGSI	KANO
01A	Endret beregningsopplæsning fra 10x10m til 5x5m	07.12.2016	AUBE	RGSI	KANO

Støysoner

Beregningsnummer
5m * 5m

Beregningsnummer
Laten

- < 58 dB
- >= 58 dB
- >= 63 dB
- >= 68 dB
- >= 73 dB
- >= 78 dB
- >= 83 dB

Objekter

- Støyfelsomt bygg
- Ikke støyfelsomt bygg
- Jernbane
- Jernbane uten trafikk
- Sporveiser
- Vei
- Stjerm
- Høyfelsomme
- Reflekterende flate, generell
- Reflekterende flate, vei
- Reflekterende flate, GS-vei
- Eventsmøgrenser

Nordlandsbanen (Trondheim)-Hell
Leangen stasjon
Støysonekart, Fremtidig sitasjon

Prosjekt: Leangen stasjon
Entreprise:

BANE NOR

Målestokk:	1:1000
Prosjektnr:	973063
Opprinsjonr:	A076635
Produsent:	COWI
Prod.tegn.nr:	
Erstatning for:	
Erstattet av:	
Tegningsnummer:	MIP-00-X-00008
Rev.:	03A
Tegningsnummer:	
Rev.:	