

Fagertunvegen

Sol- og skyggediagrammer



Solforhold 21. mars



09:00

Dagens situasjon



Fagertunvegen 3, 5 og 7
Sol- og skyggediagram

Plan-ID r20180005

10/4 2019


WOLII
arkitekter

Solforhold 21. mars



09:00

Planlagt situasjon

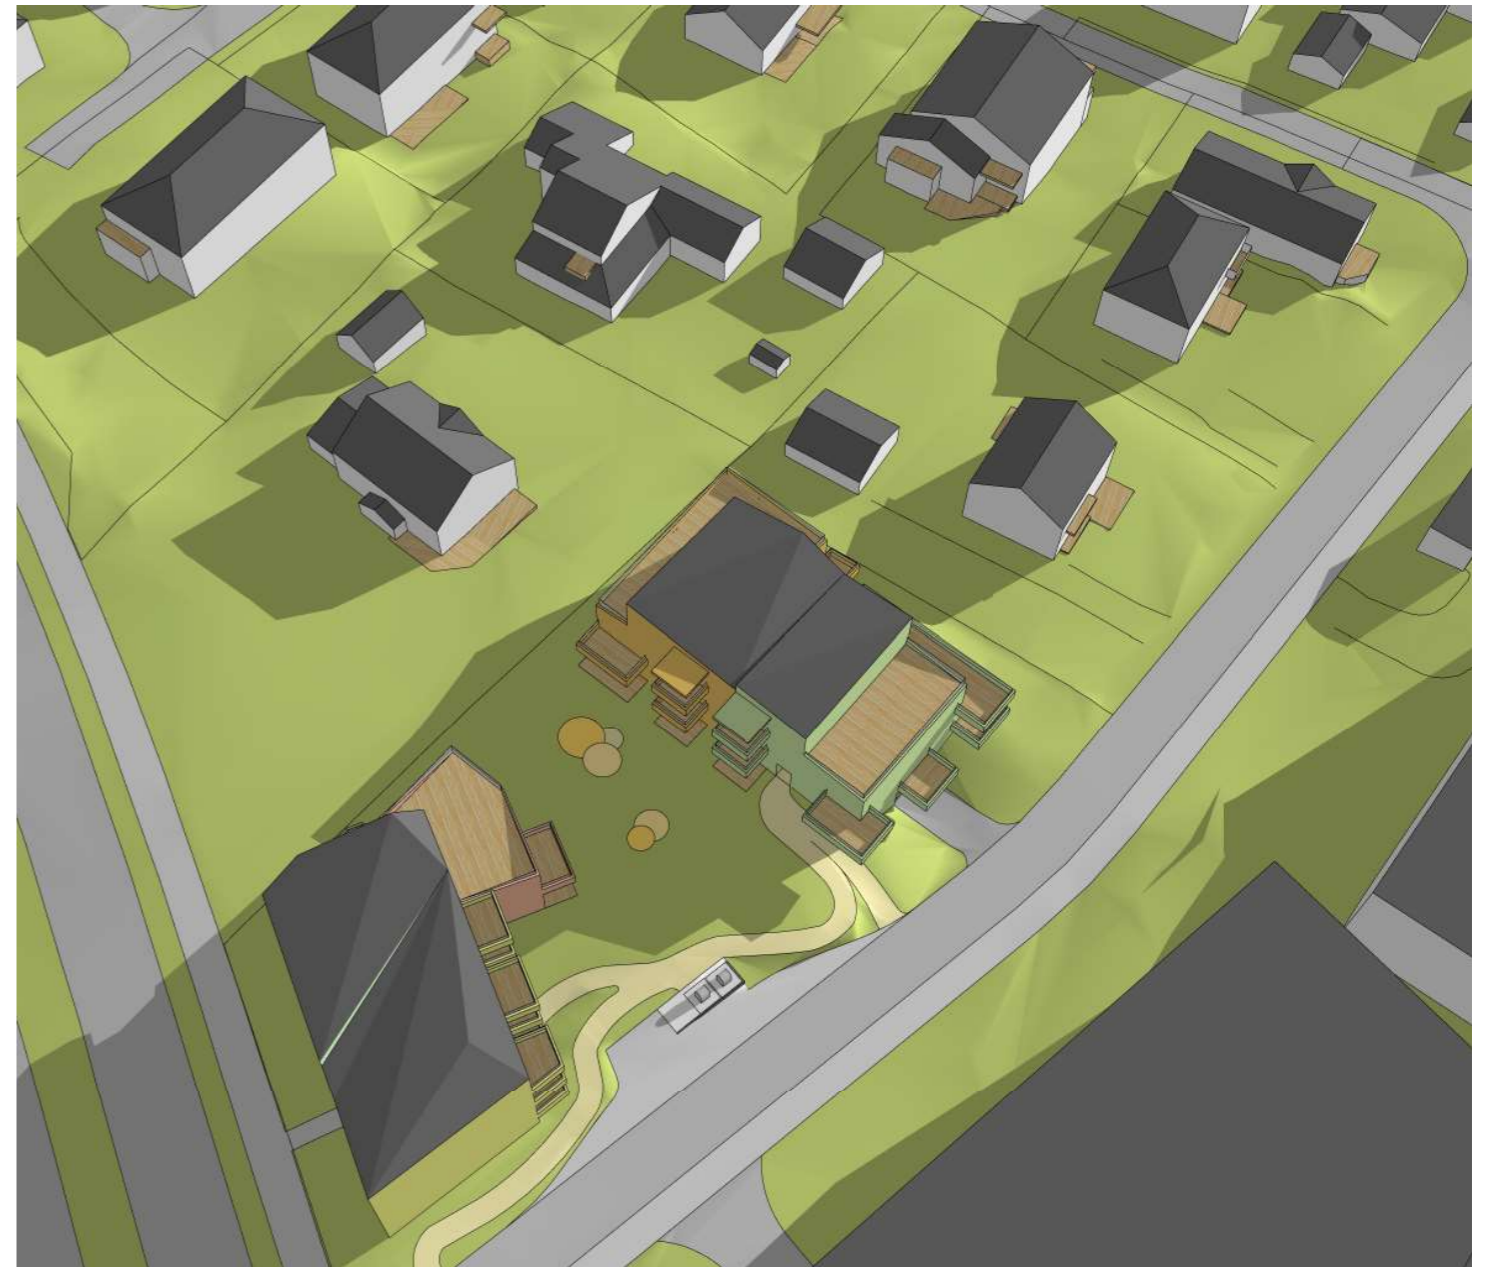


Fagertunvegen 3, 5 og 7
Sol- og skyggediagram

Plan-ID r20180005

10/4 2019

WOLII
arkitekter

Solforhold 21. mars

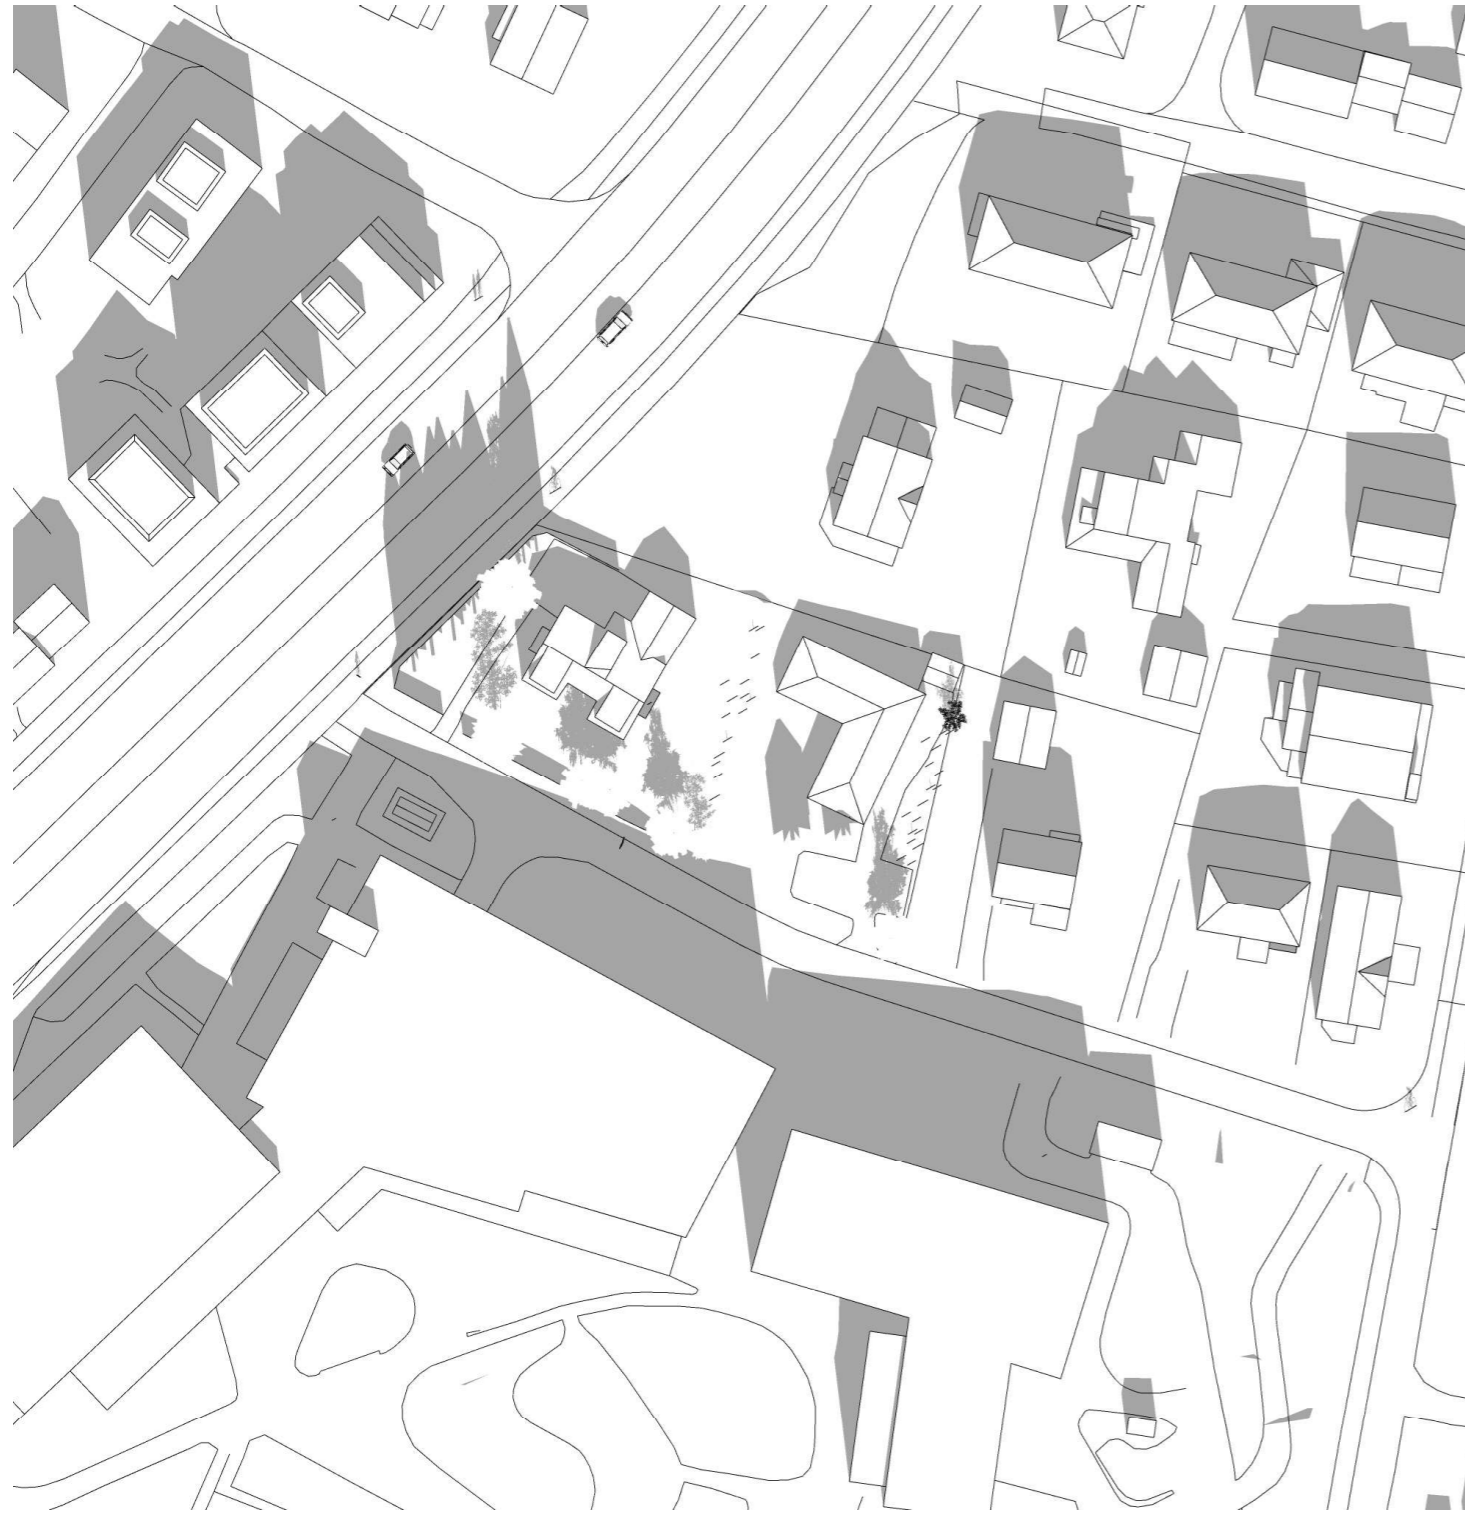

12:00

Dagens situasjon



Fagertunvegen 3, 5 og 7
Sol- og skyggediagram

Plan-ID r20180005

10/4 2019


WOLII
arkitekter

Solforhold 21. mars



12:00

Planlagt situasjon

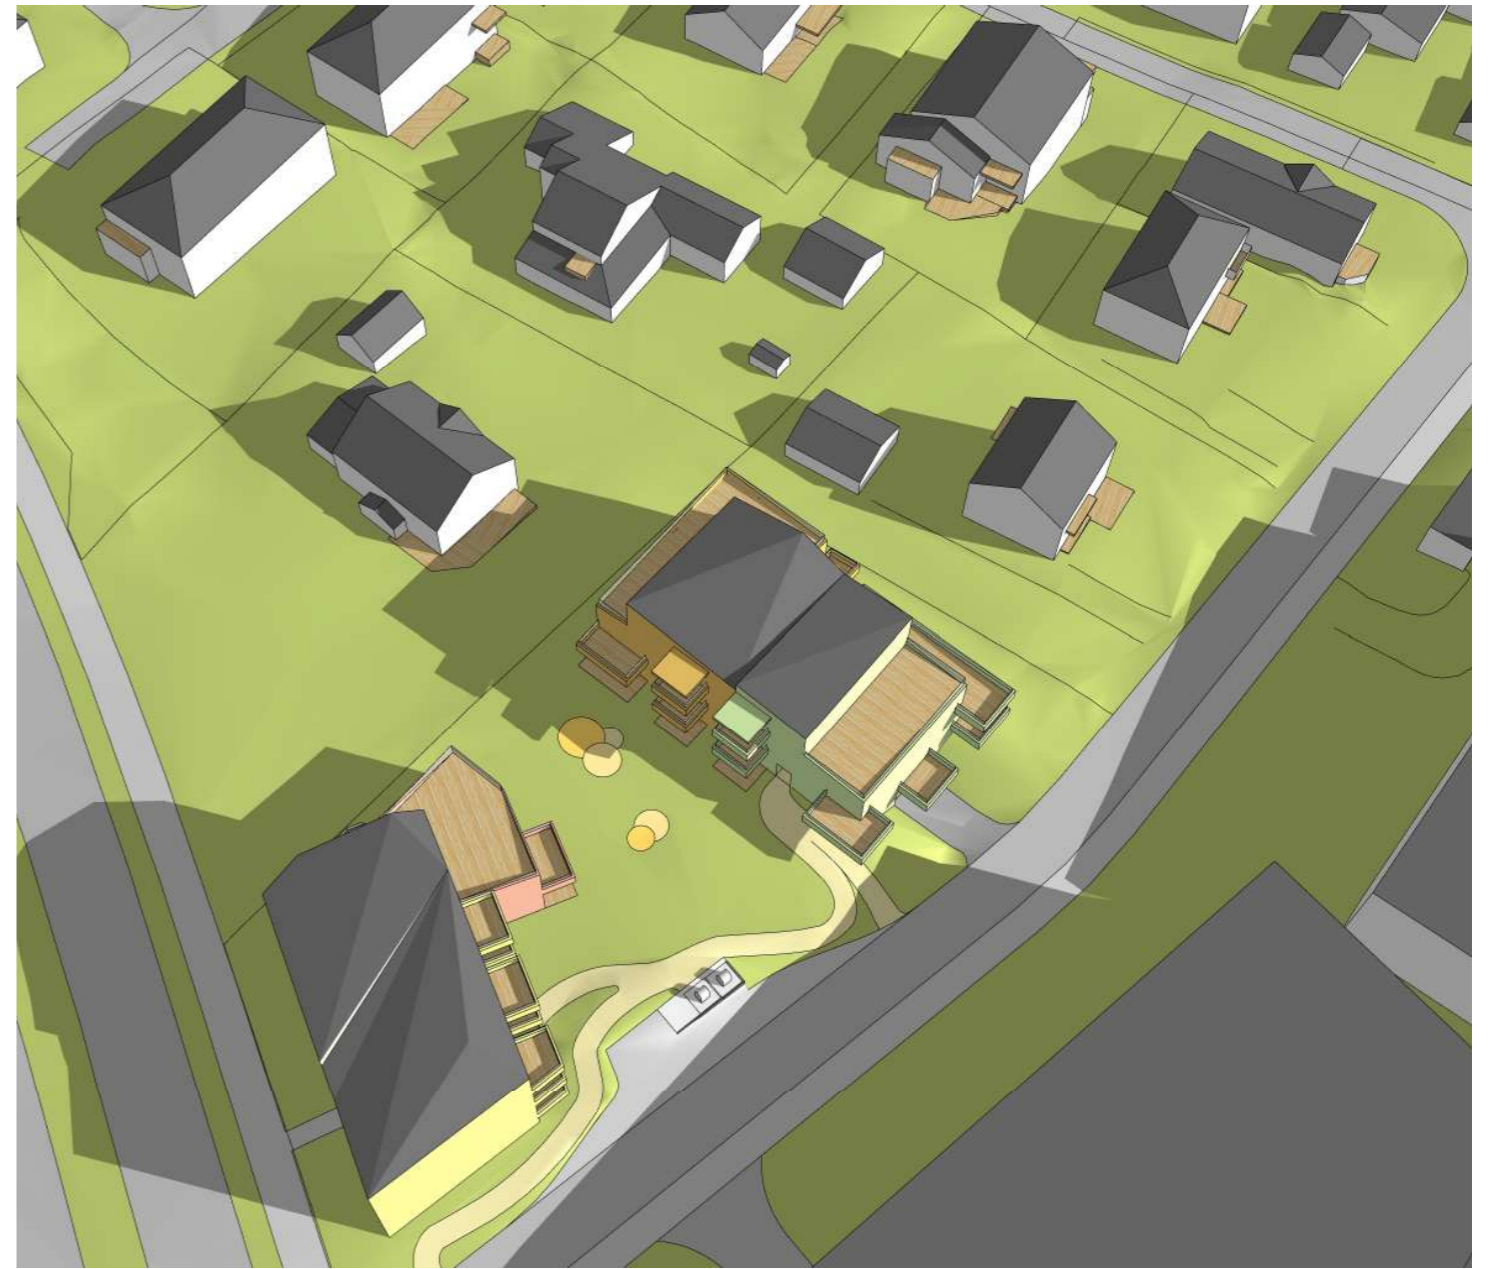

Fagertunvegen 3, 5 og 7
Sol- og skyggediagram

Plan-ID r20180005

10/4 2019

WOLII
arkitekter

Solforhold 21. mars



15:00

Dagens situasjon



Fagertunvegen 3, 5 og 7
Sol- og skyggediagram

Plan-ID r20180005

10/4 2019


WOLII
arkitekter

Solforhold 21. mars



15:00

Planlagt situasjon

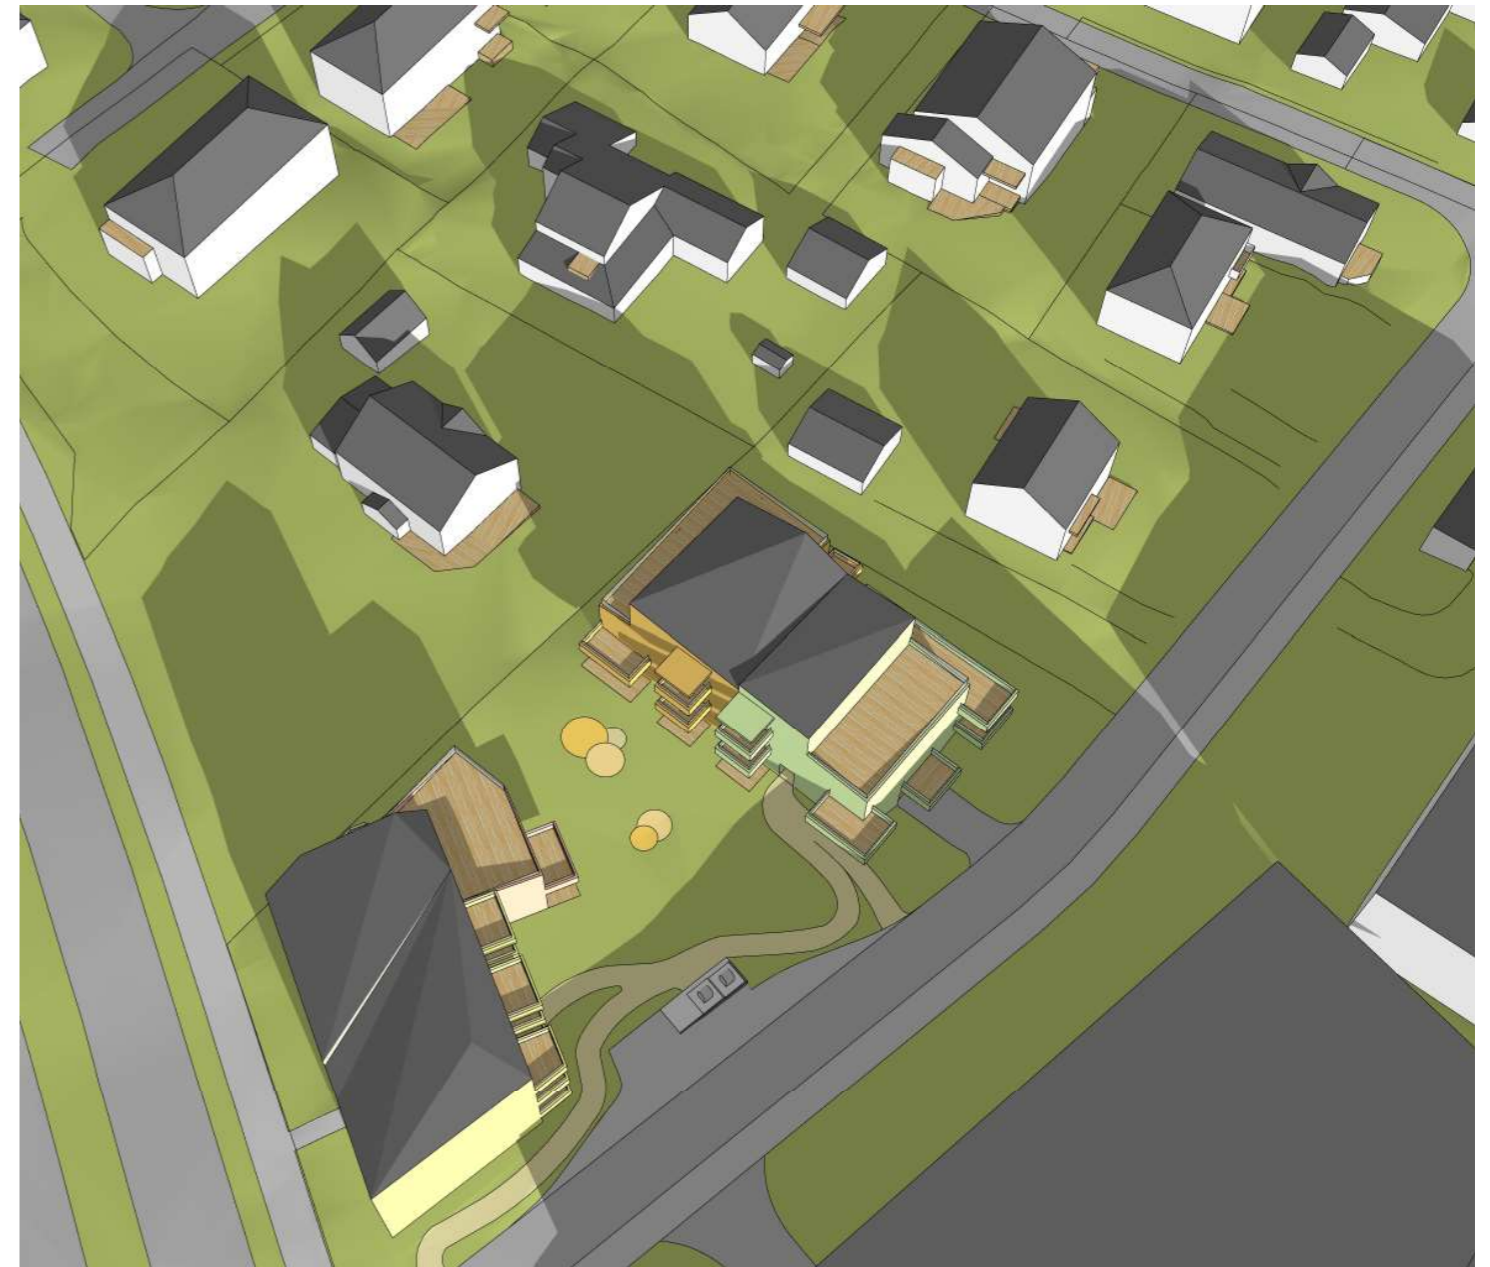

Fagertunvegen 3, 5 og 7
Sol- og skyggediagram

Plan-ID r20180005

10/4 2019


WOLII
arkitekter

Solforhold 21. mars



15:00

Planlagt situasjon - vist uten hus på nærmeste naboatomter

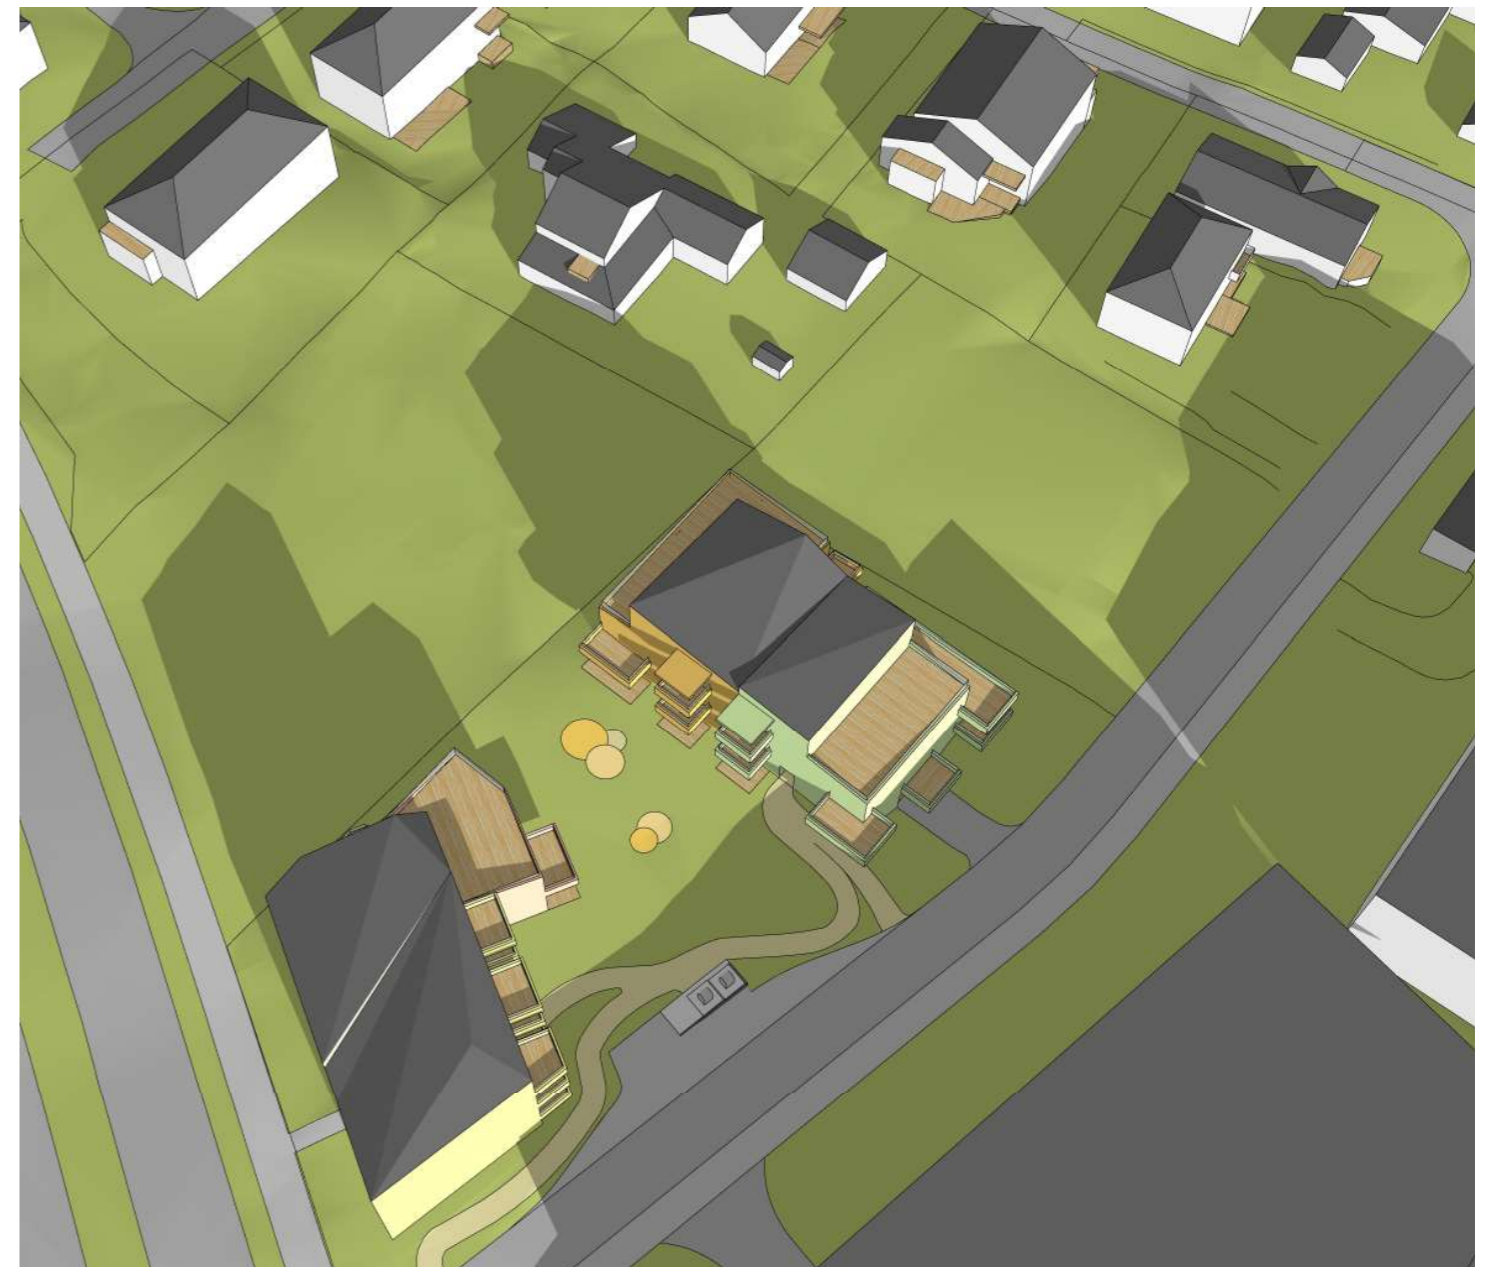


Fagertunvegen 3, 5 og 7
Sol- og skyggediagram

Plan-ID r20180005

10/4 2019

WOLII
arkitekter

Solforhold 21. mars

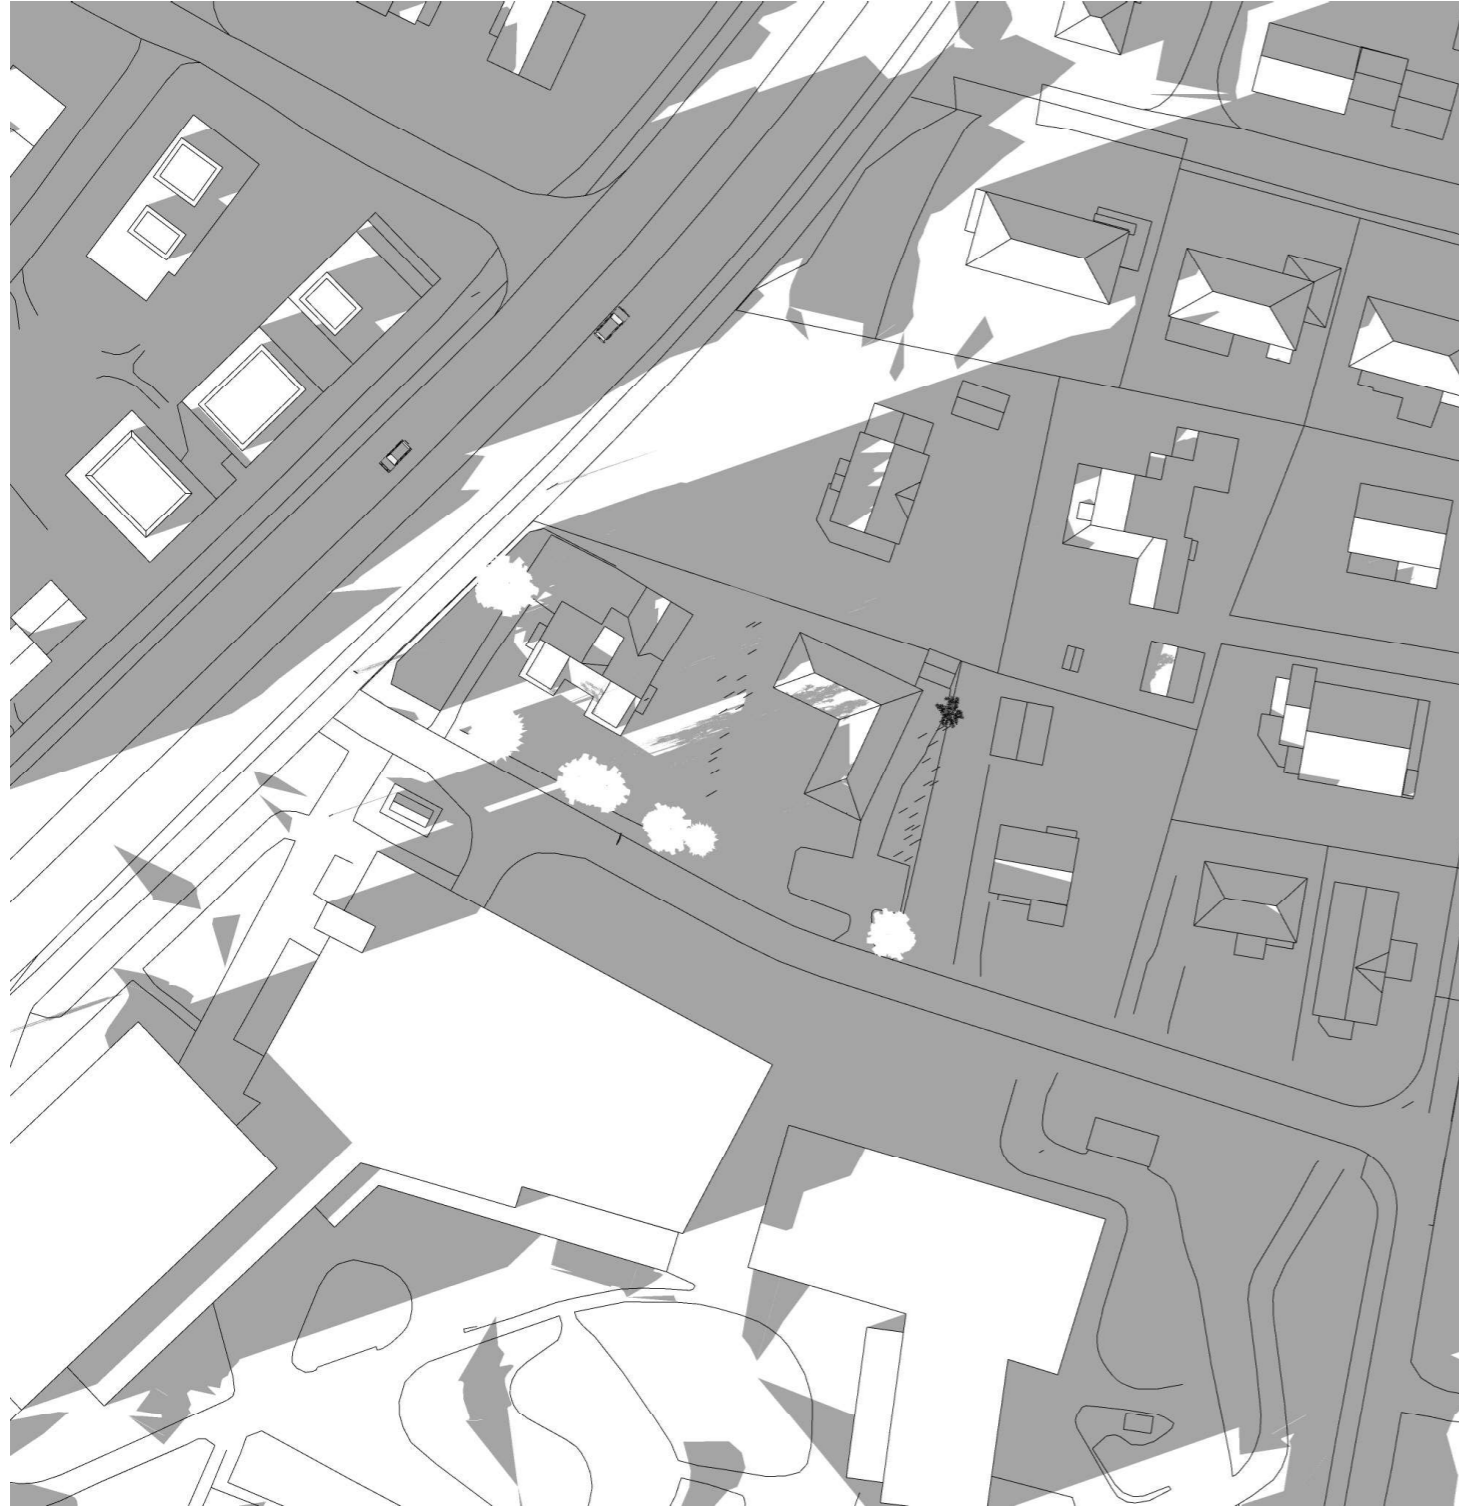

17:00

Dagens situasjon




Fagertunvegen 3, 5 og 7
Sol- og skyggediagram

Plan-ID r20180005

10/4 2019


WOLII
arkitekter

Solforhold 21. mars

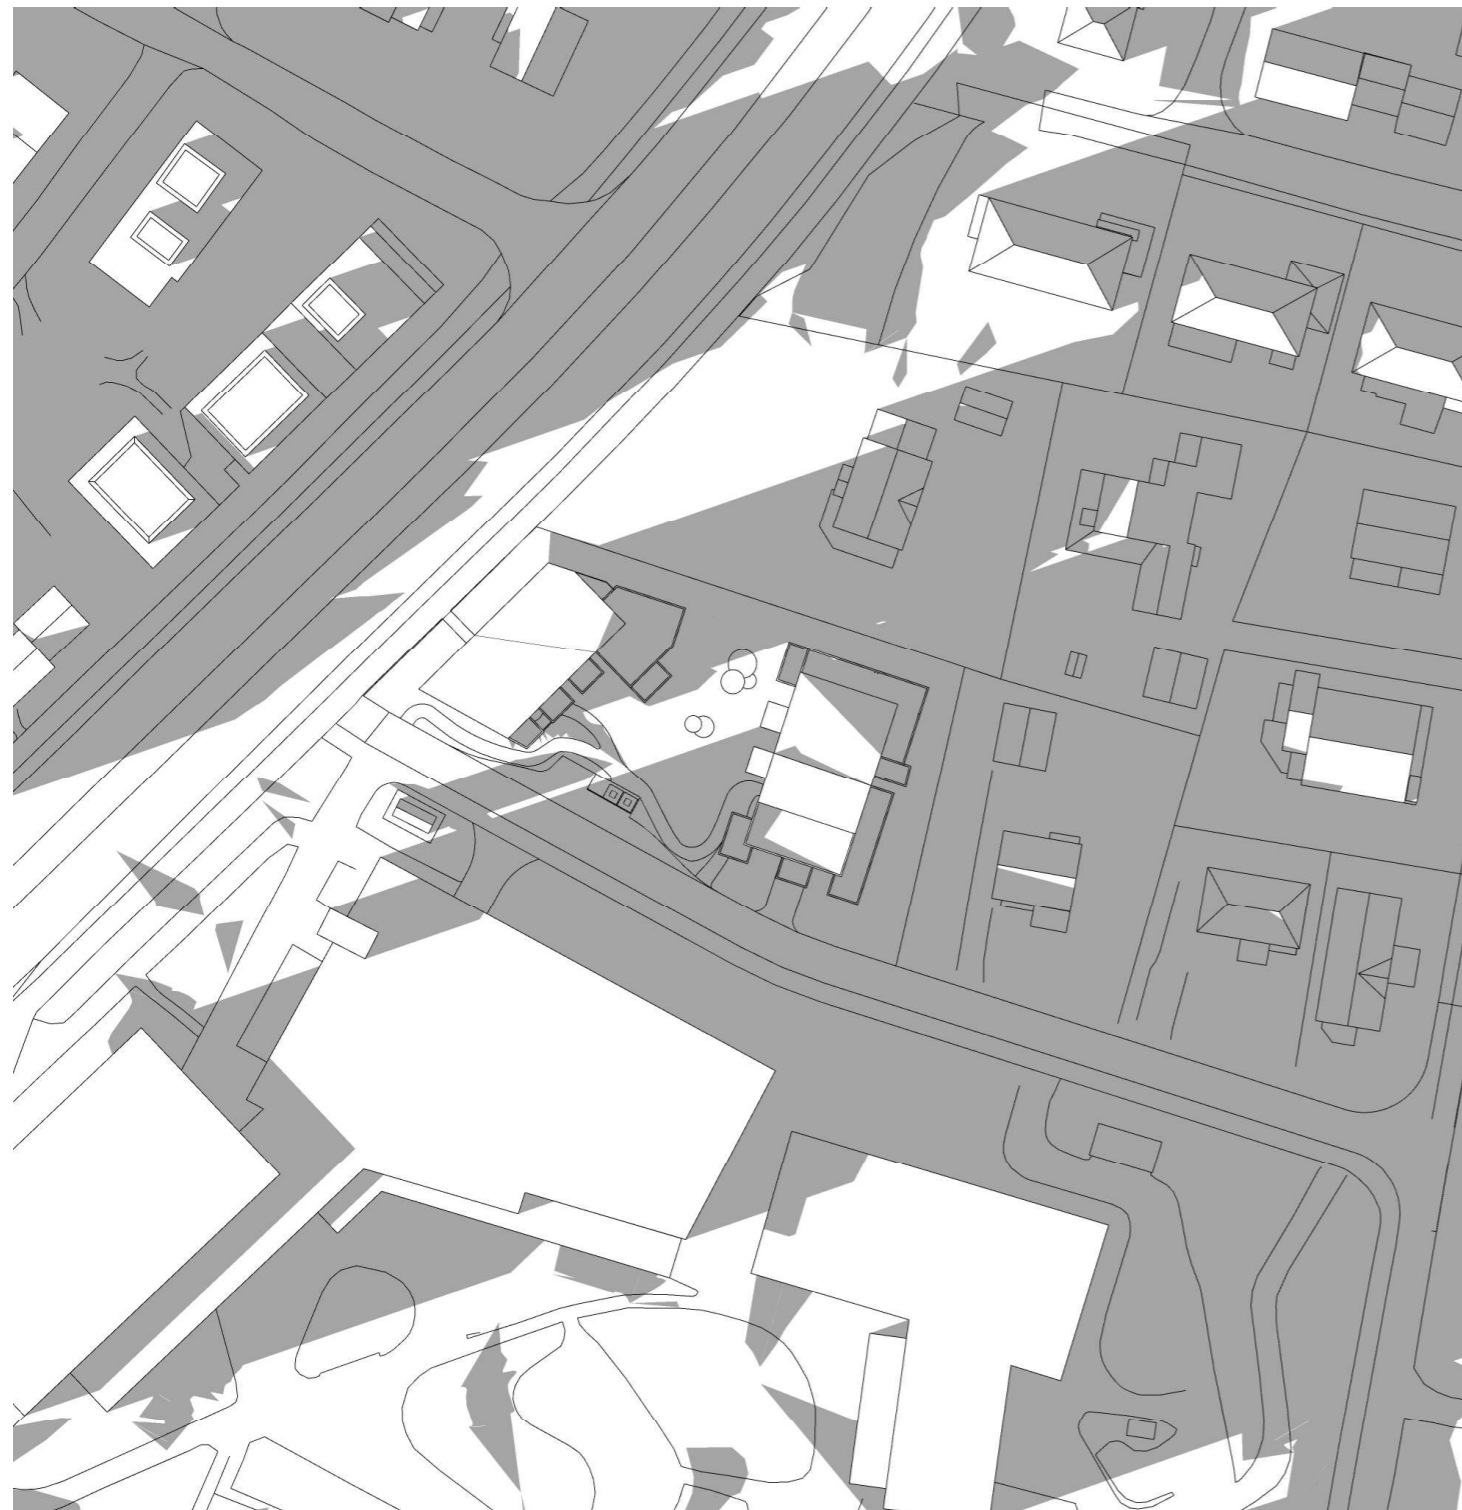

17:00

Planlagt situasjon

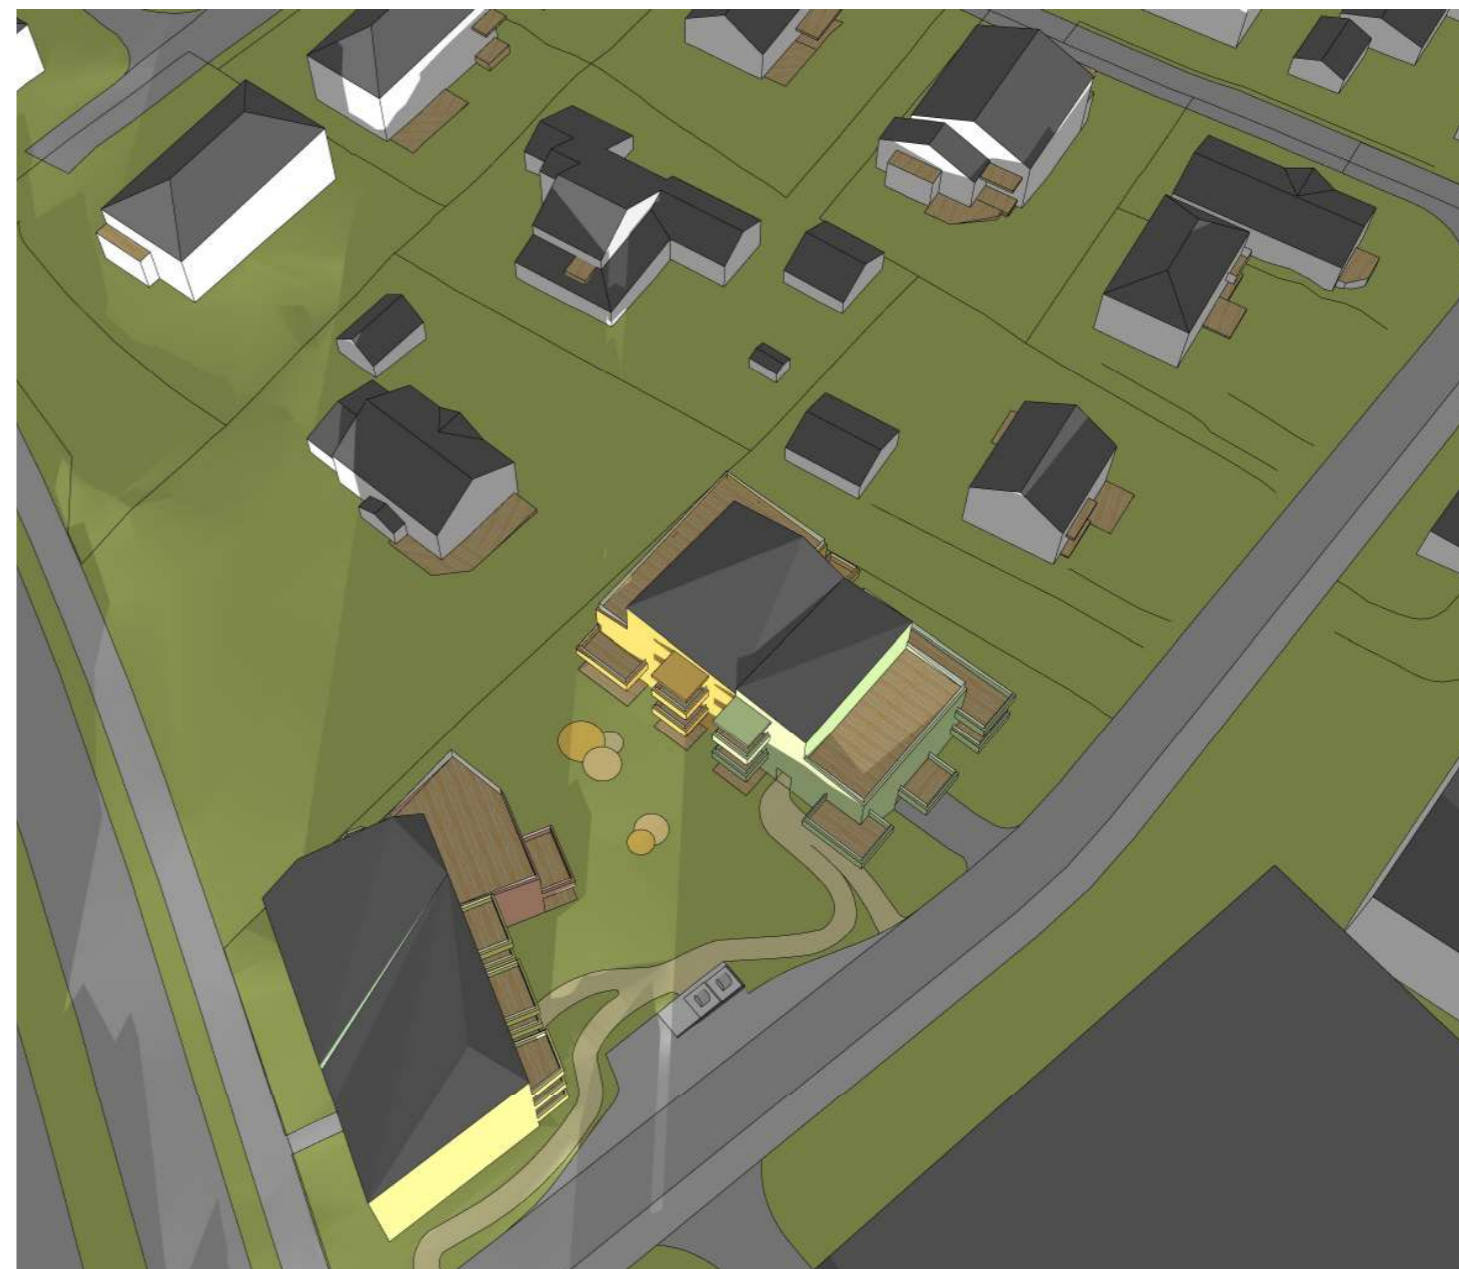

Fagertunvegen 3, 5 og 7
Sol- og skyggediagram

Plan-ID r20180005

10/4 2019

WOLII
arkitekter

Solforhold 22. april



09:00

Dagens situasjon



Fagertunvegen 3, 5 og 7
Sol- og skyggediagram

Plan-ID r20180005

10/4 2019


WOLII
arkitekter

Solforhold 22. april



09:00

Planlagt situasjon

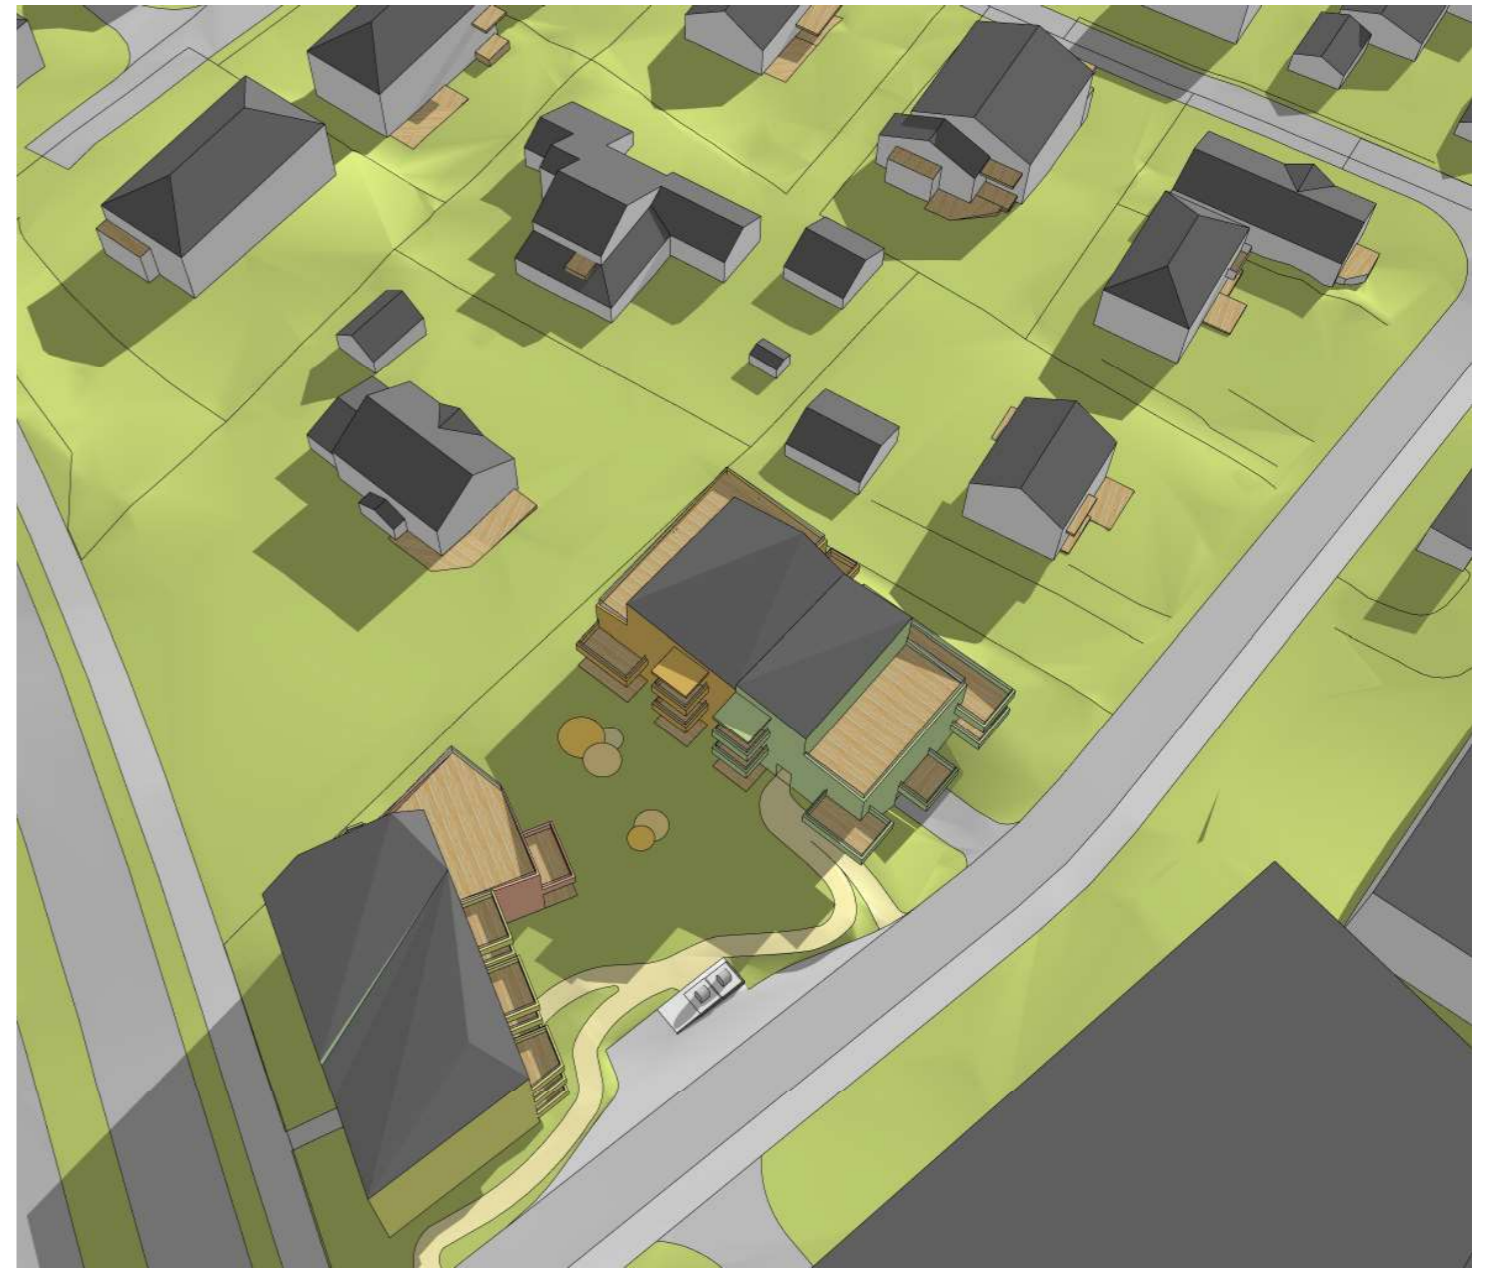

Fagertunvegen 3, 5 og 7
Sol- og skyggediagram

Plan-ID r20180005

10/4 2019

WOLII
arkitekter

Solforhold 22. april



12:00

Dagens situasjon




Fagertunvegen 3, 5 og 7
Sol- og skyggediagram

Plan-ID r20180005

10/4 2019


WOLII
arkitekter

Solforhold 22. april

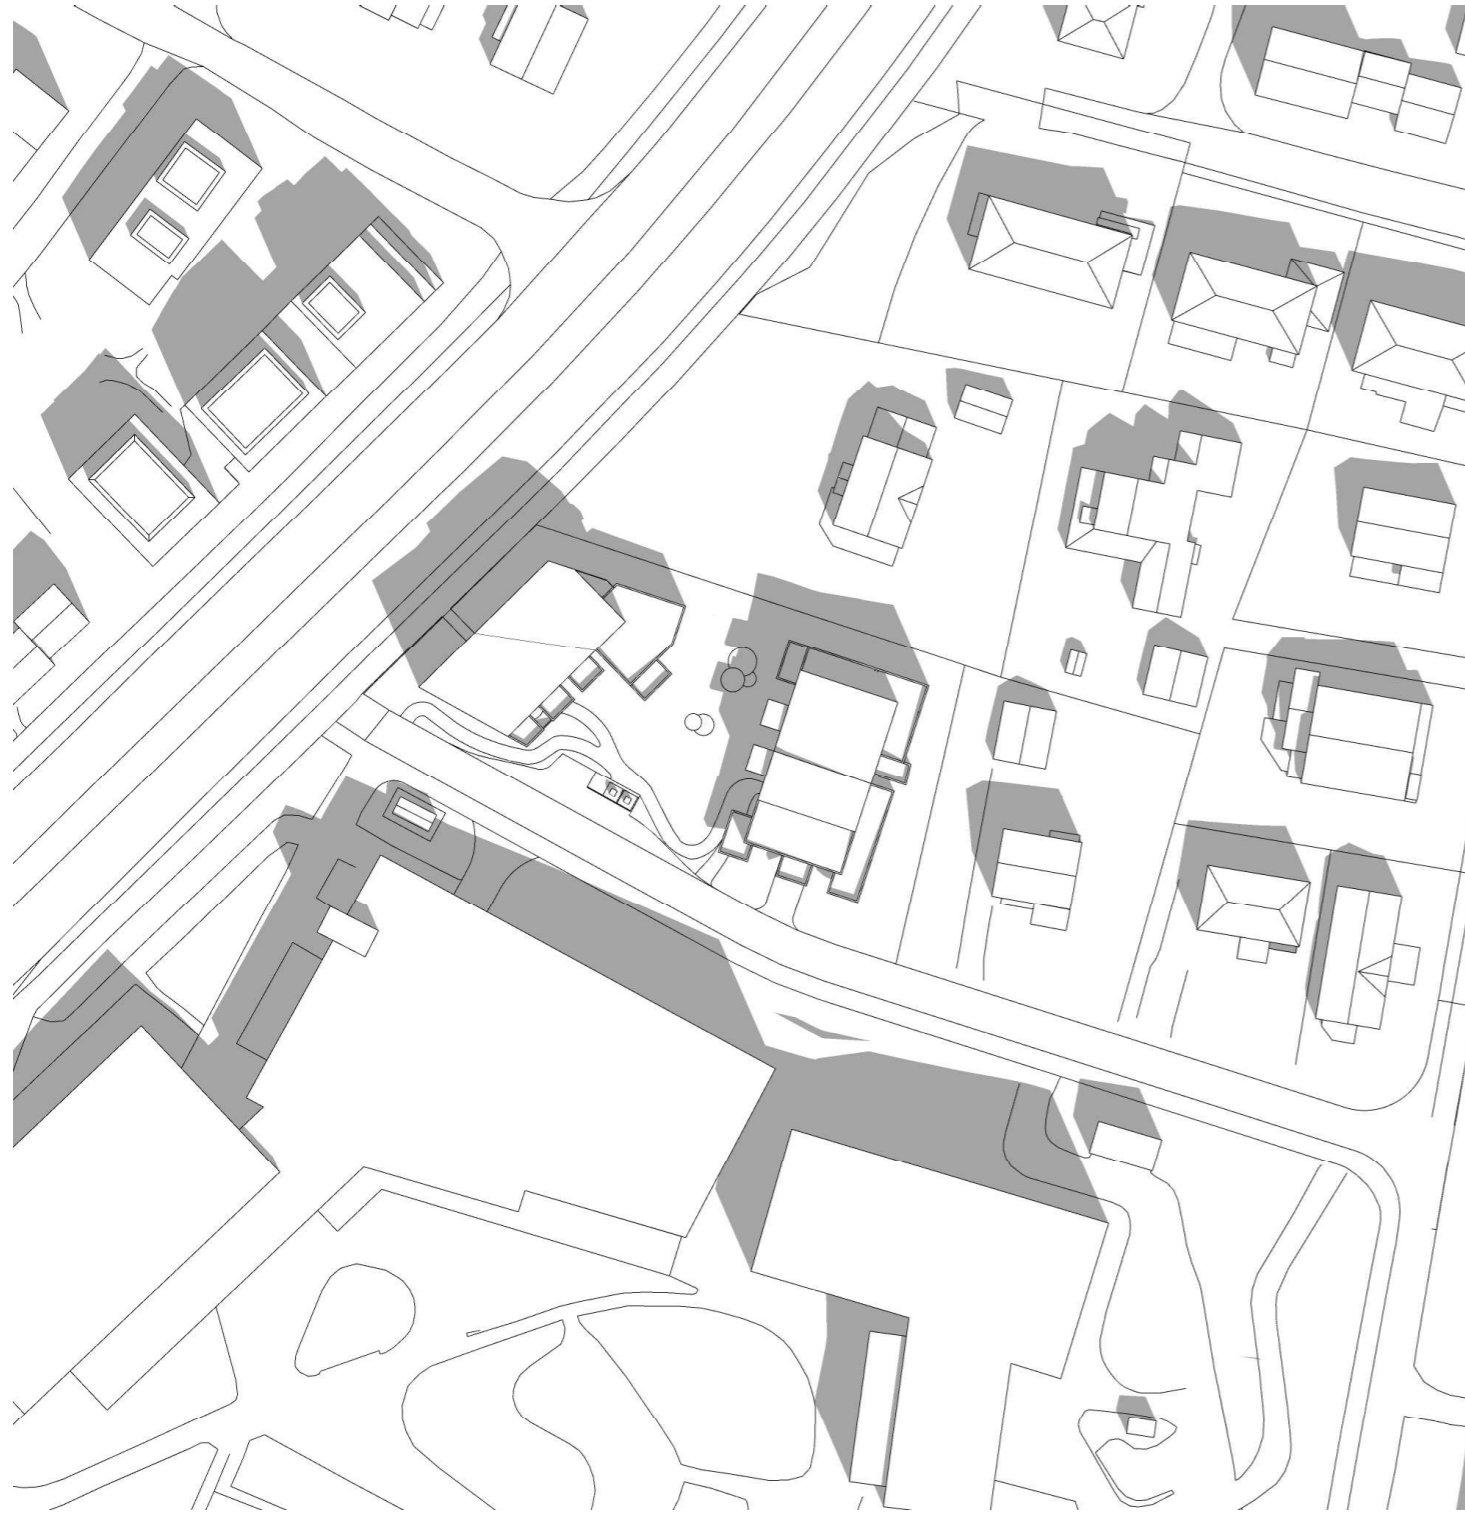

12:00

Planlagt situasjon

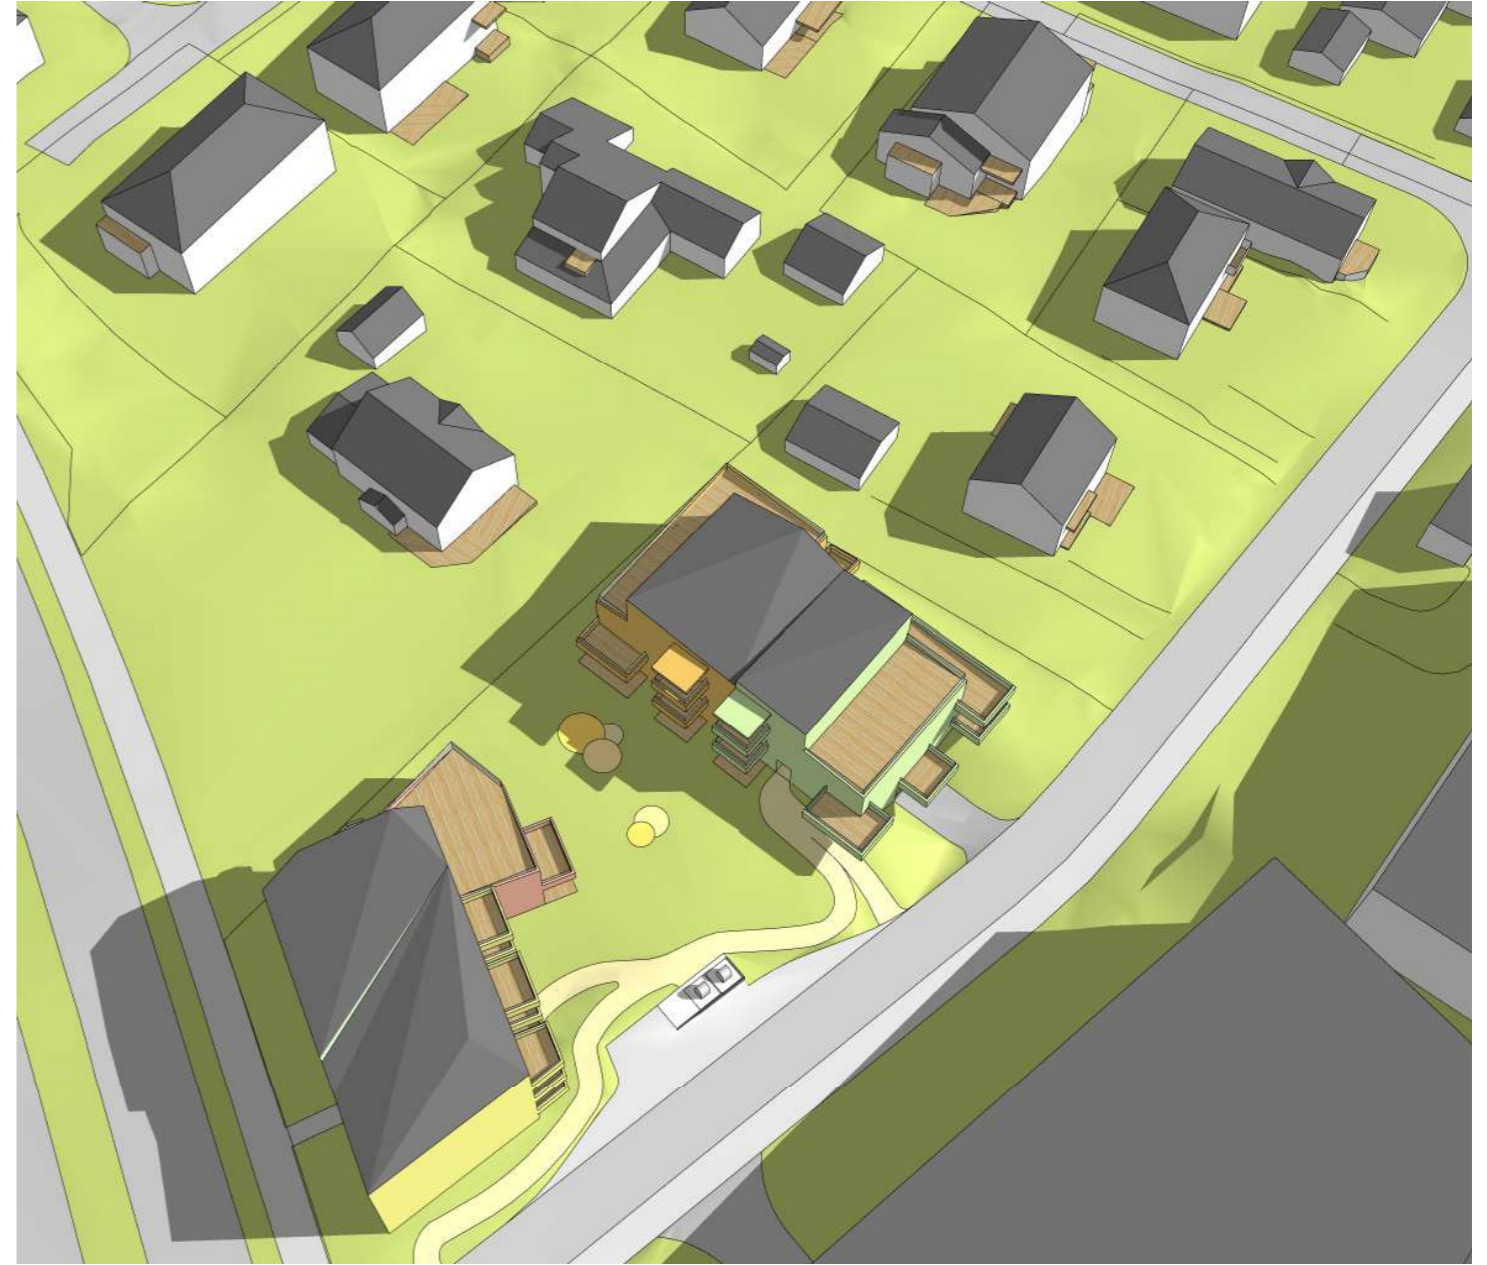

Fagertunvegen 3, 5 og 7
Sol- og skyggediagram

Plan-ID r20180005

10/4 2019

WOLII
arkitekter

Solforhold 22. april



15:00

Dagens situasjon



Fagertunvegen 3, 5 og 7
Sol- og skyggediagram

Plan-ID r20180005

10/4 2019


WOLII
arkitekter

Solforhold 22. april



15:00

Planlagt situasjon

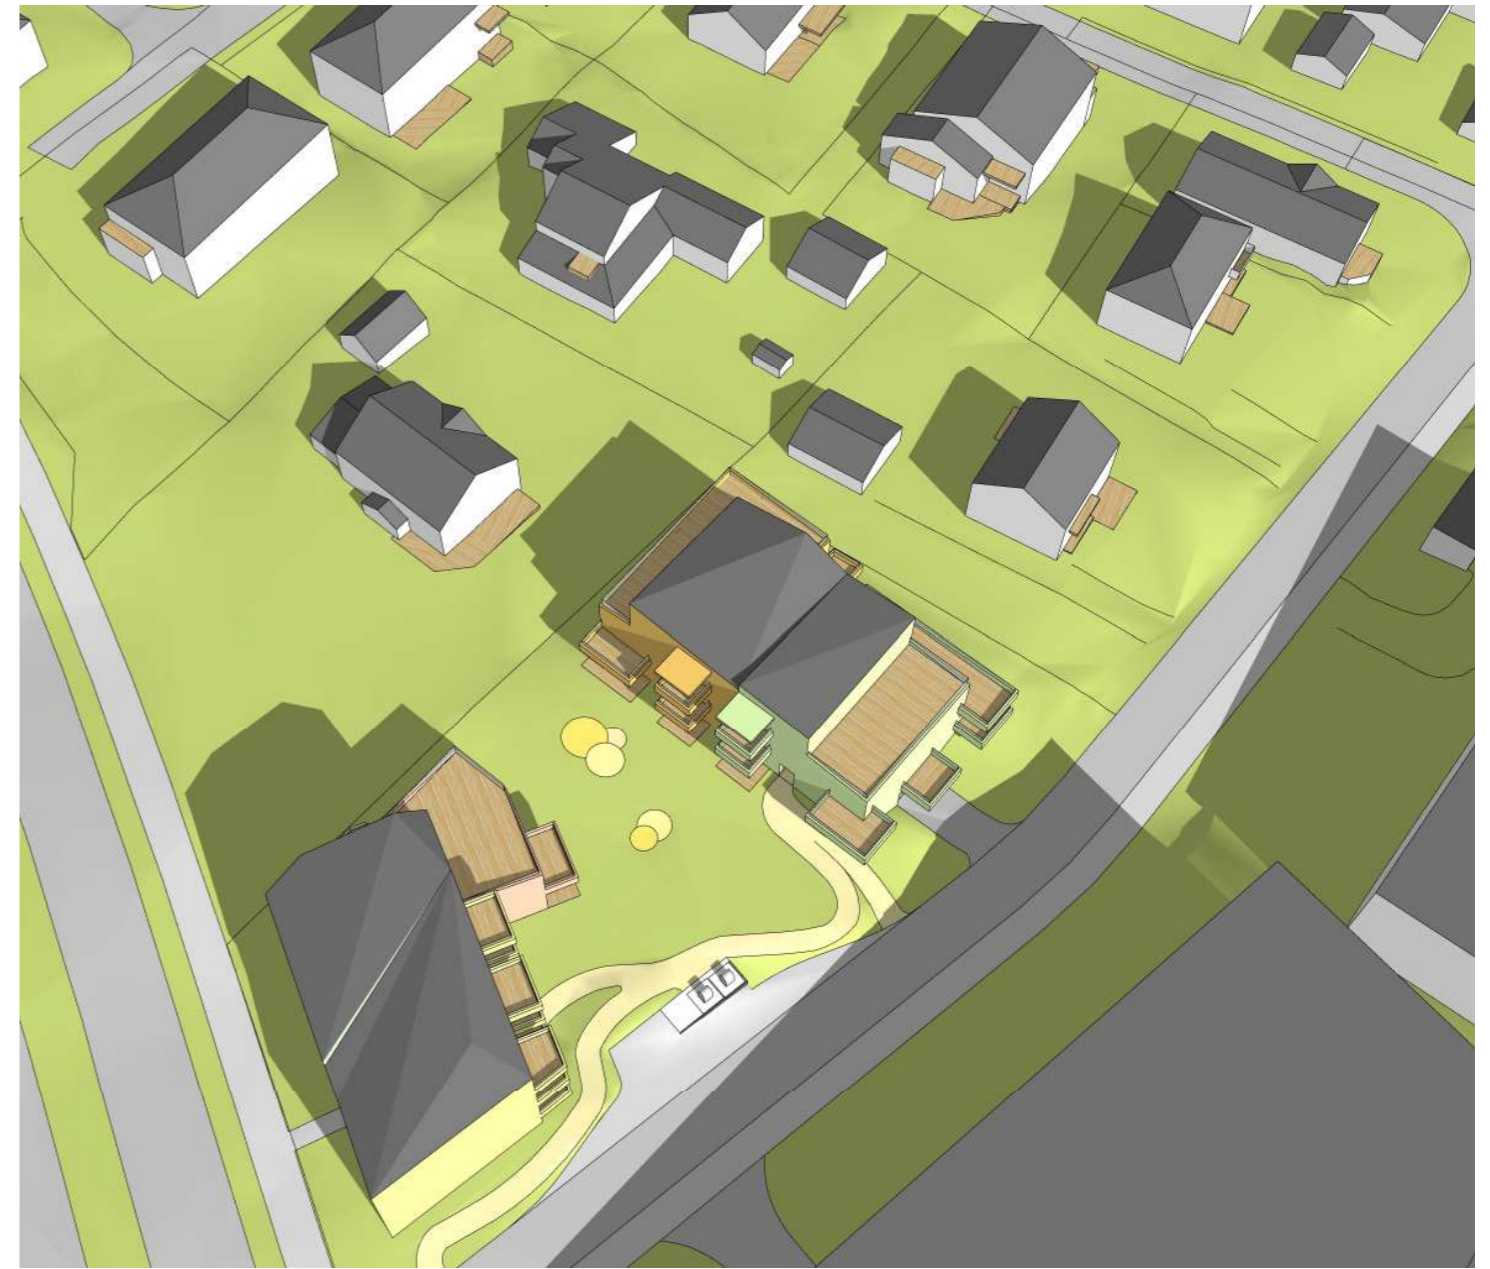


Fagertunvegen 3, 5 og 7
Sol- og skyggediagram

Plan-ID r20180005

10/4 2019


WOLII
arkitekter

Solforhold 22. april

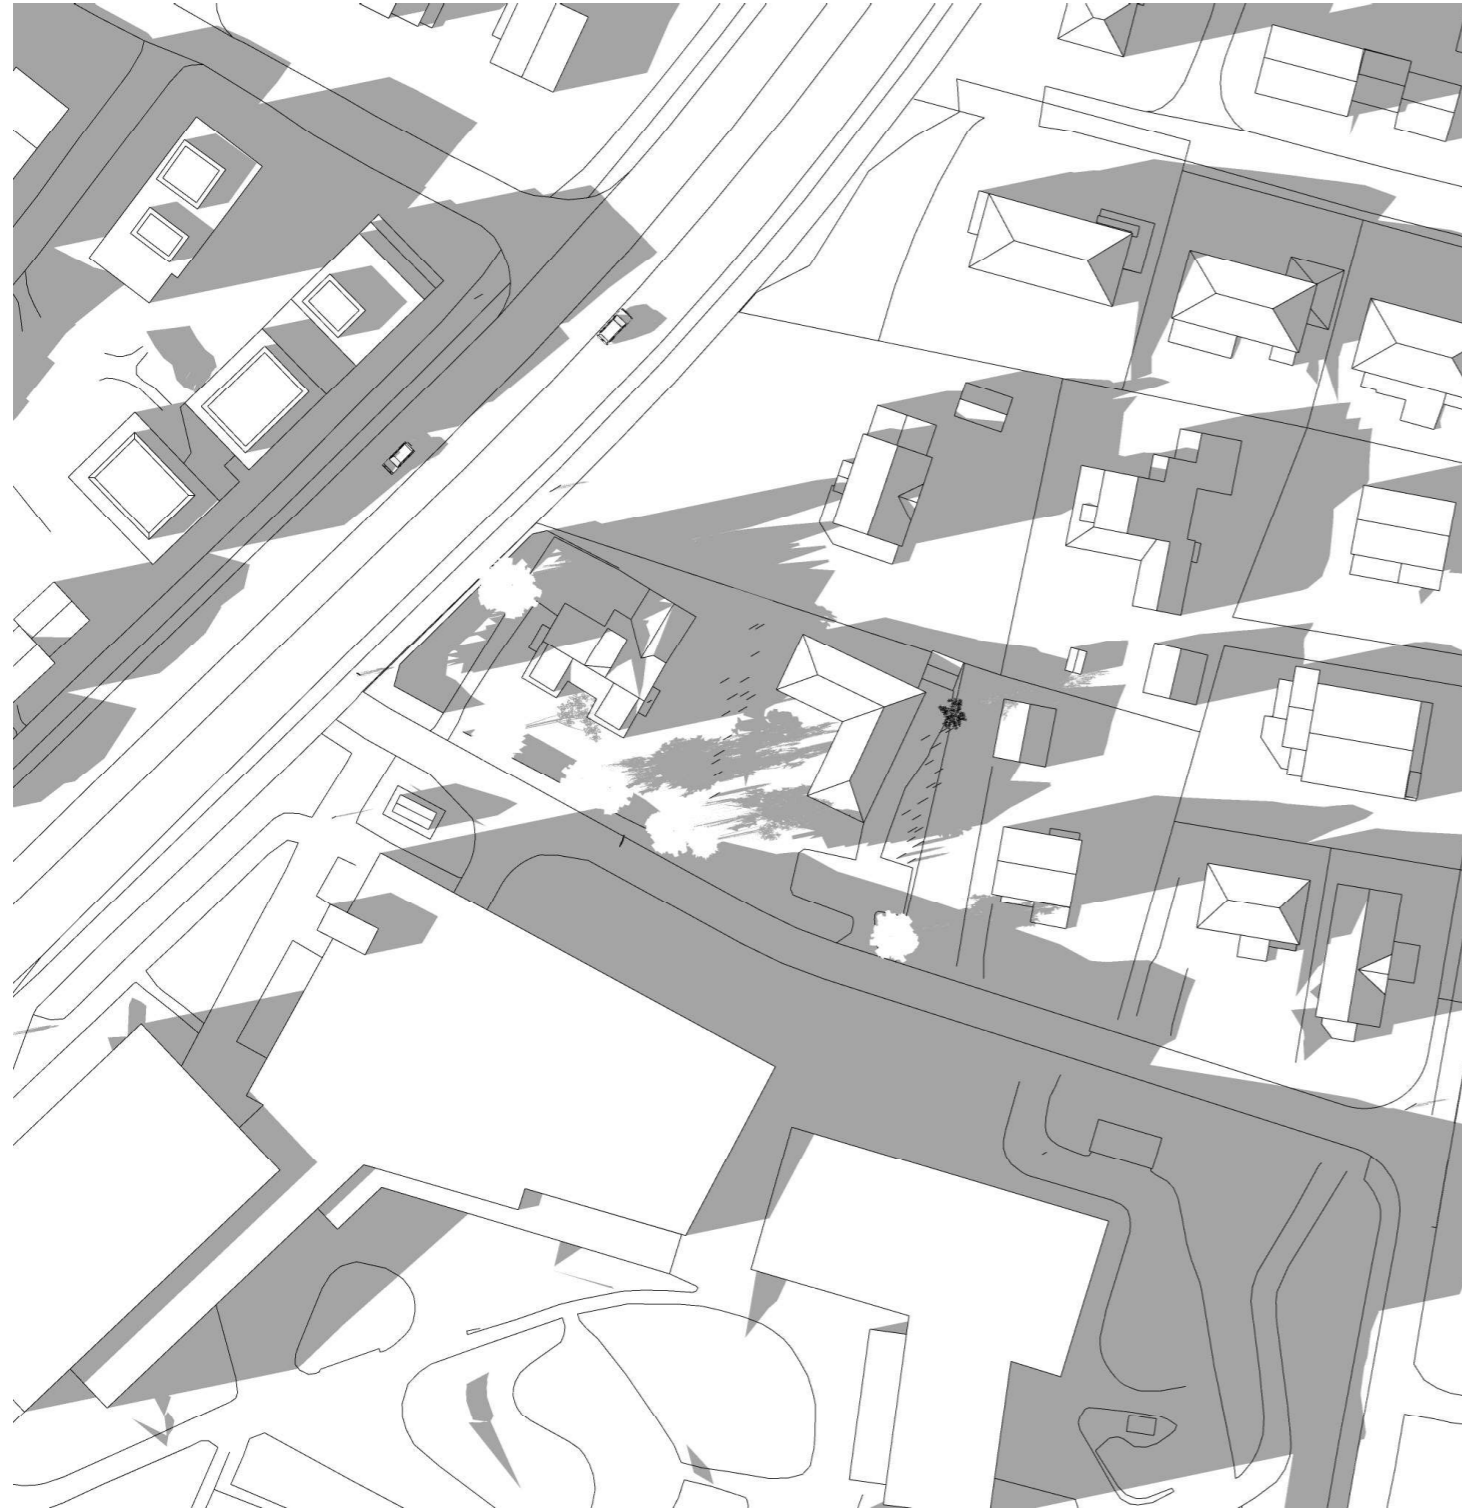

18:00

Dagens situasjon

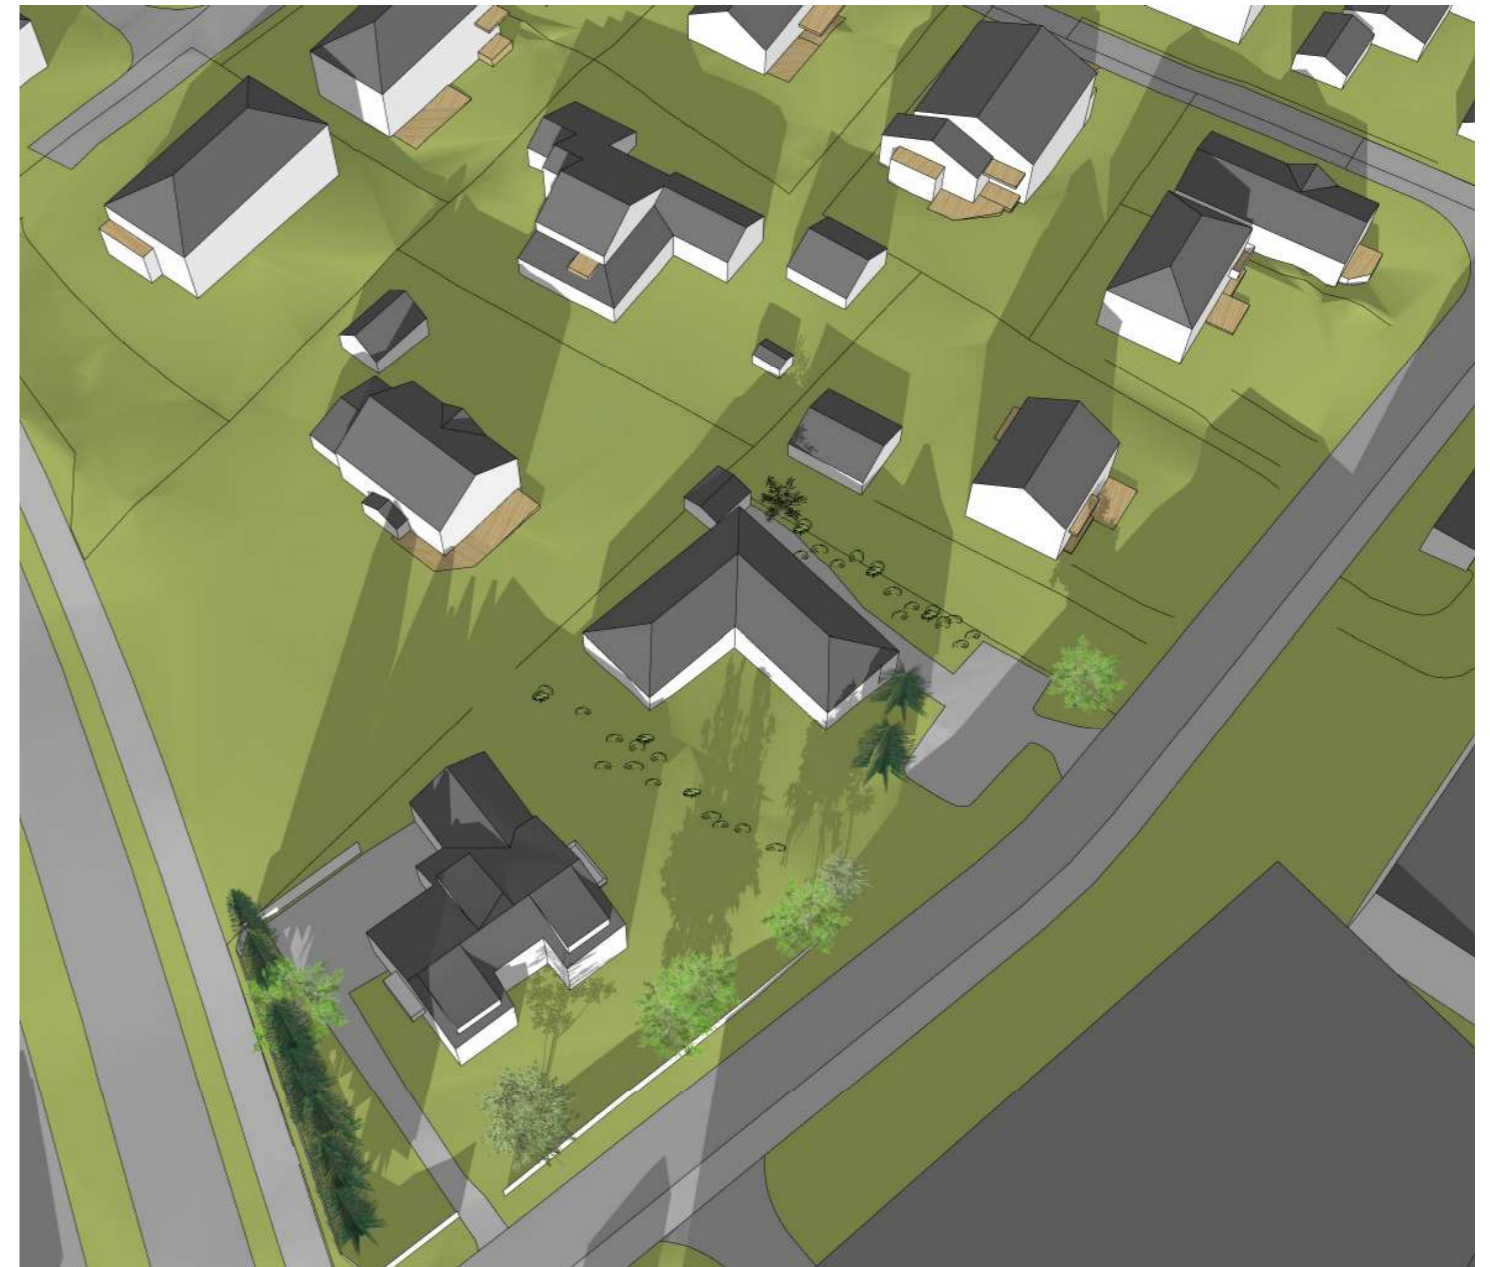


Fagertunvegen 3, 5 og 7
Sol- og skyggediagram

Plan-ID r20180005

10/4 2019


WOLII
arkitekter

Solforhold 22. april

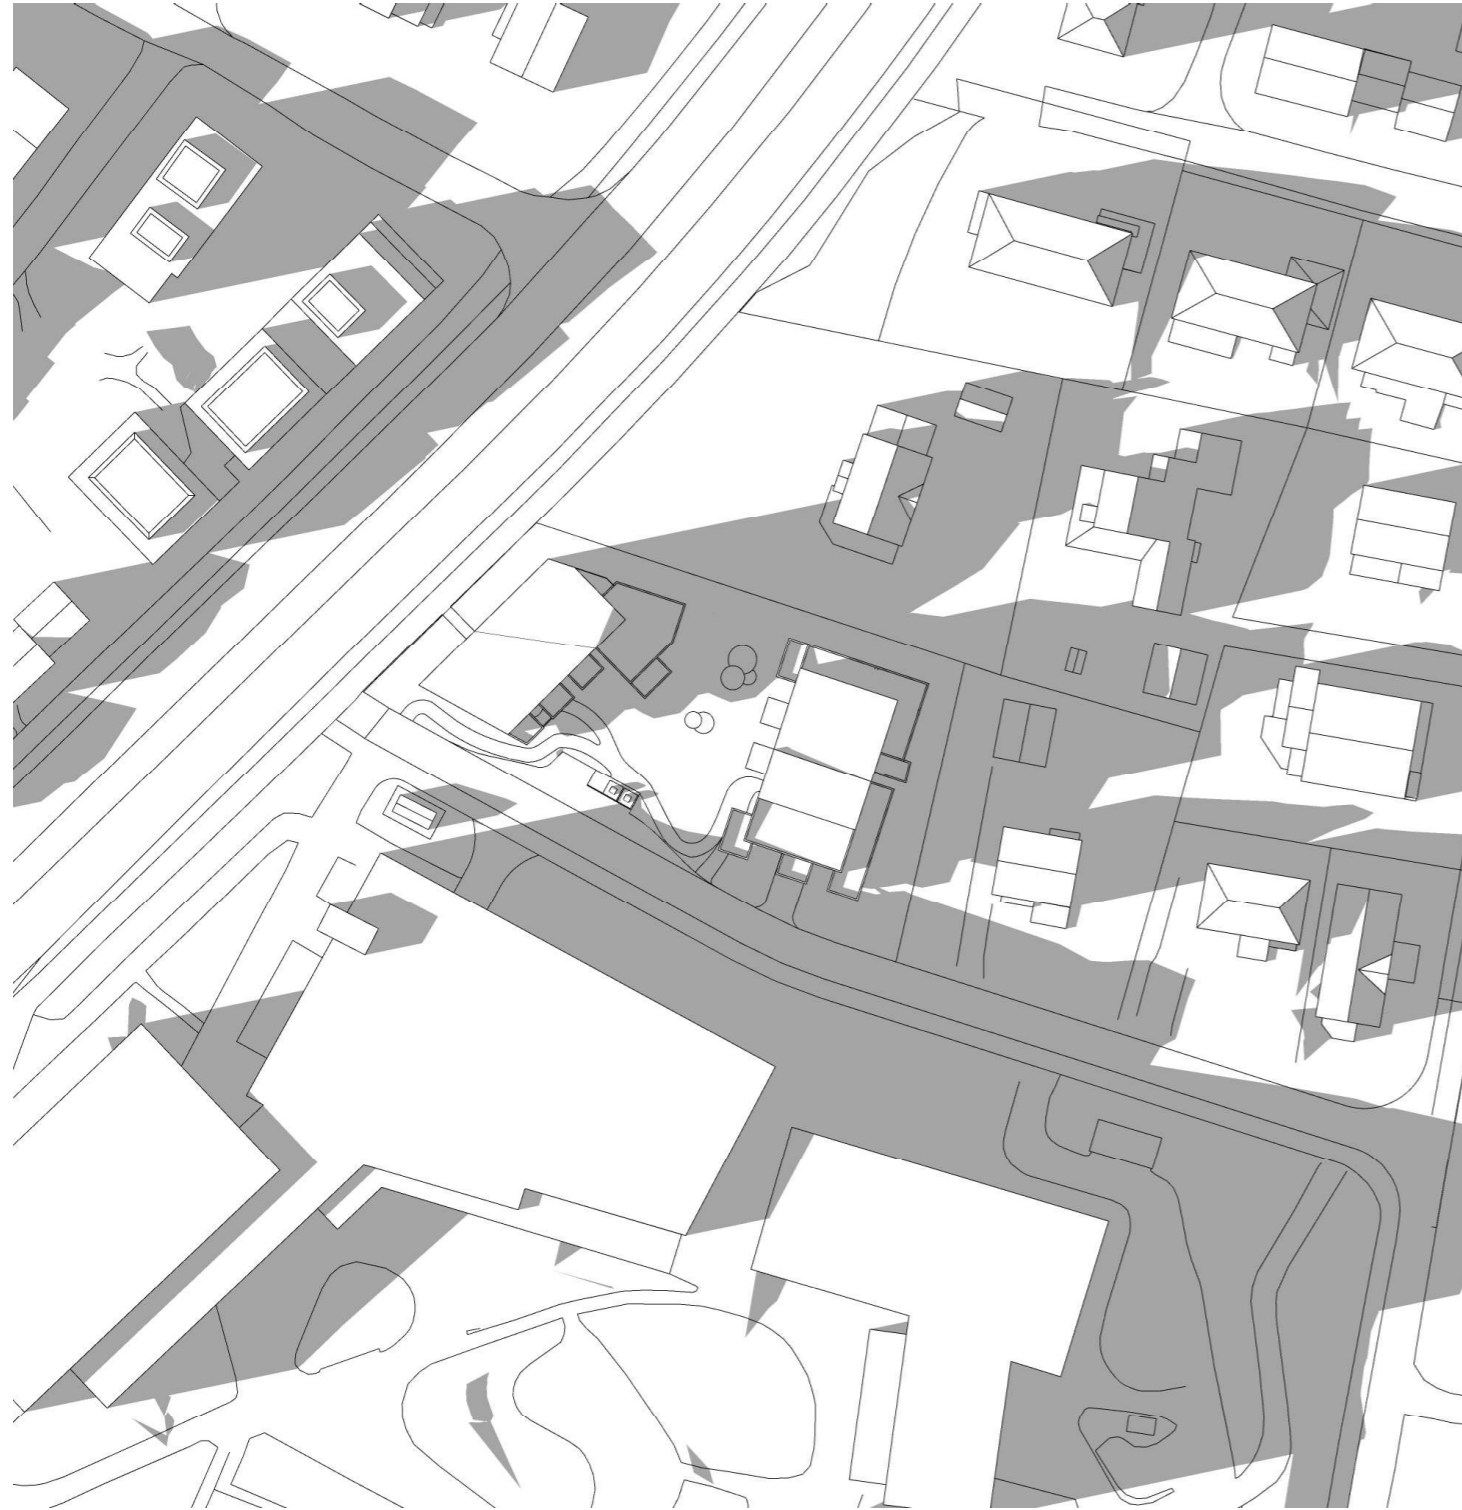

18:00

Planlagt situasjon

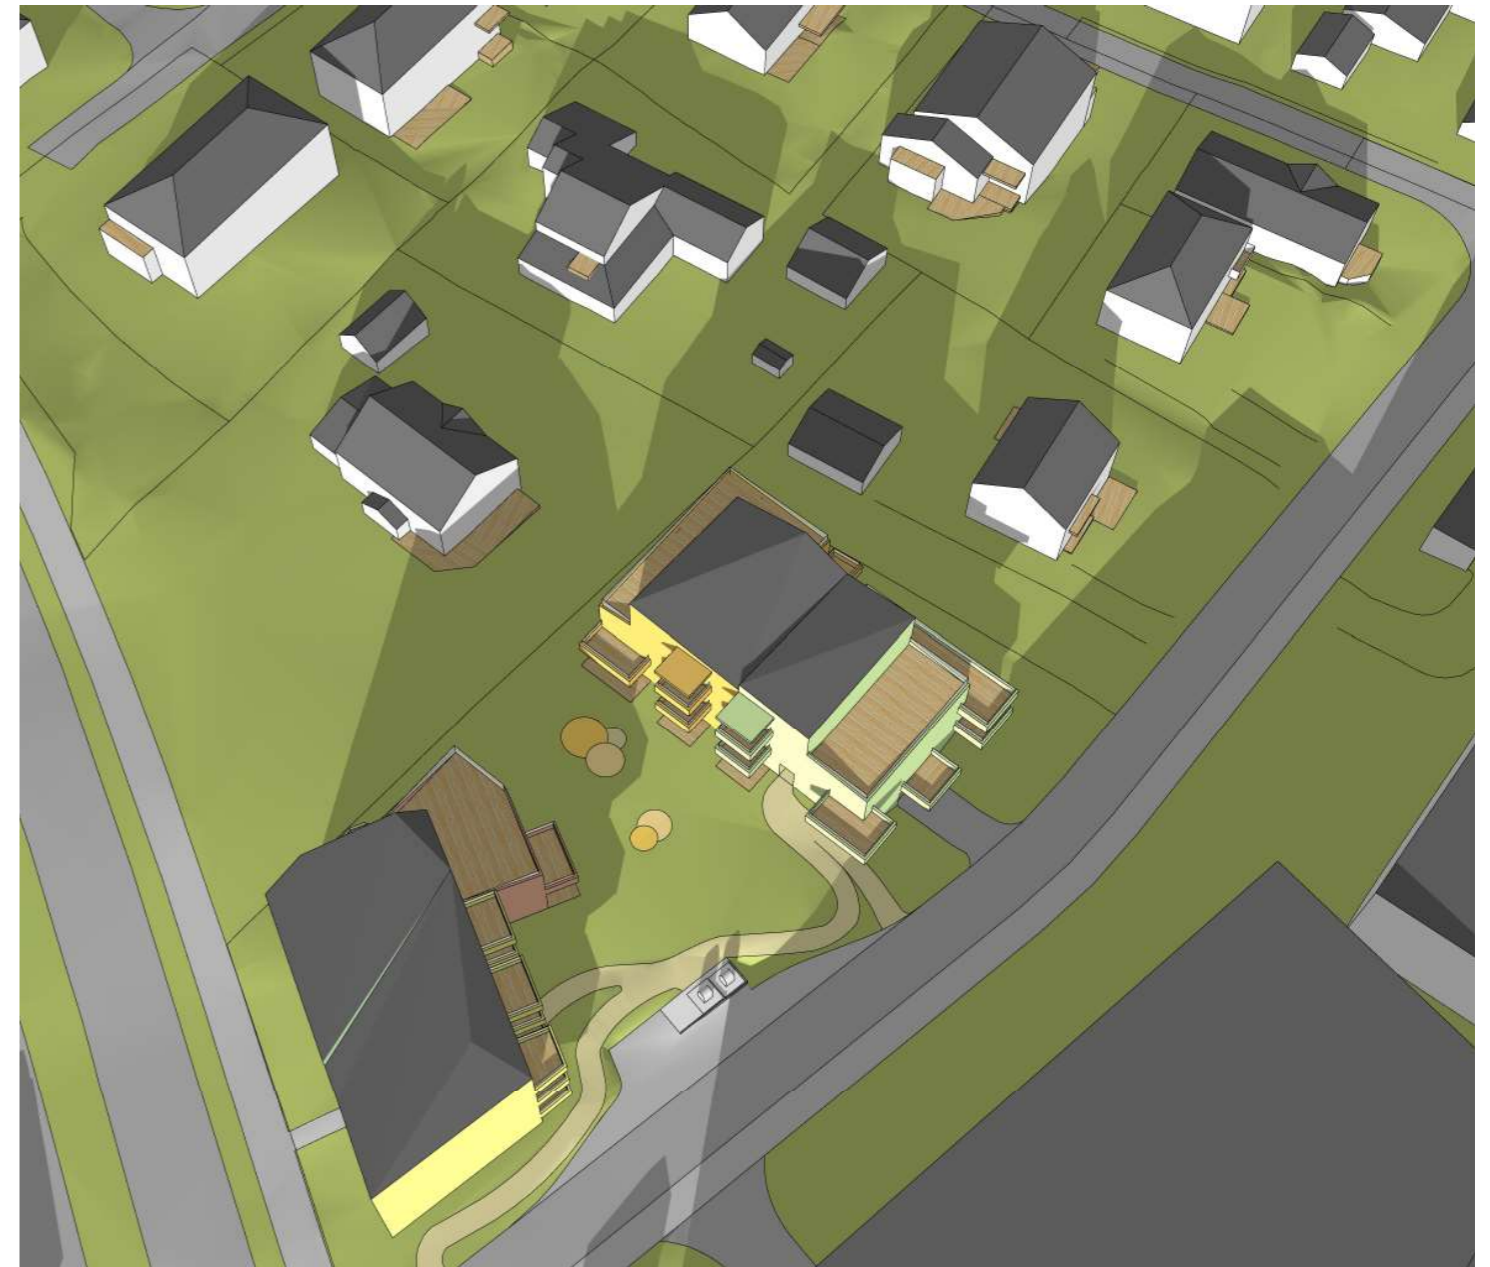

Fagertunvegen 3, 5 og 7
Sol- og skyggediagram

Plan-ID r20180005

10/4 2019

WOLII
arkitekter

Solforhold 17. mai



09:00

Dagens situasjon



Fagertunvegen 3, 5 og 7
Sol- og skyggediagram

Plan-ID r20180005

10/4 2019


WOLII
arkitekter

Solforhold 17. mai



09:00

Planlagt situasjon

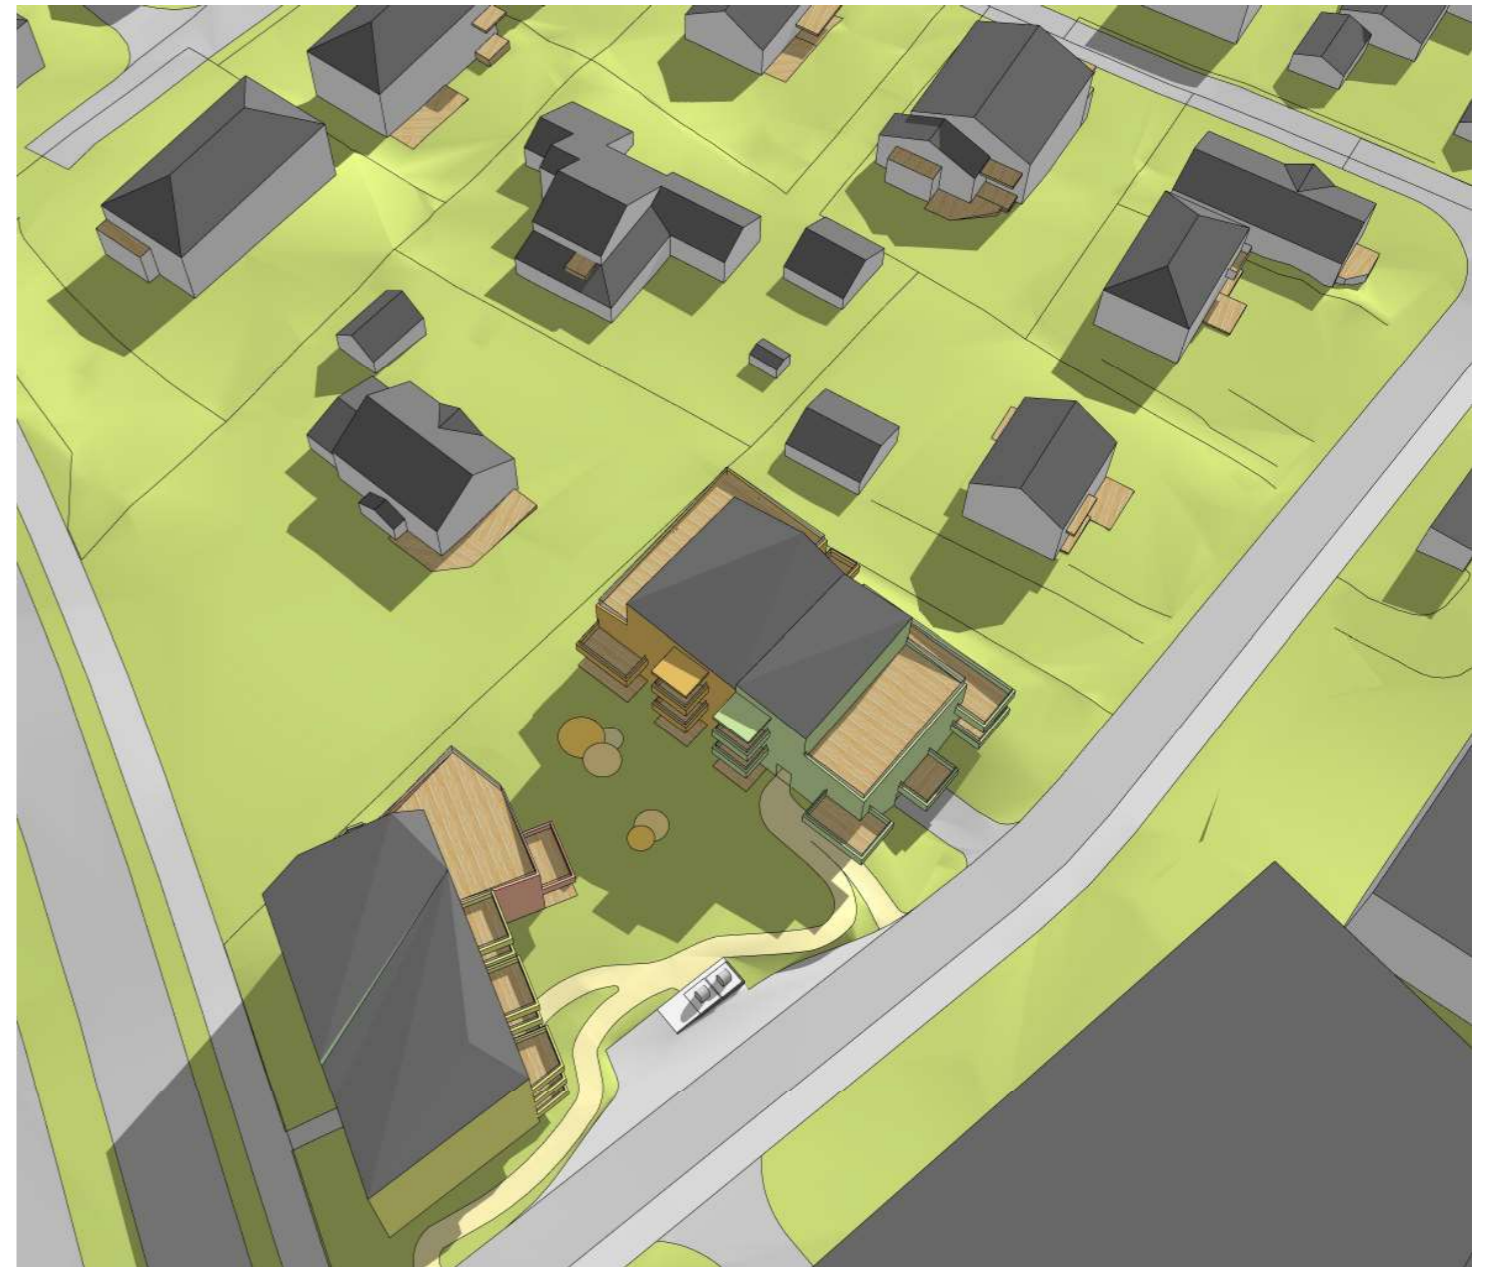

Fagertunvegen 3, 5 og 7
Sol- og skyggediagram

Plan-ID r20180005

10/4 2019

WOLII
arkitekter

Solforhold 17. mai



12:00

Dagens situasjon




Fagertunvegen 3, 5 og 7
Sol- og skyggediagram

Plan-ID r20180005

10/4 2019


WOLII
arkitekter

Solforhold 17. mai

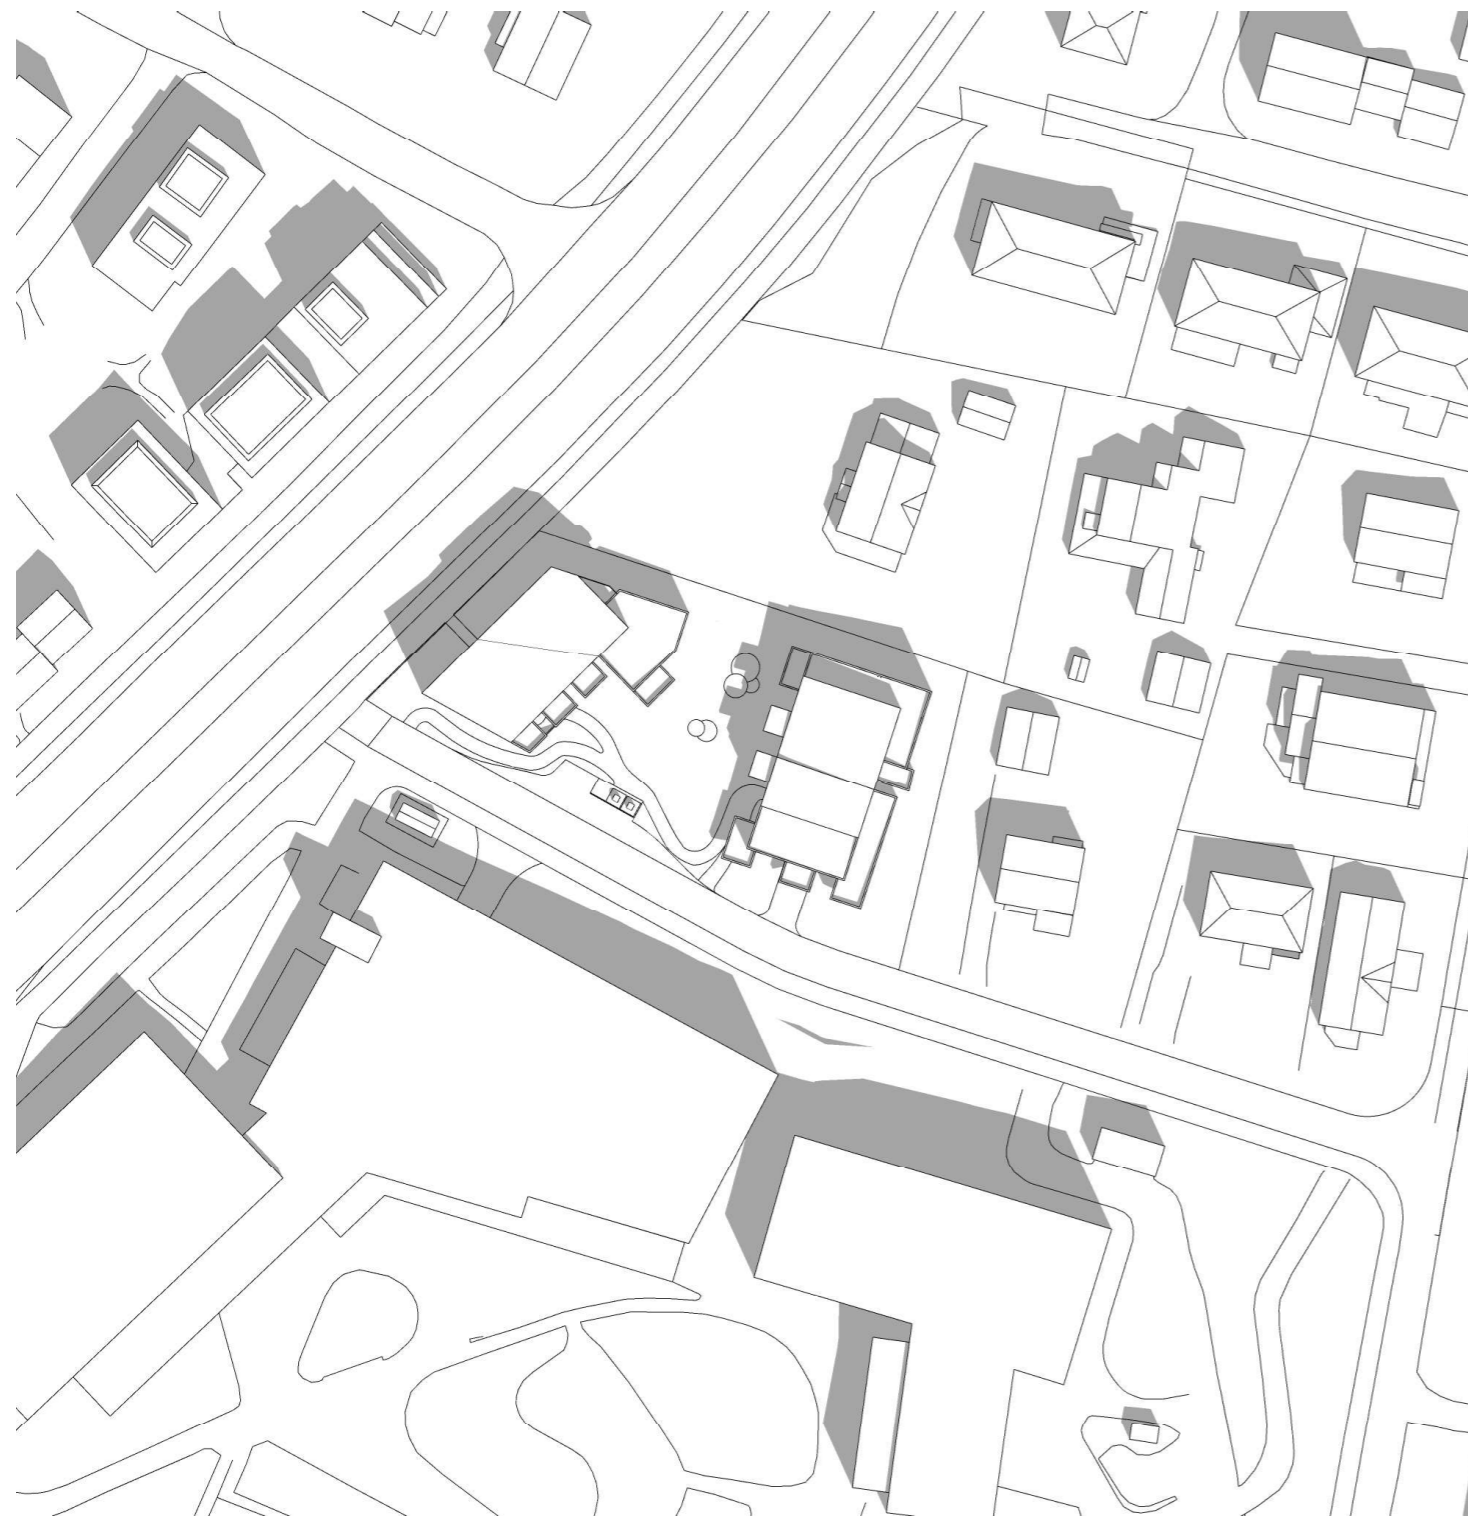

12:00

Planlagt situasjon

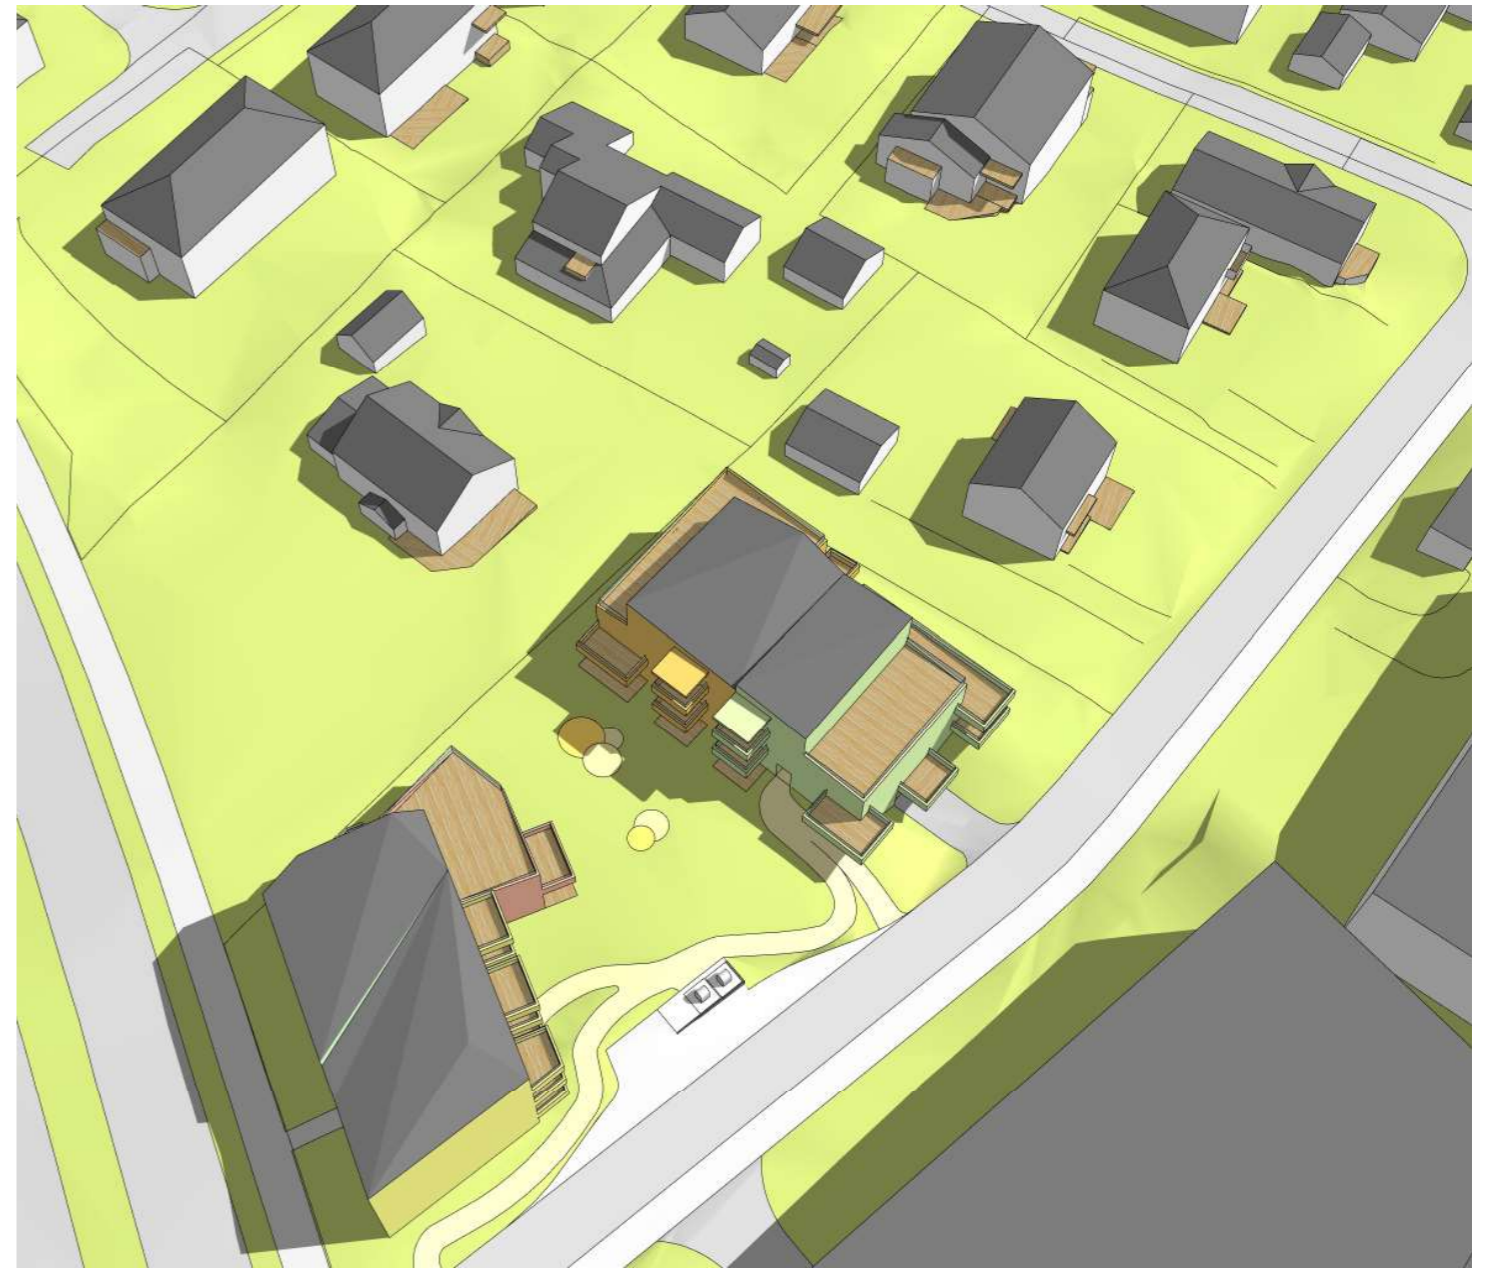

Fagertunvegen 3, 5 og 7
Sol- og skyggediagram

Plan-ID r20180005

10/4 2019

WOLII
arkitekter

Solforhold 17. mai



15:00

Dagens situasjon



Fagertunvegen 3, 5 og 7
Sol- og skyggediagram

Plan-ID r20180005

10/4 2019


WOLII
arkitekter

Solforhold 17. mai



15:00

Planlagt situasjon

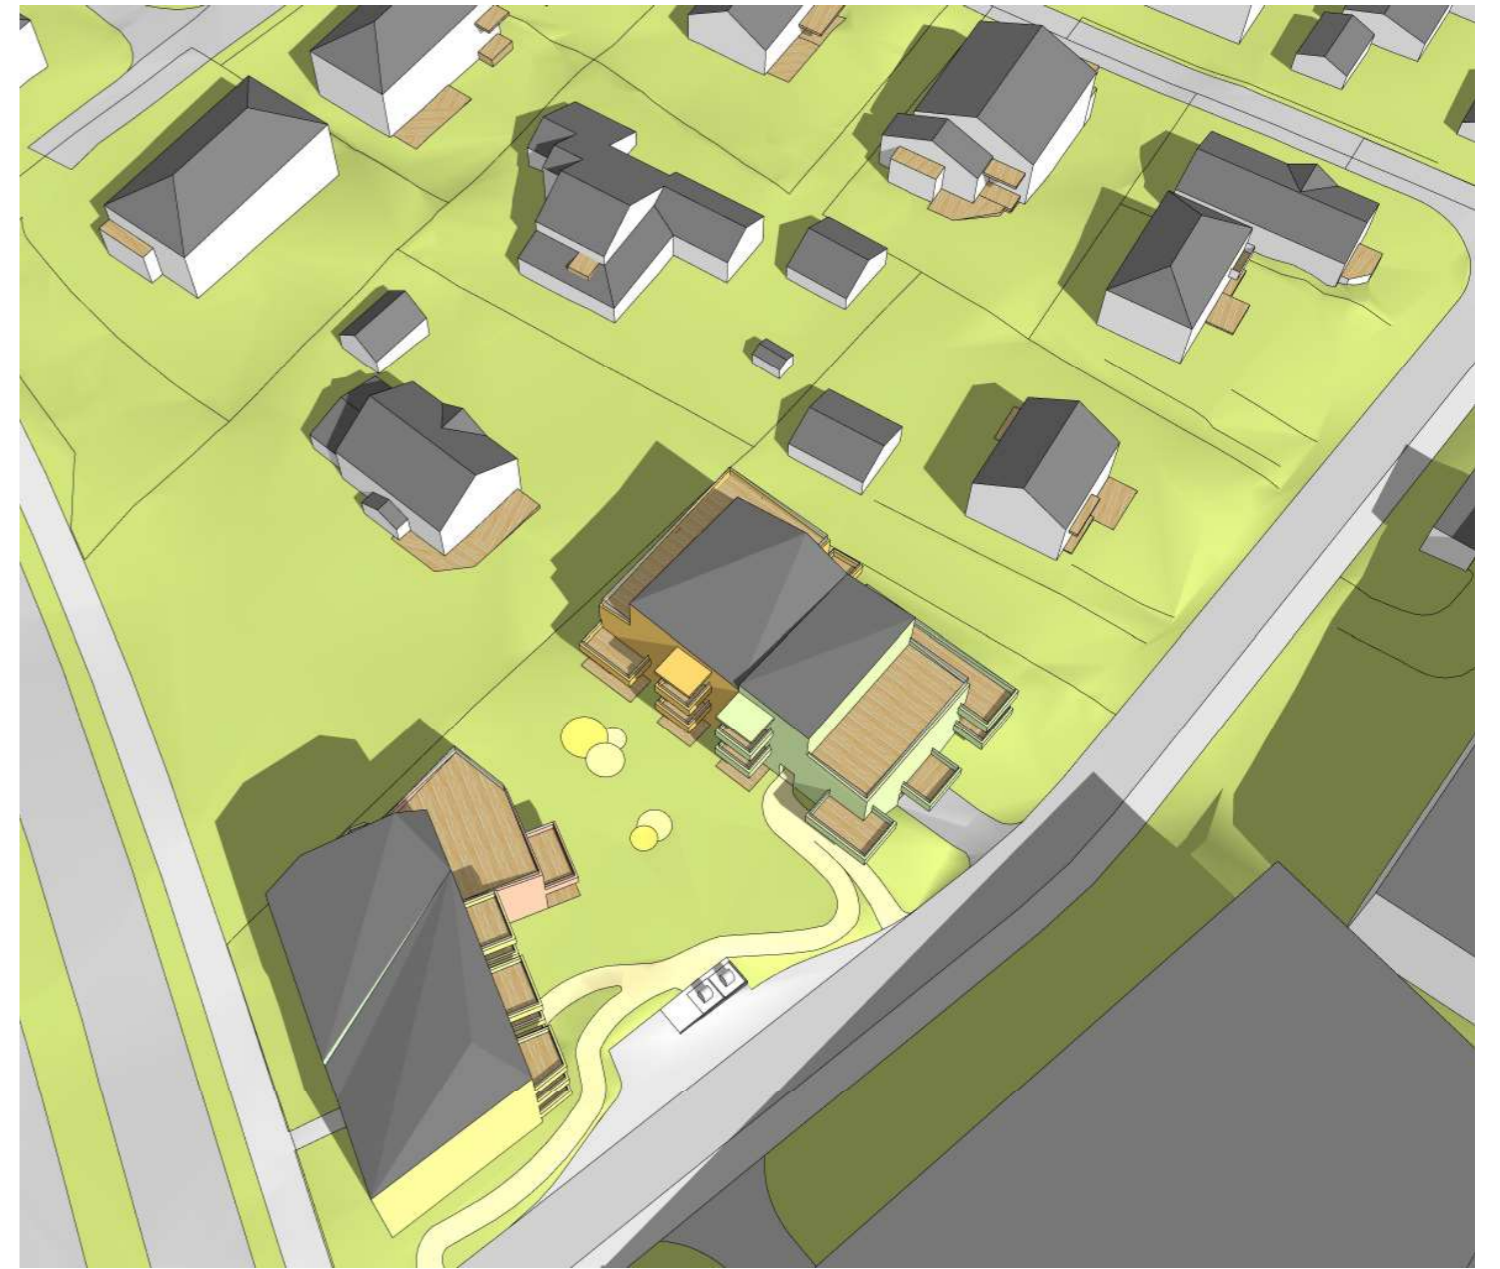


Fagertunvegen 3, 5 og 7
Sol- og skyggediagram

Plan-ID r20180005

10/4 2019


WOLII
arkitekter

Solforhold 17. mai

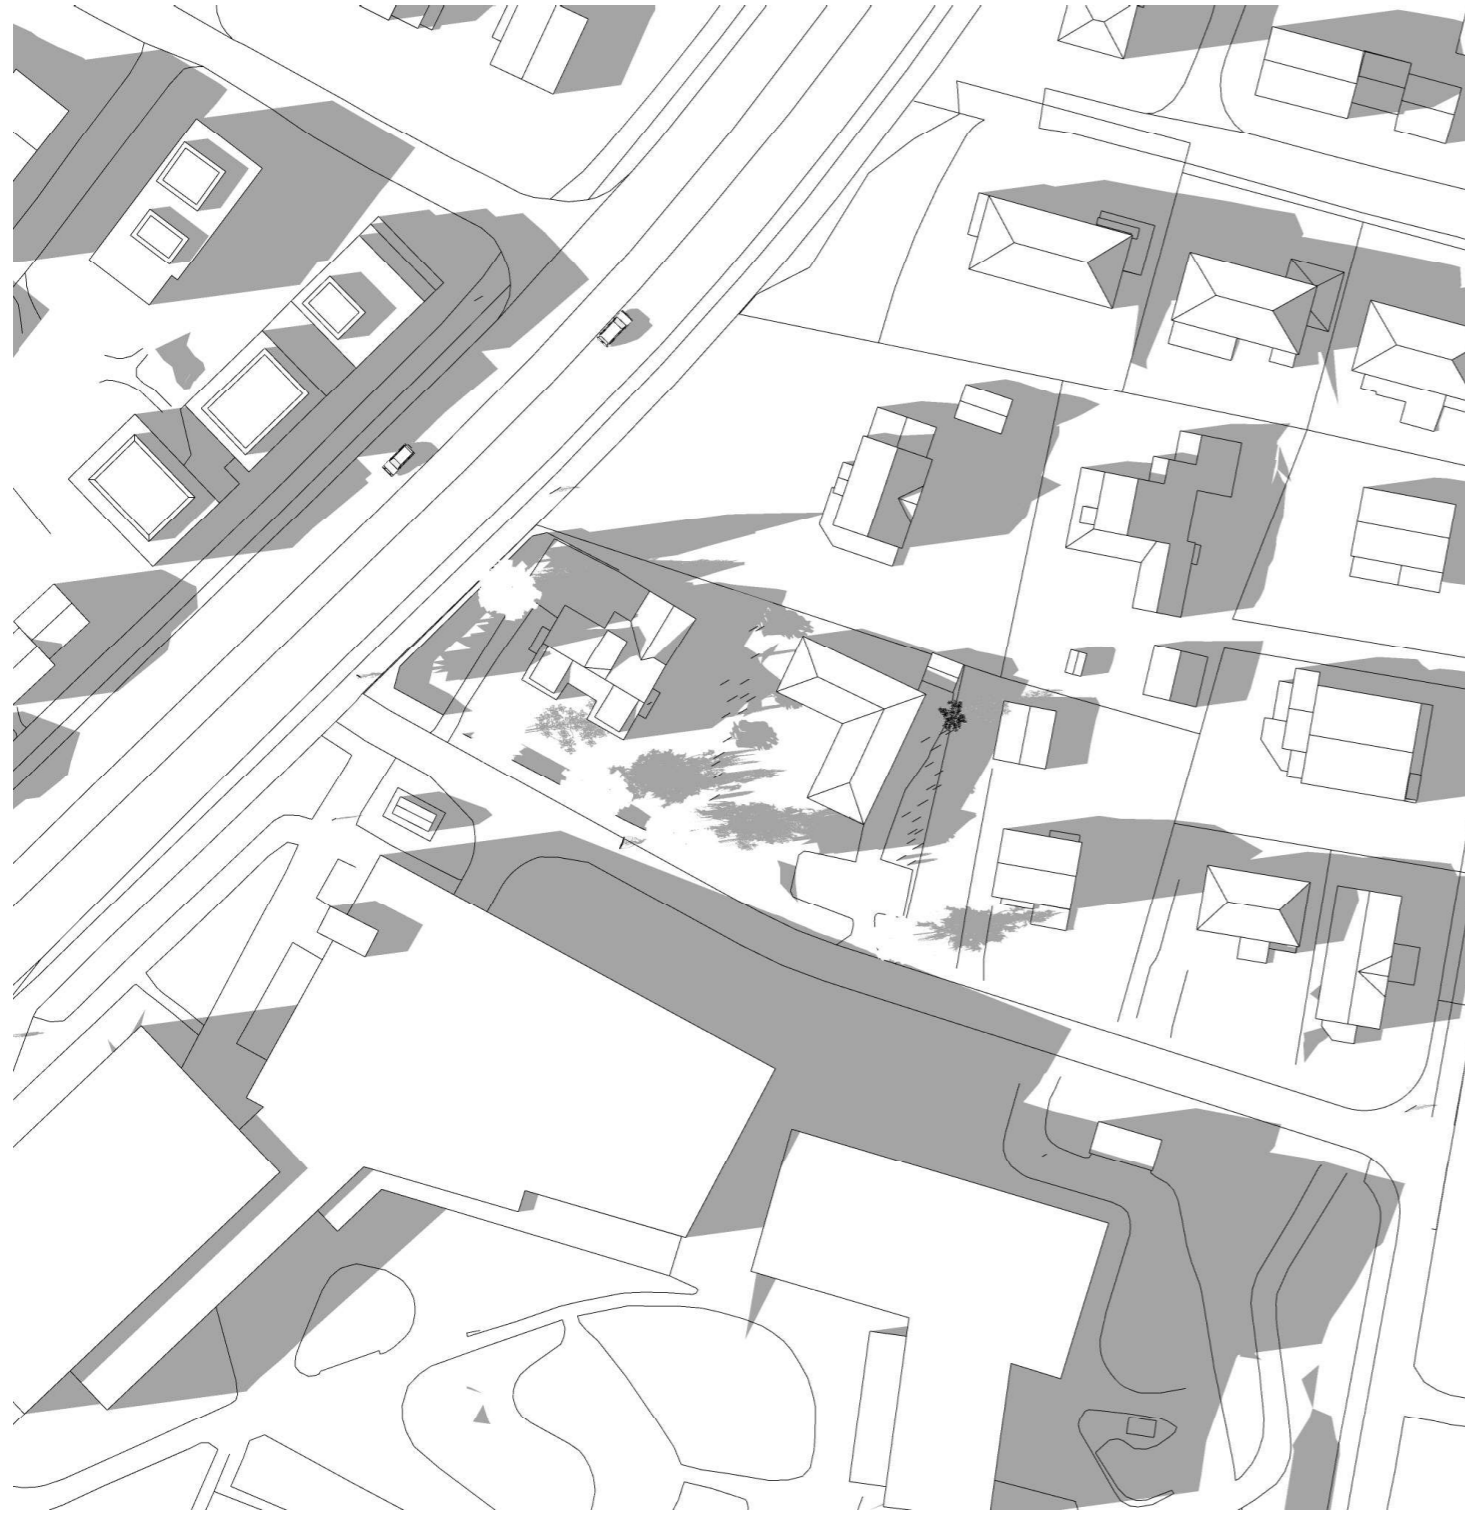

18:00

Dagens situasjon

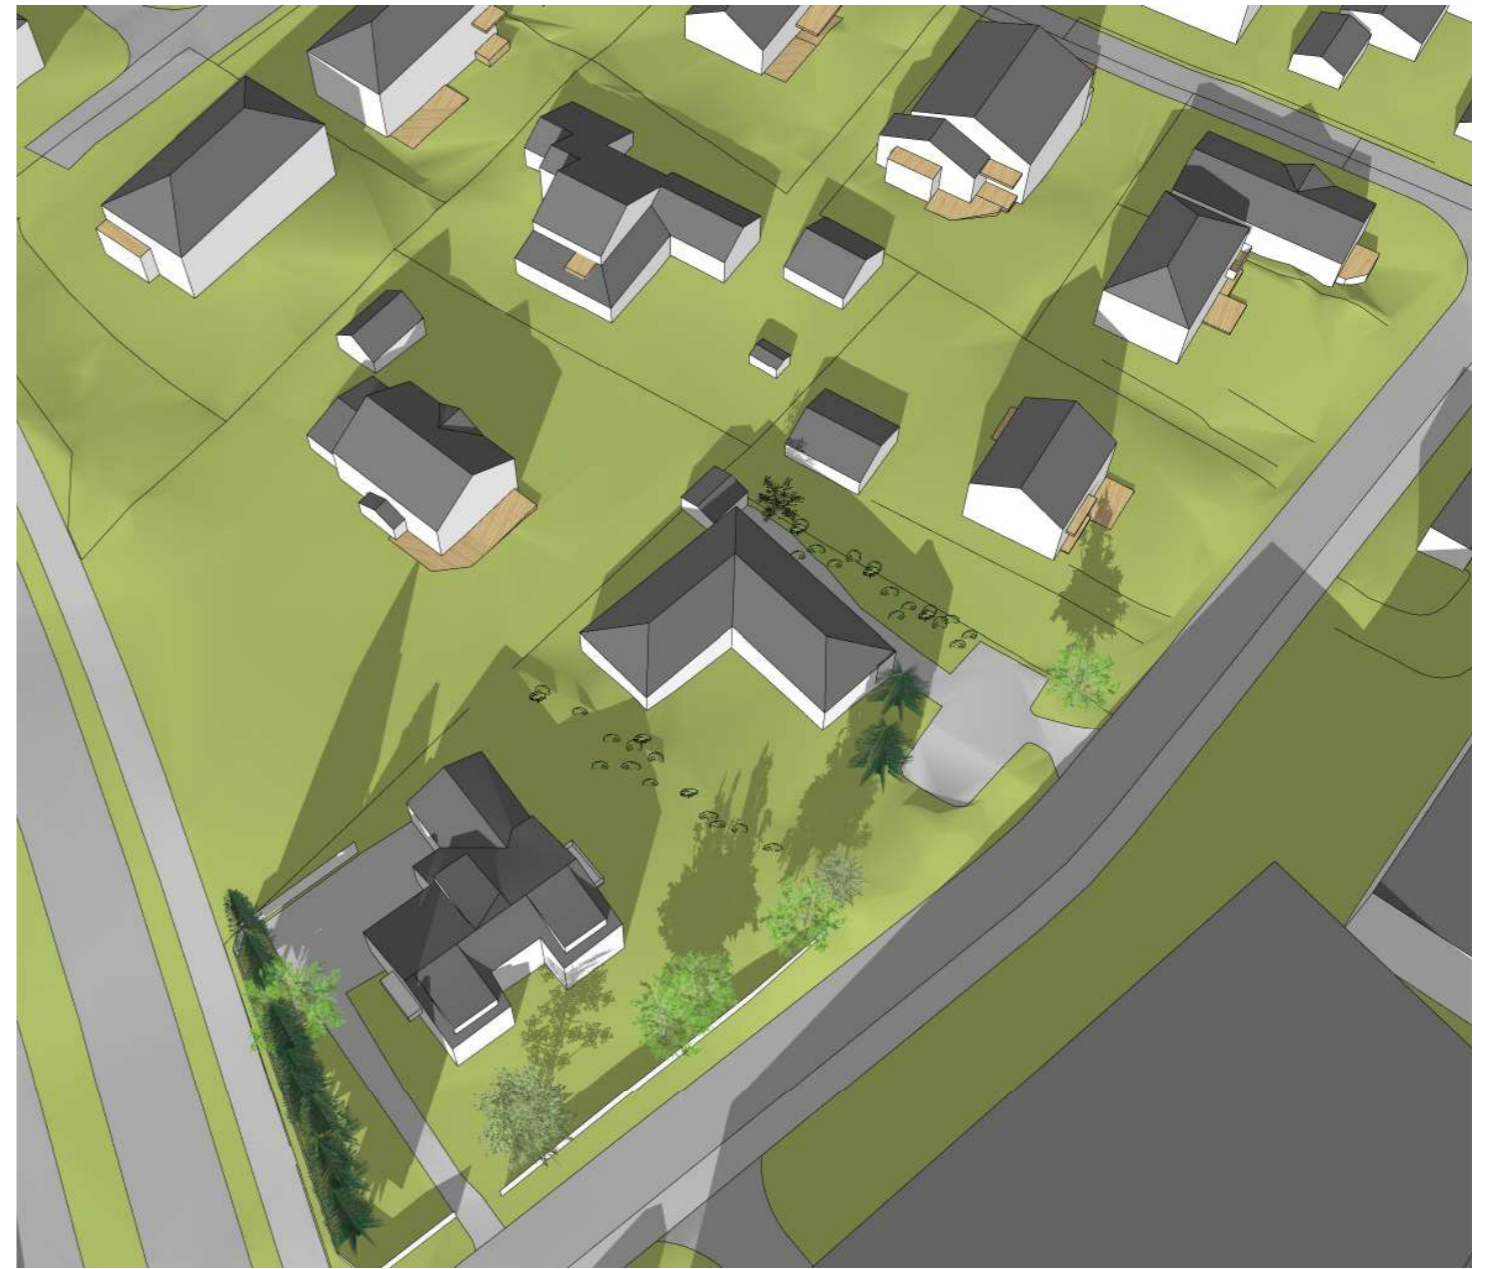


Fagertunvegen 3, 5 og 7
Sol- og skyggediagram

Plan-ID r20180005


10/4 2019

Solforhold 17. mai

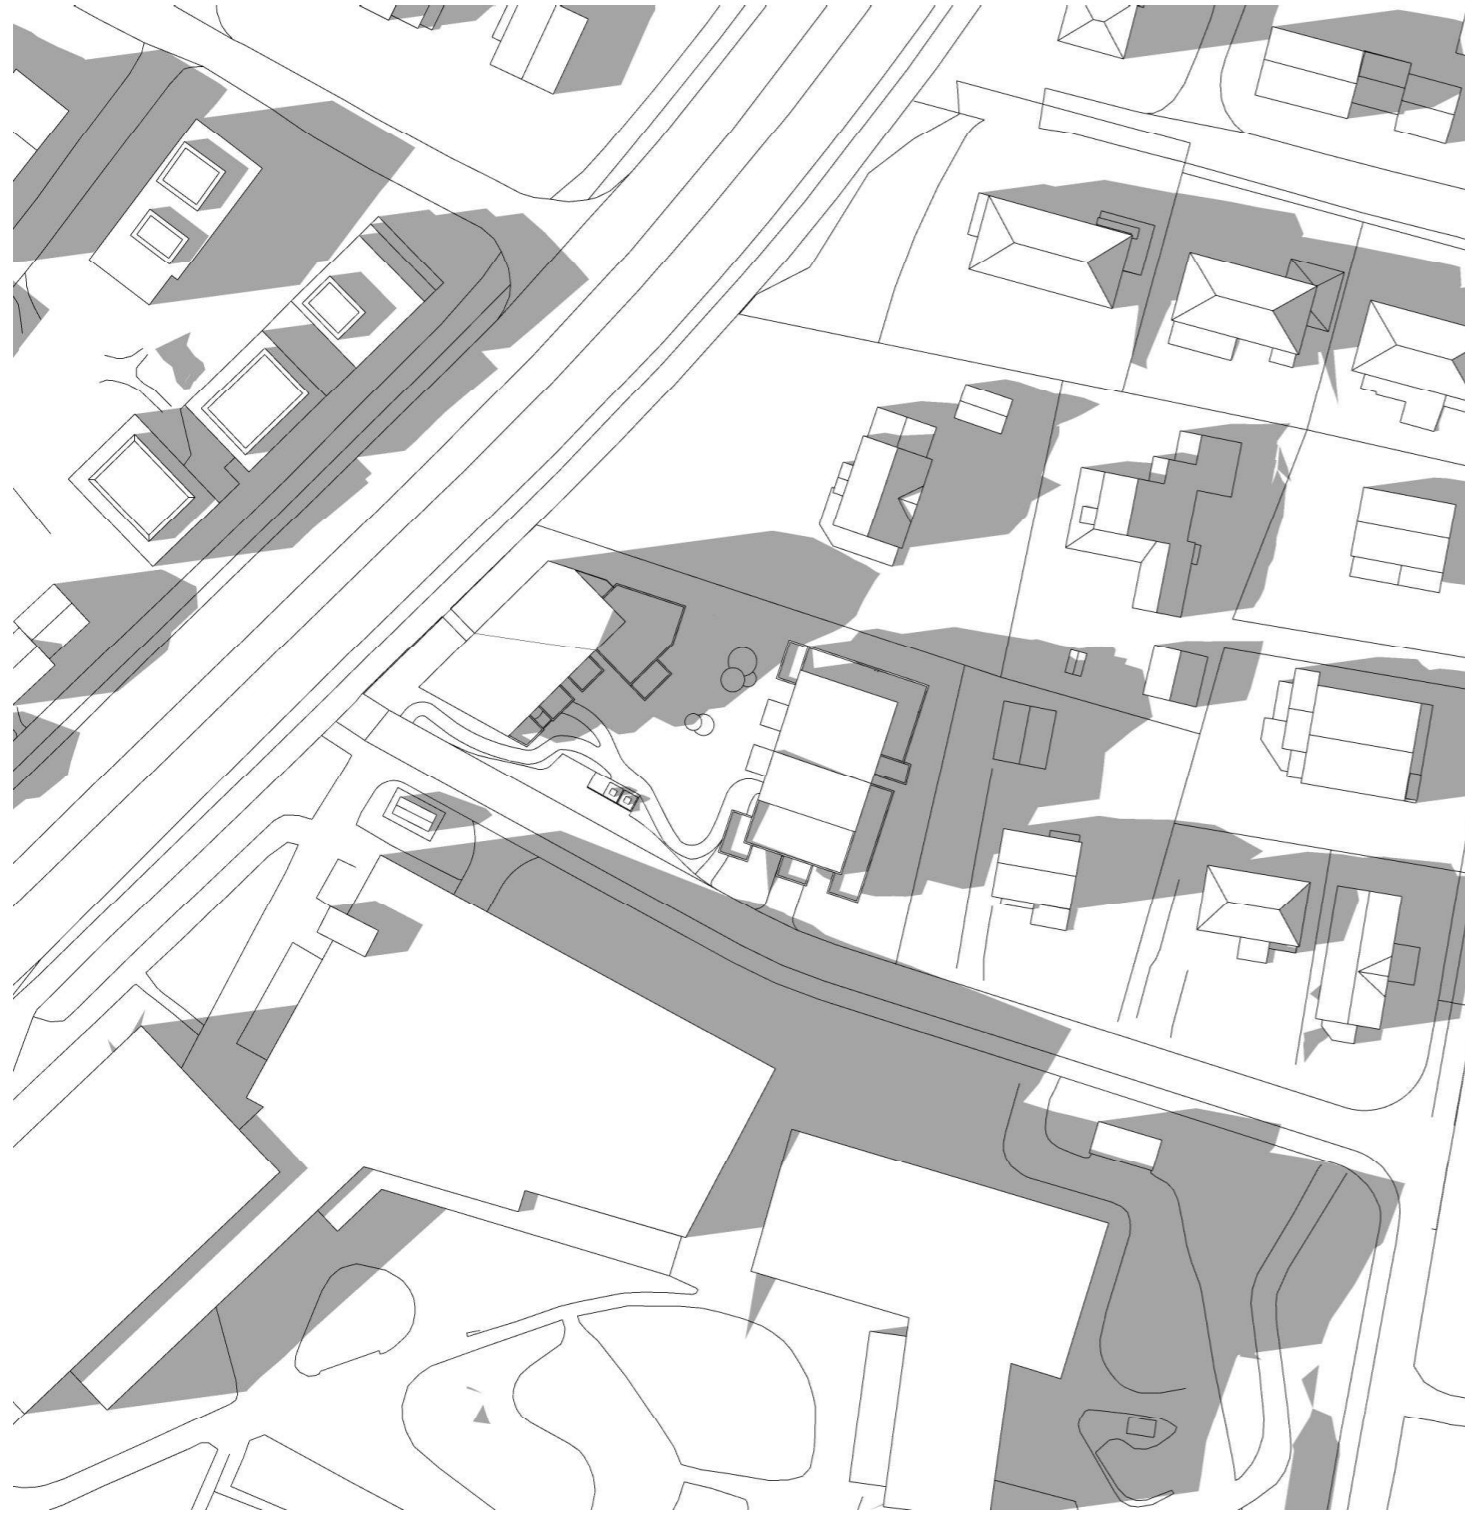

18:00

Planlagt situasjon

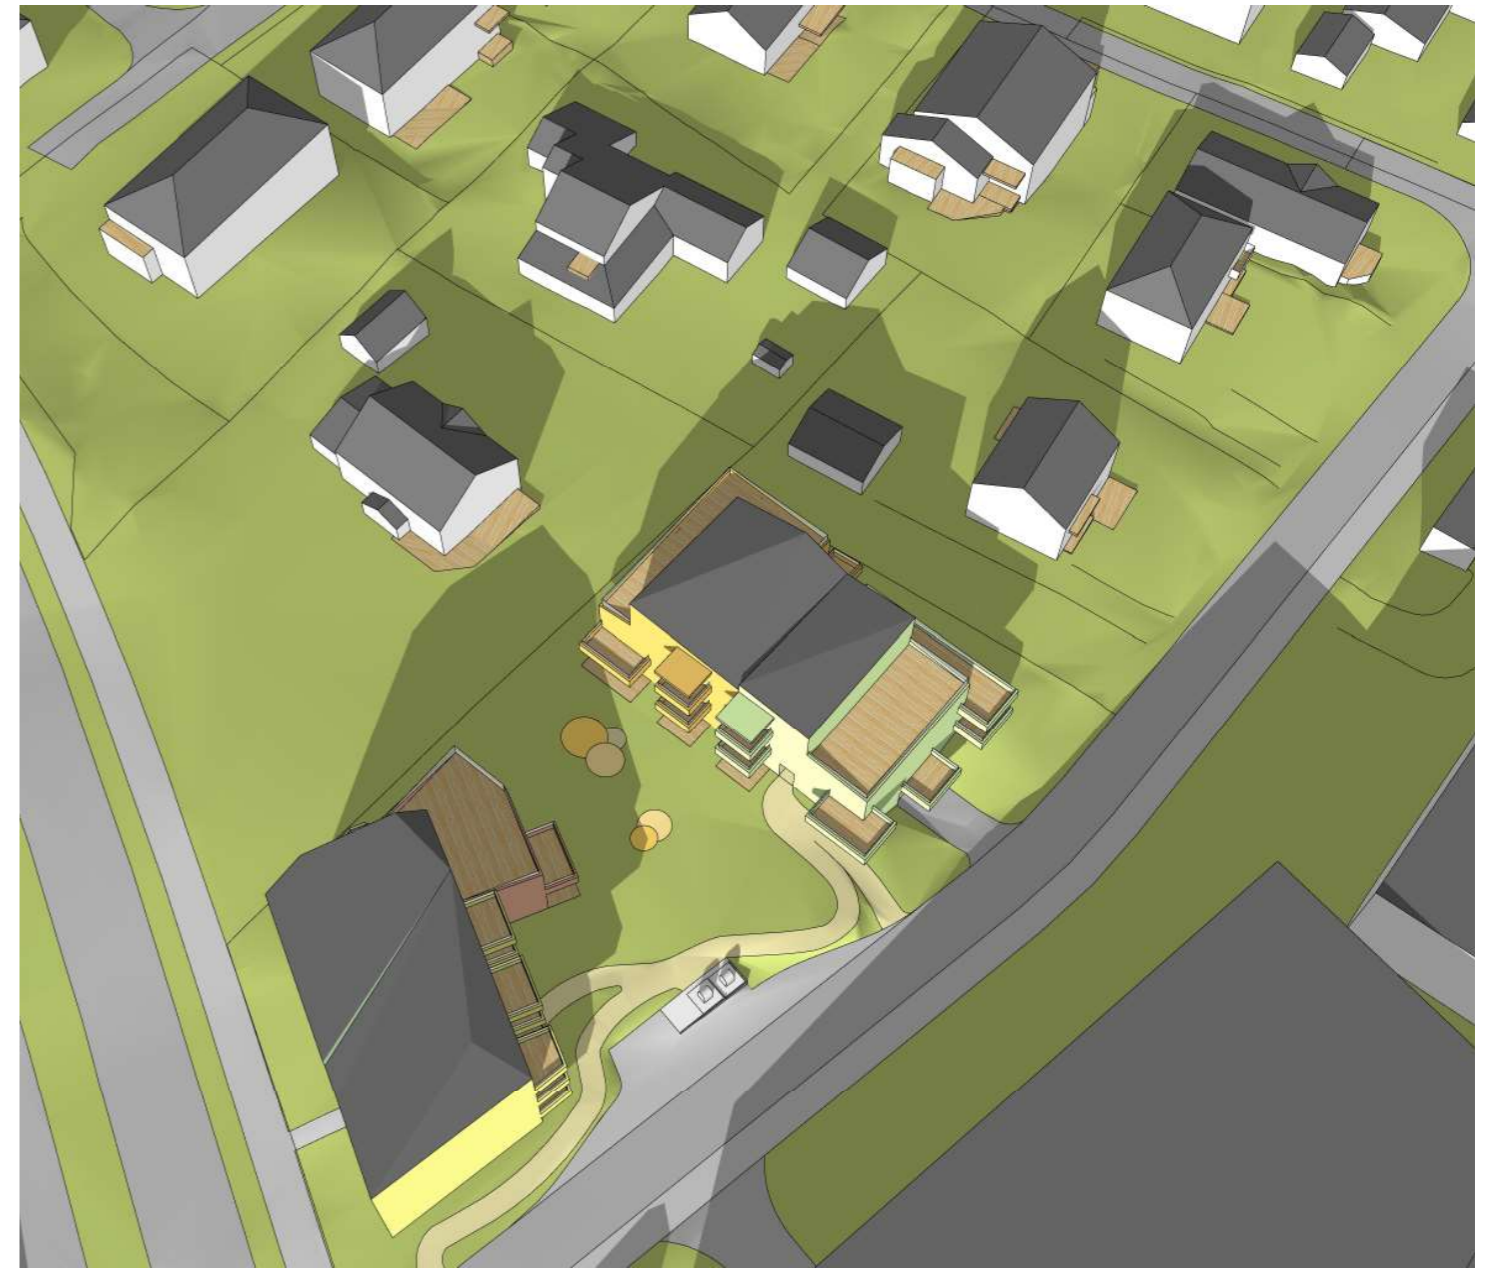

Fagertunvegen 3, 5 og 7
Sol- og skyggediagram

Plan-ID r20180005

10/4 2019

WOLII
arkitekter

Solforhold 23. juni



09:00

Dagens situasjon




Fagertunvegen 3, 5 og 7
Sol- og skyggediagram

Plan-ID r20180005

10/4 2019


WOLII
arkitekter

Solforhold 23. juni

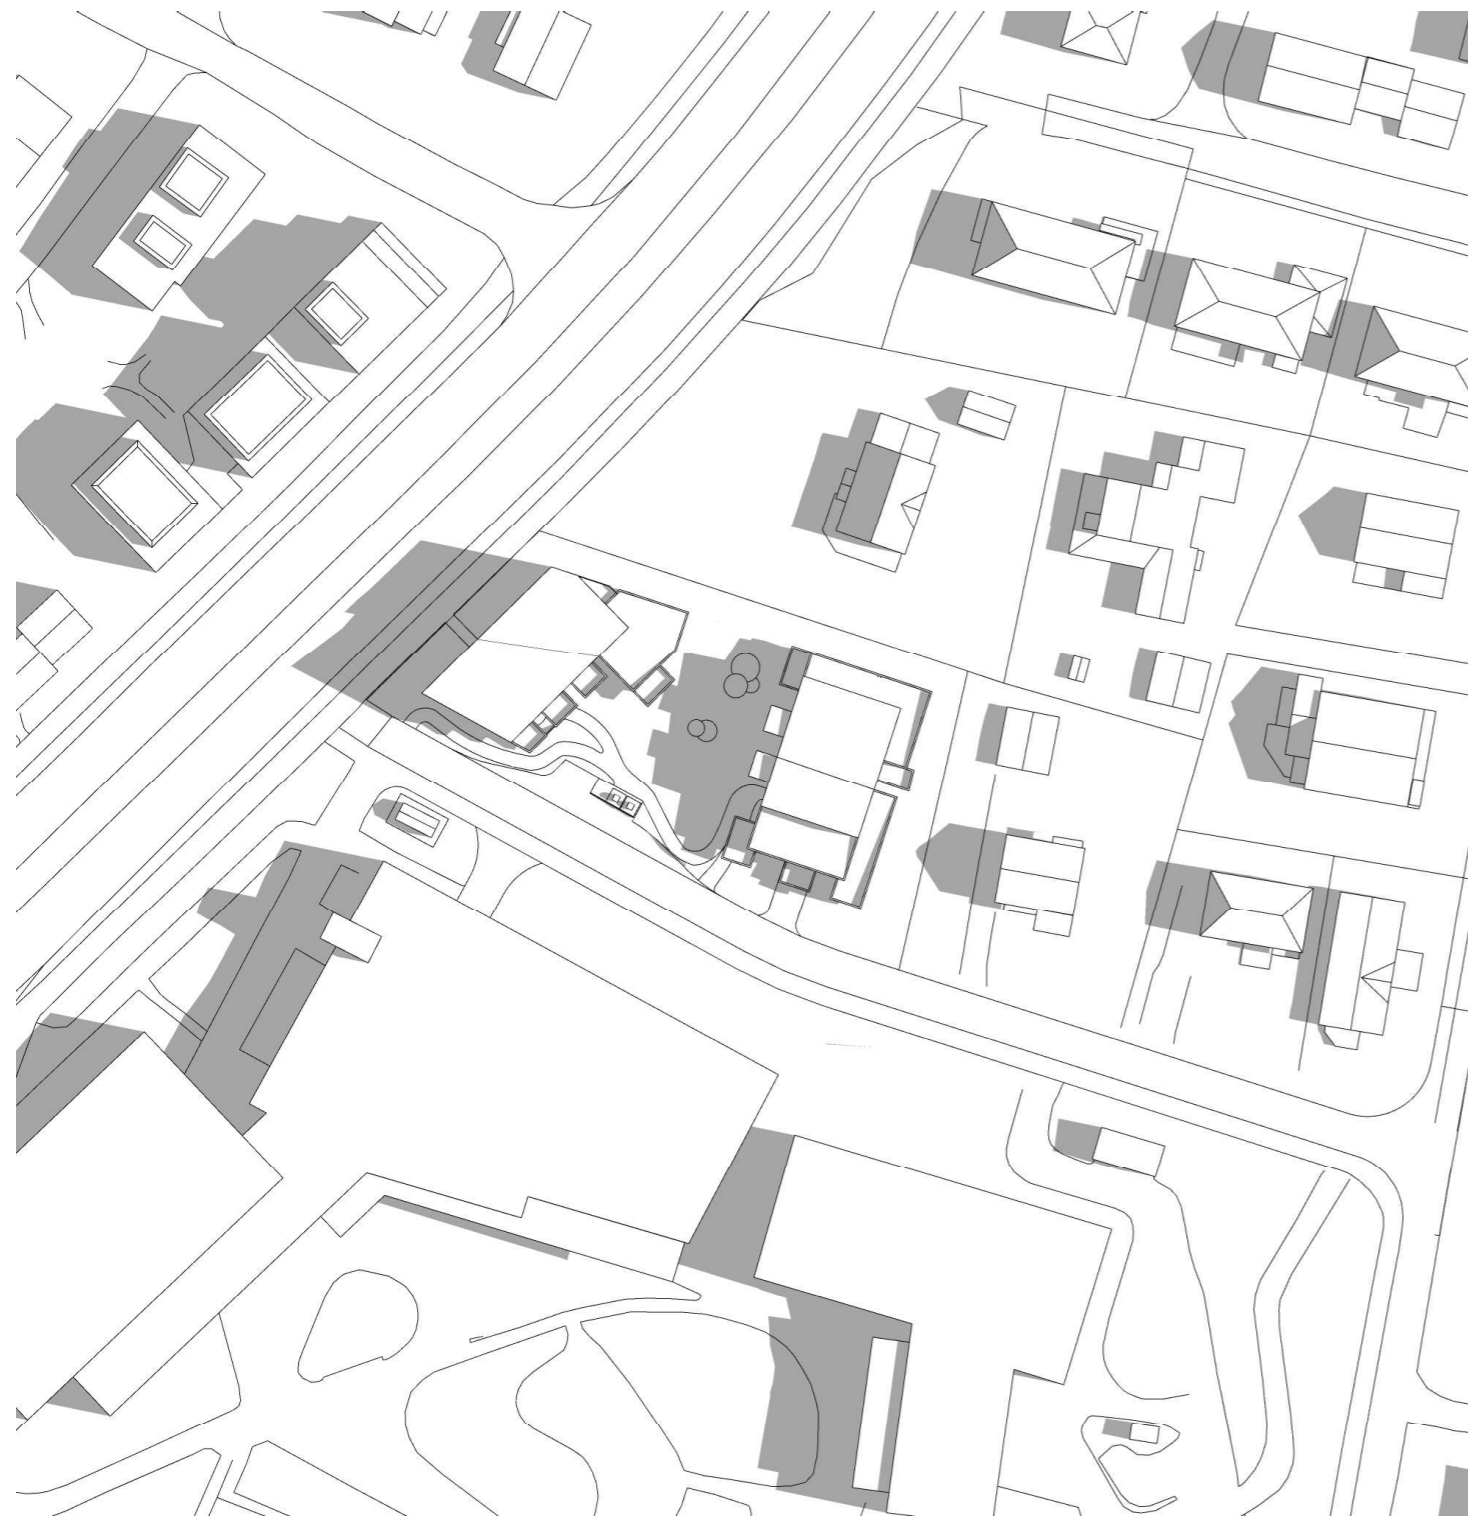

09:00

Planlagt situasjon

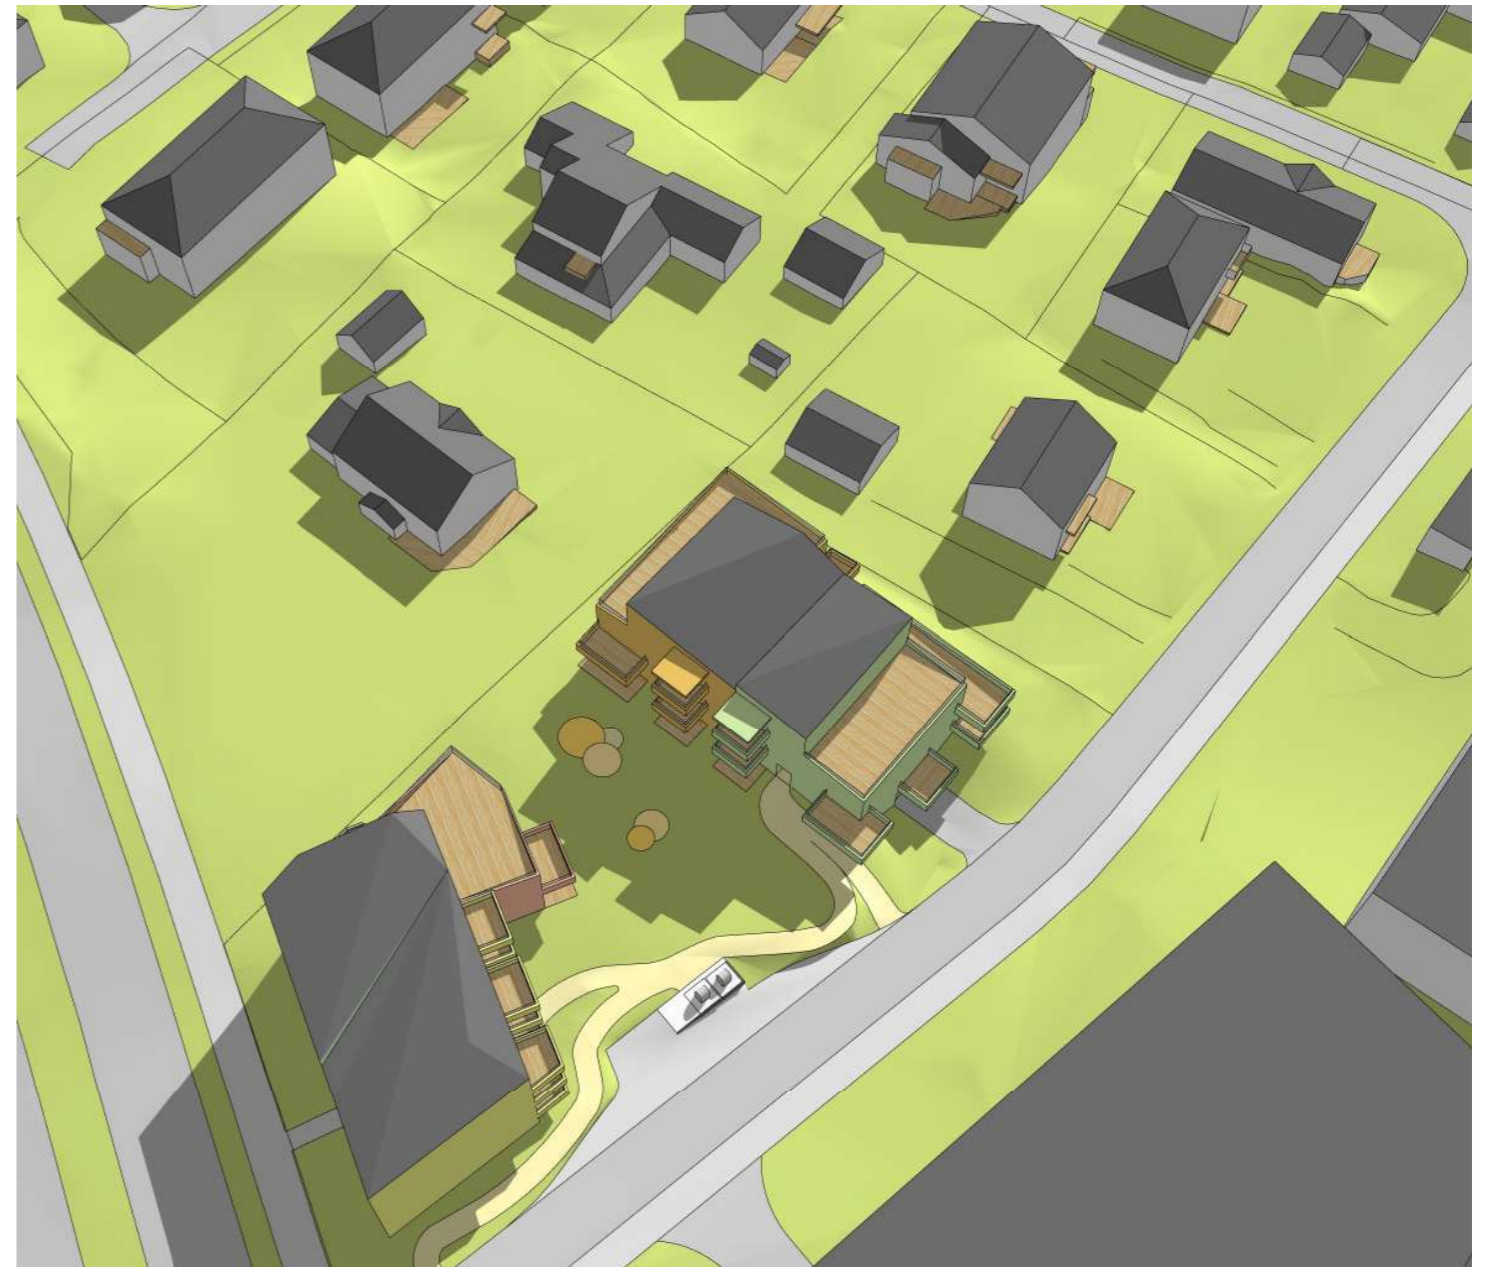

Fagertunvegen 3, 5 og 7
Sol- og skyggediagram

Plan-ID r20180005

10/4 2019

WOLII
arkitekter

Solforhold 23. juni



12:00

Dagens situasjon



Fagertunvegen 3, 5 og 7
Sol- og skyggediagram

Plan-ID r20180005

10/4 2019


WOLII
arkitekter

Solforhold 23. juni



12:00

Planlagt situasjon

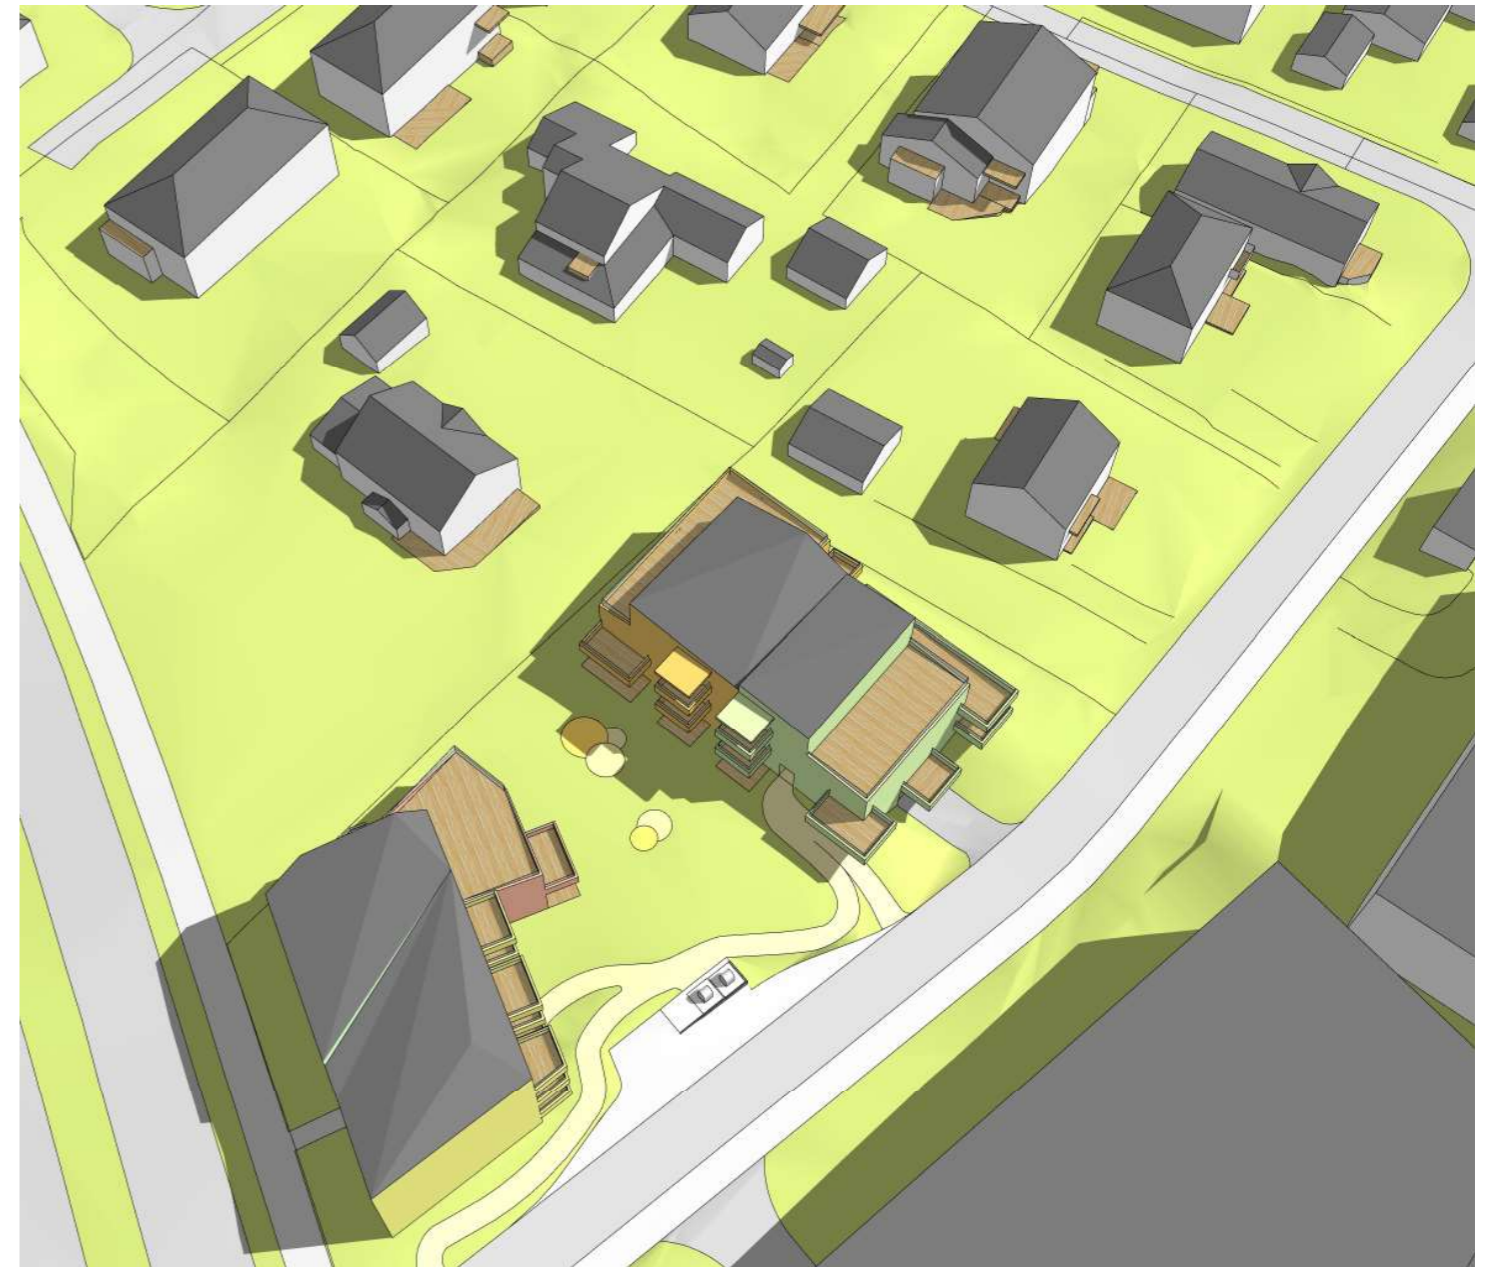

Fagertunvegen 3, 5 og 7
Sol- og skyggediagram

Plan-ID r20180005

10/4 2019

WOLII
arkitekter

Solforhold 23. juni



15:00

Dagens situasjon



Fagertunvegen 3, 5 og 7
Sol- og skyggediagram

Plan-ID r20180005

10/4 2019


WOLII
arkitekter

Solforhold 23. juni



15:00

Planlagt situasjon

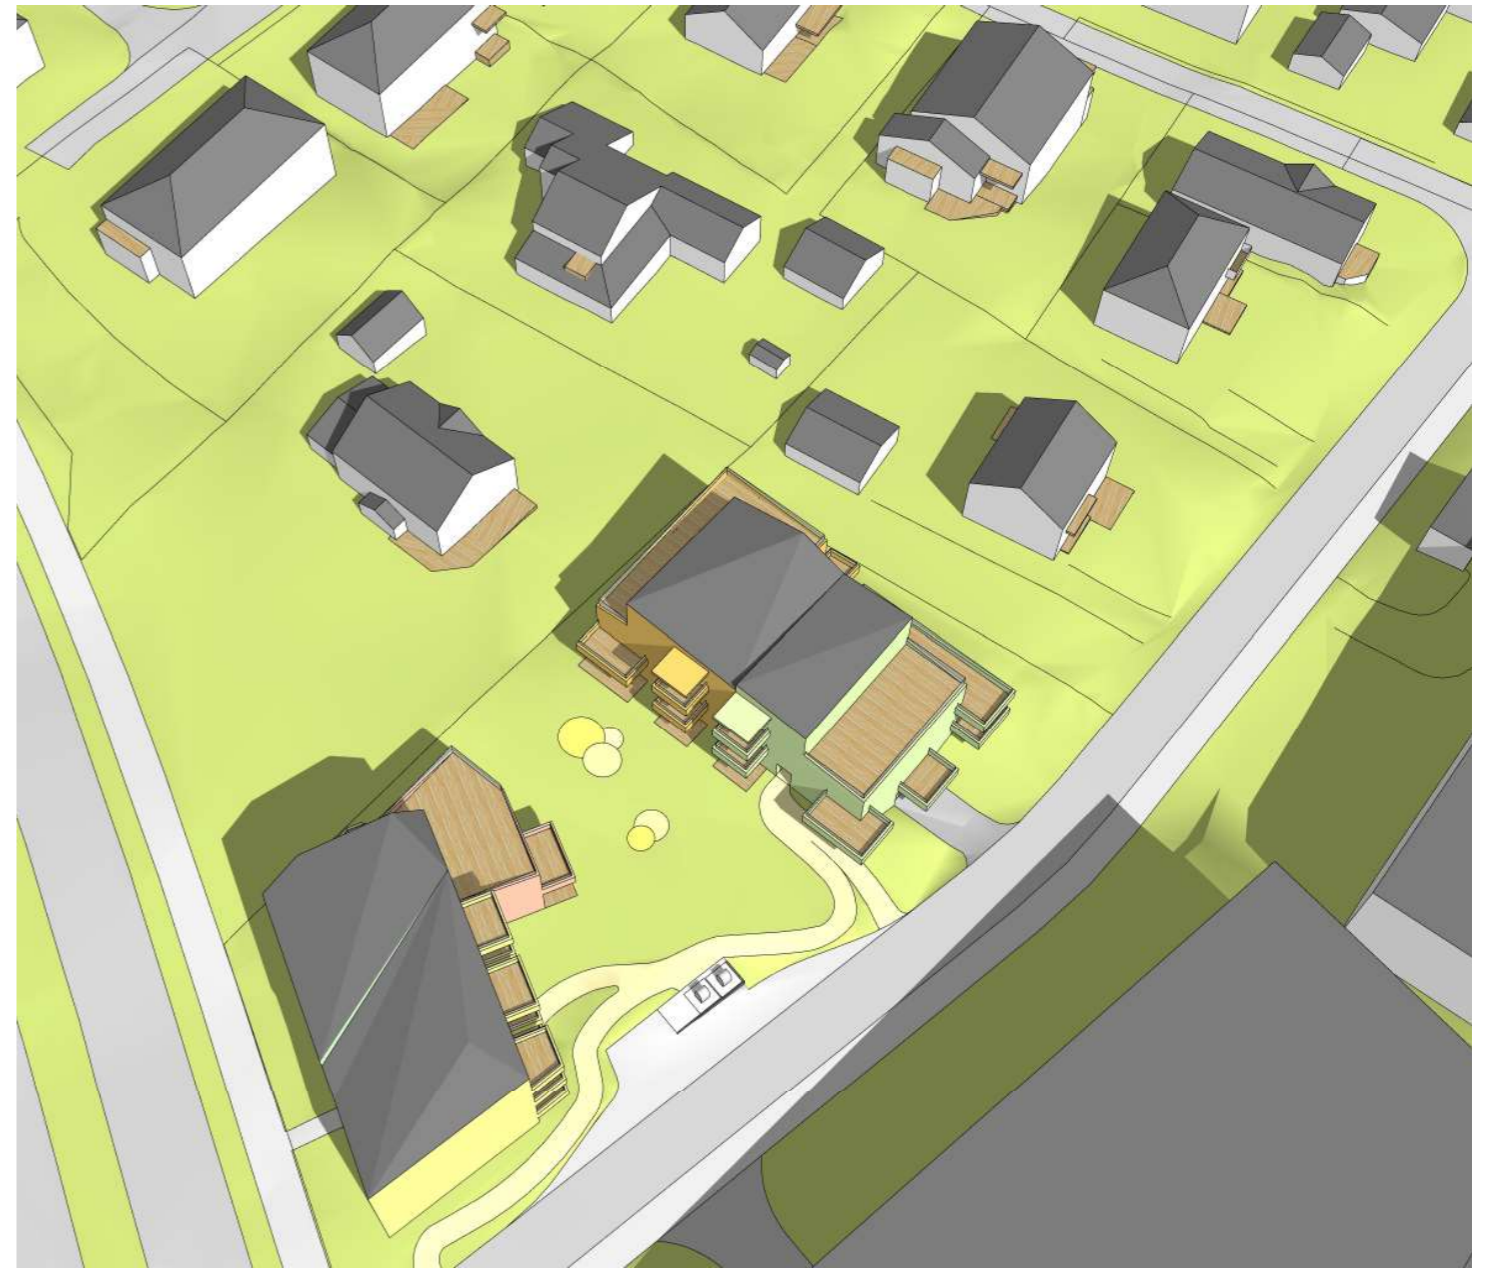


Fagertunvegen 3, 5 og 7
Sol- og skyggediagram

Plan-ID r20180005

10/4 2019

WOLII
arkitekter

Solforhold 23. juni

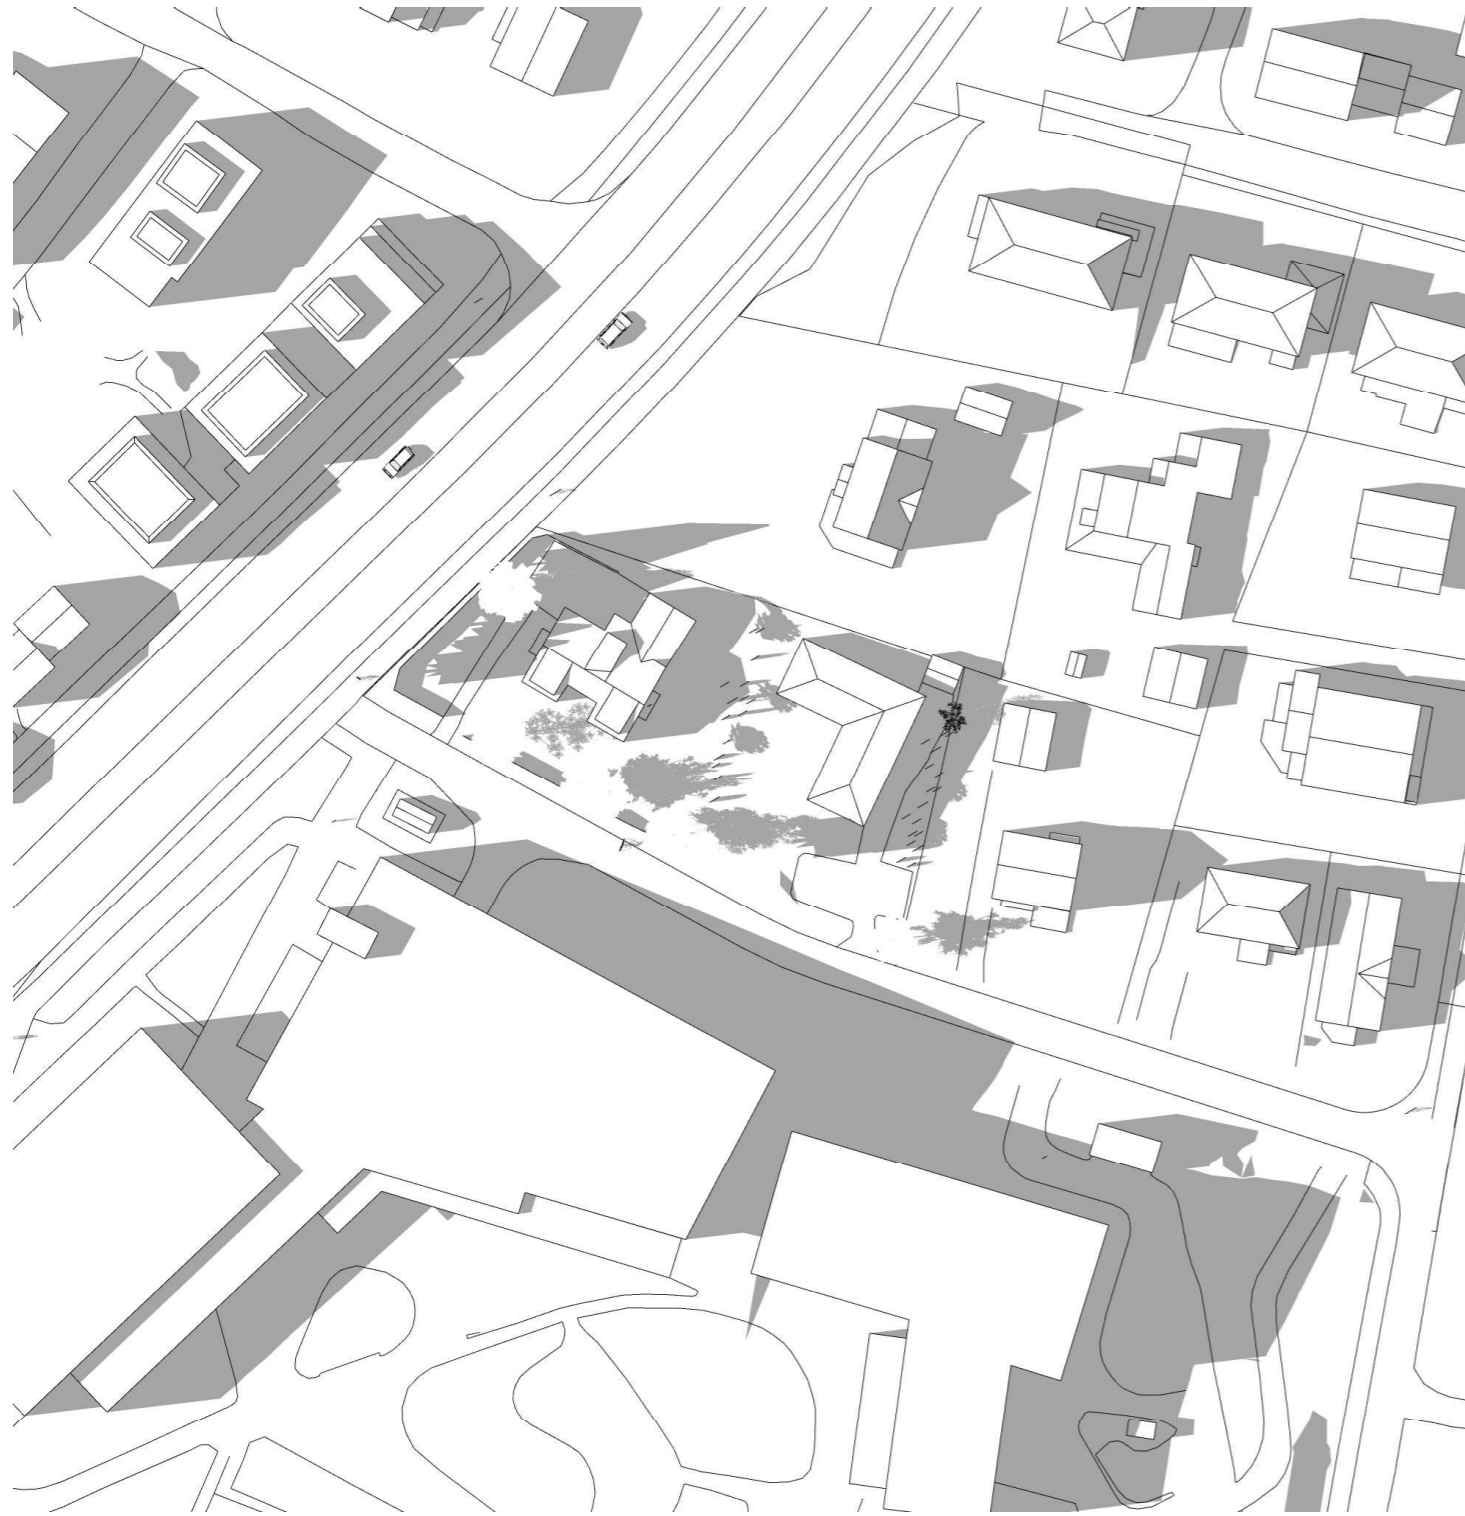

18:00

Dagens situasjon



Fagertunvegen 3, 5 og 7
Sol- og skyggediagram

Plan-ID r20180005

10/4 2019


WOLII
arkitekter

Solforhold 23. juni



18:00

Planlagt situasjon

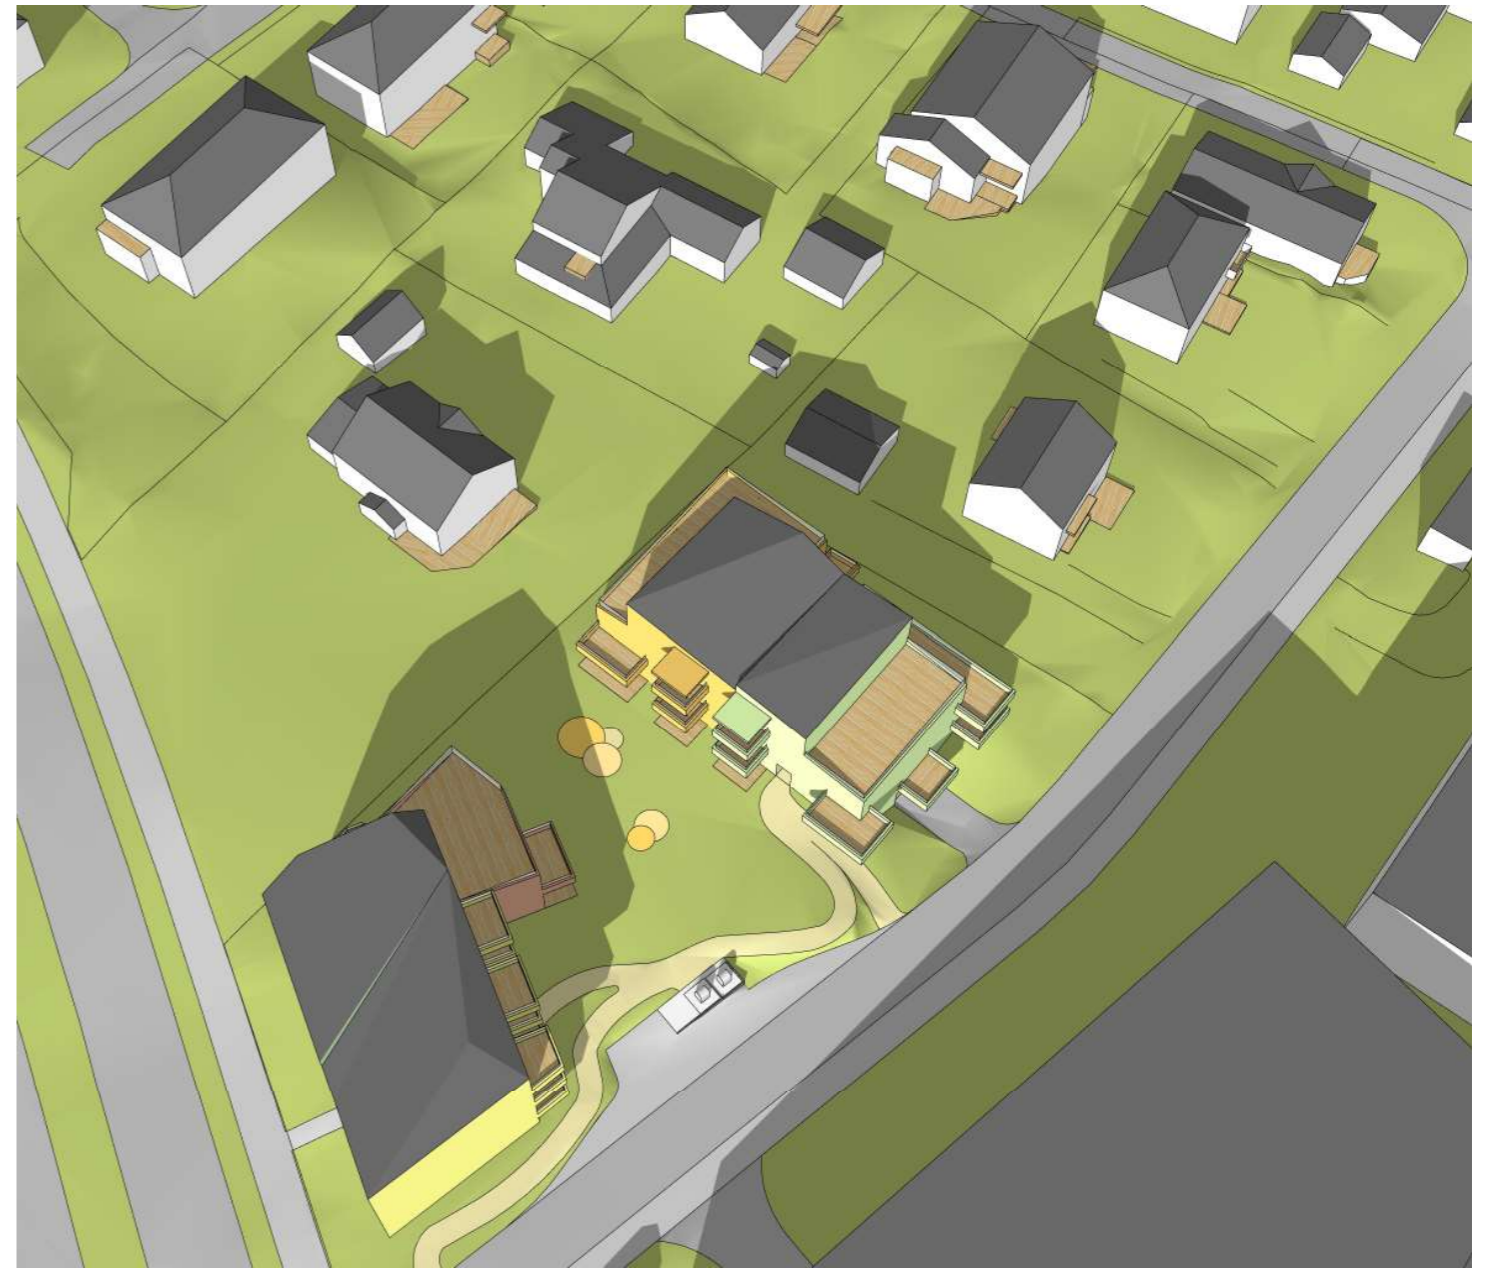


Fagertunvegen 3, 5 og 7
Sol- og skyggediagram

Plan-ID r20180005

10/4 2019


WOLII
arkitekter

Solforhold 23. juni

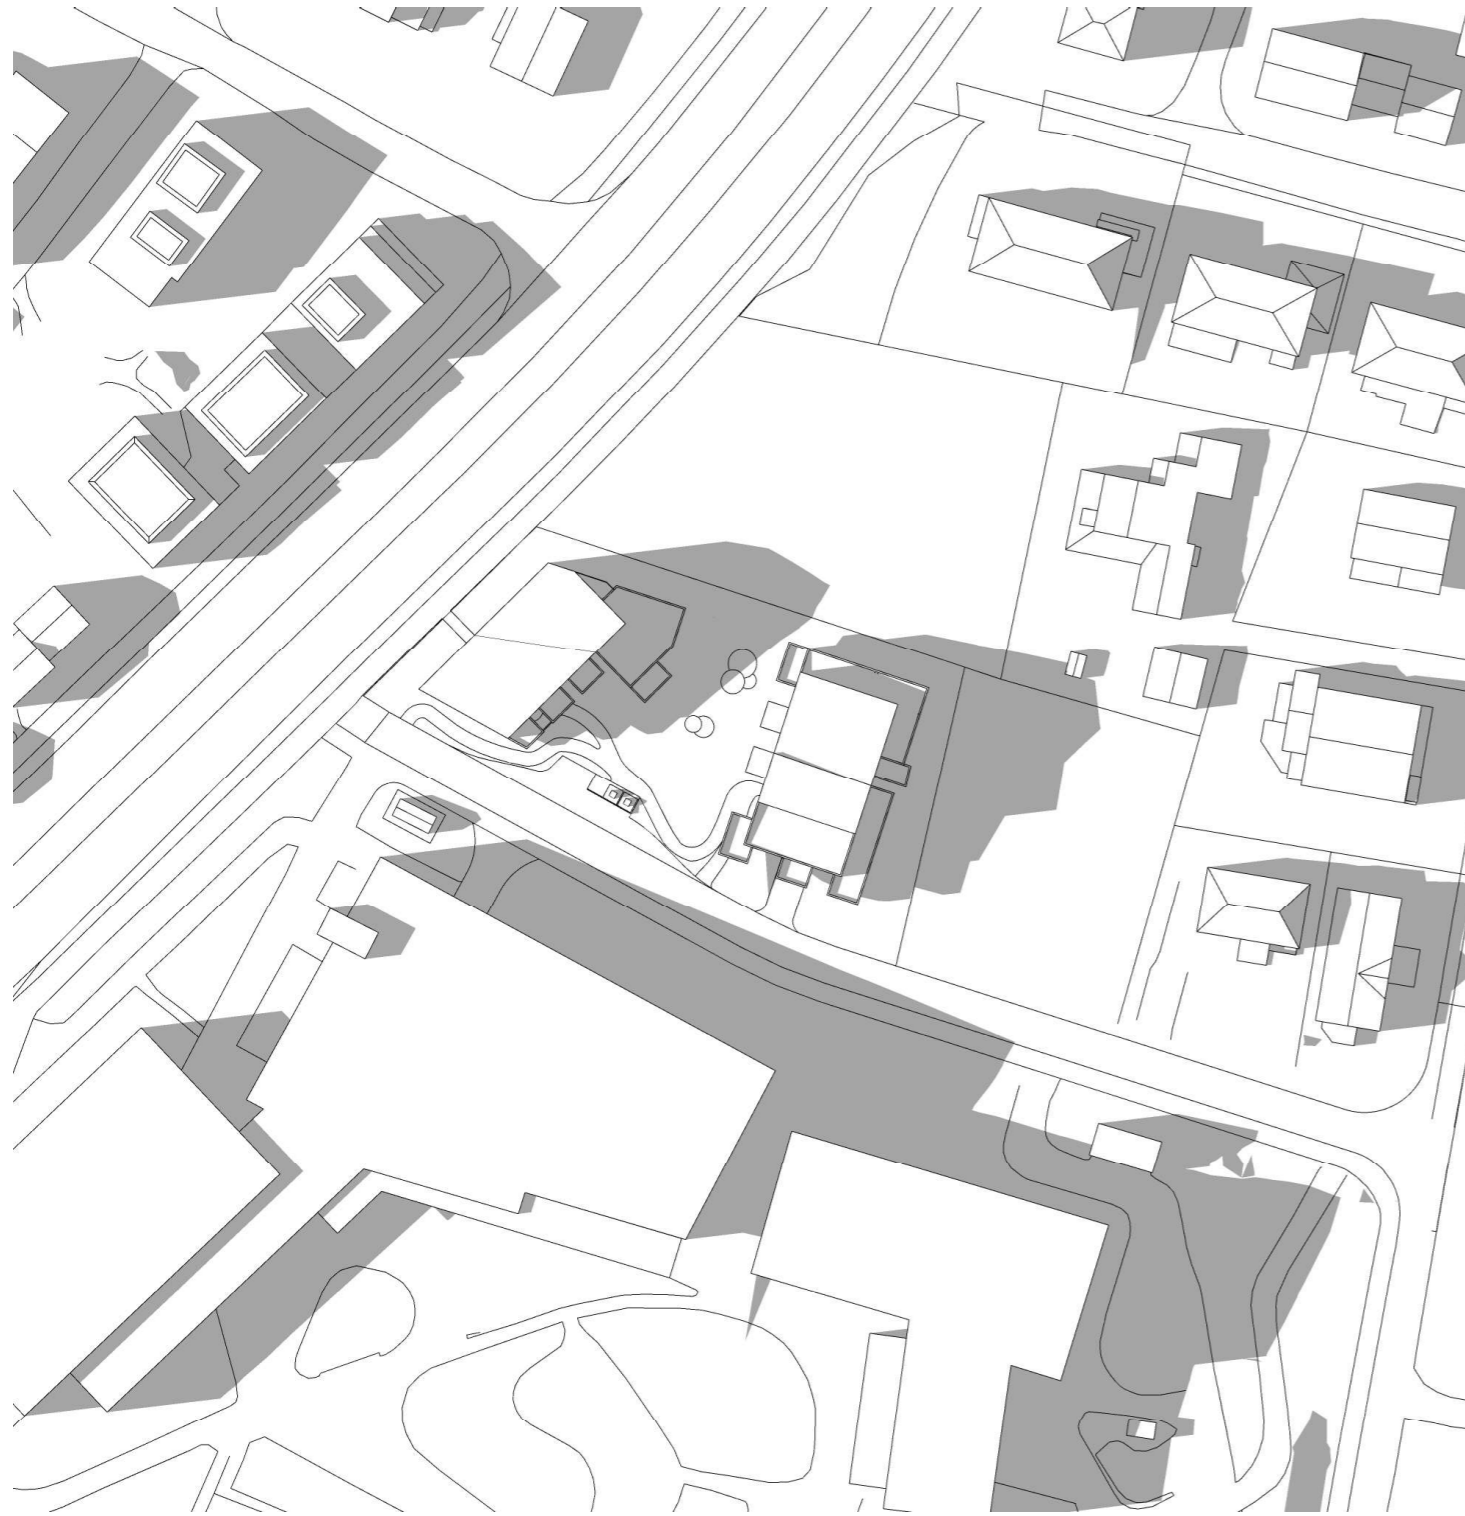

18:00

Planlagt situasjon - vist uten hus på nærmeste naboatomter

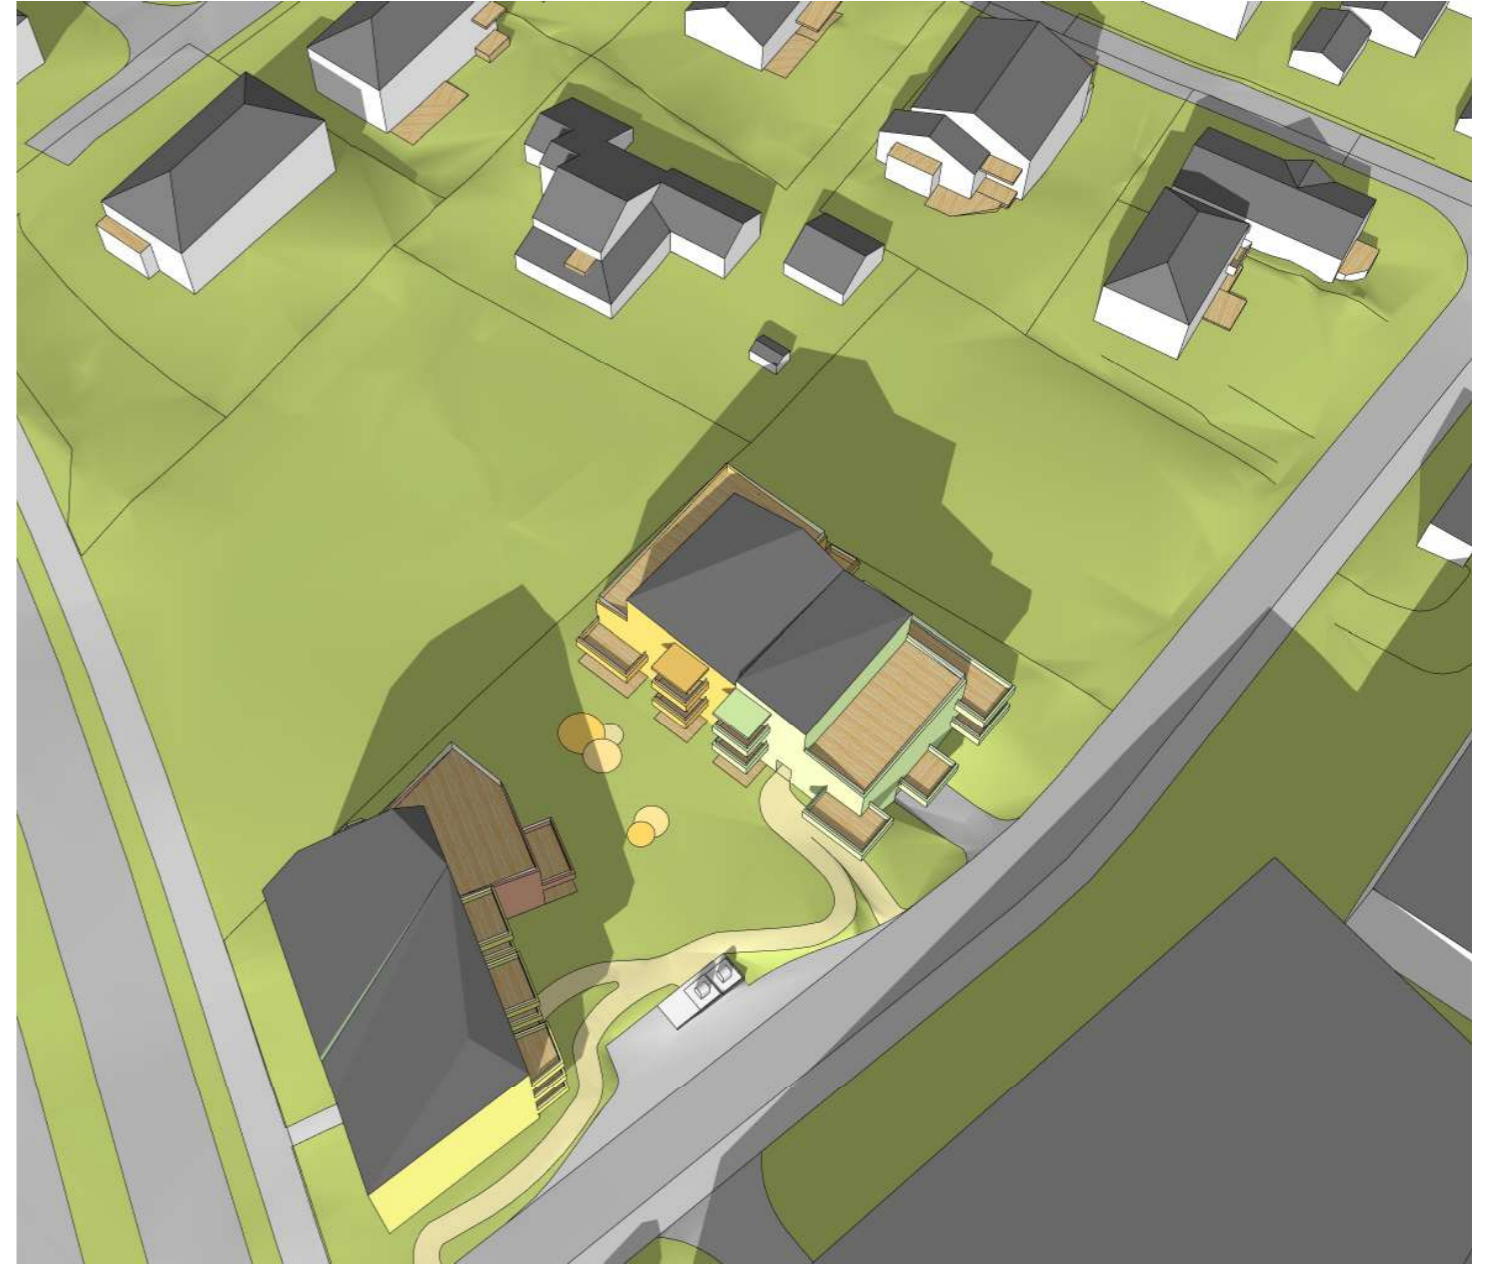


Fagertunvegen 3, 5 og 7
Sol- og skyggediagram

Plan-ID r20180005

10/4 2019

WOLII
arkitekter

Solforhold 23. juni

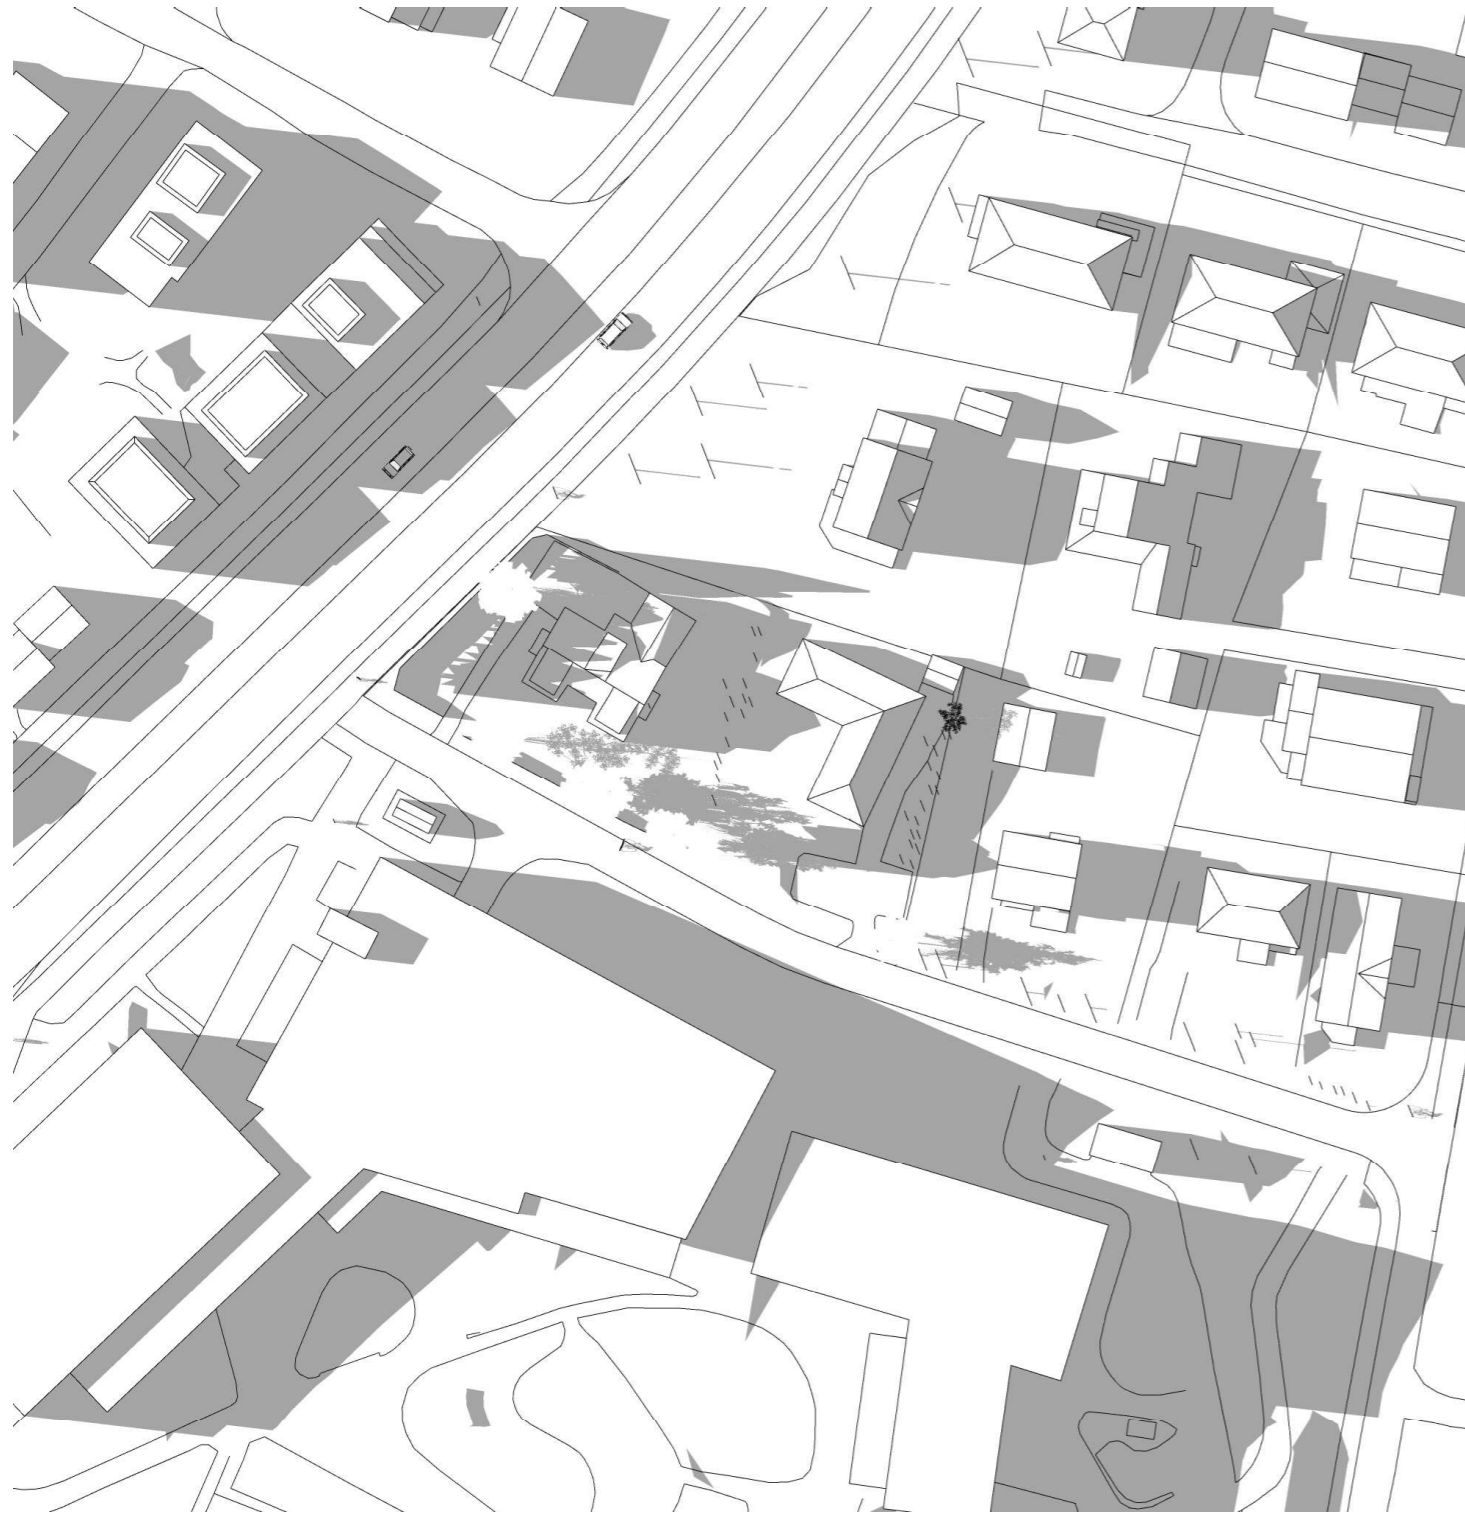

19:00

Dagens situasjon




Fagertunvegen 3, 5 og 7
Sol- og skyggediagram

Plan-ID r20180005

10/4 2019

WOLII
arkitekter

Solforhold 23. juni

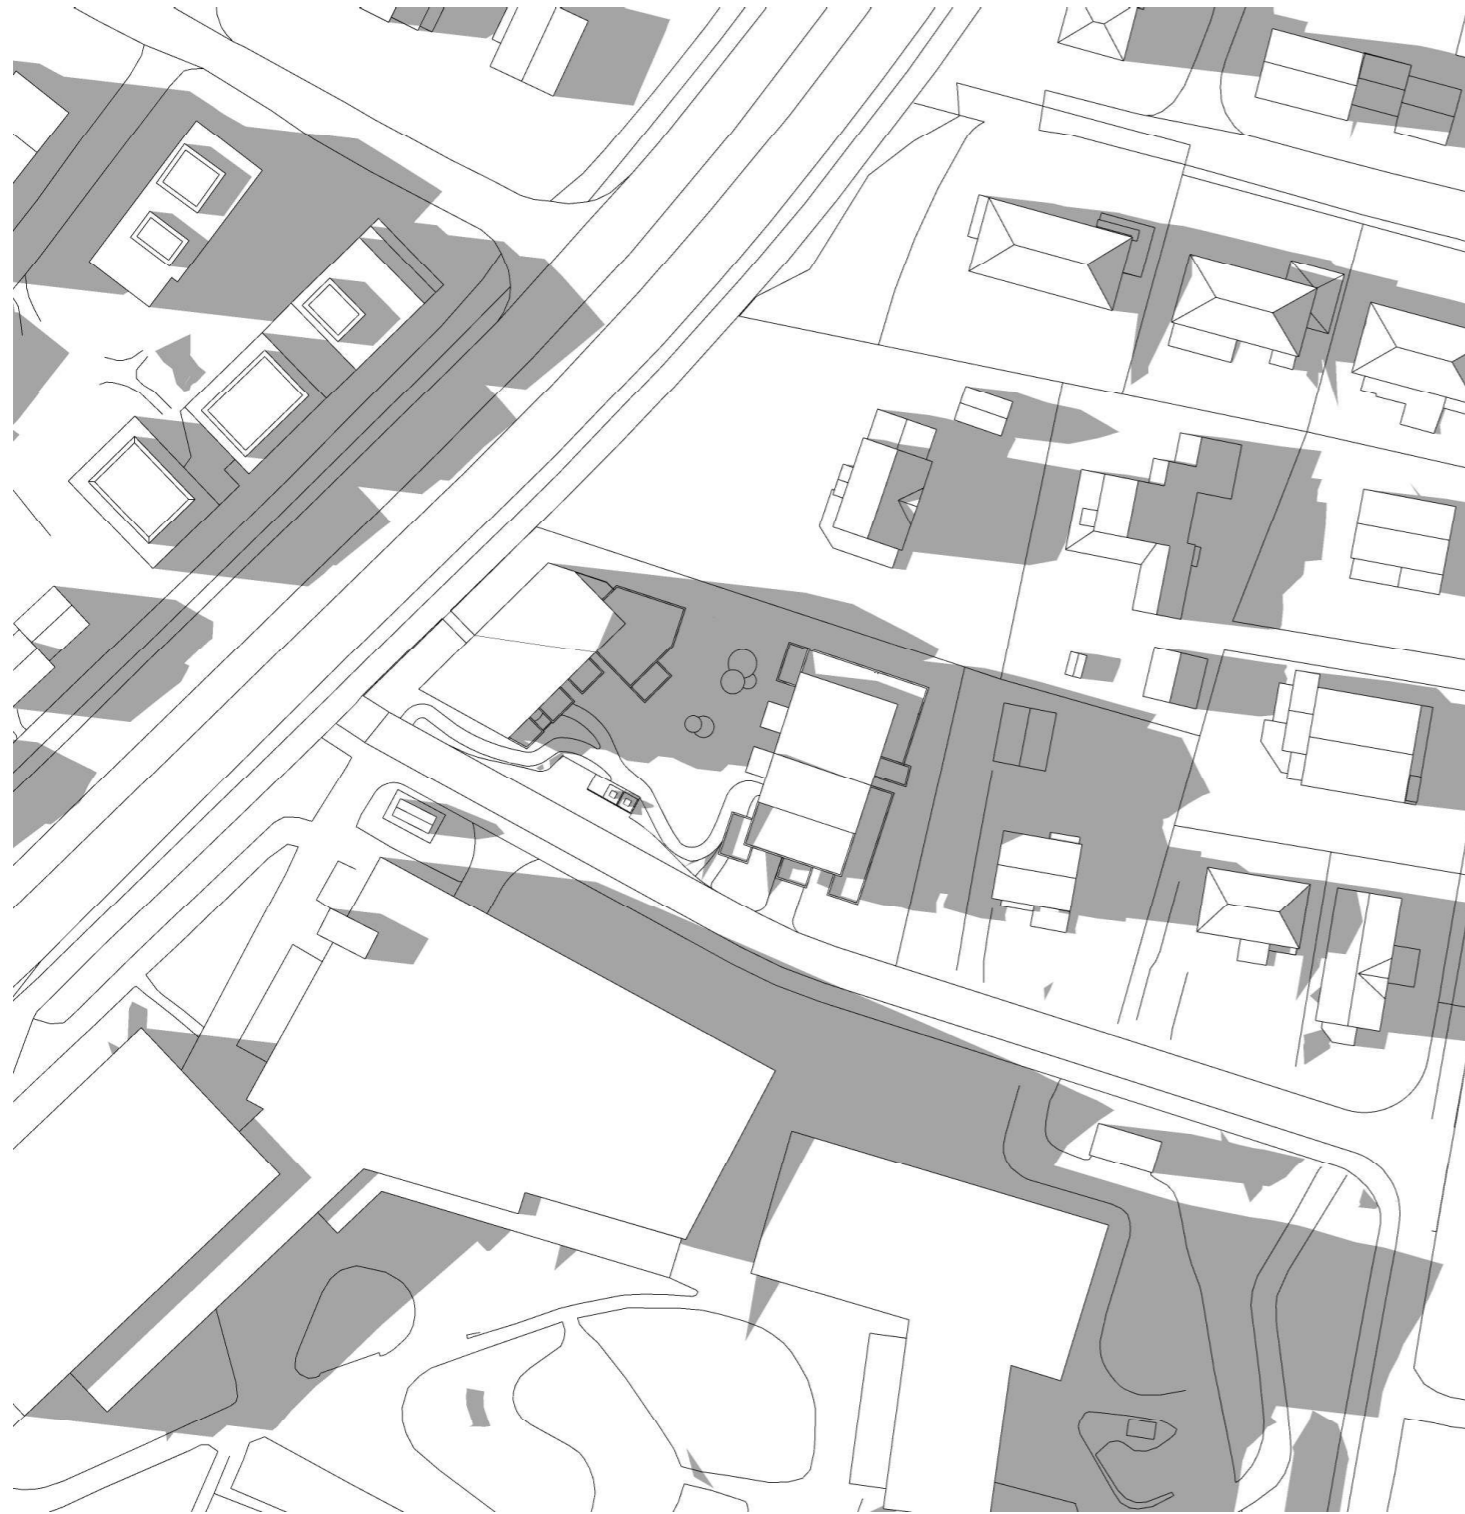

19:00

Planlagt situasjon




Fagertunvegen 3, 5 og 7
Sol- og skyggediagram

Plan-ID r20180005

10/4 2019

WOLII
arkitekter

Solforhold 23. juni

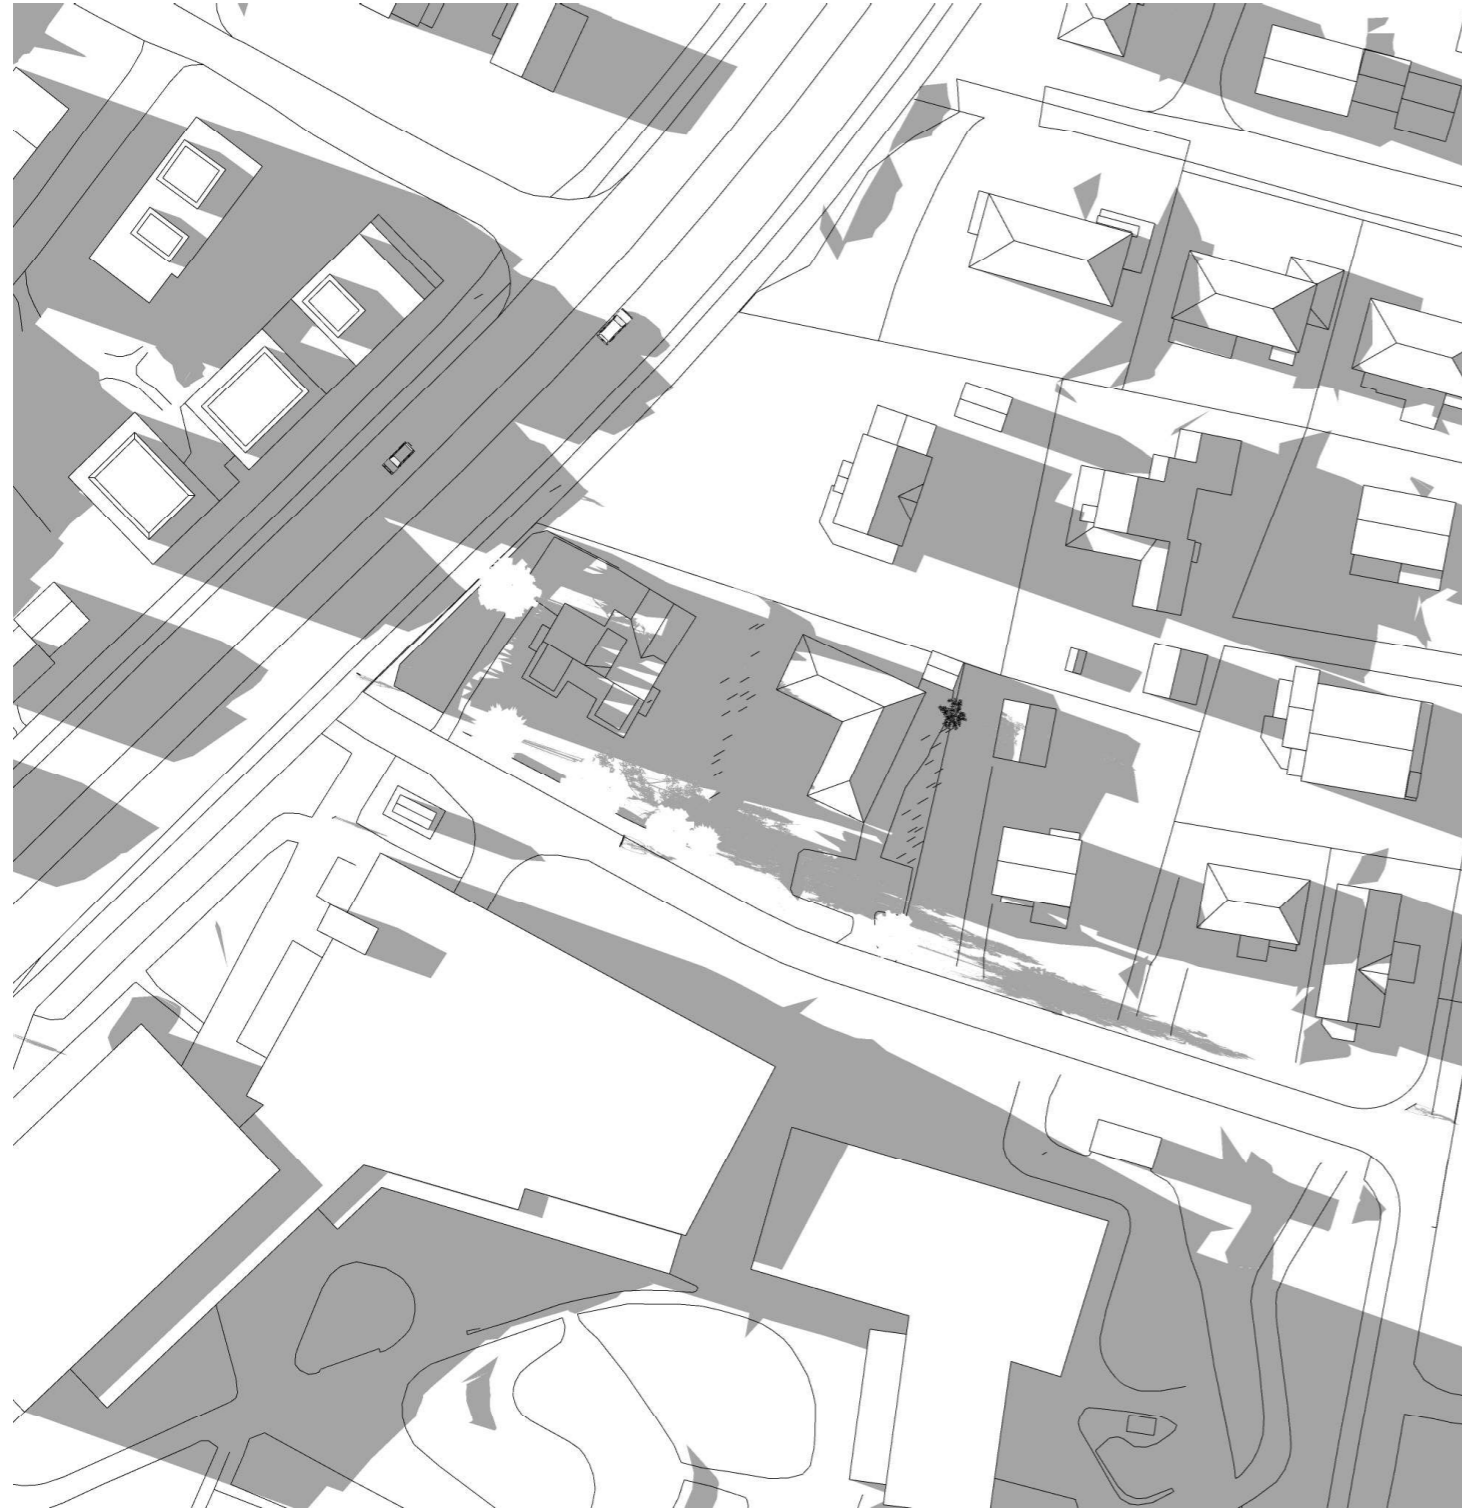

20:00

Dagens situasjon



Fagertunvegen 3, 5 og 7
Sol- og skyggediagram

Plan-ID r20180005

10/4 2019


WOLII
arkitekter

Solforhold 23. juni



20:00

Planlagt situasjon

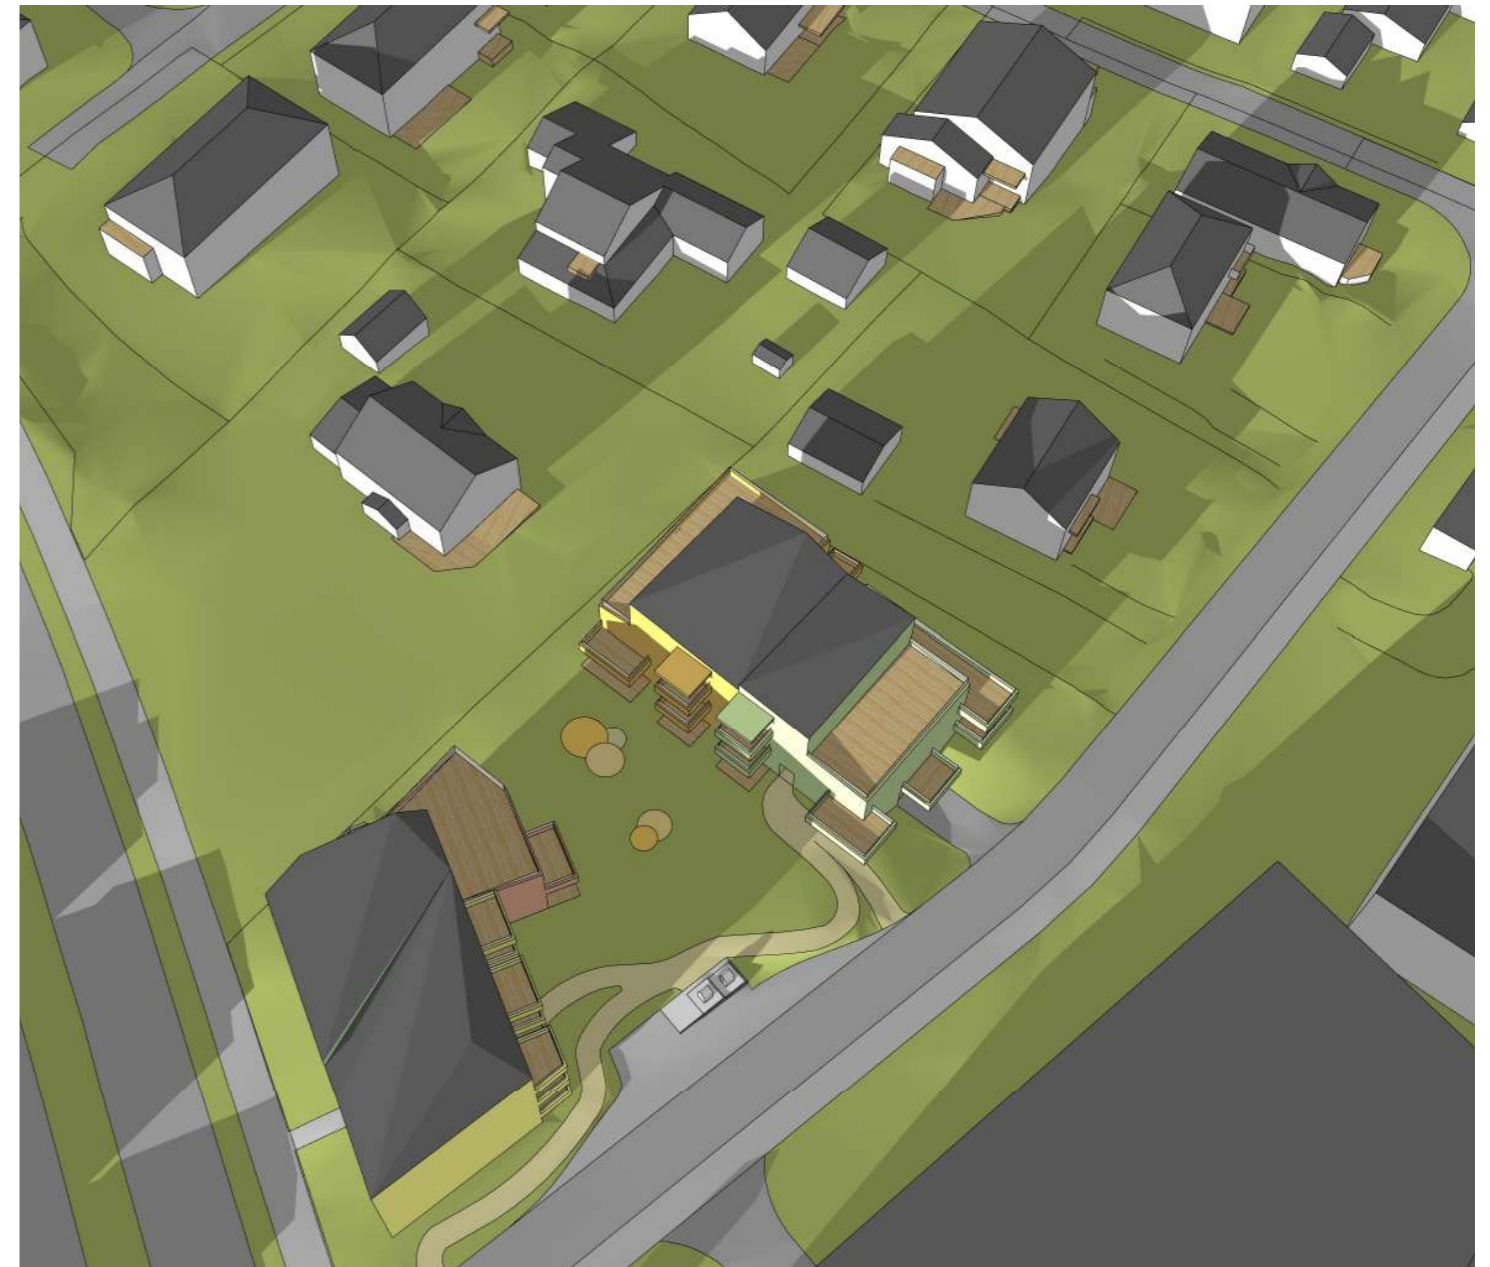

Fagertunvegen 3, 5 og 7
Sol- og skyggediagram

Plan-ID r20180005

10/4 2019

WOLII
arkitekter