

Tegningsnummer: **HC -- 001** Revisjon: **O-01**

TEGNFORKLARING	
Privat vannledning	
Privat spillvannledning	
Privat overvannledning	
Kommunal vannledning	
Kommunal spillvannledning	
Kommunal overvannledning	
K	Kommunal ledning
P	Privat ledning
Kum, S, O, V	
Brannkum	
Gatesluk (SL)	
Sandfang (SF)	

Rev.	Revisjon	Dato	Utrettet av	Revisjon	Dato	Utrettet av
O-01	Tegning opprettet	24.03.20	JS	JØ		
Rev.	Text:			Rev.	Dato:	Tegn: Kont:

Reguleringsplan - VA

asplan viak


Prosjekt: **Angelltrøa Hovedgård**
 Oppdragsgiver: **Puls Eindom AS**

Regulering
 VA-plan

Oppdragsleder: JS Koordinatystem: UTM32 Målestokk: 1:200
 Oppdragsnr.: 627660-01 Høydebase: NN2000 Aktørnr.: A1

Tegn. nr: **HC -- 001** Rev: **O-01**
 Fig. Type: Elg Layer:

0:\627660\1\102_Projektplan\VA\2_Layut\1\1_VA_HC01.dwg, 24.03.2020, Jansis Smith

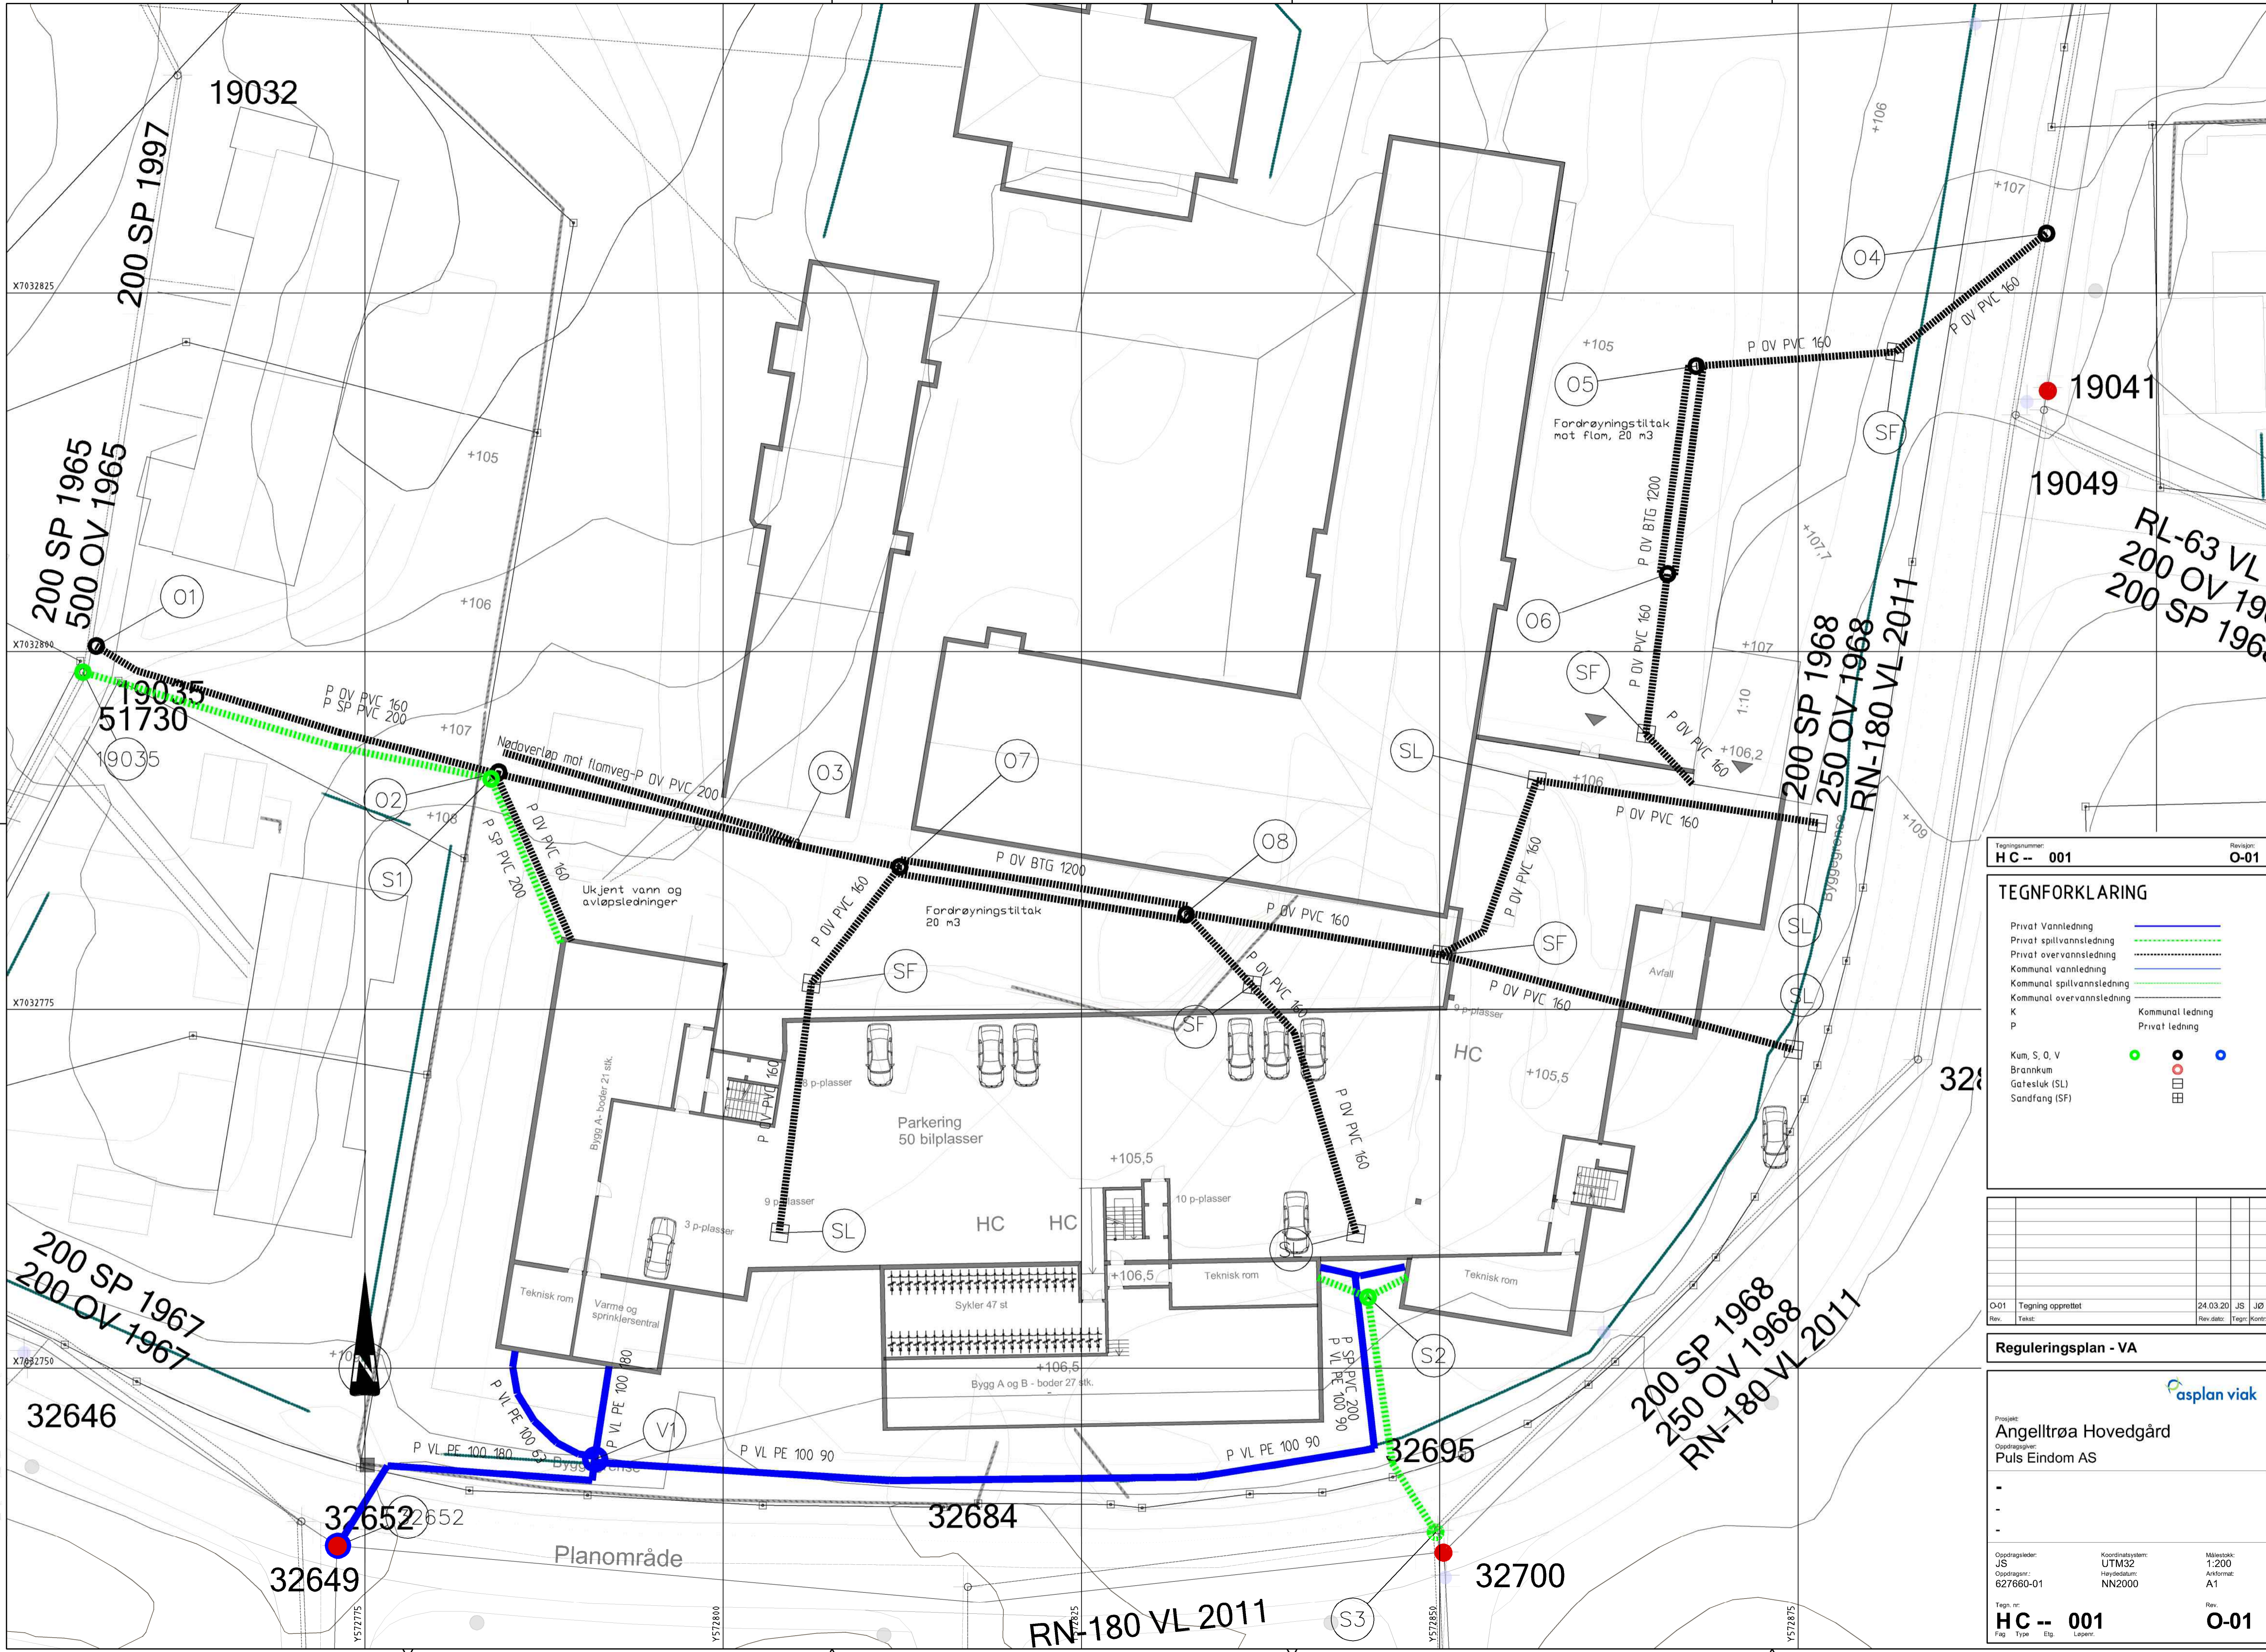

Tegningsnummer: **HC -- 001** Revisjon: **O-01**

TEGNFORKLARING	
Privat vannledning	
Privat spillvannledning	
Privat overvannledning	
Kommunal vannledning	
Kommunal spillvannledning	
Kommunal overvannledning	
K	Kommunal ledning
P	Privat ledning
Kum, S, O, V	
Brannkum	
Gatesluk (SL)	
Sandfang (SF)	

Rev.	Text	Rev. dato	Tegn. Kont.
O-01	Tegning opprettet	24.03.20	JS JØ

Reguleringsplan - VA

Prosjekt:
Angelltrøa Hovedgård

Oppdragsgiver:
Puls Eendom AS

Oppdragsleder:
JS

Oppdragsnr.:
627660-01

Koordinatsystem:
UTM32
Høydebasen:
NN2000

Målestokk:
1:200
Aktorsett:
A1

Tegn. nr.:
HC -- 001

Rev.:
O-01

0:\627660\1\102_Produsjon\VA\02_Layut\1\1_VA_R01.dwg, 24.03.2020, Jørris Smith