


SYKKELPARKERING

330 plasser i nybygg

330 sykkelplasser totalt

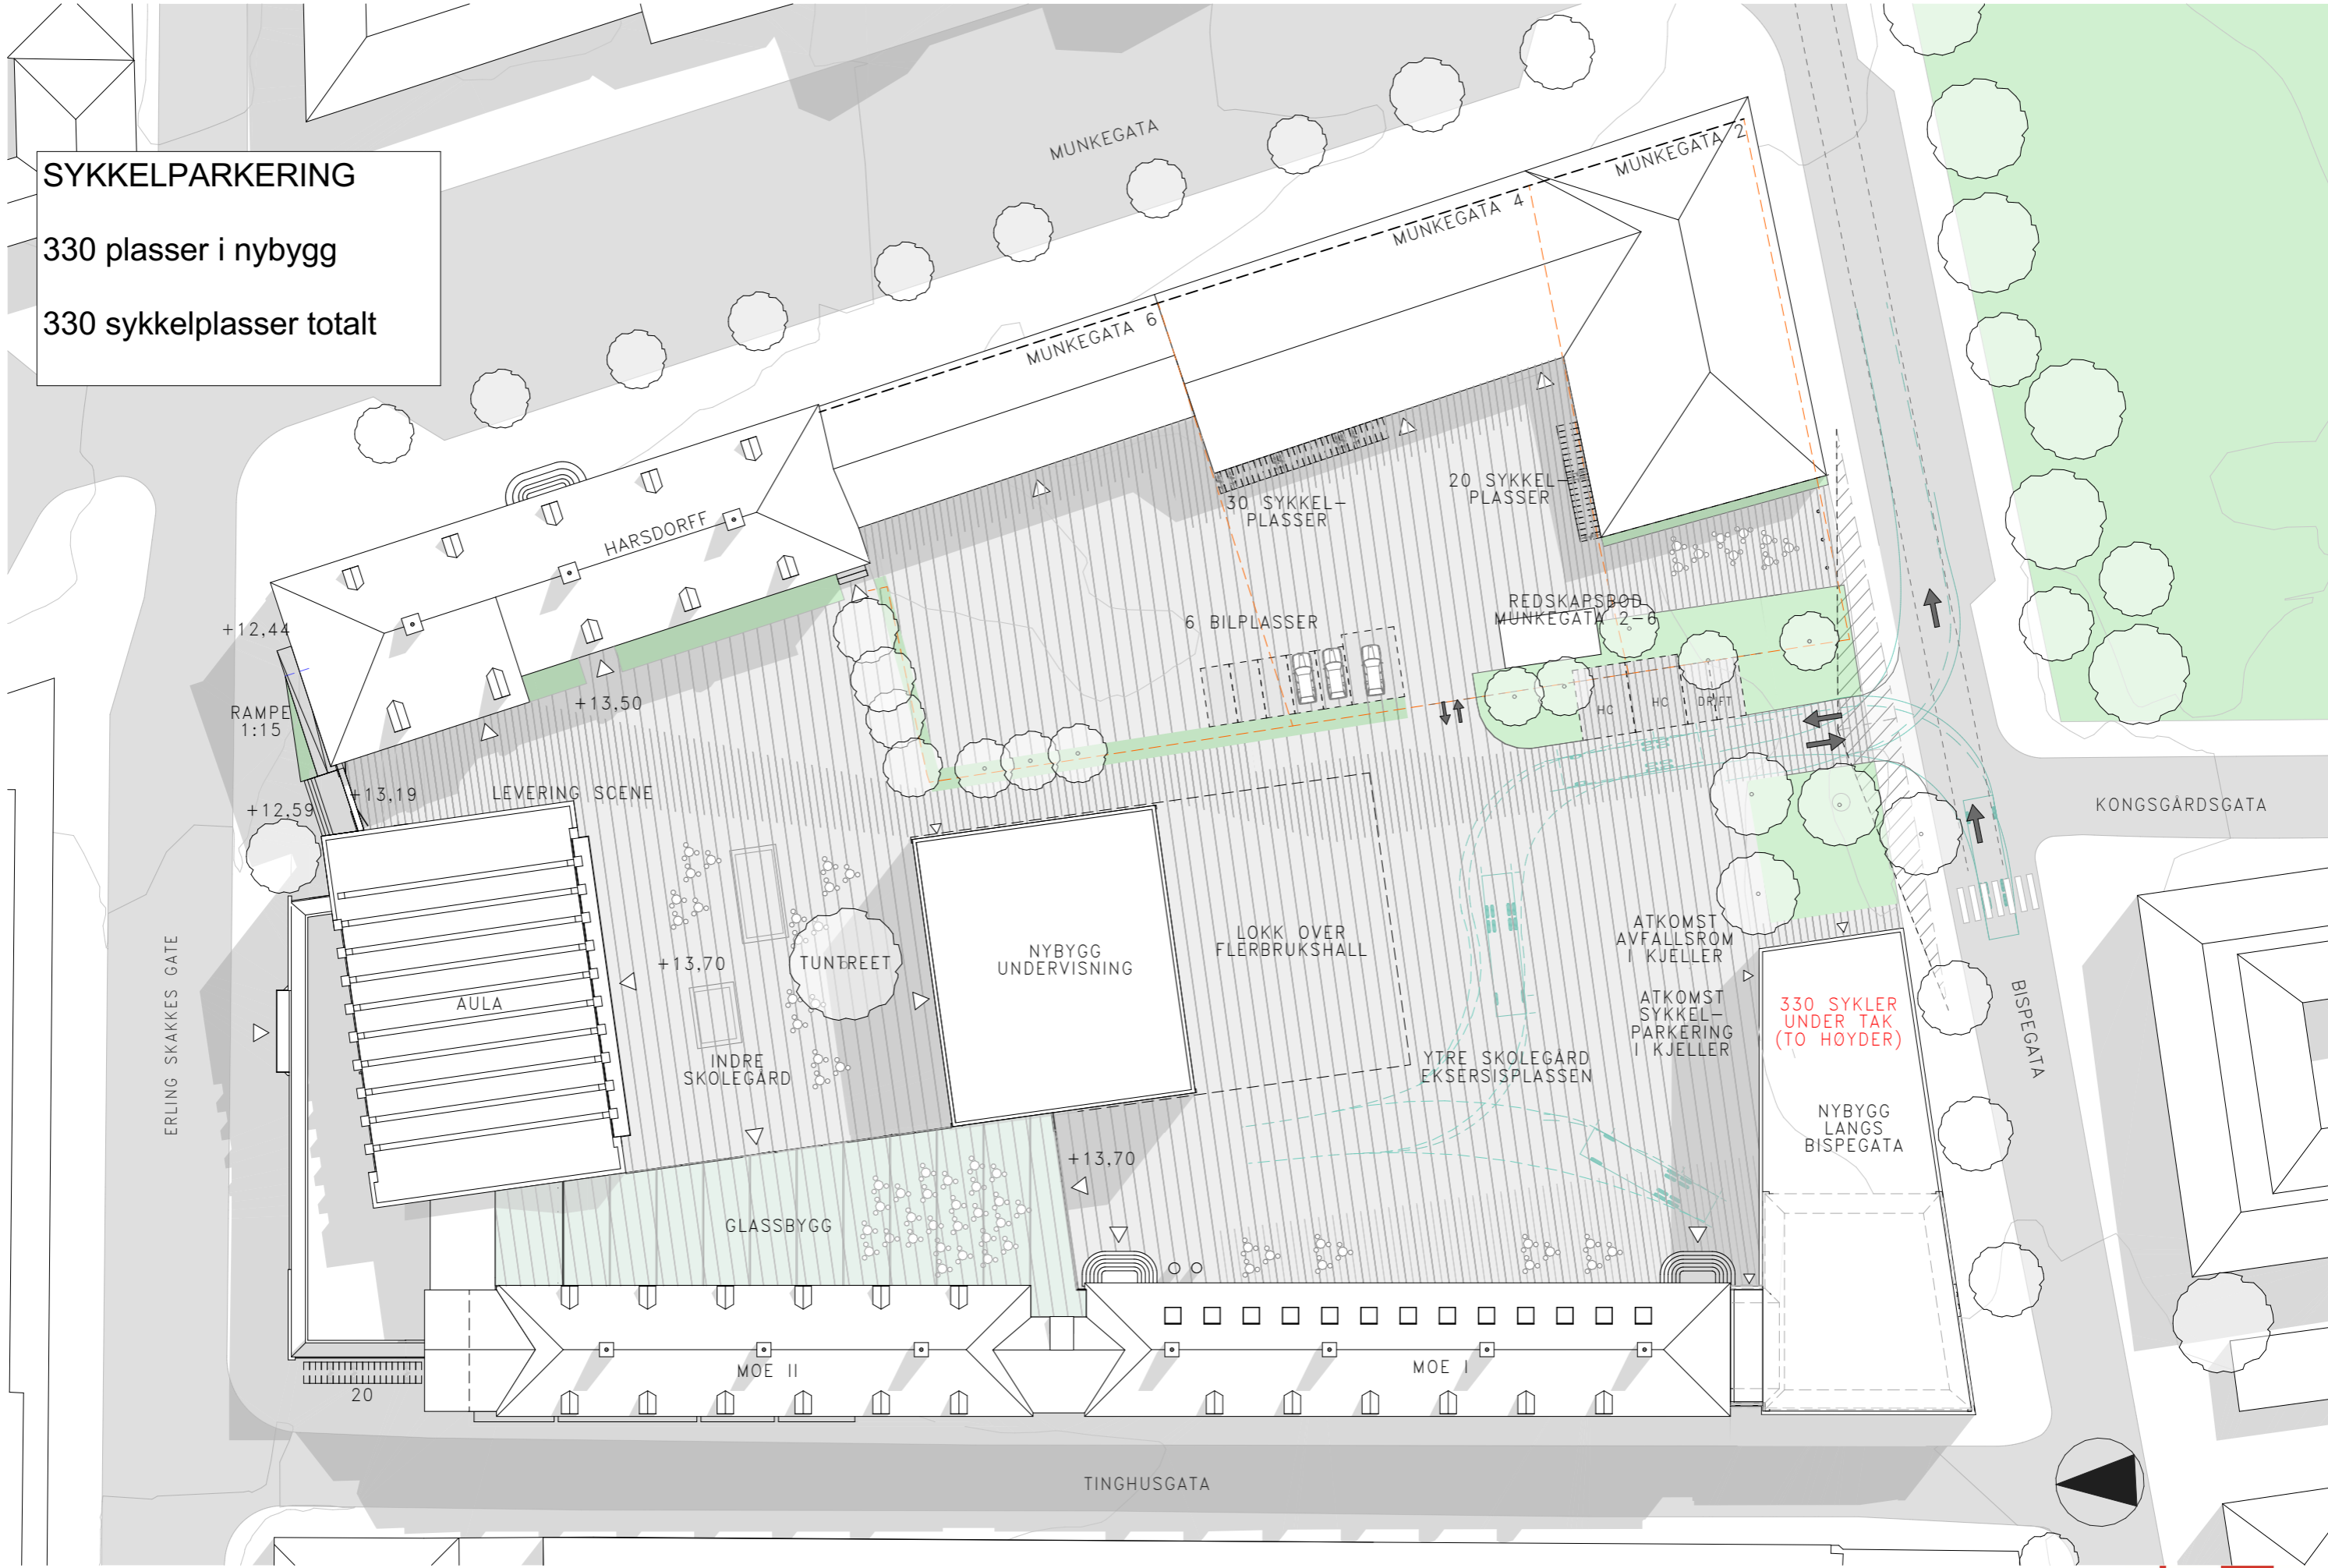

05.05.2021 / M 1:500 (A3)

16150 / Trondheim Katedralskole / Illustrasjonsplan fase 2, fullt utbygd

Trøndelag fylkeskommune / Regulering

