




# Kommunedelplan for Sluppen

# Temakarthefte

Versjon	Ny 1.gangsbehandling av kommunedelplan for Sluppen
Dato	25.09.2021


## Innhold

- 1 Oversikt over delområder, datert 21.09.2021
- 2 Bestemmelsesområder på plankartet, datert 21.09.2021
- 3 Grønne forbindelser, datert 22.11.2019
- 4 Kollektivsystem, datert 22.11.2019
- 5 Hovedsykkelnett, datert 22.11.2019
- 6 Avfallsdeponi, datert 22.11.2019
- 7 Infrastruktursone, datert 22.11.2019
- 8 Veiledende illustrasjon av hovedvegssystem, 6.11.2019

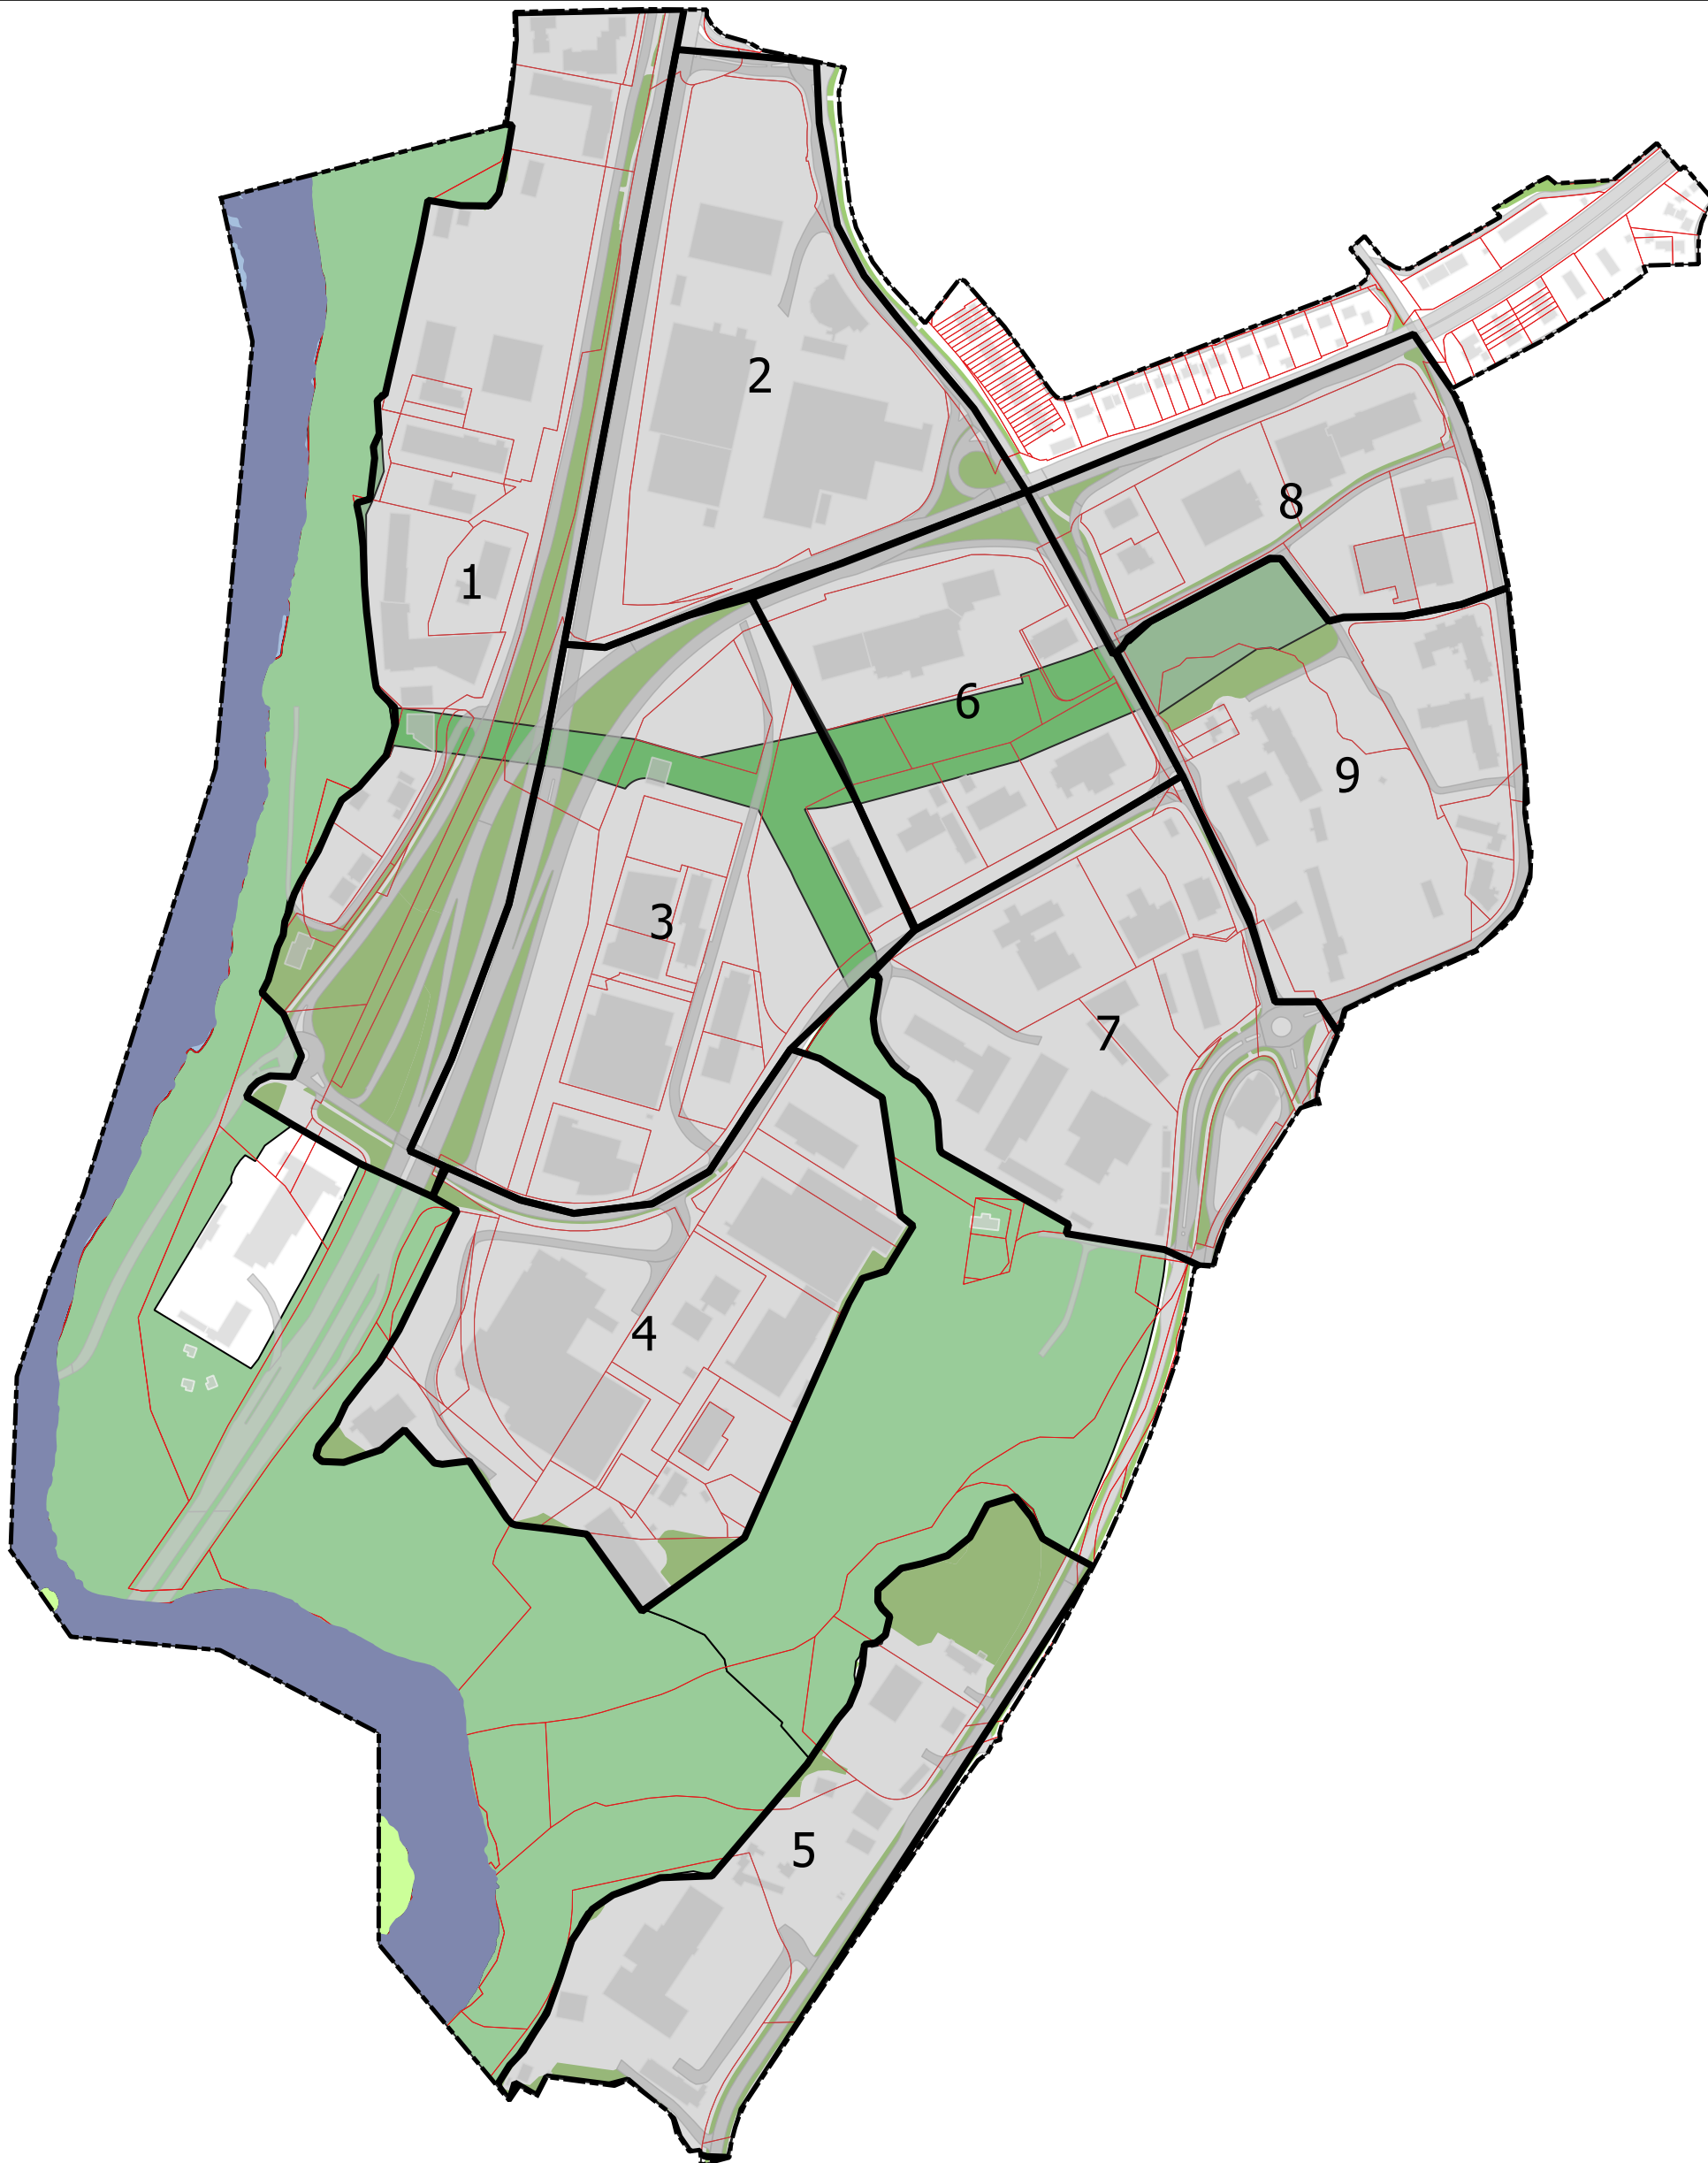

Temkart kommunedelplan for Sluppen:

### Oversikt over delområder

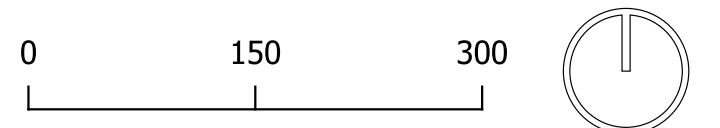

1:5000 (A3)

EPSG:25832

09/2021





TRONDHEIM KOMMUNE



Temkart kommunedelplan for Sluppen:

**Bestemmelsesområder på plankartet**

- #1 Nidelvkorridoren - §9.1
- #2 Offentlige funksjoner - §9.2
- #3 Sentrumskjerne - §9.3
- #4 Kollektivknutepunkt - §9.4
- #5 Avfallsdeponi med randsone - §9.5

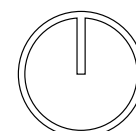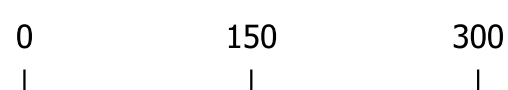

1:5000 (A3)

EPSG:25832

09/2021




TRONDHEIM KOMMUNE



# Temakart kommunedelplan Sluppen: Sammenhengende blågrønne strukturer

Dato: 22.11.2019

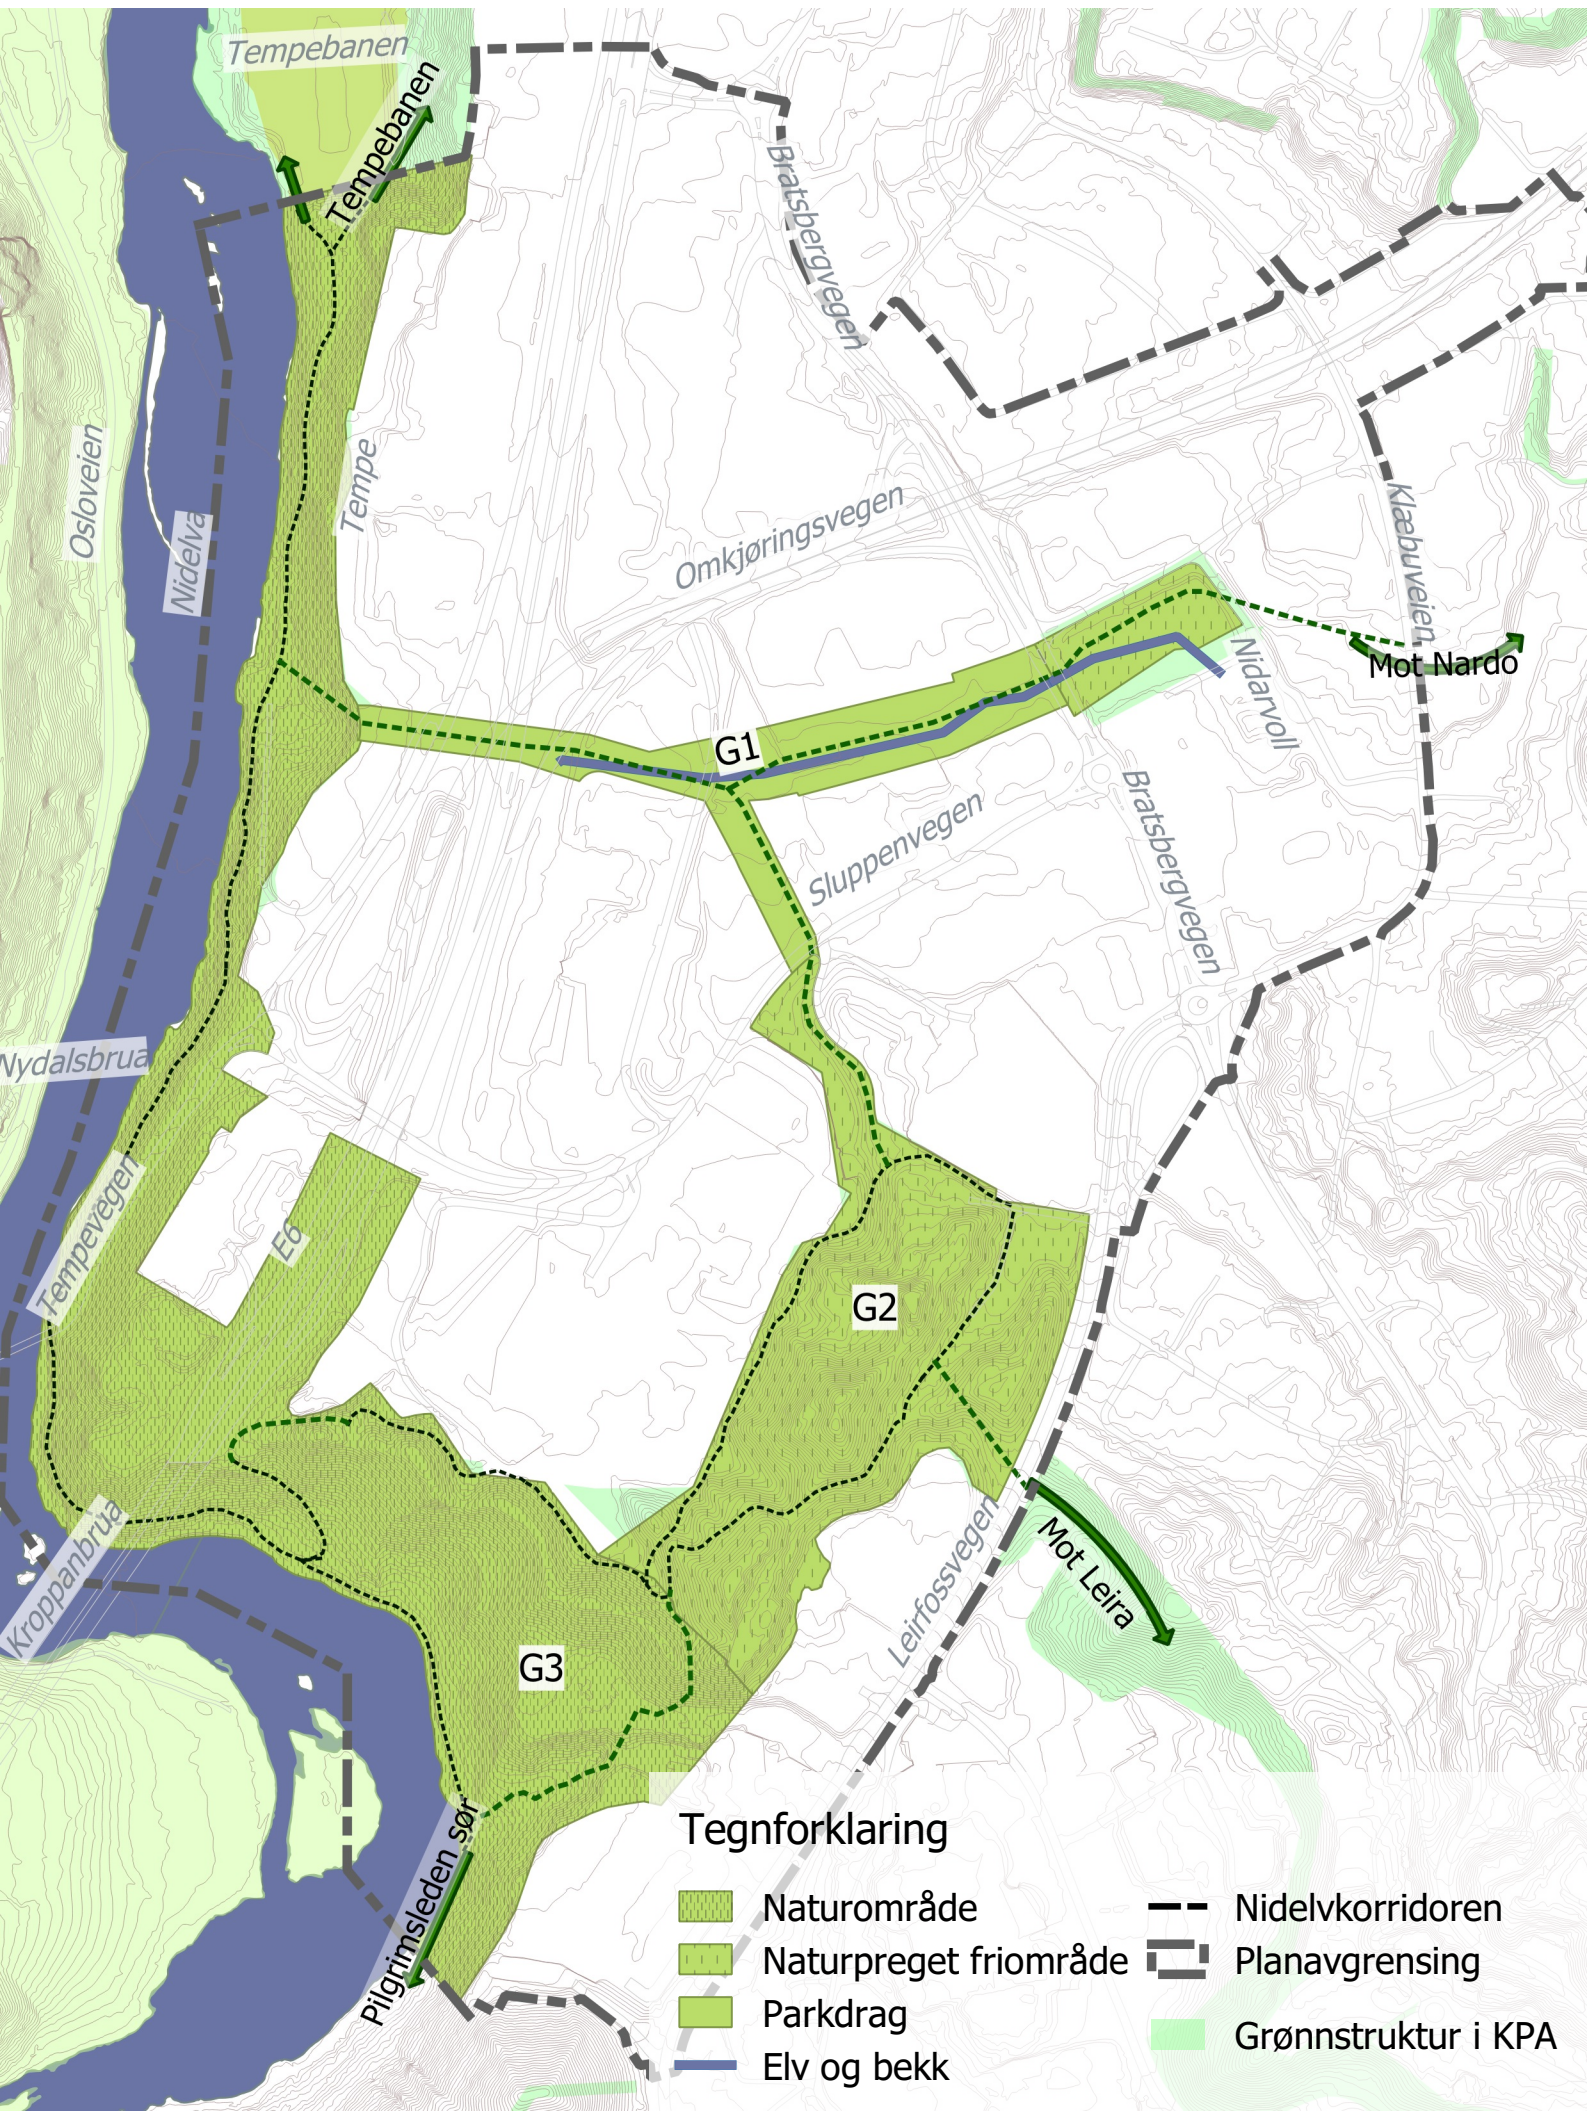








# Temakart kommunedelplan Sluppen: Kollektivsystem

Dato: 22.11.2019



## Tegnforklaring

-  Kollektivknutepunkt
-  Holdeplass
-  Kollektivtrasé primær
-  Kollektivtrasé sekundær
-  Bestemmelsesområde kollektivknutepunkt



Temakartet viser kollektivtrasé som er med på plankart og/elleri veiledende illustrasjon av samferdselssystemet. Endelig linjeføring kan justeres i detaljreguleringer.

# Temakart kommunedelplan Sluppen: Hovedsykkelnett

Dato: 22.11.2019



## Tegnforklaring


-  Hovedsykkelrute
-  Gang-sykkelforbindelse

Temakartet viser sykkelnett som er med på plankart og/eller som rekkefølgekrav. Endelig linjeføring kan justeres i detaljreguleringer.





# Temakart kommunedelplan Sluppen: Avfallsdeponi

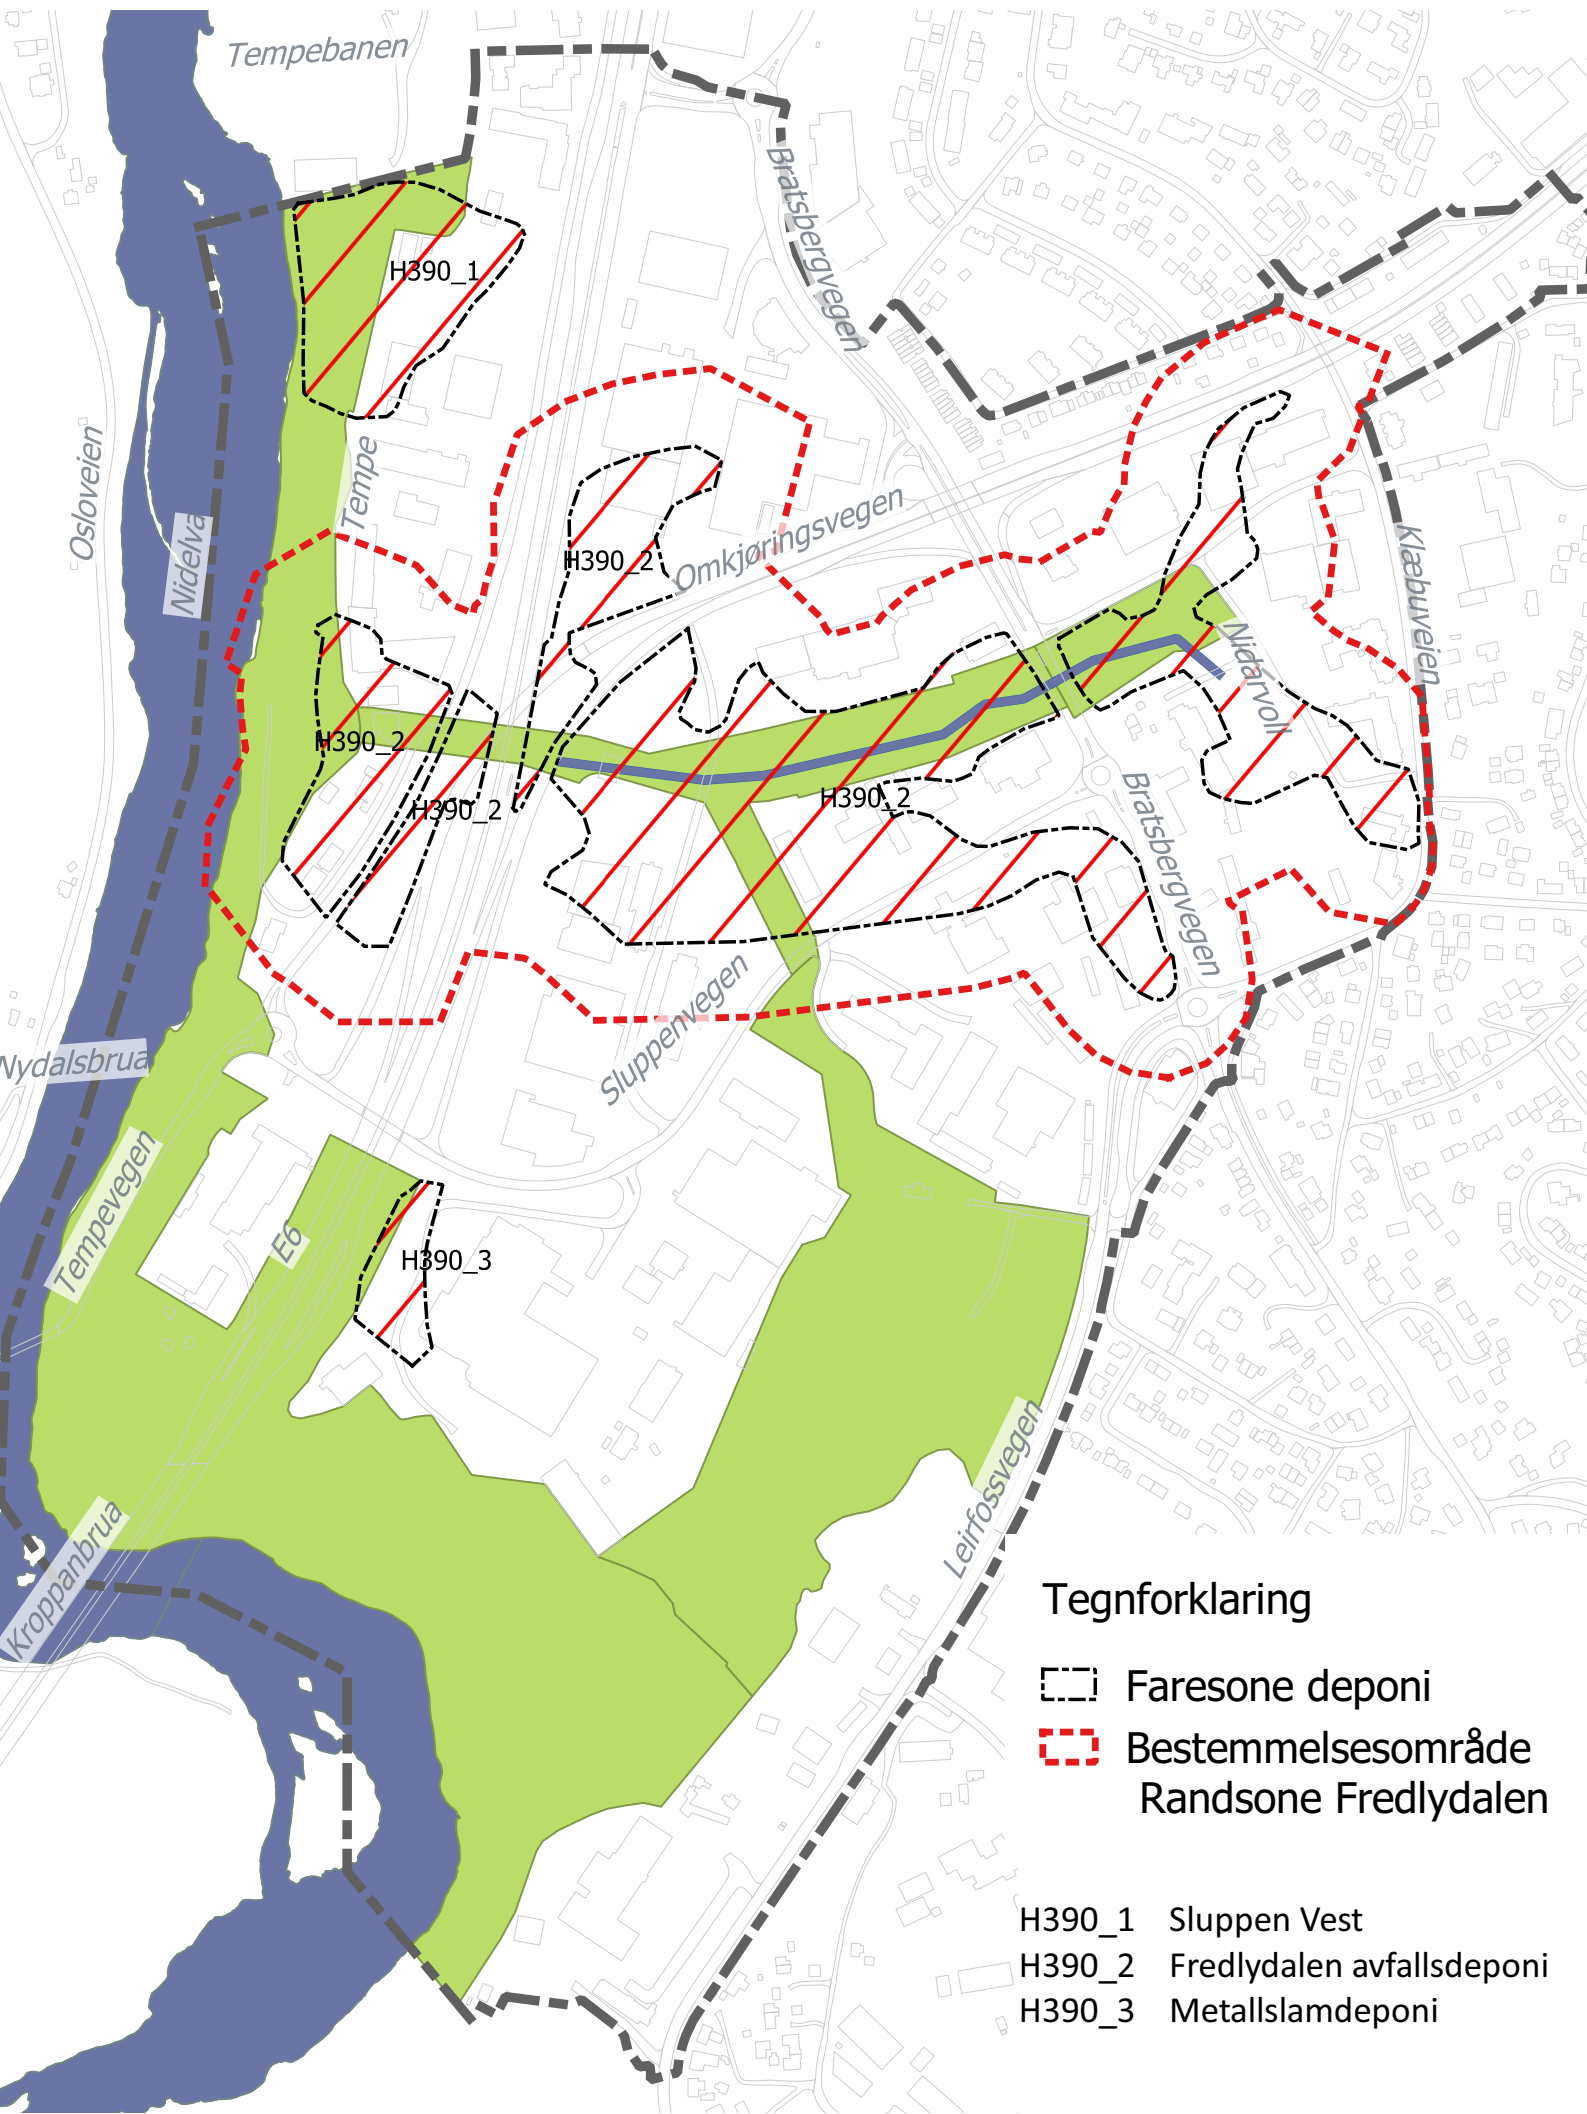Dato: 22.11.2019




## Tegnforklaring

-  Faresone deponi
-  Bestemmelsesområde  
Randsone Fredlydalen

- H390\_1 Sluppen Vest
- H390\_2 Fredlydalen avfallsdeponi
- H390\_3 Metallslamdeponi


# Temakart kommunedelplan Sluppen: Infrastruktursone alternativ 2 - lang tunnel

Dato: 22.11.2019

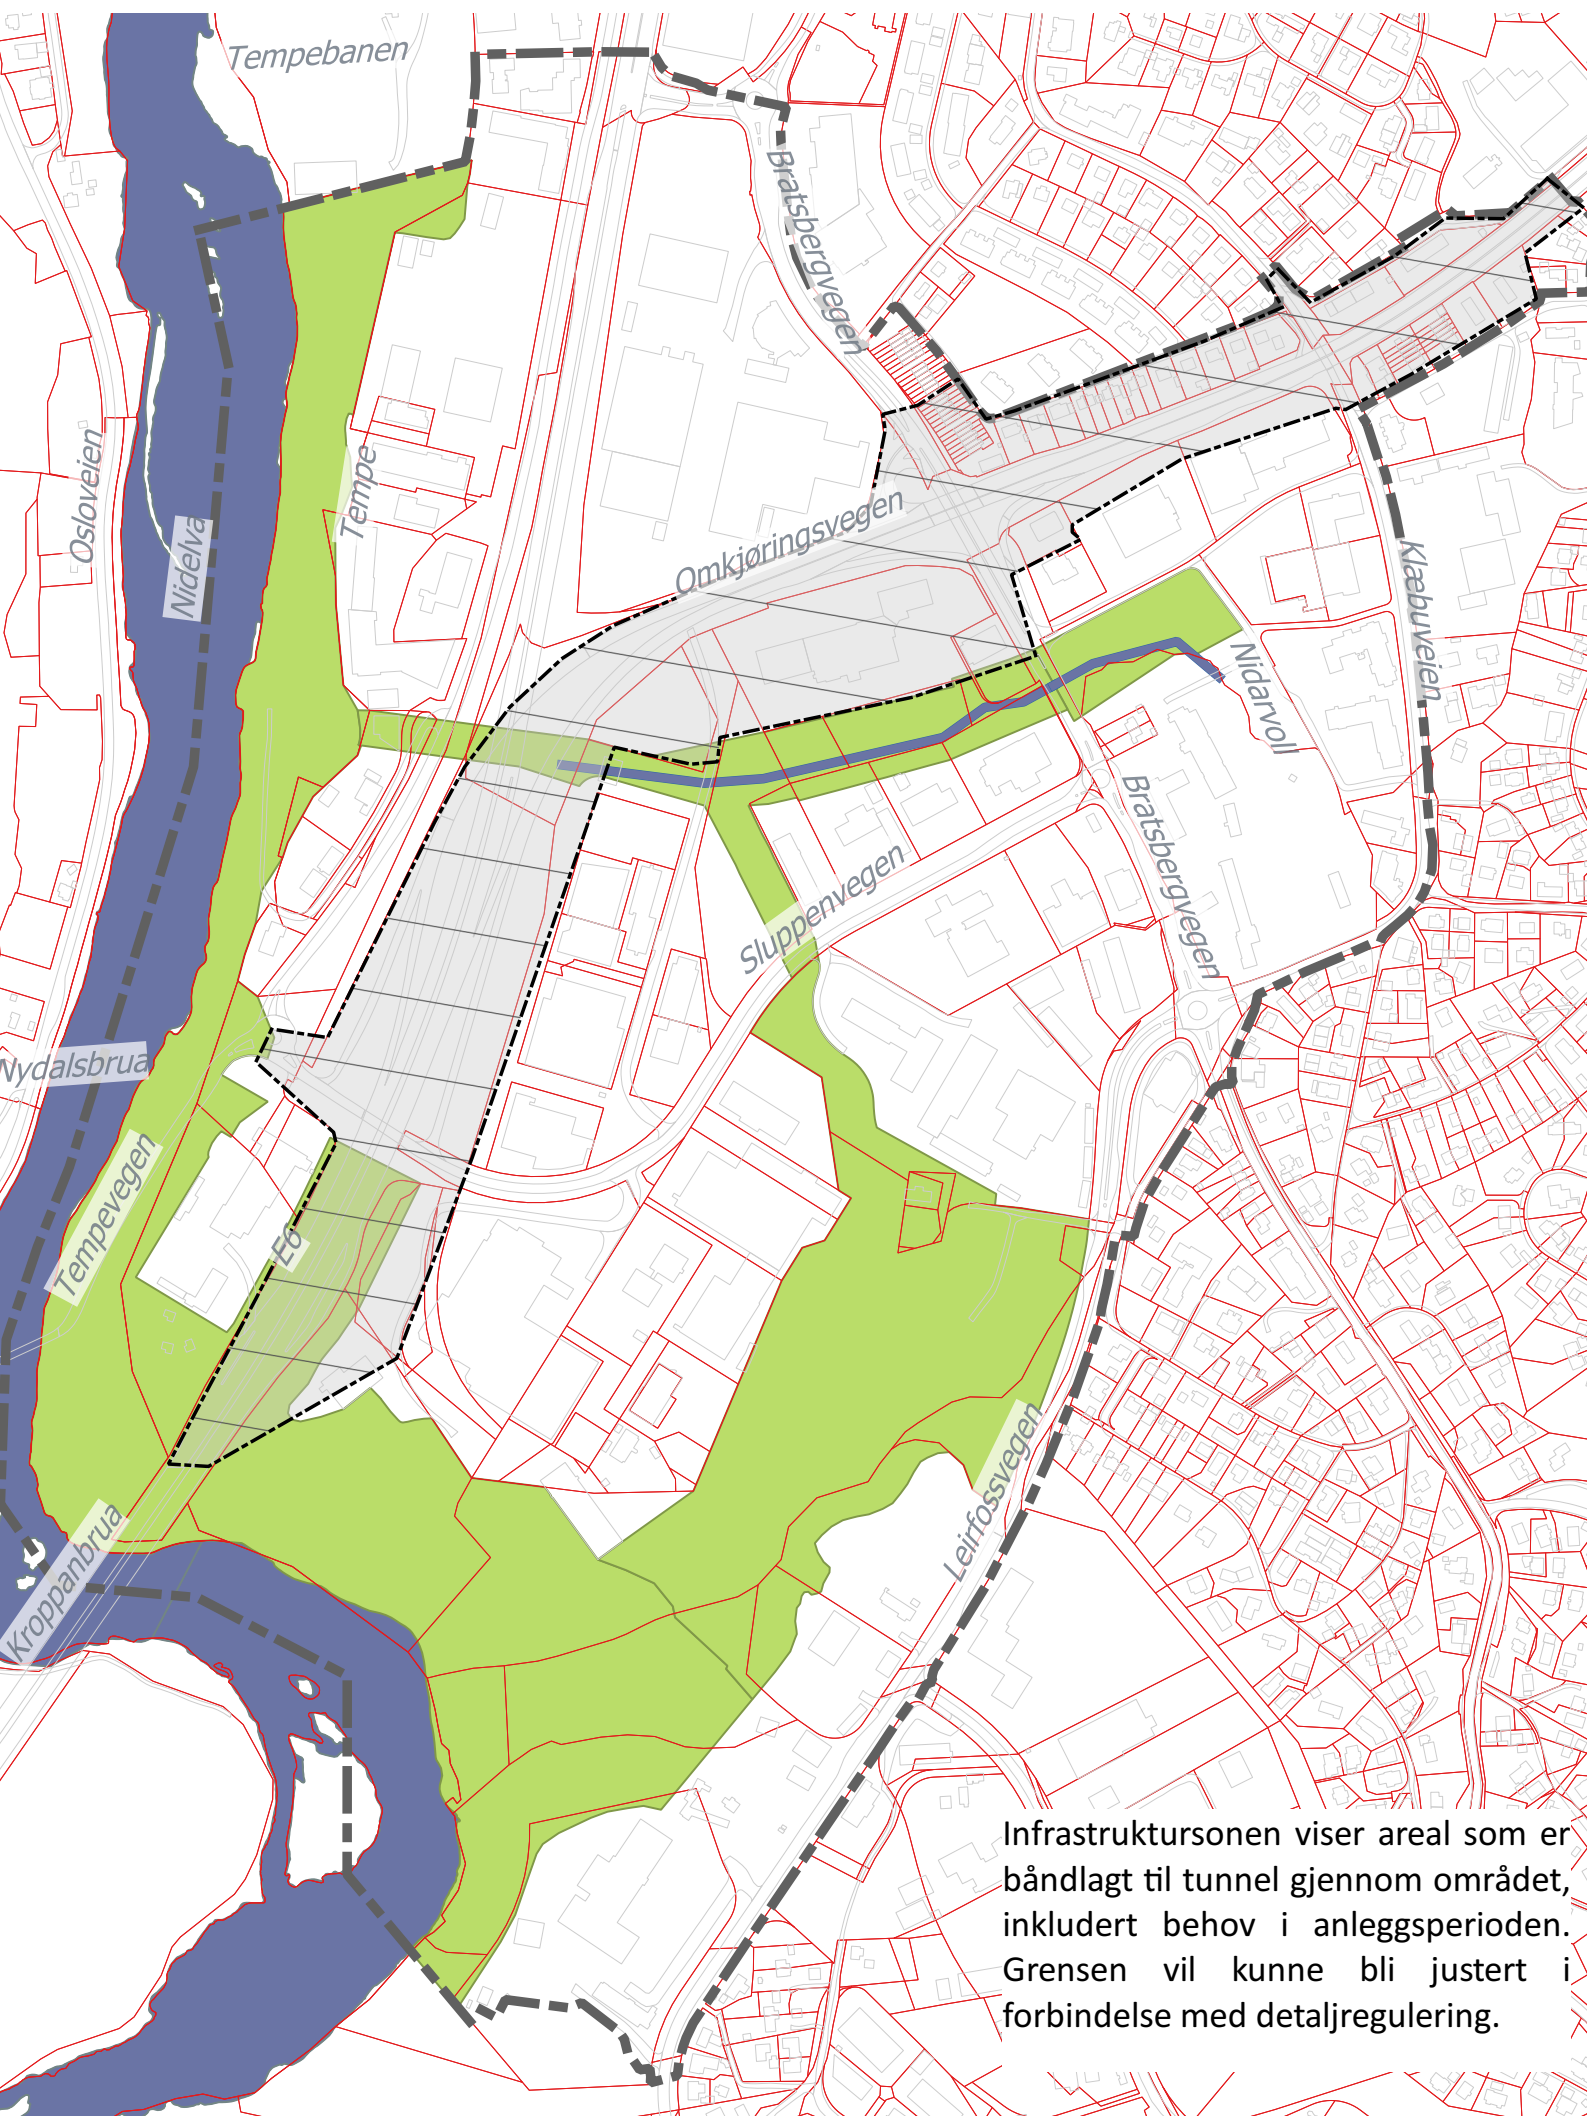

Infrastruktursonen viser areal som er båndlagt til tunnel gjennom området, inkludert behov i anleggsperioden. Grensen vil kunne bli justert i forbindelse med detaljregulering.



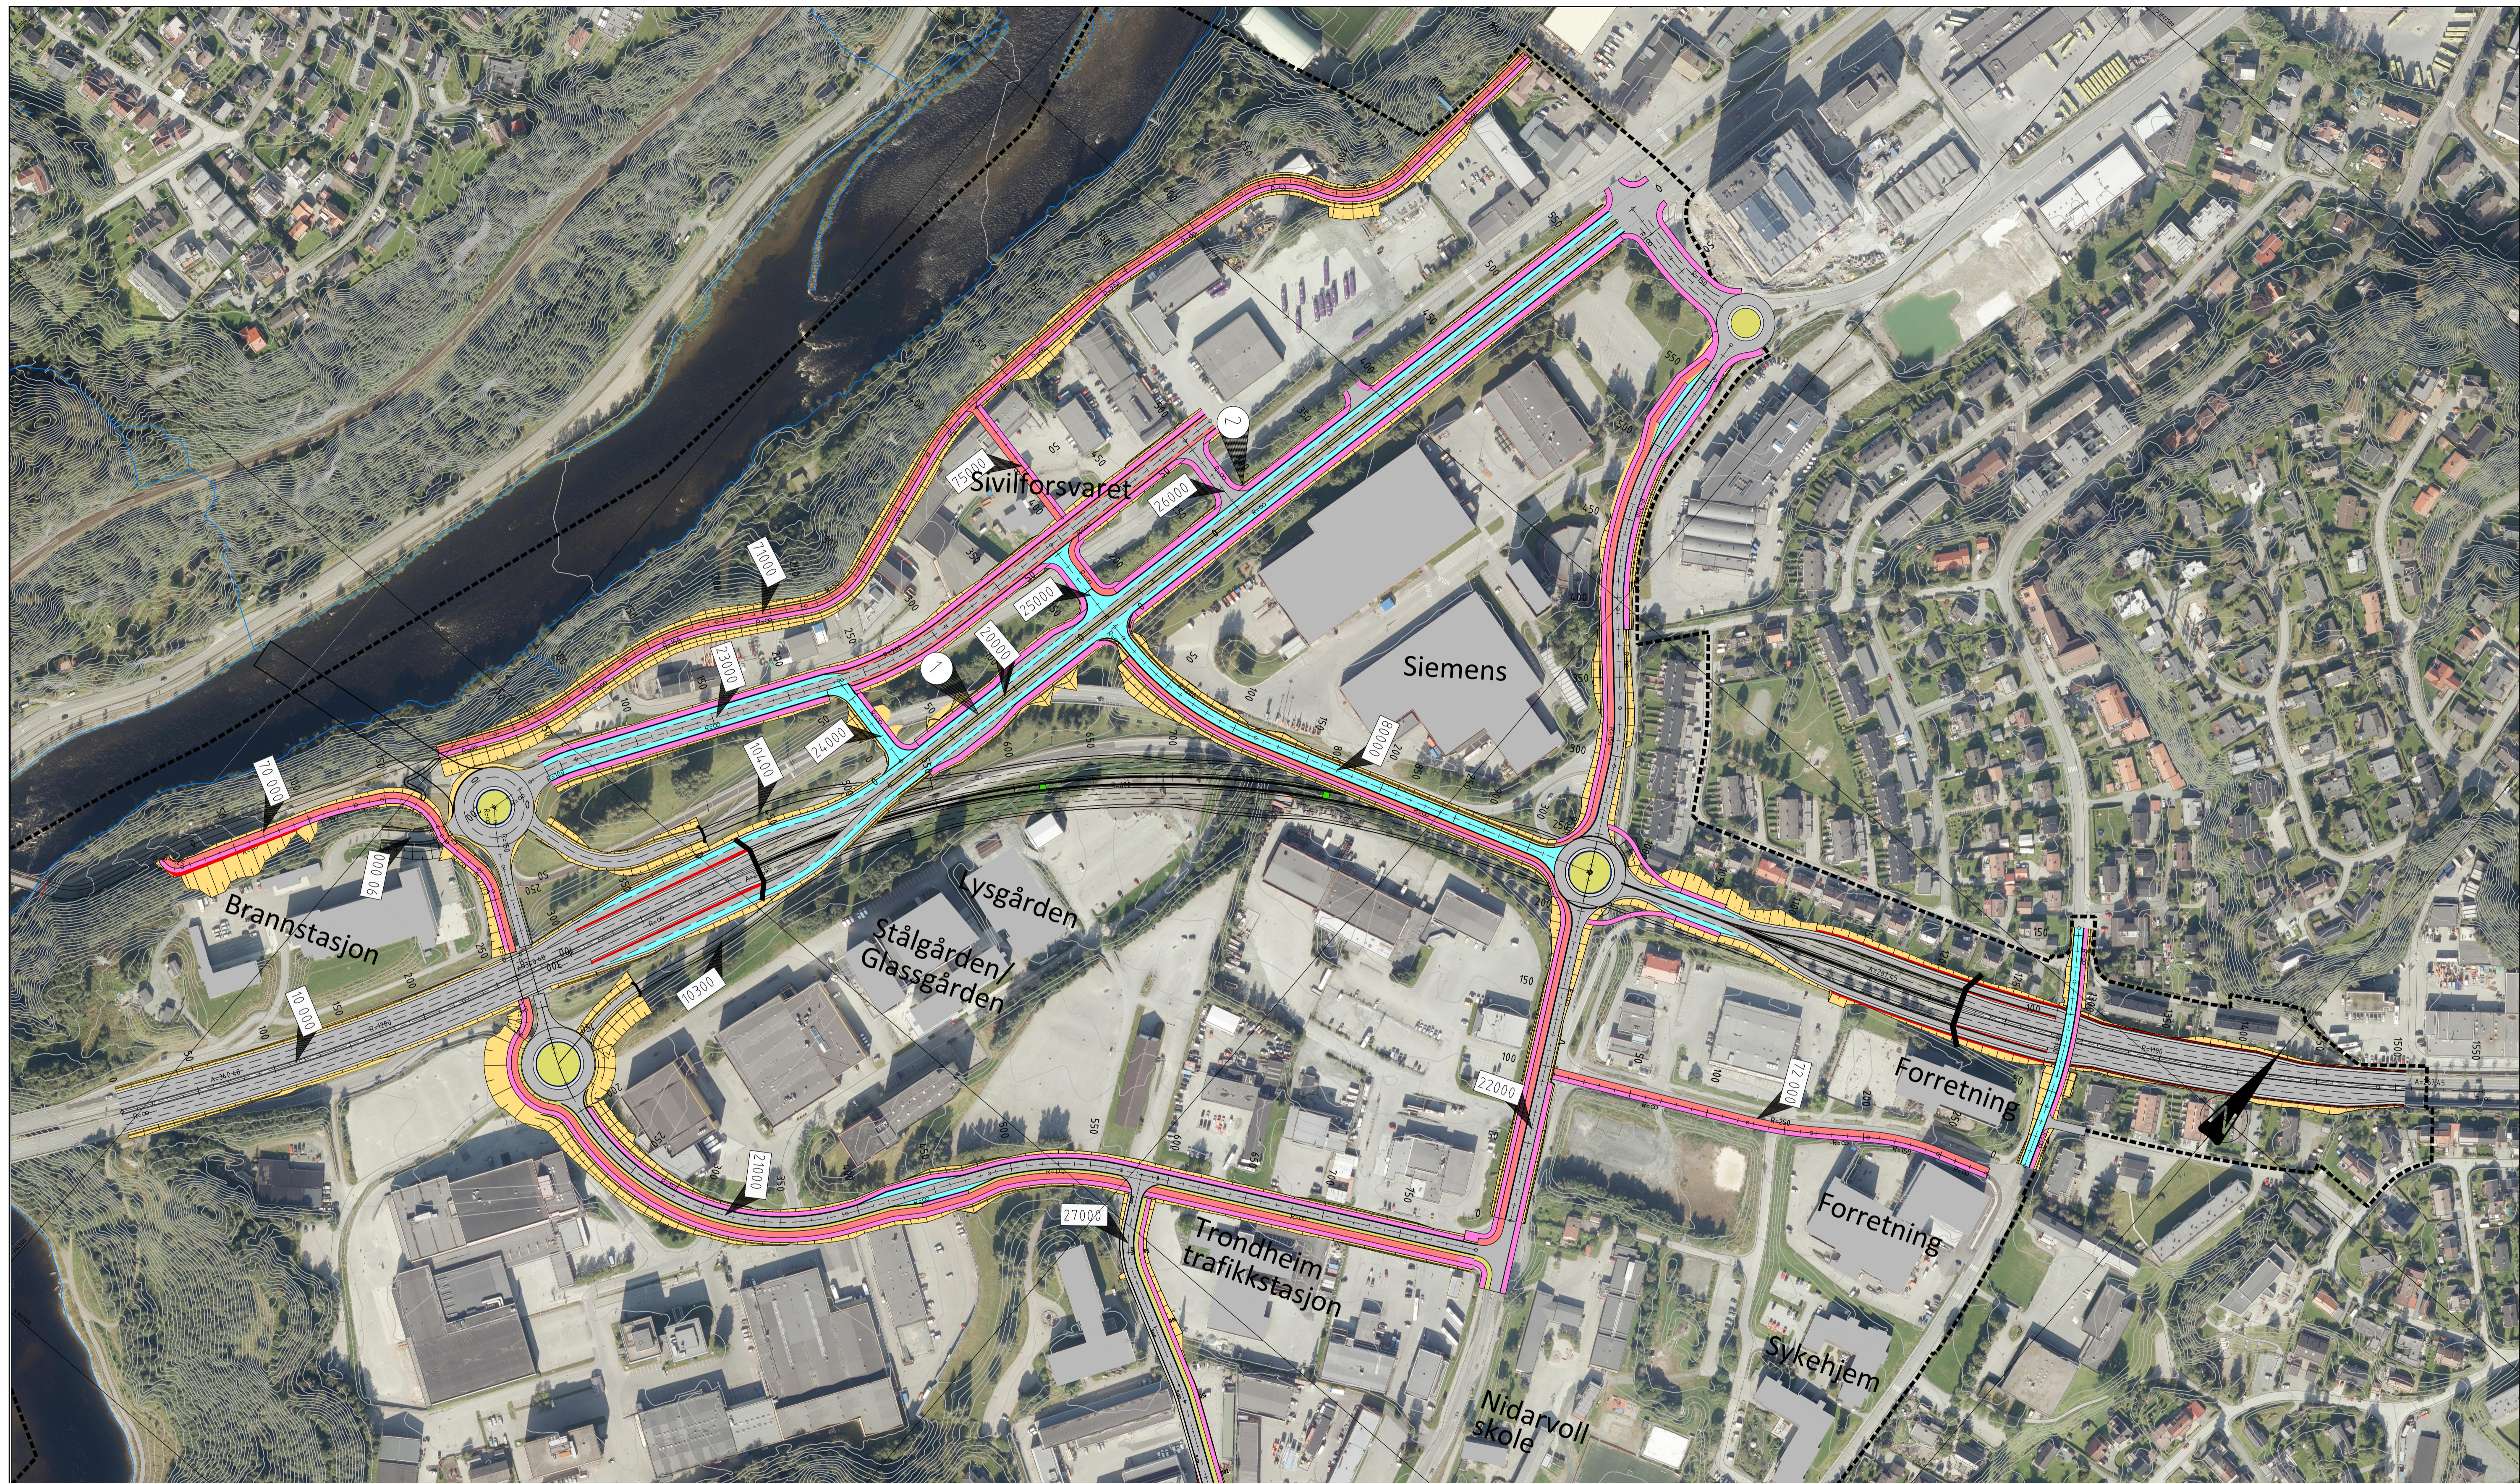

Vegløsningene i denne planfasen inkluderer E6, hovedvegnettet, hovedruter/-traseer for gående og syklende og kollektivknutepunkt. Vegsystem med nærmere detaljering inklusiv sammenkobling av gang- og sykkelvegssystemet vil bli avklart i neste planfase.

Feltbruk på E6 ved utløp av tunnel i nordøst er ikke endelig avklart. Dagens vegnormaler tilsier behov for at påkjøringsrampe inne i tunnel forlenges som et 3. felt ut av tunnelen. Dette vil medføre en utvidelse av planområdet med lang tunnel i nordøst.

MERKNADER:

- ① - KOLLEKTIVKNOTEPUNKT - DETALJERT UTFORMING AVKLARES I NESTE PLANFASE.
- ② - TEMPEVEGEN SKAL IKKE HA GJENNOMKJØRING. TRASE TEMPEVEGEN OG KOBLINGER/TVERRVEGER TIL HOLTERMANN'S VEG ER IKKE AVKLART.

TEGNFORKLARING

- GRØFT/SKJÆRING
- SKULDER
- VEGBANE
- KOLLEKTIV
- FORTAUGS-VEG
- SYKKELVEG/SYKKELFELT
- GRØNTRABATT
- KANTSTEIN
- STØTTEMUR
- TUNNELPÅHUGG
- PLANAVGRENSING

Revisjon	Revisjonen gjelder	Utarb	Kontr	Godkjent	Rev. dato										
Statens vegvesen		Tegningsdato 06.11.2019													
E6		Bestiller Terje Simonsen													
KDP Sluppen		Produsert for Region midt													
Plantegning, veiledende		Produsert av Rambøll													
Prinsipp 3B - lang tunnel		<table border="1"> <tr> <td>PROJ-nummer</td> <td>-</td> </tr> <tr> <td>Arkivnummer</td> <td>-</td> </tr> <tr> <td>Byggeværksnummer</td> <td>-</td> </tr> <tr> <td>Målestokk A1</td> <td>1:2000</td> </tr> <tr> <td>Tegningsnummer/ revisjonsbokstav</td> <td>B120</td> </tr> </table>				PROJ-nummer	-	Arkivnummer	-	Byggeværksnummer	-	Målestokk A1	1:2000	Tegningsnummer/ revisjonsbokstav	B120
PROJ-nummer	-														
Arkivnummer	-														
Byggeværksnummer	-														
Målestokk A1	1:2000														
Tegningsnummer/ revisjonsbokstav	B120														
Utarbeidet av pnd/rh	Kontrollert av ihh/rh	Godkjent av mbn/rh	Konsulentarkiv 1350030068												