



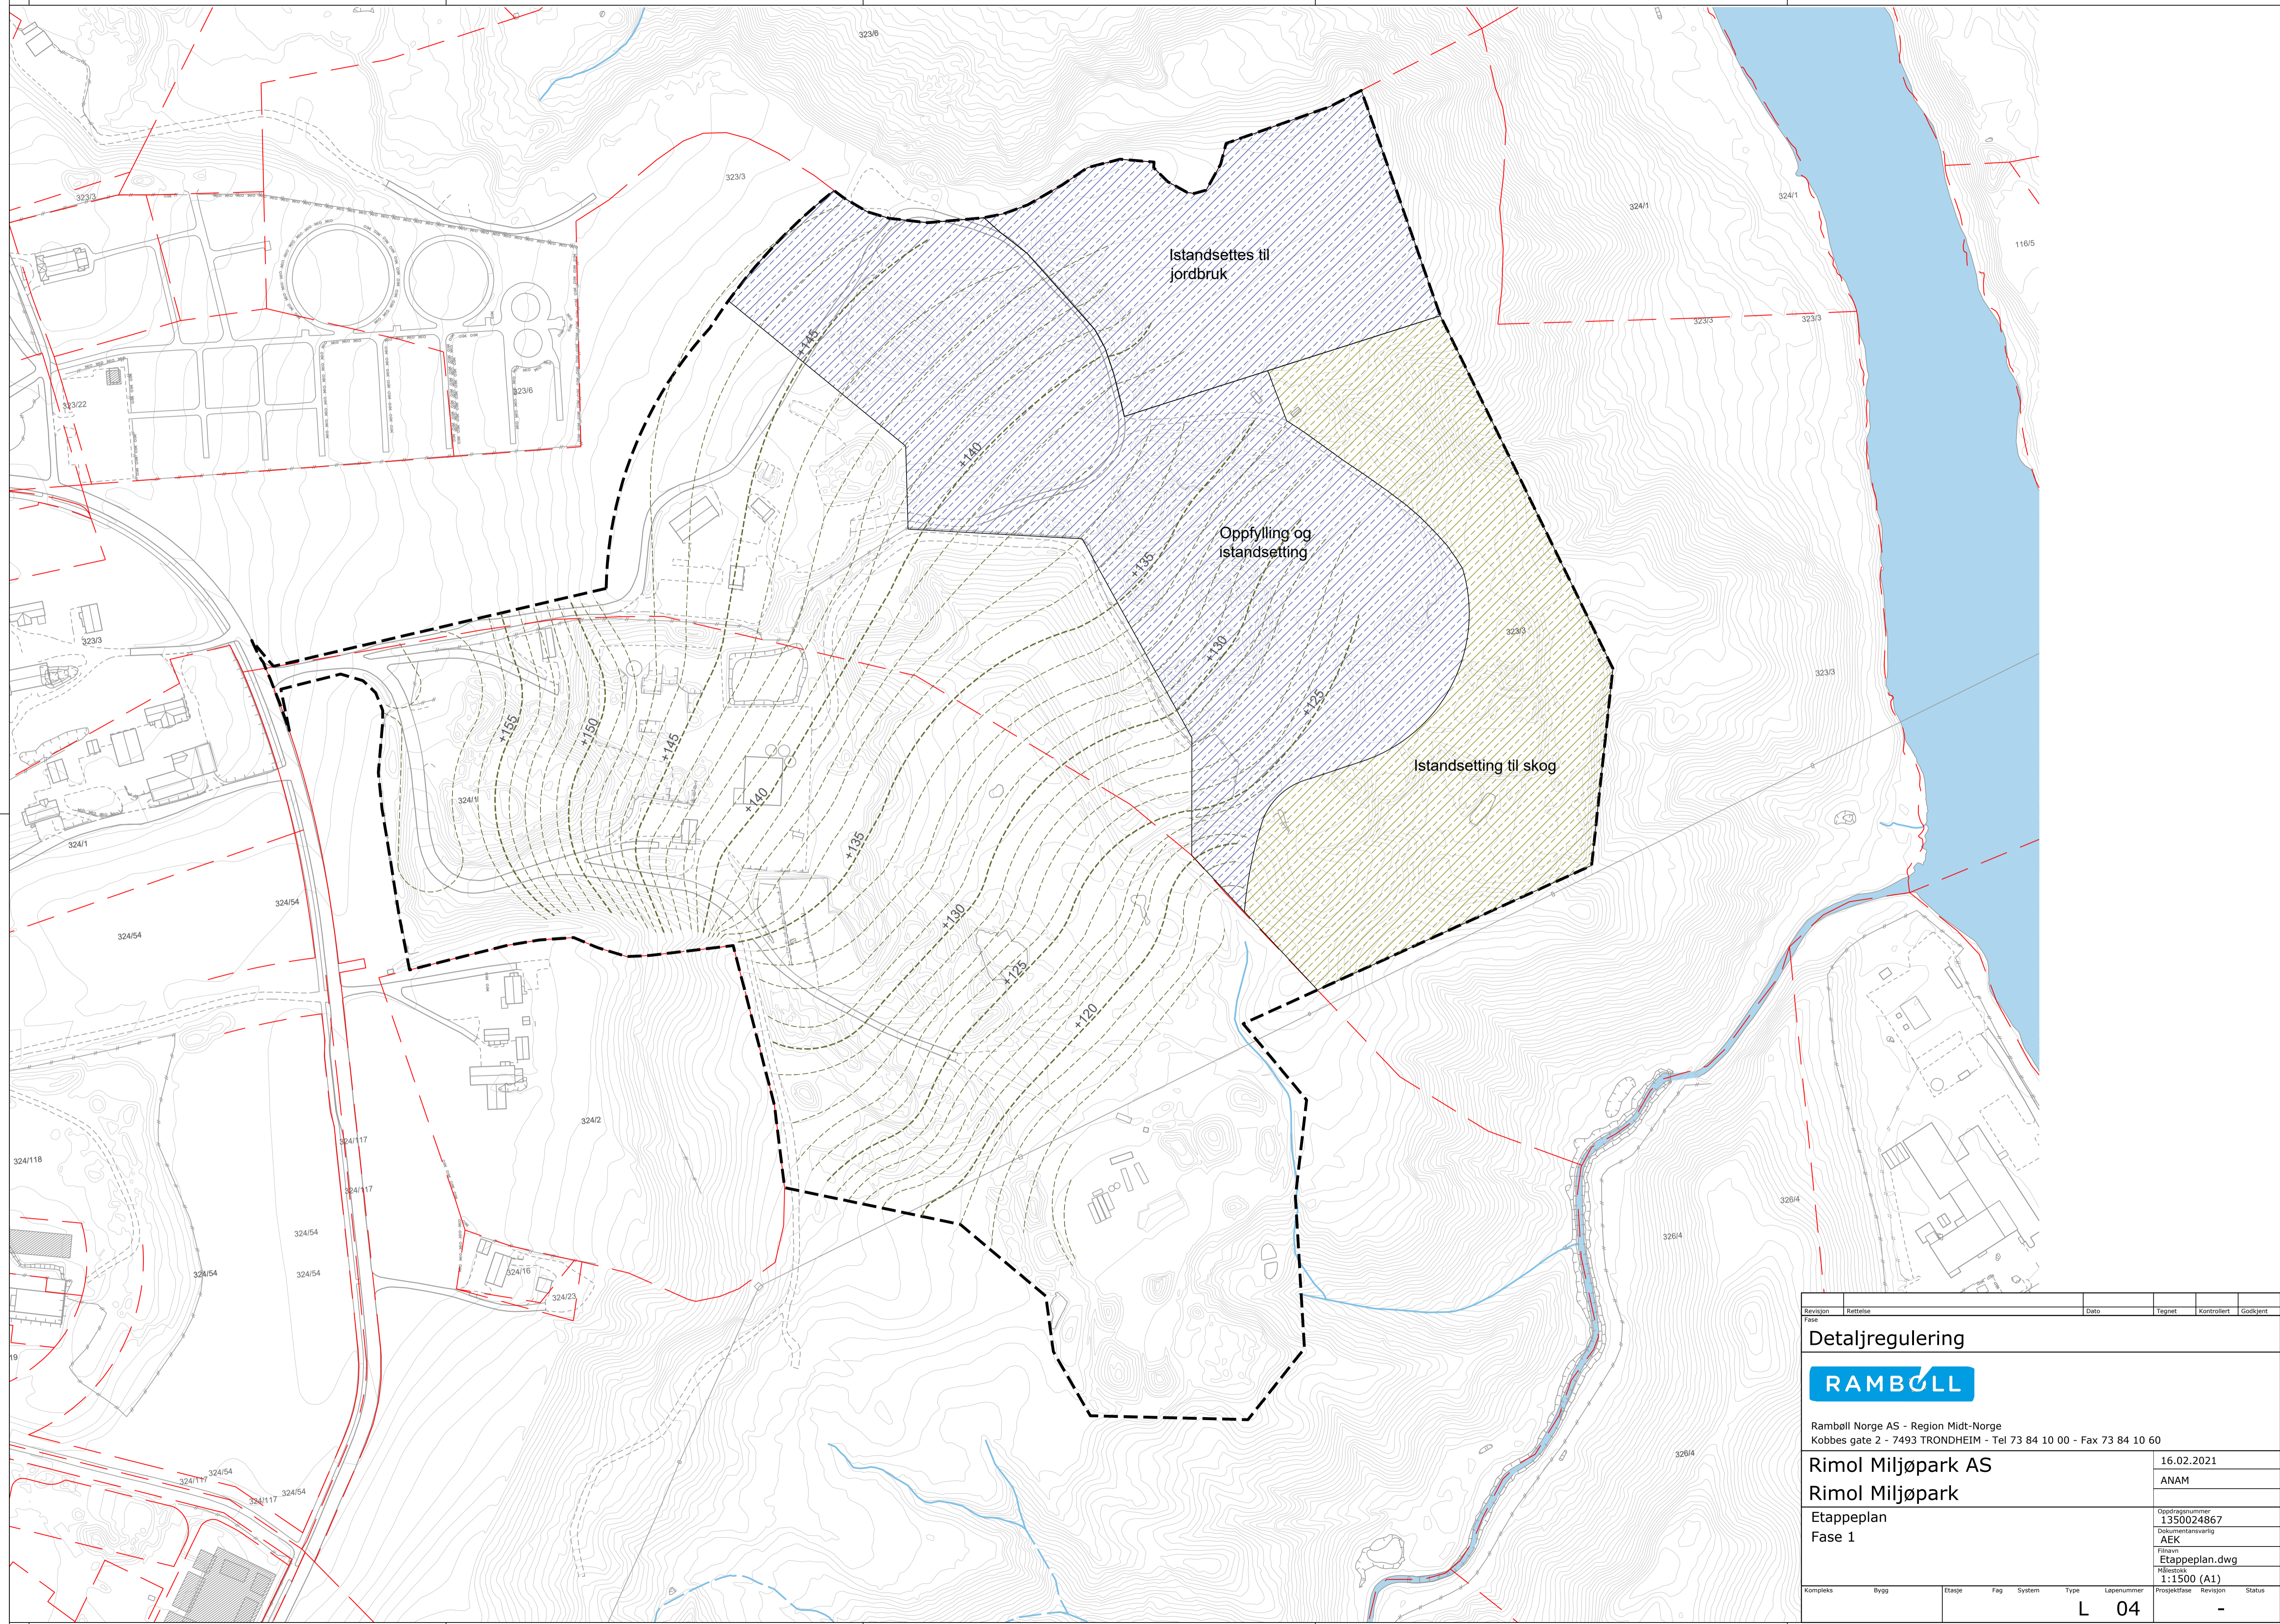
Område for terrengtilpassning
ca. 192 daa

Område for deponi
ca. 89 daa


Revisjon	Rettelse	Dato	Tegnet	Kontrollert	Godkjent	
Detaljregulering						
RAMBOLL						
Rambøll Norge AS - Region Midt-Norge Kobbes gate 2 - 7493 TRONDHEIM - Tel 73 84 10 00 - Fax 73 84 10 60						
Rimol Miljøpark AS			16.02.2021			
Rimol Miljøpark			AEKTRH			
Oppfylling og deponi			Oppdragsnummer 1350024867			
			Dokumentansvarlig AEK			
			Filnavn Etappeplan - Miljø.dwg			
			Målestokk 1:1500 (A1)			
Kompleks	Bygg	Etasje	Fag	System	Type	
					L 04	
Prosjektase					Revisjon	Status
						-

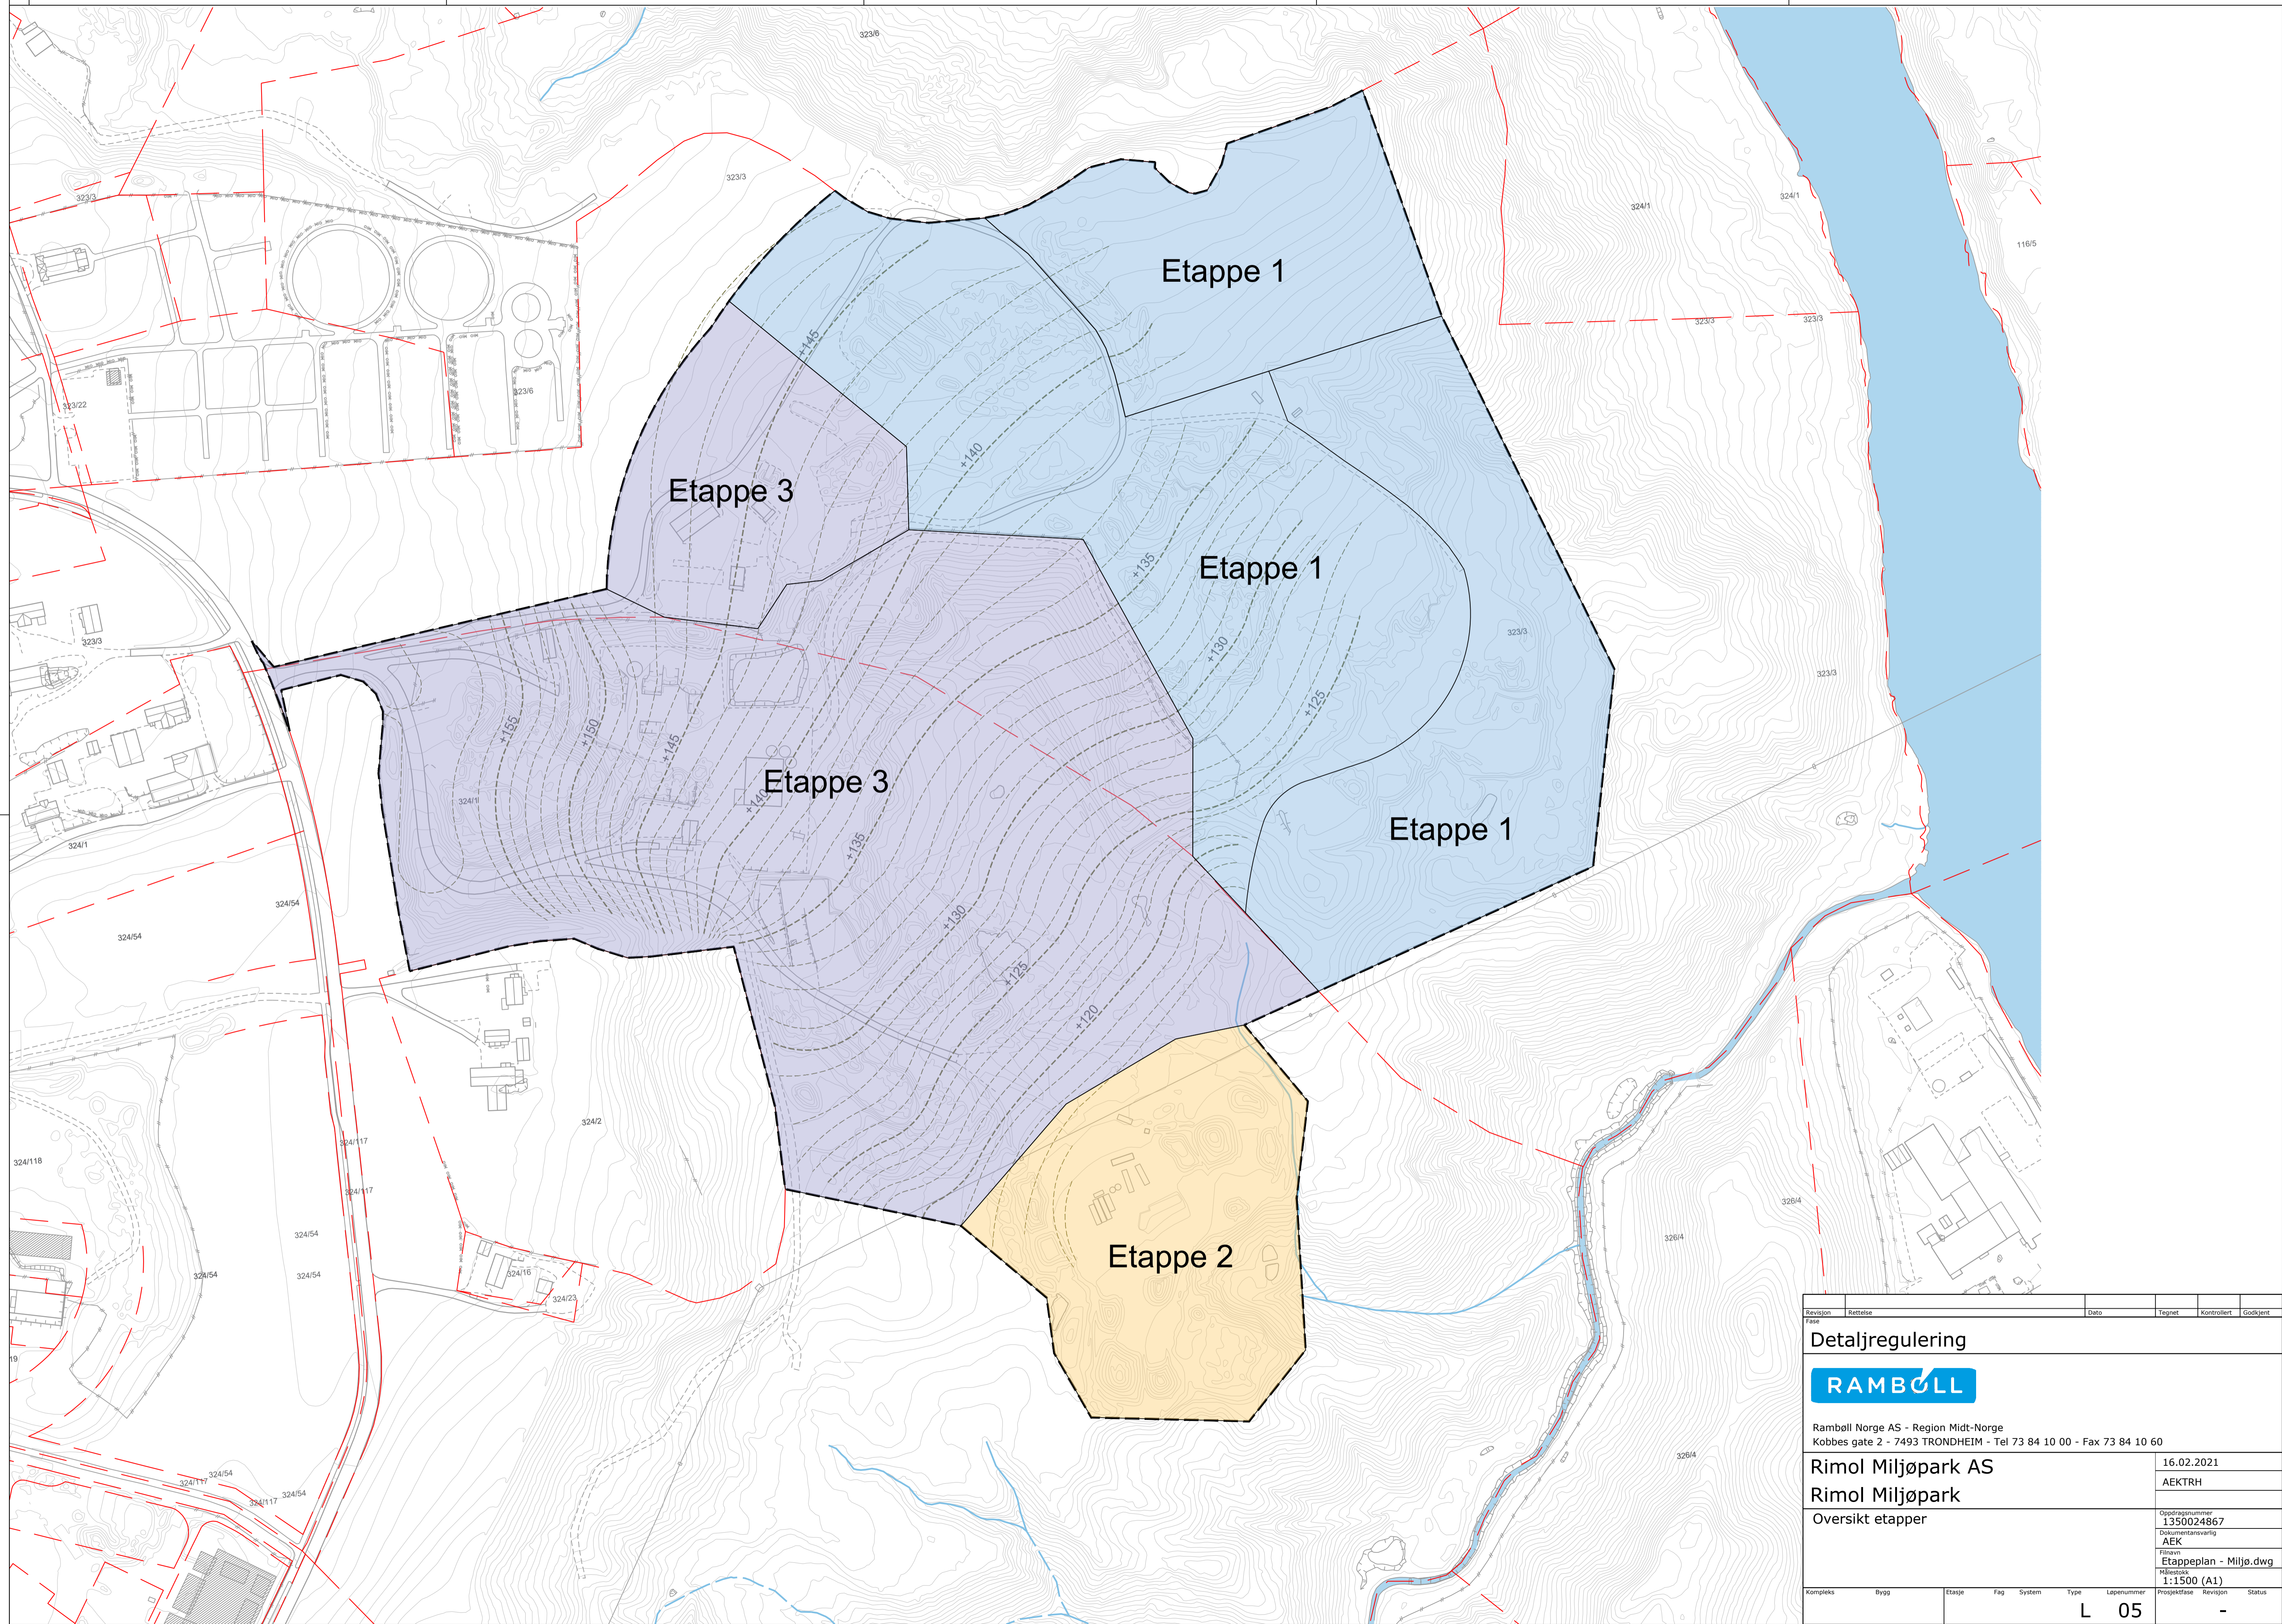


Revisjon	Rettelse	Dato	Tegnet	Kontrollert	Godkjent
Detaljregulering					
					
Rambøll Norge AS - Region Midt-Norge Kobbes gate 2 - 7493 TRONDHEIM - Tel 73 84 10 00 - Fax 73 84 10 60					
Rimol Miljøpark AS Rimol Miljøpark Oversikt etapper			16.02.2021 AEKTRH		
Oppdragsnummer 1350024867			Dokumentansvarlig AEK		
Filnavn Etappeplan - Miljø.dwg			Målestokk 1:1500 (A1)		
Kompleks	Bygg	Etasje	Fag	System	Type
					L 05
Prosjektase Revisjon Status					-




Revisjon	Retfelse	Date	Tegnet	Kontrollert	Godkjent
Fase					
RAMBOLL					
Rambøll Norge AS - Region Midt-Norge Kobbes gate 2 - 7493 TRONDHEIM - Tel 73 84 10 00 - Fax 73 84 10 60					
Rimol Miljøpark AS					16.02.2021
Rimol Miljøpark					ANAM
Etappeplan					Oppdragsnummer 1350024867
Fase 1					Dokumentansvarlig AEK
					Filnavn Etappeplan.dwg
					Målestokk 1:1500 (A1)
Kompleks	Bygg	Etasje	Fag	System	Type
					Lapenummer
					1:1500 (A1)
					Prosjektase
					Revisjon
					Status
					L 04
					-

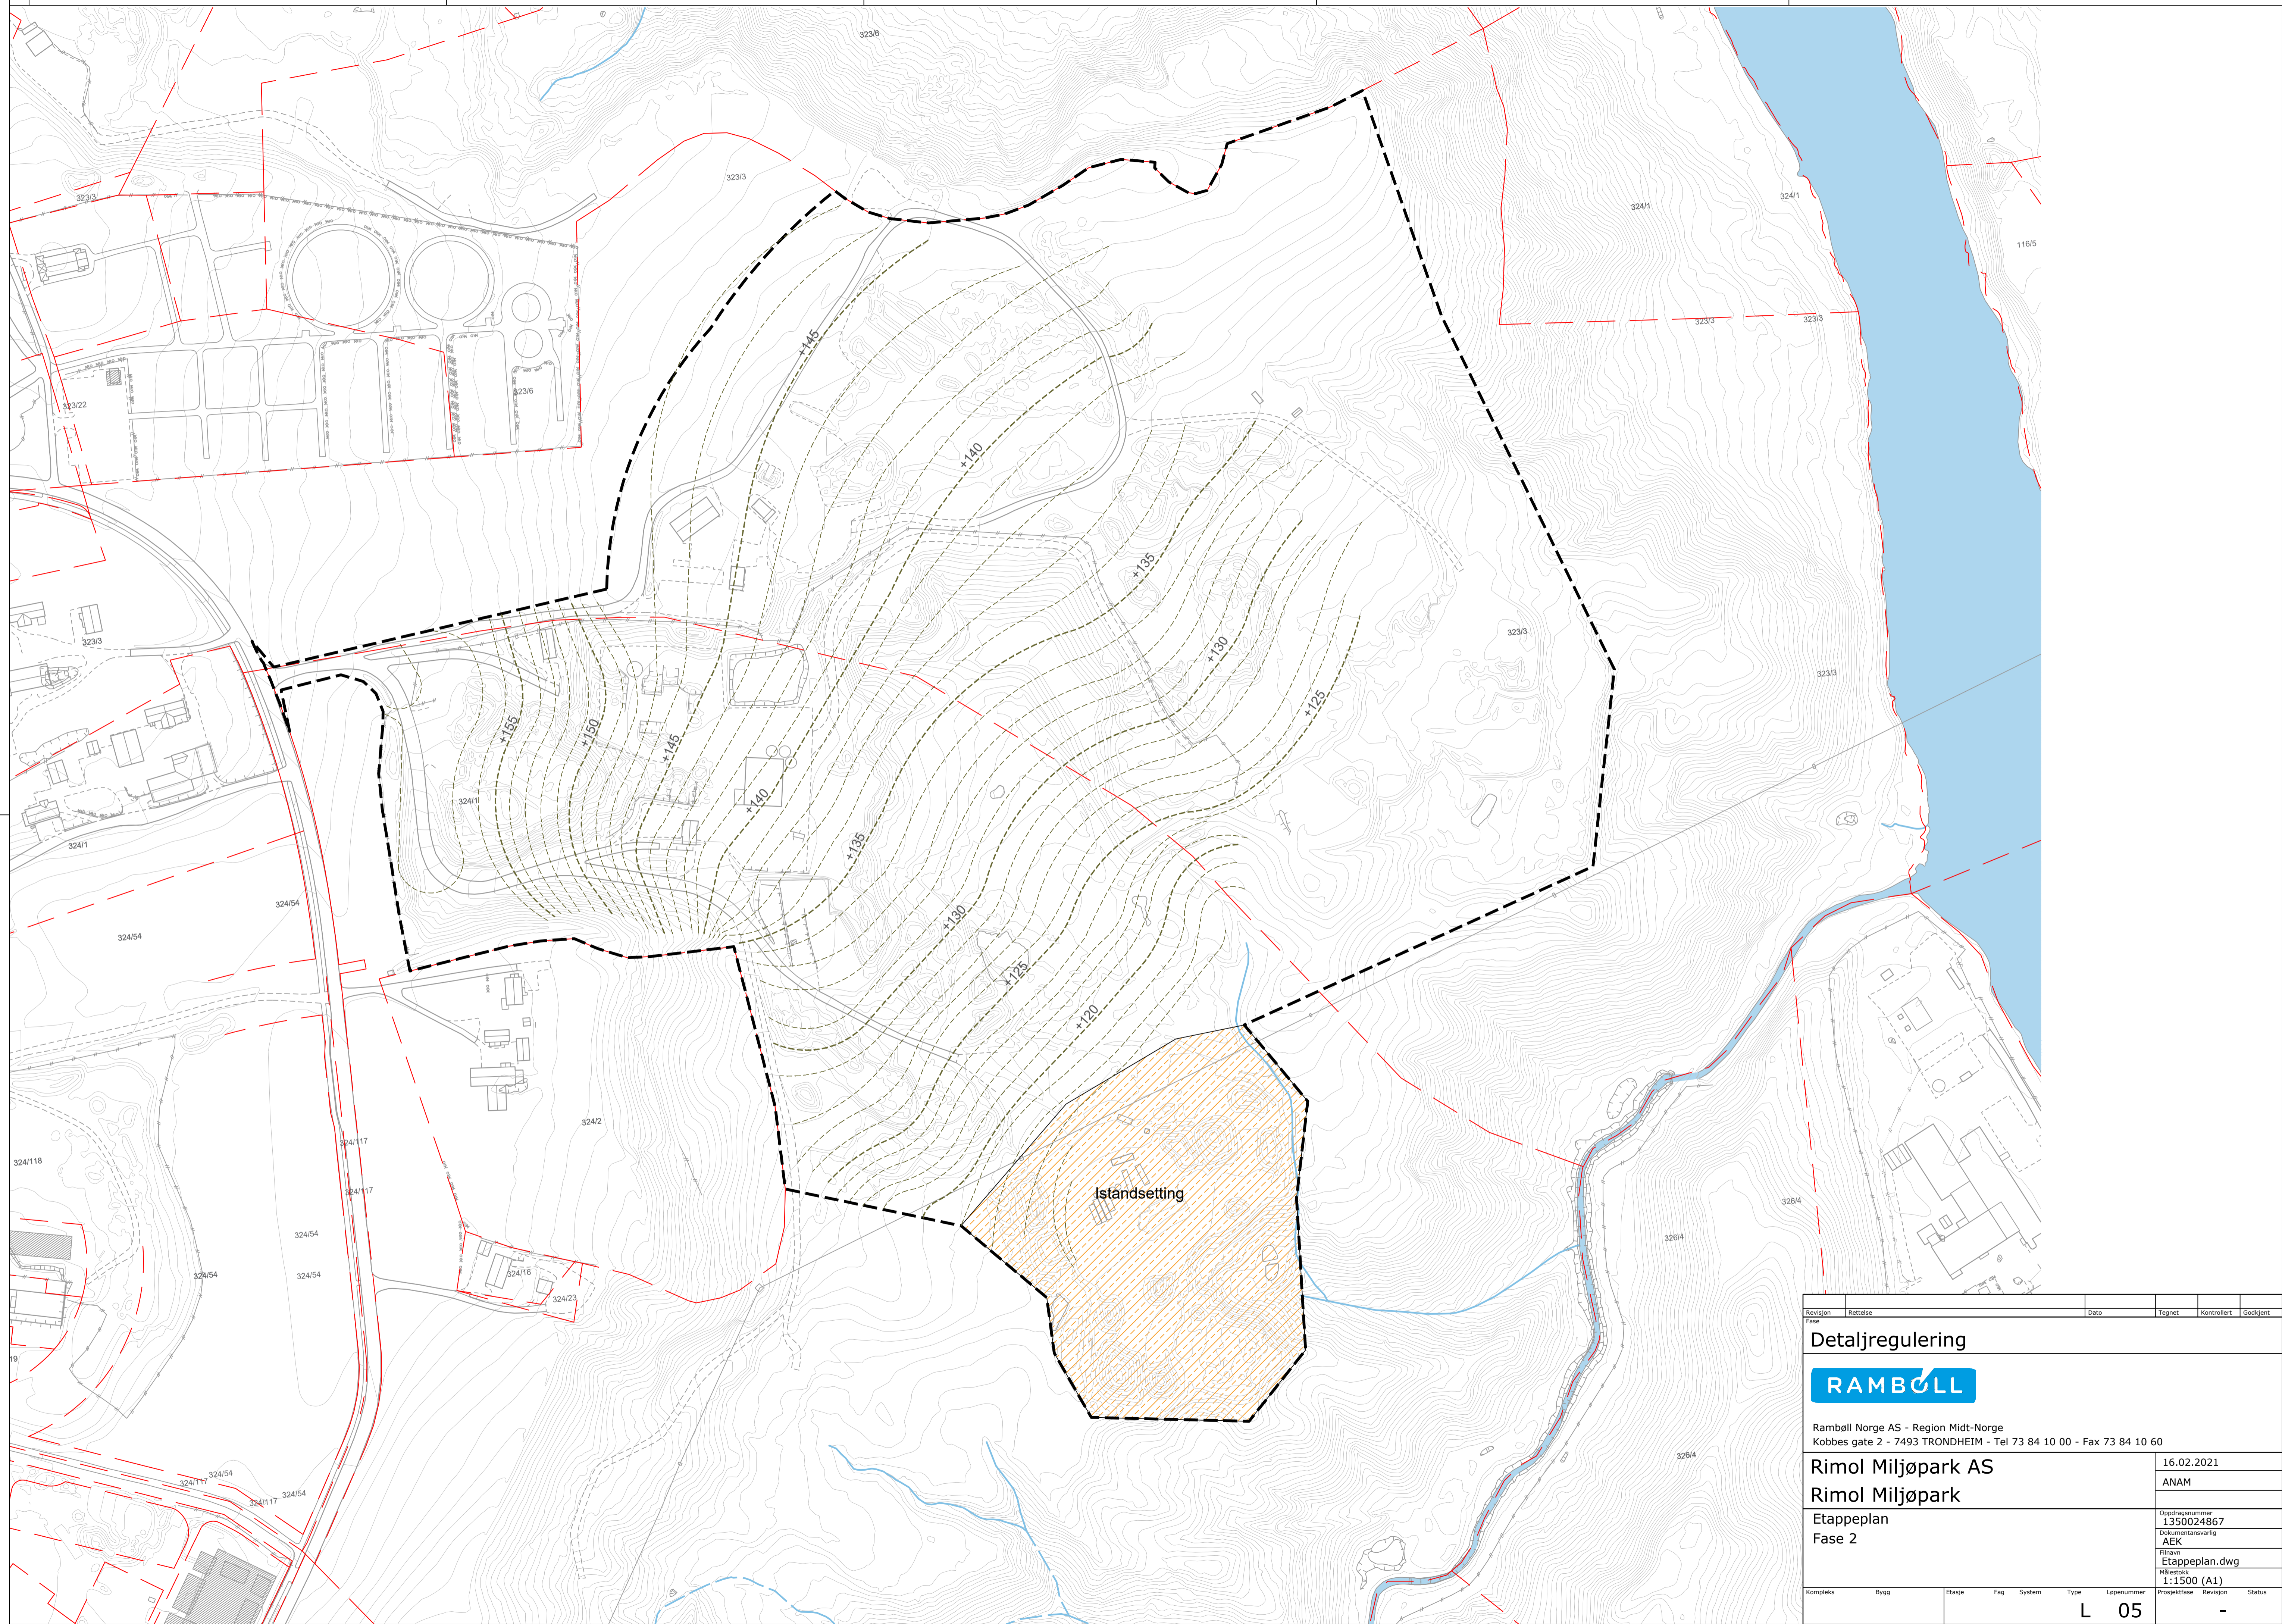

Revisjon	Rettelse	Dato	Tegnet	Kontrollert	Godkjent
Fase					
Detaljregulering					
RAMBOLL					
Rambøll Norge AS - Region Midt-Norge Kobbes gate 2 - 7493 TRONDHEIM - Tel 73 84 10 00 - Fax 73 84 10 60					
Rimol Miljøpark AS					16.02.2021
Rimol Miljøpark					ANAM
Etappeplan					Oppdragsnummer 1350024867
Fase 2					Dokumentansvarlig AEK
					Filnavn Etappeplan.dwg
					Målestokk 1:1500 (A1)
Kompleks	Bygg	Etasje	Fag	System	Type
					Lapenummer
					Prosjektase
					Revisjon
					Status
					L 05
					-

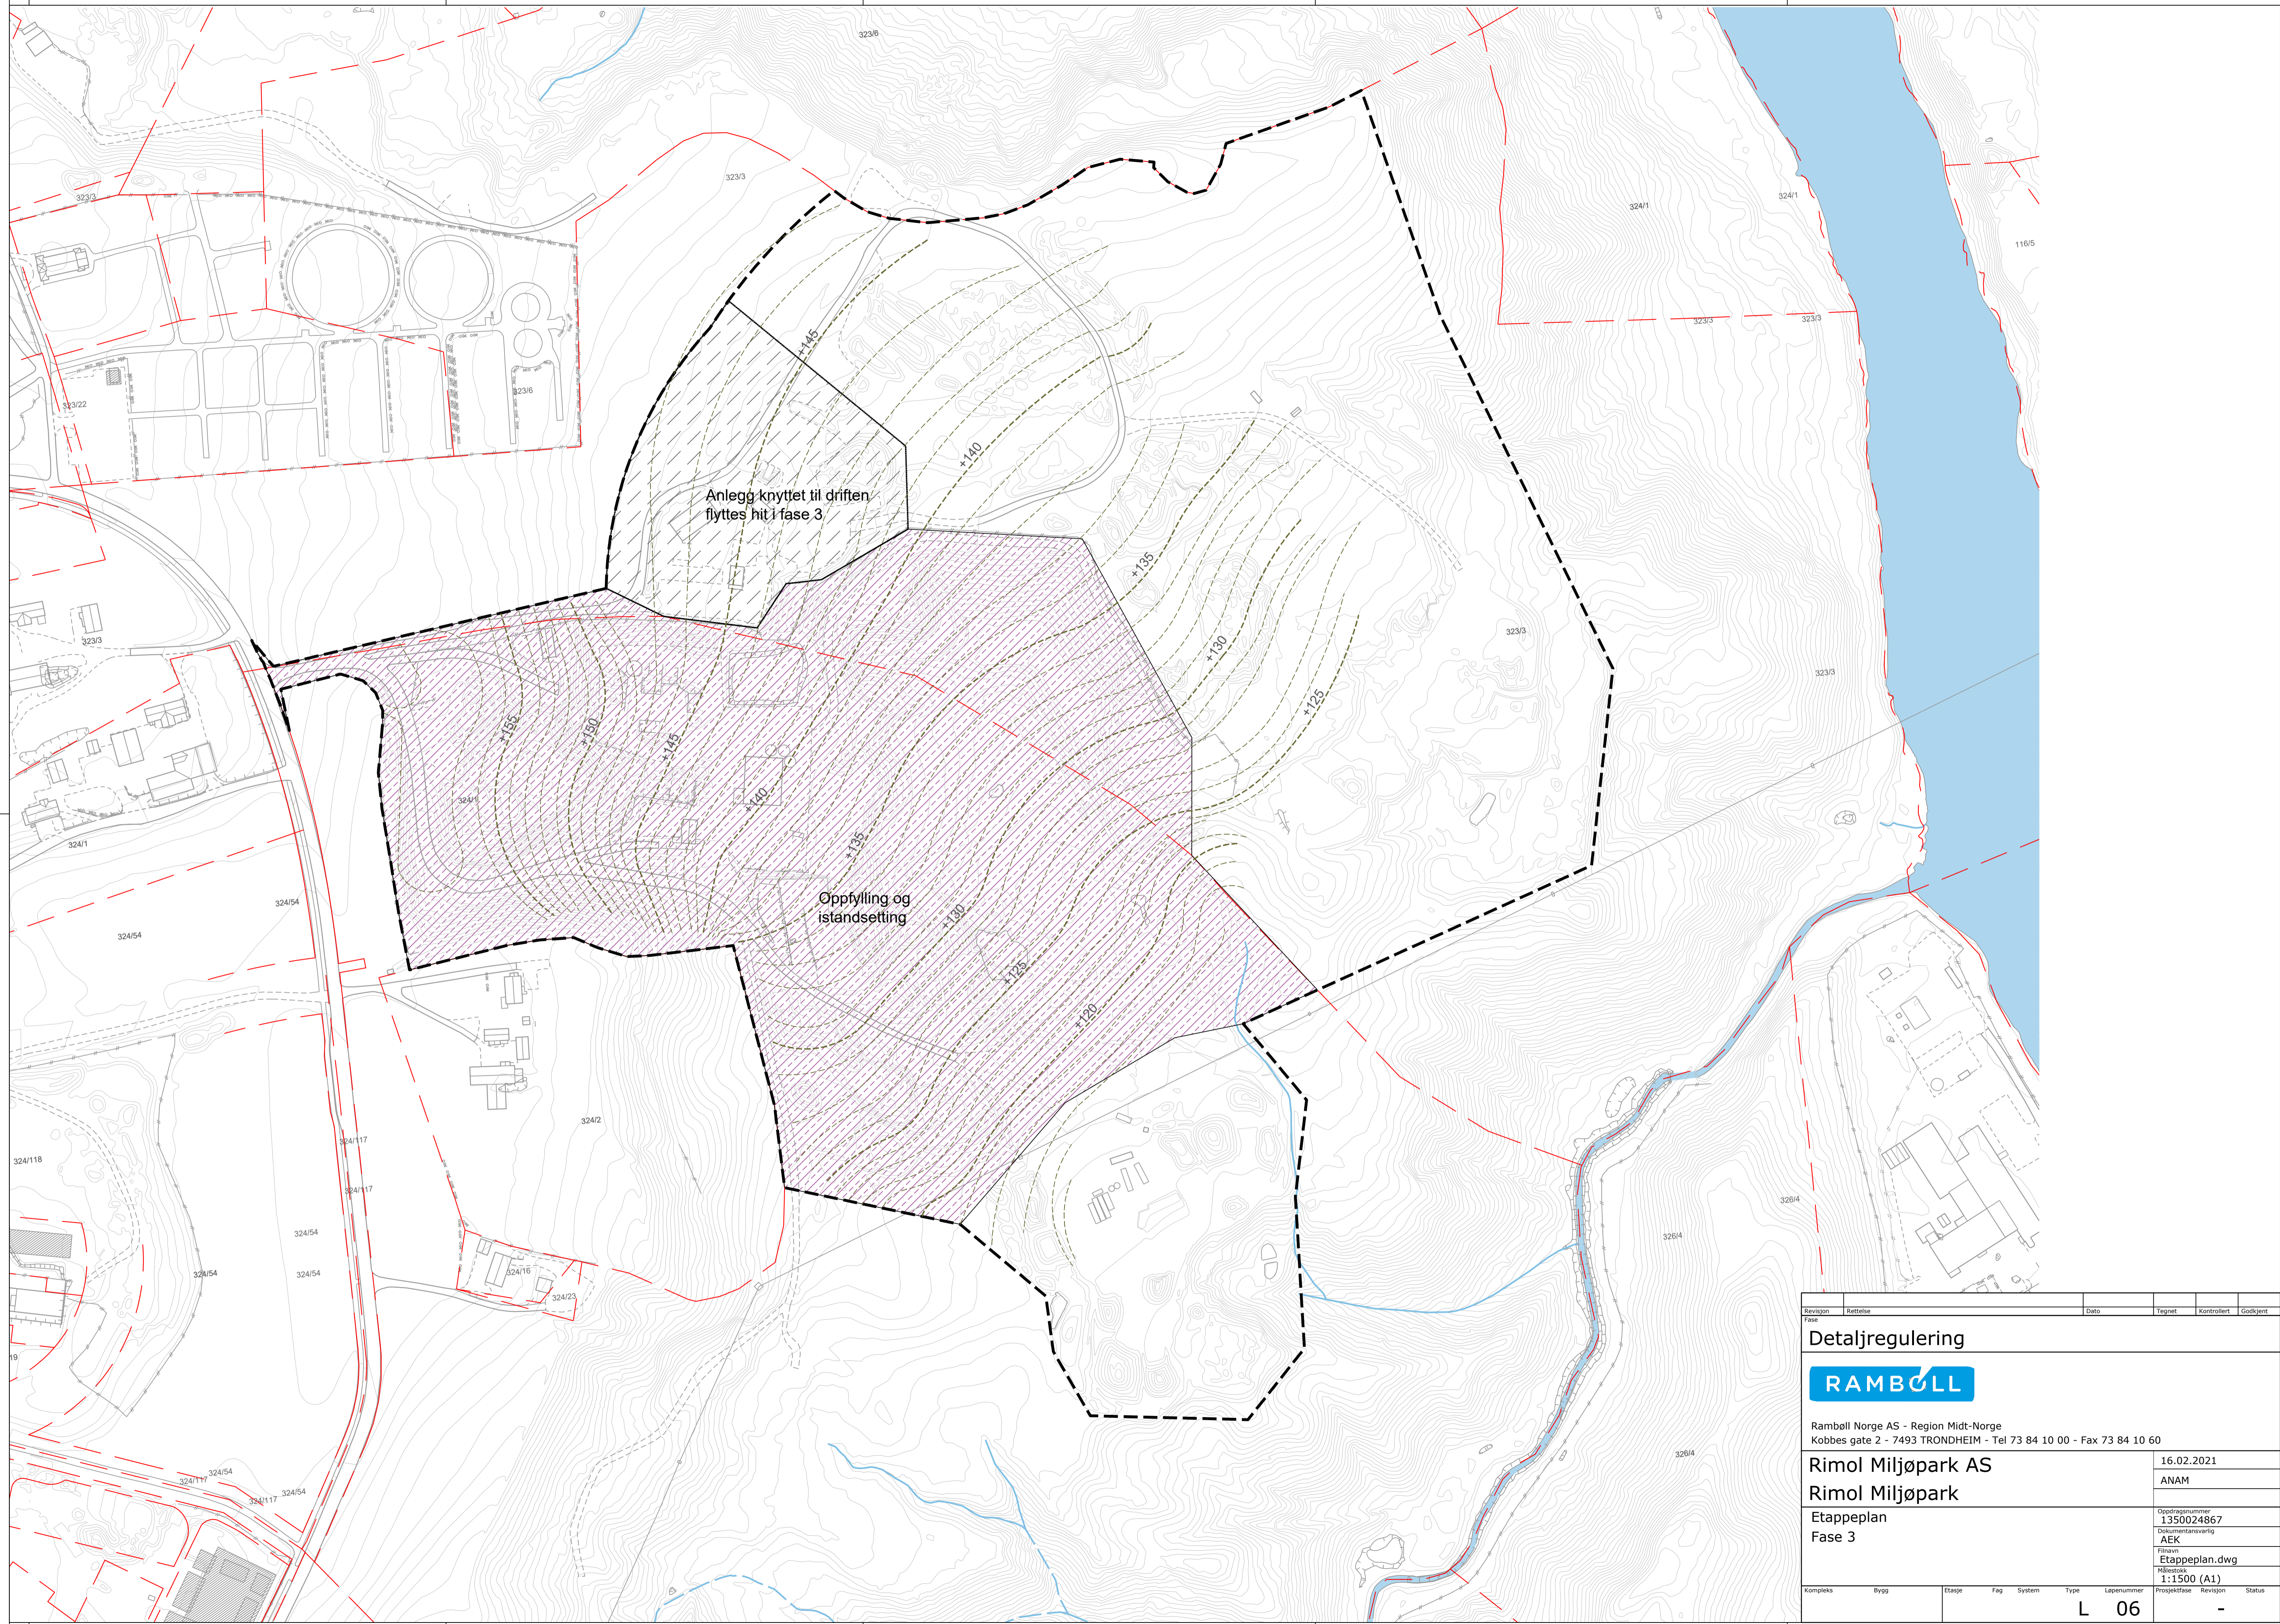

Revisjon	Rettelse	Dato	Tegnet	Kontrollert	Godkjent				
Fase									
Detaljregulering									
RAMBOLL									
Rambøll Norge AS - Region Midt-Norge Kobbes gate 2 - 7493 TRONDHEIM - Tel 73 84 10 00 - Fax 73 84 10 60									
Rimol Miljøpark AS					16.02.2021				
Rimol Miljøpark					ANAM				
Etappeplan					Oppdragsnummer 1350024867				
Fase 3					Dokumentansvarlig AEK				
					Filnavn Etappeplan.dwg				
					Målestokk 1:1500 (A1)				
Kompleks	Bygg	Etasje	Fag	System	Type	Løpenummer	Prosjektase	Revisjon	Status
						L 06			-

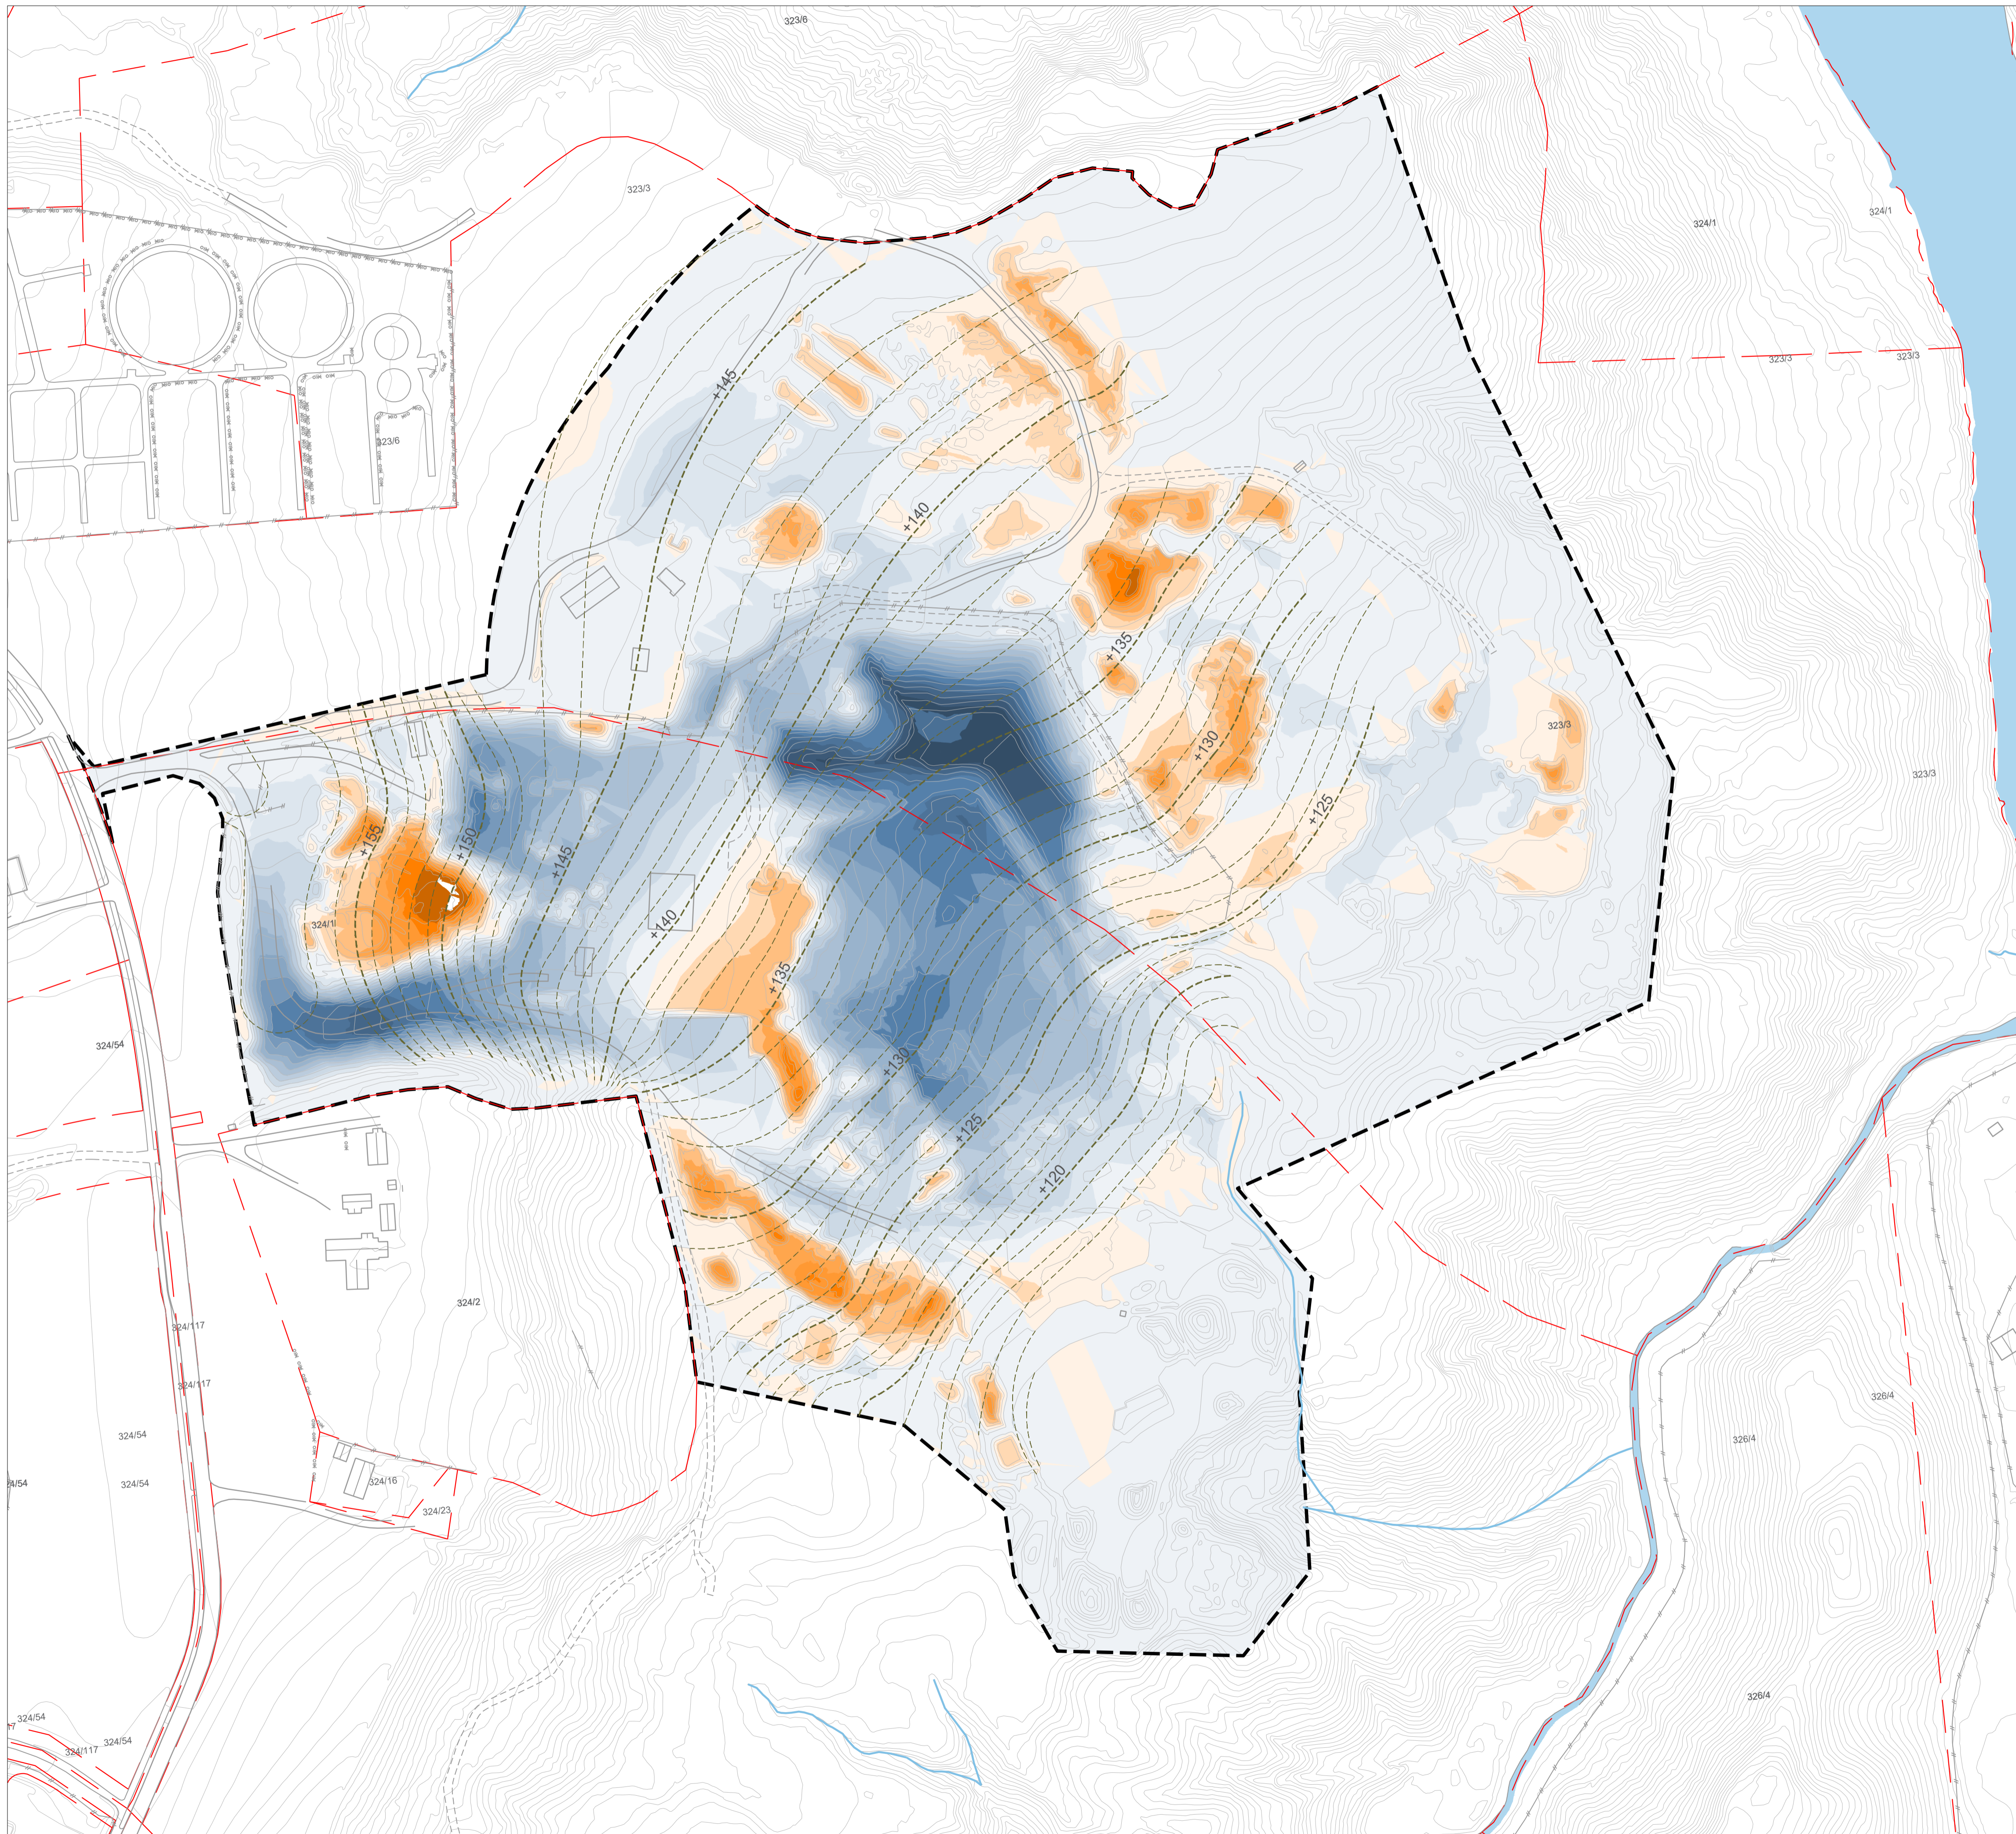


TEGNFORKLARING

- Plangrense
- Nye koter

Elevations Table

Number	Minimum Elevation	Maximum Elevation	Color
1	-7.000	-6.000	Dark Orange
2	-6.000	-5.000	Orange
3	-5.000	-4.000	Light Orange
4	-4.000	-3.000	Yellow-Orange
5	-3.000	-2.000	Yellow
6	-2.000	-1.000	Light Yellow
7	-1.000	0.000	Light Orange
8	0.000	1.000	Light Yellow
9	1.000	2.000	Yellow
10	2.000	3.000	Light Green
11	3.000	4.000	Green
12	4.000	5.000	Light Green
13	5.000	6.000	Green
14	6.000	7.000	Light Green
15	7.000	8.000	Green
16	8.000	9.000	Light Green
17	9.000	10.000	Green
18	10.000	11.000	Light Green
19	11.000	12.000	Green
20	12.000	13.000	Light Green
21	13.000	14.000	Green

Revisjon	Rettelse	Dato	Tegnet	Kontrollert	Godkjent
Detaljregulering					
RAMBOLL					
Ramboll Norge AS - Region Midt-Norge Kobbes gate 2 - 7493 TRONDHEIM - Tel 73 84 10 00 - Fax 73 84 10 60					
Rimol Miljøpark AS					16.02.2021
Rimol Miljøpark					ANAM
Oppfylingsplan					Oppdragsnummer 1350024867
					Dokumentansvarlig AEK
					Finans 2020-12-11 Koteplan.dwg
					Målestokk 1:1500 (A1)
kompleks	Bygg	Etasje	Fag	System	Type
					L 03
					Prosjektnr
					Revisjon
					Status
					-

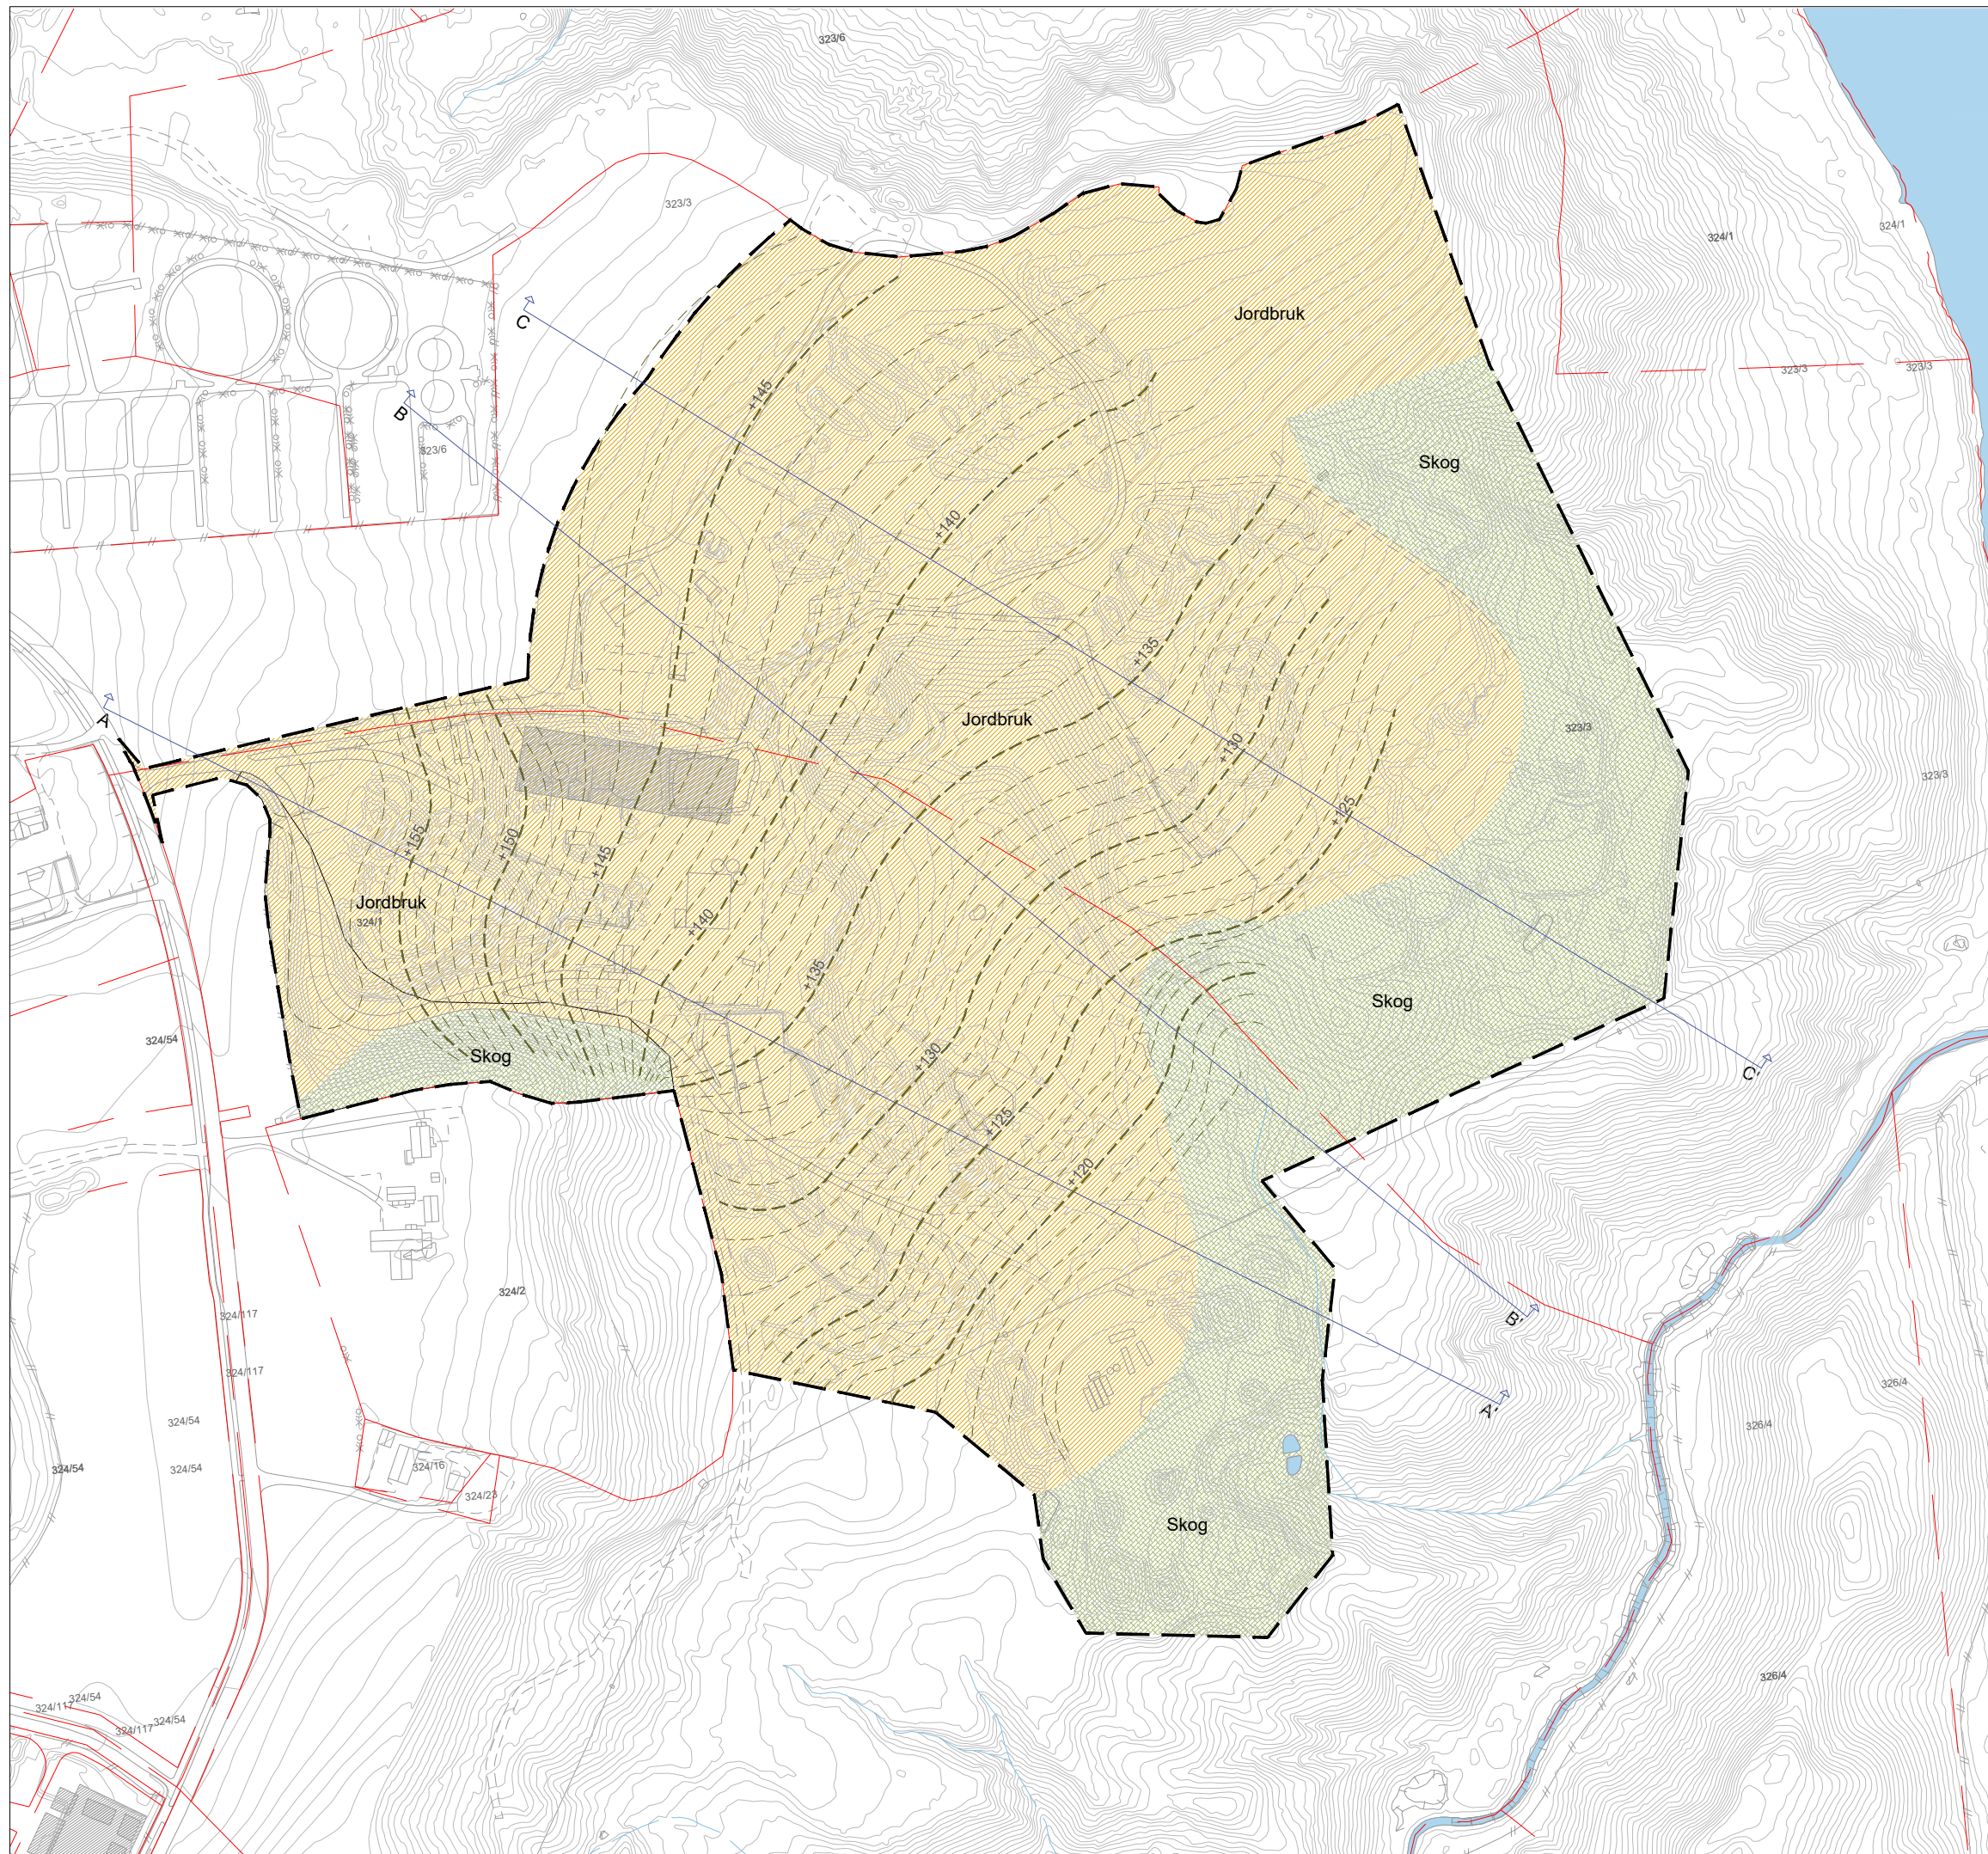


TEGNFORKLARING


---	Plangrense
---	Nye koter
---	Eiendomsgrenser
[Green cross-hatch pattern]	Område for reetablering av skogsstruktur/eksisterende skogstruktur
[Yellow diagonal hatch pattern]	Jordbruksareal

Revisjon	Rettelse	Dato	Tegnet	Kontrollert	Godkjent
-	-	-	-	-	-
Fase					
Detaljregulering					
Ramboll Norge AS - Region Midt-Norge Kobbegate 2 - 7493 TRONDHEIM - Tel 73 84 10 00 - Fax 73 84 10 60					
Rimol Miljøpark AS				Dato 16.02.2021	
Rimol Miljøpark				Tegnet ANAM	
Avslutningsplan				Kontrollert AEK	
				Oppdragsnummer 1350024867	
				Dokumentansvarlig AEK	
				Filnavn Avslutningsplan.dwg	
				Målestokk 1:3000 (A3)	
Kompleks	Bygg	Etasje	Fag	System	Type
					L 01
				Lapenummer	
				-	
				Prosjektfase	
				Revisjon	
				Status	


SNITT A-A'

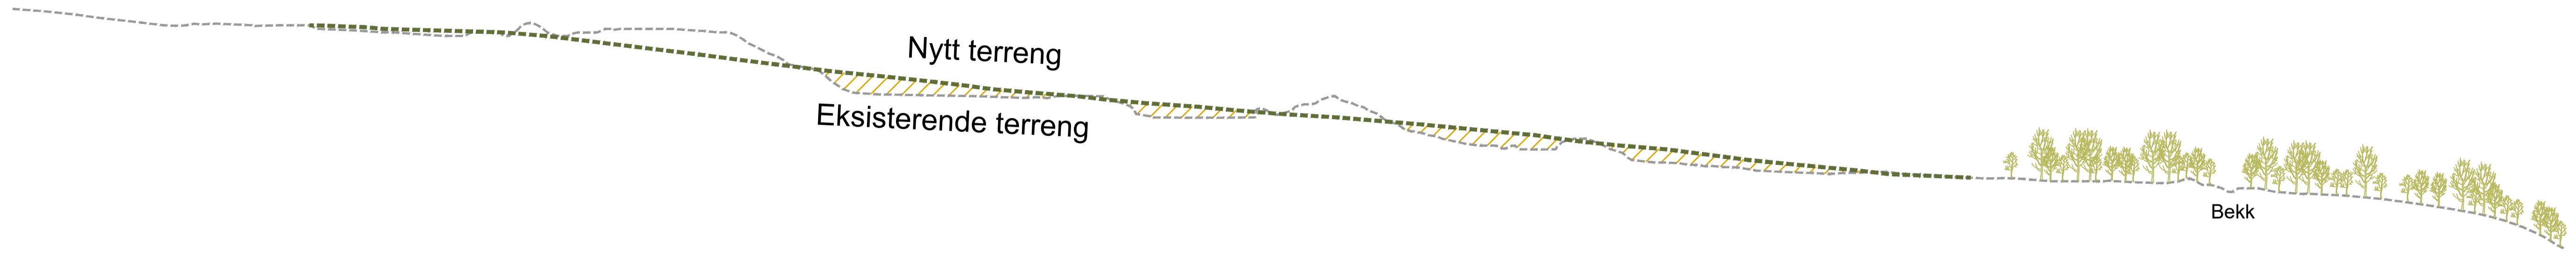

SNITT B-B'

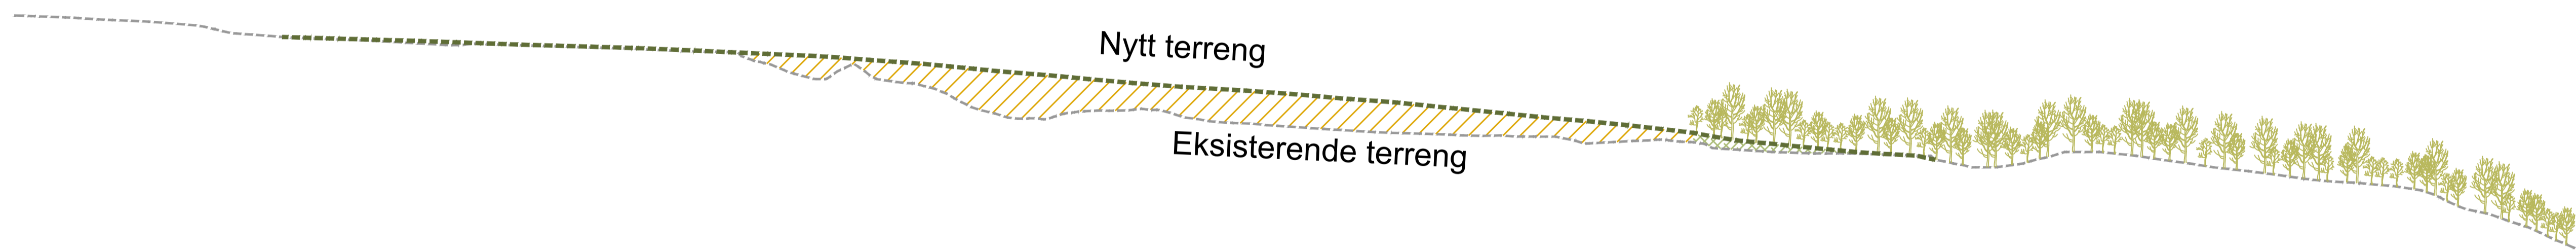

SNITT C-C'

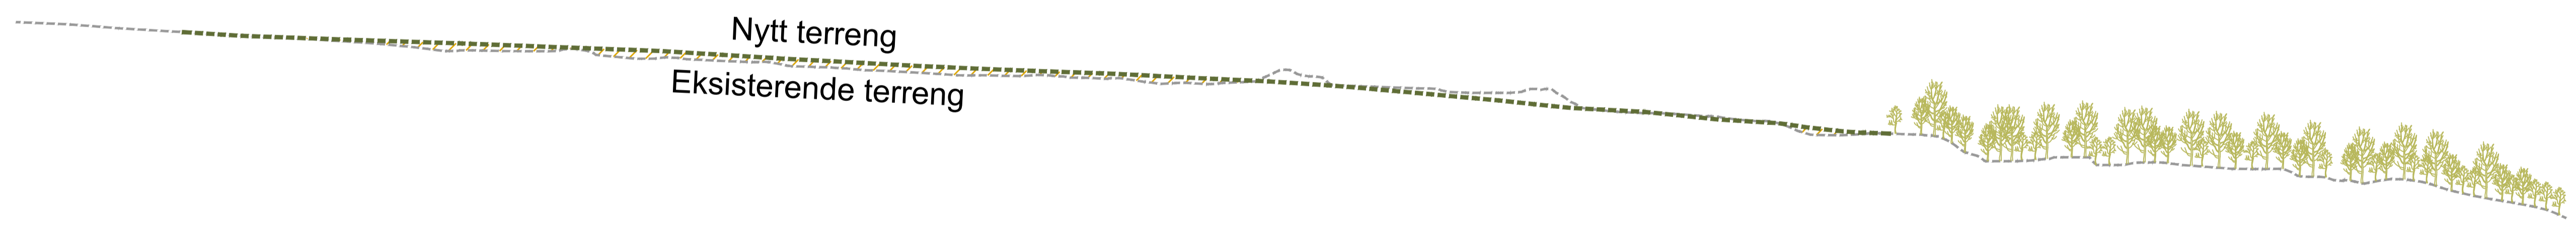

Revisjon	Rettelse	Dato	Tegnet	Kontrollert	Godkjent
Fase					
Detaljregulering					
RAMBOLL					
Rambøll Norge AS - Region Midt-Norge Kobbes gate 2 - 7493 TRONDHEIM - Tel 73 84 10 00 - Fax 73 84 10 60					
Rimol Miljøpark AS					16.02.2021
Rimol Miljøpark					ANAM
Avslutningsplan					Oppdragsnummer 350024867
Terrengprofiler					Dokumentansvarlig AEK
					Filnavn Avslutningsplan.dwg
					Målestokk 1:1500 (A1)
Kompleks	Bygg	Etasje	Fag	System	Type
					L 02
					Prosjektfase
					Revisjon
					Status
					-