


Bergheimsvegen 26

Vedlegg 04 - Planer og snitt

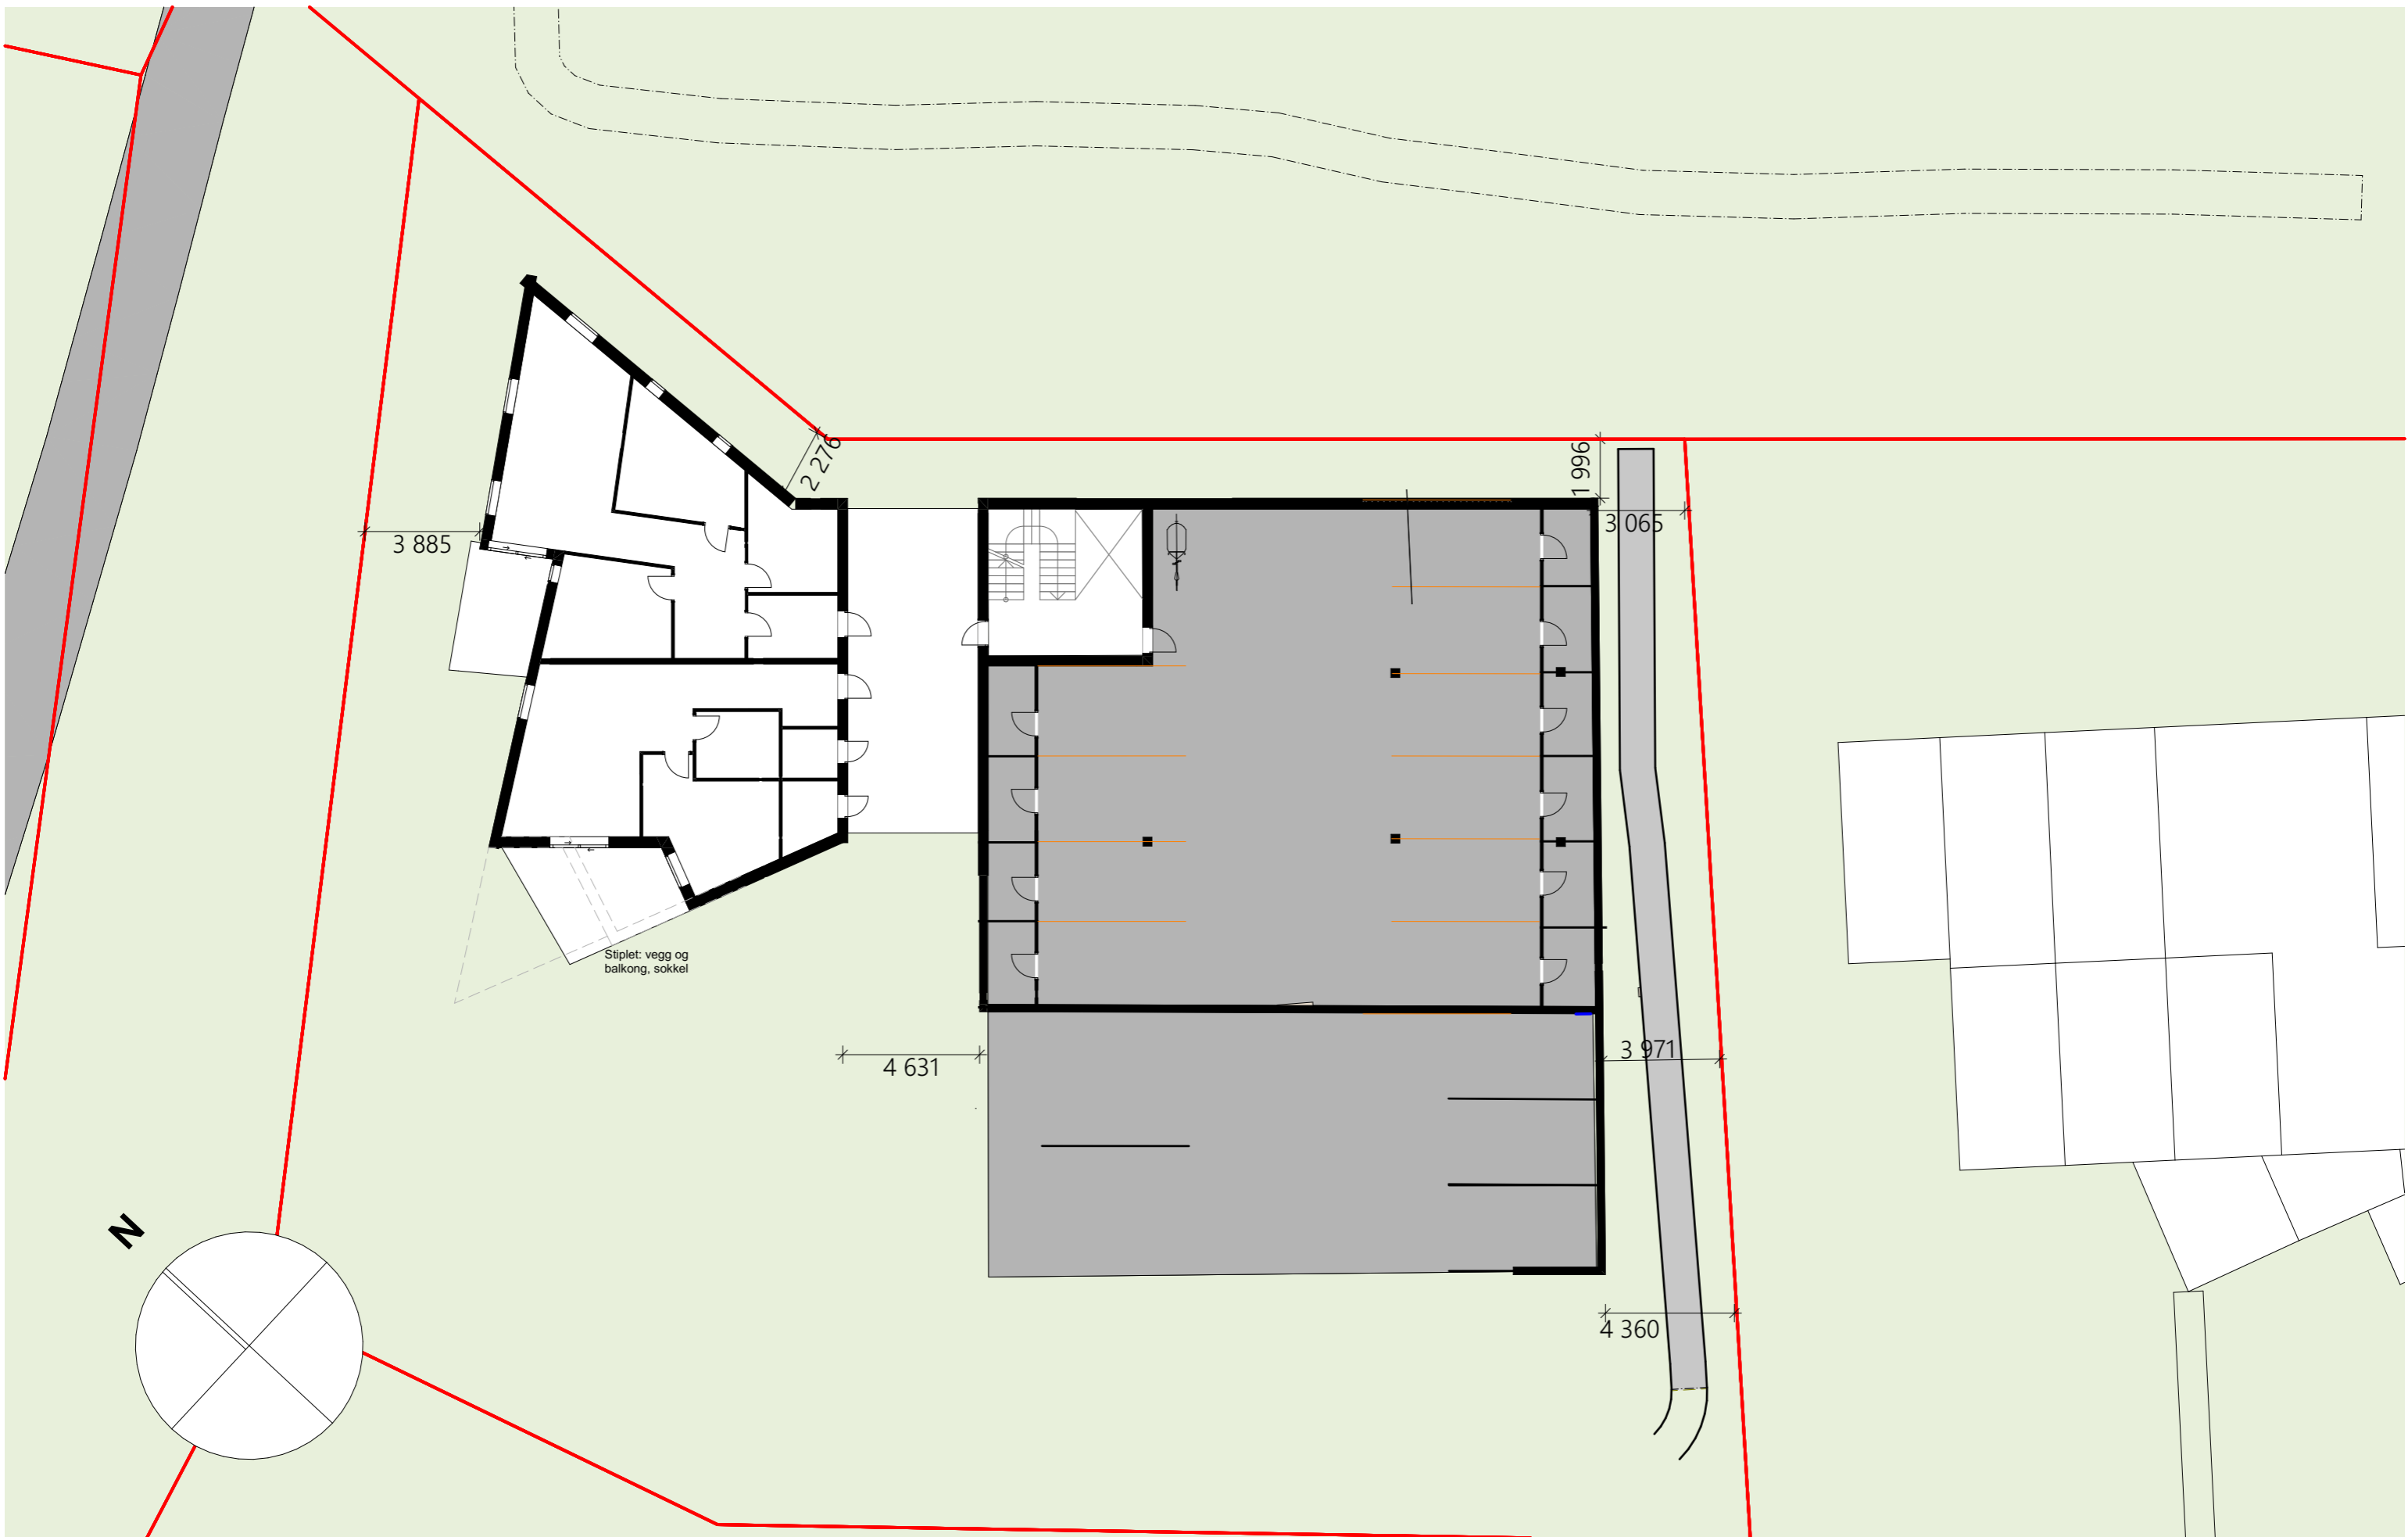


fil: 202005 Bergheimsvegen




FILE: 202005 Bergheimsvegen



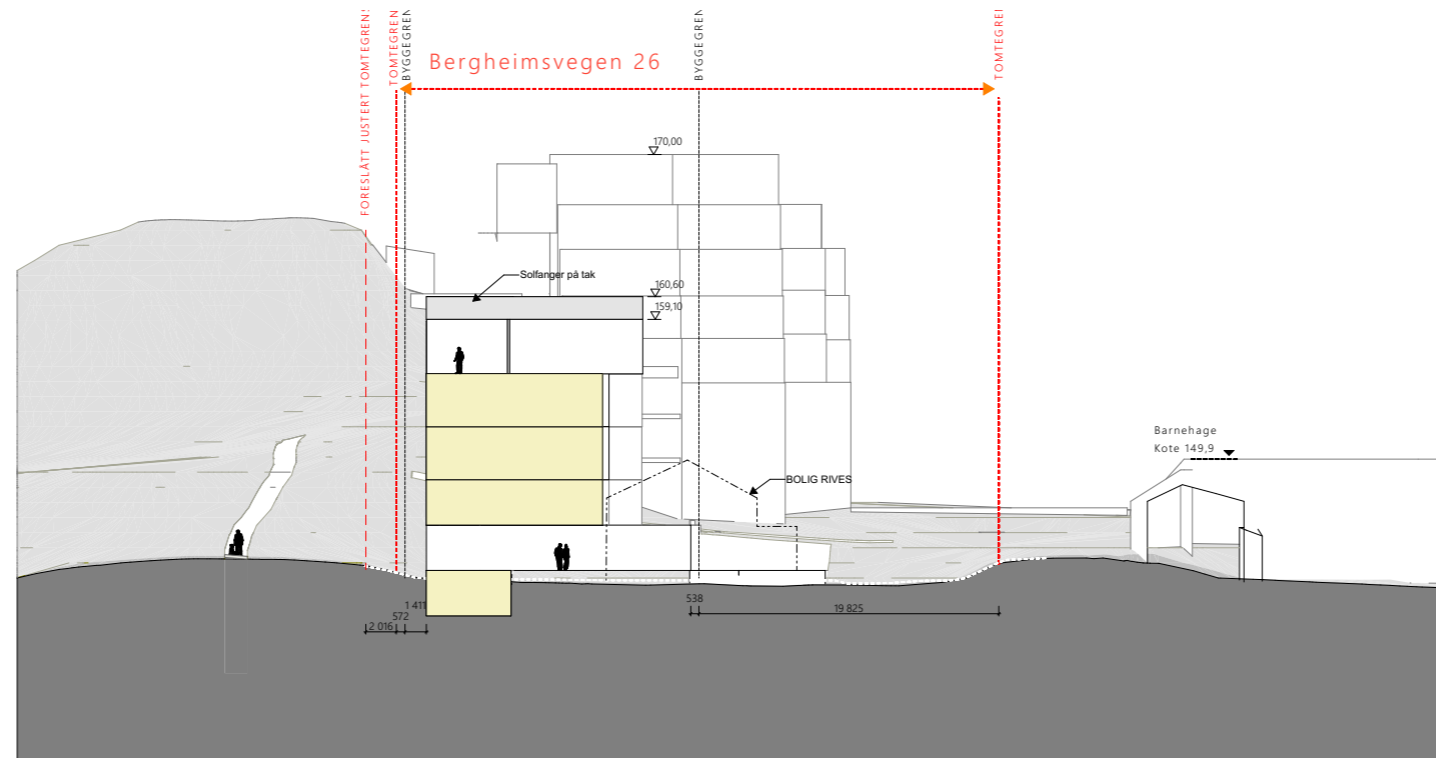

Snitt A-A

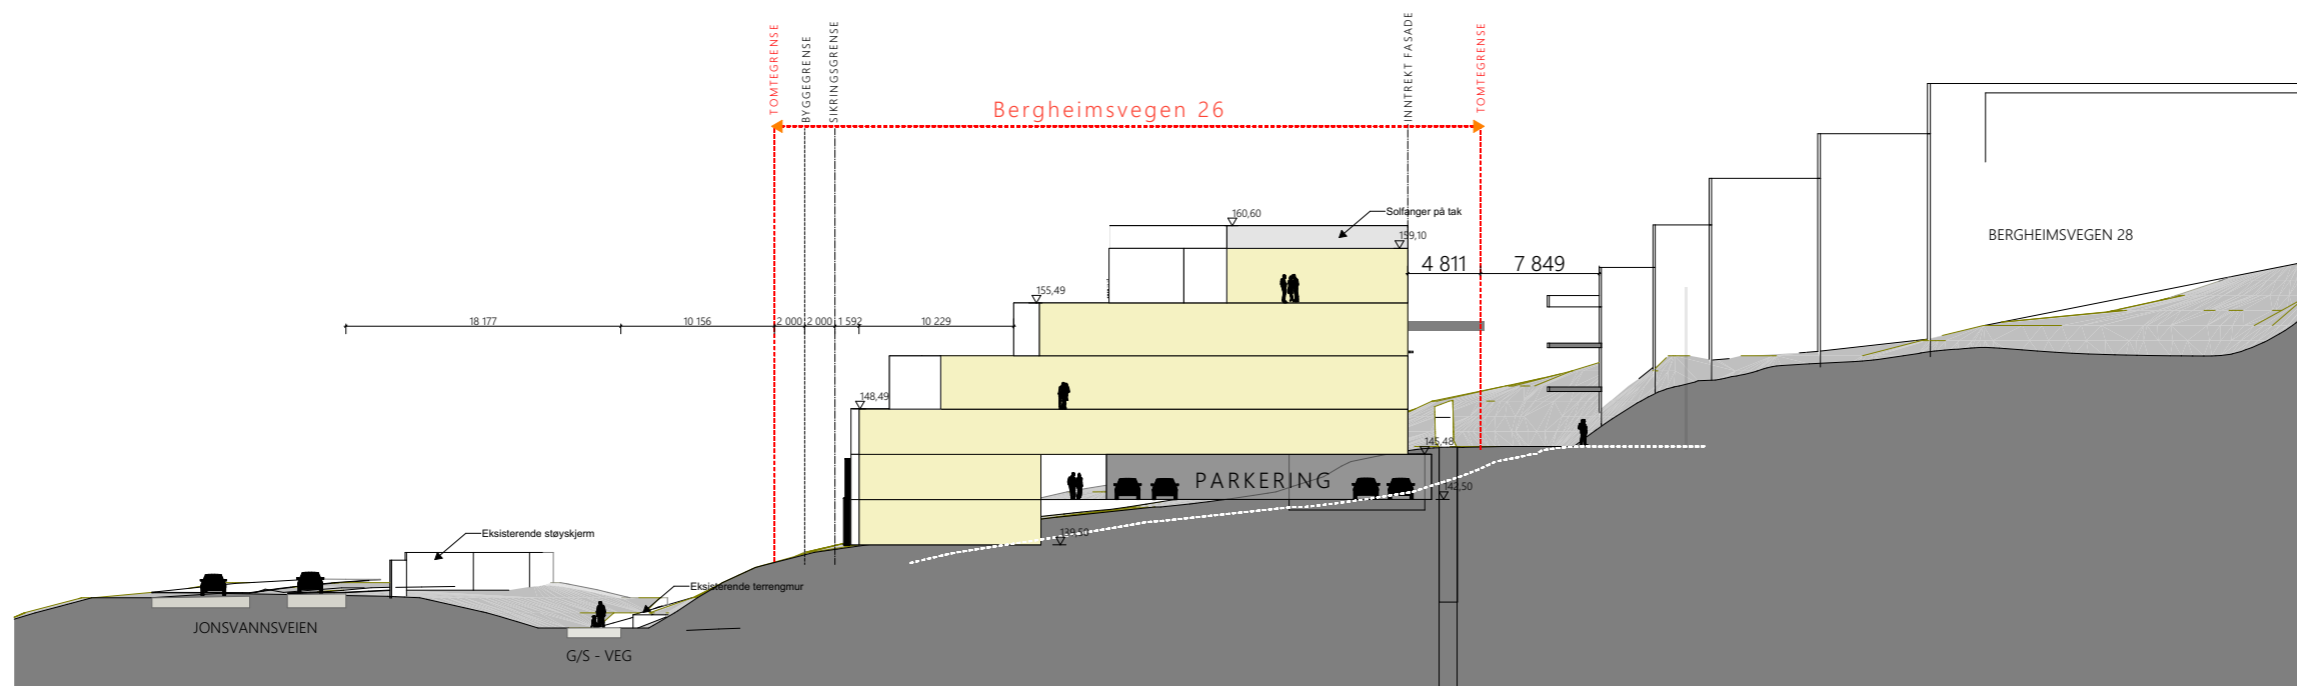

Snitt B-B