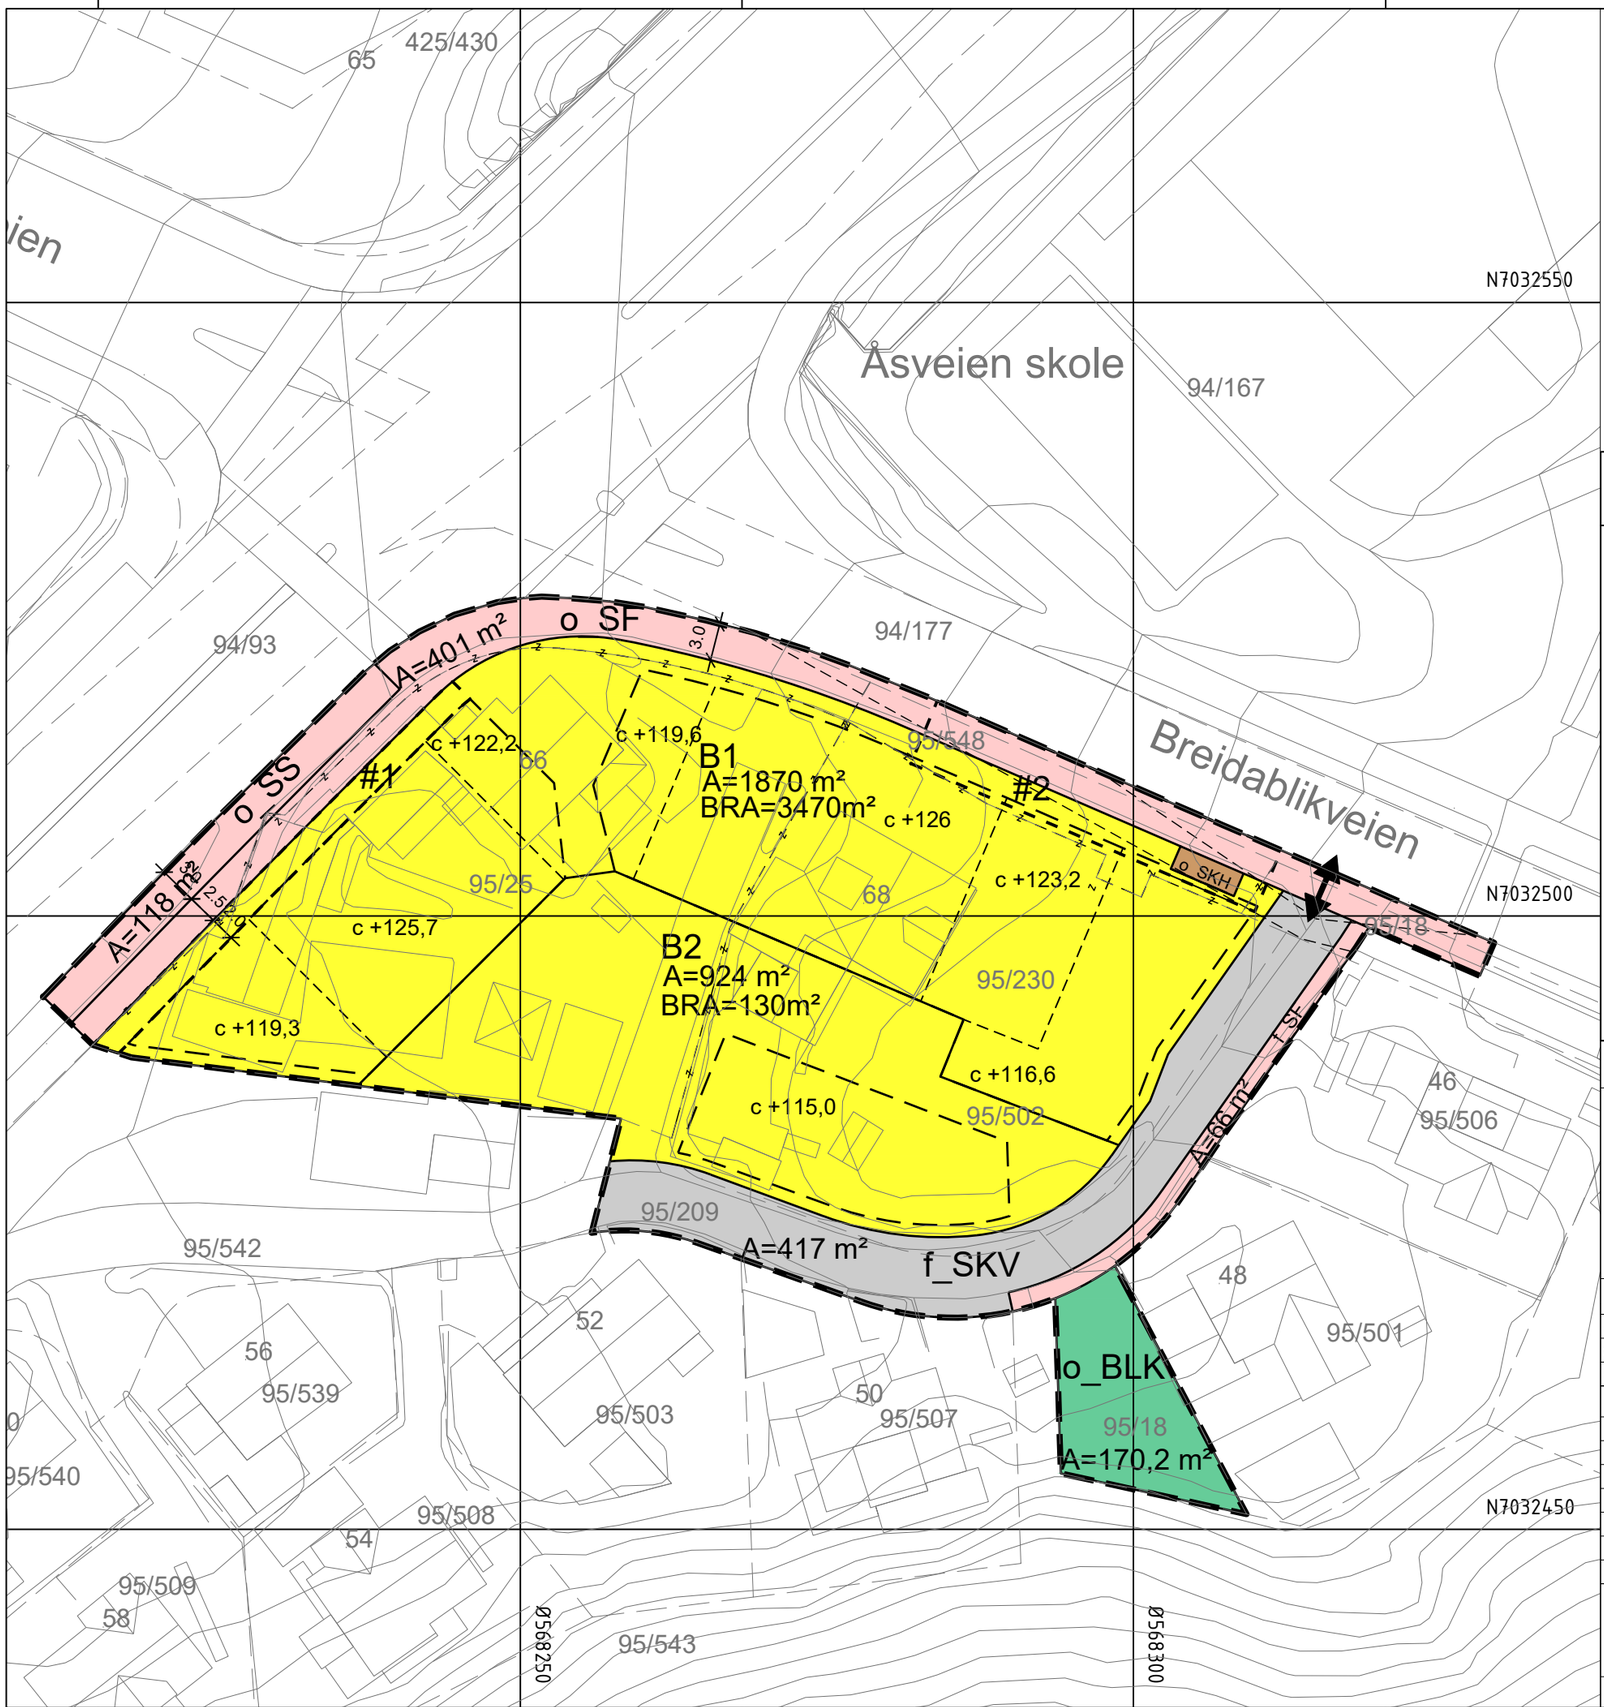

Tegnforklaring

Reguleringsplan PBL 2008

§12-5. Nr. 1 - Bebyggelse og anlegg

- B — Boligbebyggelse (1110)
- BLK — Lekeplass (1610)

§12-5. Nr. 2 - Samferdselsanlegg og teknisk infrastruktur

- SKV — Kjøreveg (2011)
- SF — Fortau (2012)
- SS — Sykkelanlegg (2017)
- SKH — Kollektivholdeplass (2073)

§12-7 - Bestemmelseområder

- #1 — Vilkår for bruk av arealer - snøopplagring (1)
- #2 — Utforming - kollektivholdeplass (2)

Linjesymbol

- Plangrense
- Formålgrense
- Eiendomsgrense som skal oppheves (1204)
- Bestemmelsegrense
- Byggegrense (1211)
- Frisiktlinje (1222)
- Linje for regulert høyde
- Måle og avstandslinje (1259)

Punktsymboler

- Avkjørsel - både inn og utkjøring (1242)

Koordinatsystem: UTM sone32 euref89
Høydereferanse: NN2000

Kartuttrekk pr dato: 05.11.2020
Kilde: NorKart

Ekvidistanse 1m

0 10 20 30 40 50

TRONDHEIM KOMMUNE

Plannavn

Breidablikveien 66 og 68
Reguleringsplan

MÅLESTOKK: 1:500 (A3)

KARTBLAD:

REVISJONER	DATO	SIGN.		DATO	SIGN.
Formål- og byggegrenser justert	27.09.2021	FA			
Snøopplagring, målsetting	23.04.2021	FA	Kartunderlag, planid, påskrift høyder	05.11.2021	FA
Byggegrense B2, høyderegulering	22.04.2021	FA	Byggegrense B2, lekeplass lagt til	21.10.2021	FA

SAKSBEHANDLING I FØLGE PLAN- OG BYGNINGSLOVEN	DATO	SIGN.
Kunngjøring vedrørende reguleringsarbeidet		

Forslagsstiller: Agraff Arkitektur AS

Tiltakshaver: Godhavn Utbygging AS

TEGNET	REGULERINGSPLAN NR.
FA	r20200020
SAKSBEH.	ARKIVNR.

DATO: 16.03.2021

Kommunens saksnr: 20/35101