




Tegnforklaring			
Kjørebane	Grønt	Plø	Grønn strek
Fortau/forveg	Grå	Redusert	Rød strek
Skjøtting	Grønn	Ski	Blå strek
Støping, fylling og grøft	Orange		

Reguleringsplan		RAMBOLL
Ramboll Norge AS Kobbes gate 2, 7042 Trondheim - Tel 73 84 10 00 - Fax 73 84 10 60		DATO: 23.04.2021 TEGN: CHT KONTR: TOEF 1350033602 EBER
Voll arkitekter Brit Grytbaks veg		Plan Adkomstveg 2,5 m fortau Bergheimsvegen 1:250 (A1)
S C 04		

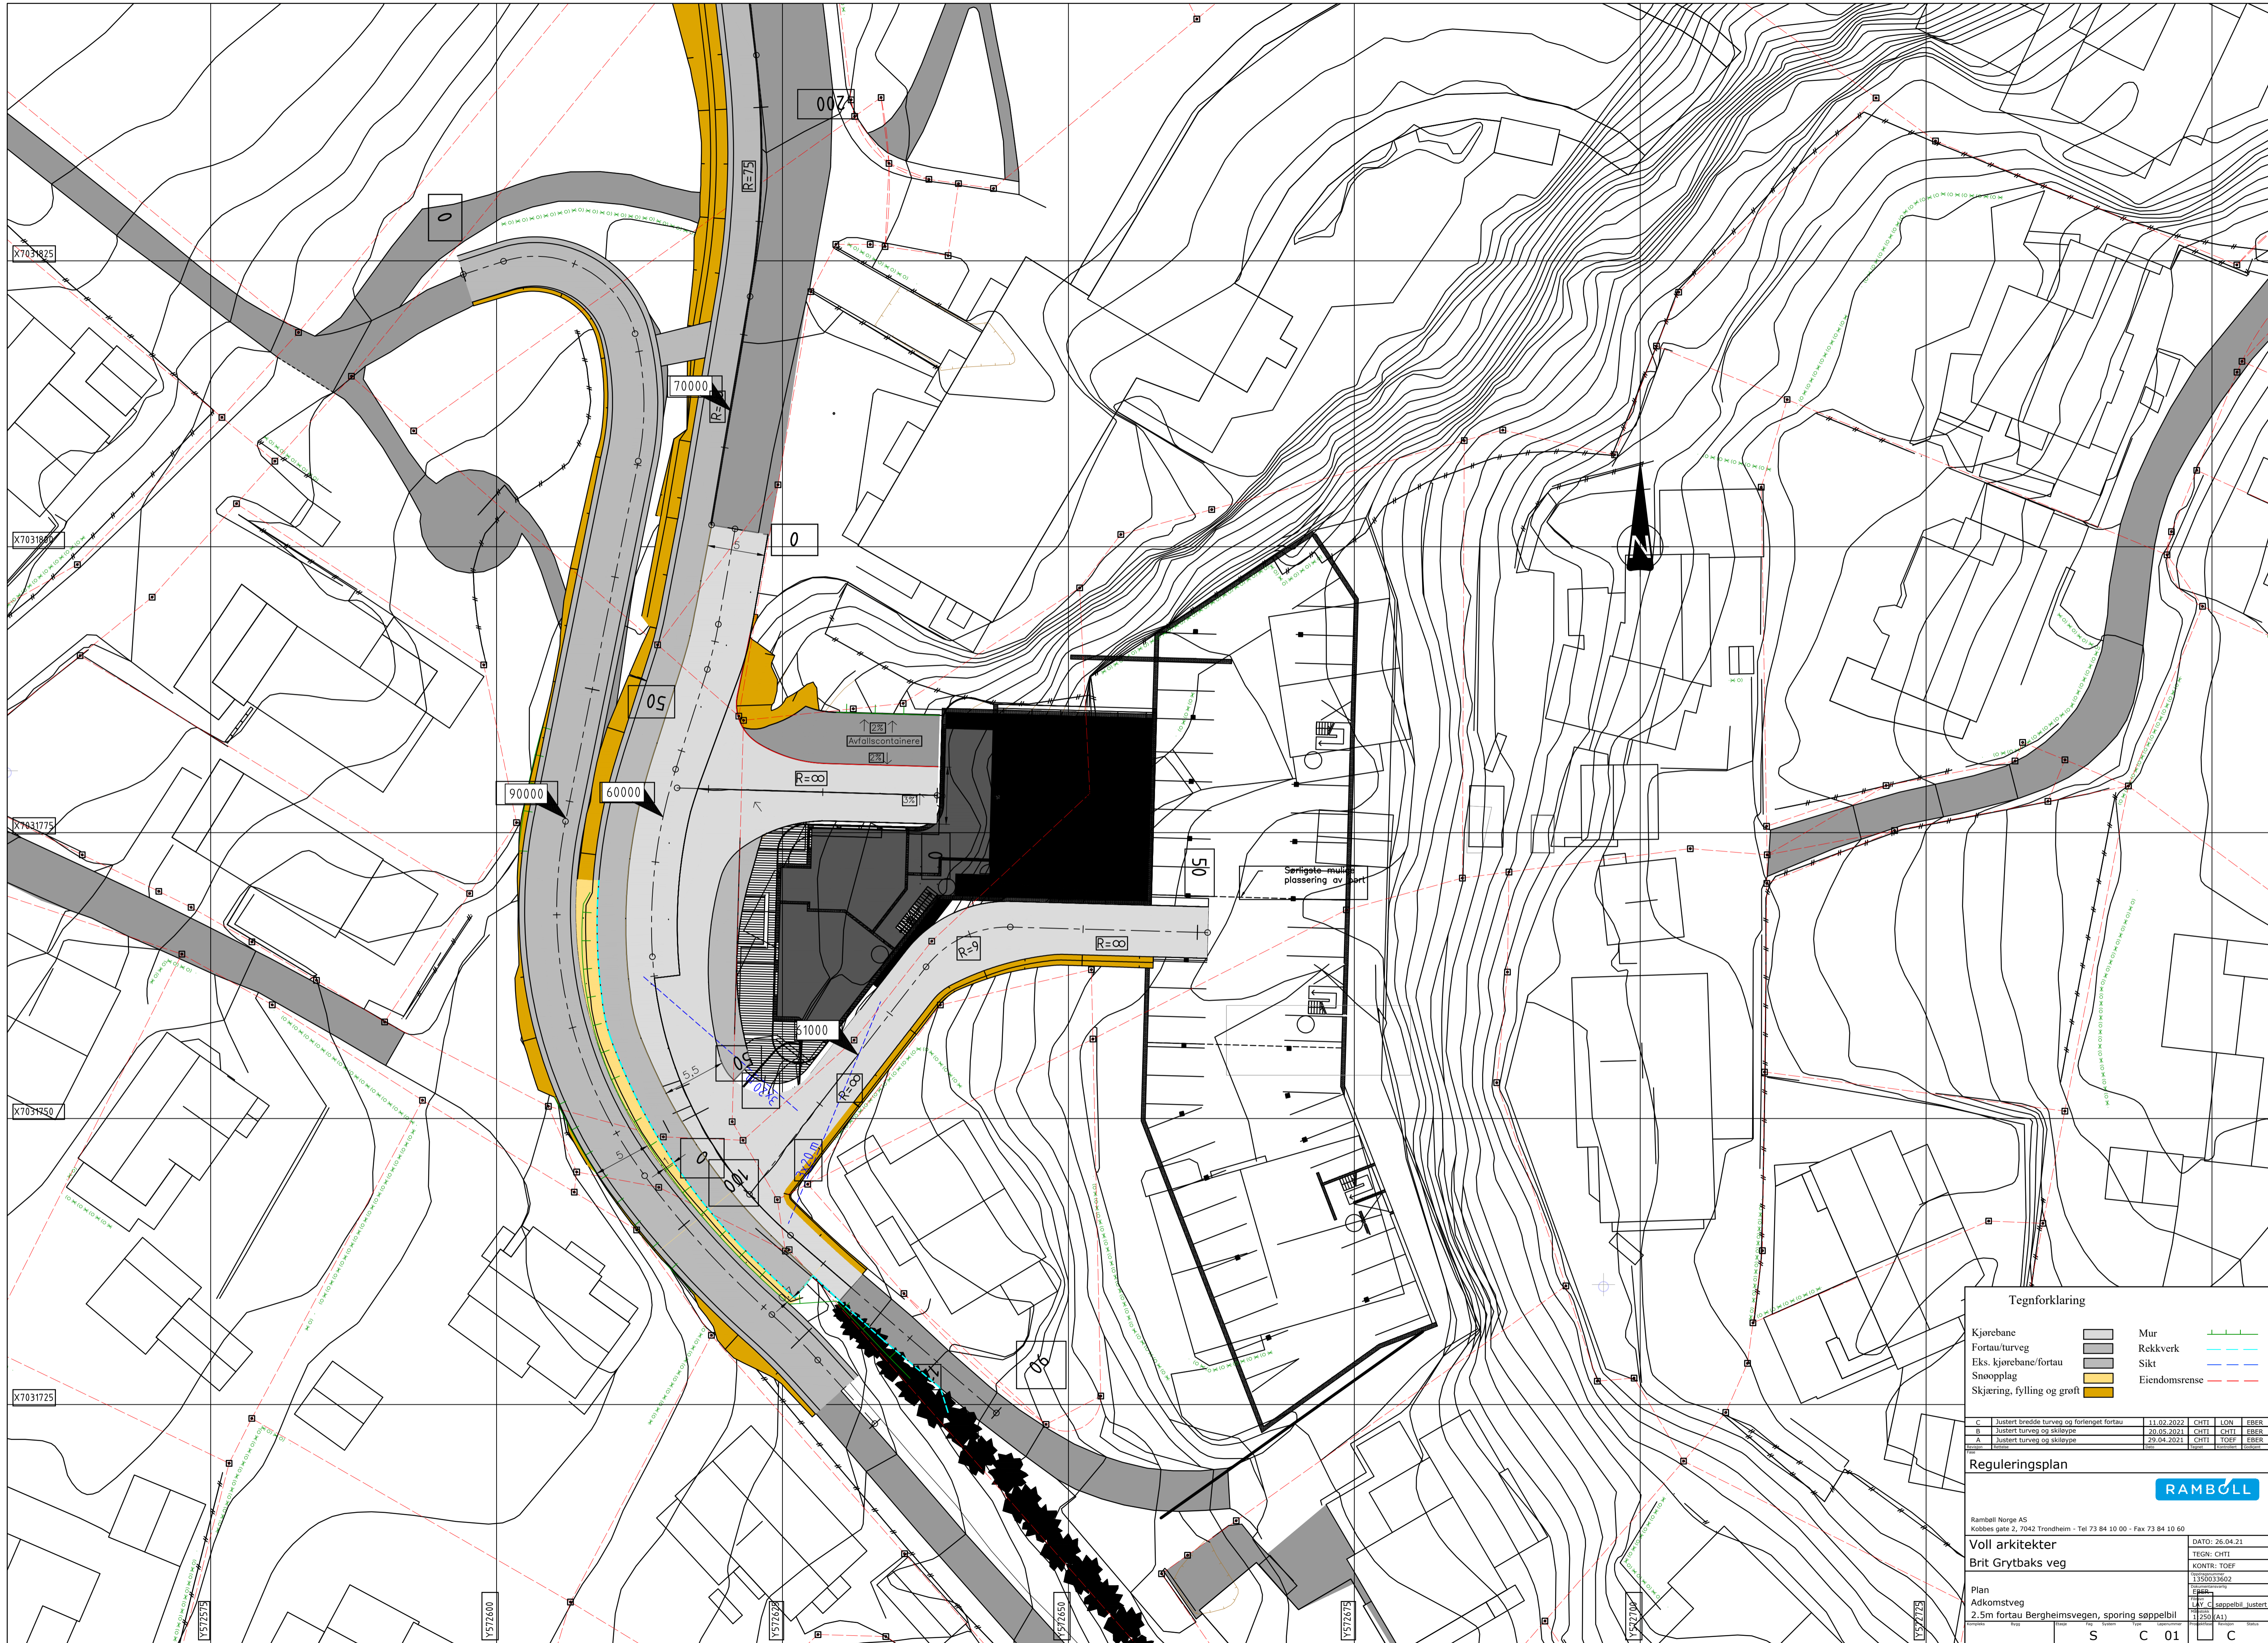

Tegnforklaring

Kjørebane		Mur	
Fortau/turveg		Rekkverk	
Eks. kjørebane/fortau		Sikt	
Snøopplag		Eiendomsrense	
Skjæring, fylling og grøft			

C	Justert bredde turveg og forlengt fortau	11.02.2022	CHT1	LOR	EBER
B	Justert turveg og skiltepl	20.04.2021	CHT1	CHT1	EBER
A	Justert turveg og skiltepl	20.04.2021	CHT1	TOEF	EBER

Reguleringsplan

Ramboll Norge AS
Kobbes gate 2, 7042 Trondheim - Tel 73 84 10 00 - Fax 73 84 10 60

Voll arkitekter
Brit Grytbaks veg

Plan
Adkomstveg
2.5m fortau Bergheimsvegen, sporing søppelbil




RAMBOLL

DATE: 26.04.21
TEGN: CHT1
KONTR: TOEF
1350033602

LAY C søppelbil justert fortau


1:250 (A1)


S C 01 C

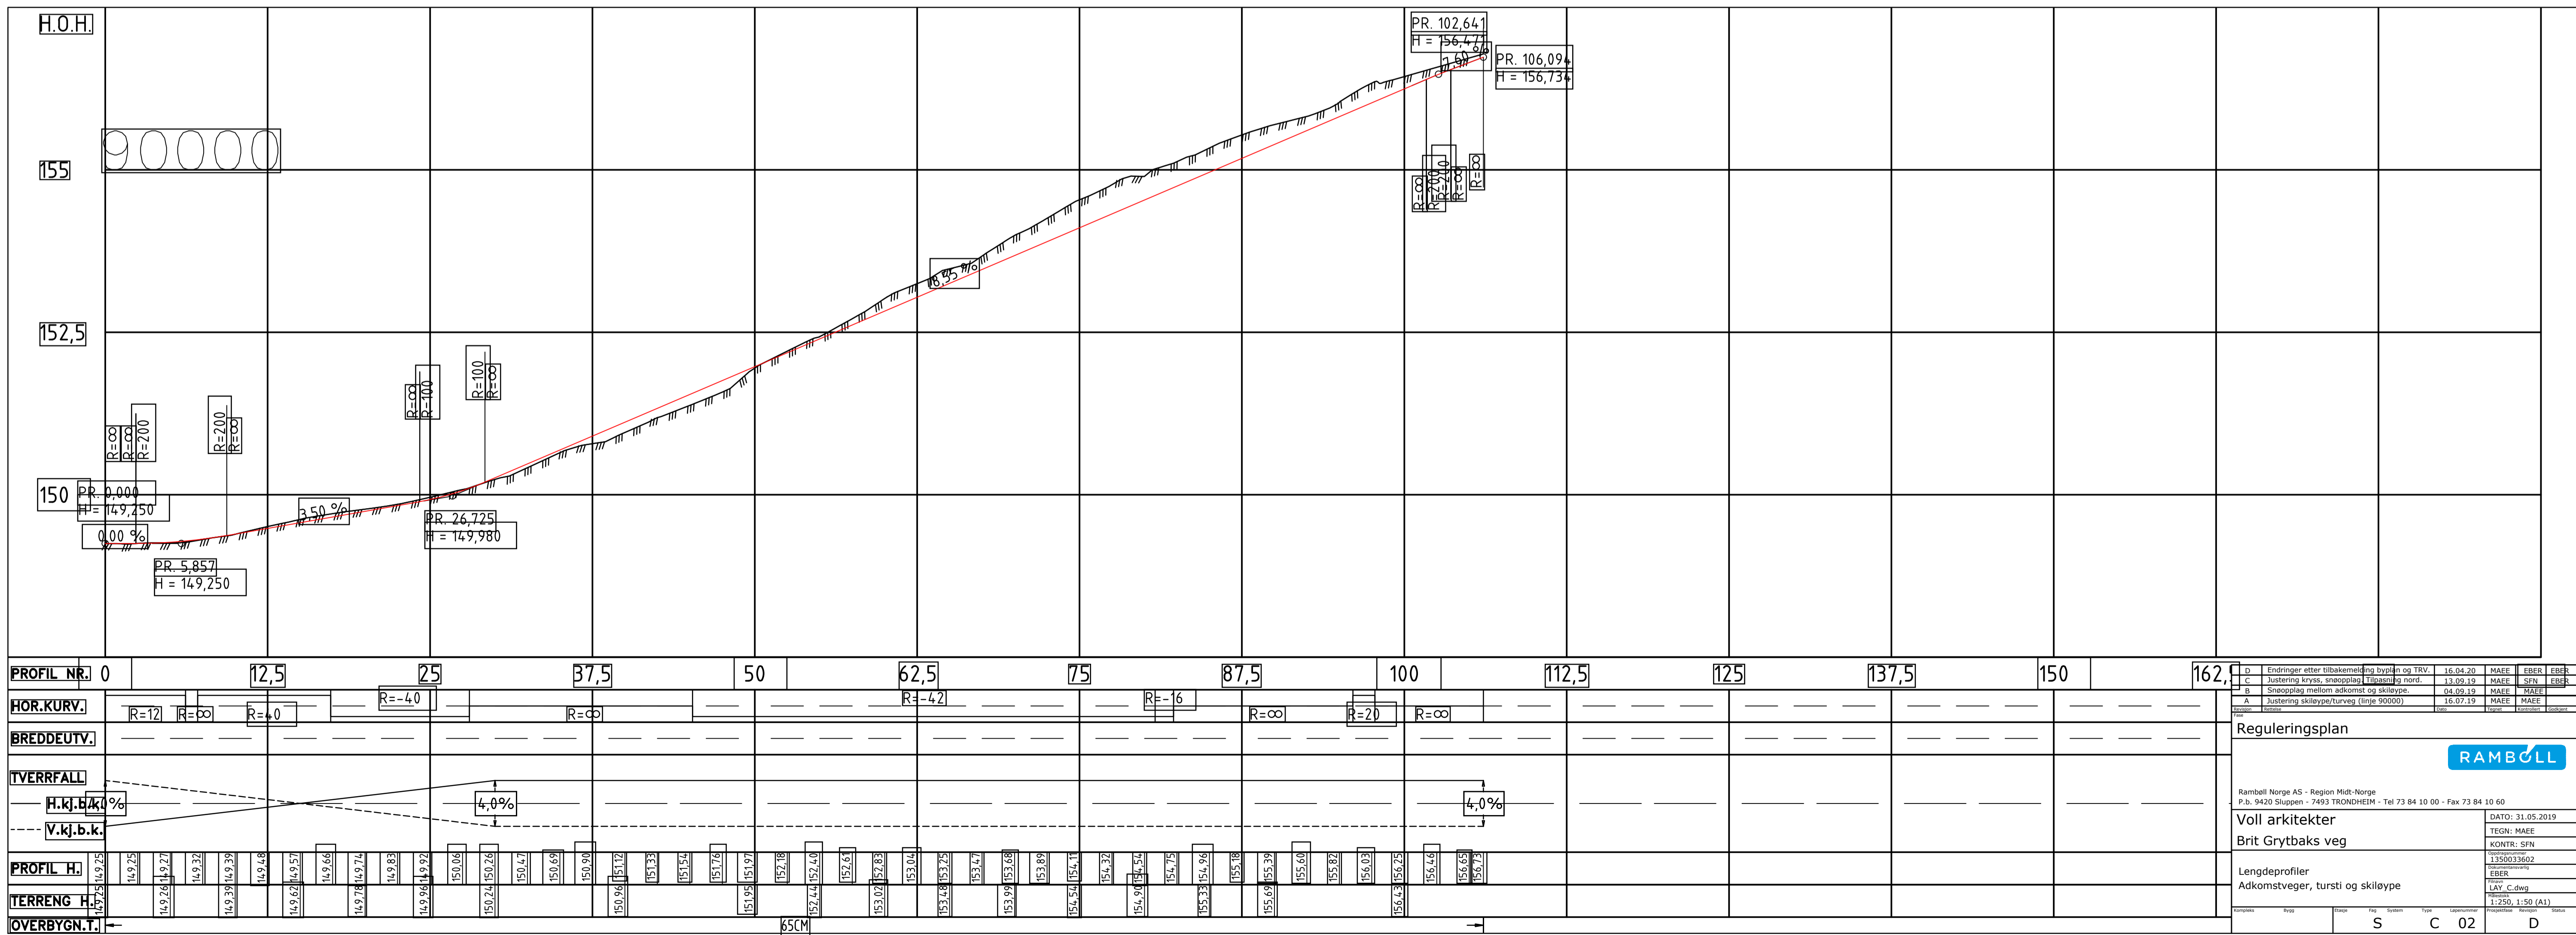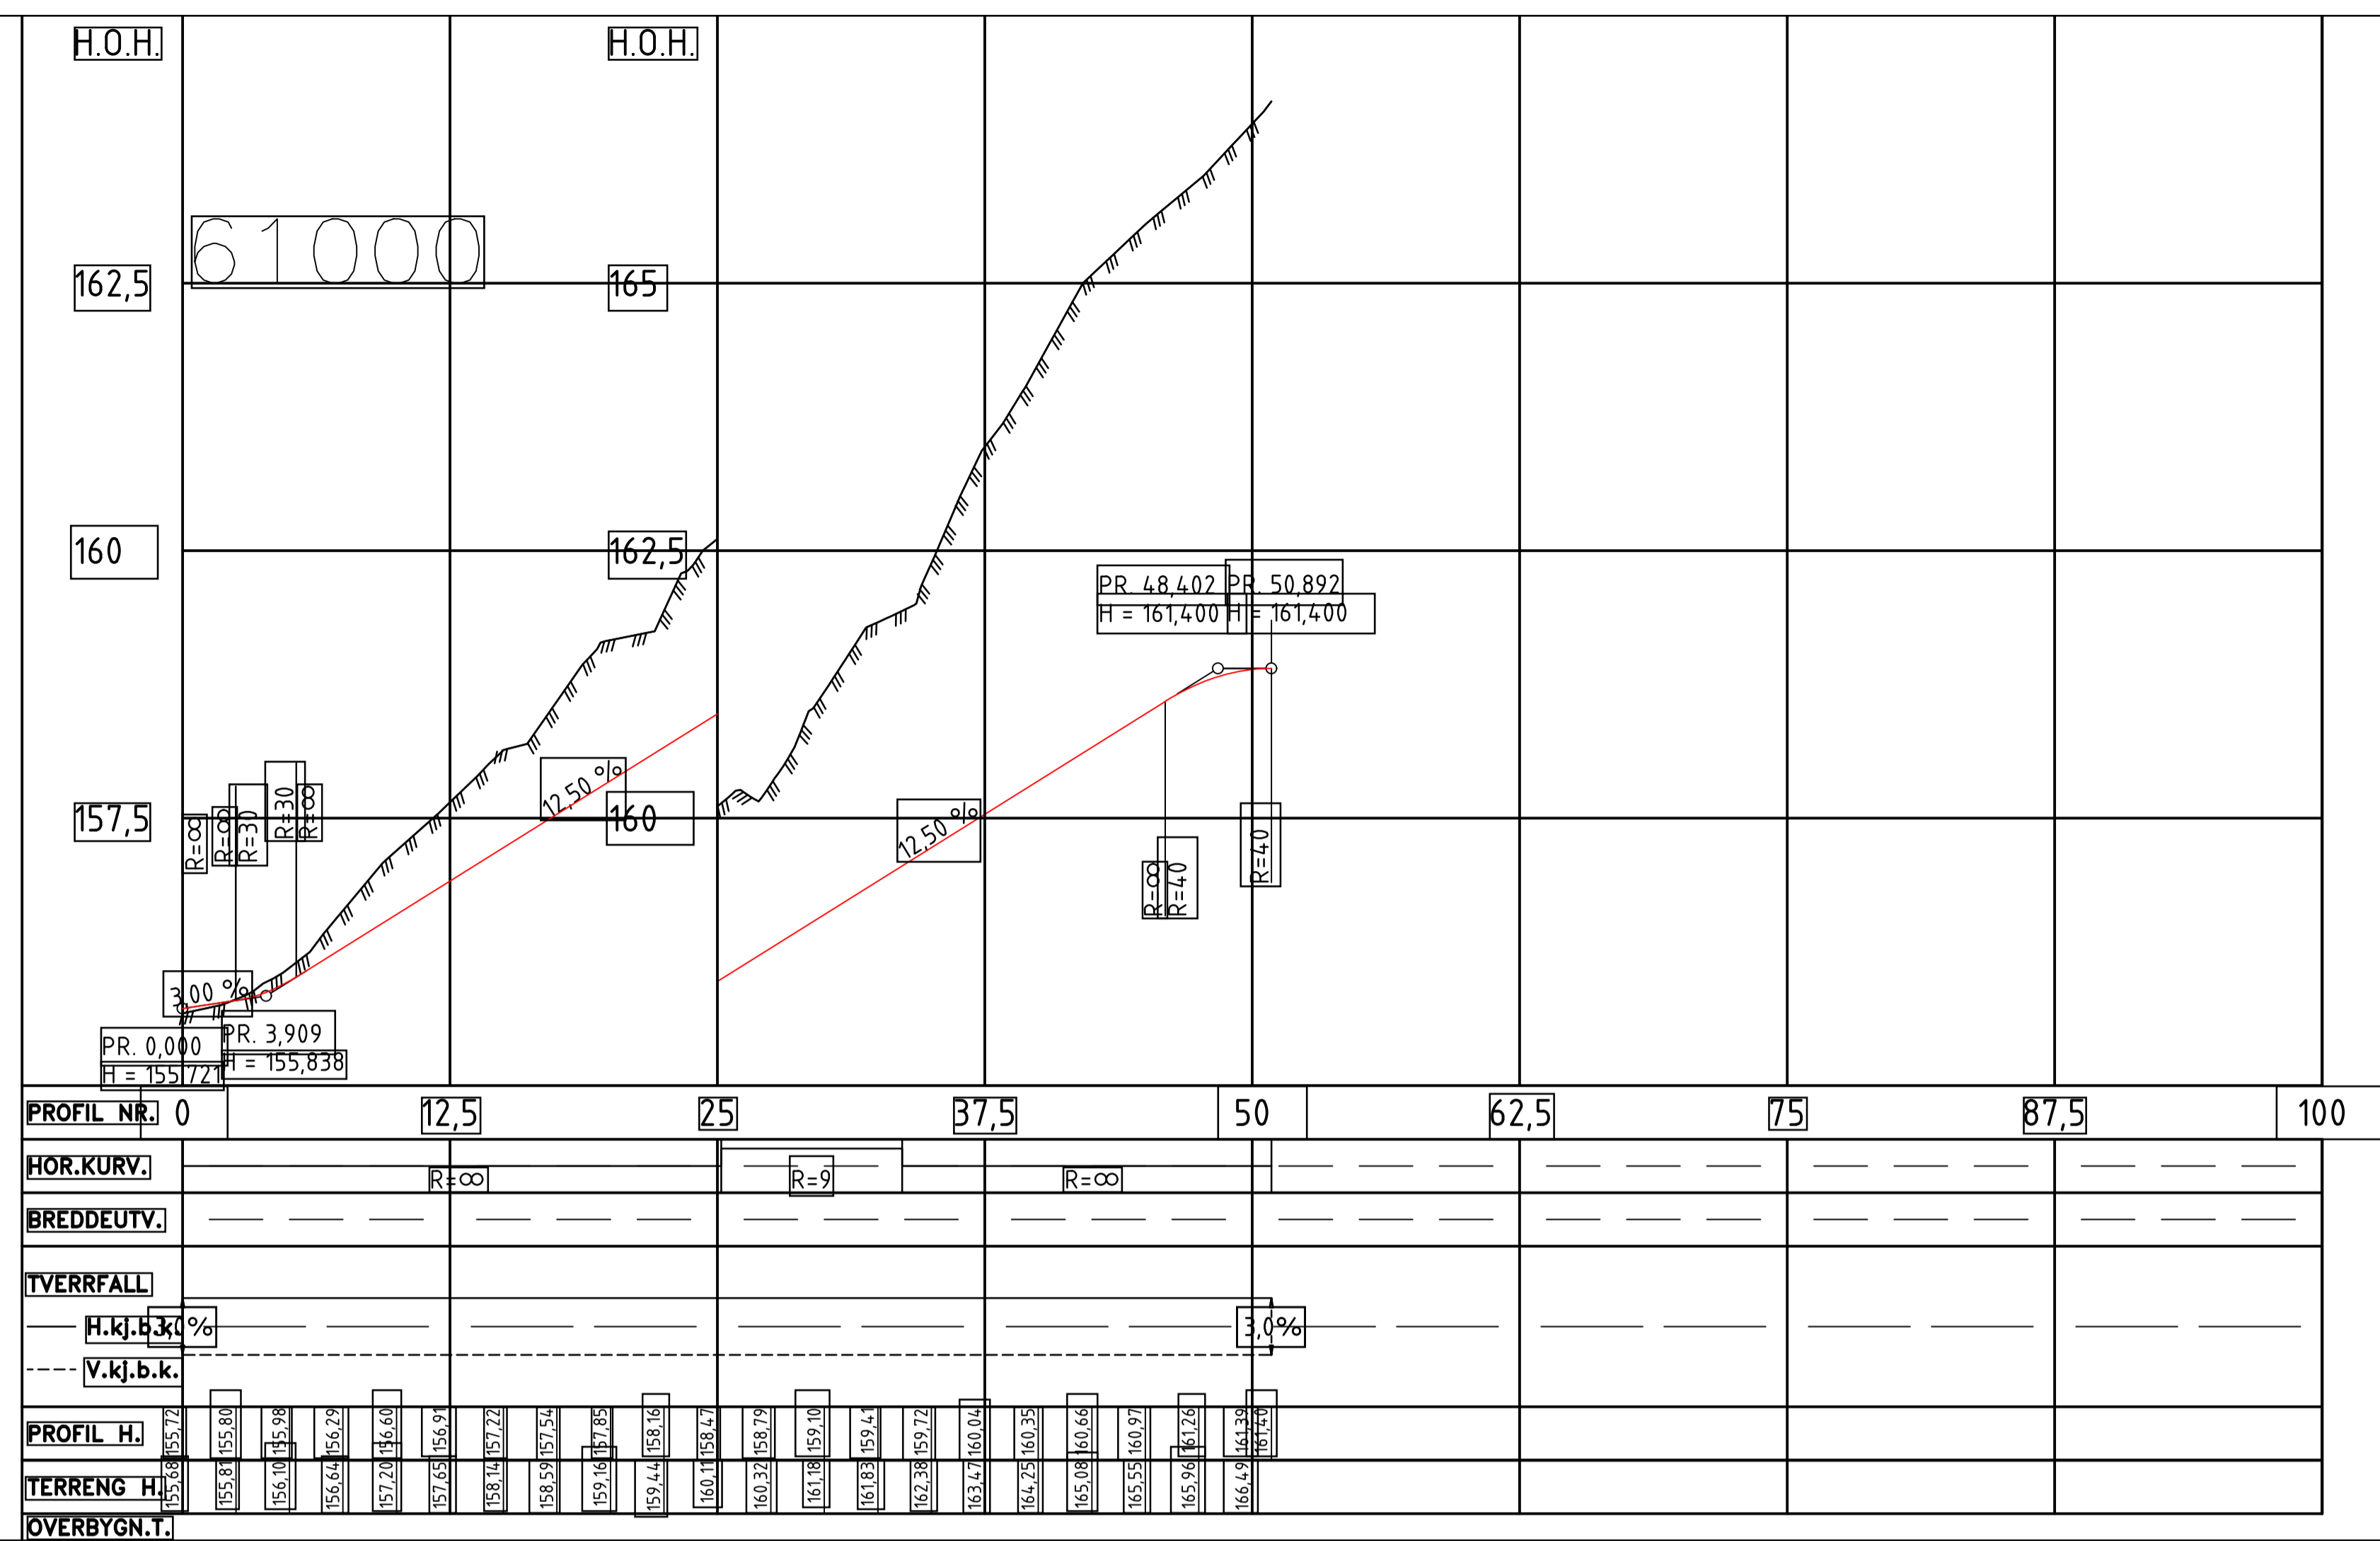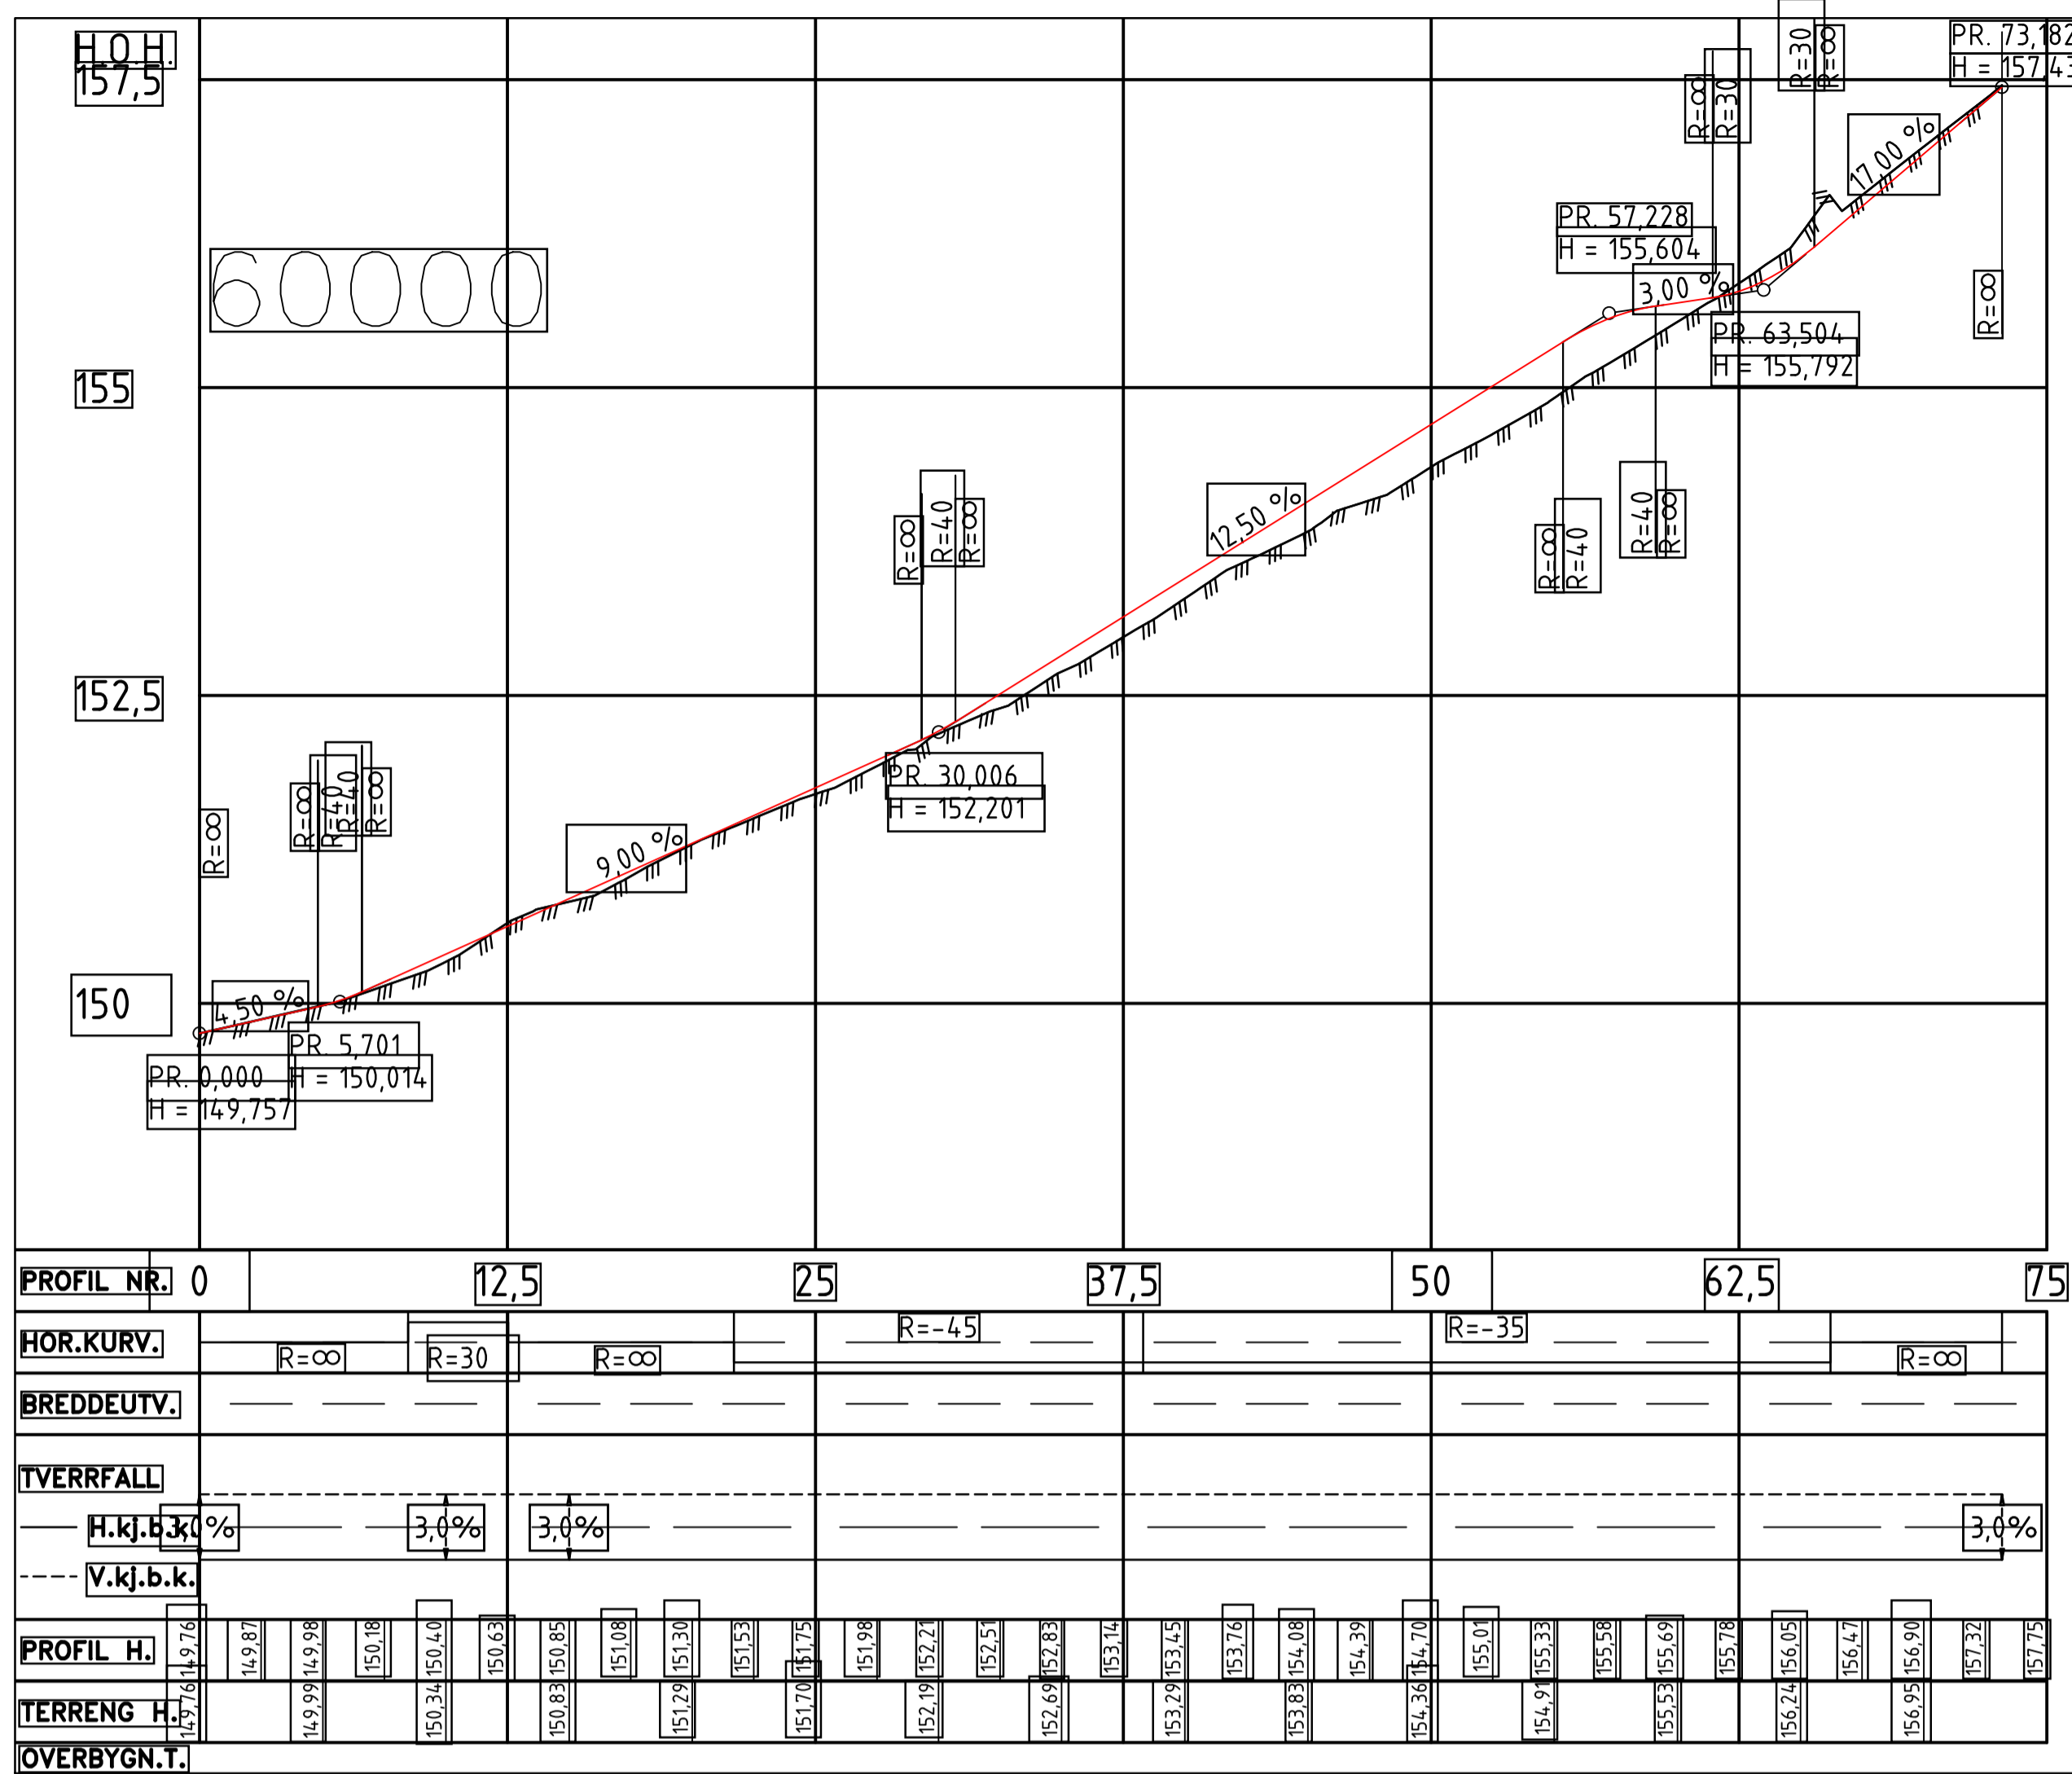



D Endringer etter tilbakemelding bygn og TRV. 16.04.20 MAEE EBER EBER
 C Justering kryss, snøoppfang, tilpassning nord. 13.09.19 MAEE SFN EBER
 B Snøoppfang mellom adkomst og skiløype. 04.09.19 MAEE EBER
 A Justering skiløype/turveg (inle 90000) 16.07.19 MAEE MAEE
 EBER


Reguleringsplan
RAMBOLL
 Ramboll Norge AS - Region Midt-Norge
 P.b. 9420 Sluppen - 7493 TRONDHEIM - Tel 73 84 10 00 - Fax 73 84 10 60
 DATO: 31.05.2019
 KONTR: MAEE
 TEGN: SFN
 PROJEKT: 1350033602
 EBER
 LAY_C.dwg
 1:250, 1:50 (A1)
 S C 02 D

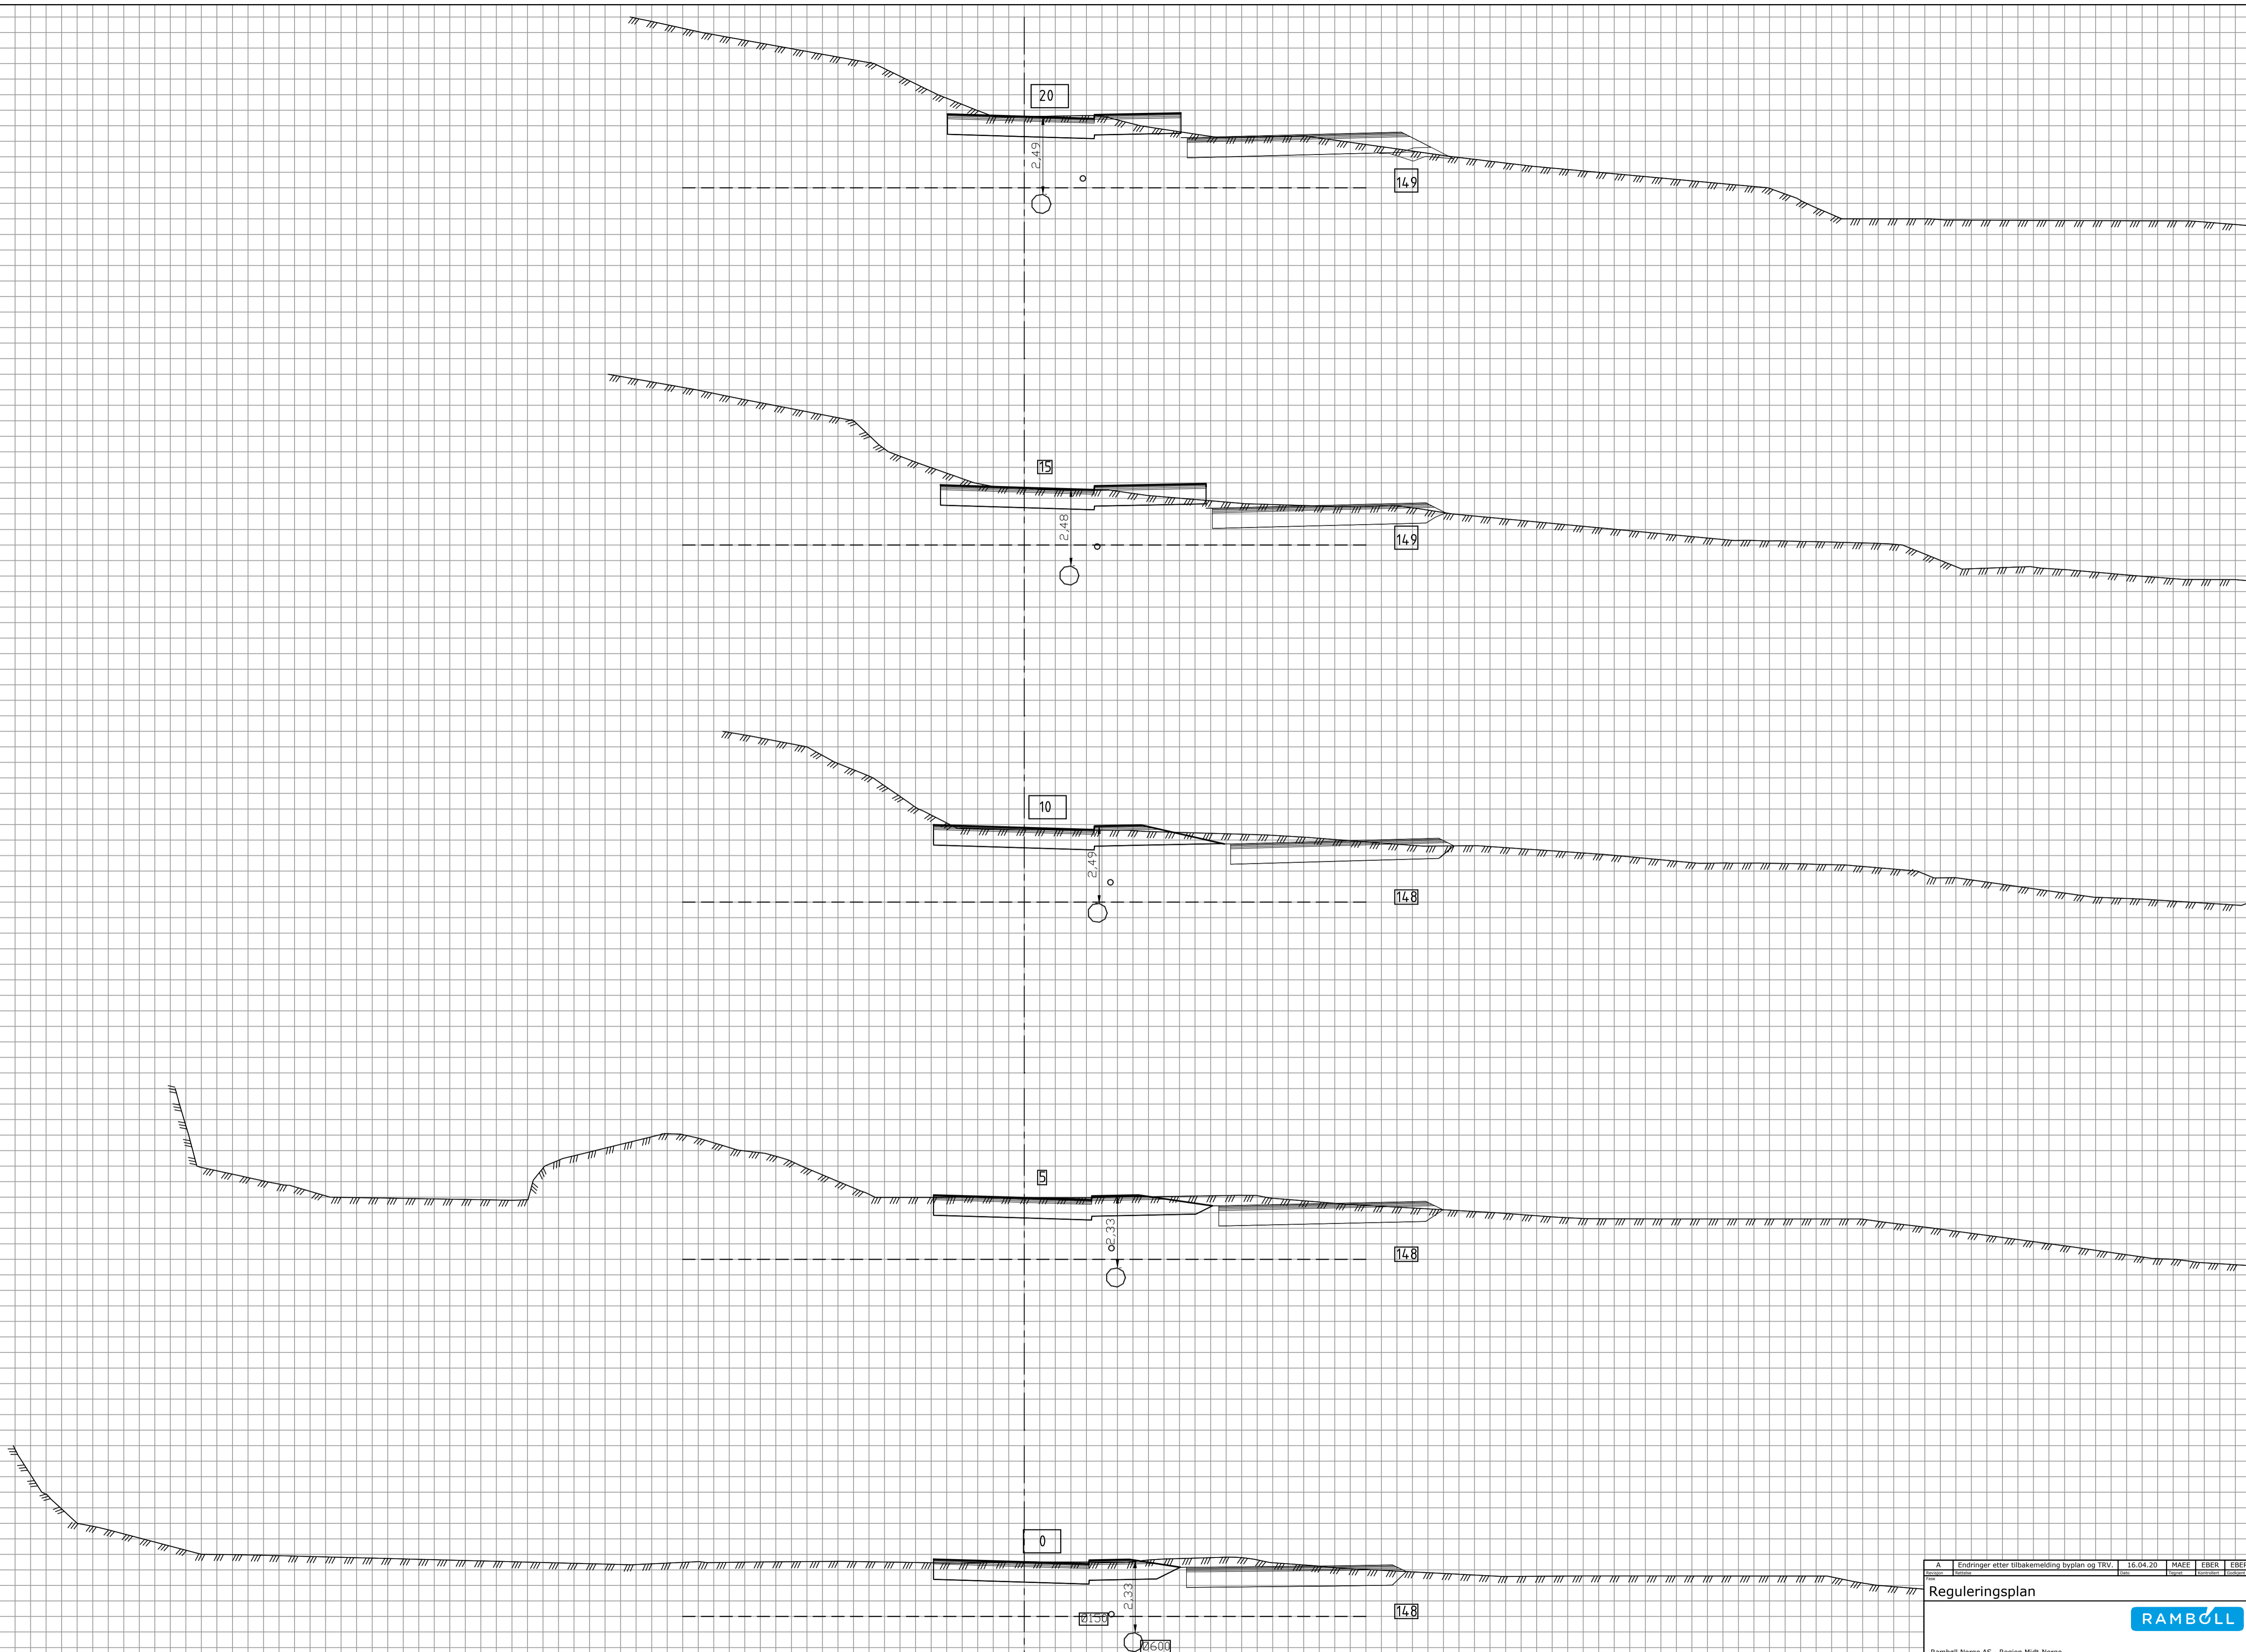

A	Endringer etter tilbakemelding byplan og TRV	16.04.20	MAEE	ERER	ERER
Utskrift	Kontroll	Utskrift	Kontroll	Kontroll	Kontroll
Reguleringsplan					
					
Rambøll Norge AS - Region Midt-Norge P.O. 9420 Sluppen - 7053 TRONDHEIM - Tel 73 84 10 00 - Fax 73 84 10 60					
Voll arkitekter				DATO: 21.02.2020	
Brit Grytbaks veg				TEGN: MAEE	
				KONTR: LON	
				3350033602	
				ERER	
				LAY: U.dwg	
				3:100 (A1)	
Oppgave	Byg	Sted	Fase	System	Typ
			S	U	01
					A

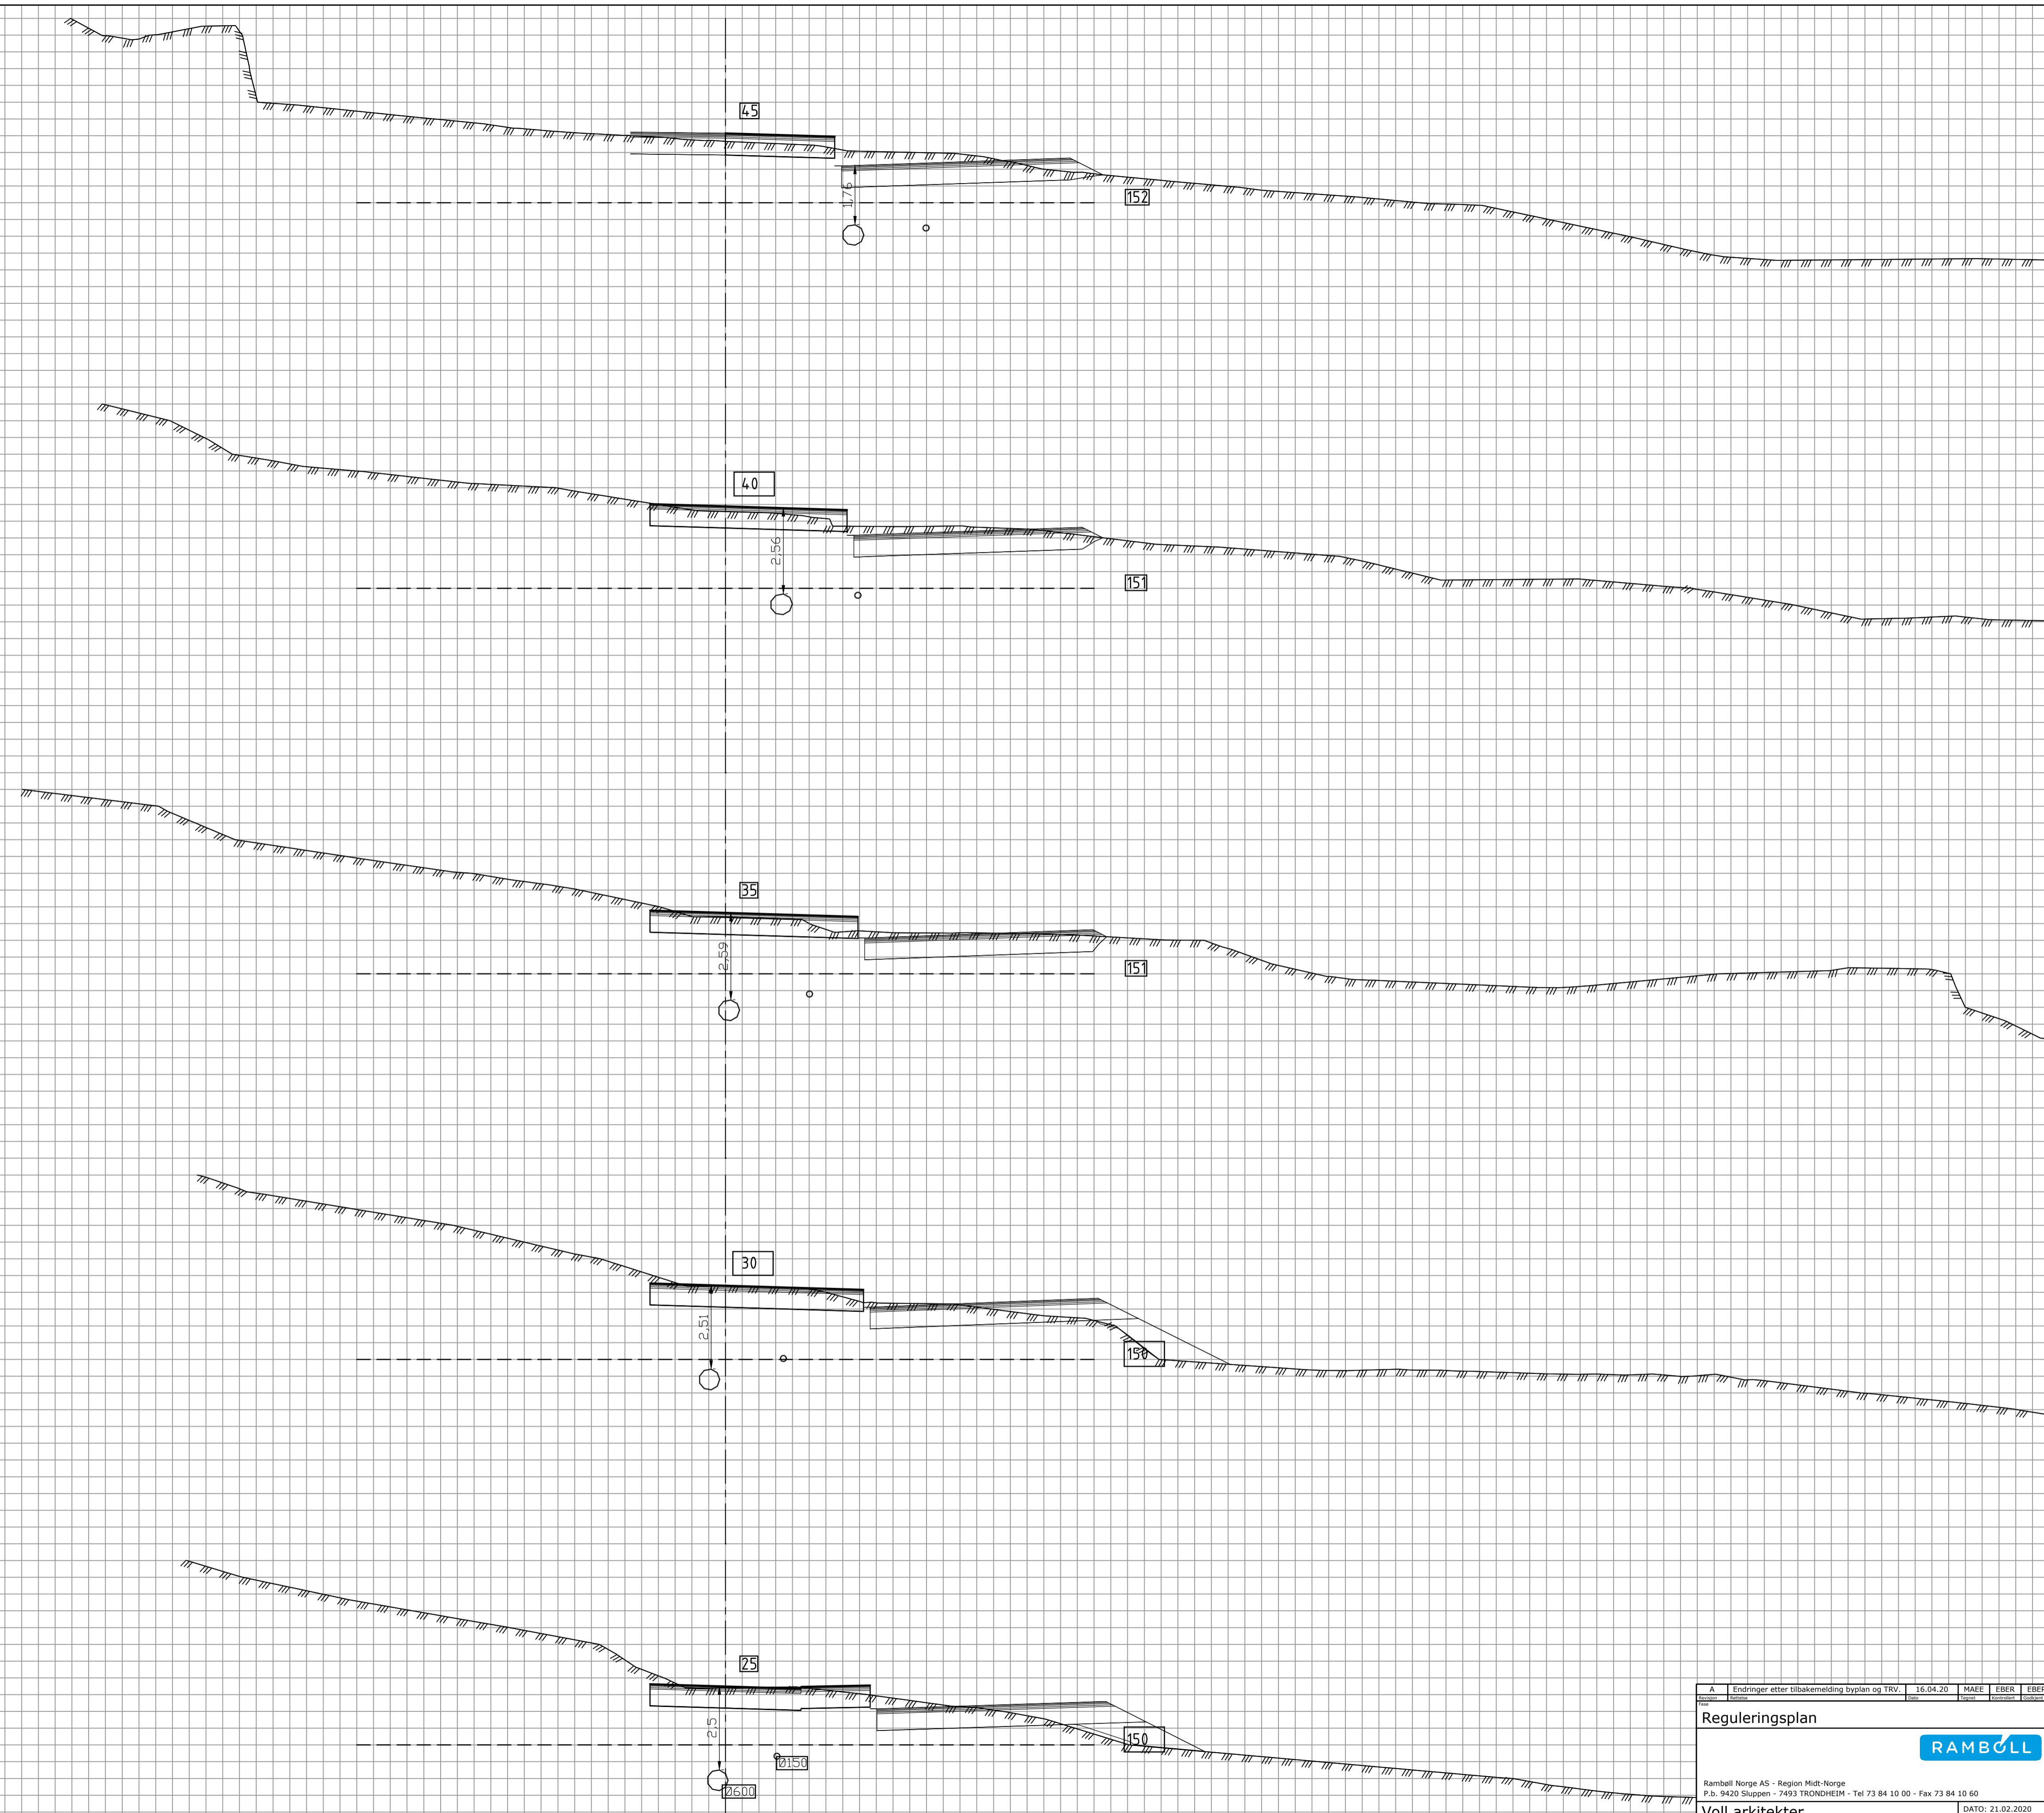

A	Endringer etter tilbakemelding byplan og TRV	16.04.20	MAEE	ERER	ERER
Revisjon	Kontroll	Dato	Kategori	Forfatter	Godkjenner
Reguleringsplan					
Rambøll Norge AS - Region Midt-Norge P.O. 9420 Sluppen - 7453 TRONDHEIM - Tel 73 84 10 00 - Fax 73 84 10 60					
Voll arkitekter				DATO: 21.02.2020	
Brit Grytbaks veg				TEGN: MAEE	
				KONTR: LON	
				3350033602	
				ERER	
Tverrprofiler, Linje 60000 Profil 25-45				LAY: U.dwg	
Adkomstveg, turveg, skiløype og vannledninger				3:100 (A1)	
Skrevet	Revisjon	Stempel	Fase	System	Tittel
			S	U	02
					A

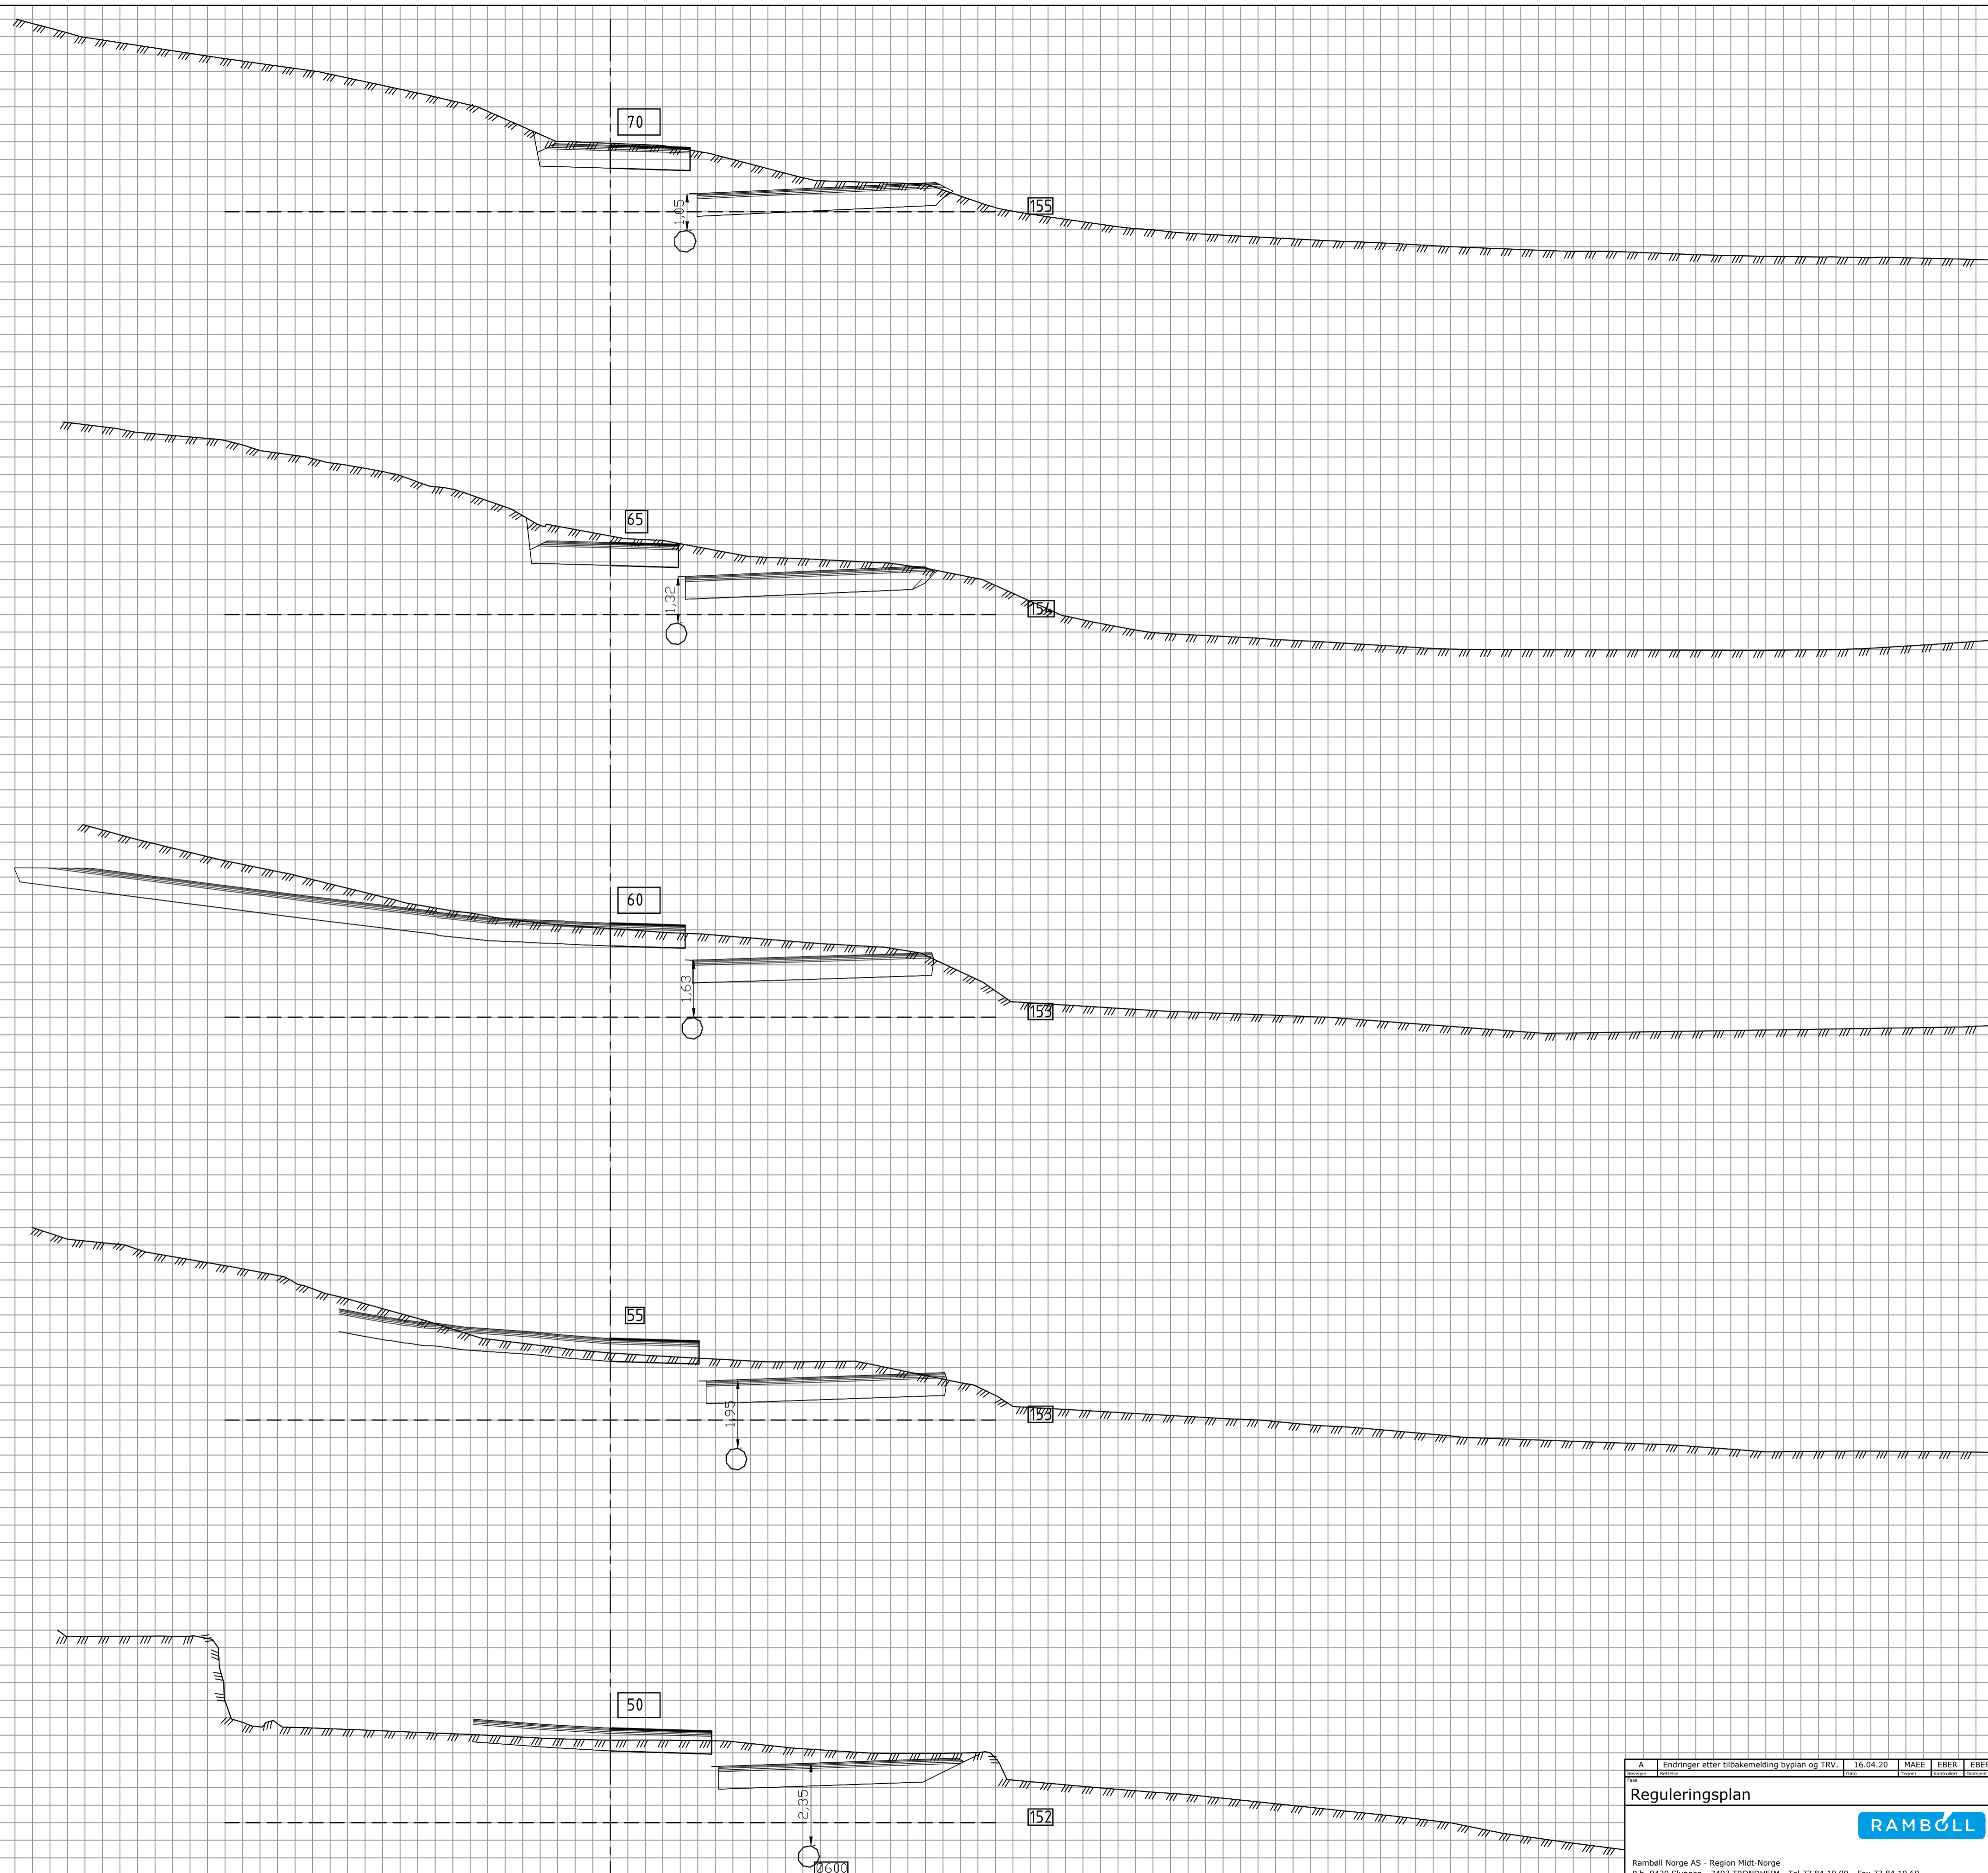

A	Endringer etter tilbakemelding byplan og TRV	16.04.20	MAE	ERER	ERER
Revisjon	Kontroll	Dato	Kategori	Forfatter	Godkjenner
Reguleringsplan					
Ramboll Norge AS - Region Midt-Norge P.O. 3420 Sluppen - 7453 TRONDHEIM - Tel 73 84 10 00 - Fax 73 84 10 60					
Voll arkitekter				DATO: 21.02.2020	
Brit Grytbaks veg				TEGN: MAEE	
				KONTR: LON	
				3350033602	
				ERER	
Tverrprofiler, Linje 60000 Profil 50-70				LAY: U.dwg	
Adkomstveg, turveg, skiløype og vannledninger				3:100 (A1)	
Oppgave	Byg	Sted	Fase	System	Typ
			S	U	03
					A