





Reg.område sol 21.3 kl 9

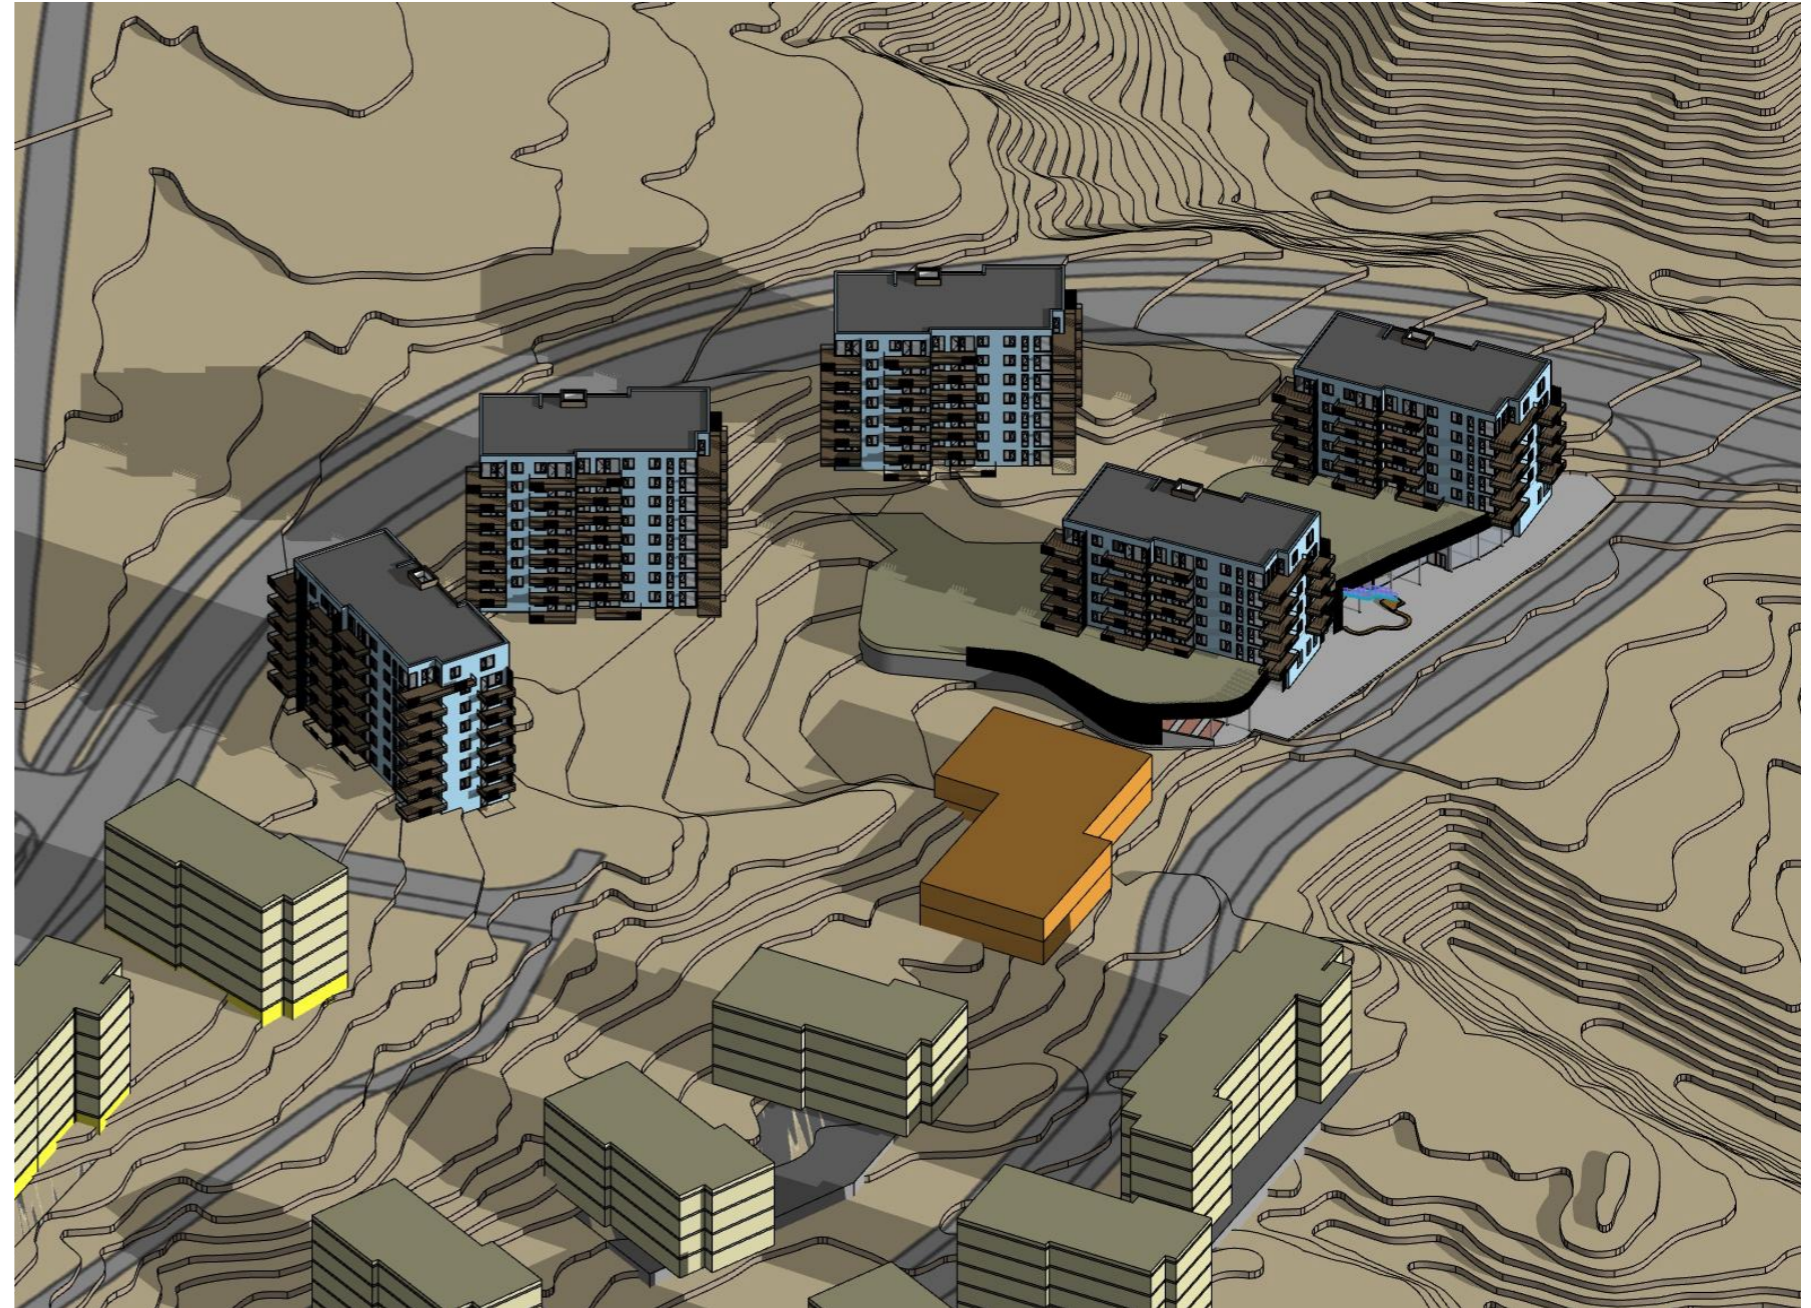


Reg.område akso 21.3 kl 9



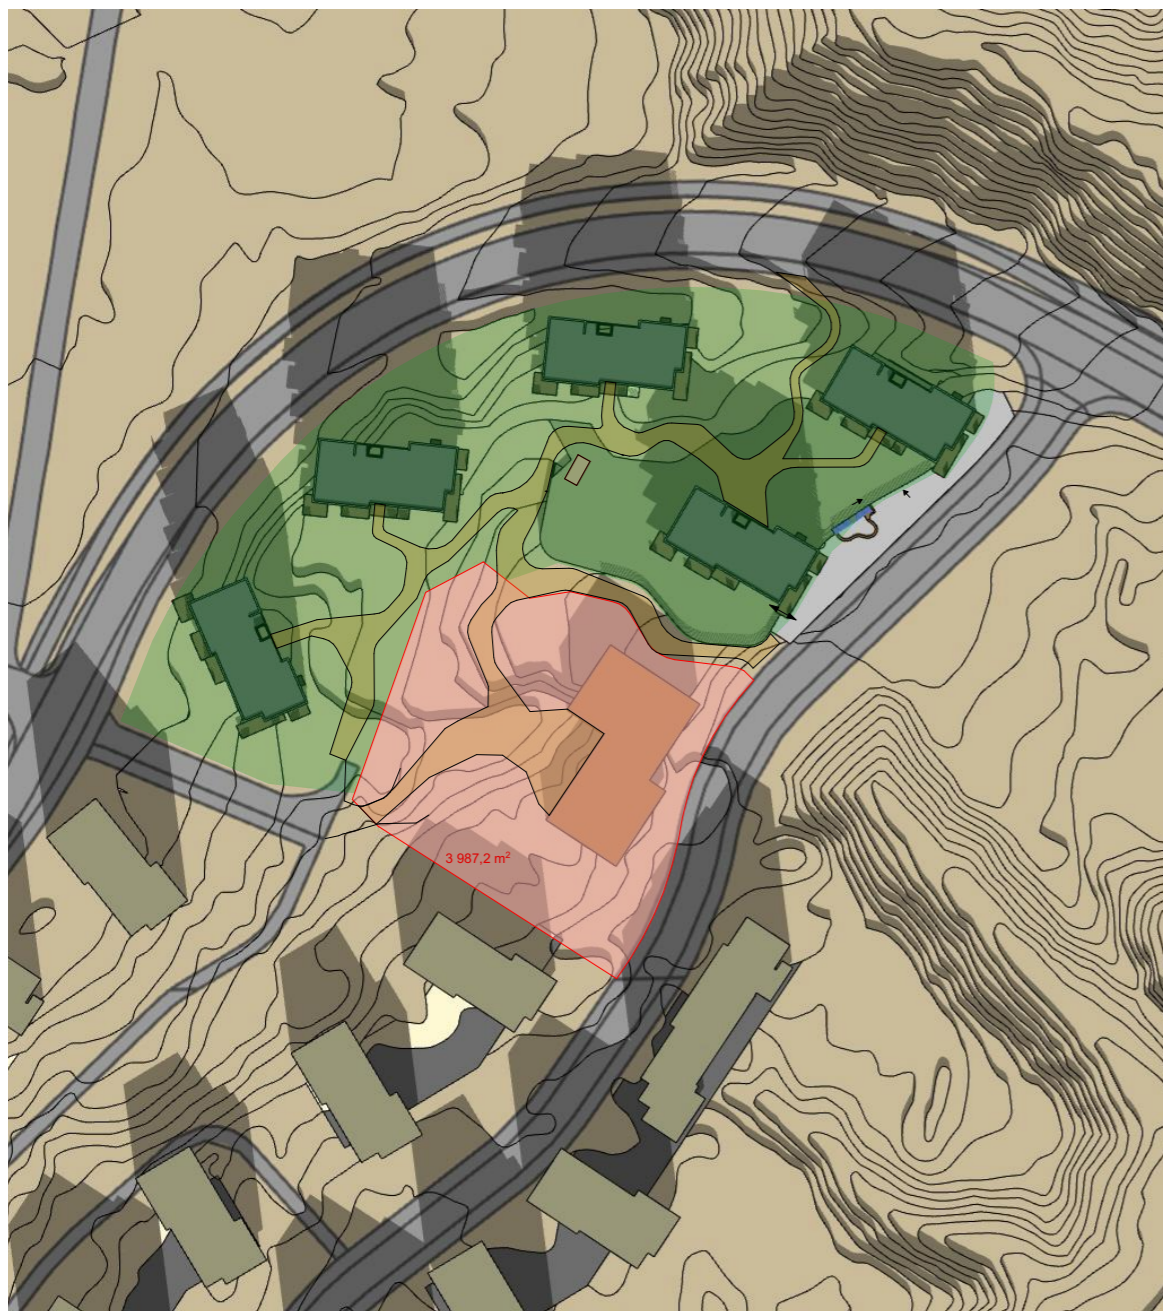


Reg.område sol 21.3 kl 12

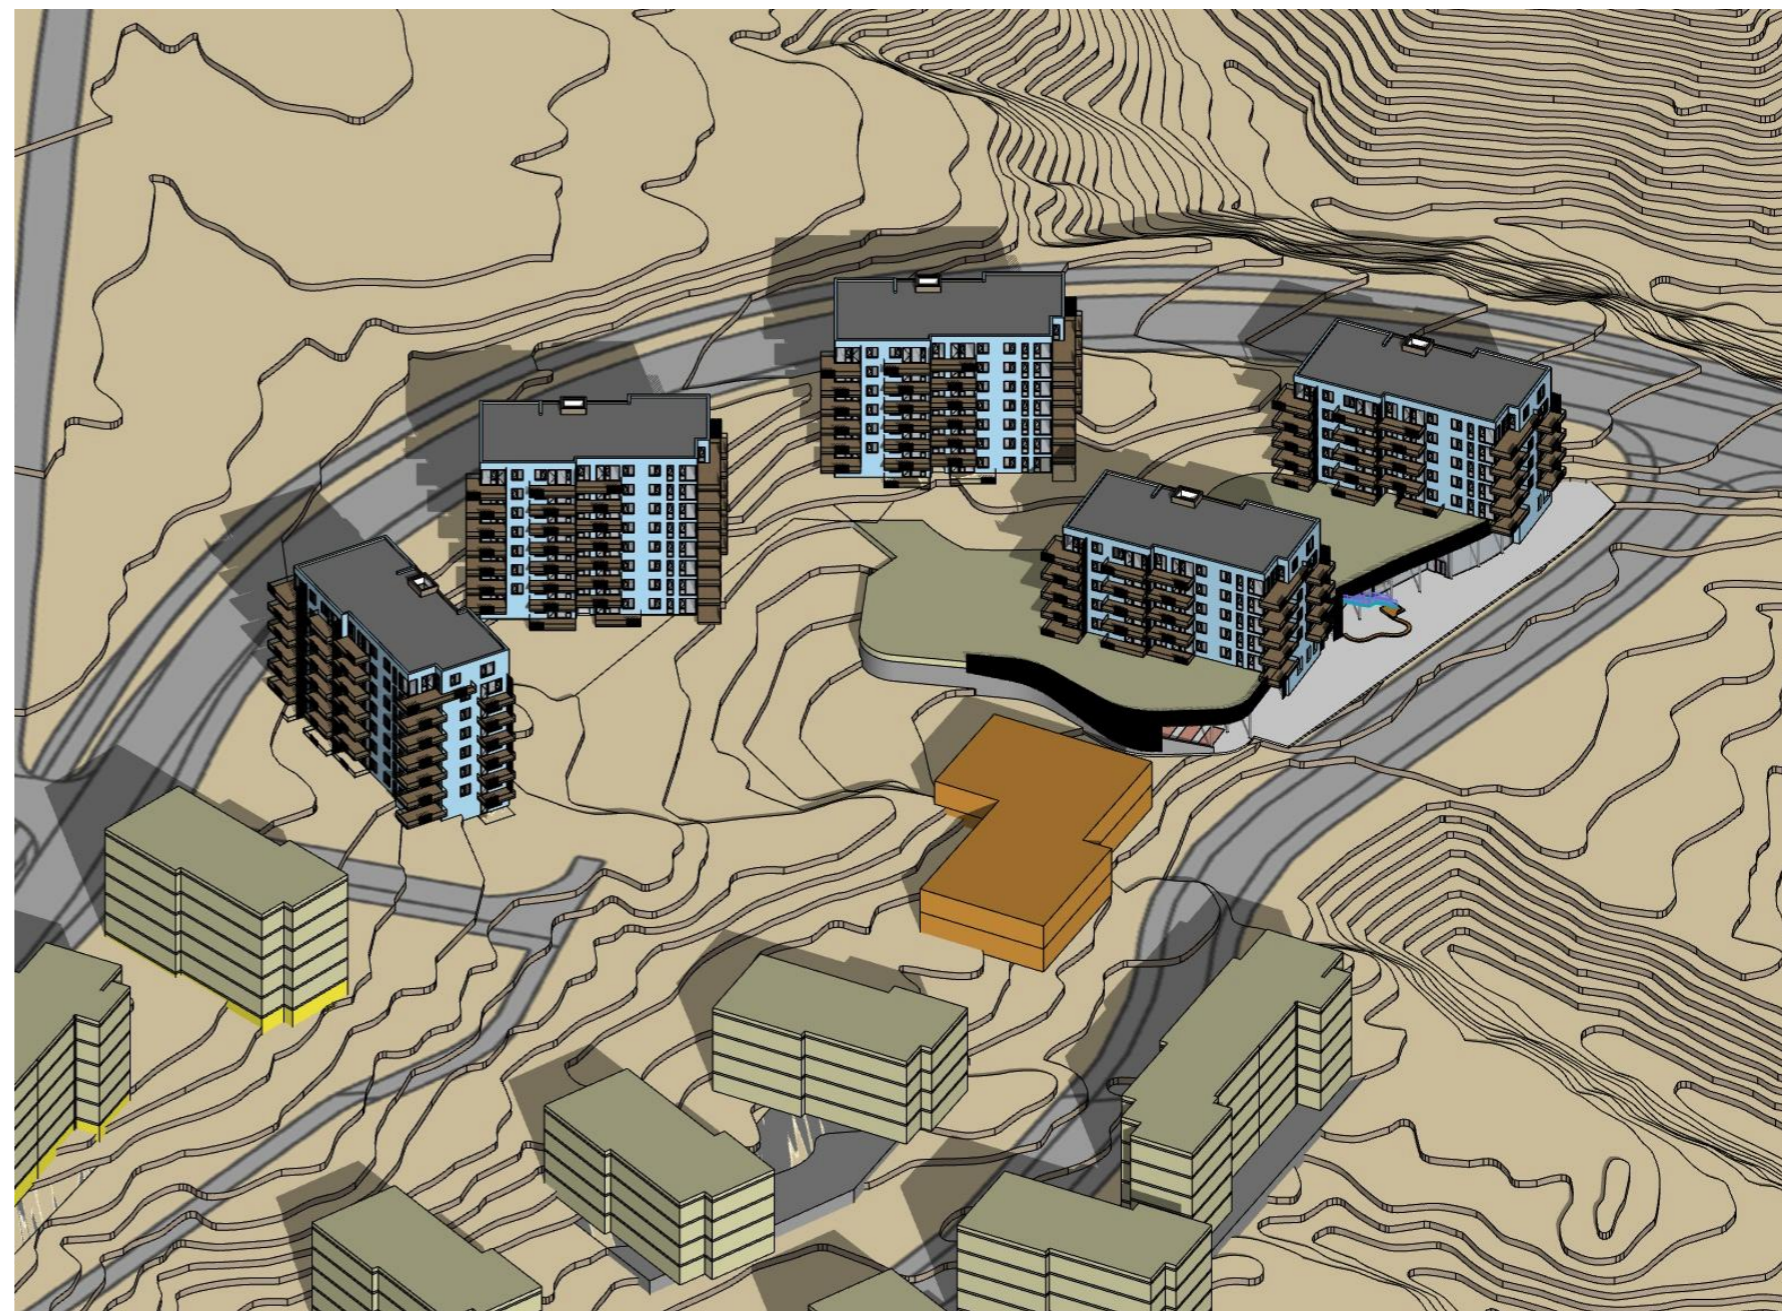


Reg.område akso 21.3 kl 12



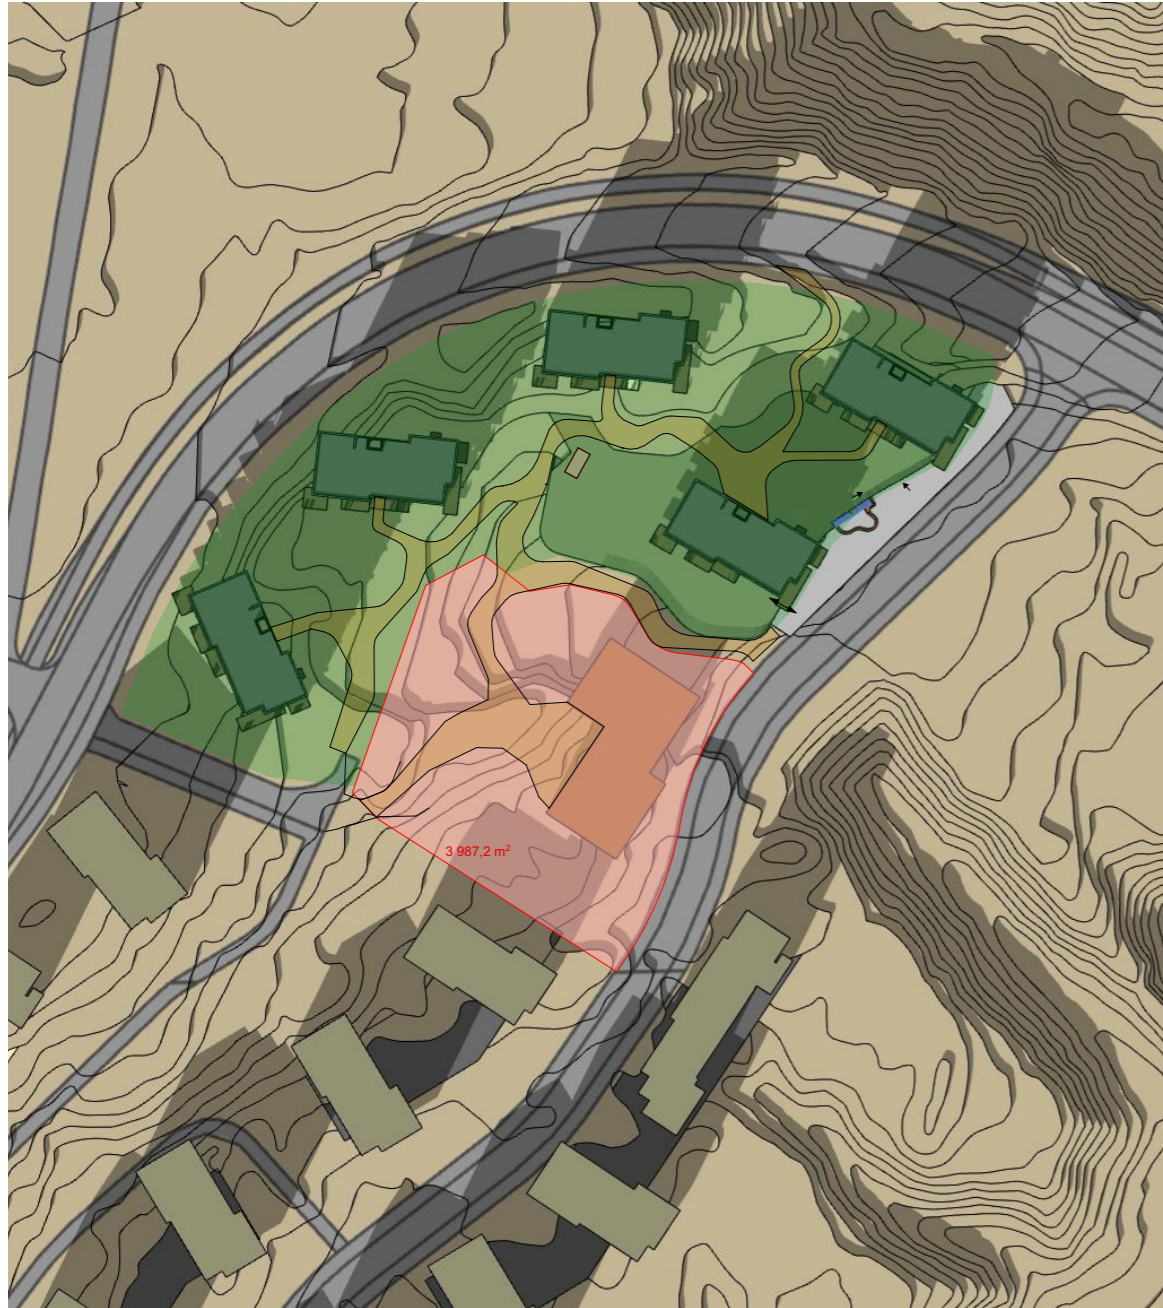


Reg.område sol 21.3 kl 14

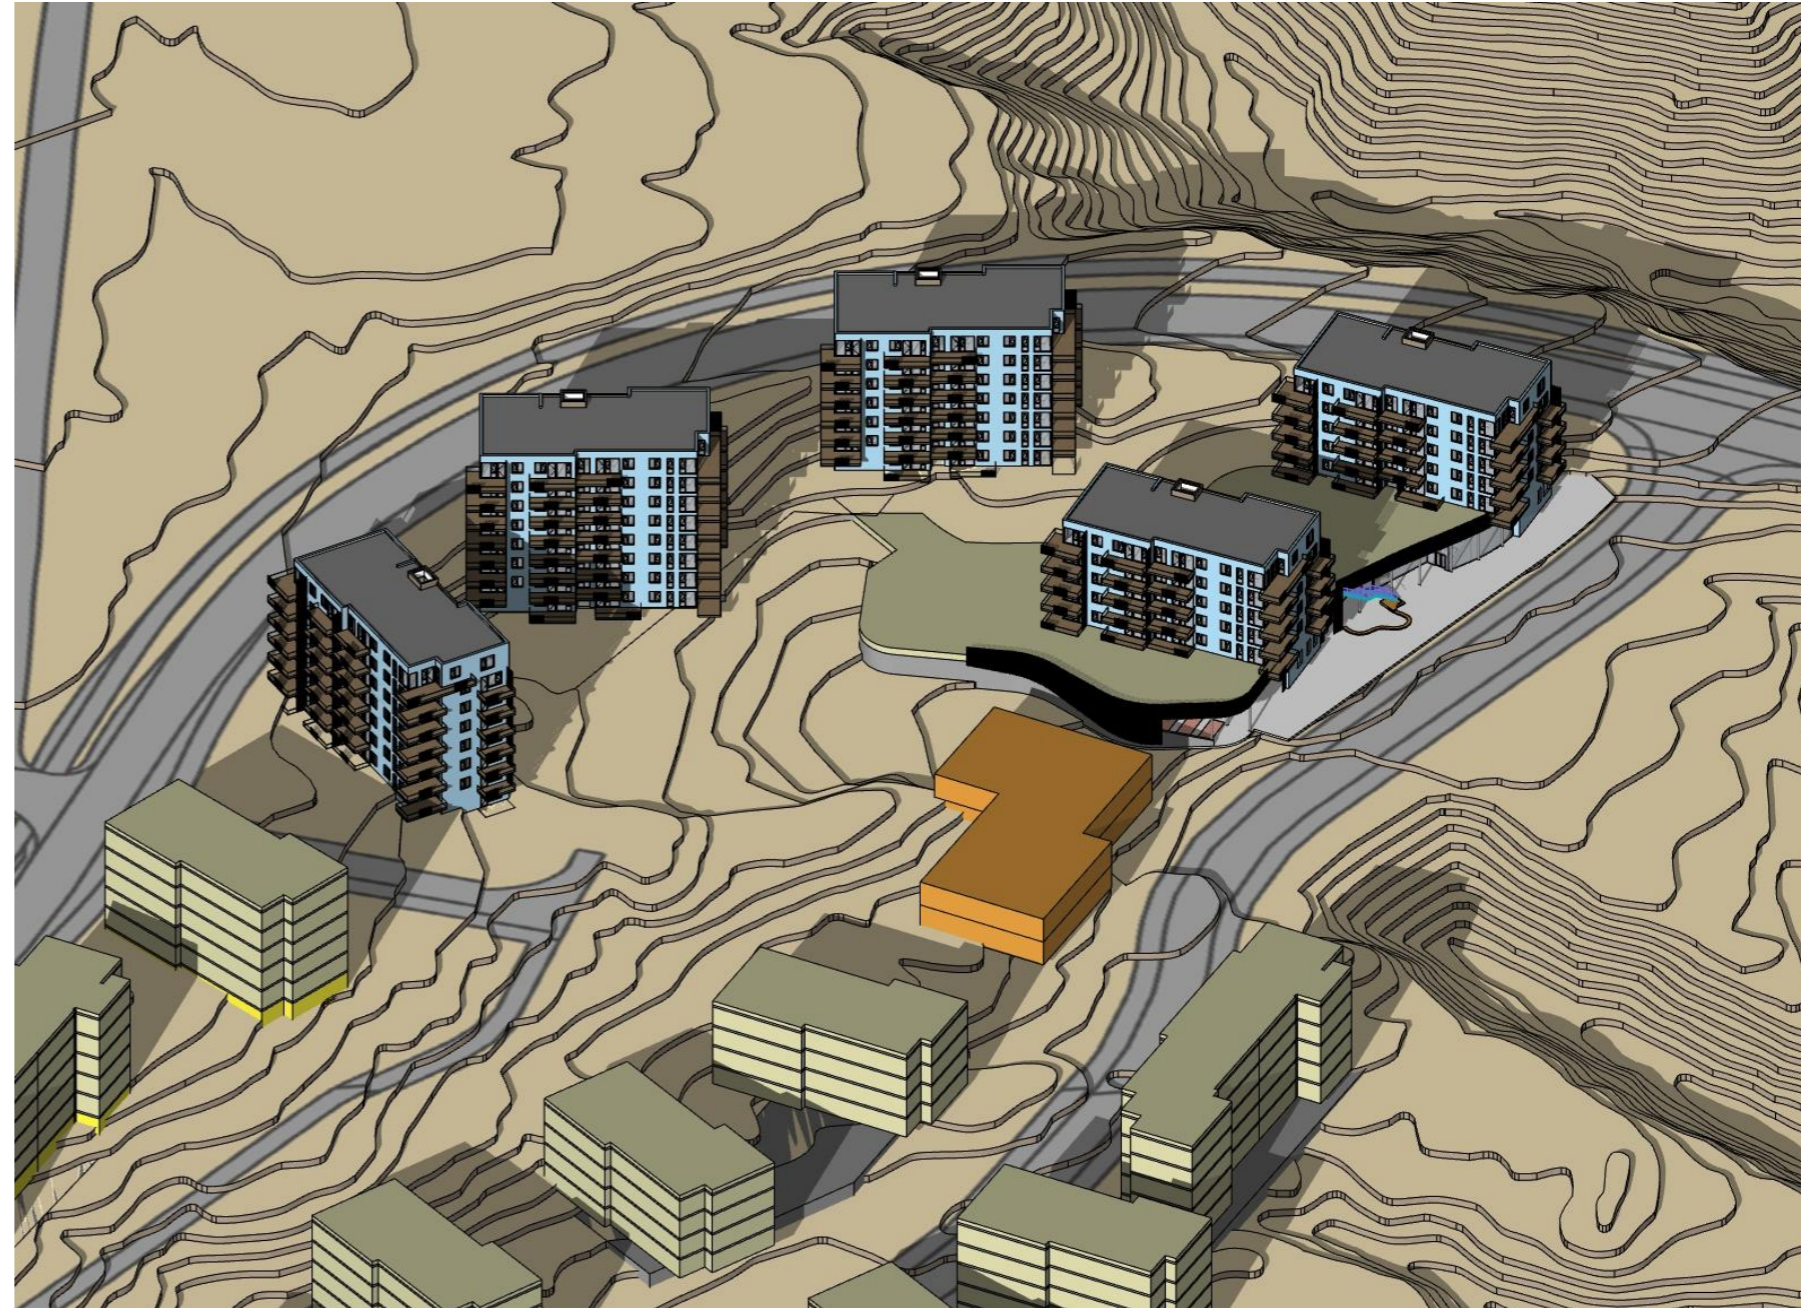


Reg. område akso 21.3 kl 14



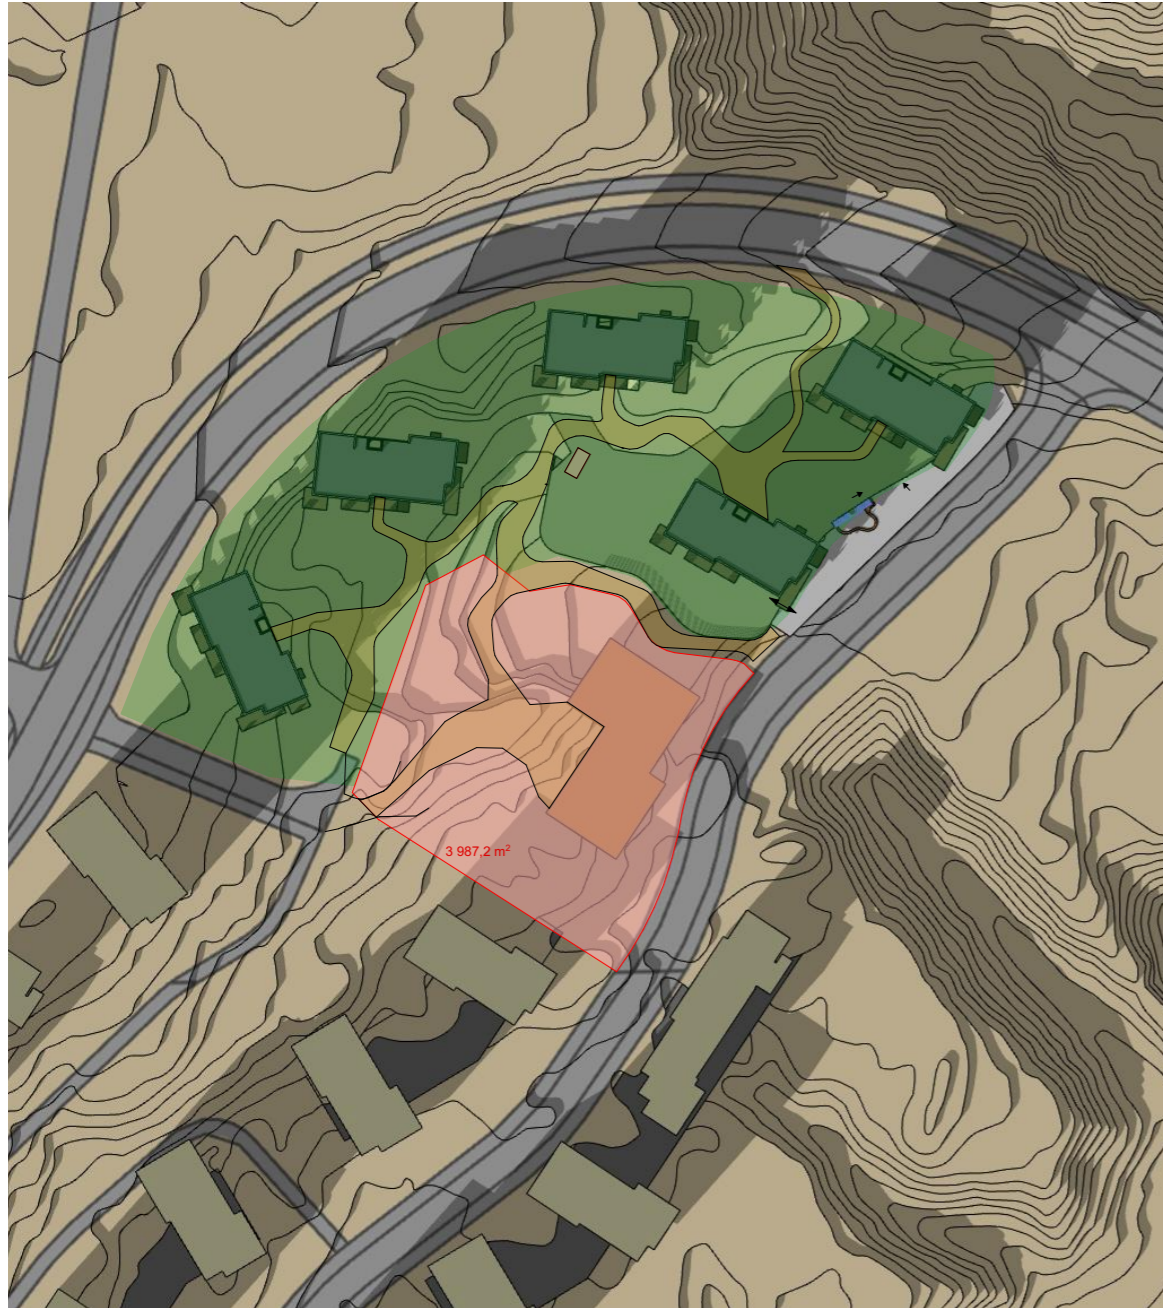

Reg.område sol 21.3 kl 15

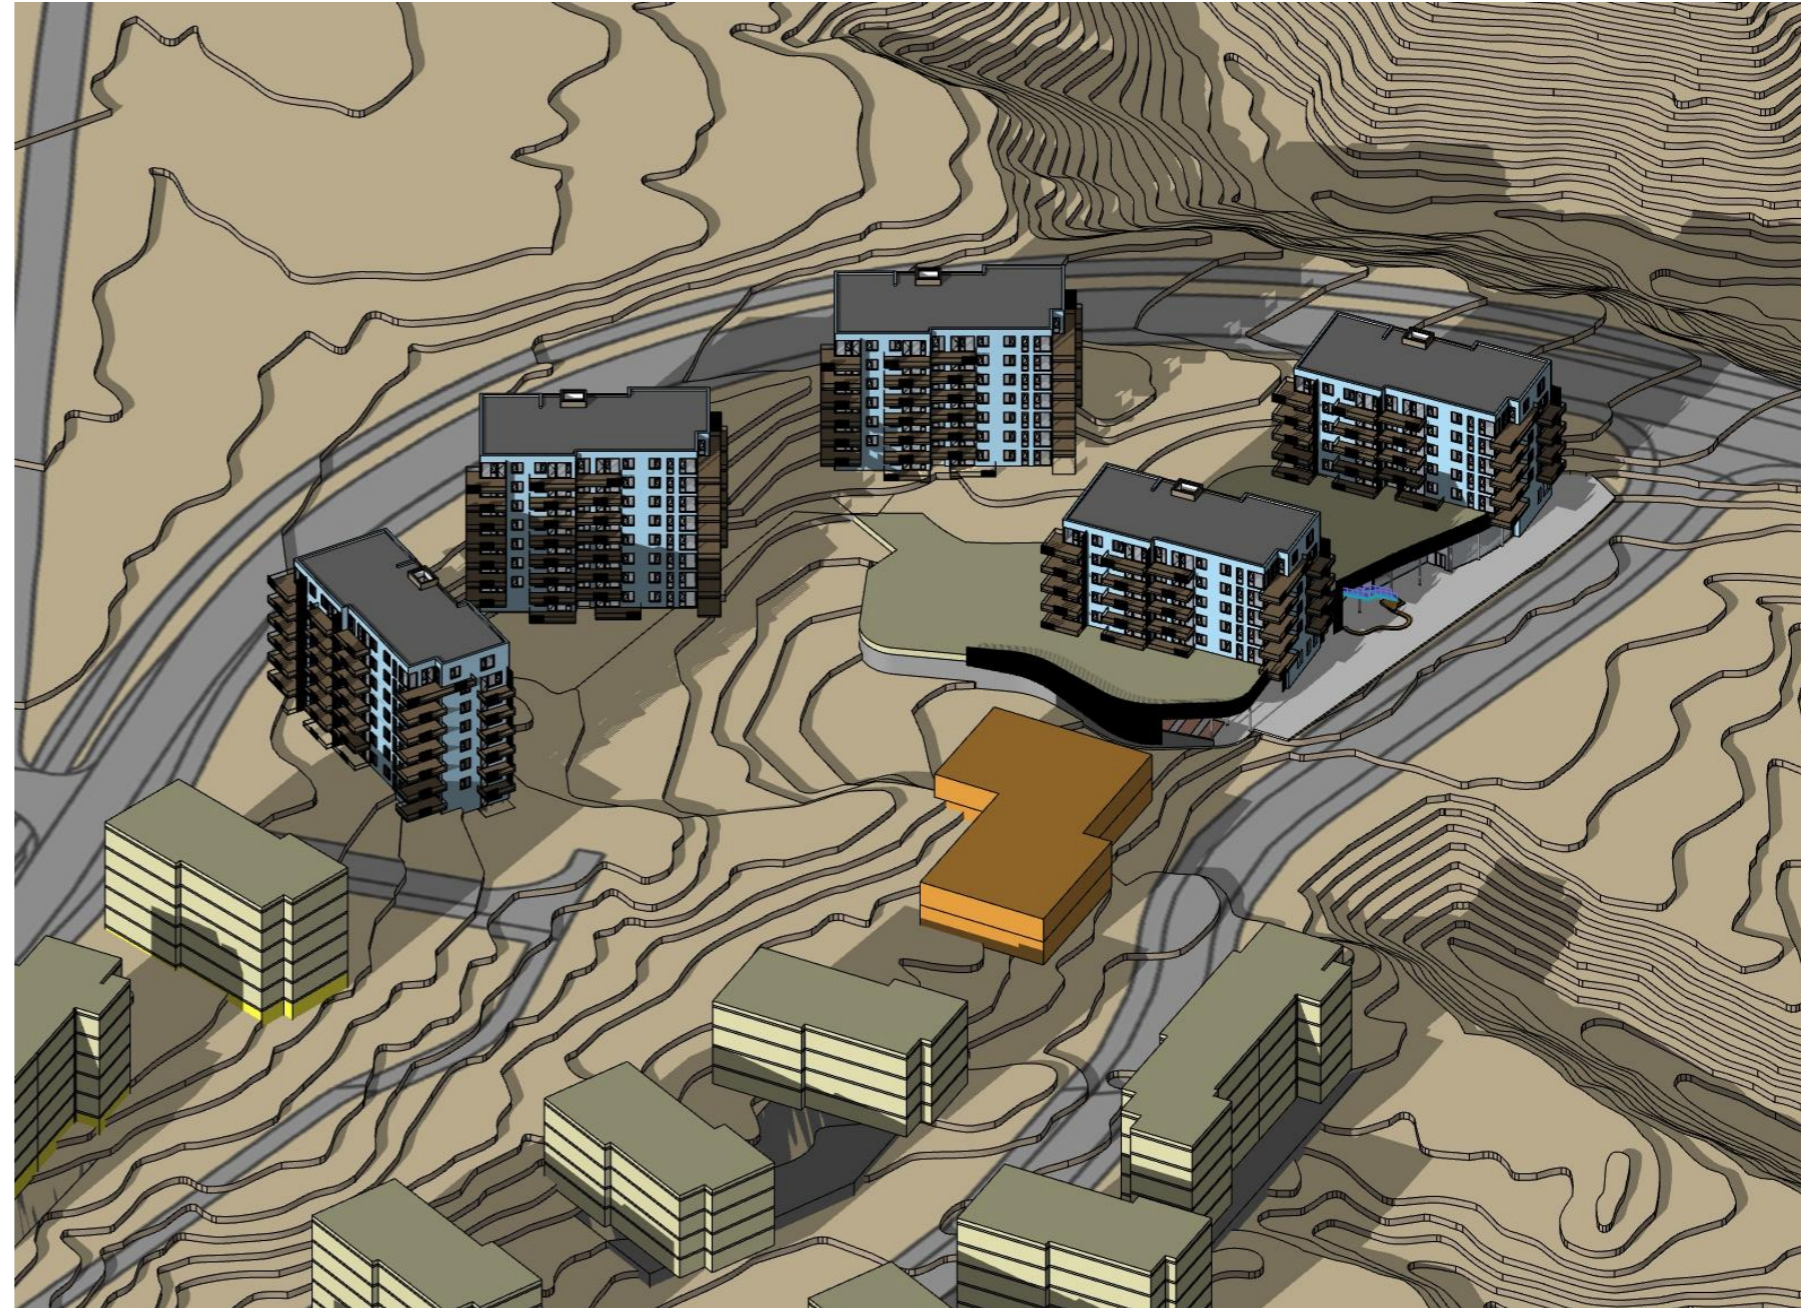


Reg. område akso 21.3 kl 15





Reg.område sol 21.3 kl 16

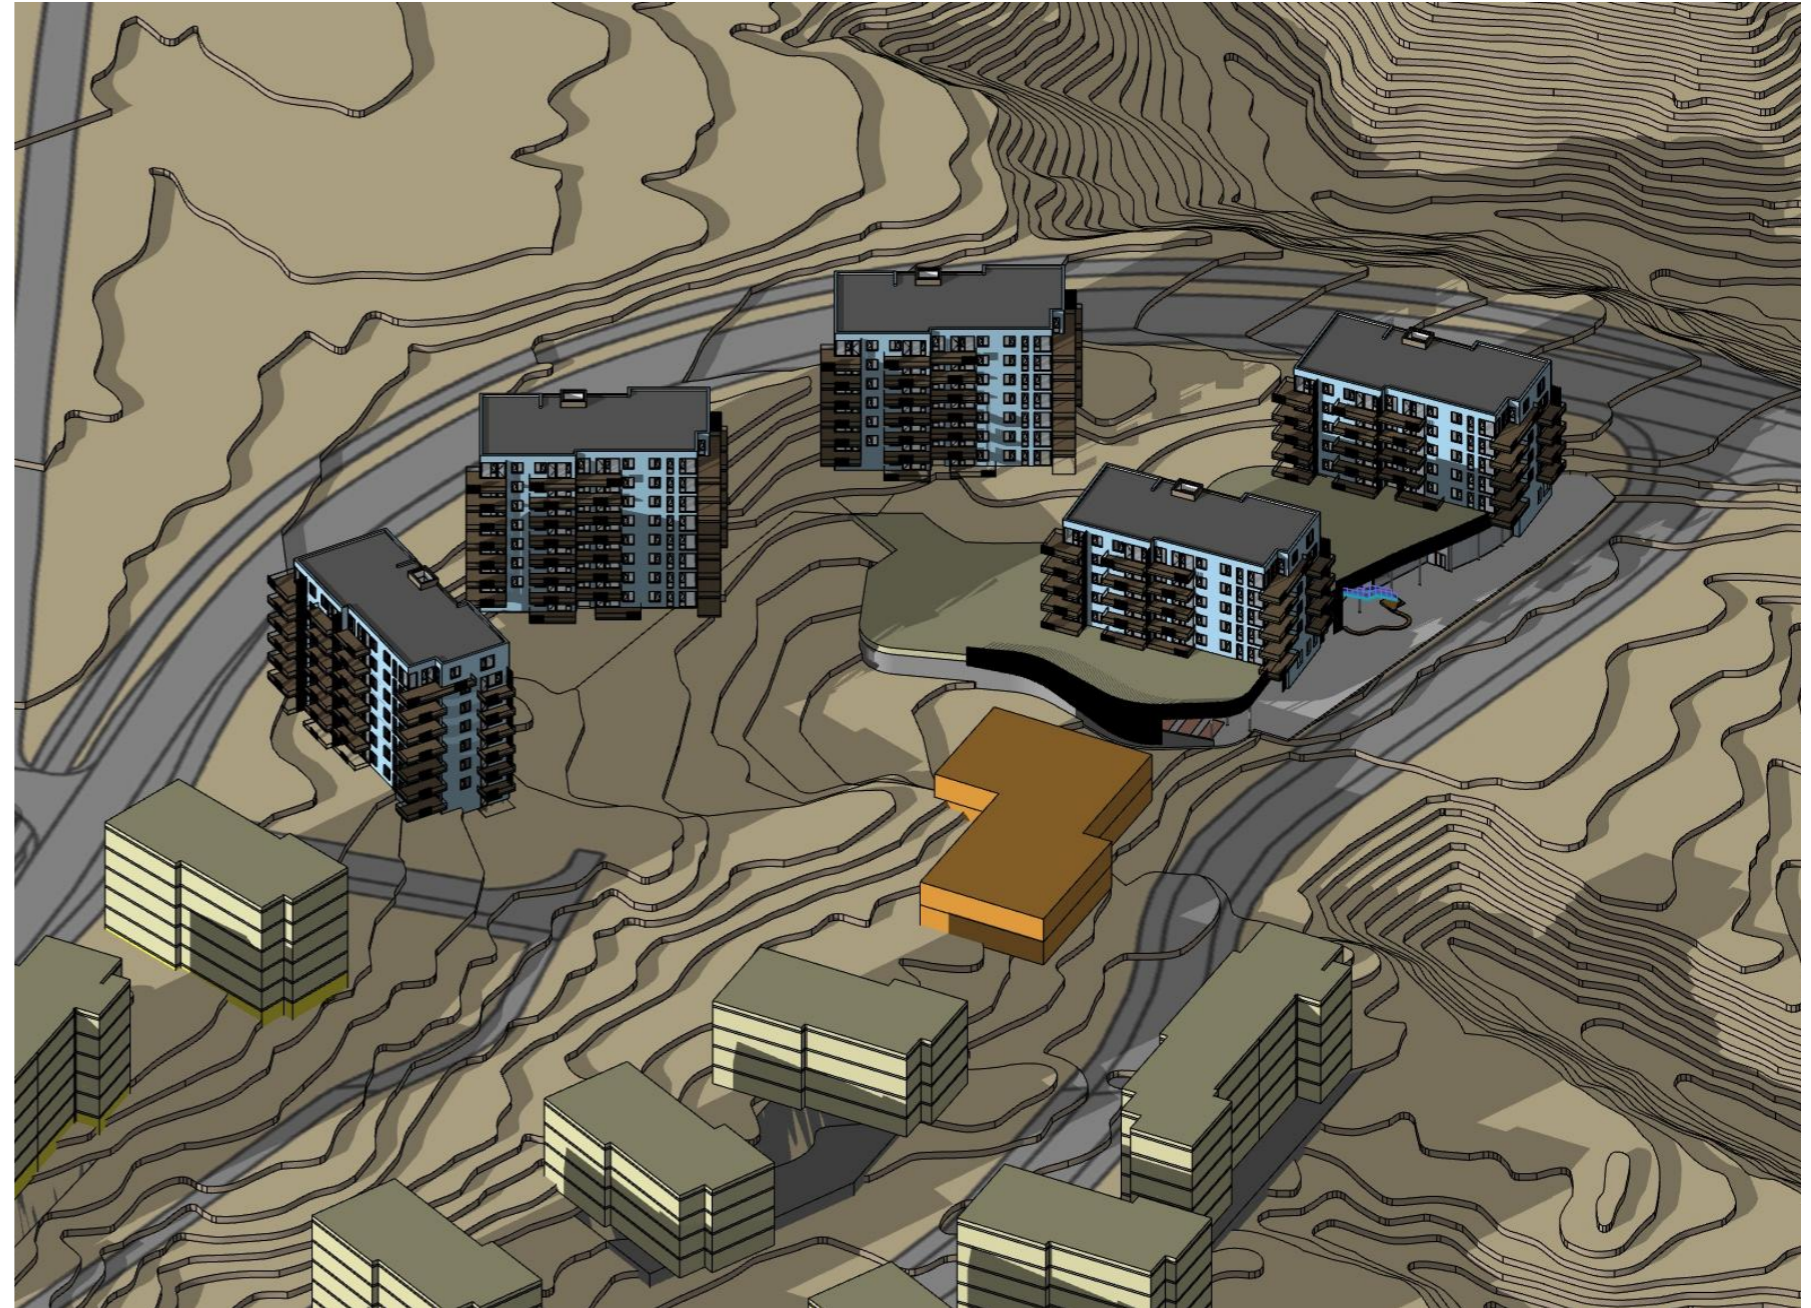


Reg.område akso 21.3 kl 16





Reg. område sol 21.3 kl 18

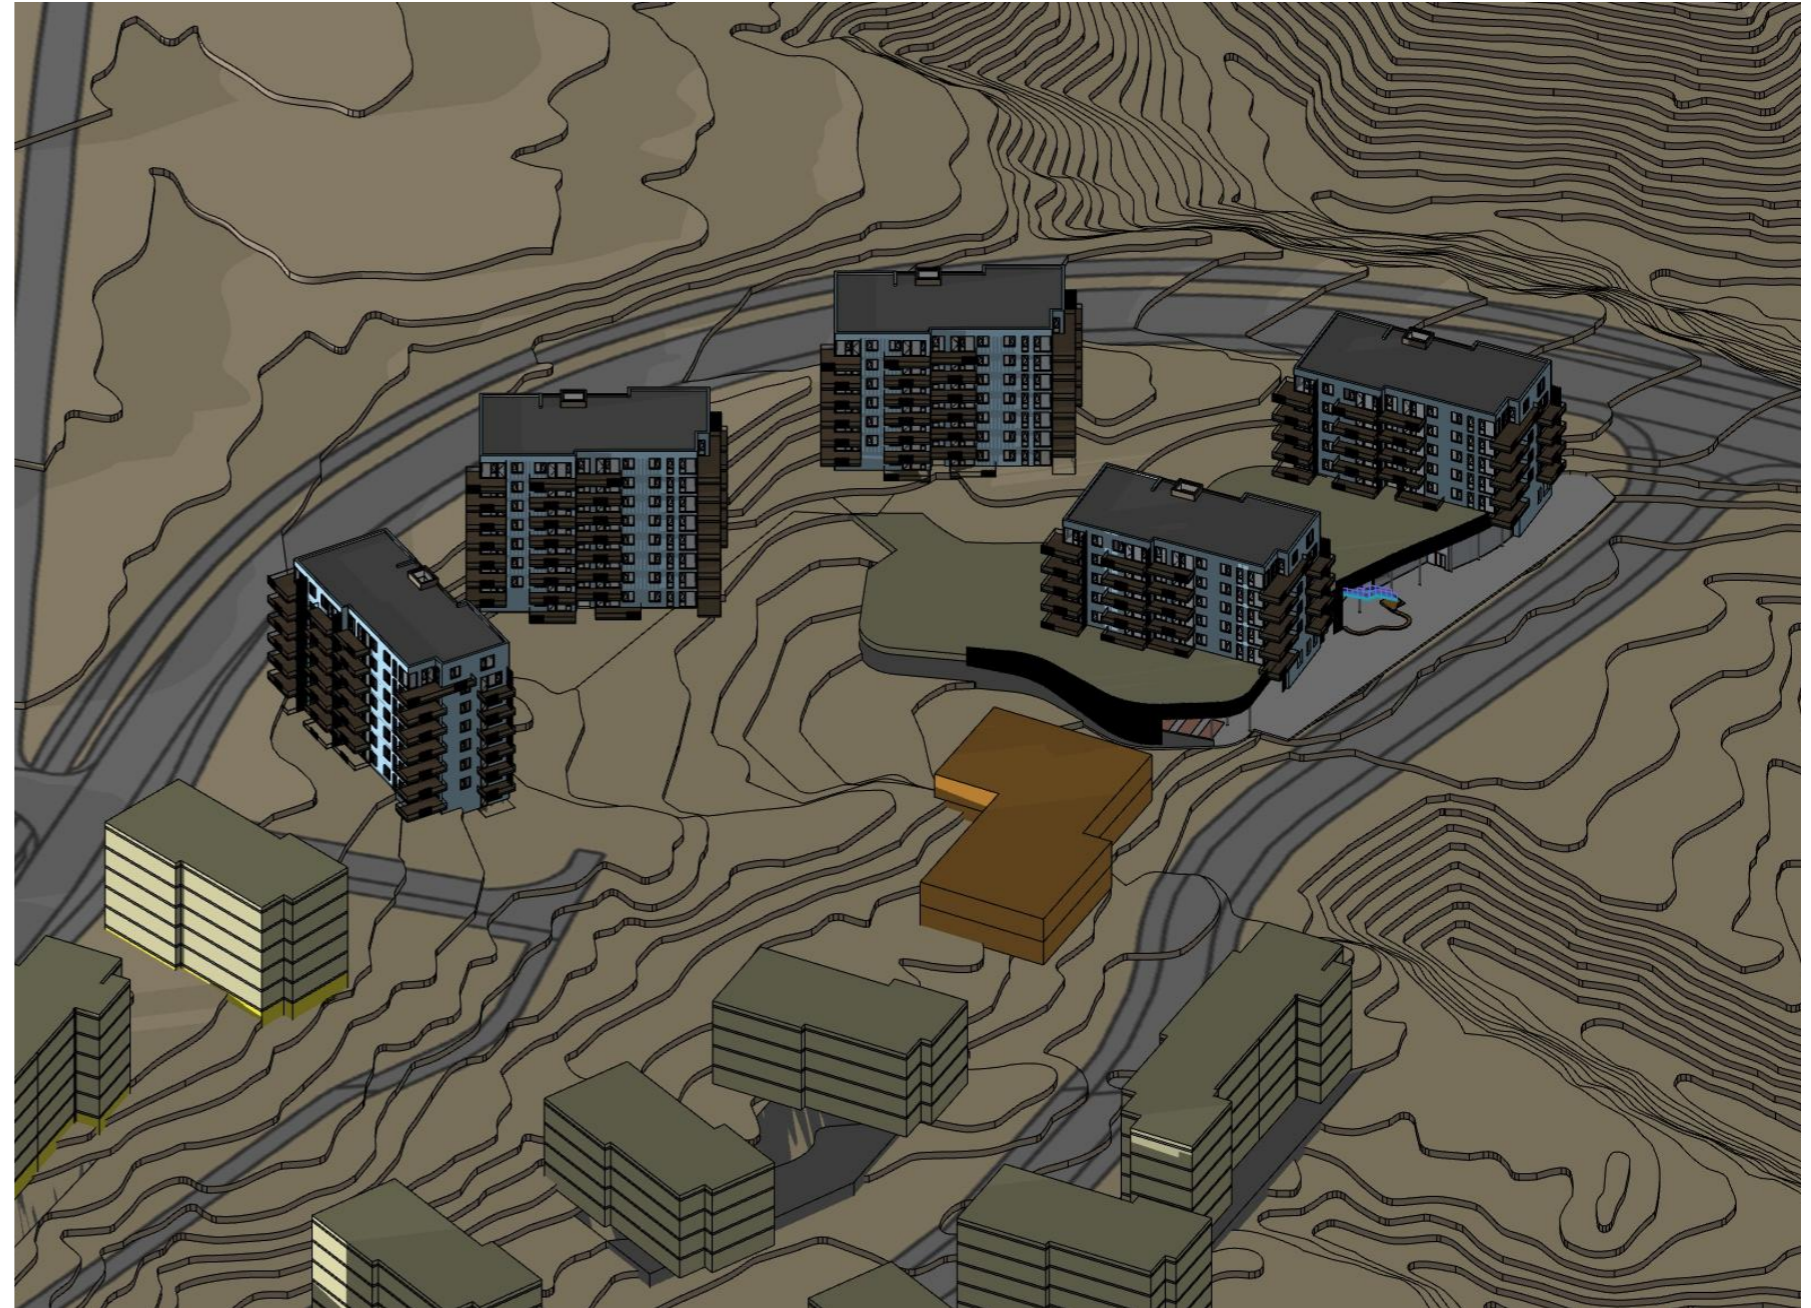


Reg. område akso 21.3 kl 18





Reg.område sol 22.4 kl 9

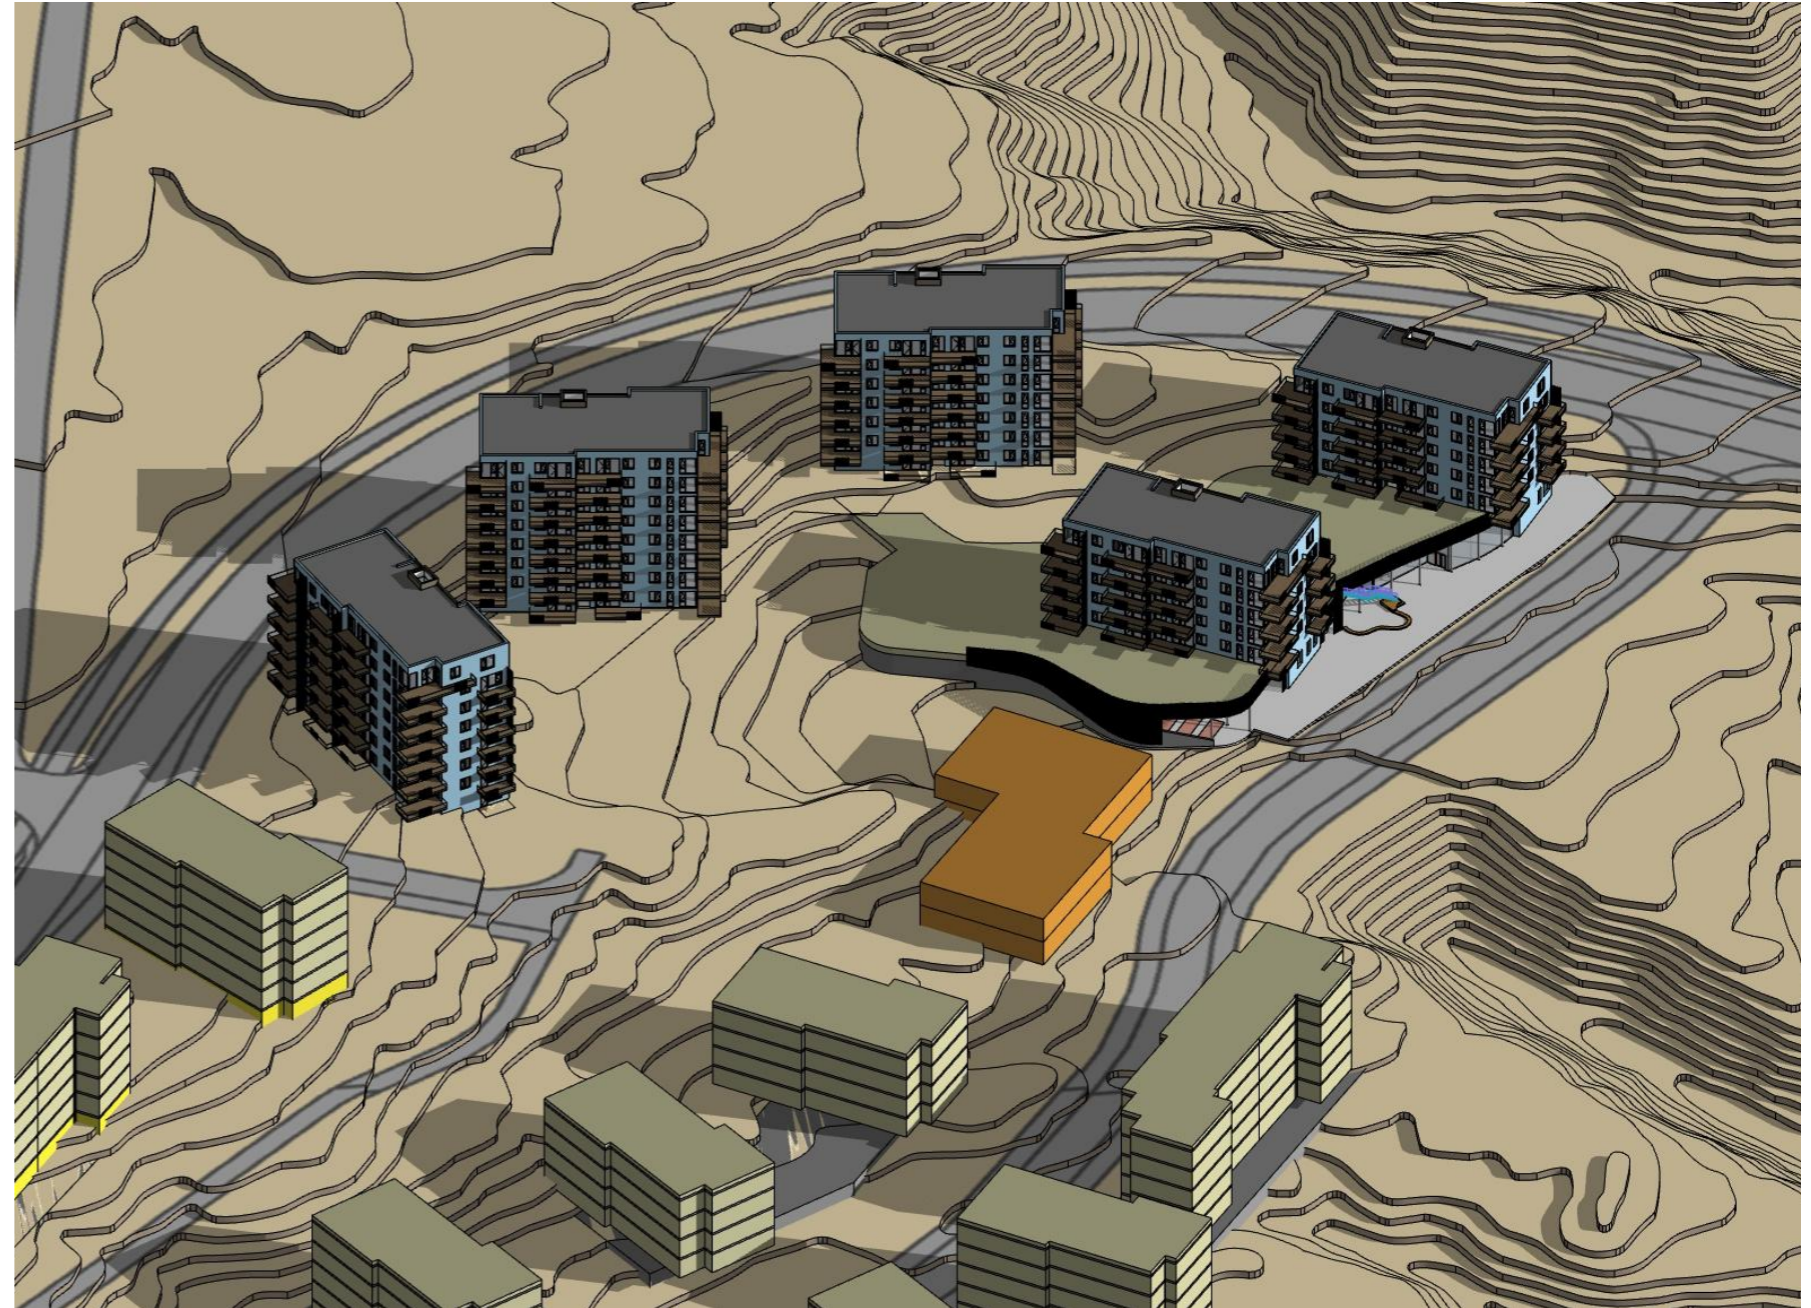


Reg.område akso 22.4 kl 9





Reg.område sol 22.4 kl 12

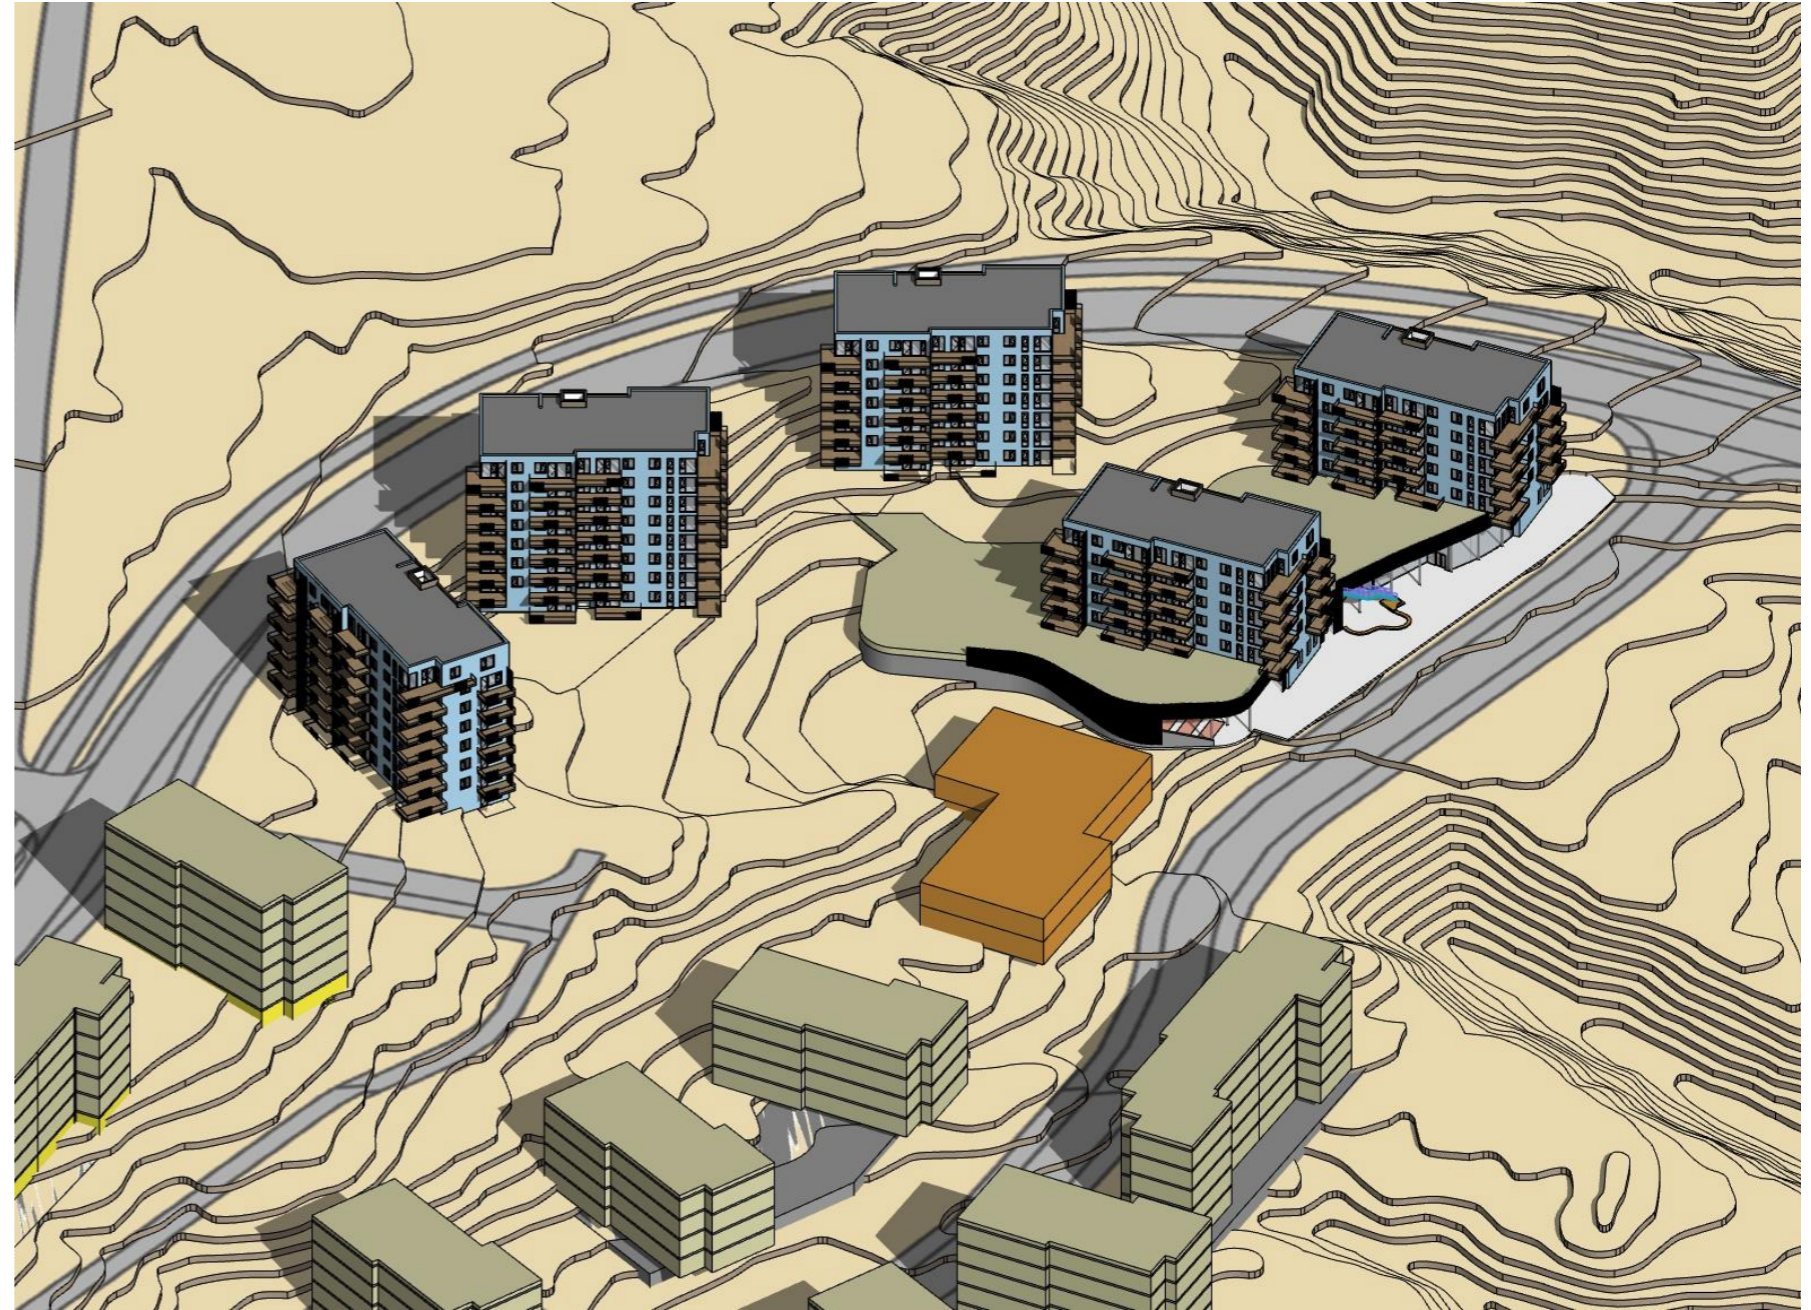


Reg.område akso 22.4 kl 12





Reg.område sol 22.4 kl 14

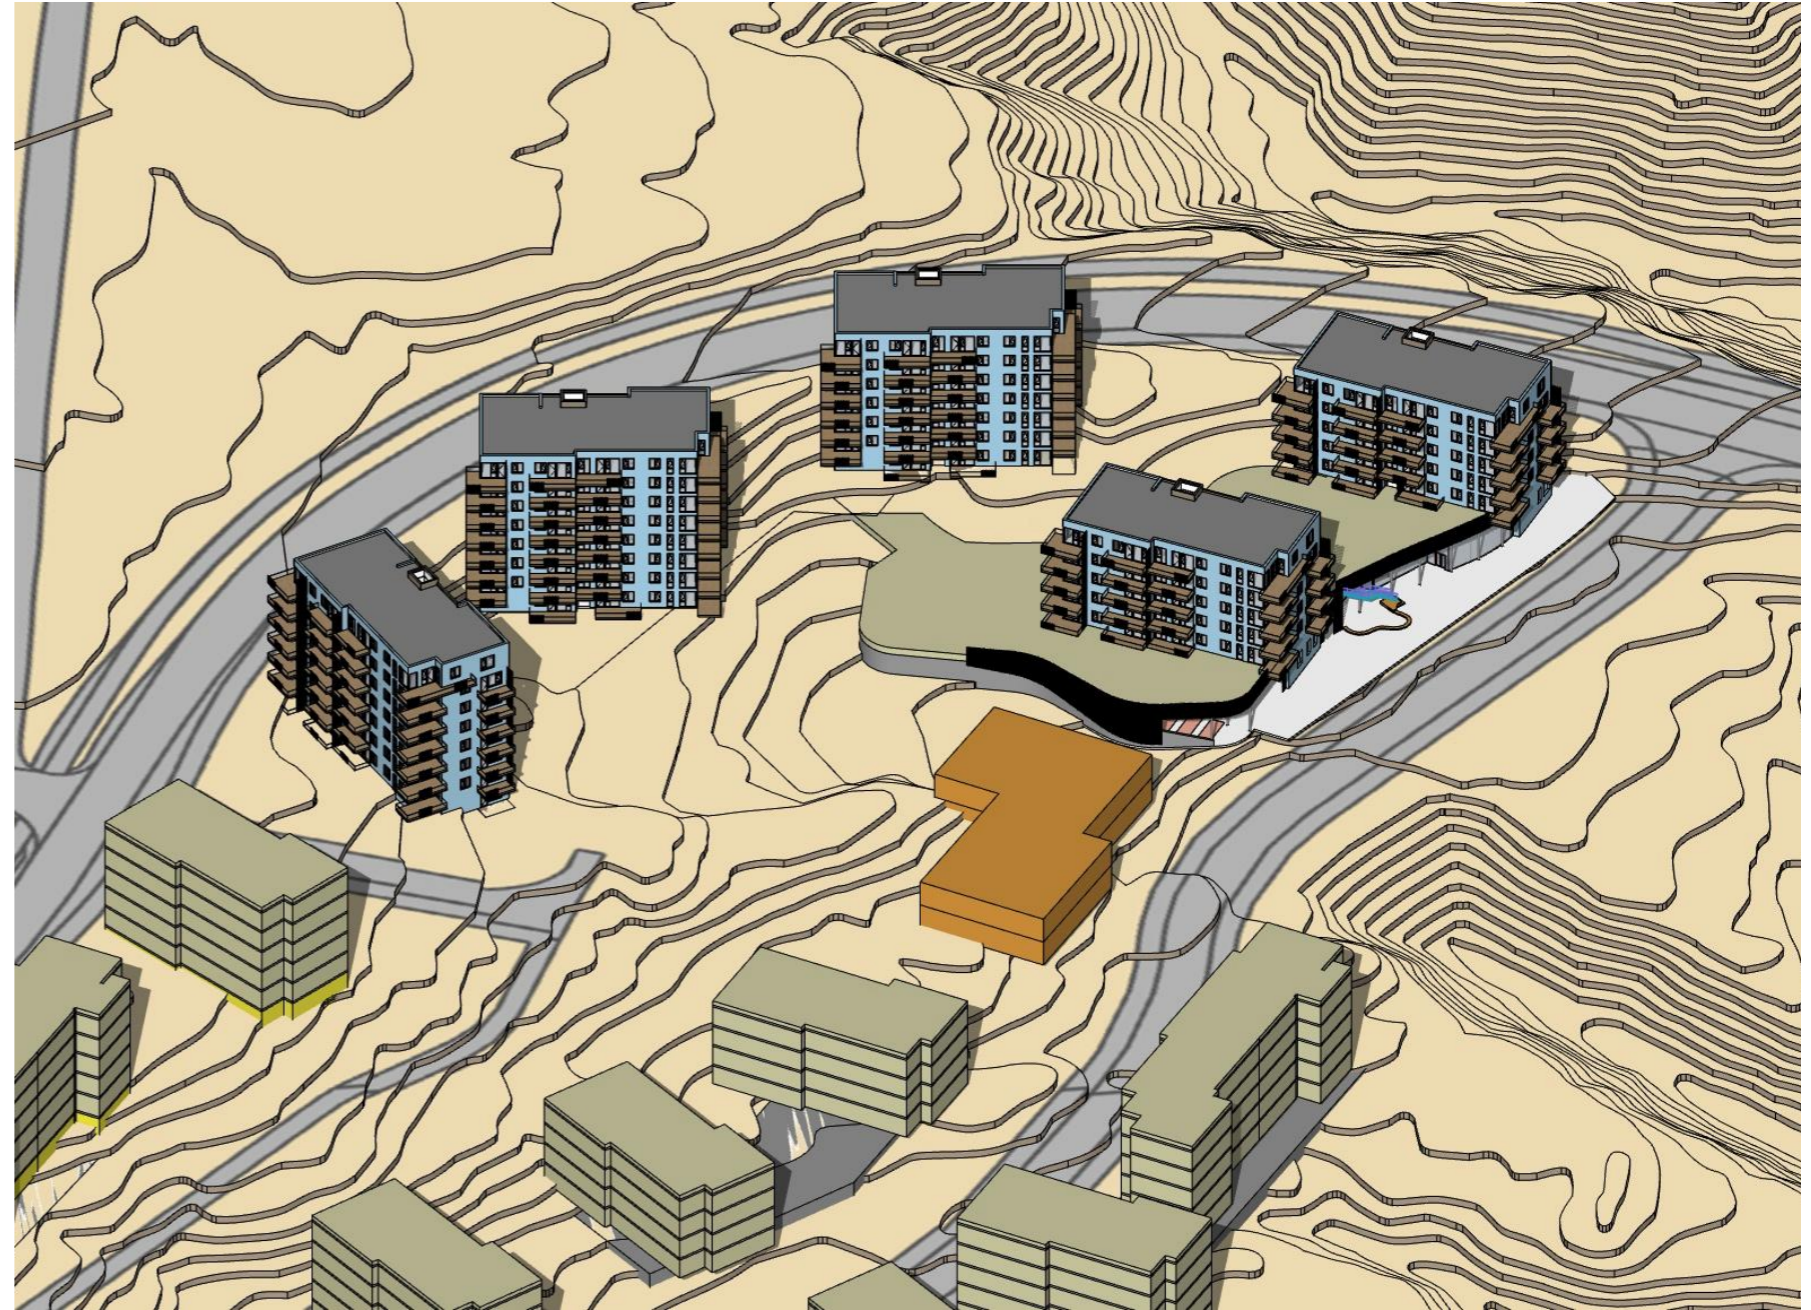


Reg.område akso 22.4 kl 14






Reg. område sol 22.4 kl 15

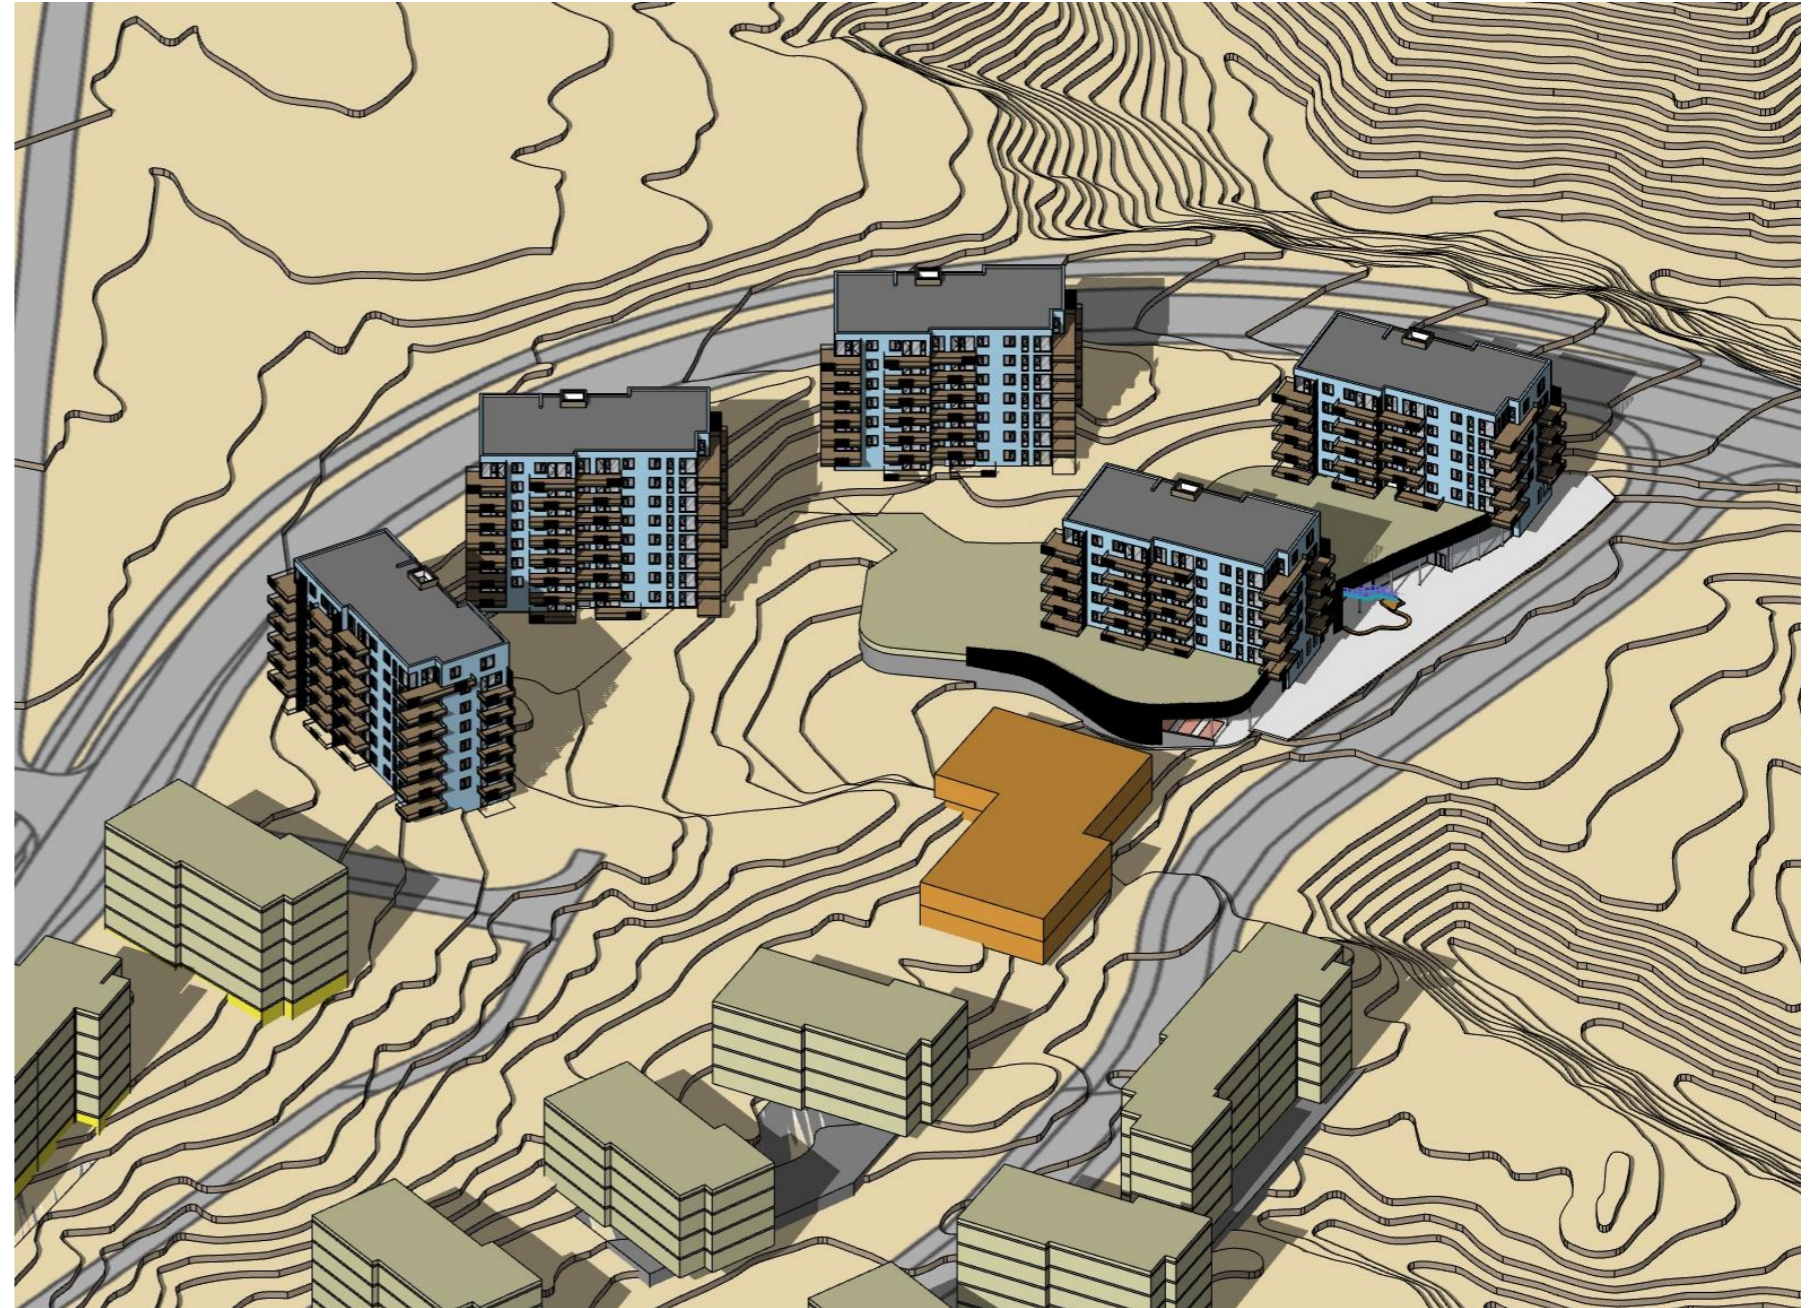


Reg. område akso 22.4 kl 15



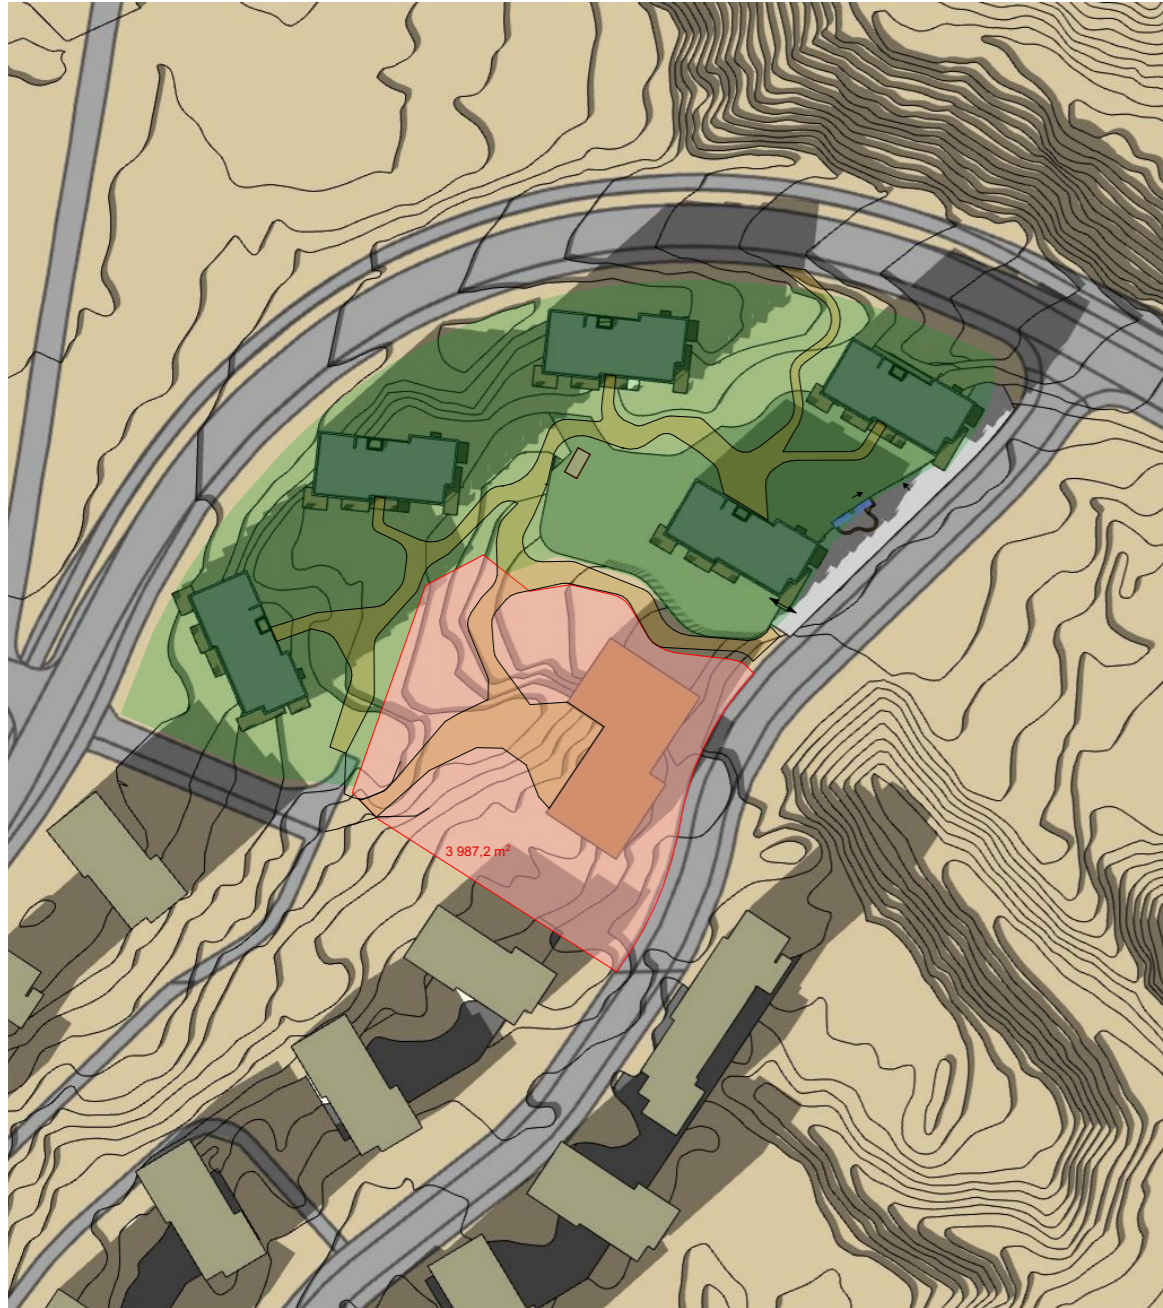

Reg.område sol 22.4 kl 16

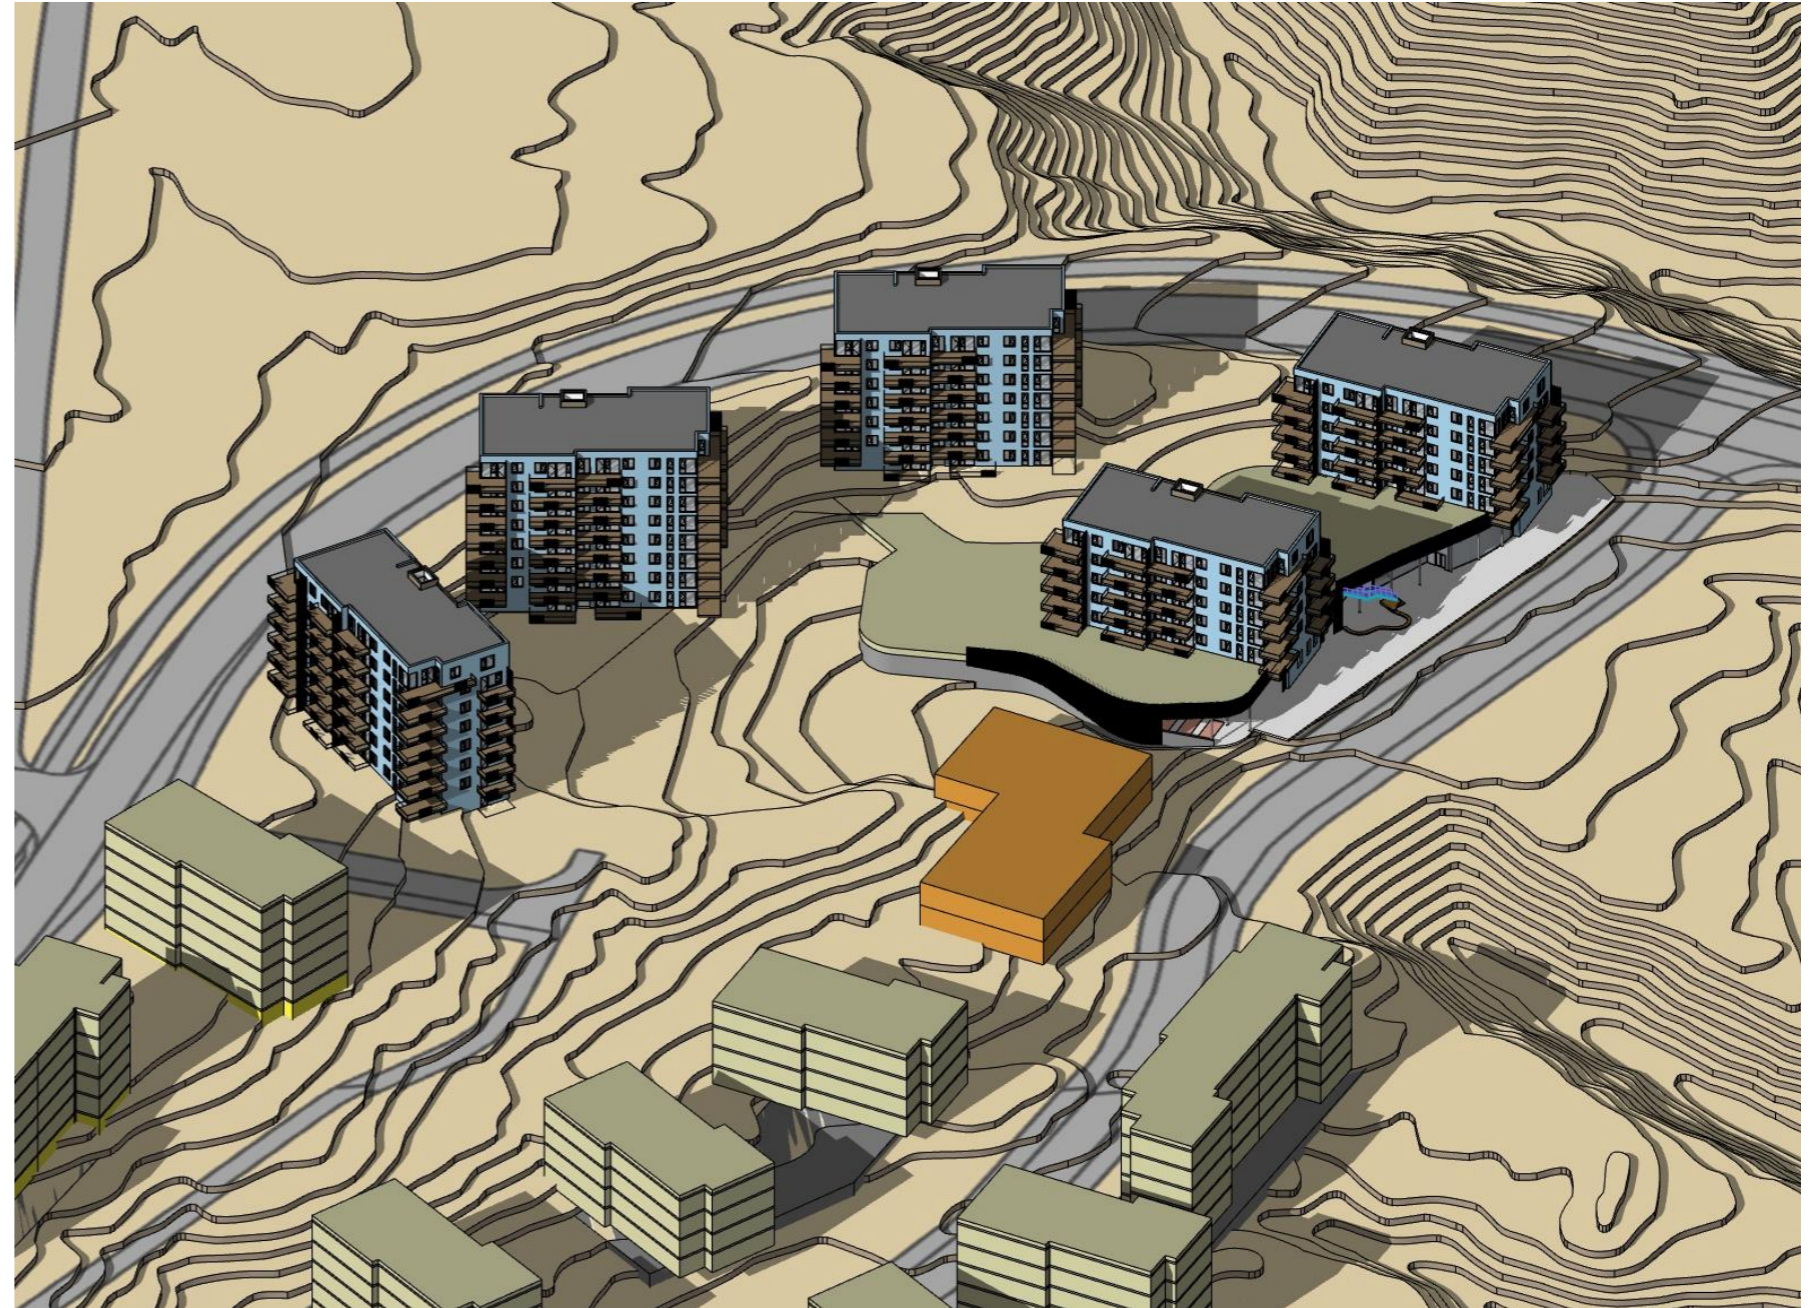


Reg.område akso 22.4 kl 16





Reg. område sol 22.4 kl 18

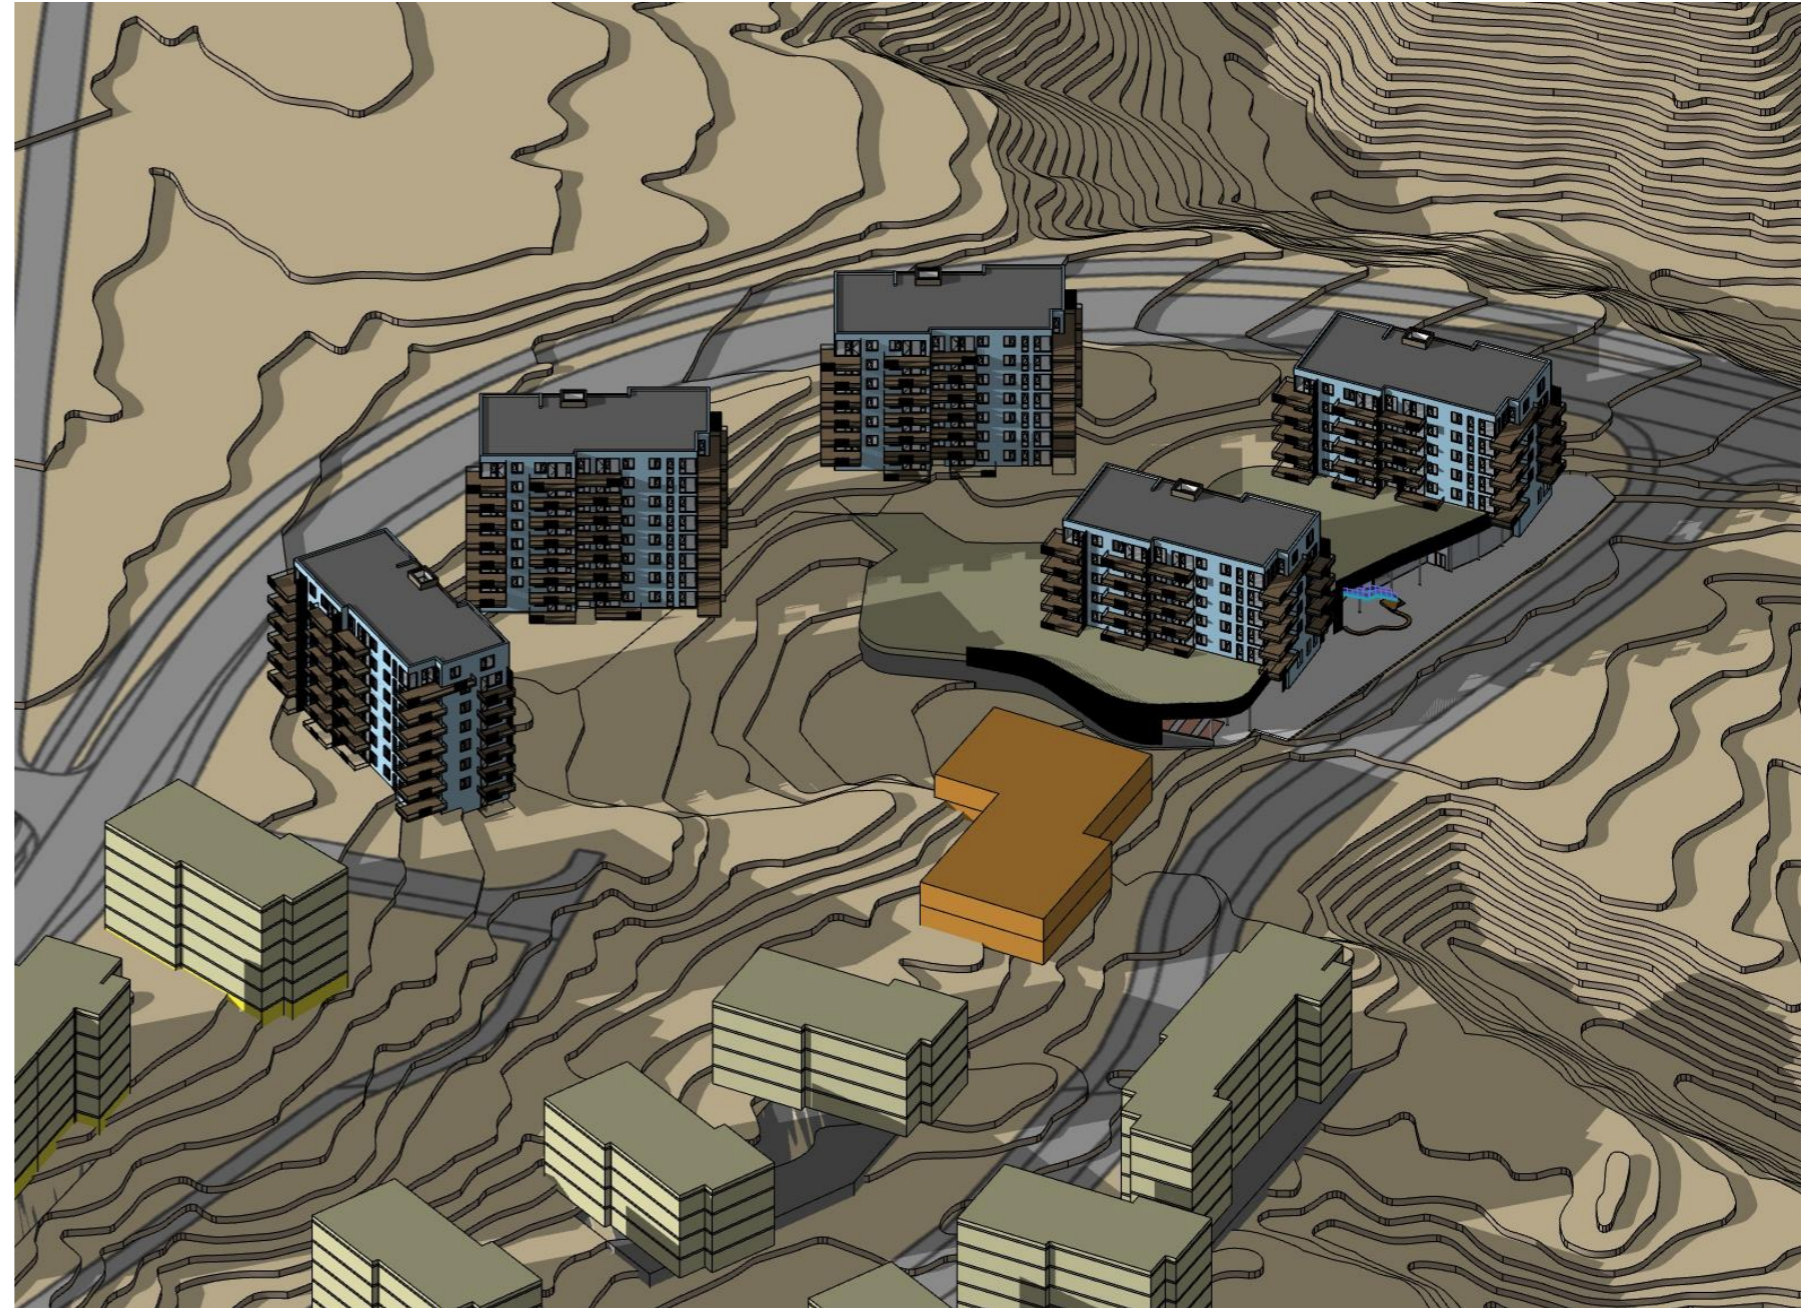


Reg. område akso 22.4 kl 18





Reg.område sol 23.6 kl 9

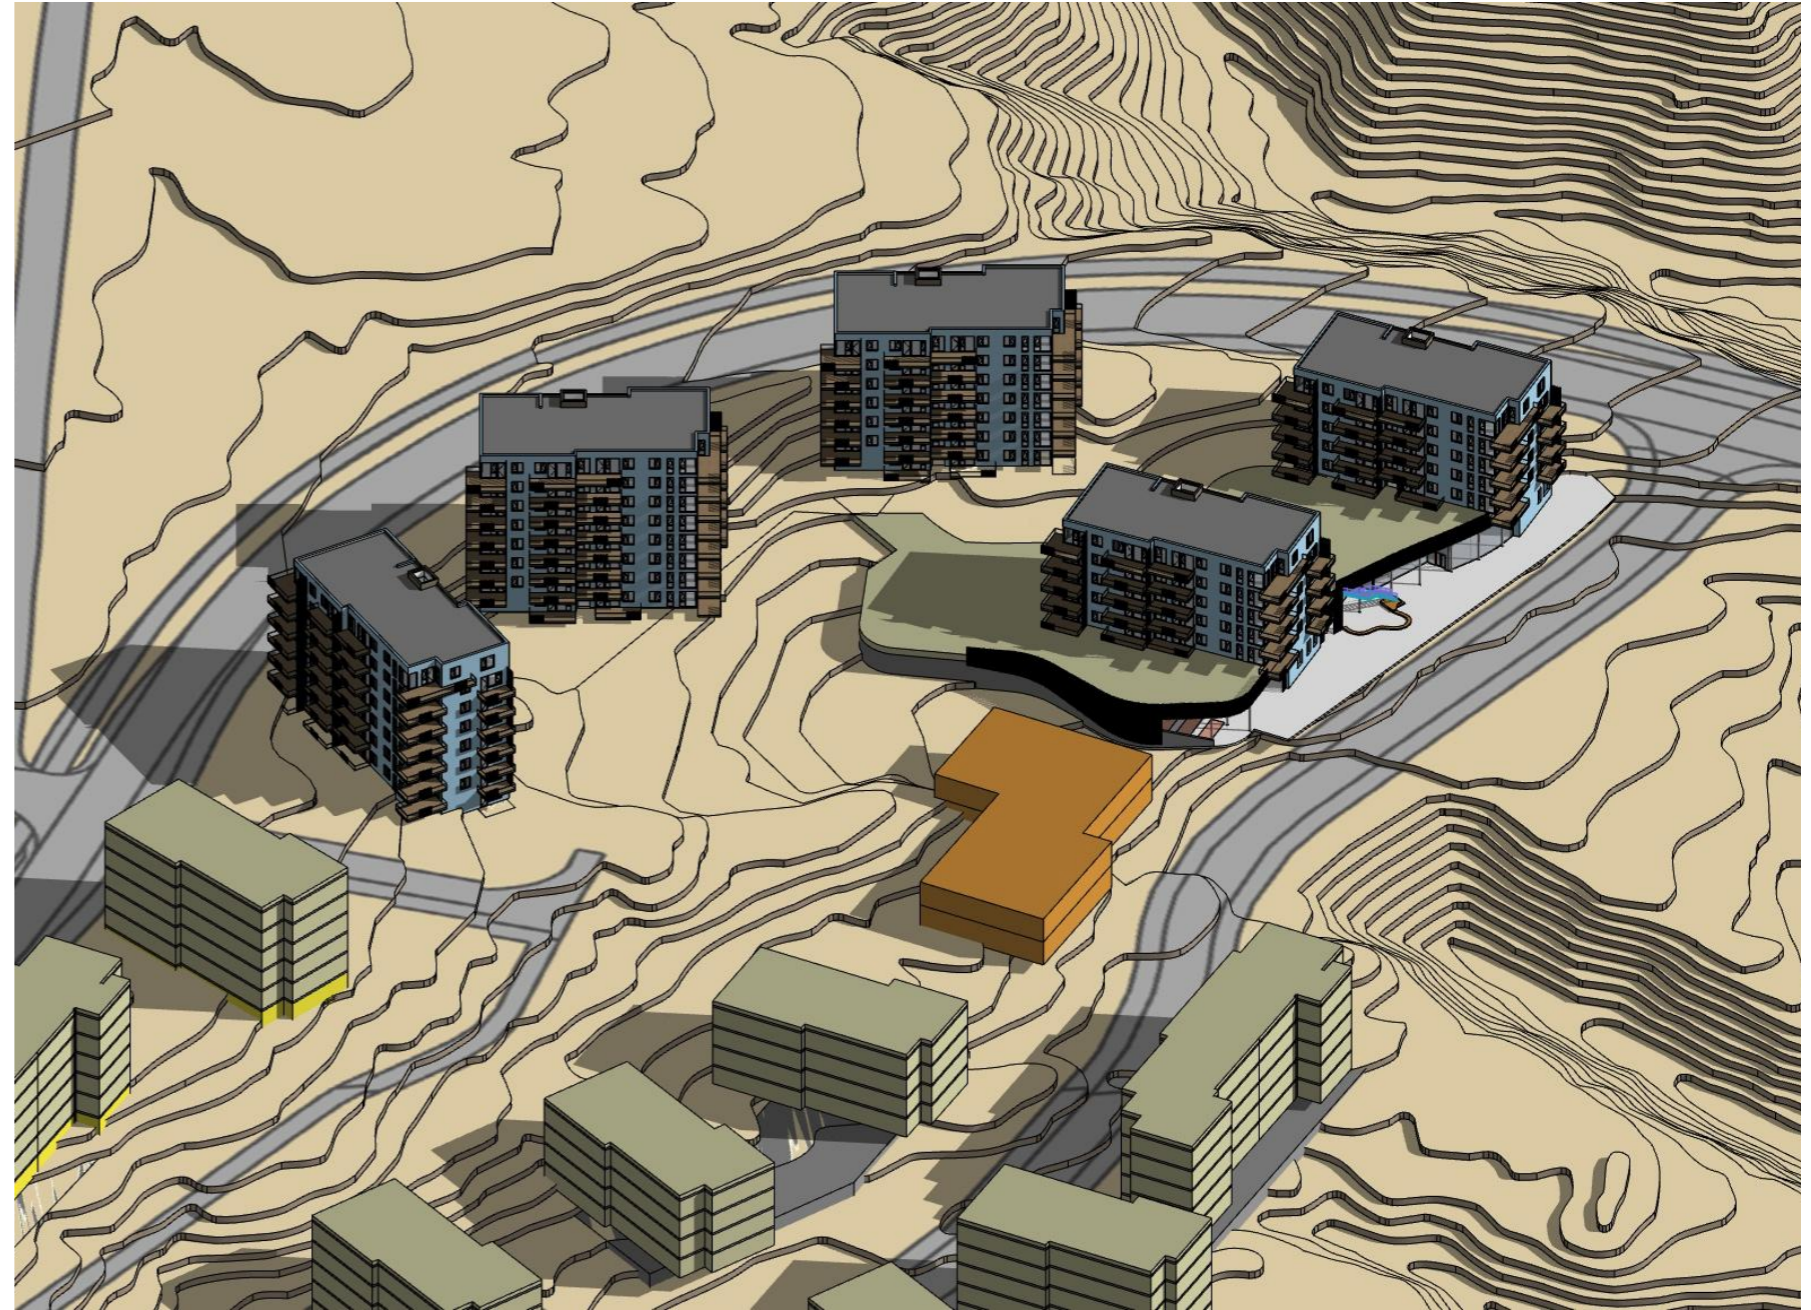


Reg.område akso 23.6 kl 9





Reg.område sol 23.6 kl 12

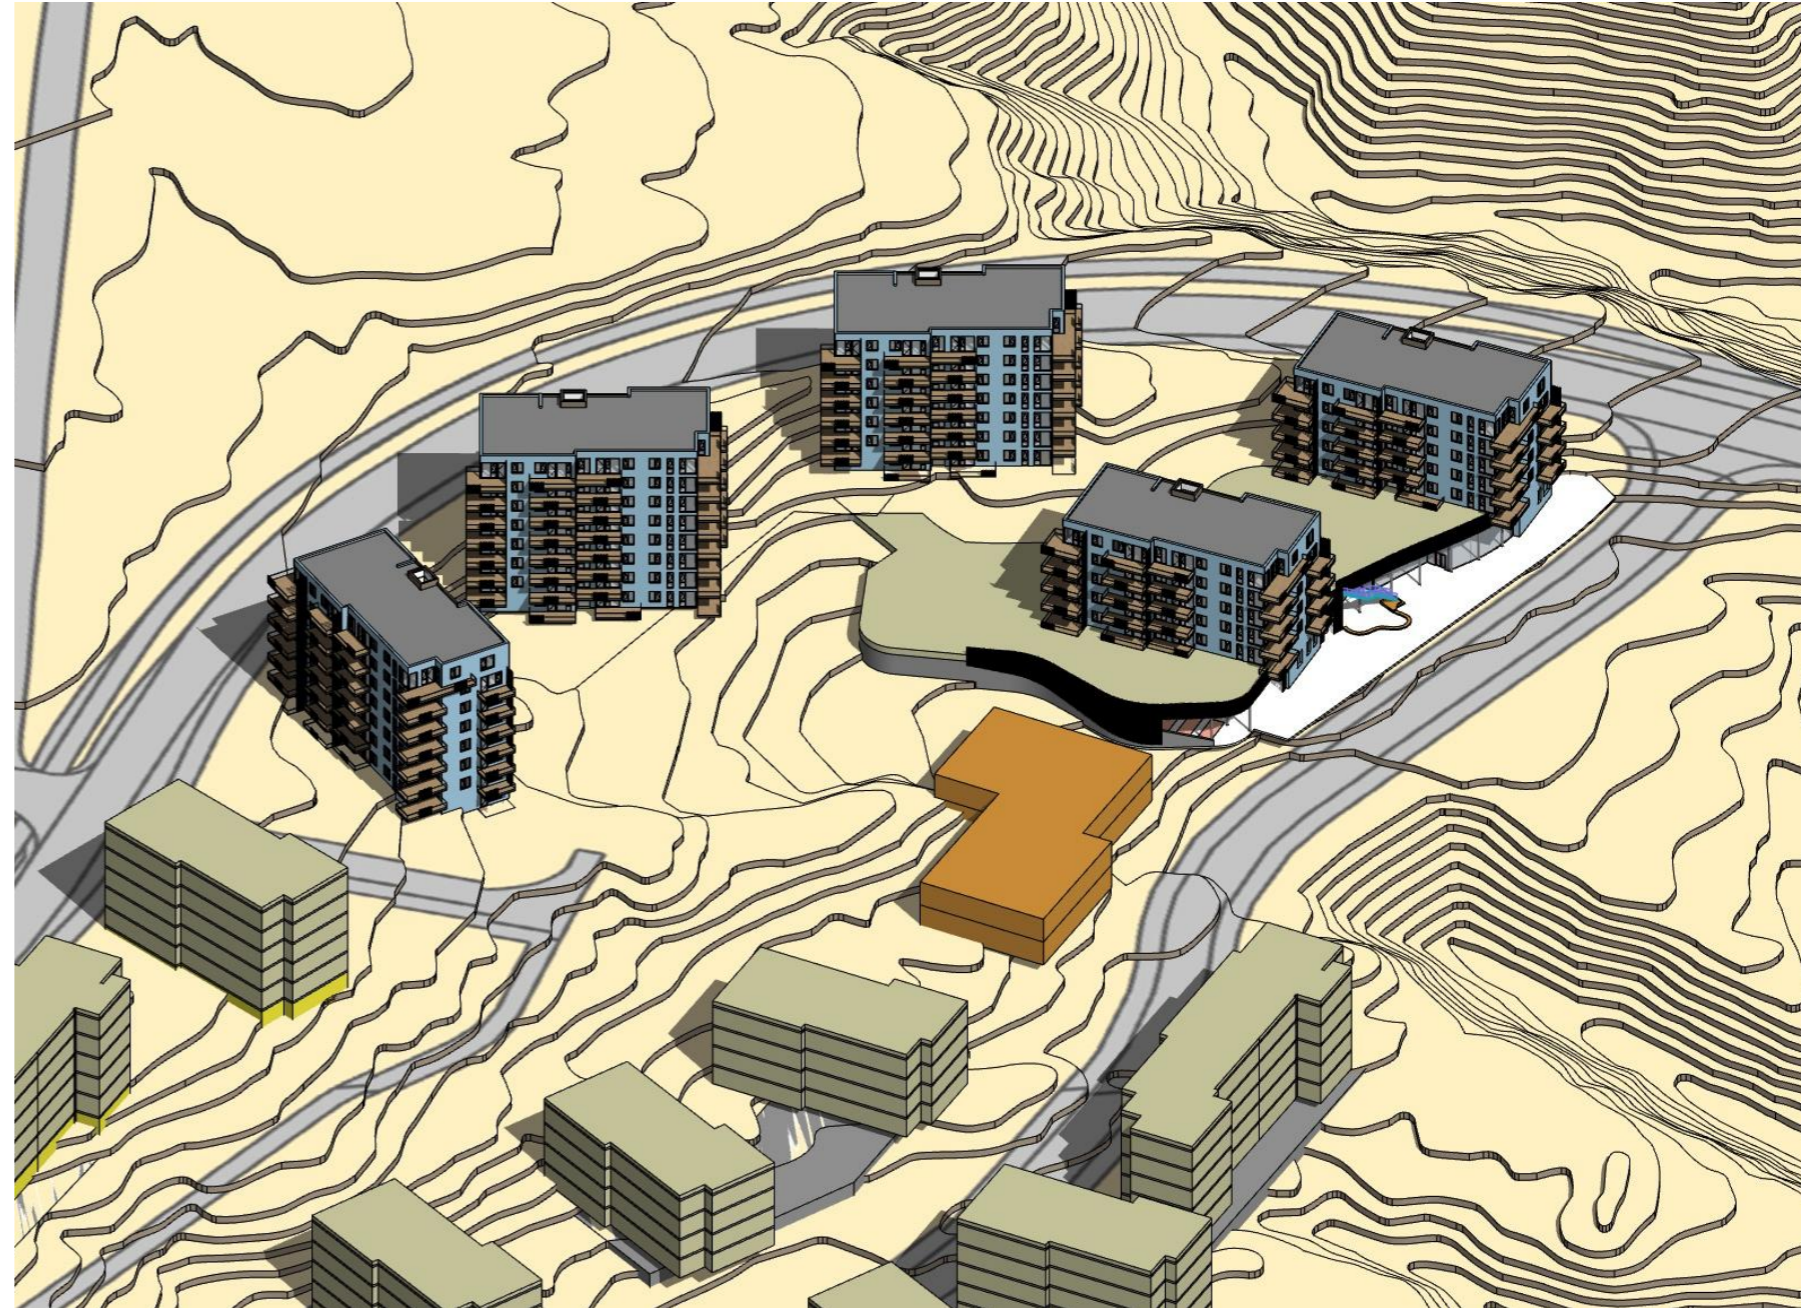


Reg.område akso 23.6 kl 12





Reg. område sol 23.6 kl 14

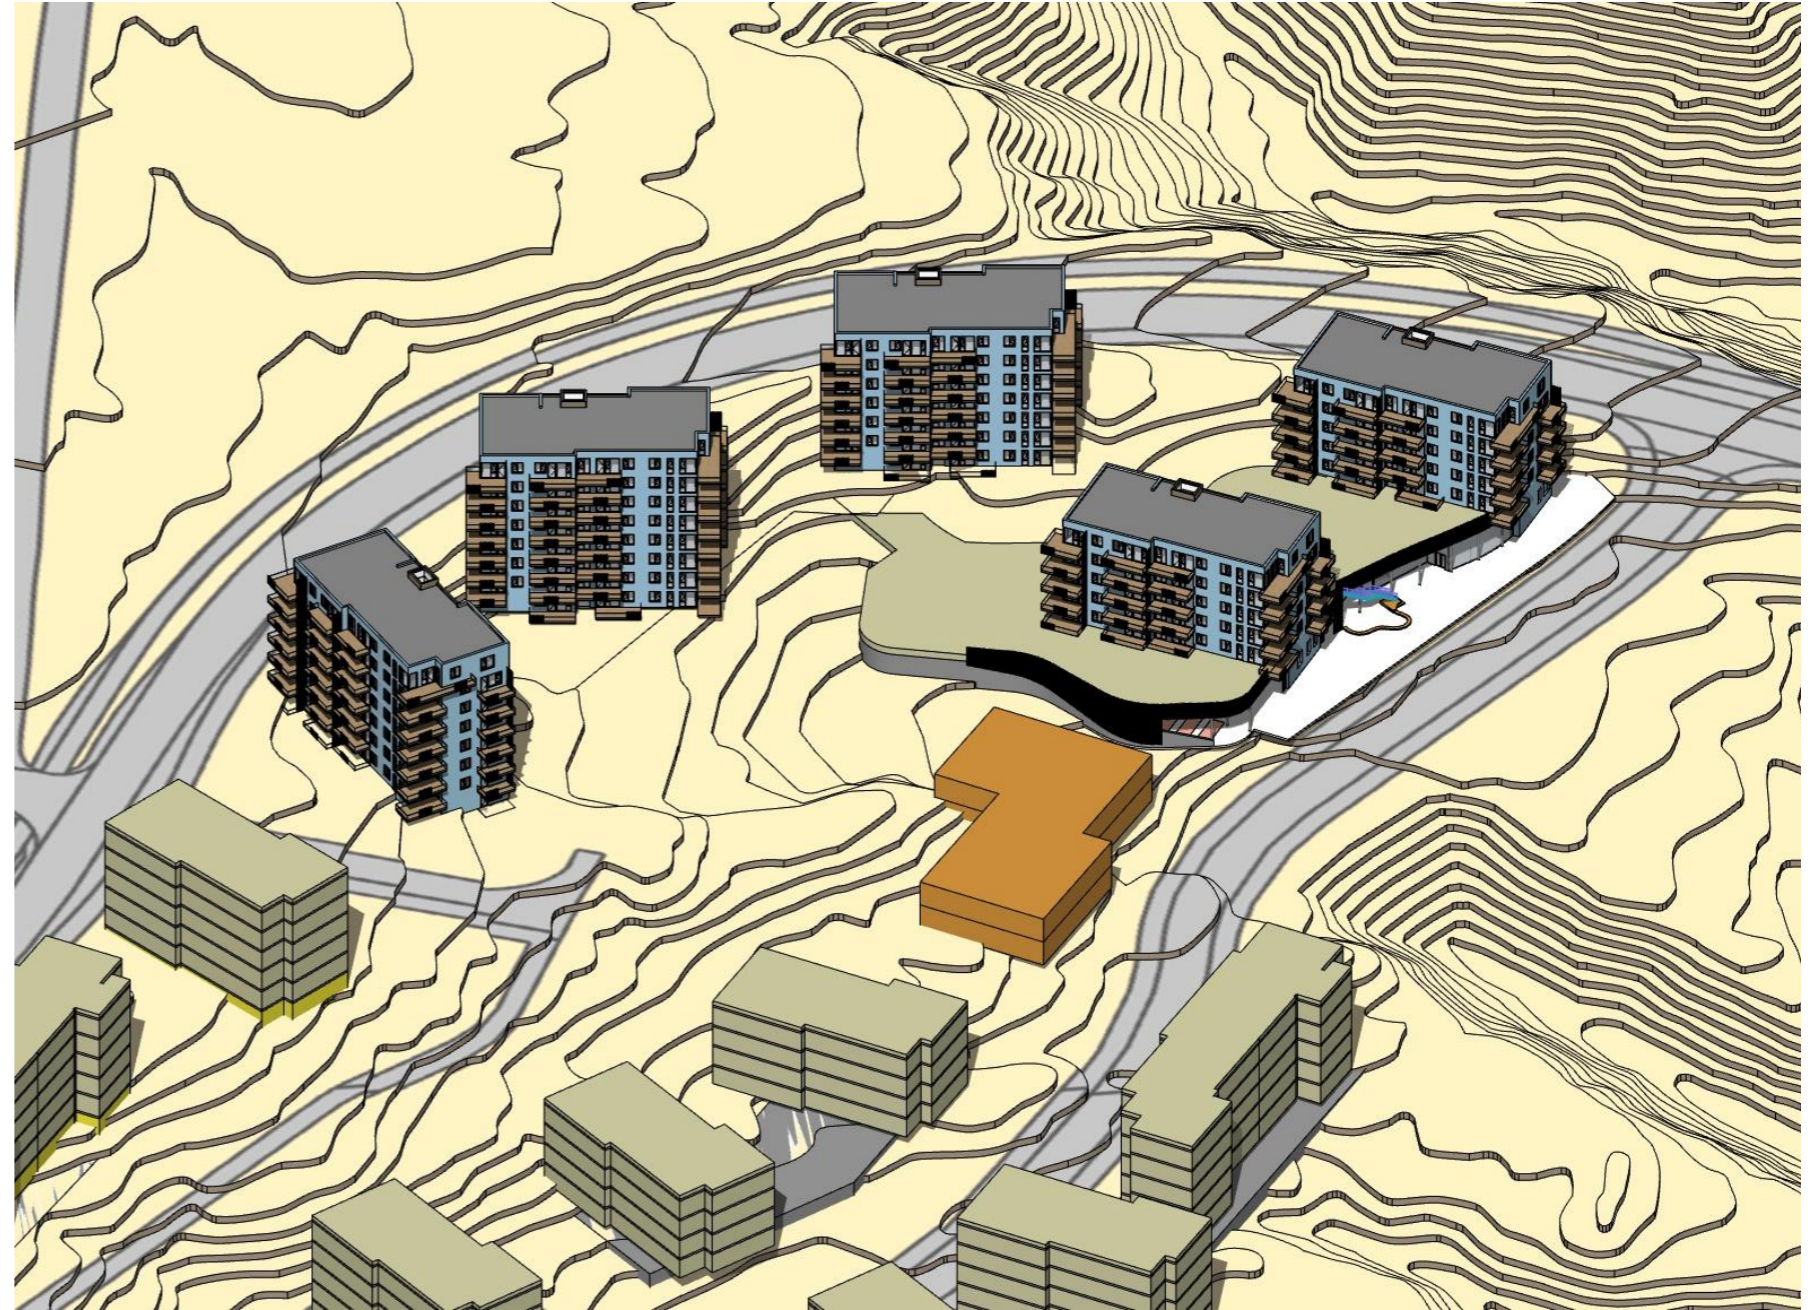


Reg. område akso 23.6 kl 14





Reg. område sol 23.6 kl 15

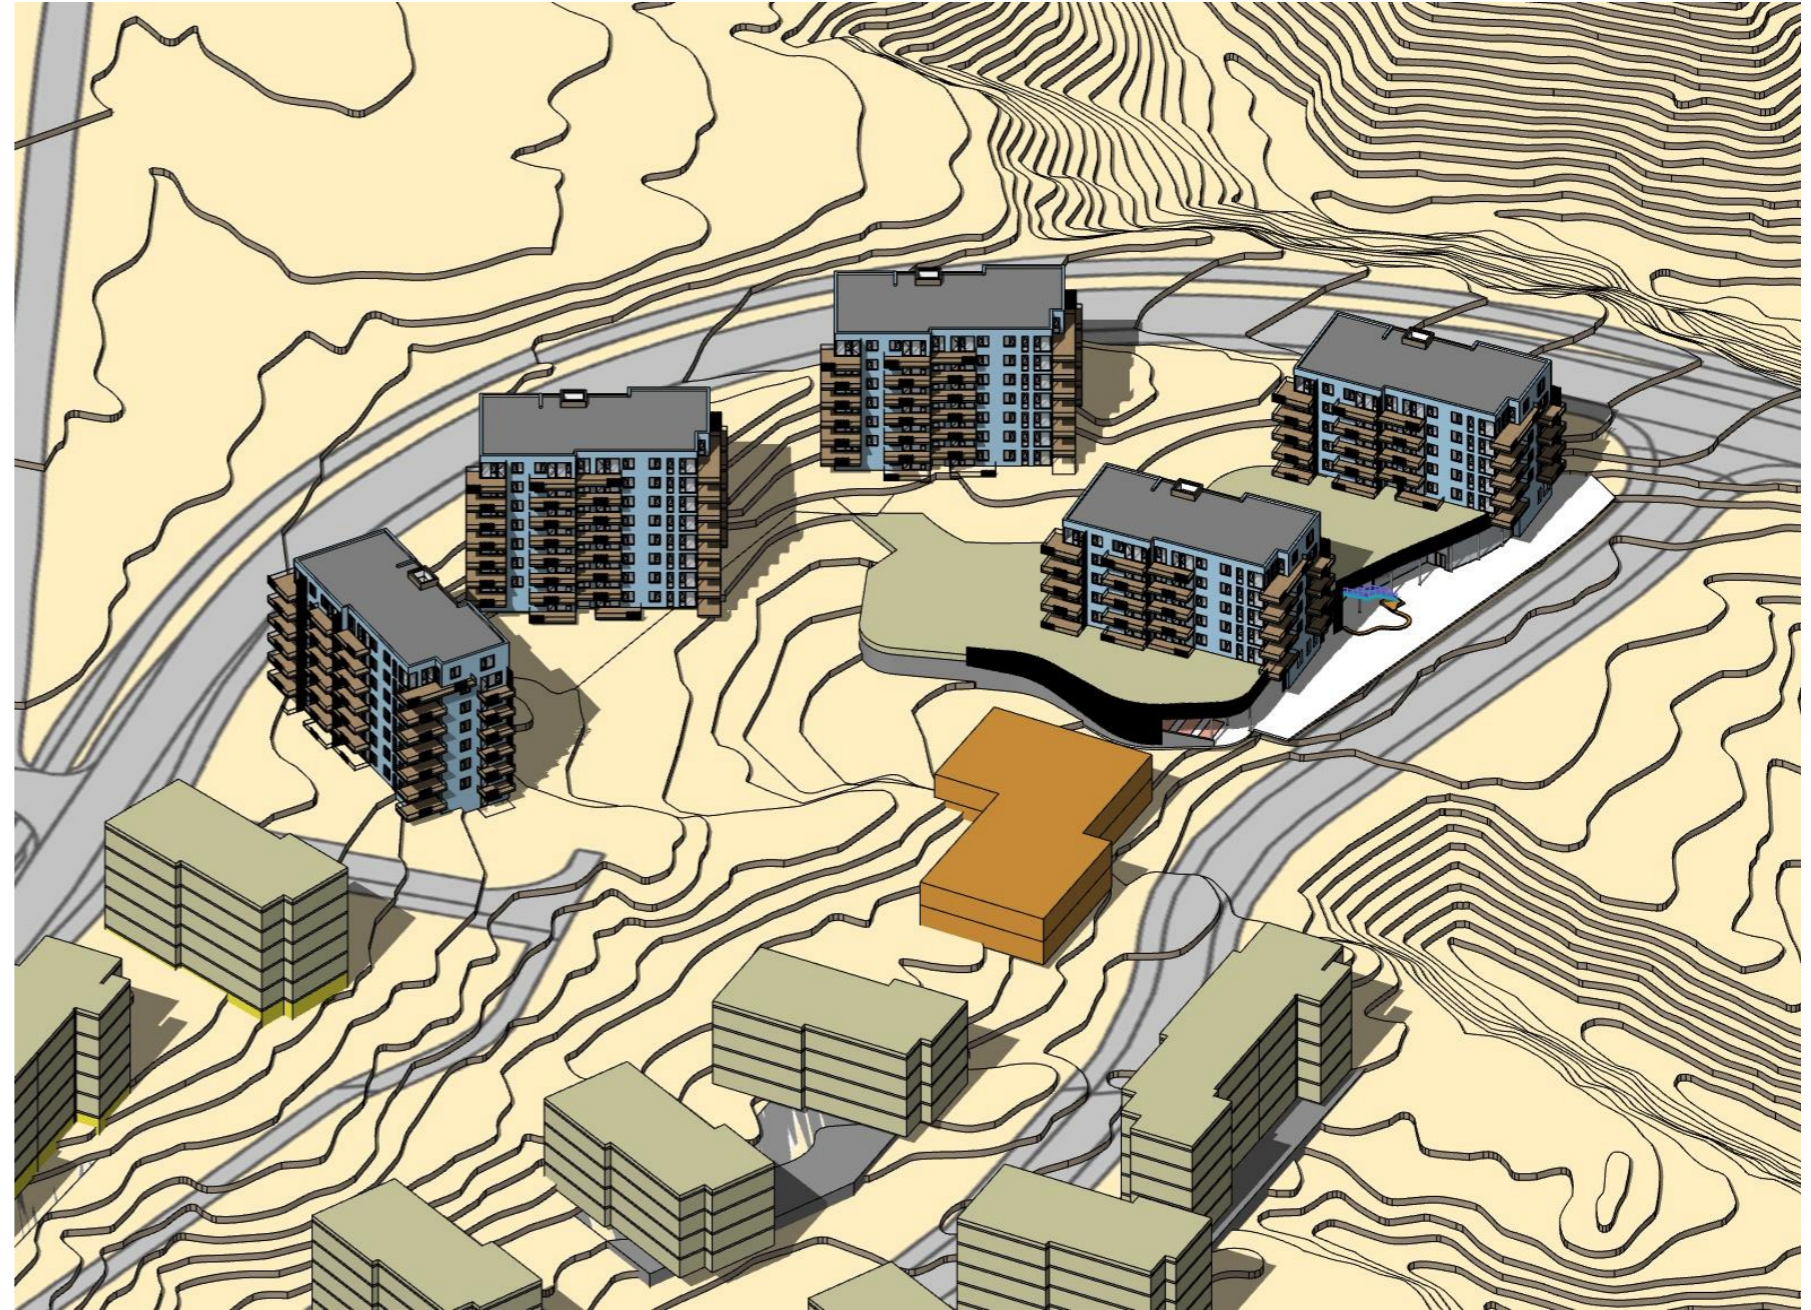


Reg. område akso 23.6 kl 15






Reg.område sol 23.6 kl 16

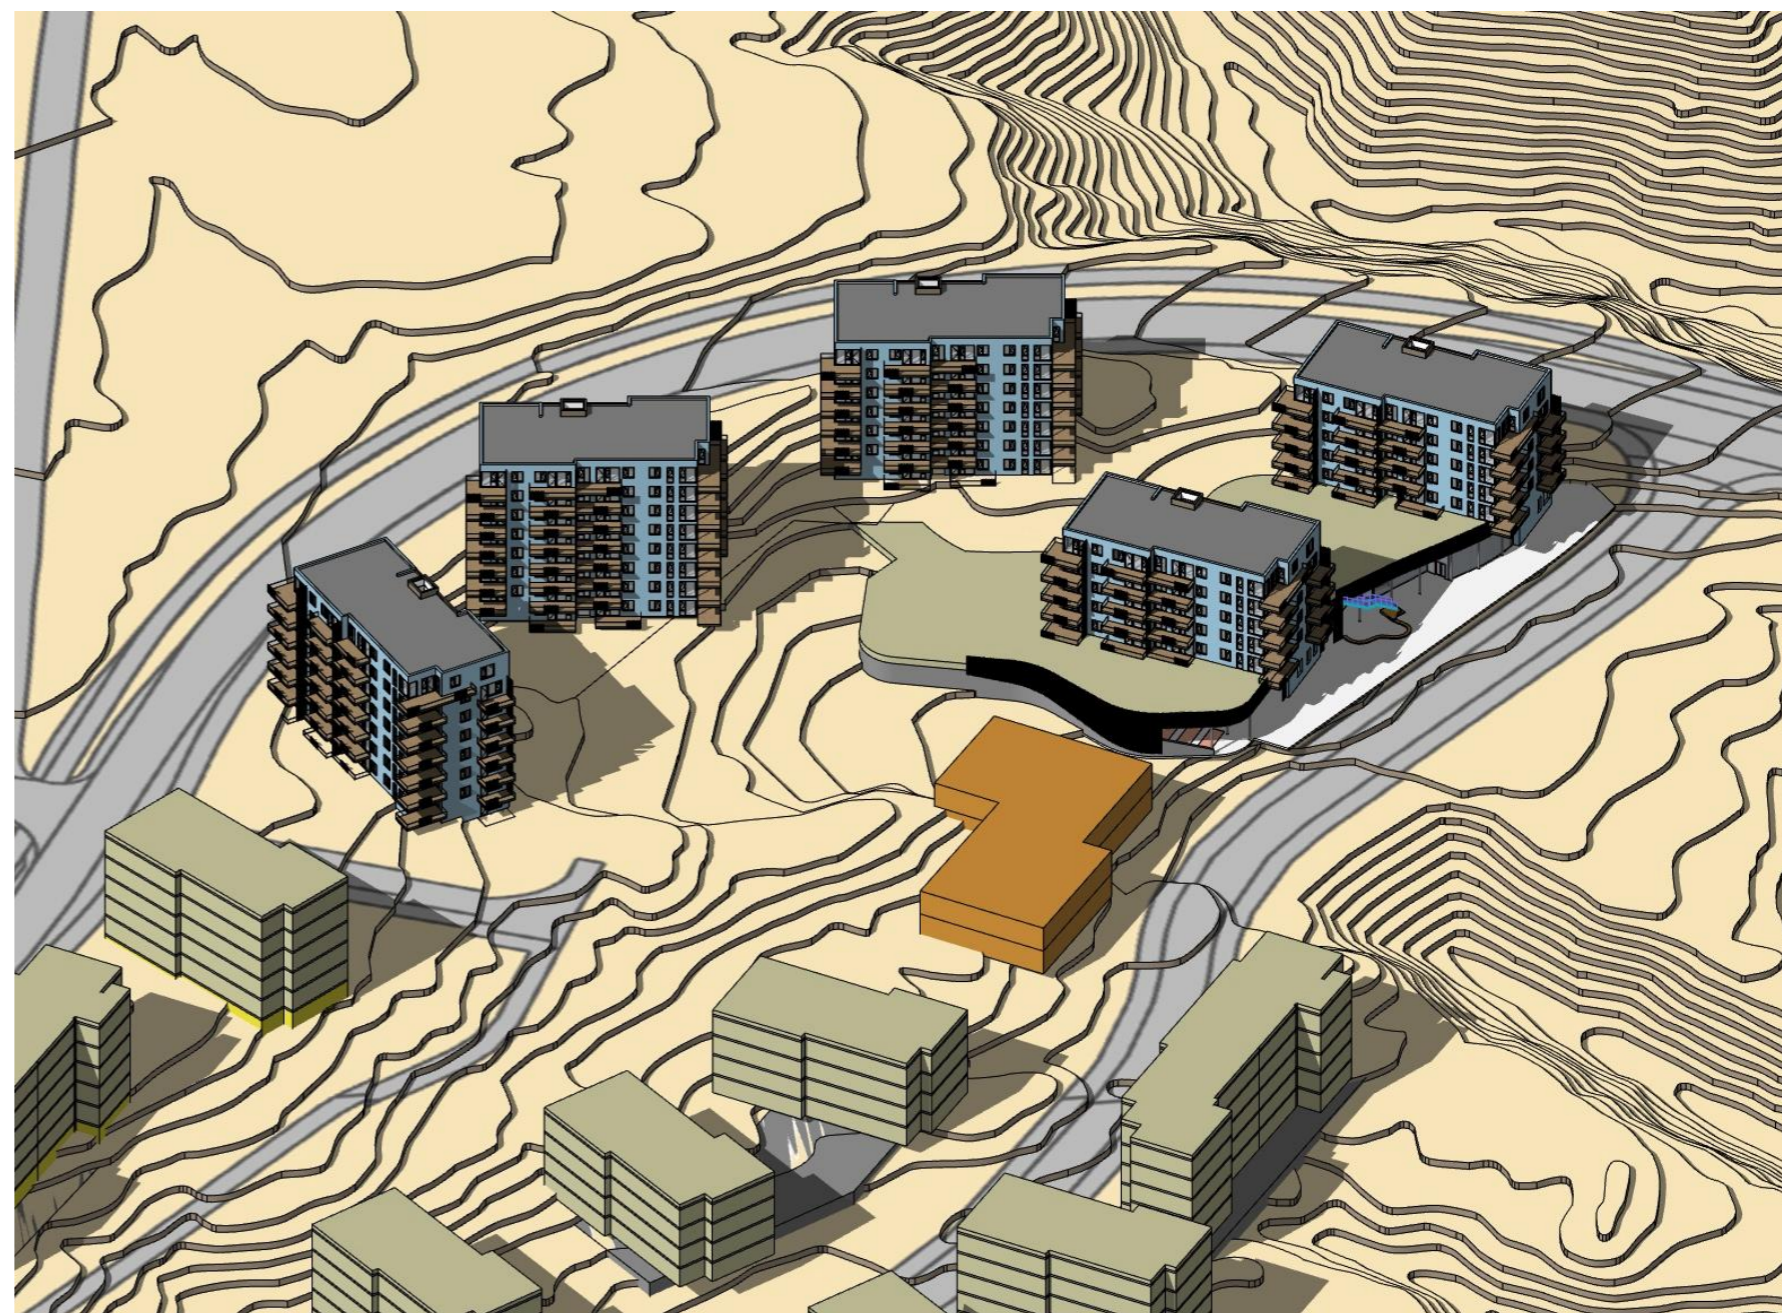


Reg.område akso 23.6 kl 16



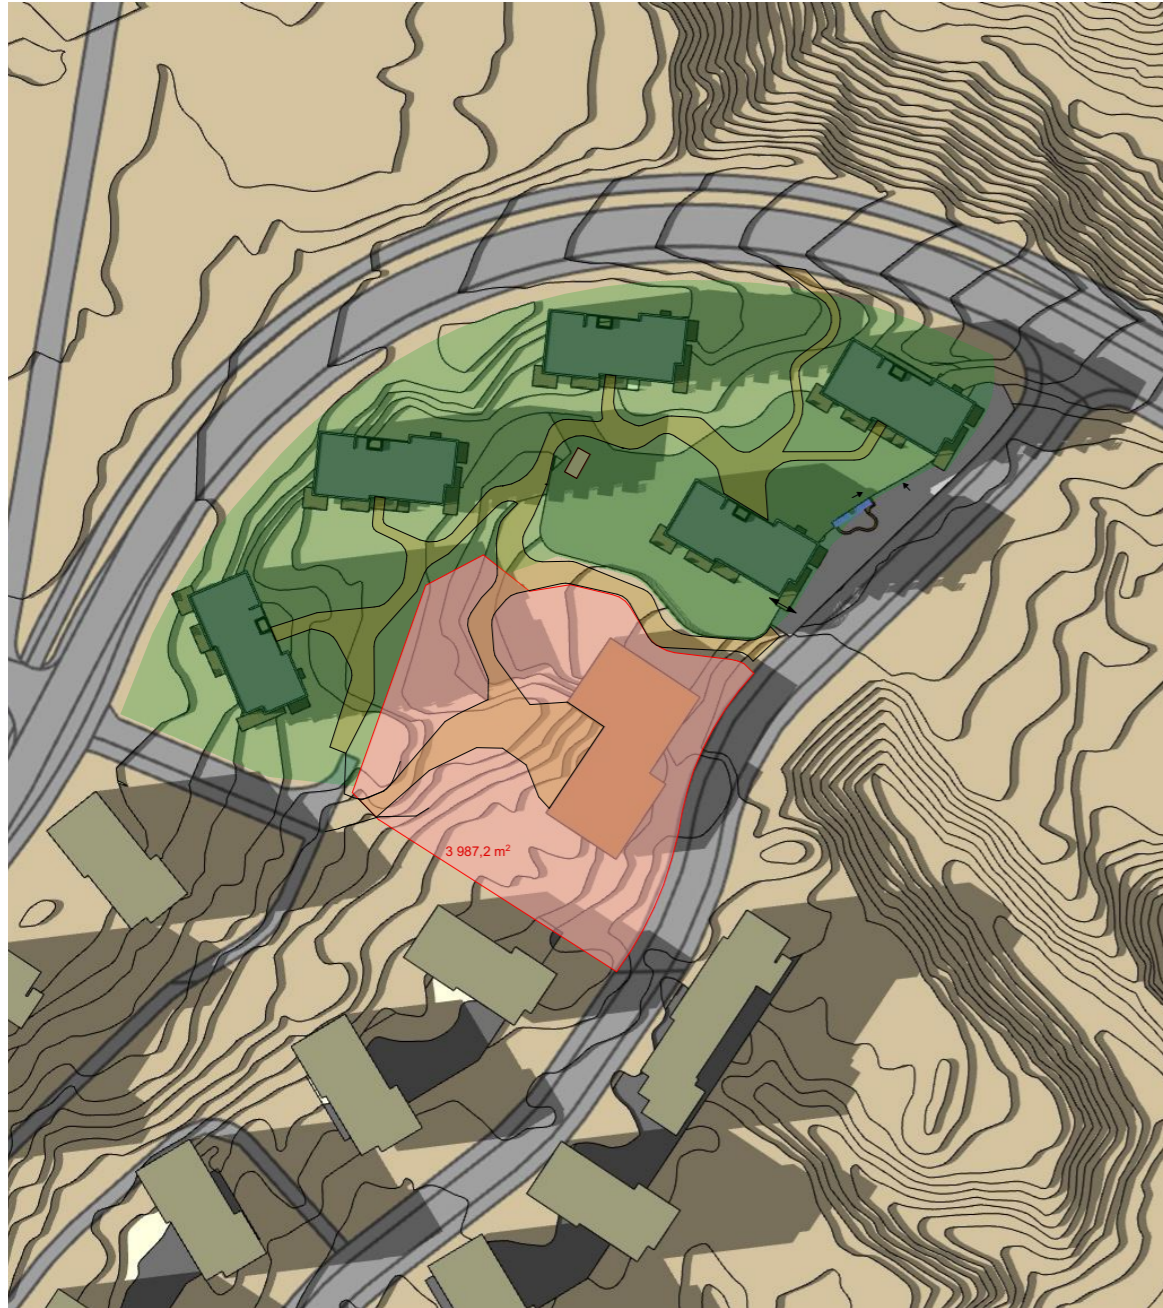


Reg.område sol 23.6.kl 18

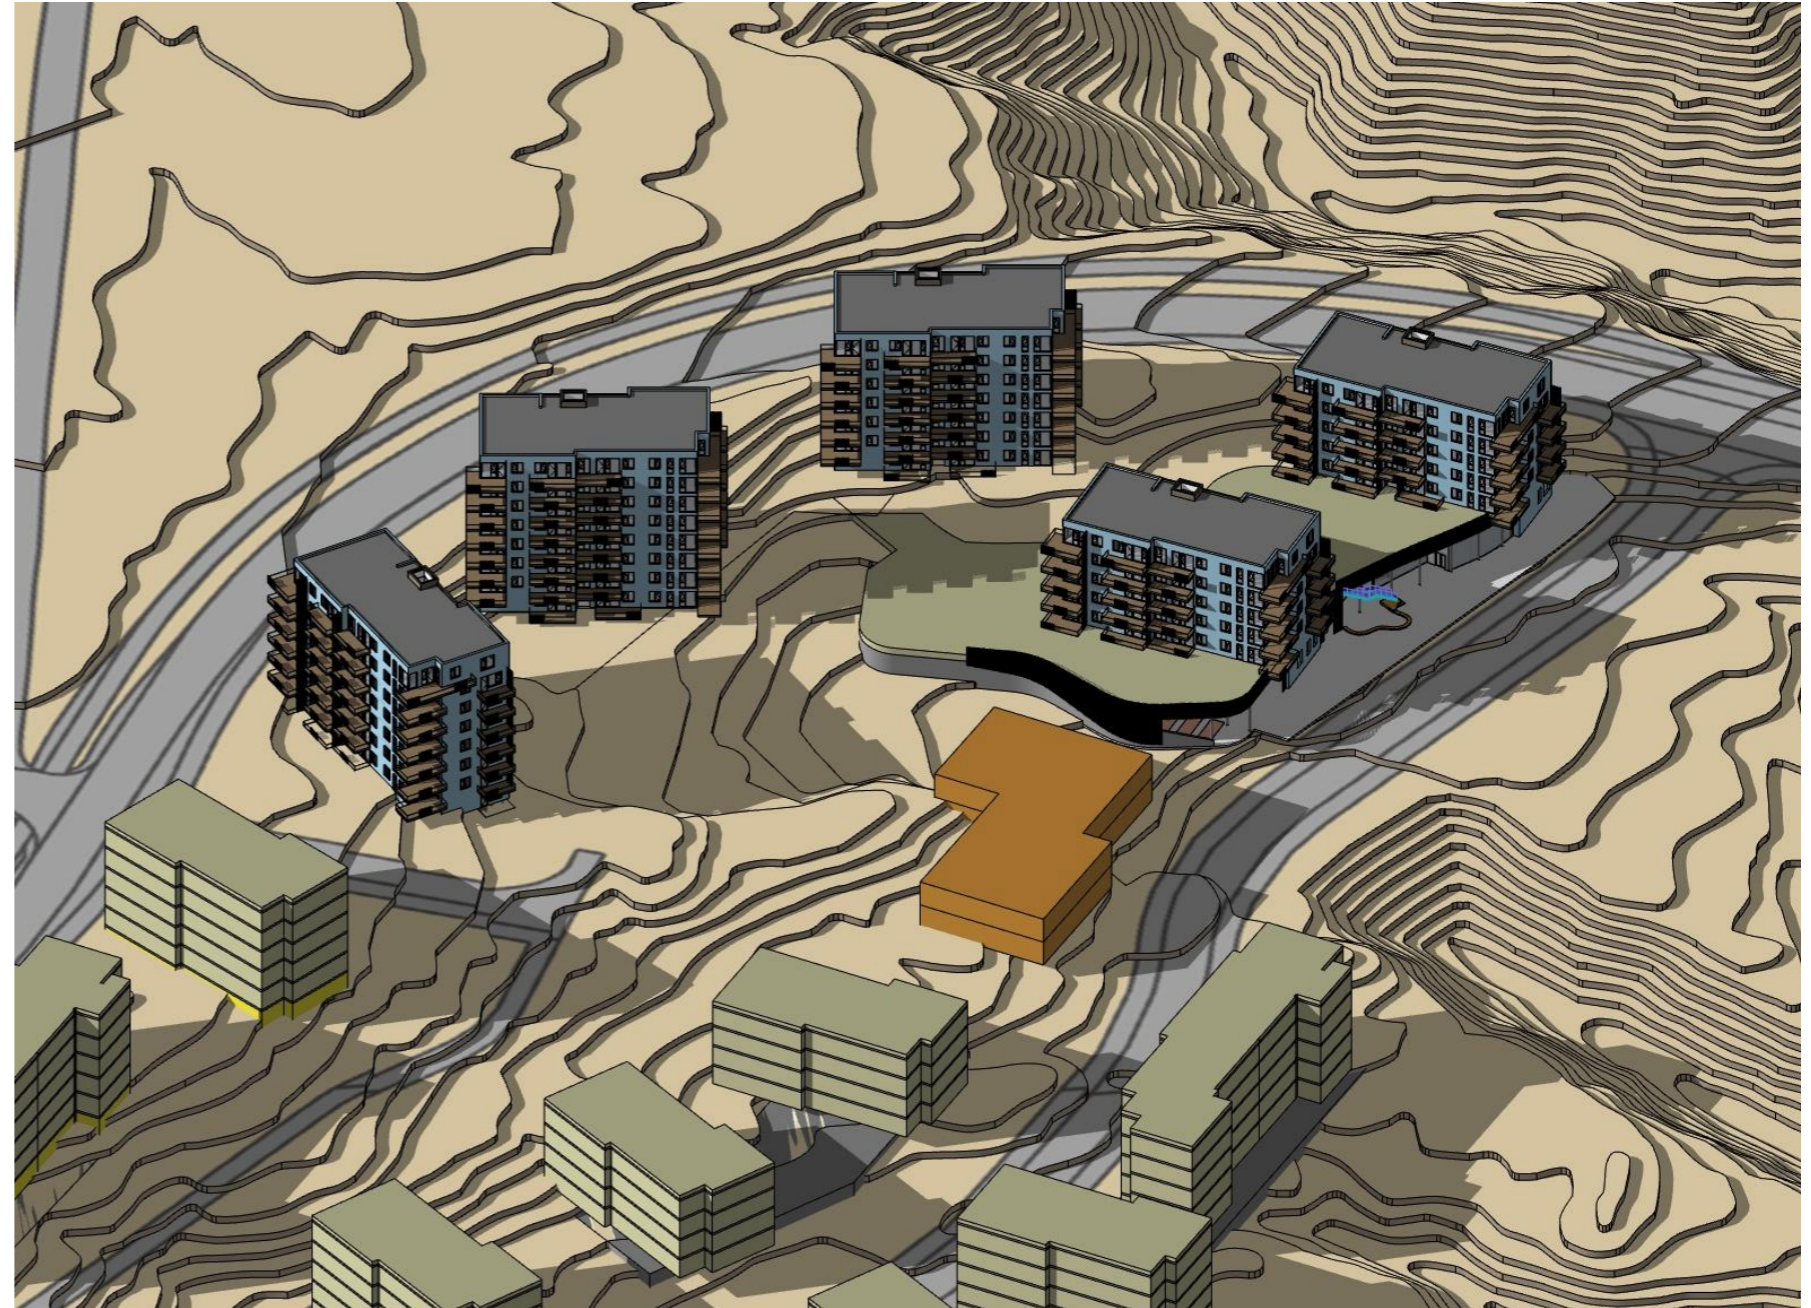


Reg. område akso 23.6 kl 18



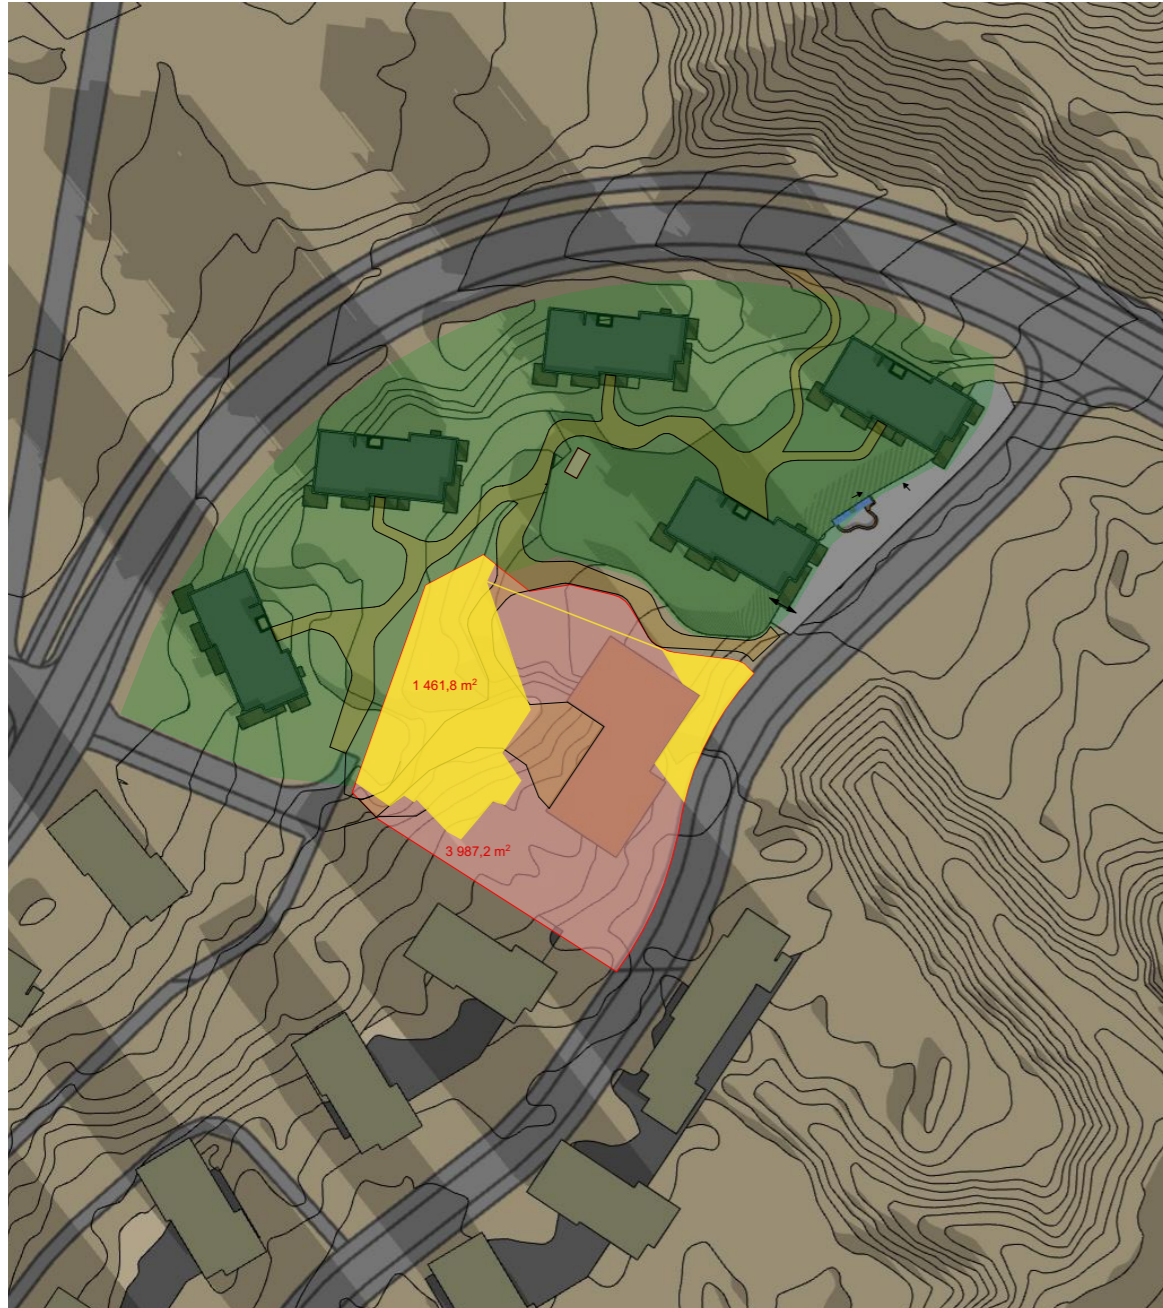

Reg. område sol 21.2 kl 10

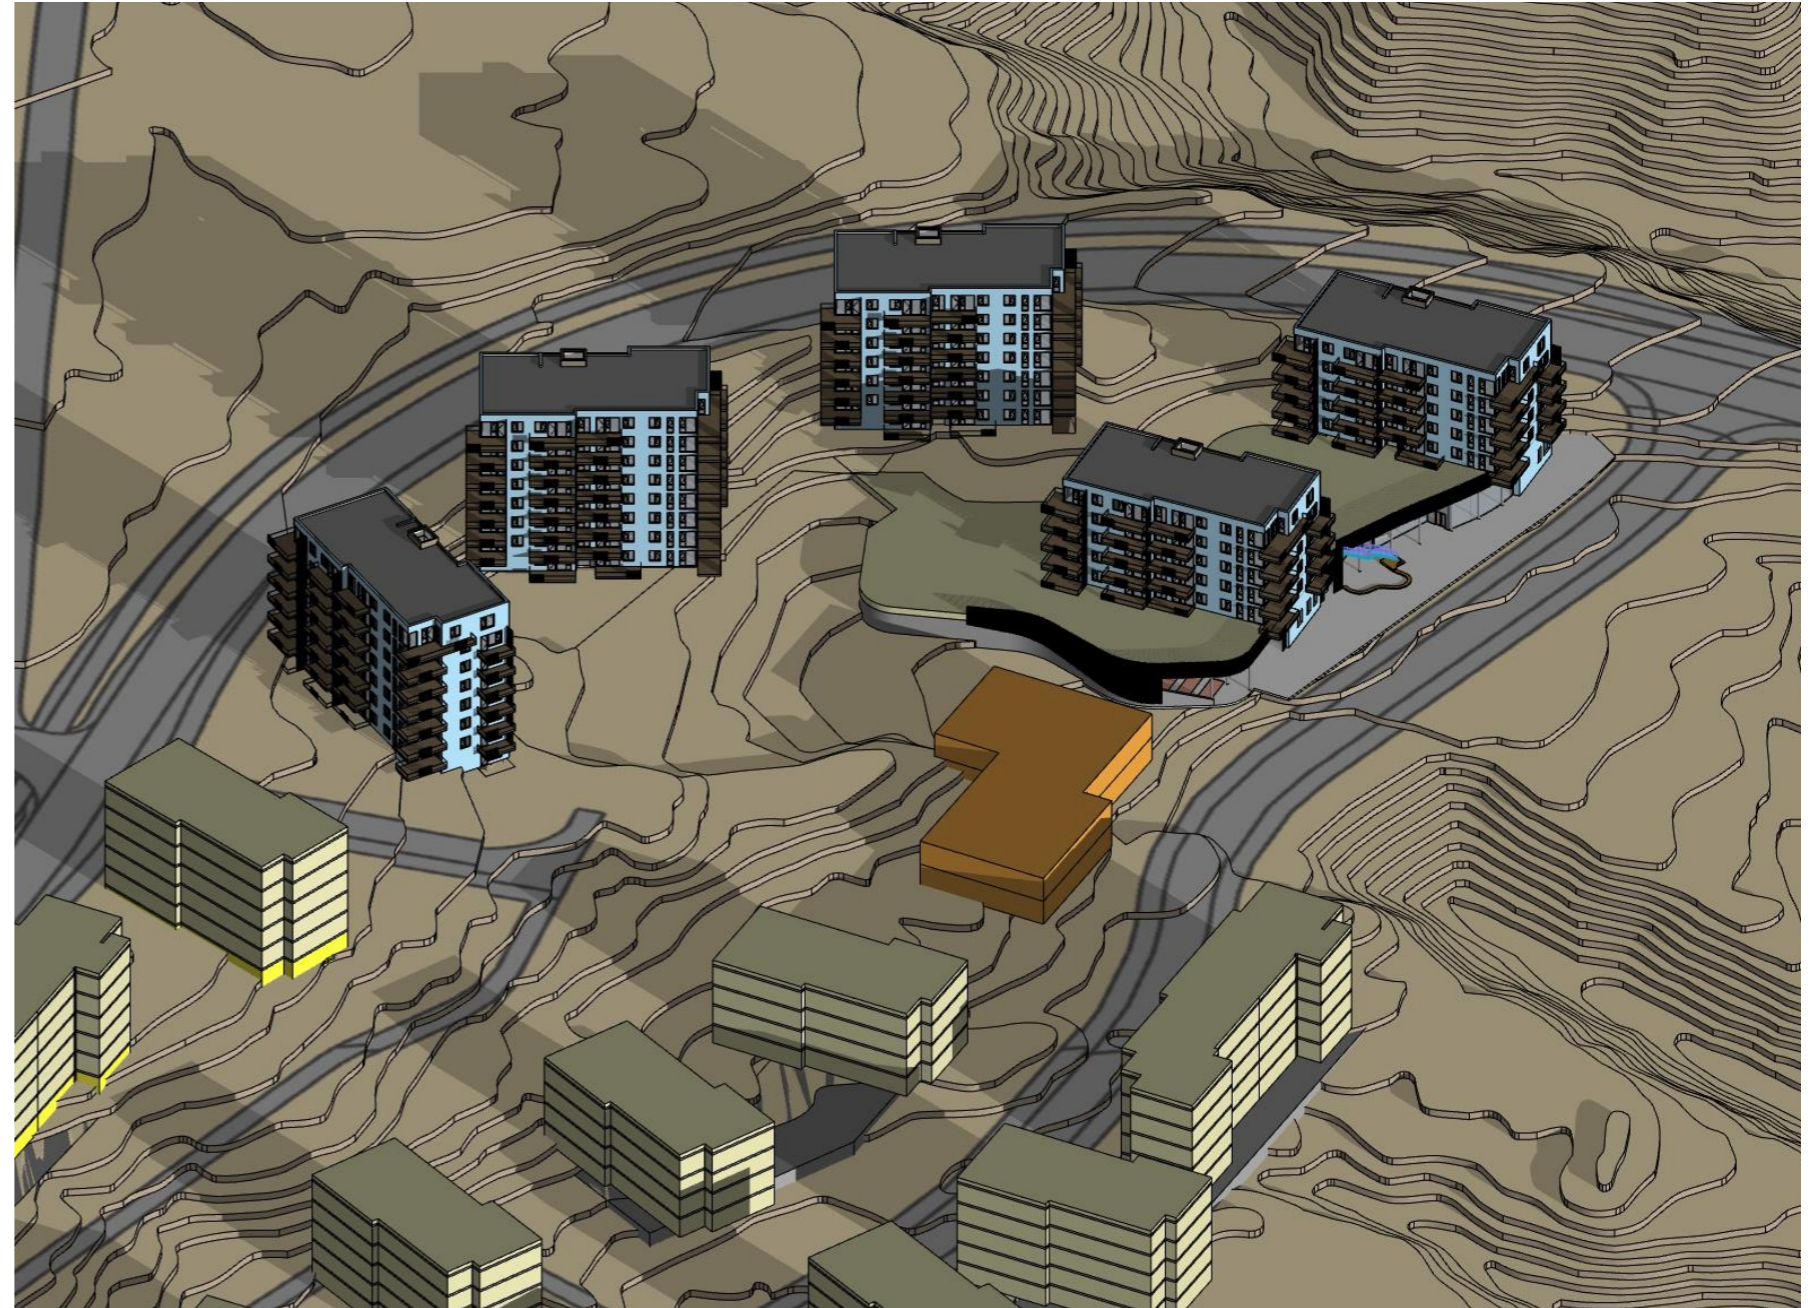


Reg. område akso 21.2 kl 10

Barnehagetomt:  
 Solfylt areal ca 1460 m<sup>2</sup>  
 Krav totalt uteareal (6 avd.) 2448m<sup>2</sup>  
 % solfylt av krav = 59%






Reg. område sol 21.2 kl 12

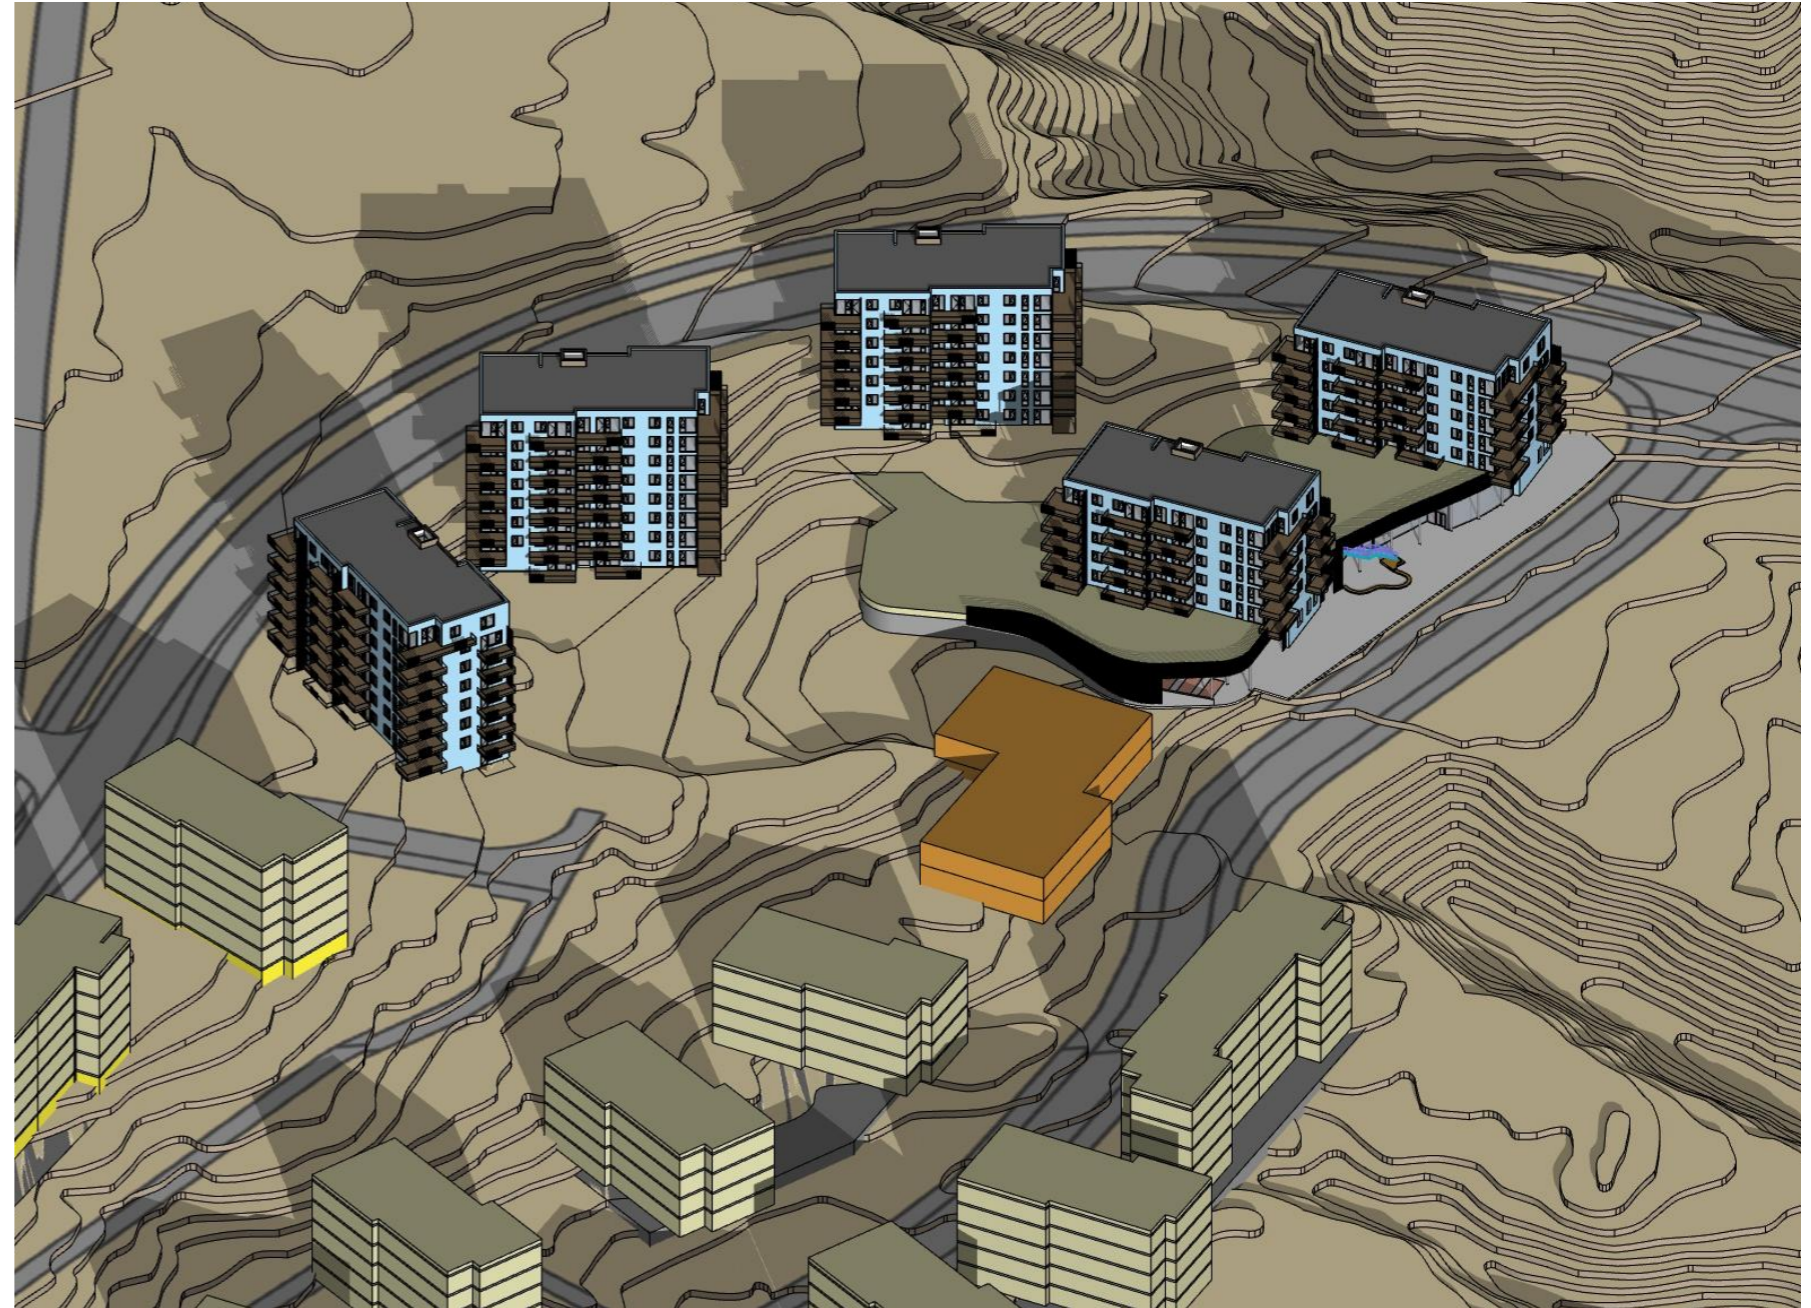


Reg. område akso 21.2 kl 12

Barnehagetomt:  
 Solfylt areal ca 1790m<sup>2</sup>  
 Krav totalt uteareal (6 avd.) 2448m<sup>2</sup>  
 % solfylt av krav = 73%



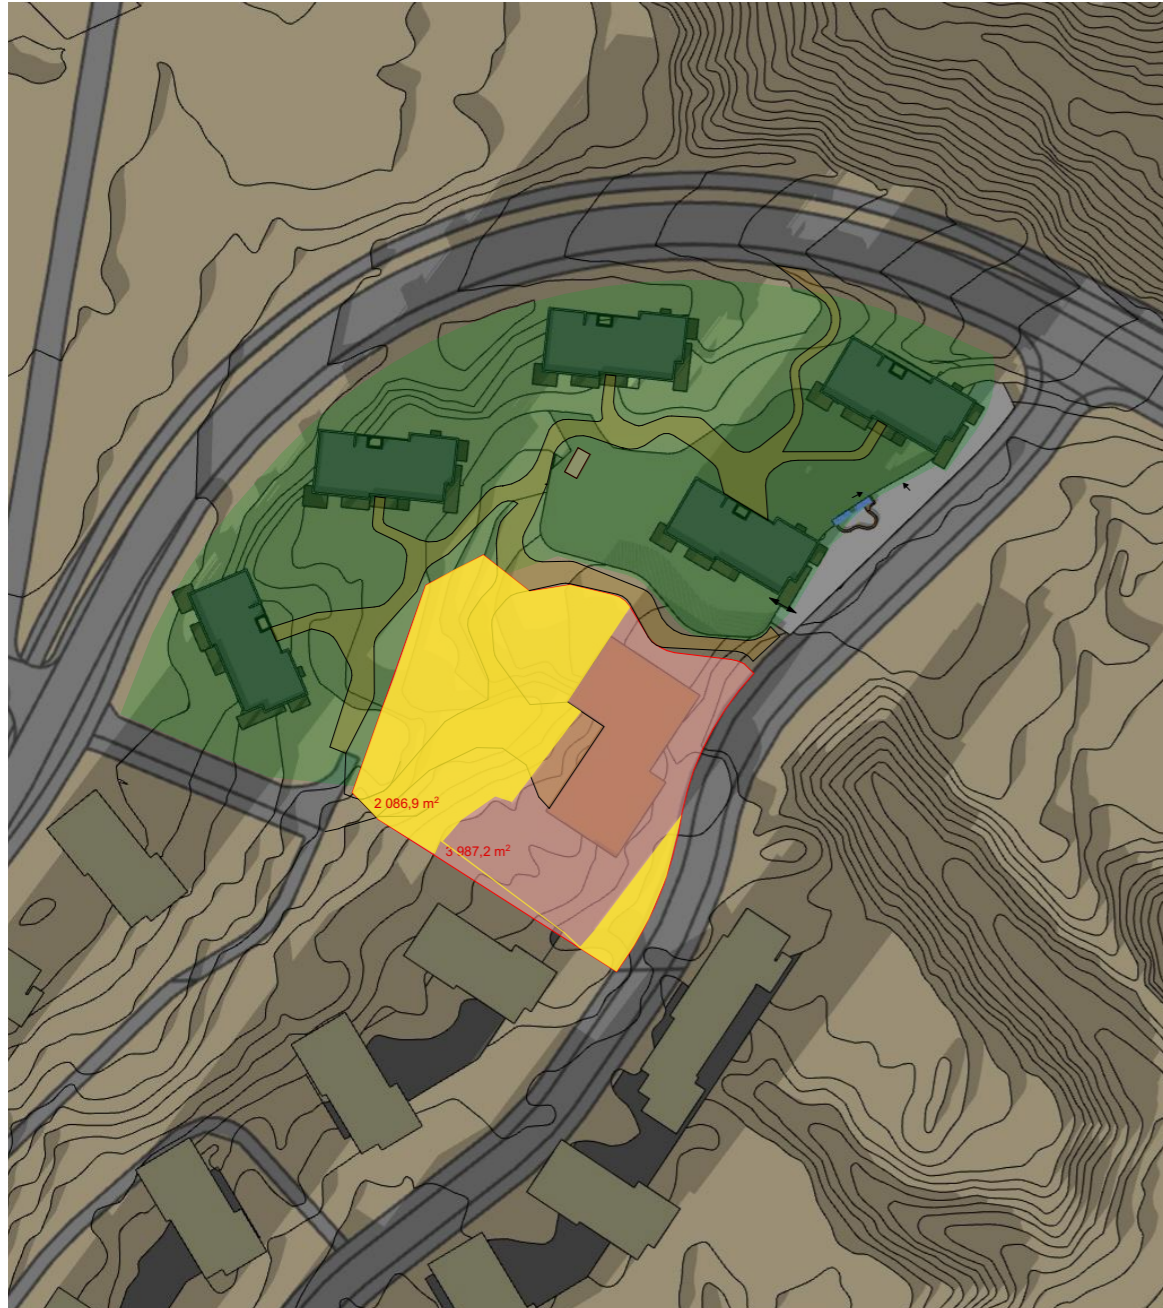

Reg. område sol 21.2 kl 15

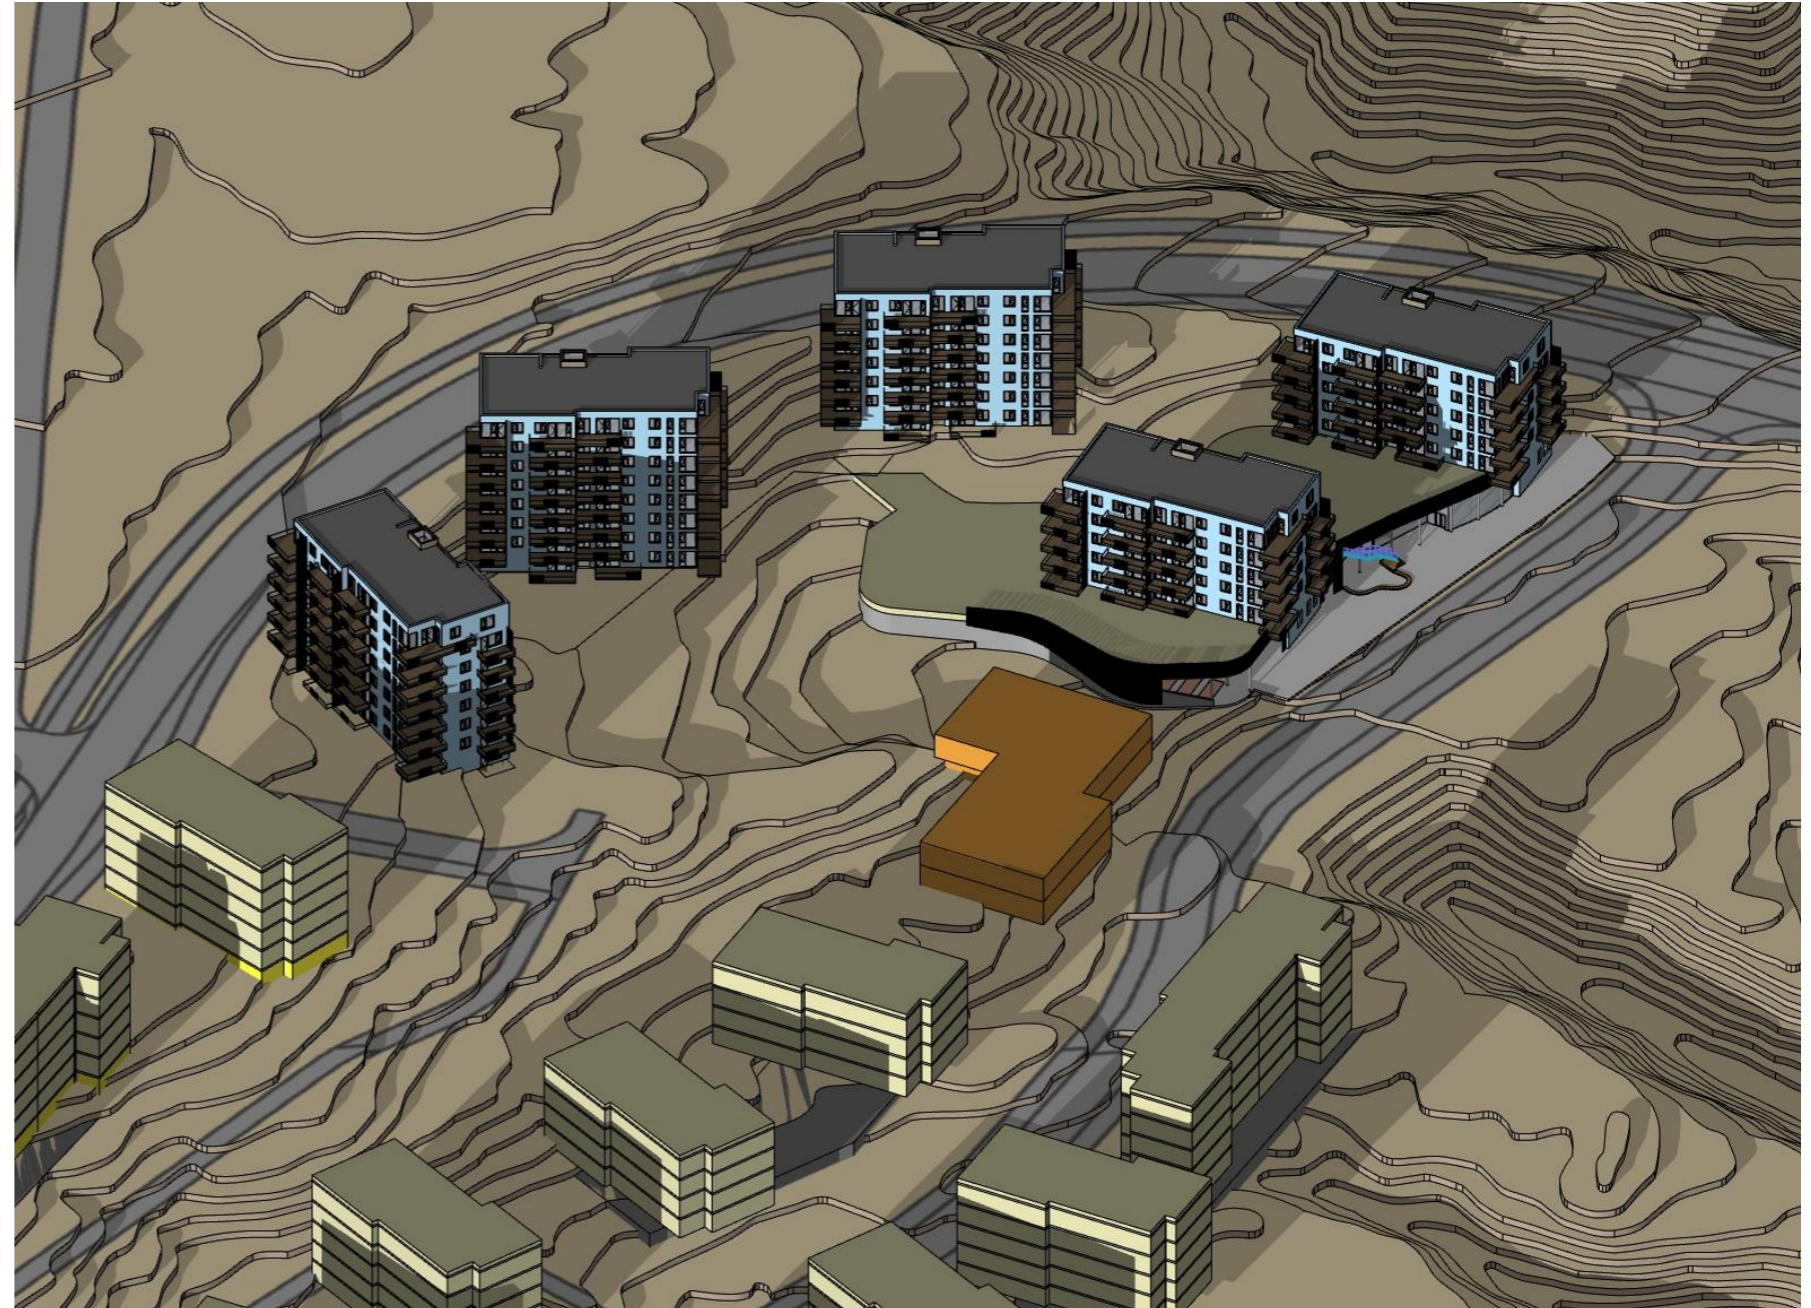

Reg. område akso 21.2 kl 15

Barnehagetomt:  
 Solfylt areal ca 2085m<sup>2</sup>  
 Krav totalt uteareal (6 avd.) 2448m<sup>2</sup>  
 % solfylt av krav = 85%