


X:\noroppdrag\Trondheim\5162694\BIM\Landskap\Modell\LARK-5162694-sitplan.dwg - TroHeg - Plottet: 2023-01-13, 15:36:57 - LAYOUT = L001 - XREF = Bygg til illustrasjonsplan, 2021118-grunnkart 2D UTM, LARK-5162694-hoydeplan, Tegning fra Byåsveien 162

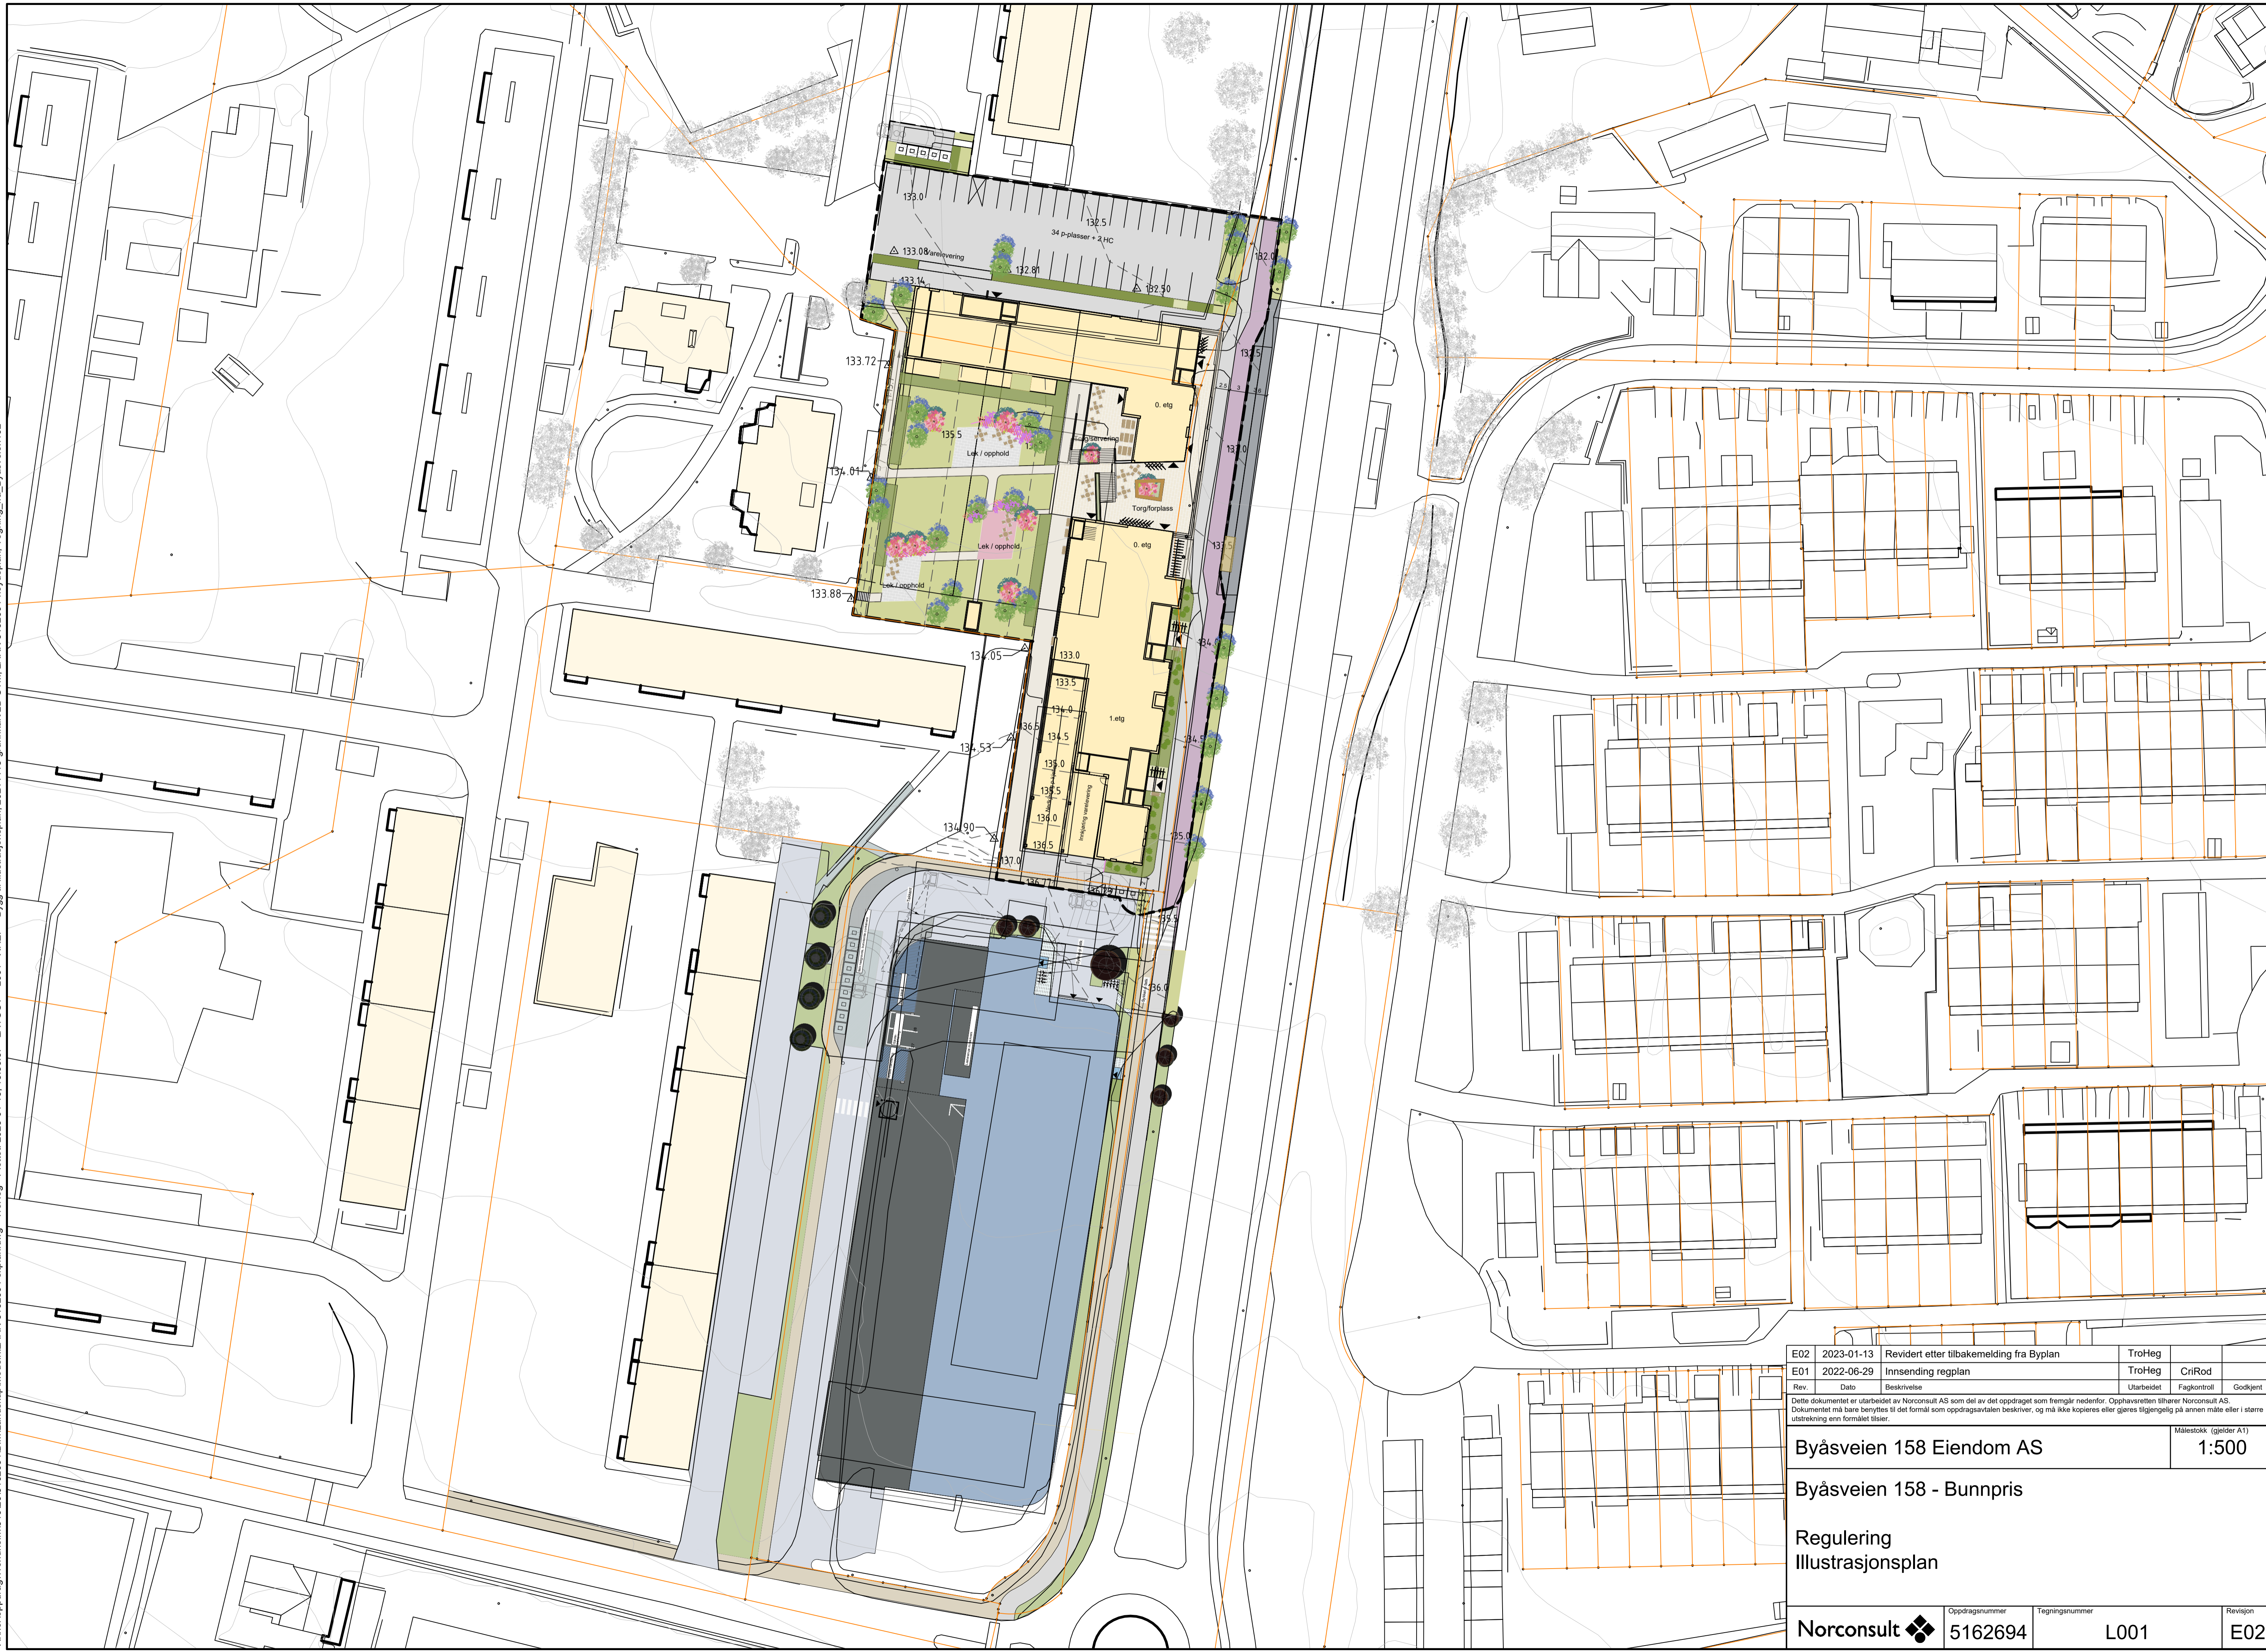

E02	2023-01-13	Revidert etter tilbakemelding fra Byplan	TroHeg		
E01	2022-06-29	Innsending regplan	TroHeg	CrifRod	
Rev.	Dato	Beskrivelse	Utarbeidet	Fagkontroll	Godkjent
<small>Dette dokumentet er utarbeidet av Norconsult AS som del av det oppdraget som fremgår nedenfor. Opphavsretten tilhører Norconsult AS. Dokumentet må bare benyttes til det formål som oppdragsavtalen beskriver, og må ikke kopieres eller gjøres tilgjengelig på annen måte eller i større utstrækning enn formålet tilsier.</small>					
Byåsveien 158 Eiendom AS					Målestokk (gjelder A1)
Byåsveien 158 - Bunnpris					1:500
Regulering Illustrasjonsplan					
Norconsult		Oppdragsnummer	Tegningsnummer	Revisjon	
		5162694	L001	E02	