



Legnforklaring

- - - - - Eiendomsgrense
- - - - - Friskt
- - - - - Nytt rekkverk
- Eksisterende tre, fjernes
- Eksisterende tre, beholdes

Hatch veg

- Kjøreveg
- Fortau
- Sykkelveg
- Skjæring
- Fylling/grøntrabatt
- Holdeplass

Merknader

<small>Revisjon</small>	<small>Rettselse</small>	<small>Dato</small>	<small>Tegnet</small>	<small>Kontrollert</small>	<small>Godkjent</small>
TEKNISK PLAN					
<small>Ramboll Norge AS Kobbes gate 2 - 7493 TRONDHEIM - Tel 73 84 10 00</small>					
TRONDHEIM KOMMUNE				DATO: 18.01.2023	
SYKKELVEG MED FORTAU, BRØSETVEGEN				TEGN: PND	
OVERSIKTSTEGNING				KONTR: RATR	
				<small>Oppdragsnummer 1350051248</small>	
				<small>Dokumentnavn MBN</small>	
				<small>Filnavn LAY_B.dwg</small>	
				<small>Målestokk 1:1000 (A1)</small>	
<small>Kompleks</small>	<small>Bygg</small>	<small>Etasje</small>	<small>Fag</small>	<small>System</small>	<small>Type</small>
SAMF			B 01		



Tegnforklaring

- - - Eiendomsgrense
- - - Friskt
- - - Nytt rekkverk
- Eksisterende tre, fjernes
- Eksisterende tre, beholdes

Hatch veg

- Kjøreveg
- Fortau
- Sykkelveg
- Skjæring
- Fylling/grøntrabatt
- Holdeplass

Merknader

Revisjon	Rettelse	Dato	Tegnet	Kontrollert	Godkjent

TEKNISK PLAN



Ramboll Norge AS
Kobbes gate 2 - 7493 TRONDHEIM - Tel 73 84 10 00

TRONDHEIM KOMMUNE
SYKKELVEG MED FORTAU, BRØSETVEGEN

PLANTEGNING

DATO: 08.02.2023
TEGN: PND
KONTR: RATR
Oppdragsnummer: 1350051248
Dokumentnavn: MBN
Filnavn: LAY_C.dwg
Skala: 1:500 (A1)

Kompleks	Bygg	Etasje	Fag	System	Type	Løpenummer	Prosjektfase	Revisjon	Status

SAMF C 01



Tegnforklaring

- - - Eiendomsgrense
- - - Friskt
- - - Nytt rekkverk
- Eksisterende tre, fjernes
- Eksisterende tre, beholdes

Hatch veg

- Kjøreveg
- Fortau
- Sykkelveg
- Skjøring
- Fylling/grøntrabatt
- Holdeplass

Merknader

Revisjon	Rettelse	Dato	Tegnet	Kontrollert	Godkjent
----------	----------	------	--------	-------------	----------

TEKNISK PLAN



Ramboll Norge AS
Kobbes gate 2 - 7493 TRONDHEIM - Tel 73 84 10 00

TRONDHEIM KOMMUNE
SYKKELVEG MED FORTAU, BRØSETVEGEN

DATO: 08.02.2023
TEGN: PND
KONTR: RATR


PLANTEGNING

Oppdragsnummer
1350051248
Dokumentnavn
MBN
Filnavn
LAY_C.dwg
Skala
1:500 (A1)

Kompleks	Bygg	Etasje	Fag	System	Type	Løpenummer	Prosjektfase	Revisjon	Status
						SAMF	C	02	


NORMALPROFIL, BRØSETVEGEN SØR
Profil 150

M. 1: 100

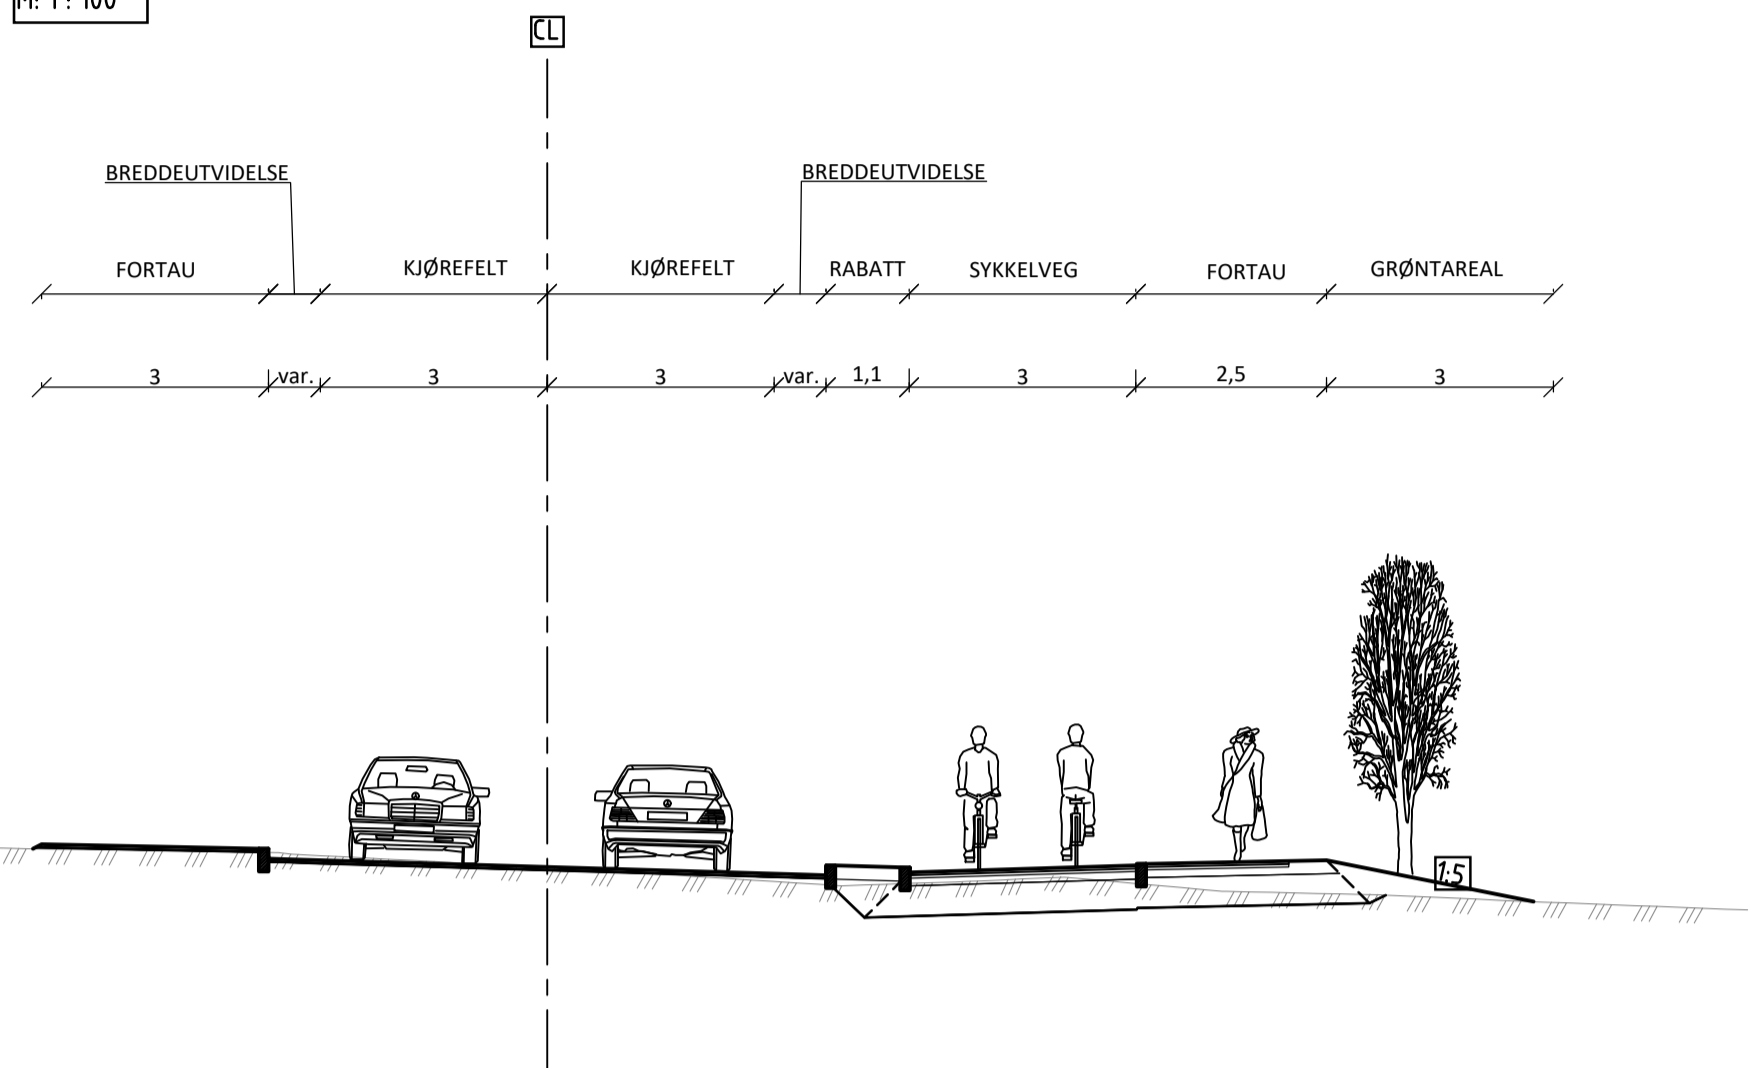


NORMALPROFIL, BRØSETVEGEN SØR
Profil 300

M. 1: 100

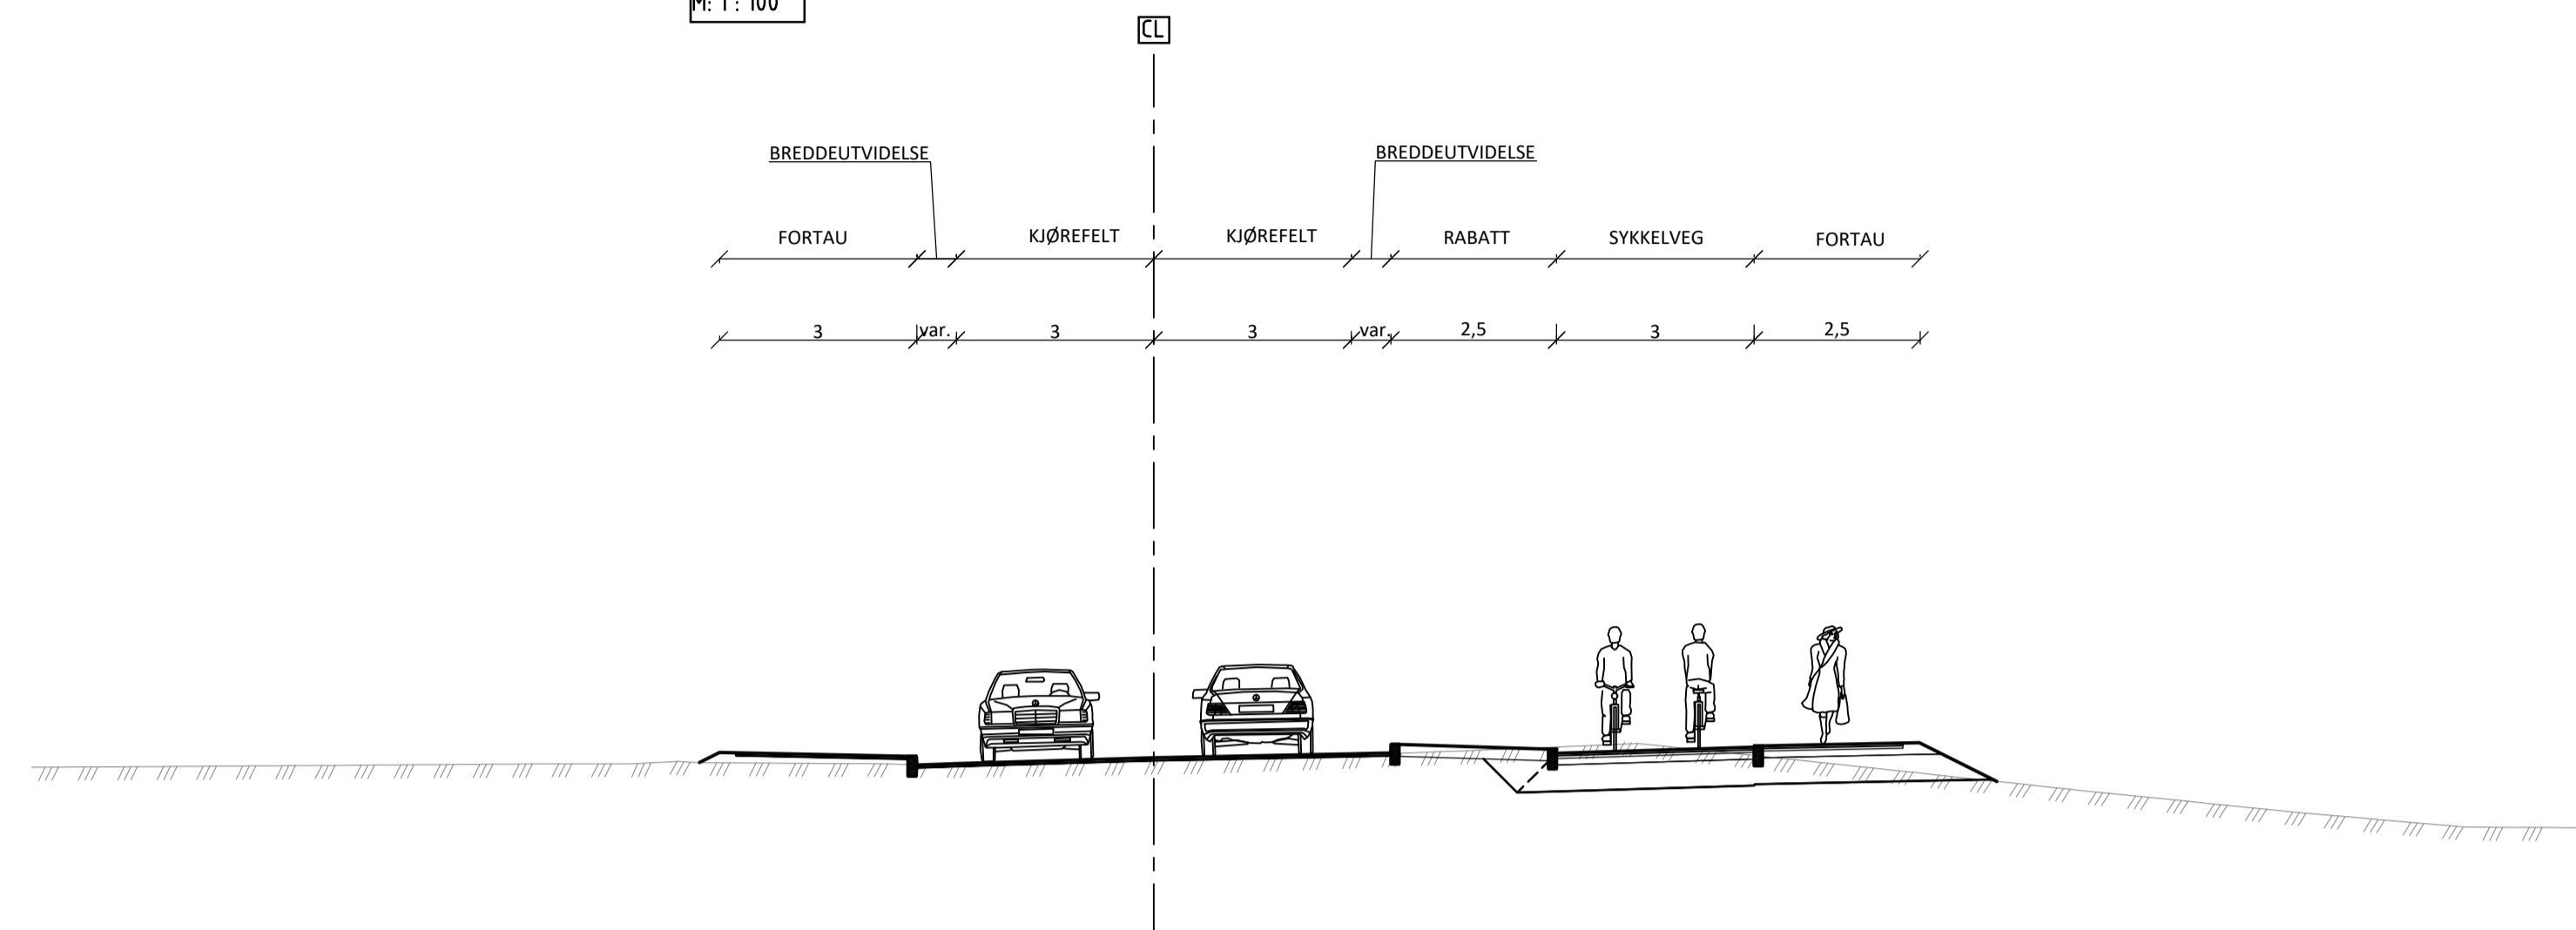




NORMALPROFIL, BRØSETVEGEN NORD
Profil 100

M. 1: 100

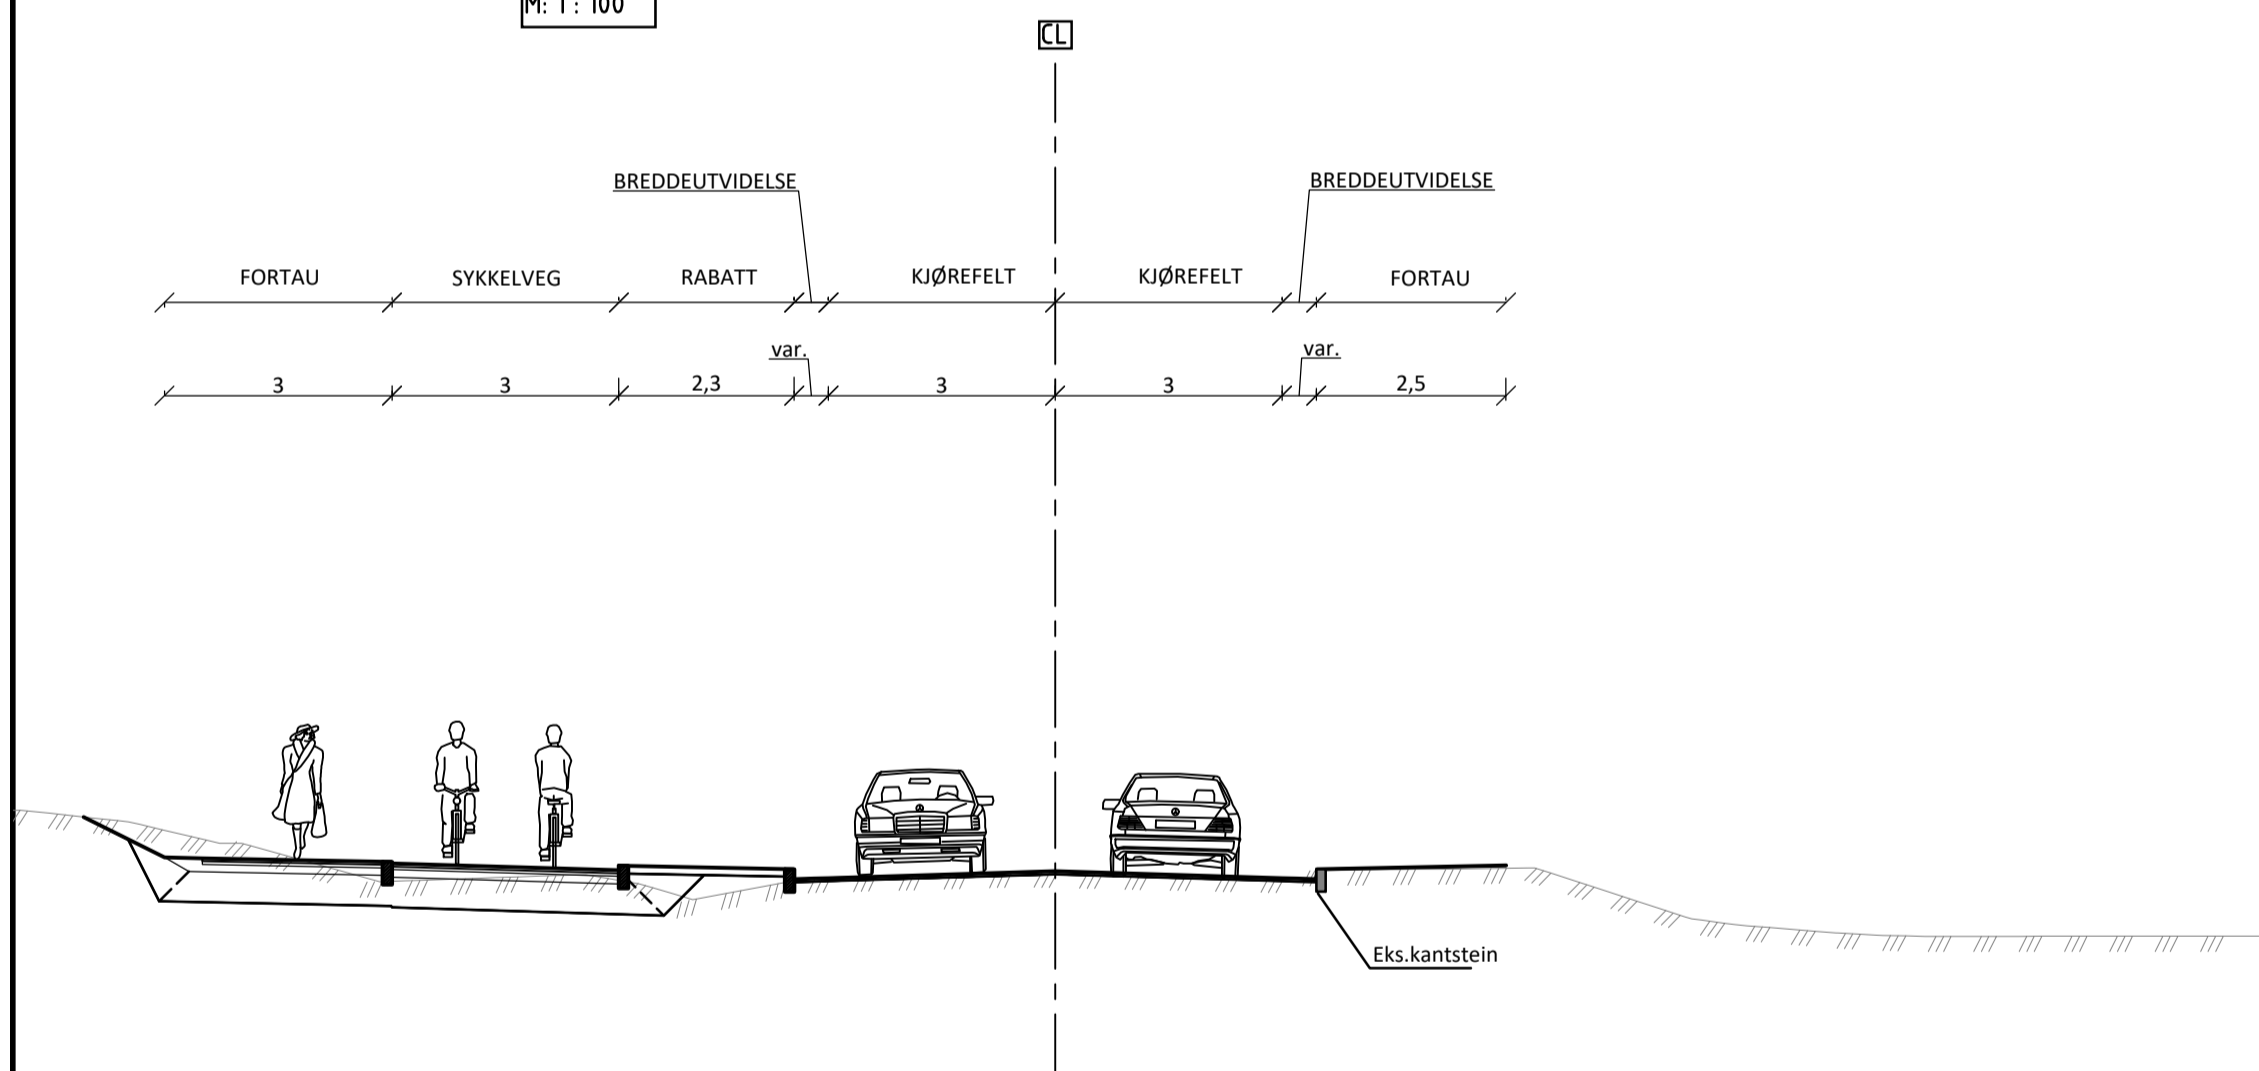


NORMALPROFIL, BRØSETVEGEN NORD
Profil 200

M. 1: 100

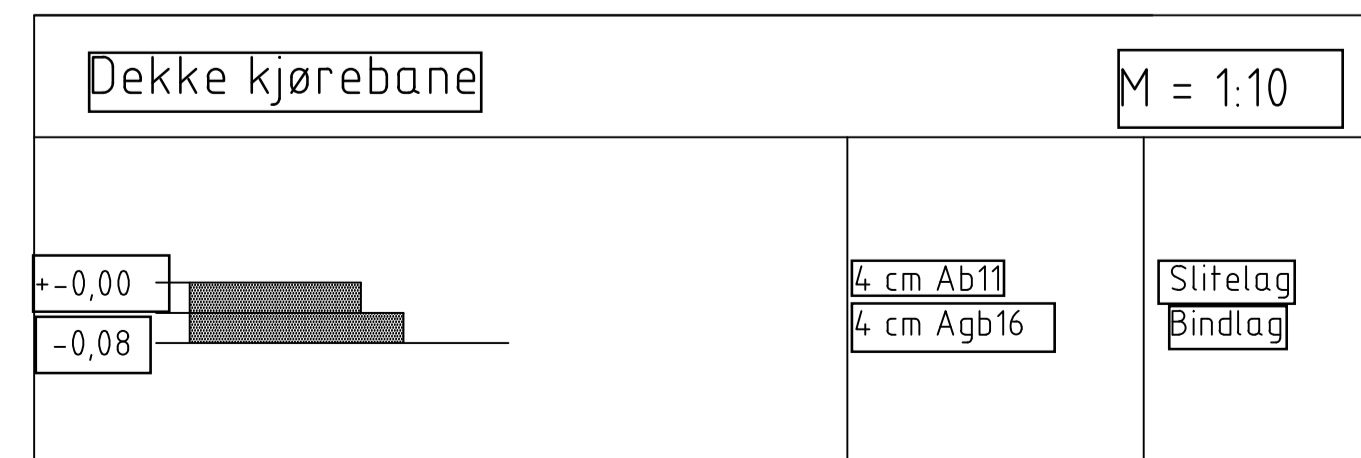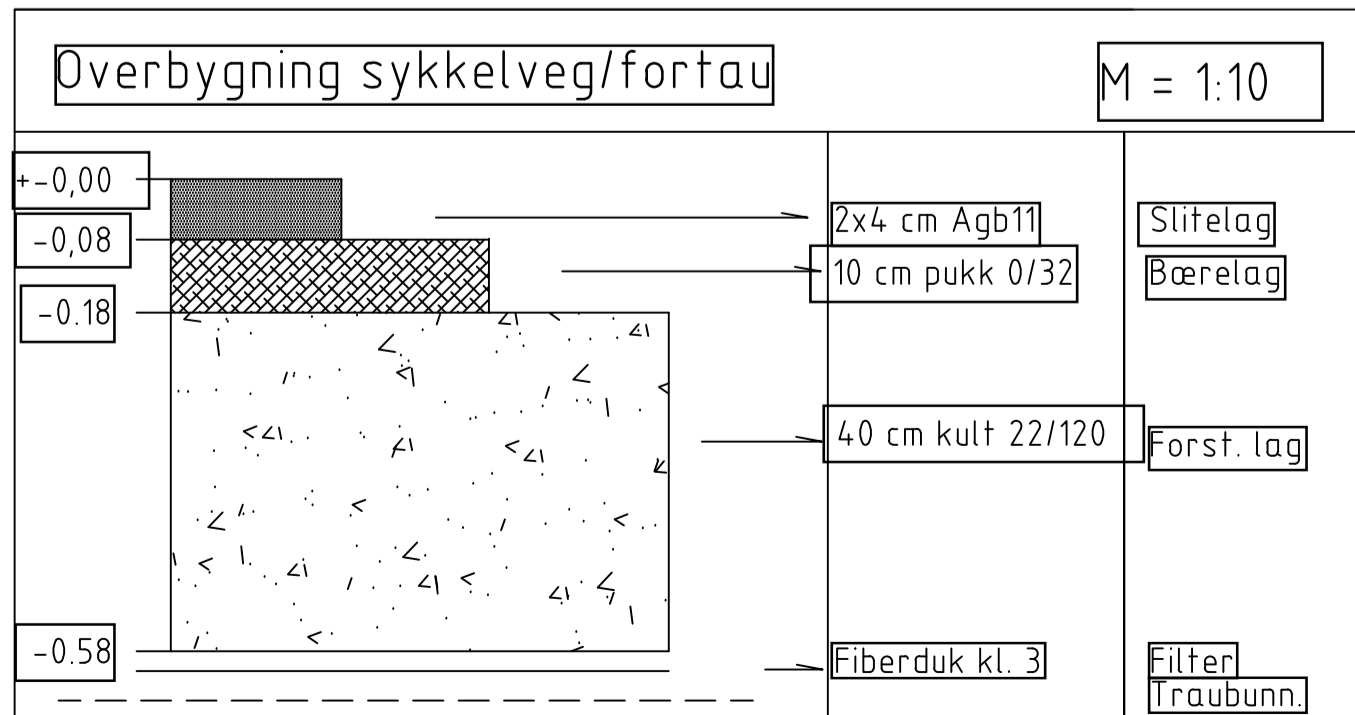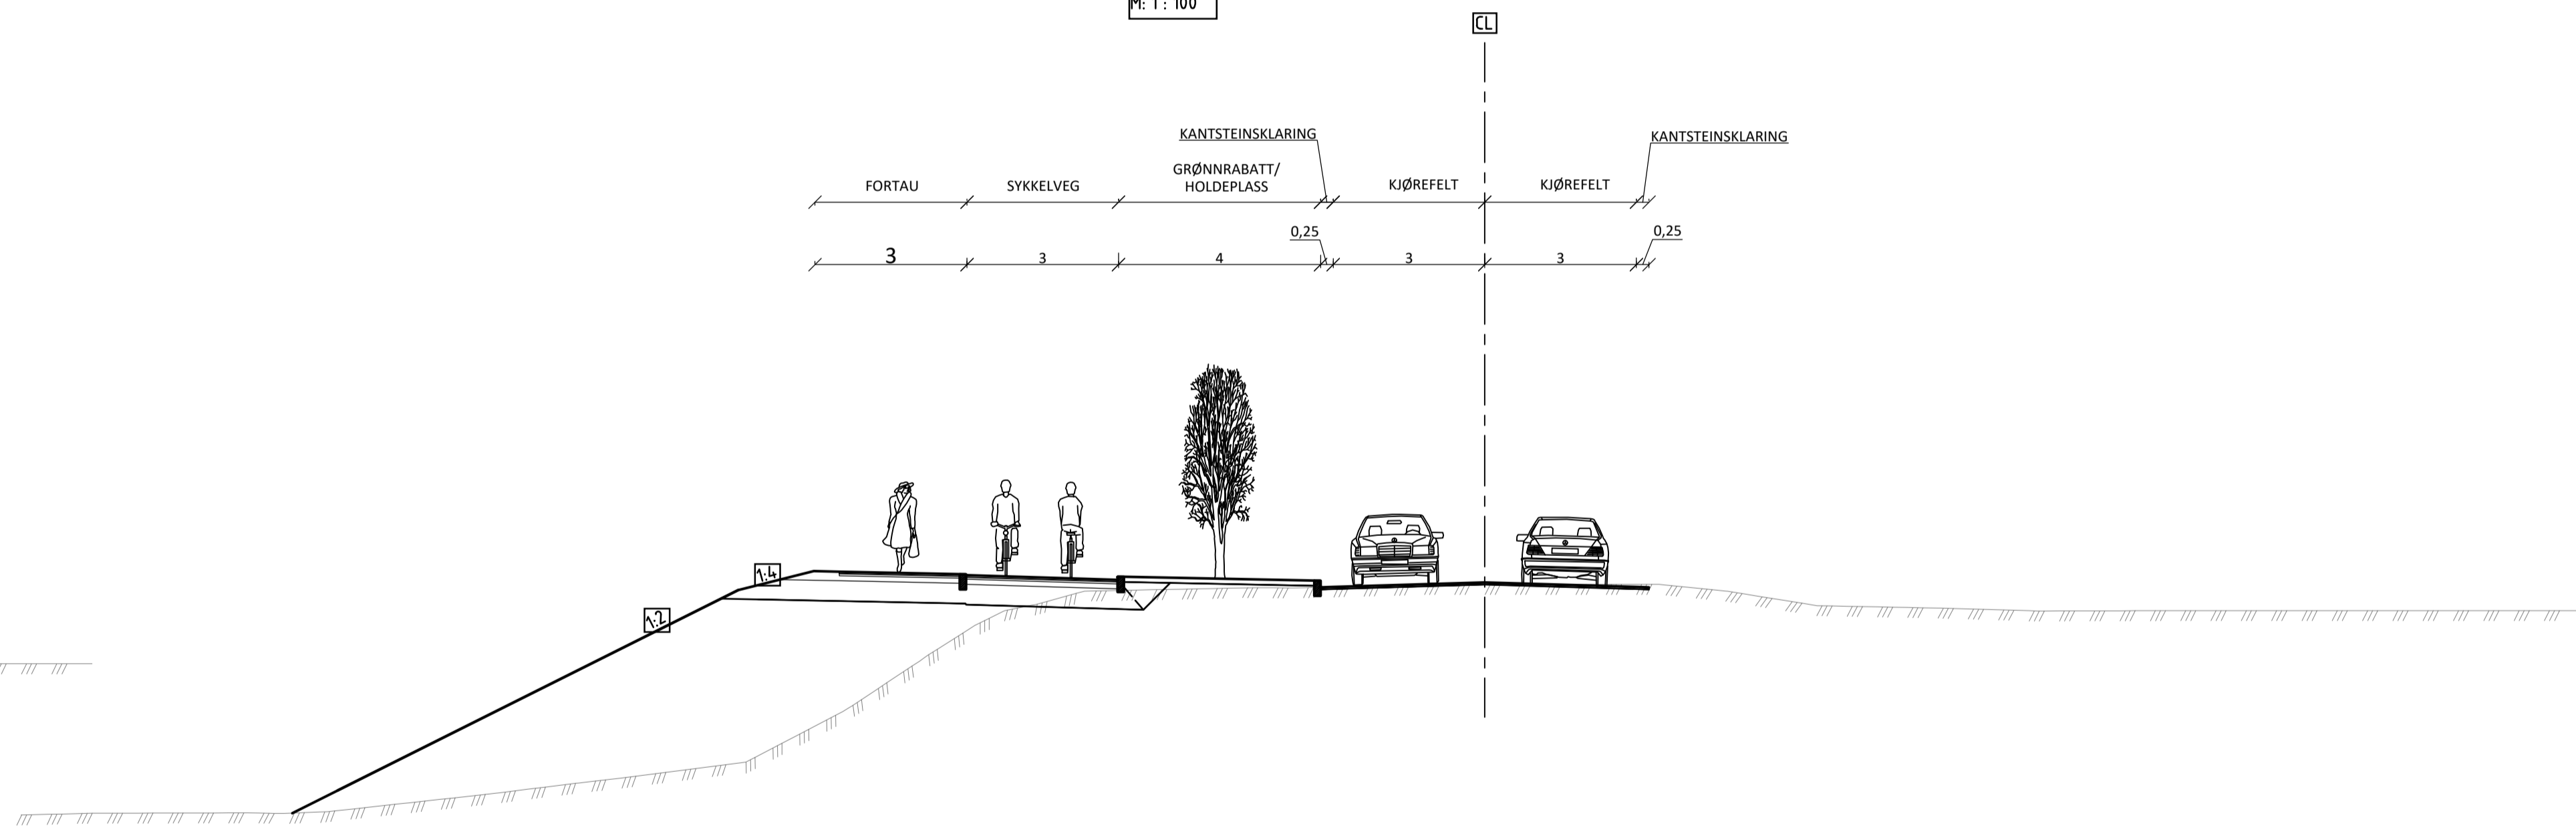

Revisjon	Rettelser	Dato	Taget	Kontrollert	Godkjent
TEKNISK PLAN					
Ramboll Norge AS Kobbes gate 2 - 7493 TRONDHEIM - Tel 73 84 10 00					
TRONDHEIM KOMMUNE				DATO: 23.01.2023	
SYKKELVEG MED FORTAU, BRØSETVEGEN				TEGN: PND	
				KONTR: RATR	
NORMALPROFIL OG OVERBYGNNG				Oppdragsnummer: 1350051248	
				Dokumentansvarlig: MBN	
				Filnavn: LAY_F.dwg	
				Målestokk: 1:500 (A1)	
Kompleks	Bygg	Etasje	Fag	System	Type
					Løpenummer
SAMF			F		01
				Prosjektfase	
				Revisjon	
				Status	

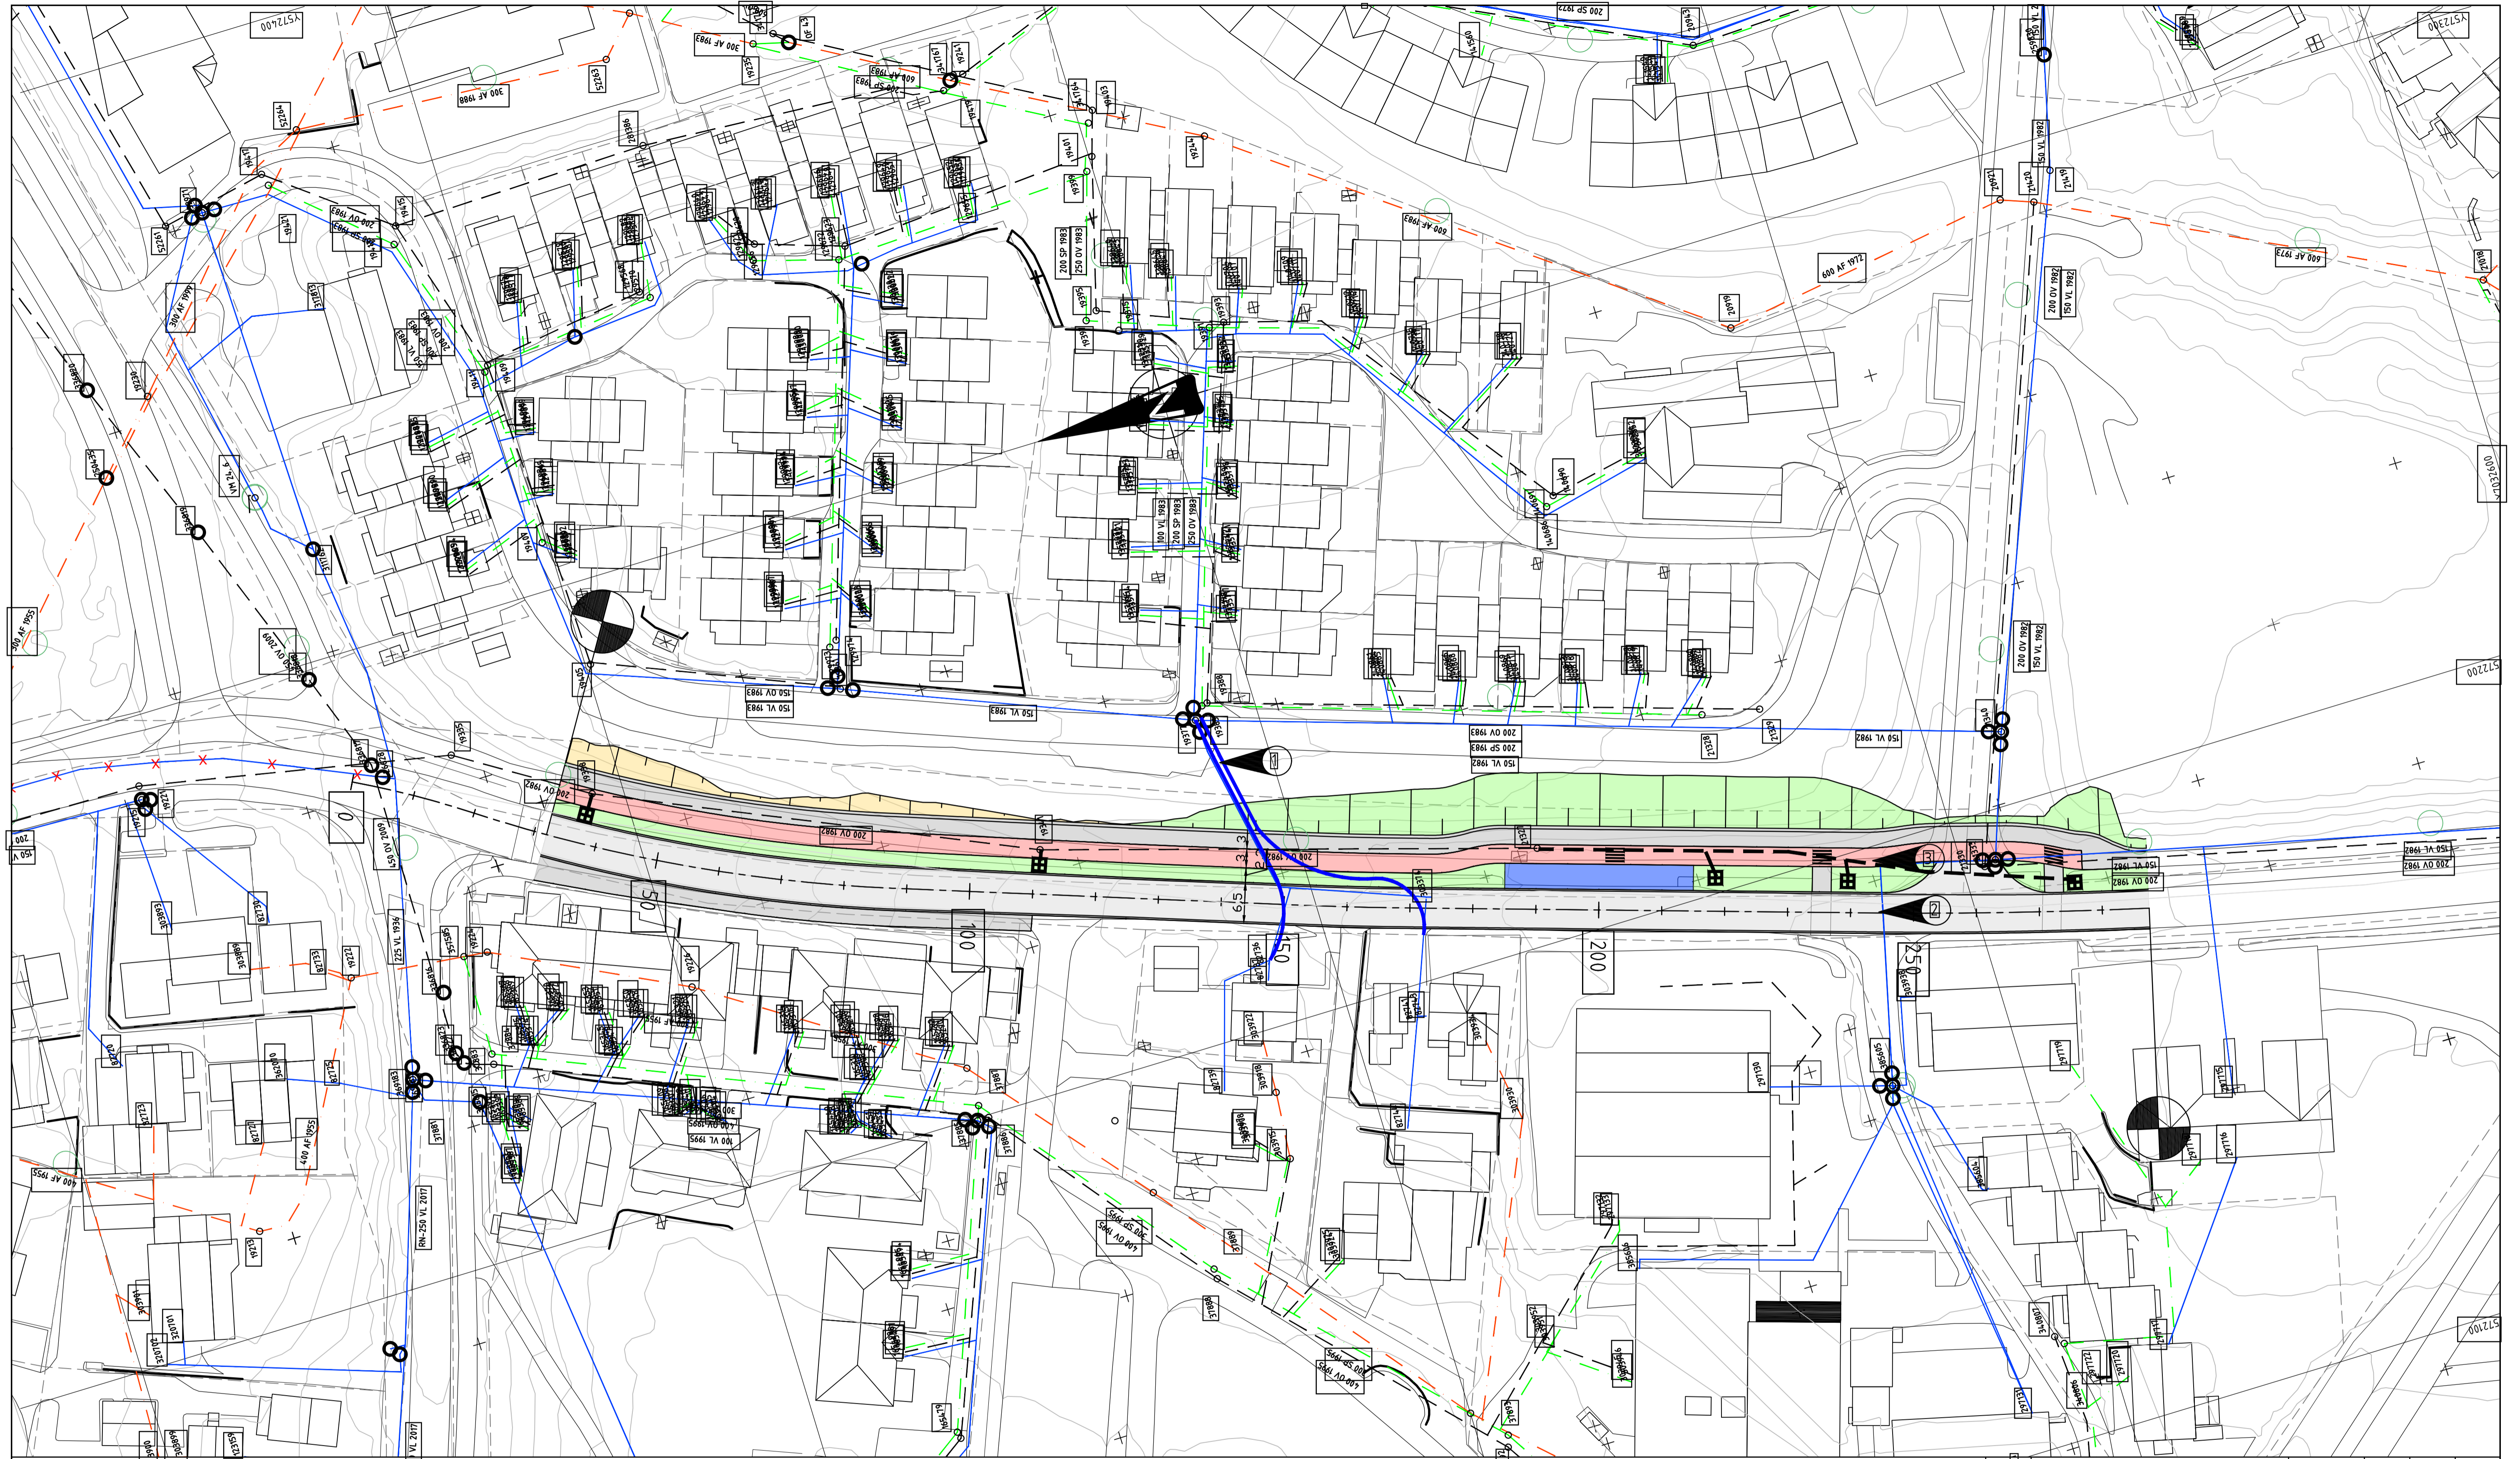

Tegnforklaring

TEGNFORKLARING

LEDNINGER:	Eksisterende	Planlagt	Rives/saneres
Vann	—	—	—
Felles	—	—	—
Spillvann	—	—	—
Overvann	—	—	—
Drensvann	—	—	—
Eks. VL nedlagt	—	—	—
Eks. AF nedlagt	—	—	—
Eiendomsgrænse	—	—	—


Merknader

- 1) Vurderes utskifting av eks. priv. stikkledninger til rør i rør fra kum.
Antatt 1 1/2 Kobber fra 1983
- 2) Vurderes ikke utskifting av eks. priv. stikkledninger til rør i rør fra kum.
Antatt 75PE Kobber fra 1991
- 3) Overvannsledning og SF fra Grøntområde mellom vei og sykkelveg.

Hatch veg

- Kjøreveg
- Fortau
- Sykkelveg
- Skjæring
- Fylling/grøntrabatt
- Holdeplass

<p>TEKNISK PLAN</p> <p>RAMBOLL</p> <p>Ramboll Norge AS Kobbes gate 2 - 7493 TRONDHEIM - Tel 73 84 10 00</p>		<p>Revisjon</p> <p>Dato</p> <p>Tegnet</p> <p>Kontrollert</p> <p>Godkjent</p>
<p>TRONDHEIM KOMMUNE</p> <p>SYKKELVEG MED FORTAU, BRØSETVEGEN</p>		<p>DATO: 30.01.2023</p> <p>TEGN: JMT</p> <p>KONTR: RATR</p>
<p>VA PLAN</p>		<p>Dokumentnummer 1350051248</p> <p>Dokumentnavn MBN</p> <p>Filnavn H01_H02...dwg</p> <p>Hørsesak 1:500 (A1)</p>
<p>Kompleks</p> <p>Bygg</p> <p>Etasje</p> <p>Fag</p> <p>System</p> <p>Type</p> <p>Løpnummer</p>	<p>VANN H 01</p>	<p>Prosjektfase</p> <p>Revisjon</p> <p>Status</p>

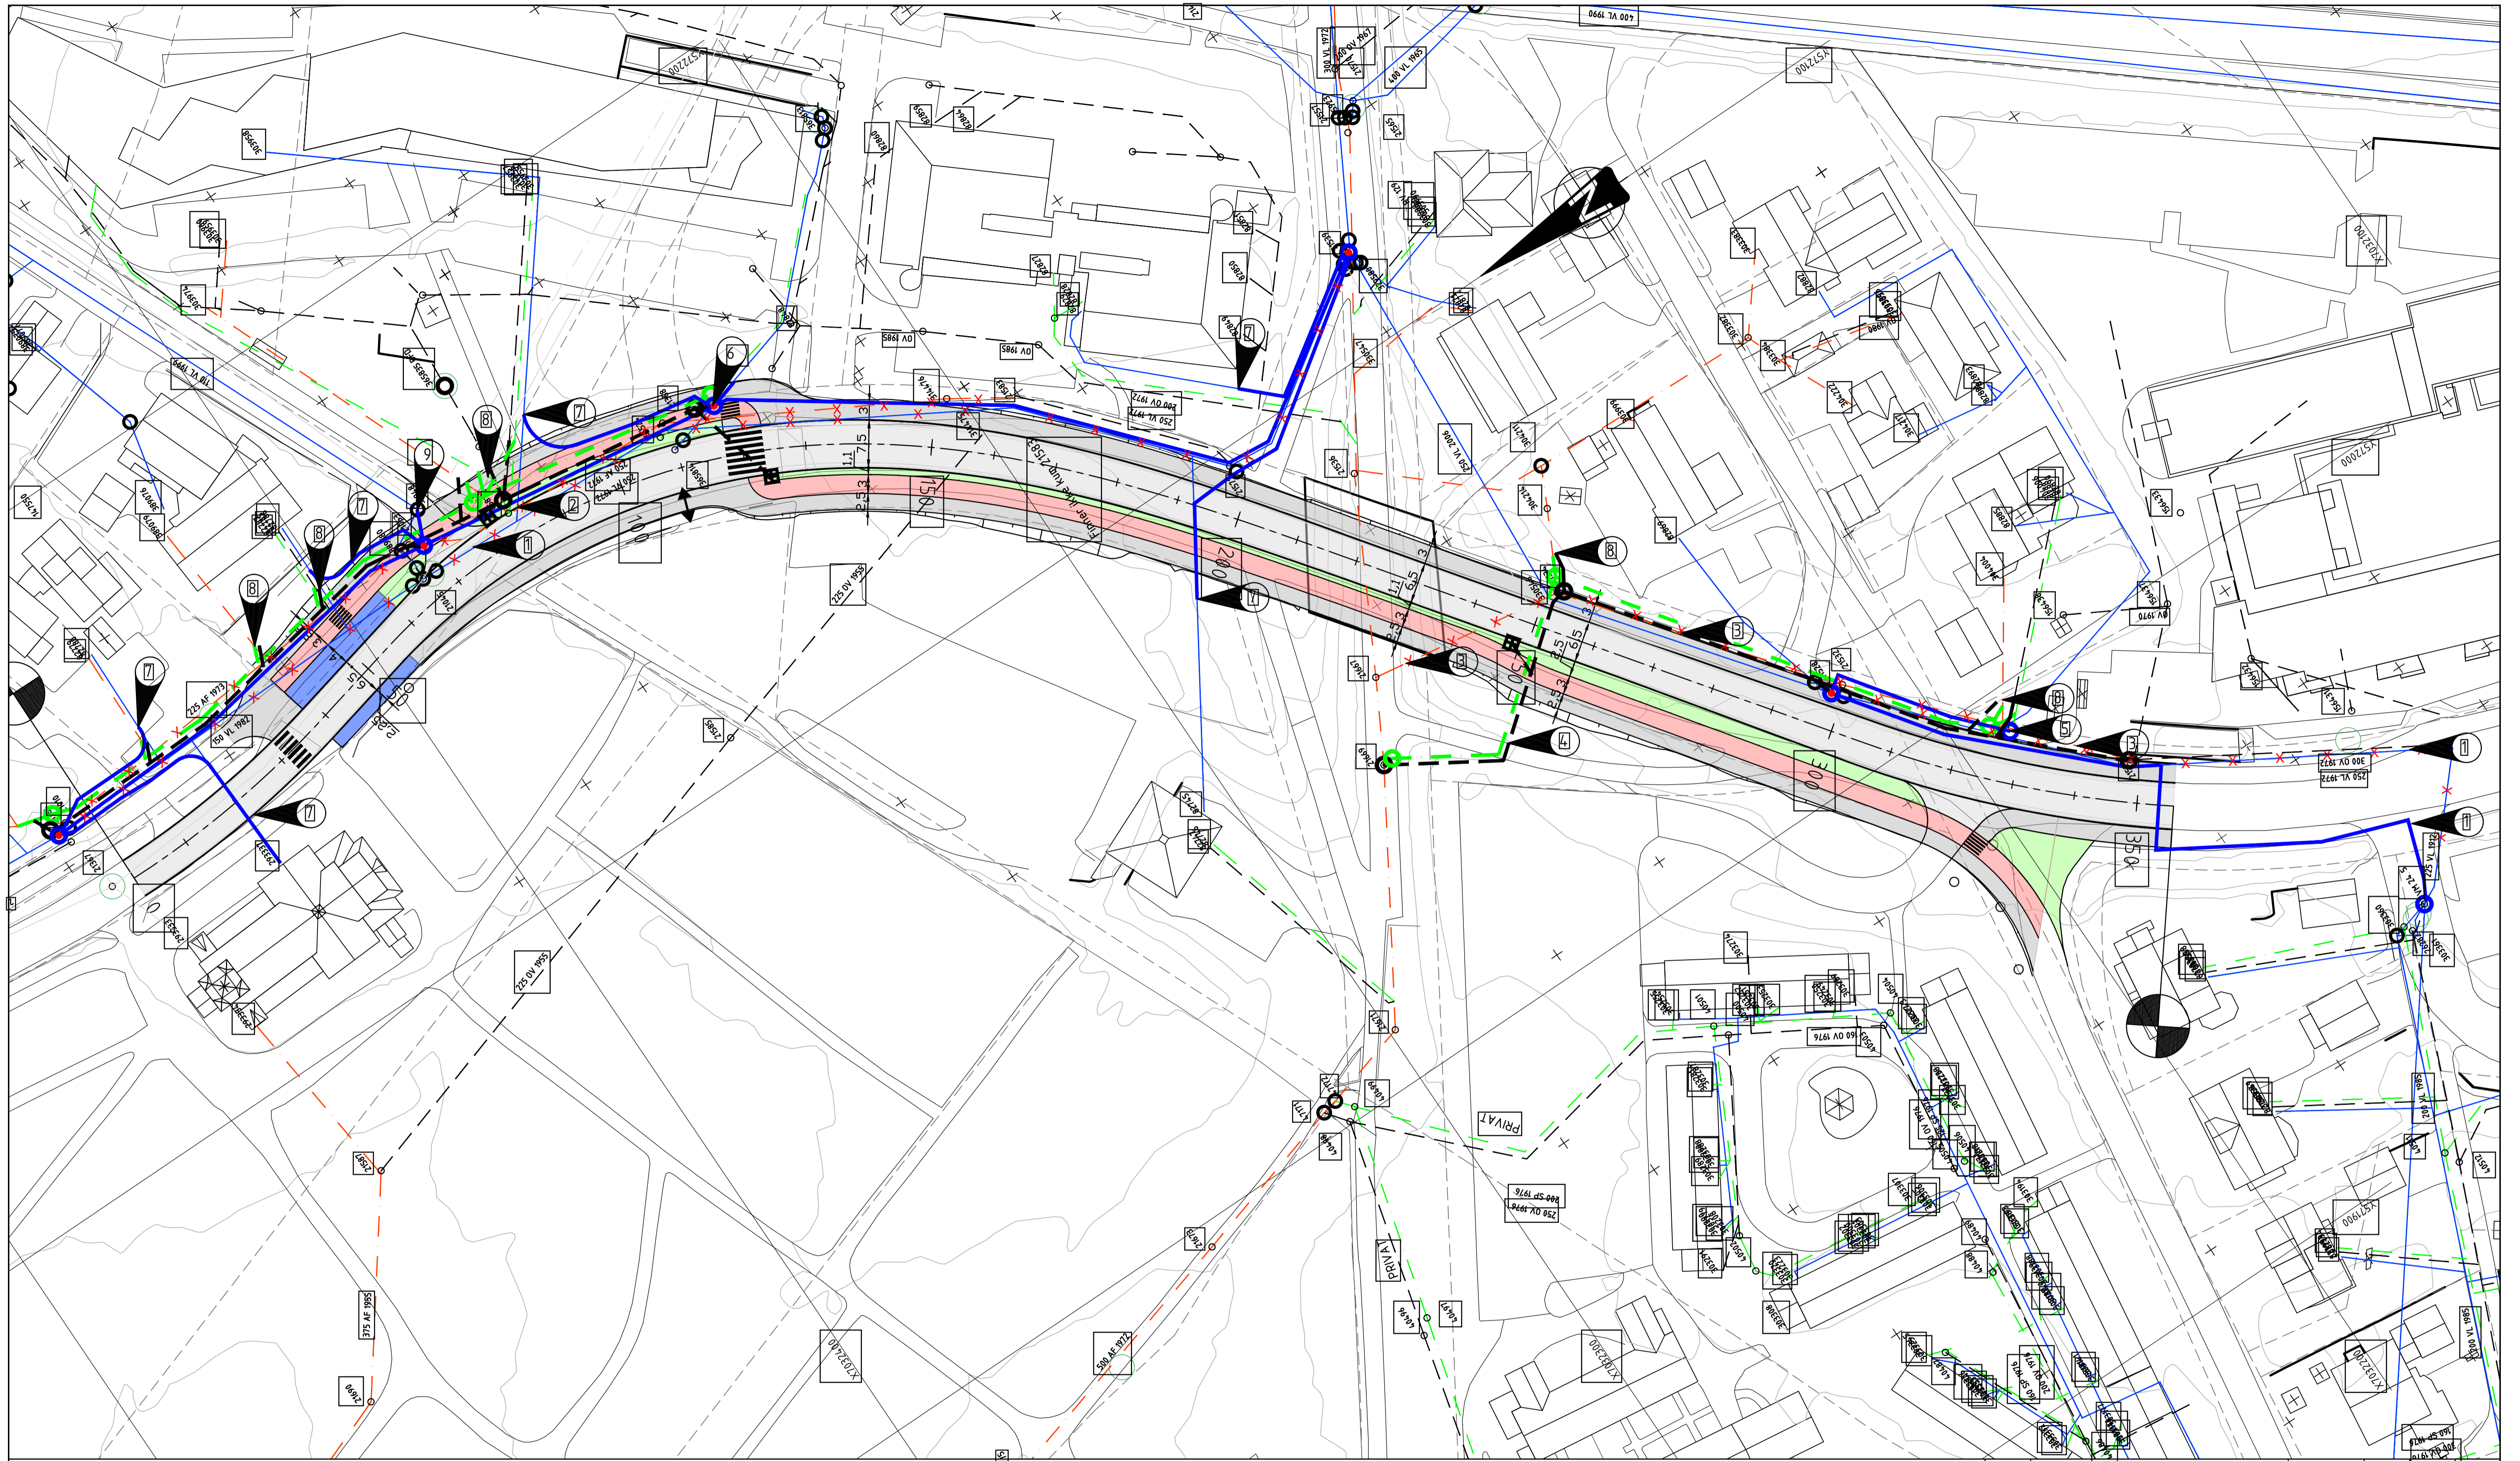

Merknader

- 1 Eksist. VL250 nedlegges.Ny VL 250 STJ.
- 2 Eks. AF 250 nedlegges, separeres.
- 3 Eksist AF 300 nedlegges, separeres
- 4 Ny trase for spillvann og overvann til AF500 i gangvei under Brørsetvegen. Trase flyttet for å unngå kontakt med eks. konstruksjon
- 5 Ny vannledning og vannkum for stikkledninger
- 6 Ny vannkum for Sprinkleranlegg
- 7 Utskifting av eks. priv. stikkledninger til rør i rør fra kum.
- 8 Ny private stikkledninger for spillvann og overvann.
- 9 Nyvannkum, tilkobling til kommunal vannledning Ø110

Tegnforklaring

TEGNFORKLARING

LEDNINGER:	Eksisterende	Planlagt	Rives/saneres
Vann			
Felles			
Spillvann			
Overvann			
Drensvann			
Eks. VL nedlagt			
Eks. AF nedlagt			
Eiendomsgrense			

Hatch veg

	Kjøreveg
	Fortau
	Sykkelveg
	Skjæring
	Fylling/grøntrabaff
	Holdplass

TEKNISK PLAN	
Ramboll Norge AS Kobbes gate 2 - 7493 TRONDHEIM - Tel 73 84 10 00	
TRONDHEIM KOMMUNE	
SYKKELVEG MED FORTAU, BRØSETVEGEN	
Rev. / Ret. / Dato / Tegnet / Kontrollert / Godkjent	DATO: 30.01.2023
Kompleks / Bygg / Etasje / Fag / System / Type / Løpnummer	TEGN: JMT
Projektfase / Revisjon / Status	KONTR: RATR
VANN H 02	Oppdragsnummer: 1350051248
	Dokumentnavn: MBN
	Filnavn: H01_H02...dwg
	Skala: 1:500 (A1)



Tegnforklaring

- Eiendomsgrense
- Friskt
- Nytt rekkverk
- Eksisterende tre, fjernes
- Eksisterende tre, beholdes

Hatch veg

- Kjøreveg
- Fortau
- Sykkelveg
- Skjæring
- Fylling/grøntrabatt
- Holdeplass

Vegetasjon

- Grasareal
- Nytt tre

Merknader

Revisjon	Rettelse	Dato	Tegnet	Kontrollert	Godkjent

REGULERINGSPLAN



Ramboll Norge AS - Region Midt-Norge
Kobbes gate 2, 7042 TRONDHEIM - Tel 73 84 10 00 - Fax 73 84 10 60


TRONDHEIM KOMMUNE
SYKKELVEG MED FORTAU, BRØSETVEGEN

Landskapsplan

Oppdragsnummer 1350051248	DATO: 13.02.2023
Dokumentnavn KHJ	TEGN: WECH
Filnavn LAP - Brøsetvegen.dwg	KONTR: JOL
Måsstokk 1:500 (A1)	

Kompleks	Bygg	Etasje	Fag	System	Type	Løpernummer	Prosjektfase	Revisjon	Status

LARK O 01

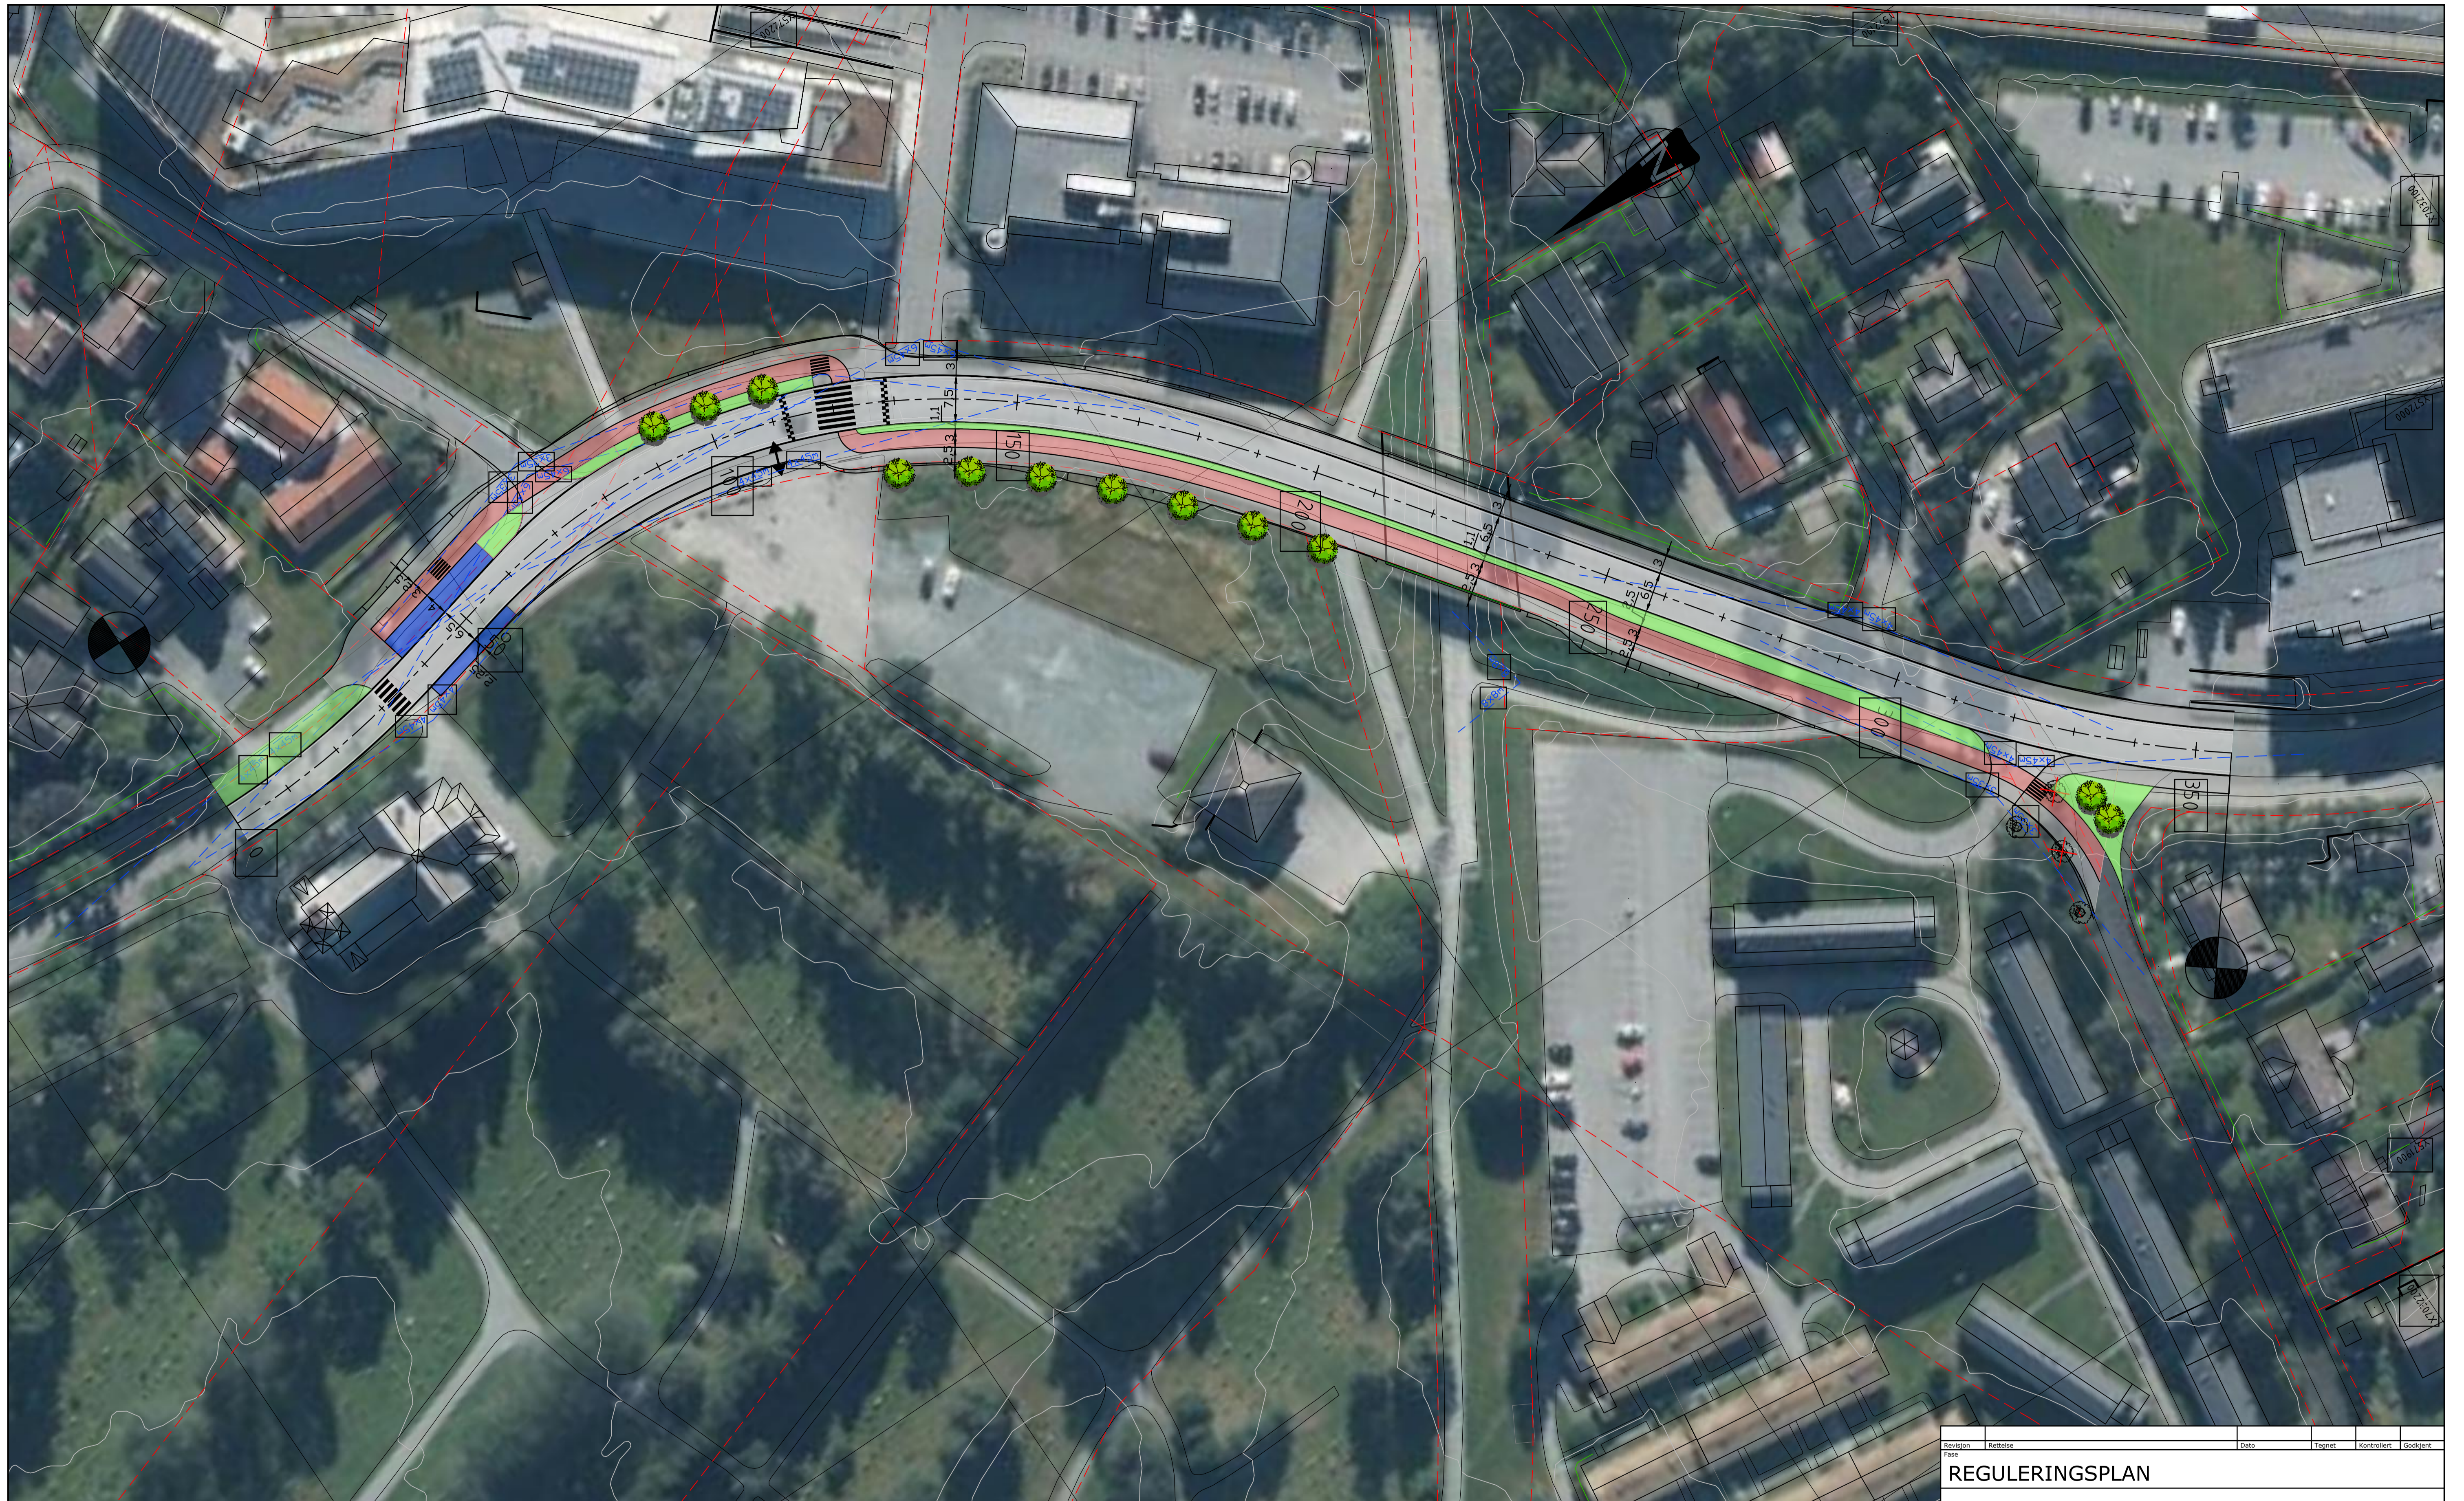

Tegnforklaring

- Eiendomsgrense
- Frisikt
- Nytt rekkverk
- Eksisterende tre, fjernes
- Eksisterende tre, beholdes

Hatch veg

- Kjøreveg
- Fortau
- Sykkelveg
- Skjæring
- Fylling/grøntrabatt
- Holdeplass

Vegetasjon

- Grasareal
- Nytt løvtre

Merknader

Revisjon	Rettelse	Dato	Tegnet	Kontrollert	Godkjent

REGULERINGSPLAN




Ramboll Norge AS - Region Midt-Norge
Kobbes gate 2, 7042 TRONDHEIM - Tel 73 84 10 00 - Fax 73 84 10 60

TRONDHEIM KOMMUNE	DATE: 13.02.2023
SYKKELVEG MED FORTAU, BRØSETVEGEN	TEGN: WECH
Landskapsplan	KONTR: JOL
	Oppdragsnummer: 1350051248
	Dokumentnavn: KHKJ
	Filnavn: LAP - Brøsetvegen.dwg
	Målestokk: 1:500 (A1)

Kompleks	Bygg	Etasje	Fag	System	Type	Løpernummer	Prosjektfase	Revisjon	Status

LARK O 02

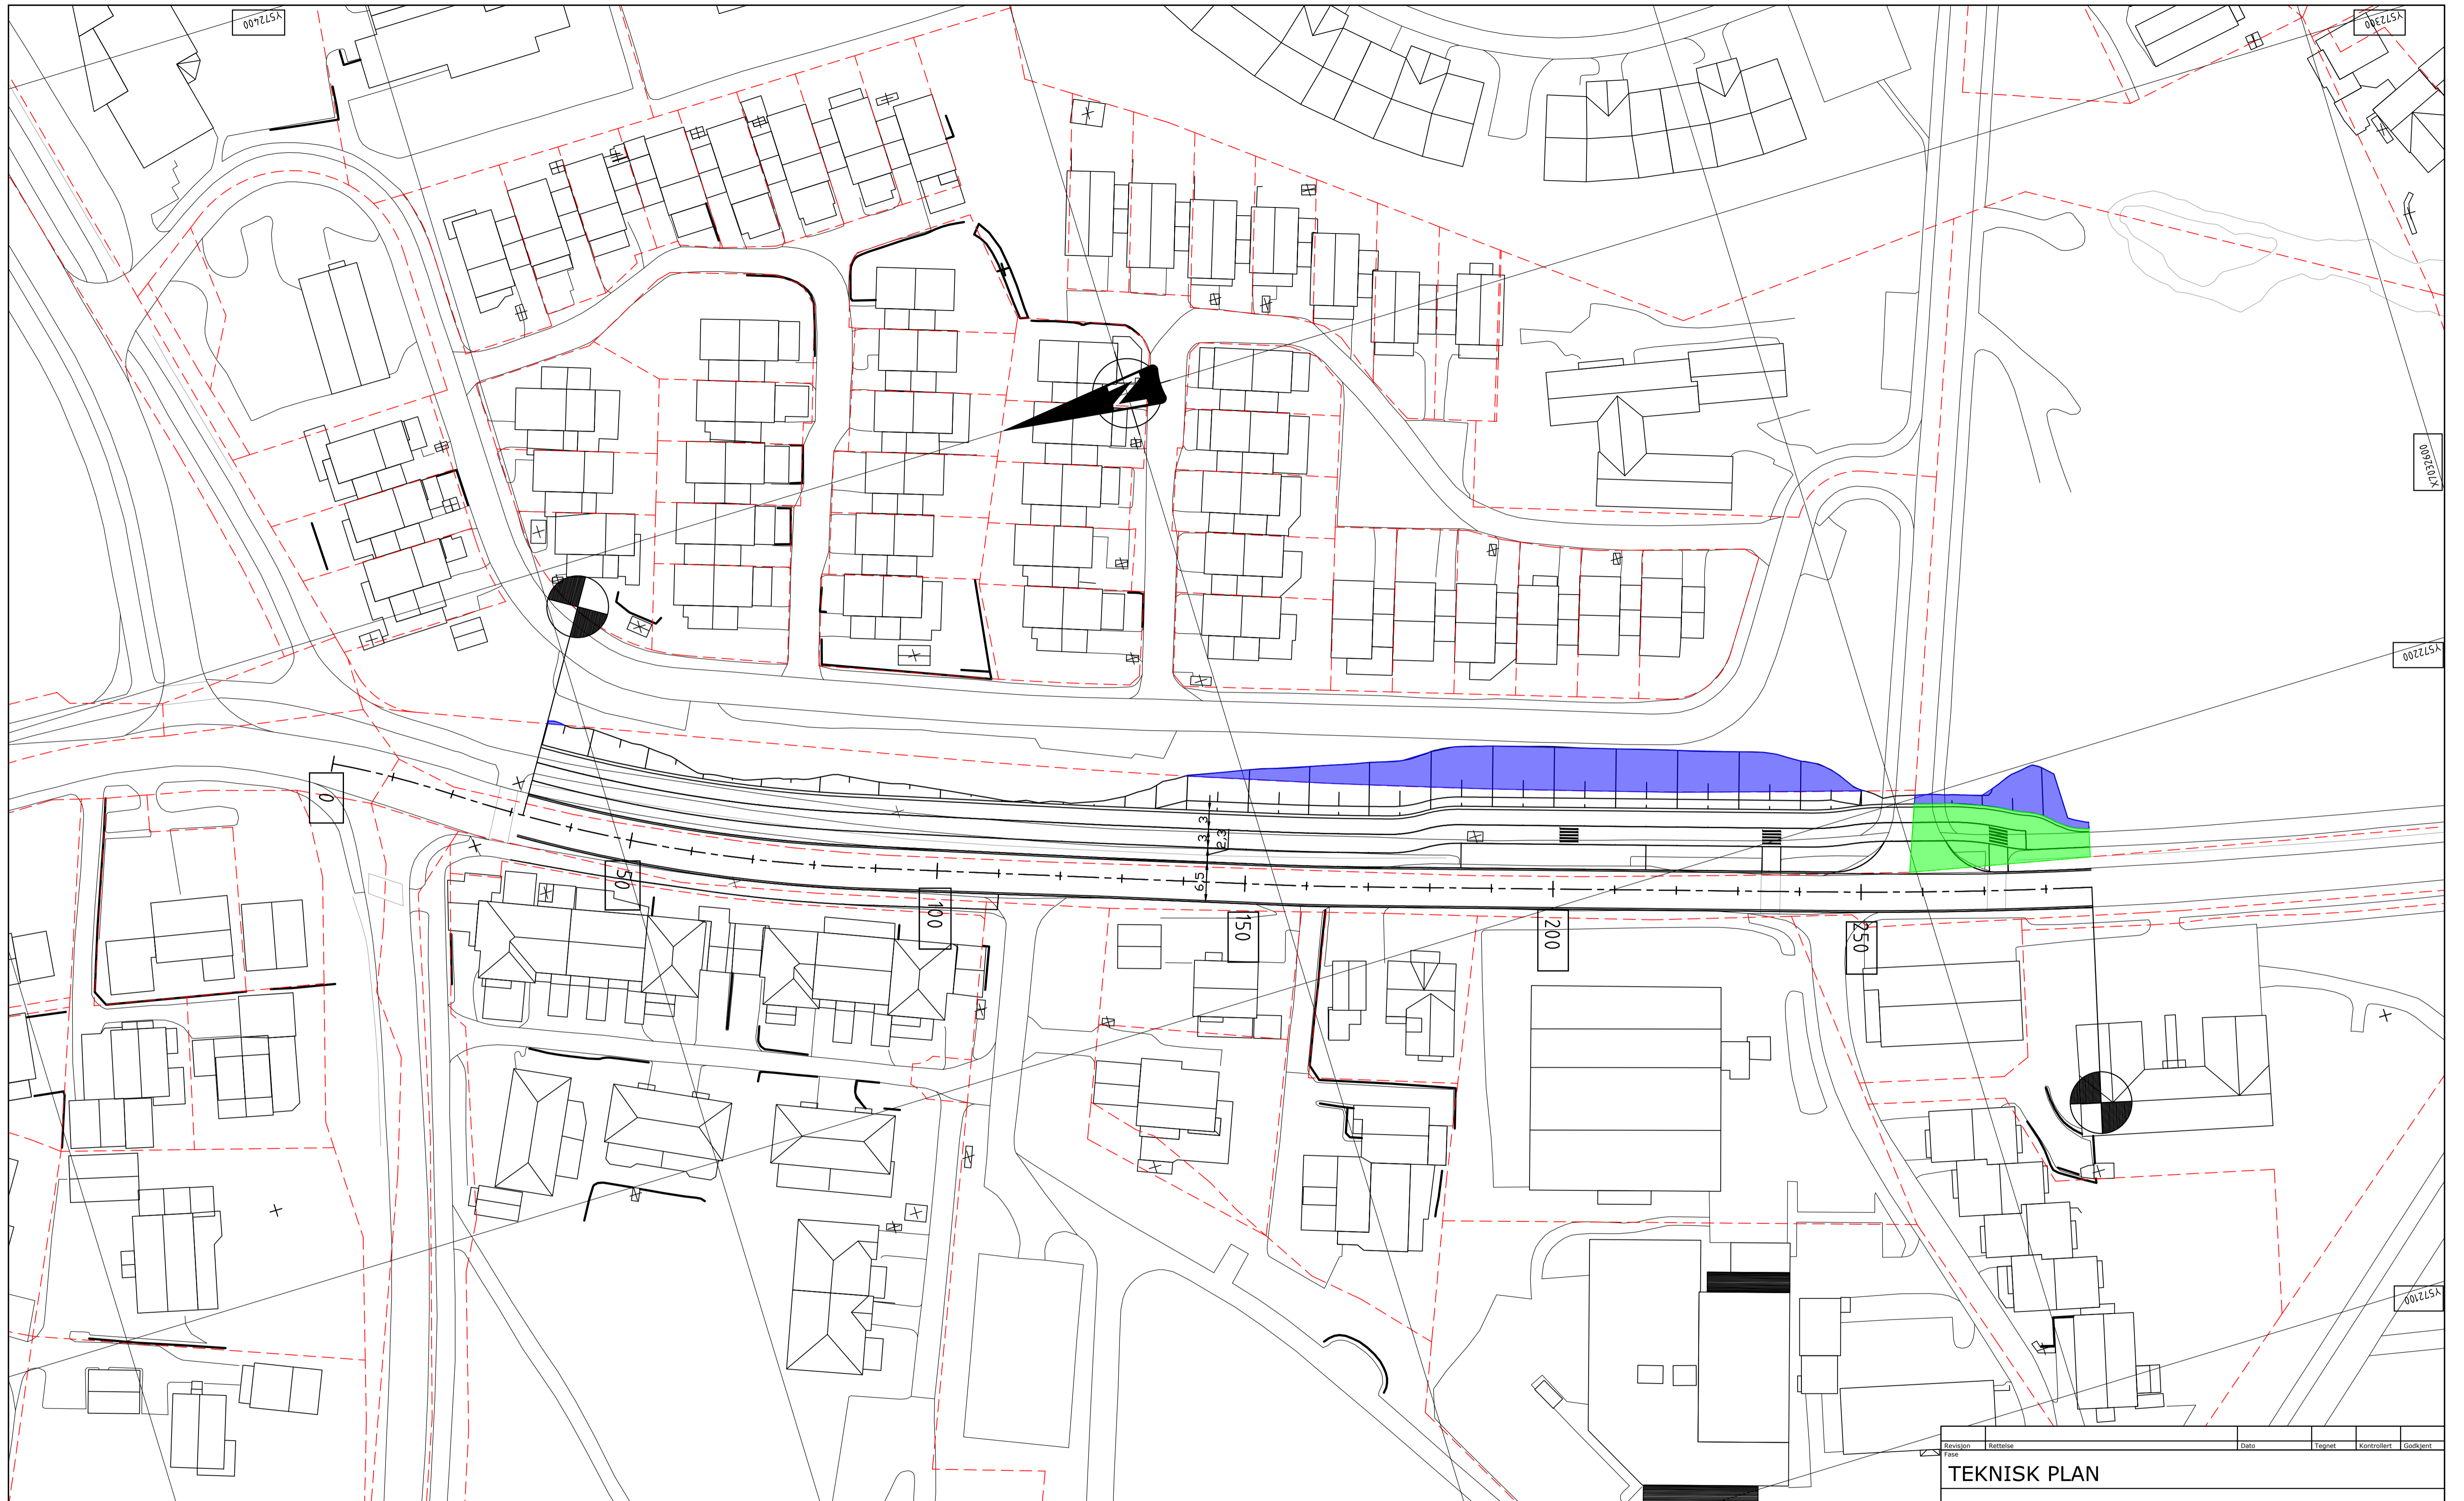


Tegnforklaring

- Permanent ervervsareal (248 m2)
- Midlertidig beslaglagt areal (630 m2)

Merknaden

Revisjon	Rettelse	Dato	Tegnet	Kontrollert	Godkjent
TEKNISK PLAN					
RAMBOLL					
Ramboll Norge AS Kobbes gate 2 - 7493 TRONDHEIM - Tel 73 84 10 00					
TRONDHEIM KOMMUNE				DATO: 19.04.2023	
SYKKELVEG MED FORTAU, BRØSETVEGEN				TEGN: PND	
				KONTR: RATR	
				Oppdragsnummer 1350051248	
				Dokumentnavn MBN	
				Filnavn LAY_W.dwg	
				Målestokk 1:500 (A1)	
Kompleks	Bygg	Etasje	Fag	System	Type
SAMF				W 01	

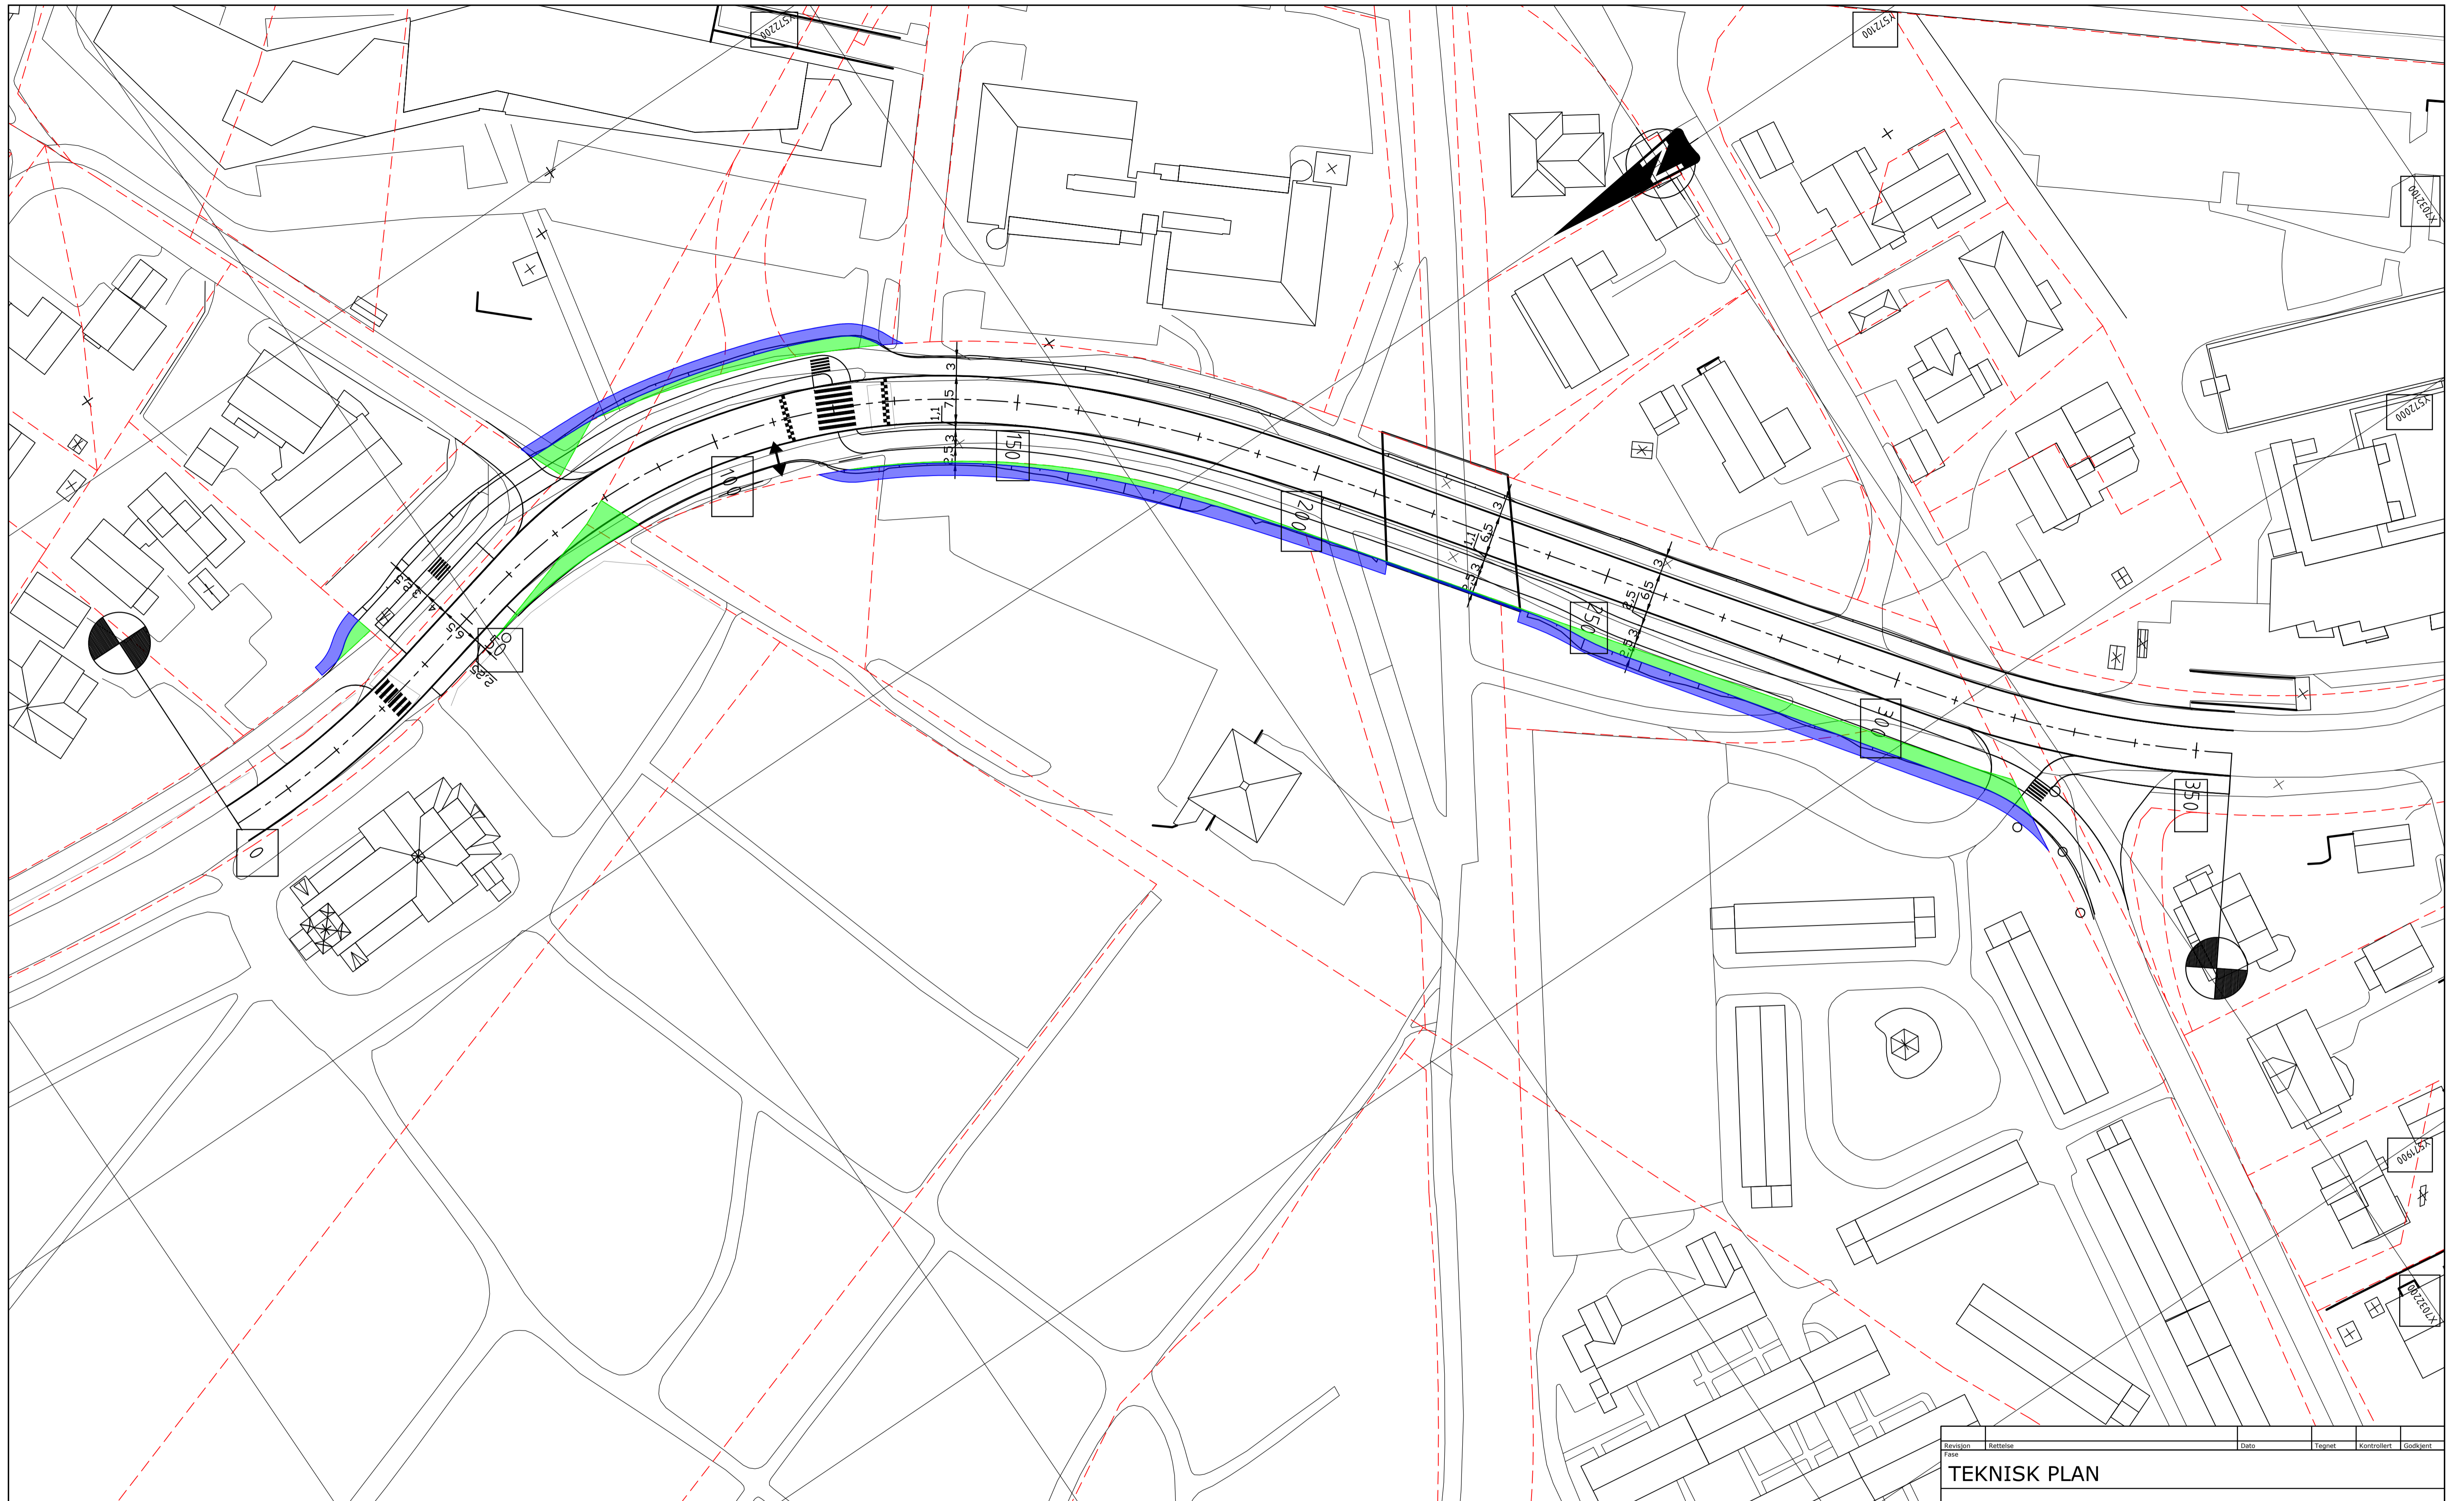

Tegnforklaring

- Permanent ervervsareal (387 m²)
- Midlertidig beslaglagt areal (521 m²)

<small>Revisjon</small>	<small>Rettselse</small>	<small>Dato</small>	<small>Tegnet</small>	<small>Kontrollert</small>	<small>Godkjent</small>
TEKNISK PLAN					
RAMBOLL					
<small>Ramboll Norge AS Kobbes gate 2 - 7493 TRONDHEIM - Tel 73 84 10 00</small>					
TRONDHEIM KOMMUNE				DATO: 19.04.2023	
SYKKELVEG MED FORTAU, BRØSETVEGEN				TEGN: PND	
ERVERVSKART				KONTR: RATR	
				Oppdragsnummer 1350051248	
				Dokumentnavn MBN	
				Filnavn LAY_W.dwg	
				Målestokk 1:500 (A1)	
<small>Kompleks</small>	<small>Bygg</small>	<small>Etasje</small>	<small>Fag</small>	<small>System</small>	<small>Type</small>
					SAMF W 02
<small>Løpernummer</small>	<small>Prosjektfase</small>	<small>Revisjon</small>	<small>Status</small>		