

Revisjon	Rev. no.	Dato	Tegnet	Kontrollert	Godkjent

TEKNISK PLAN



Ramboll Norge AS
Kobbes gate 2 - 7493 TRONDHEIM - Tel 73 84 10 00

TRONDHEIM KOMMUNE	DATO: 10.01.2022
BROMSTADRUTA SYKKELVEG MED FORTAU	TEGN: JMT
VA Plantegning	KONTR: NIBON
REGULERINGSPLAN FERNANDA NISSENS VEI	Dokumentnummer 1350046458
Kong Øysteins veg og Bromstadekra	Dokumentversjon MBN
Bromstadvegen nordre del	Fileravn LAY_GH20211112.dwg
	Målestokk 1:500 (A1)

Tegnforklaring

	Eiendomsgrense
	Erisikt
	Rekkverk
	Støyskjerem
	Mur
	Eksisterende tre, fjernes
	Eksisterende tre, beholdes

Hatch veg

	Kjøreveg		Arctostaphylos uva-ursi
	Fortau		Hedra helix
	Sykkelveg		Lonicera nitida
	Skjæring		gress
	Fylling		


TEGNFORKLARING

LEDNINGER:	Eksisterende	Planlagt	Rives/saneres
Vann			
Felles			
Spillvann			
Overvann			
Drensvann			

Kum: Stuk m/u sf

- Merknader**
- Ny OV ledning for overvann fra Ferdinan Nissens gate
 - Ny overvannsledning fra 360870, langs eks. AF500, langs Bromstadekra
 - Separering av Bromstadekra , ny VL200 i Nina Griegs vei/ Bromstadekra
 - Separering av Bromstadekra 2 og 4
 - Prøve å kutte ut AF450 på bensinstasjonstomt
 - Private stikk fra Bromstadveien 23 og 25
 - Utskifting av VL fra 1977+ OV ledning i Bromstadvegen

Kompleks	Bygg	Etasje	Fag	System	Type	Løpenummer
VANN GH 02						

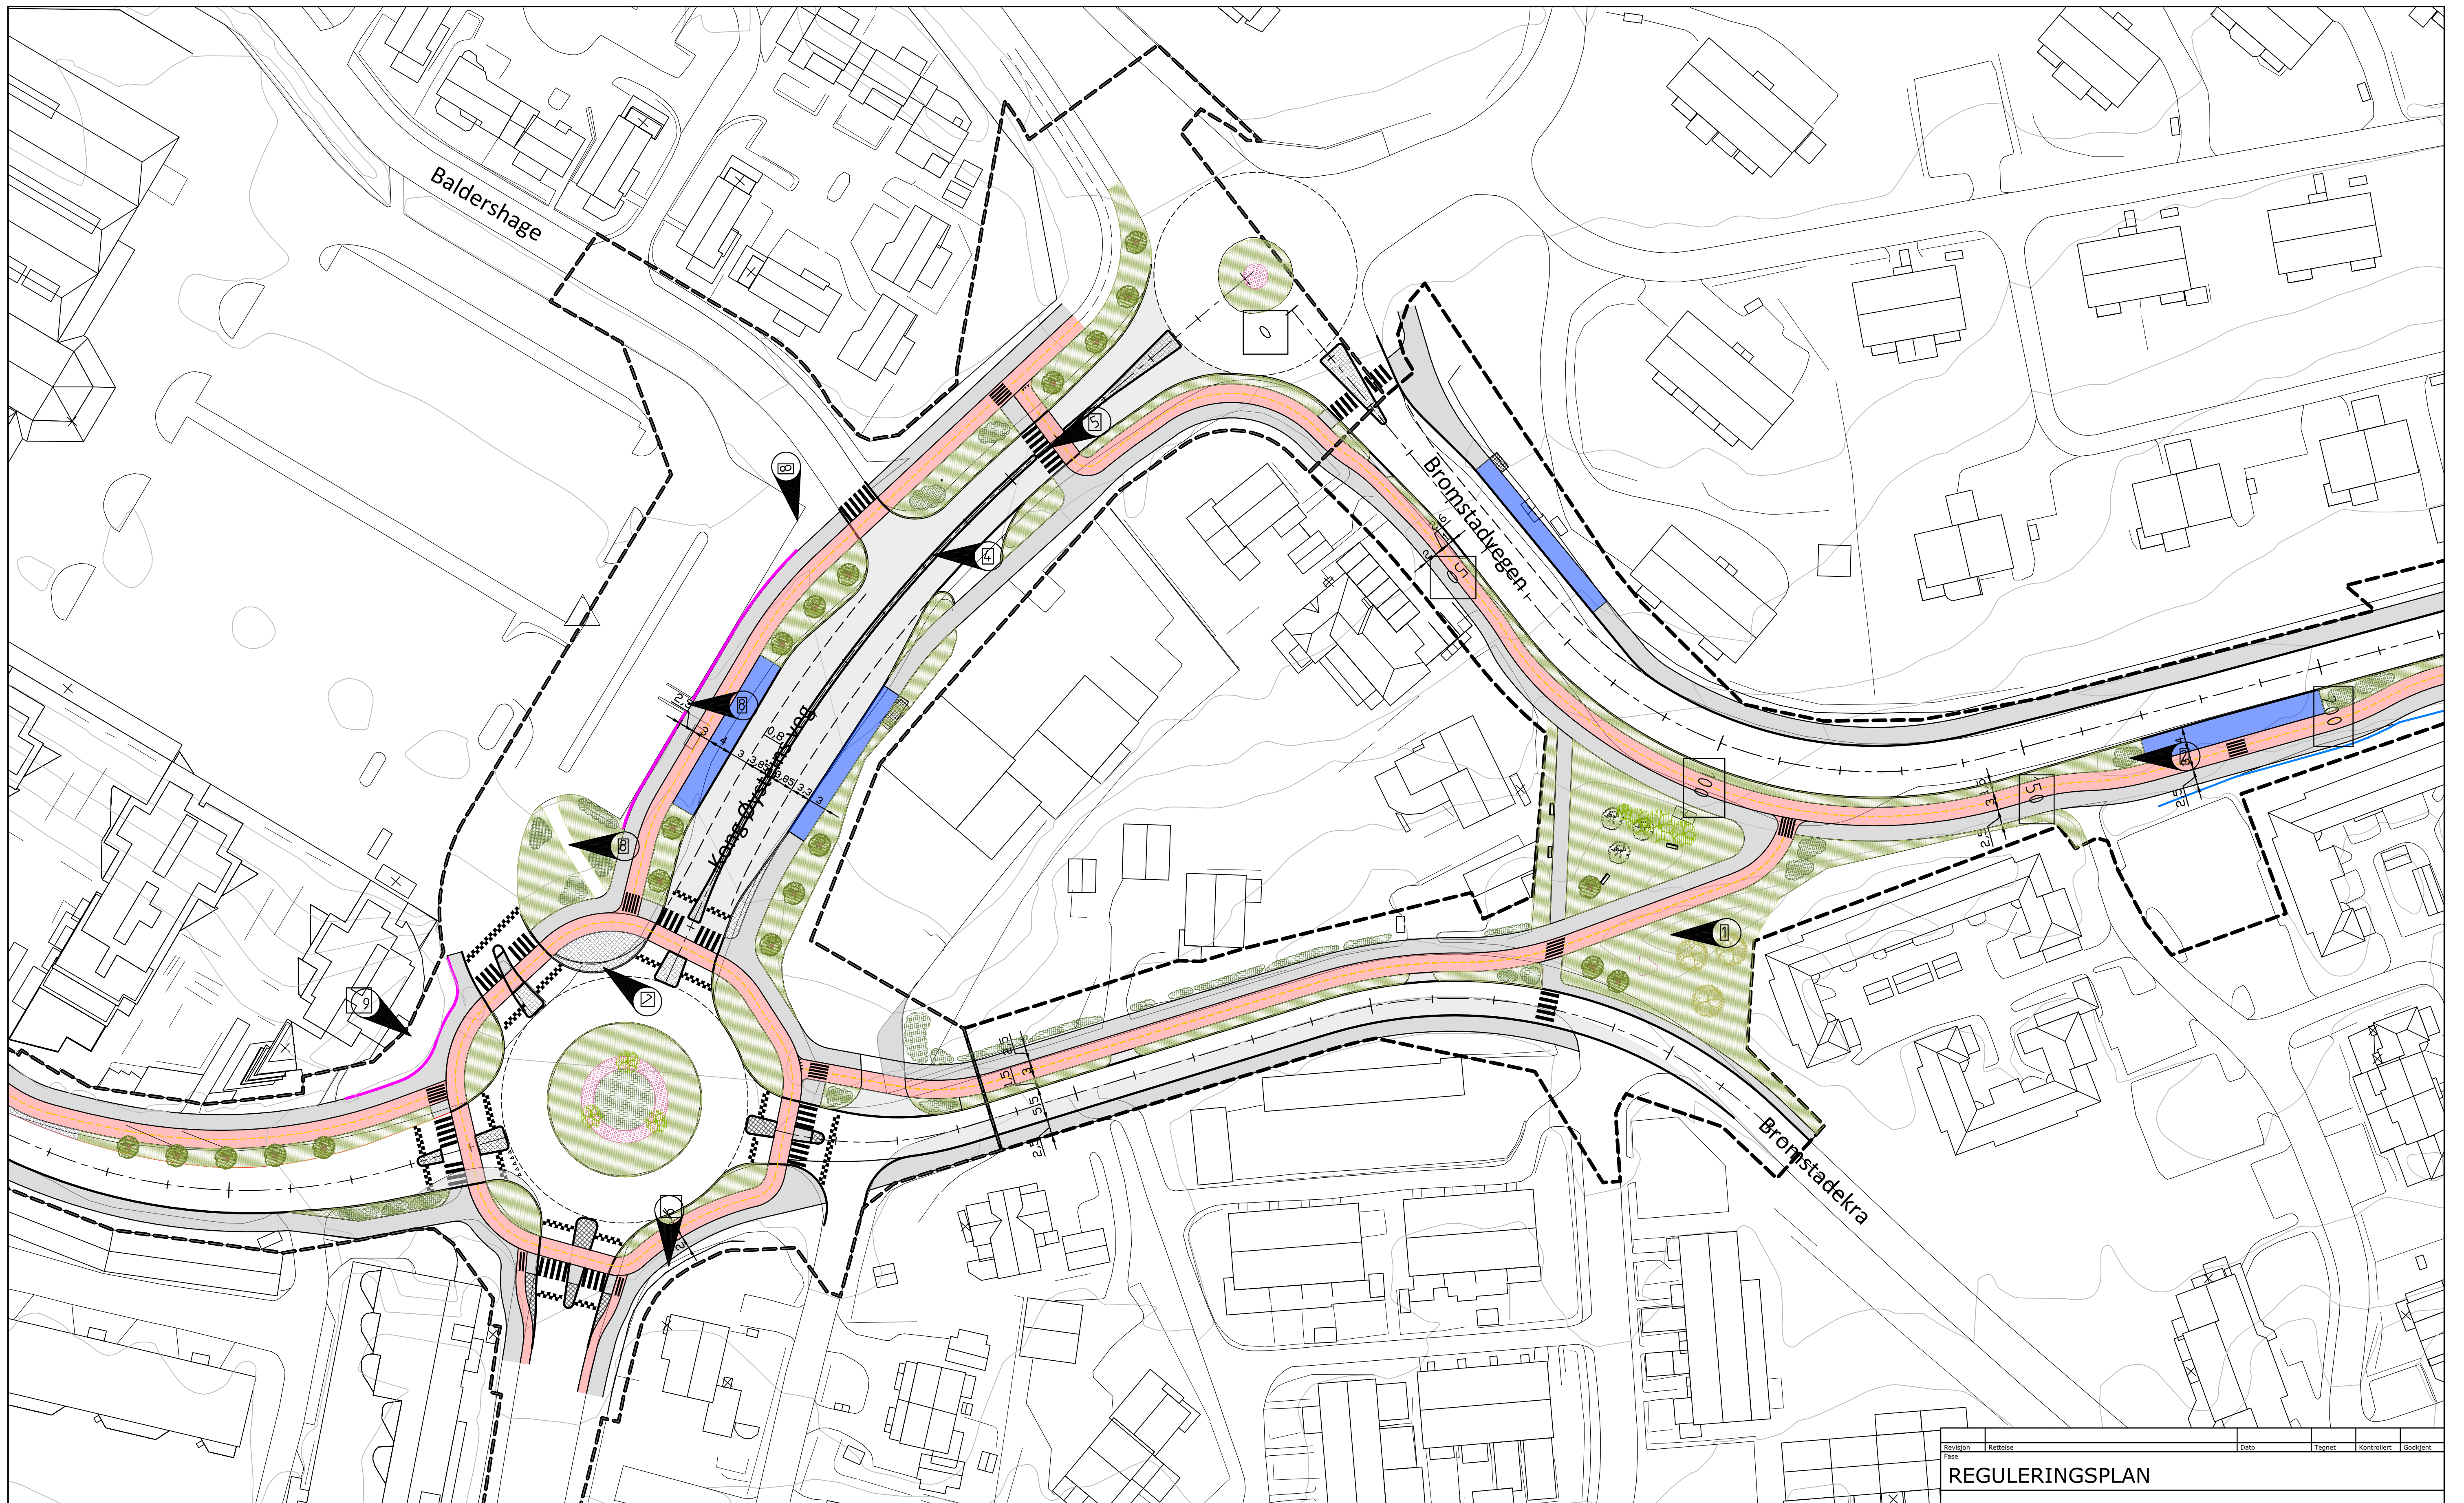

Tegnforklaring

- Hvitkløver
- Stauder
- Gatestein
- Grussti
- Buskfelt
- Nytt løvtre med stauder rundt stammen
- Eksisterende løvtre
- Nytt, stort løvtre
- Eks. løvtre felles
- Benk

- Avrensing: Fernanda Nissens veg og del av Kong Øysteins veg
- Eiendomsgrense
- Frisikt
- Nytt rekkverk
- Ny støyskjerm
- Ny støttemur
- Nedgravde containere

- Hatch veg**
- Kjøreveg
 - Fortau
 - Sykkelveg
 - Skjæring
 - Fylling
 - Holdeplass

- 1 Eksist. støyvoll beholdes
- 2 Eksist. HS-mast (mangler nøyaktig plassering). Grøntrabatt må muligens utvides forbi masta for å unngå flytting.
- 4 Midtrabatt fjernes og Baldershage stenges. Ny adkomst via rundkjøring
- 5 Eksist. lyssignal opprettholdes
- 6 Prosjektert støyskjerm under bygging
- 7 Overkjørbart beleg i innkjøringsarm til Plantasjen
- 8 Snarveier opprettholdes/oppraderes
- 9 Eksisterende steinskråning m/trær bevares/gjenoppbygges

<small>Revisjon</small>	<small>Rettselse</small>	<small>Dato</small>	<small>Tegnet</small>	<small>Kontrollert</small>	<small>Godkjent</small>
REGULERINGSPLAN					
RAMBOLL					
<small>Ramboll Norge AS Kobbes gate 2 - 7493 TRONDHEIM - Tel 73 84 10 00</small>					
TRONDHEIM KOMMUNE				DATO: 10.01.2022	
BROMSTADRUTA SYKKELVEG MED FORTAU				TEGN: SJJY	
Plantegning				KONTR: MAEE	
Kong Øysteins veg og Bronstadekra				Oppdragsnummer: 1350039983	
				Dokumentnavn: MBN	
				Filnavn: LAY-O.dwg	
				Målestokk: 1:500 (A1)	
<small>Kompleks</small>	<small>Bygg</small>	<small>Etasje</small>	<small>Fag</small>	<small>System</small>	<small>Type</small>
LARK				O	02



Persaunvegen

Fernanda Nissens veg

Tegnforklaring

- Permanent ervervsareal (2680 m²)
- Midlertidig beslaglagt areal (1205 m²)

Revisjon	Betegnelse	Dato	Tegnet	Kontrollert	Godkjent
----------	------------	------	--------	-------------	----------


TEKNISK PLAN



Ramboll Norge AS
Kobbes gate 2 - 7493 TRONDHEIM - Tel 73 84 10 00

TRONDHEIM KOMMUNE		DATO: 14.02.2022
BROMSTADRUTA SYKKELVEG MED FORTAU		TEGN: PND
Ervervskart		KONTR: RATR
Fernanda Nissens veg		Oppdragsnummer: 1350046458
		Dokumentnavn: MBN
		Filnavn: LAY_W.dwg
		Målestokk: 1:500 (A1)

Kompleks	Bygg	Etasje	Fag	System	Type	Løpenummer	Prosjektfase	Revisjon	Status
						SAMF W 01			

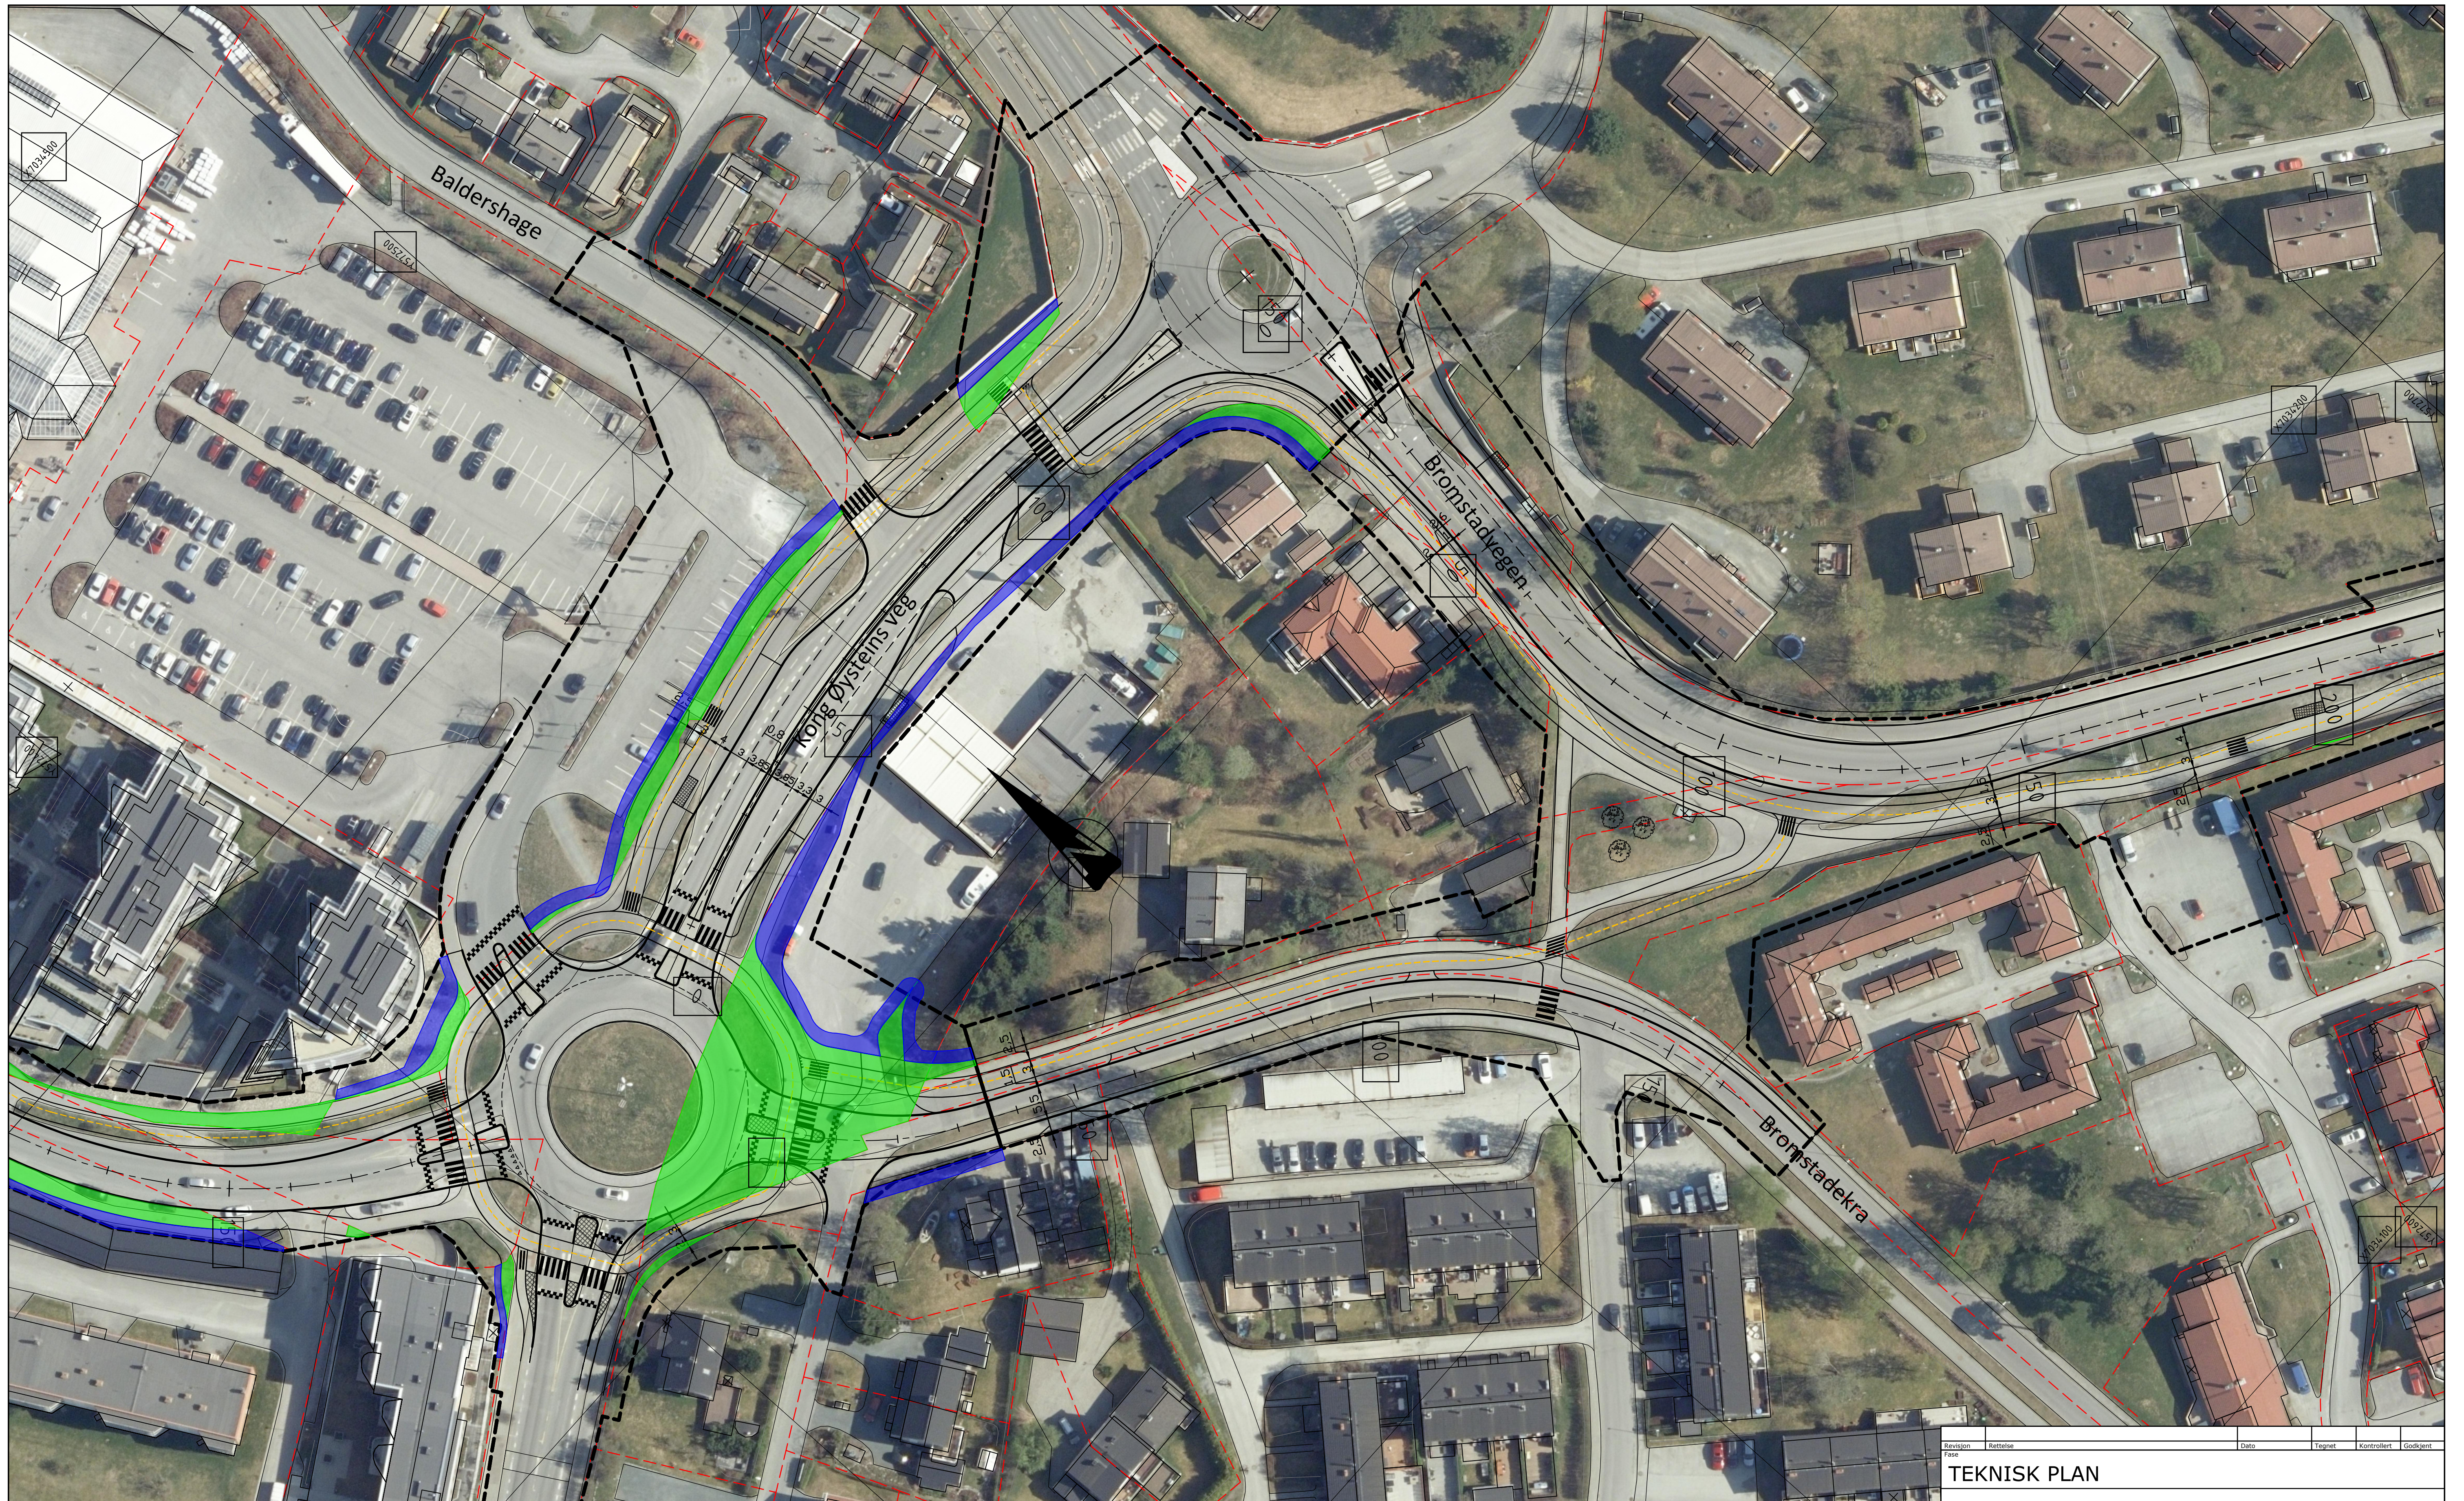

Tegnforklaring

- Permanent ervervsareal (2680 m²)
- Midlertidig beslaglagt areal (1205 m²)

Revisjon Fase	Rettelse	Dato	Tegnet	Kontrollert	Godkjent
TEKNISK PLAN					
RAMBOLL					
Ramboll Norge AS Kobbes gate 2 - 7493 TRONDHEIM - Tel 73 84 10 00					
TRONDHEIM KOMMUNE				DATO: 14.02.2022	
BROMSTADRUTA SYKKELVEG MED FORTAU				TEGN: PND	
Ervervskart				KONTR: RATR	
				Oppdragsnummer: 1350046458	
				Dokumentnavn: MBN	
				Filnavn: LAY_W.dwg	
				Målestokk: 1:500 (A1)	
Kompleks	Bygg	Etasje	Fag	System	Type
					Løpernummer
SAMF					W 02