



1 Lengdesnitt
1 : 250

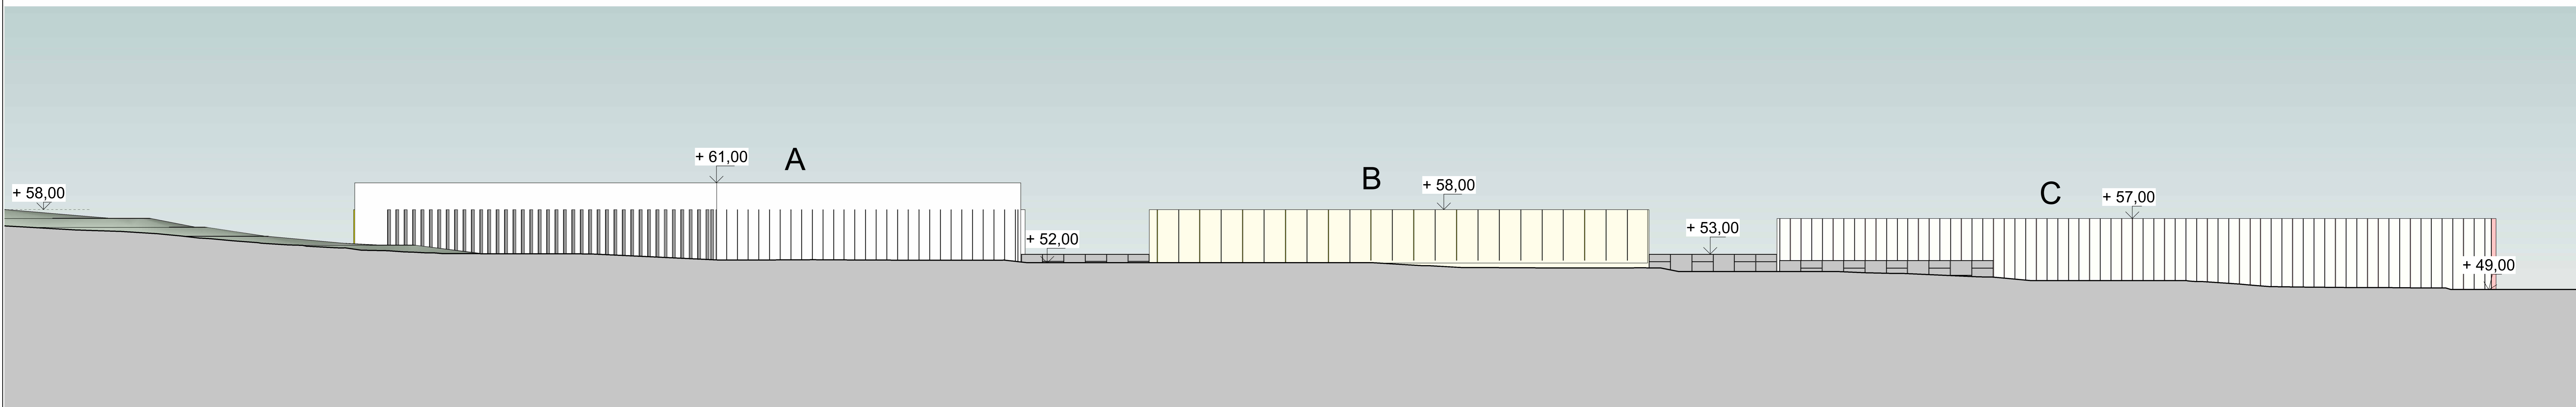


2. Fra Kochhaugvegen
1 : 250

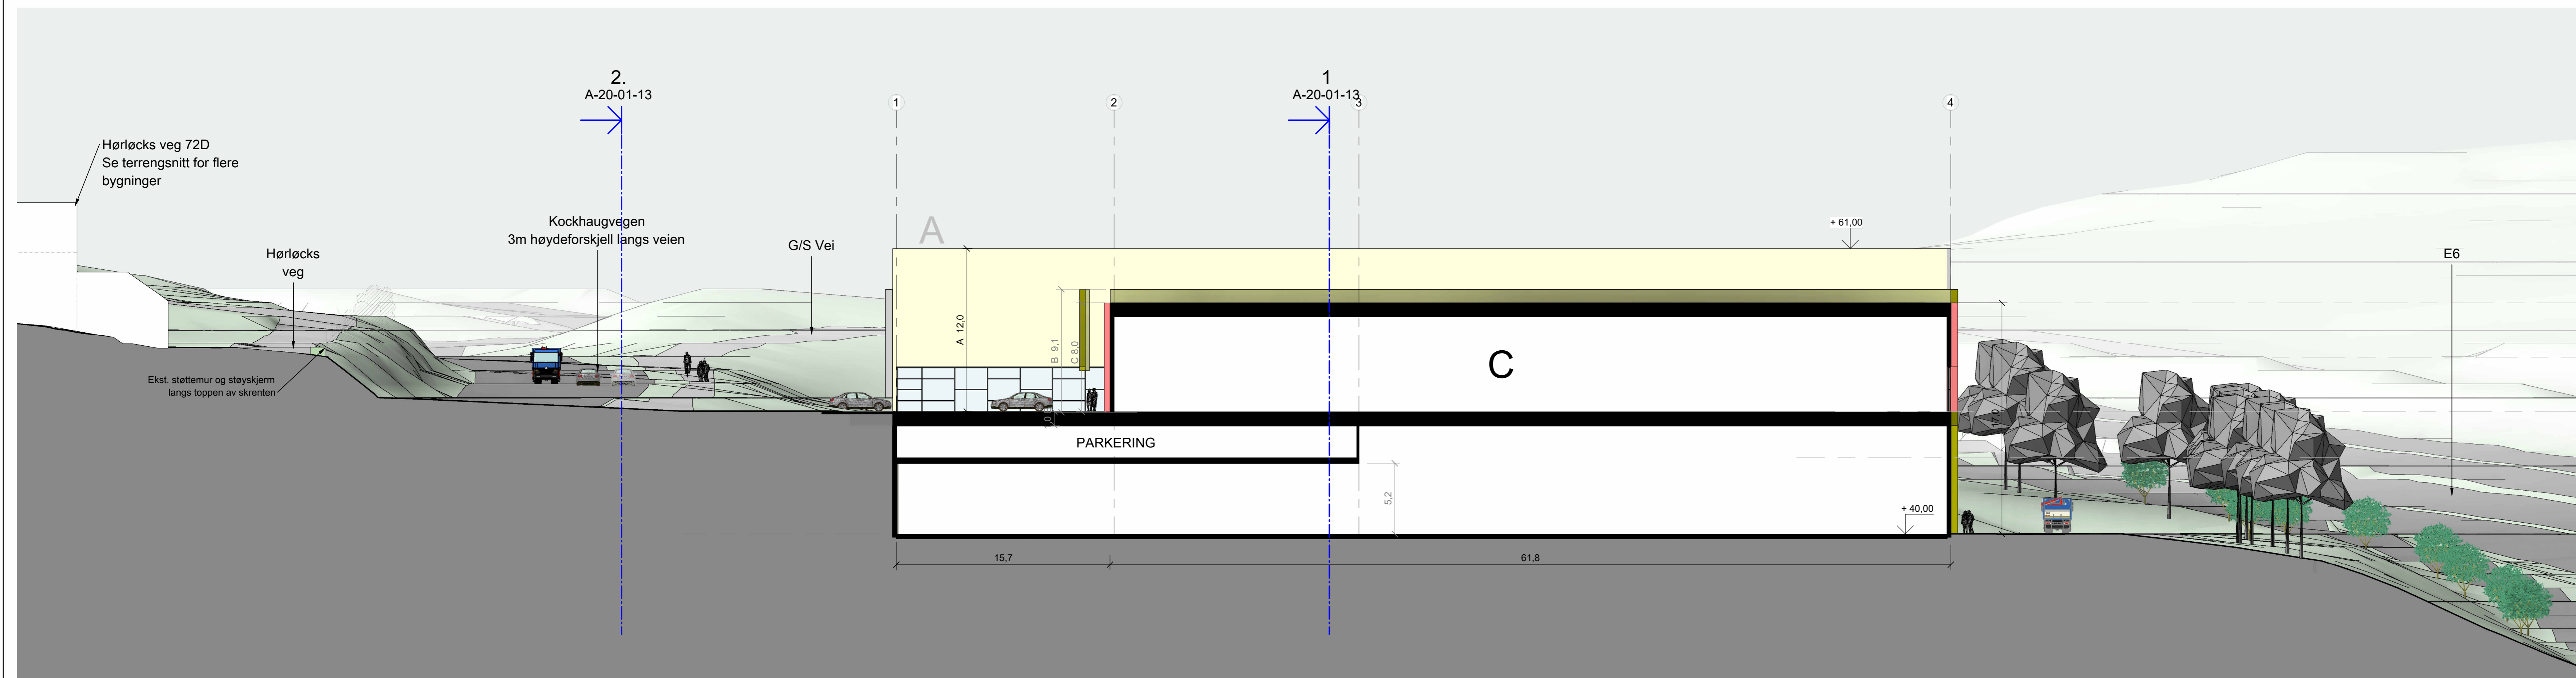

3 Tversnitt Volum C
1 : 200

- Takplan ▼ +57,000 m
- Mellom tak ▼ +53,000 m
- Plan 02 ▼ +49,000 m
- Parkering 3 ▼ +45,630 m

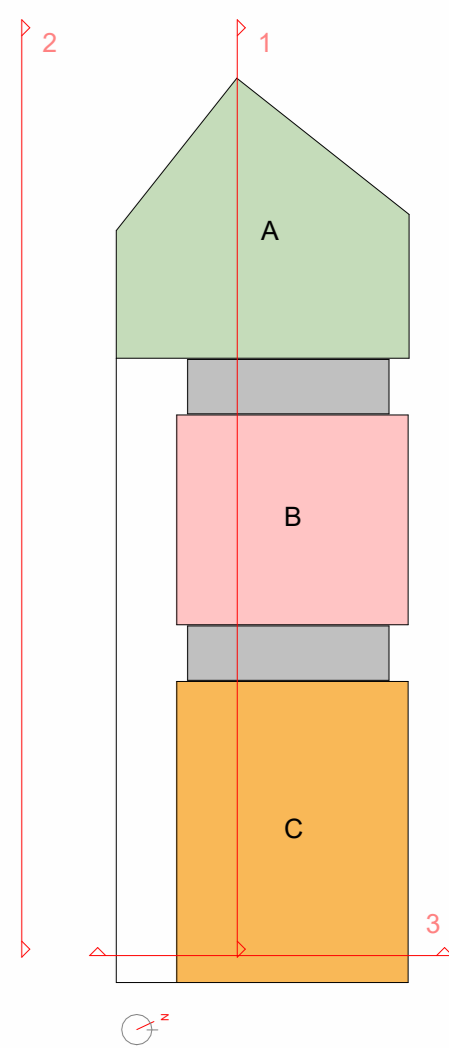

02	06.06.2023	Revidert planforslag	JenMac	W/Wol
01	25.01.2022	Til regulering	JenMac	W/Wol
			Uthendet	Fagartstol
			Uthendet	Godkjent

Dette dokumentet er utarbeidet av Norconsult AS som del av det oppdraget som fremgår nedenfor. Opphavshaver: Måla Utvikling AS. Dokumentet må bare benyttes til det formål som oppdragsvåren beskriver, og må ikke kopieres eller gjøres tilgjengelig på annen måte eller i større utstrækning enn formålet tillater.

Mala Utvikling AS **MALA** Målastråk (Gøder A0) UTVIKLING 1:200 /250

Svenskjordet
Snitt "AA", "BB" og Kochhaugvegen