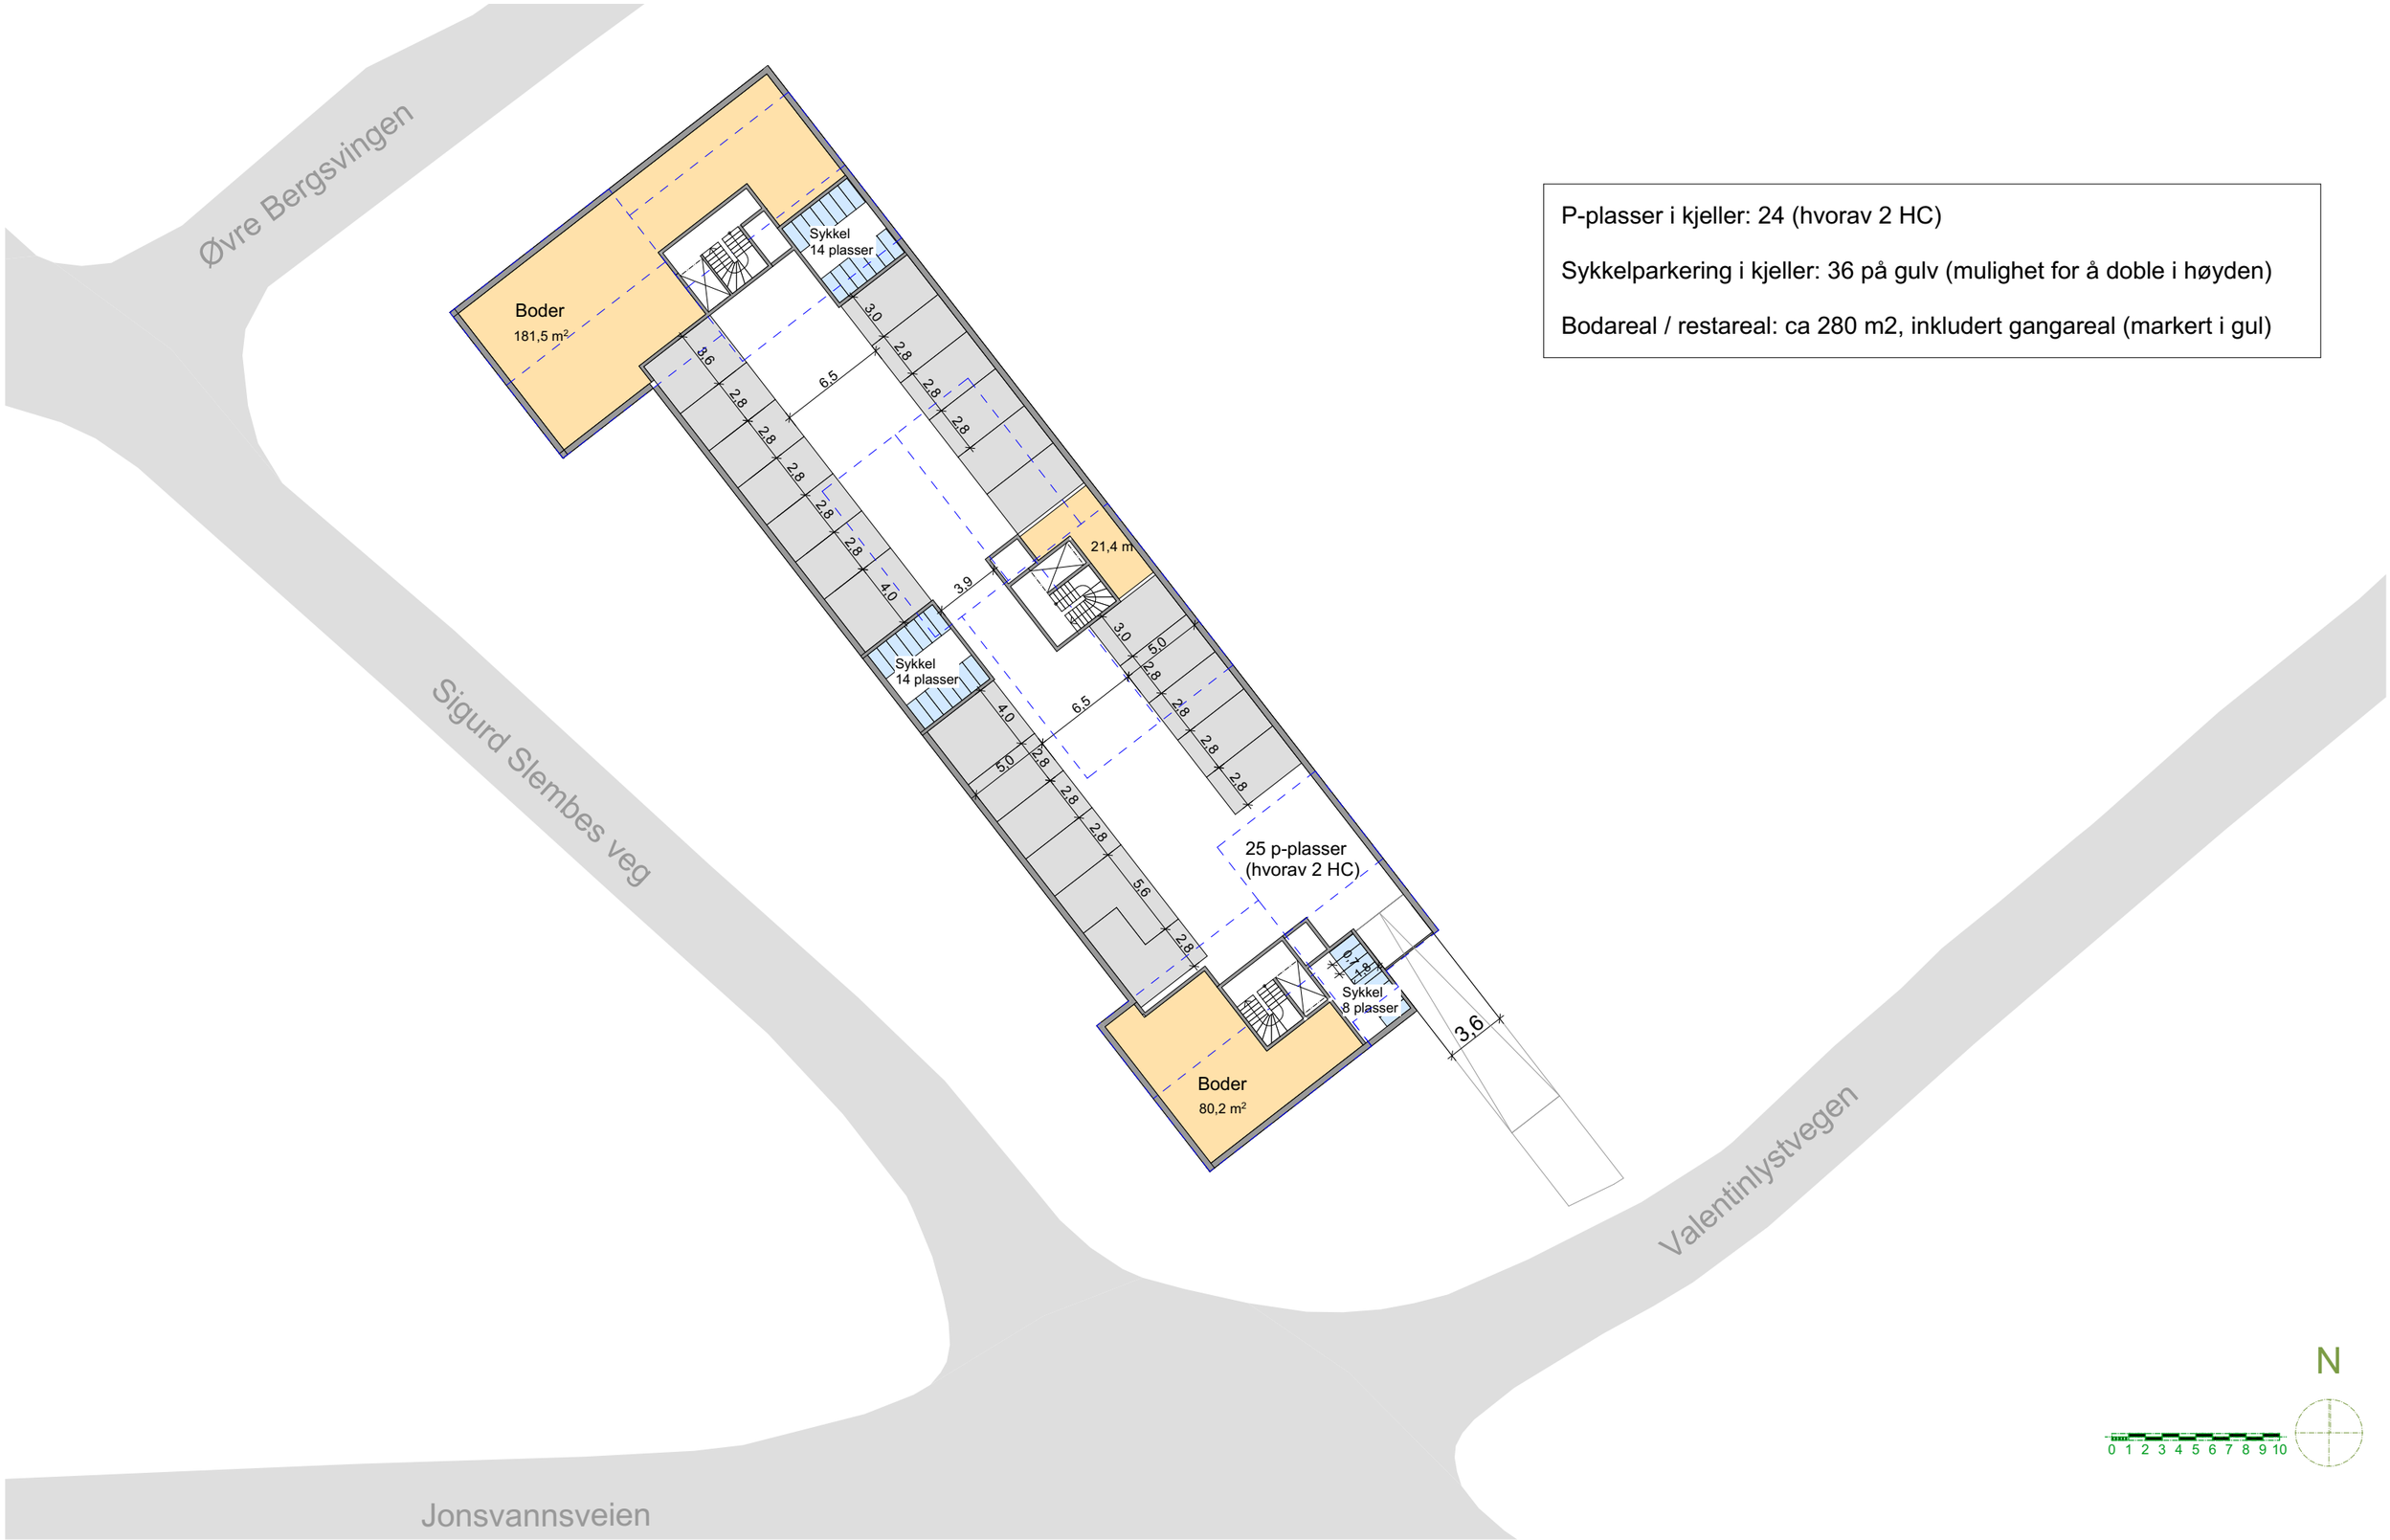

P-plasser i kjeller: 24 (hvorav 2 HC)

Sykkelparkering i kjeller: 36 på gulv (mulighet for å doble i høyden)

Bodareal / restareal: ca 280 m2, inkludert gangareal (markert i gul)

Utskrift: 06.01.2023 | Sigurd Slembes veg 14

16 Kjellerplan

PKA
Per Knudsen Arkitektkontor AS
Brattørgt. 5 - 7010 Trondheim
Tlf. 73 52 91 30 - pka@pka.no