




Oppriss Øvre Bergsvingen

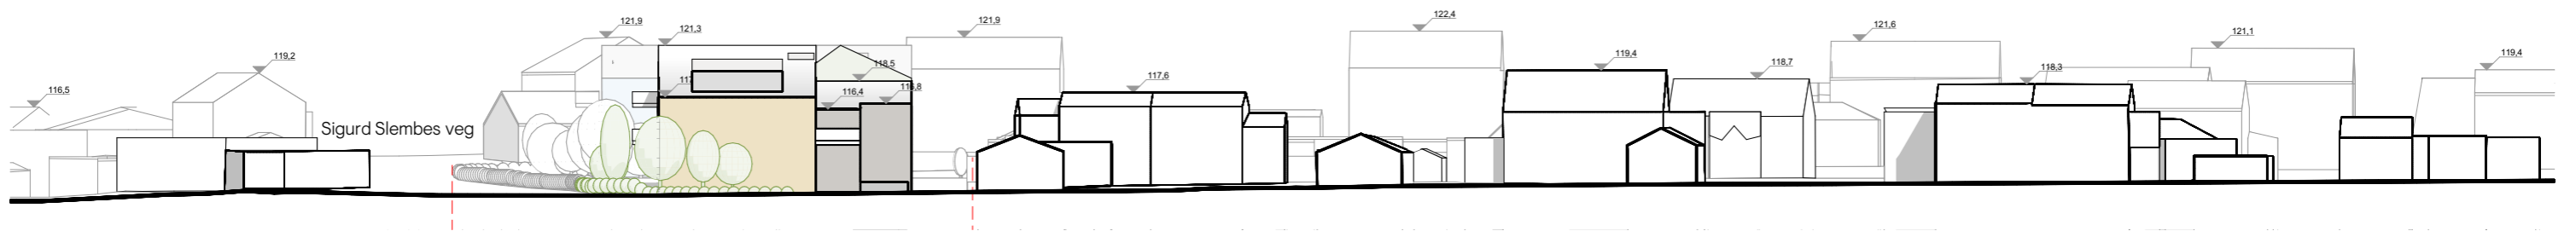


Oppriss Valentinlystvegen

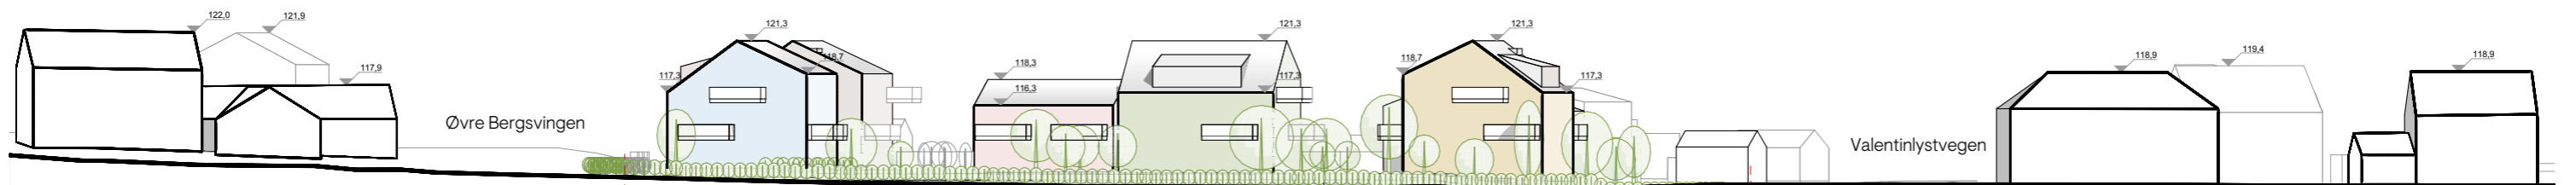

Oppriss Sigurd Slembes veg

Målestokk: 

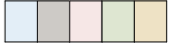Planlagt bebyggelse: 

Eiendomsgrense: 