


G-01	Til godkjenning	13.06.23	KS MGK
Rev.	Revisjon gjelder	Rev.dato	Utarb. Kontr.

Prosjekt		Gnr. / Bnr.
Stabbursmoen skole		
Overordnet VAO-plan		
Oppdragsgiver		Oppdragstaker
Trondheim kommune		asplan viak AV

Prosjektfase				
Reguleringsplan				
Dato	Oppdragsnr. AV	Koordinatsystem	Høyderreferanse	
13.06.23	639082-01	UTM32	NN2000	
Utført av	Kontrollert av	Godkjent av	Målestokk	Format
KS	MGK	AP	1:250	A3

Adkomst
Stabbursmoen skole
Sporing-buss 15 m


Tegningsnummer			Revisjon	
T S -- 001			G-01	
Fag	Type	Et.	Lepenr.	

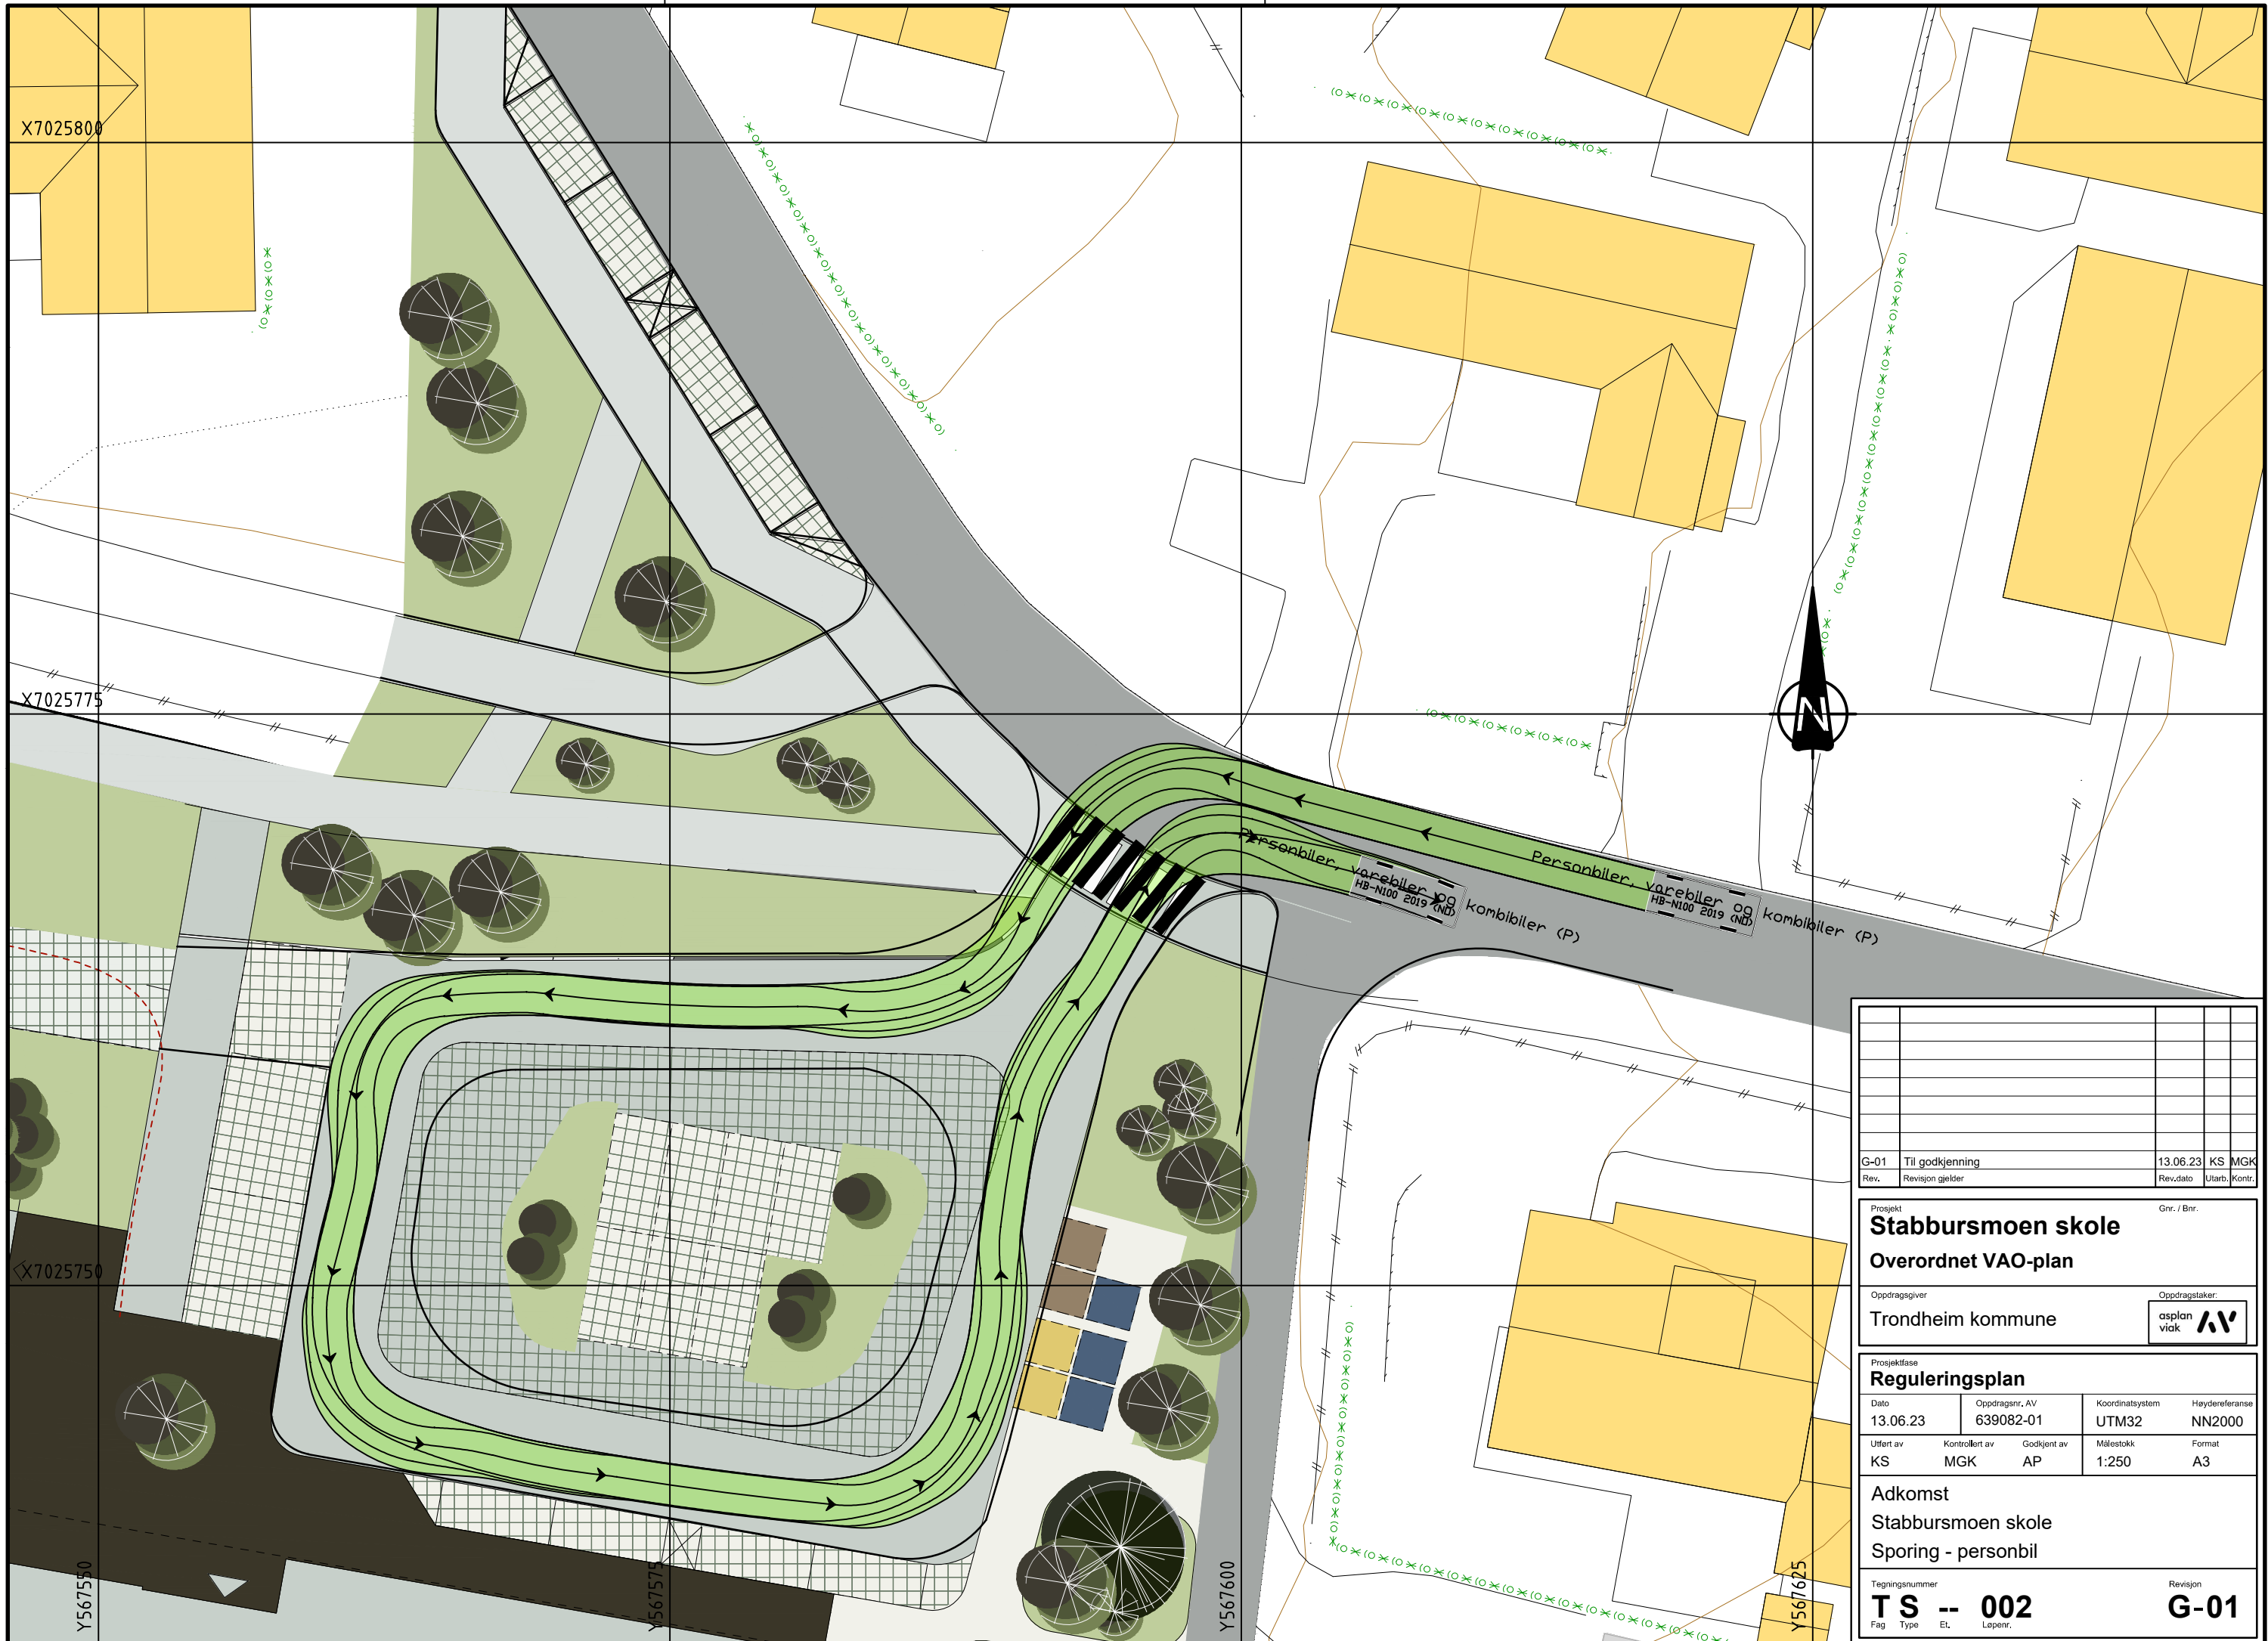

G-01		Til godkjenning		13.06.23		KS		MGK	
Rev.		Revisjon gjelder		Rev.dato		Utarb.		Kontr.	

Prosjekt		Gnr. / Bnr.	
Stabbursmoen skole			
Overordnet VAO-plan			
Oppdragsgiver		Oppdragstaker	
Trondheim kommune		asplan viak AV	

Prosjektfase			
Reguleringsplan			
Dato	Oppdragsnr. AV	Koordinatsystem	Høyderreferanse
13.06.23	639082-01	UTM32	NN2000
Utført av	Kontrollert av	Godkjent av	Målestokk
KS	MGK	AP	1:250
Format			
A3			
Adkomst			
Stabbursmoen skole			
Sporing - personbil			
Tegningsnummer			
T S -- 002			
Fag	Type	Et.	Løpenr.
Revisjon			G-01

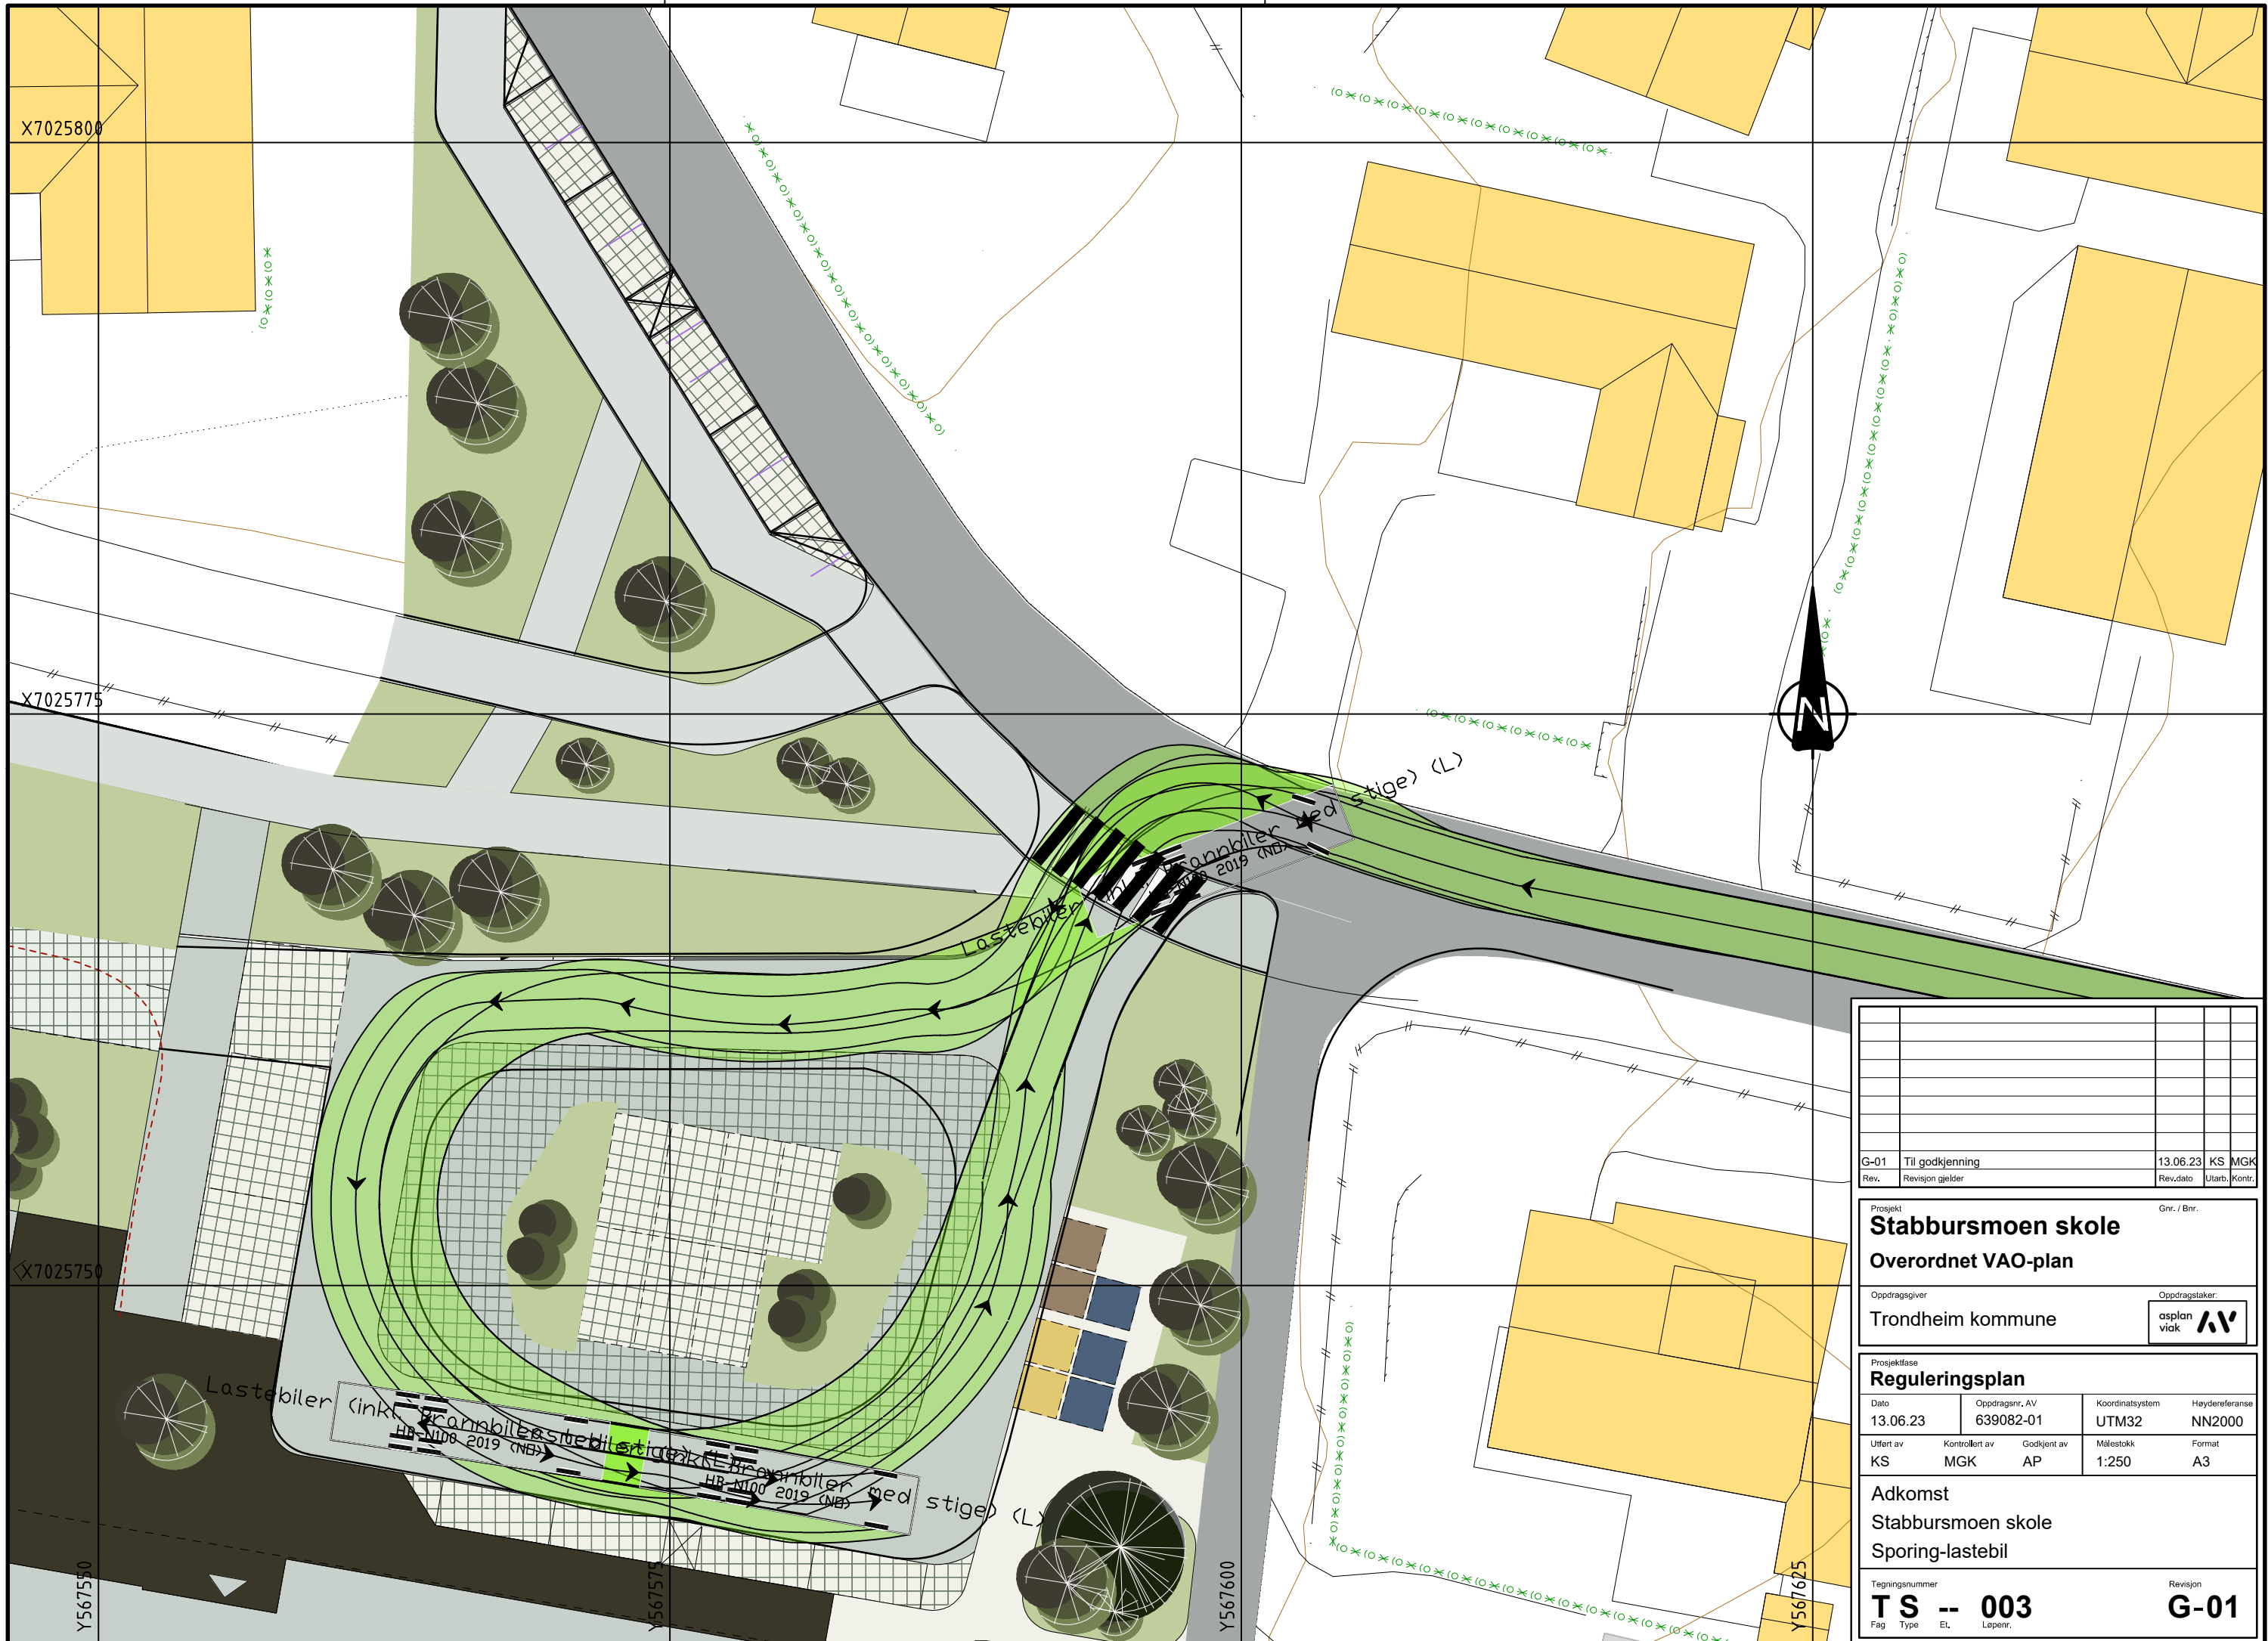

G-01		Til godkjenning		13.06.23	KS	MGK
Rev.		Revisjon gjelder		Rev.dato	Utarb.	Kontr.

Prosjekt		Stabbursmoen skole		Gnr. / Bnr.	
Overordnet VAO-plan					
Oppdragsgiver		Trondheim kommune		Oppdragstaker	
				asplan viak AV	

Prosjektfase				Reguleringsplan	
Dato	Oppdragsnr. AV	Koordinatsystem	Høyderreferanse		
13.06.23	639082-01	UTM32	NN2000		
Utført av	Kontrollert av	Godkjent av	Målestokk	Format	
KS	MGK	AP	1:250	A3	

Adkomst					
Stabbursmoen skole					
Sporing-lastebil					
Tegningsnummer					
TS -- 003					
Fag	Type	Et.	Lepenr.	Revisjon	
				G-01	