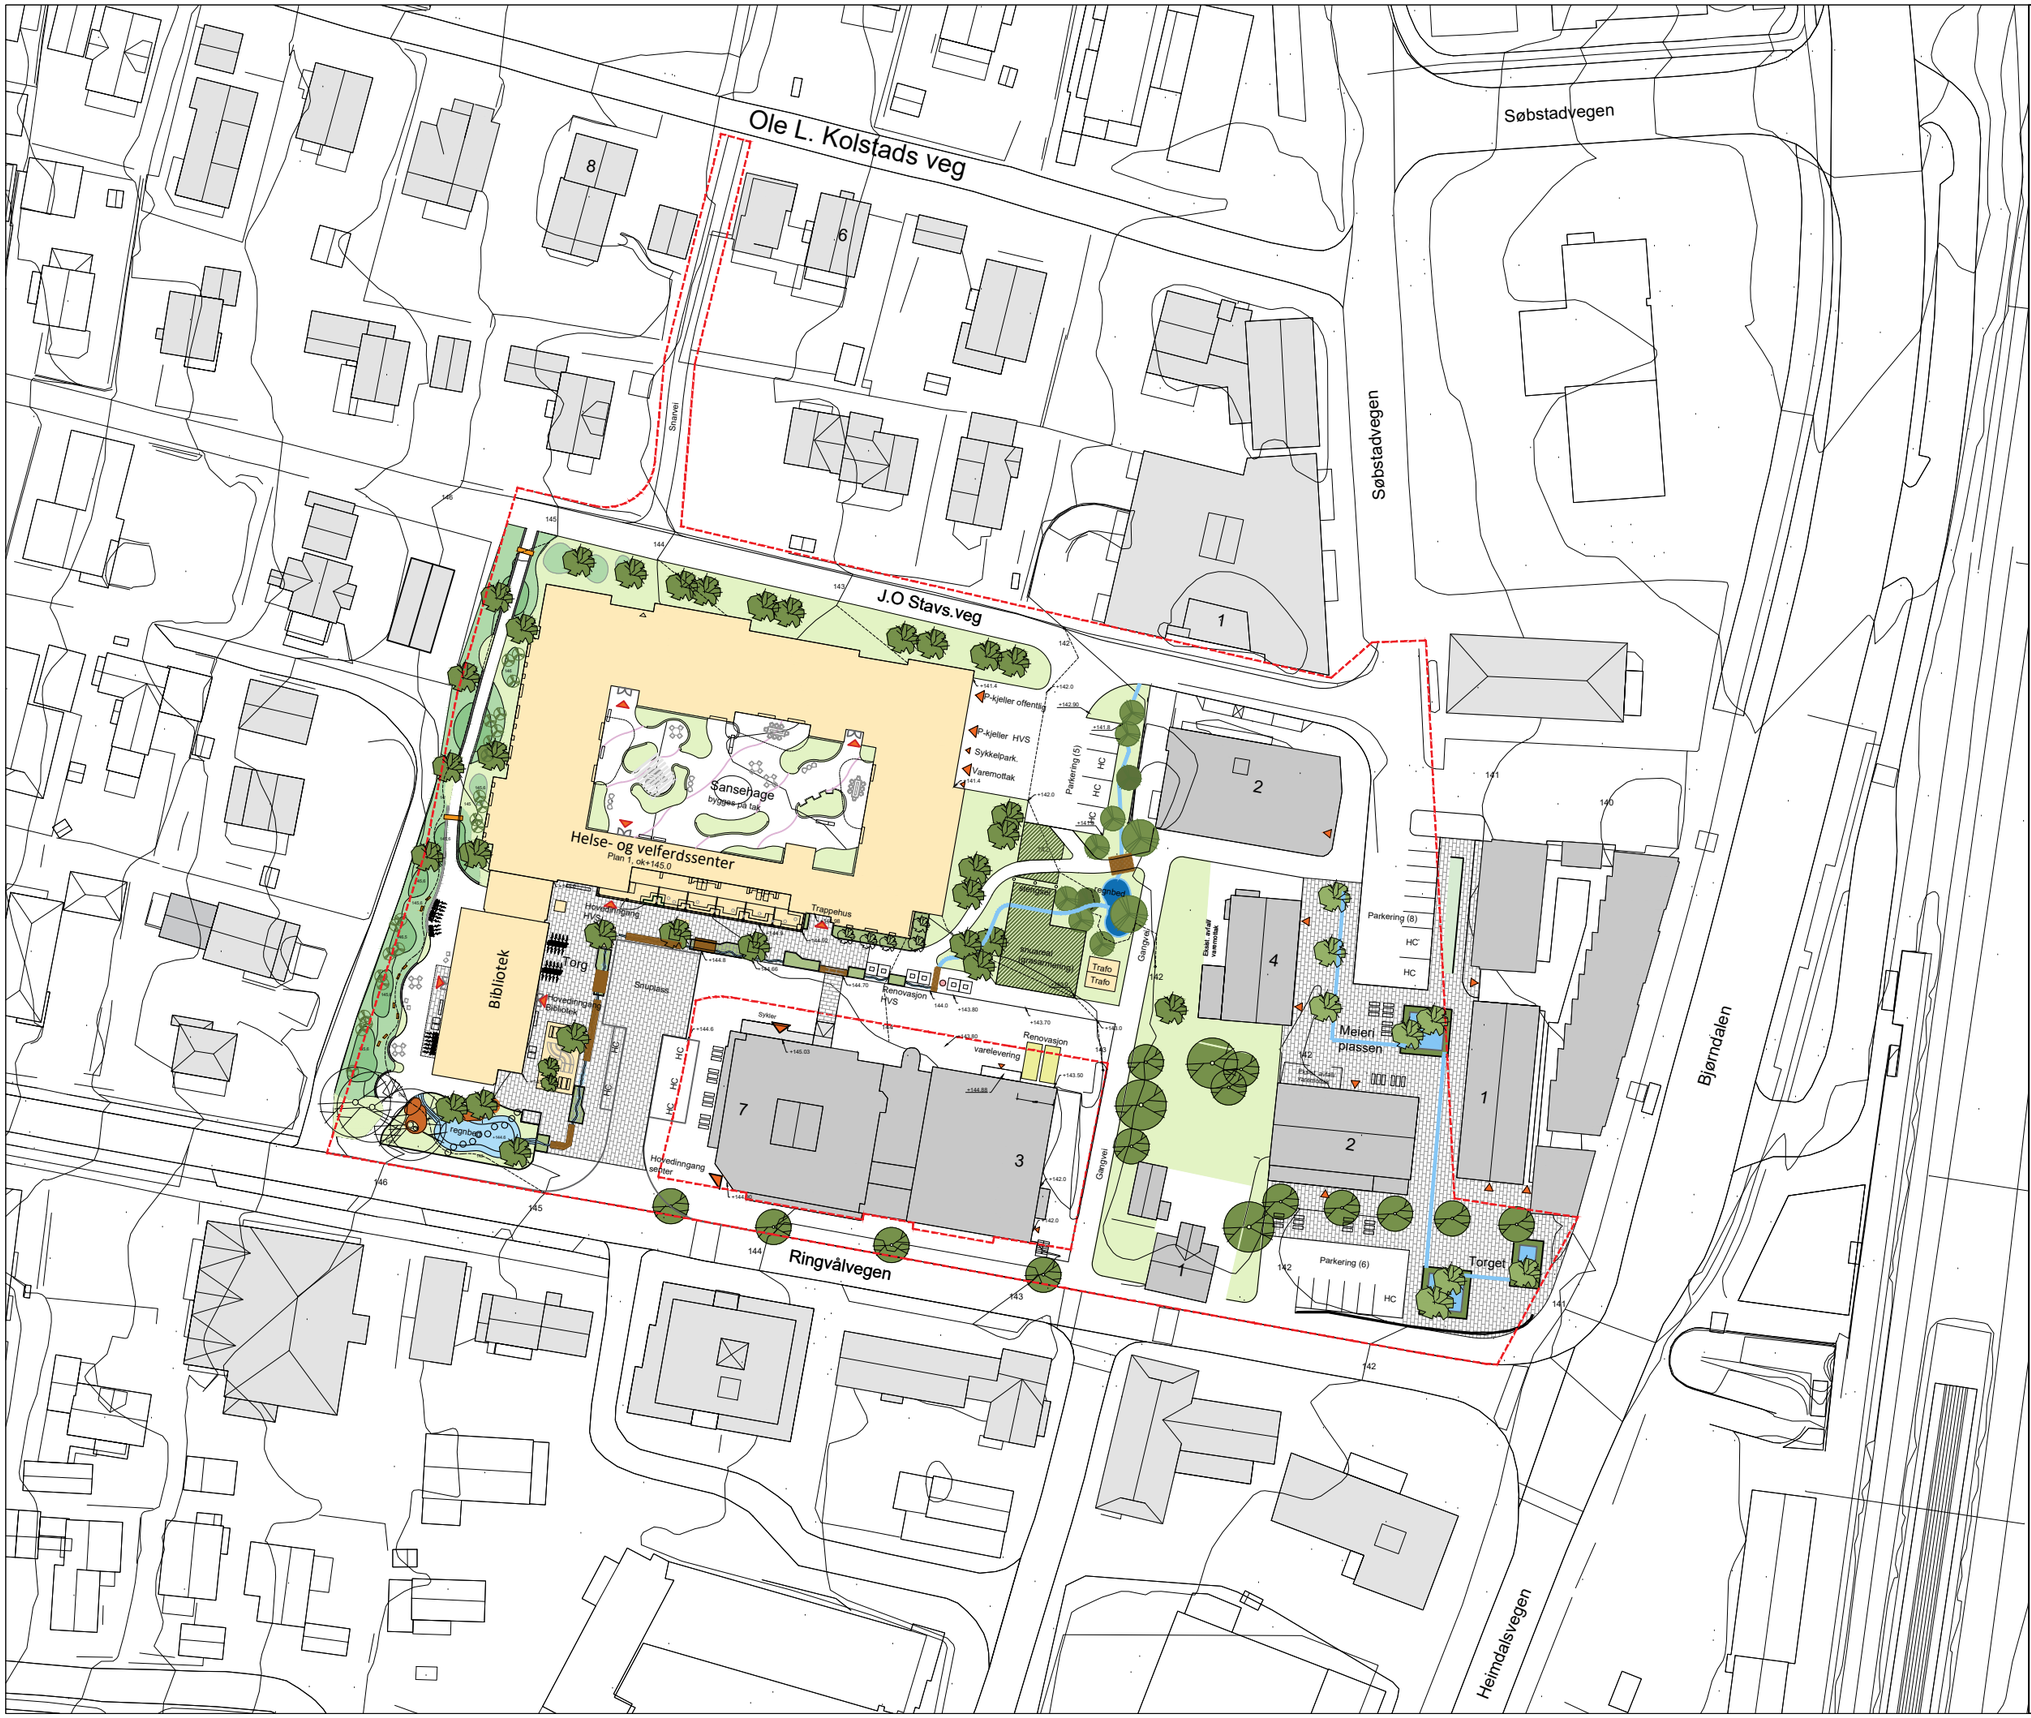

Prosjektnavn

Heimdal HVS

Trondheim Eiendom

N

0 5 10 20 m

Tegningsnavn	Tegnings nr.	Dato
Illustrasjonsplan	LS.001	30.09.2024
Alt. Vendehammer	Sign/kontroll	Målestokk
	AS	1:1000/A3
Tegningsstatus	Kartgrunnlag	Revisjon
Regulering		

LØVETANNA LANDSKAP as
Havnegata 9
7010 Trondheim