


X:\tr\oppdrag\Trondheim\2211052210063\BIM\veg\Arkiv\lay_L.dwg - PFS - Plottet: 2024-10-03, 12:03:01 - LAYOUT = L101 - XREF = LS.001 Illustrasjonsplan_ all_rundkjøring 25.09.24, T_Skilt

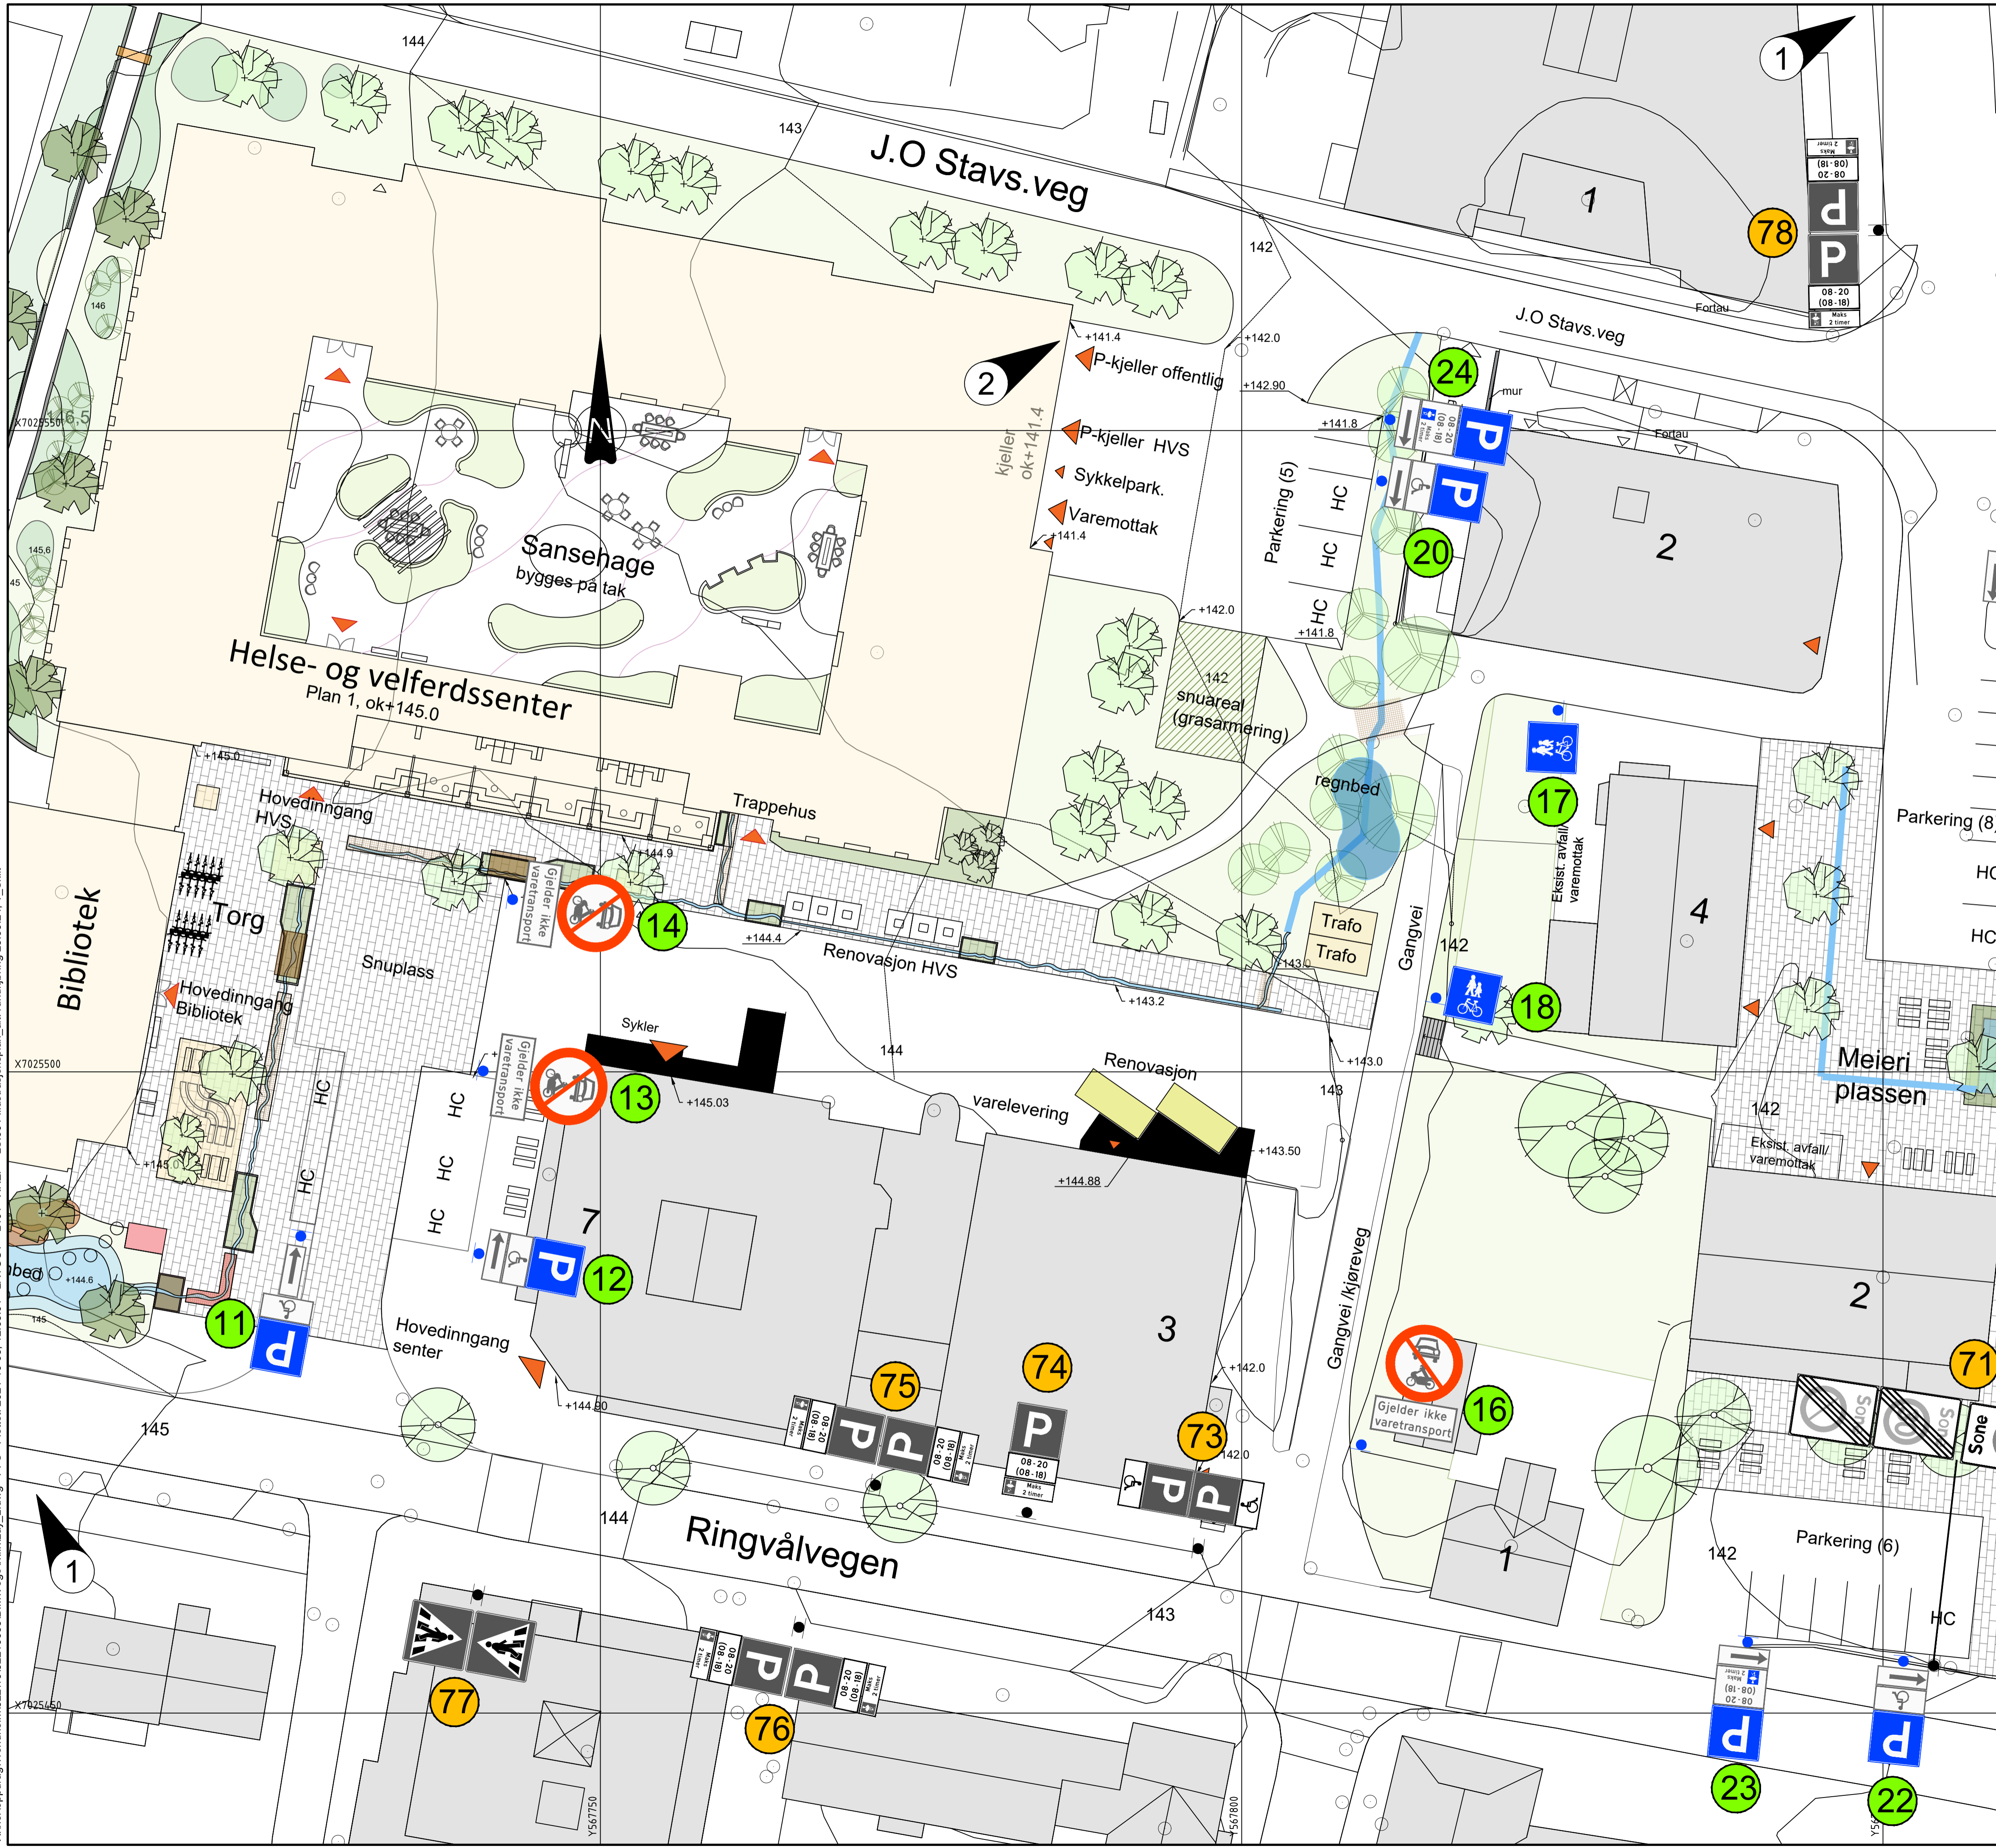

TEGNFORKLARING

- Ensidig skilt, på stolpe
- ◄ Tosidig skilt, på stolpe
- /● Eksisterende skiltstolpe
- XX Nytt skilt
- XX Eksisterende skilt
- XX Eksisterende skilt i ny posisjon

MERKNADER

- 1 Eksisterende skilting av parkeringszone tilsvarende pos 71 ligger utenfor planutsnittet
- 2 Tavle med symbol 769 Parkeringshus festes over innkjøring

HENVISINGER

- L102 - Skiltliste

C03	2024-10-02	Justert etter oppdatert utenomhusplan	PFS	KEr	PFS
C02	2024-01-02	Justert iht. kommentarer fra Byplankontoret	KEr	PFS	PFS
C01	2023-12-12	For gjennomgåelse/kontroll hos eksterne parter	KEr	PFS	PFS
Rev.	Dato	Beskrivelse	Utarbeidet	Fagkontroll	Godkjent

Dette dokumentet er utarbeidet av Norconsult som del av det oppdraget som fremgår nedenfor. Opphavsretten tilhører Norconsult. Dokumentet må bare benyttes til det formål som oppdragsavtalen beskriver, og må ikke kopieres eller gjøres tilgjengelig på annen måte eller i større utstrekning enn formålet tillater.

Trondheim kommune Målestokk (gelder A1) 1:250

Heimdal HVS

Skiltplan
Alternativ med rundkjøring