




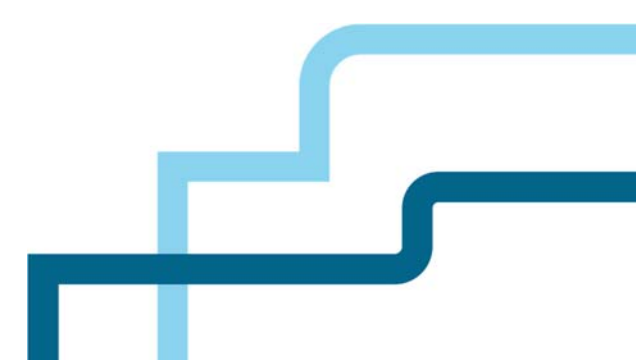
## Del av studentbyen på Moholt, detaljregulering

Temarapport: Fortau Prestekragevegen



### Studentsamskipnaden i Gjøvik, Ålesund og Trondheim



Rapport nr.	Veg
Dato:	22.03.2024
Konsulent:	 <b>SELBERG ARKITEKTER AS</b> plan   arkitektur   landskap



**Revisjonshistorikk**

<i>Logo konsulent</i>					
<i>Rev.</i>	<i>Dato</i>	<i>Beskrivelse</i>	<i>Sign.</i>	<i>Kont.</i>	<i>Godkj.</i>
00	22.03.2024	Forslag Prestekragevegen med fortau	LED	TOK	LED



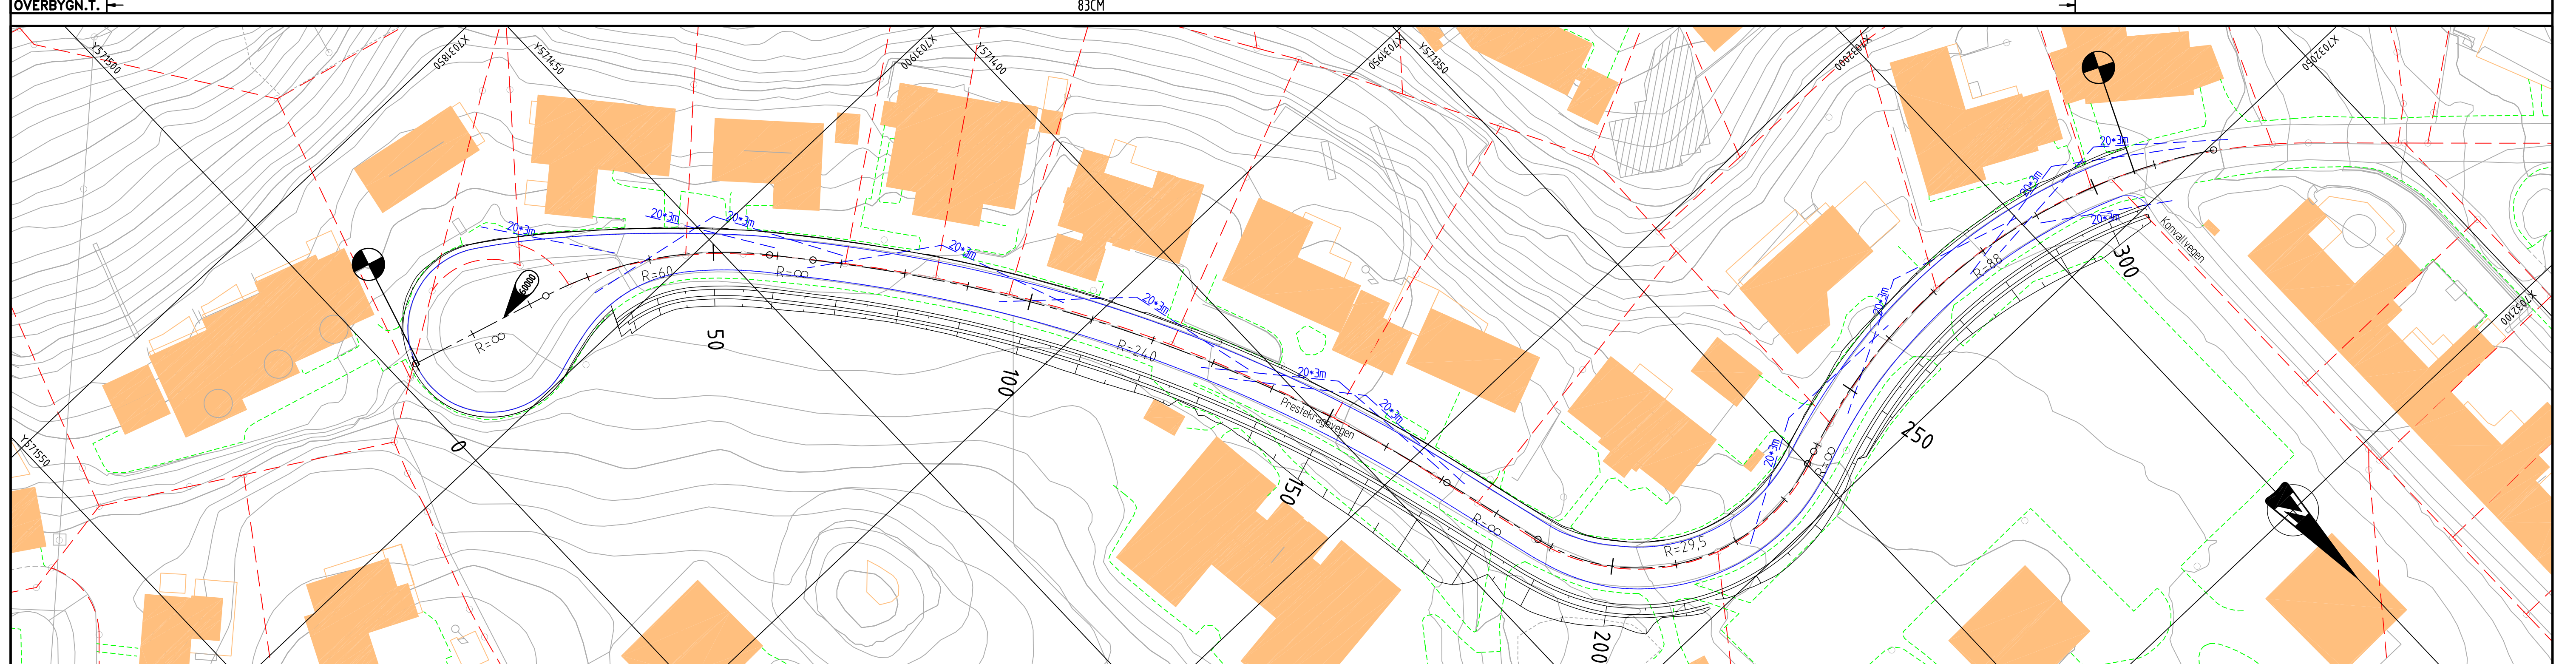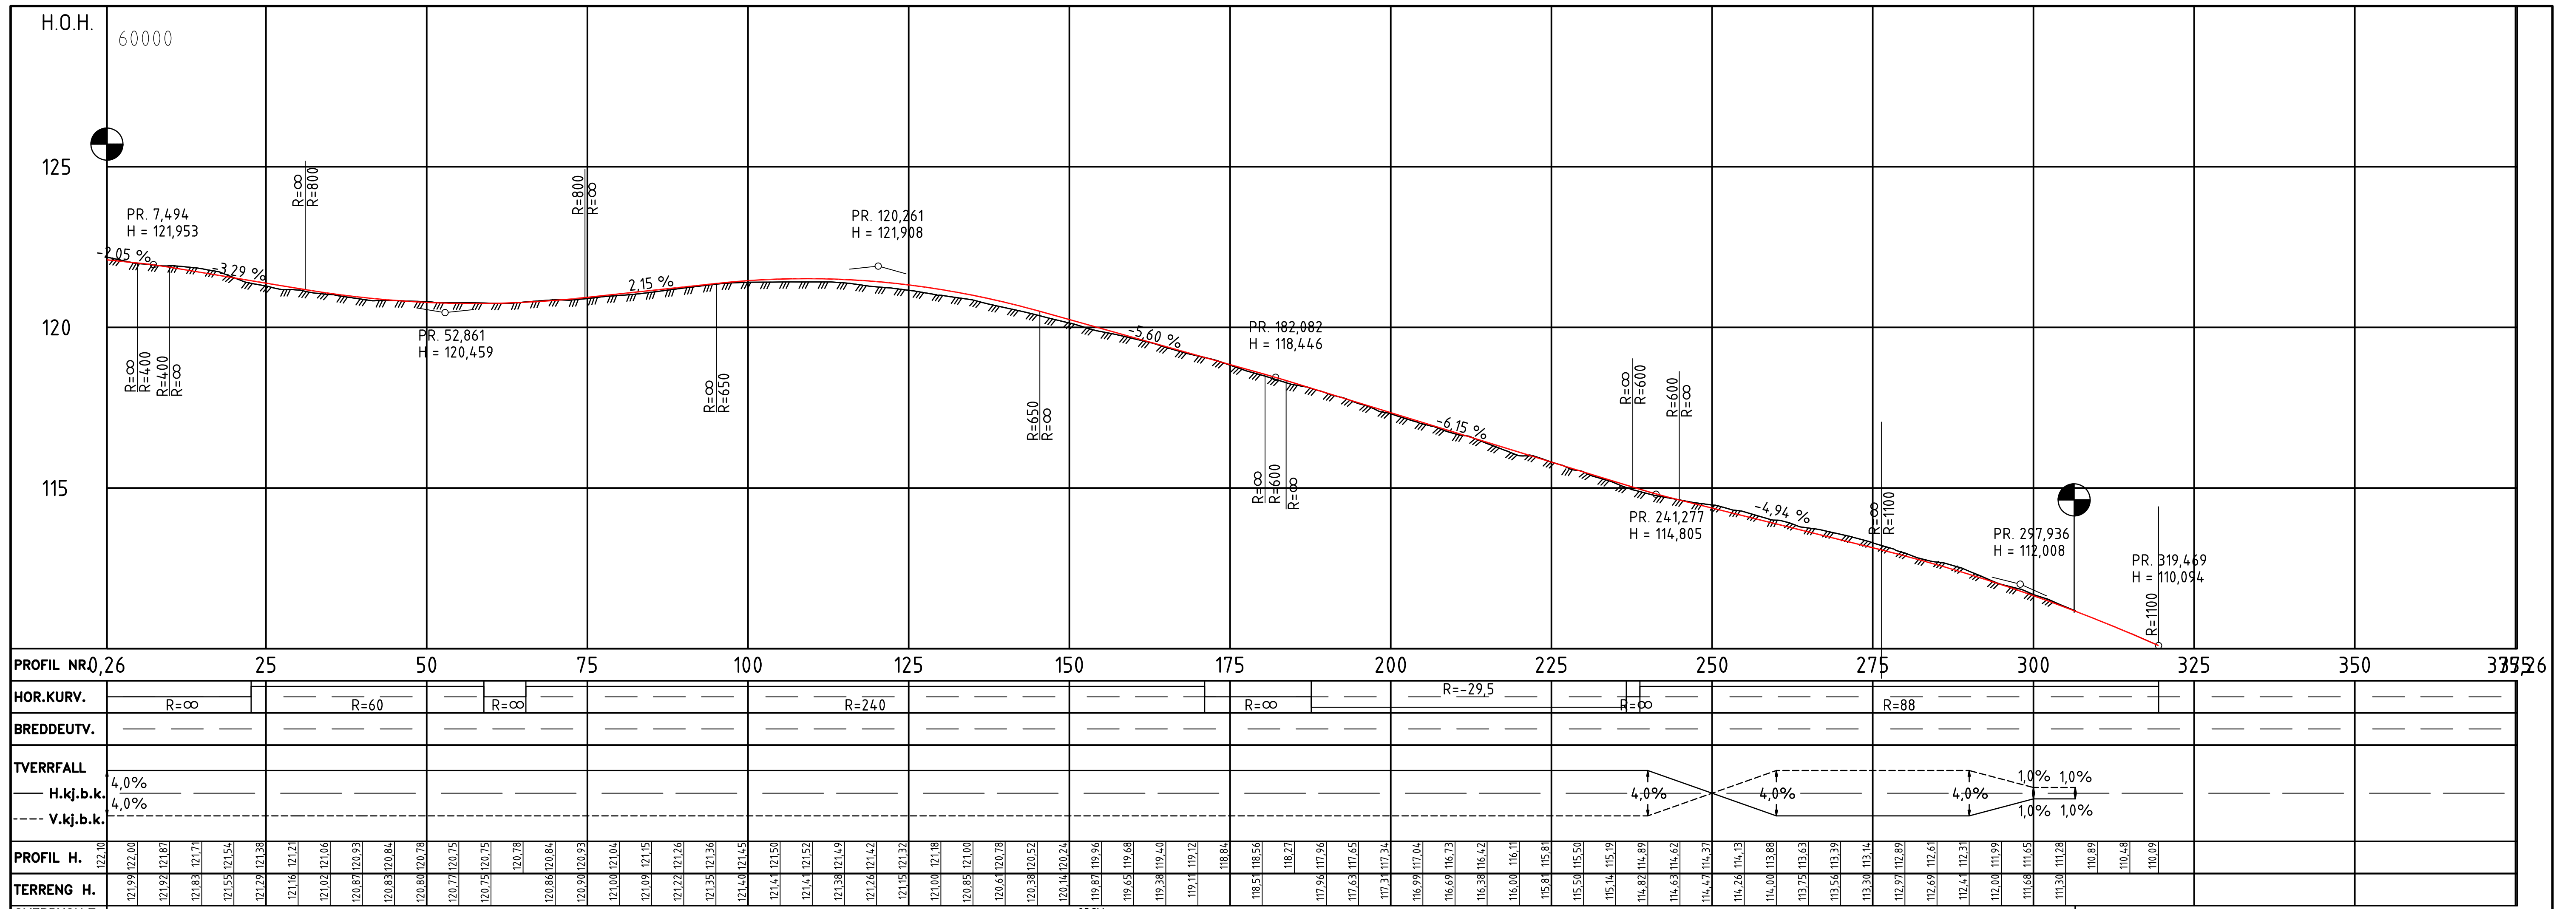


<b>TEGNFORKLARING</b> - - - Eiendomsgrense ——— Kantstein - - - Eks vegavgrensning - - - Siktlinjer avkjørsel Vegmodellnr		<b>MERKNADER</b> - Koordinatsystem: Euref89 UTM, sone 32. Høydegrunnlag: NN2000		<b>HENVISNINGER</b> - F001 Normalprofil	
Revisjon / Revideringen gjelder Produsert for: Skanska Norge AS		Utarb. Kontr. Godkj. Rev dato Tegningsdato: 21-02-2024 Prosjektnummer byggherre: - Produsert av: ViaNova Trondheim AS		<b>REGULERINGSPLAN</b> Utarbeidet av: LED Kontrollert av: LHB Godkjent av: LED Konsulentarkiv: Q1.1 2024/007	
Powerhouse Moholt Prestekragervegen med fortau Plan- og profiltegning		Målestokk A1: 1500 / 1100 Tegn nr: C001 Rev:			



# Normalprofil Prestekragevegen med fortau

M=1:25

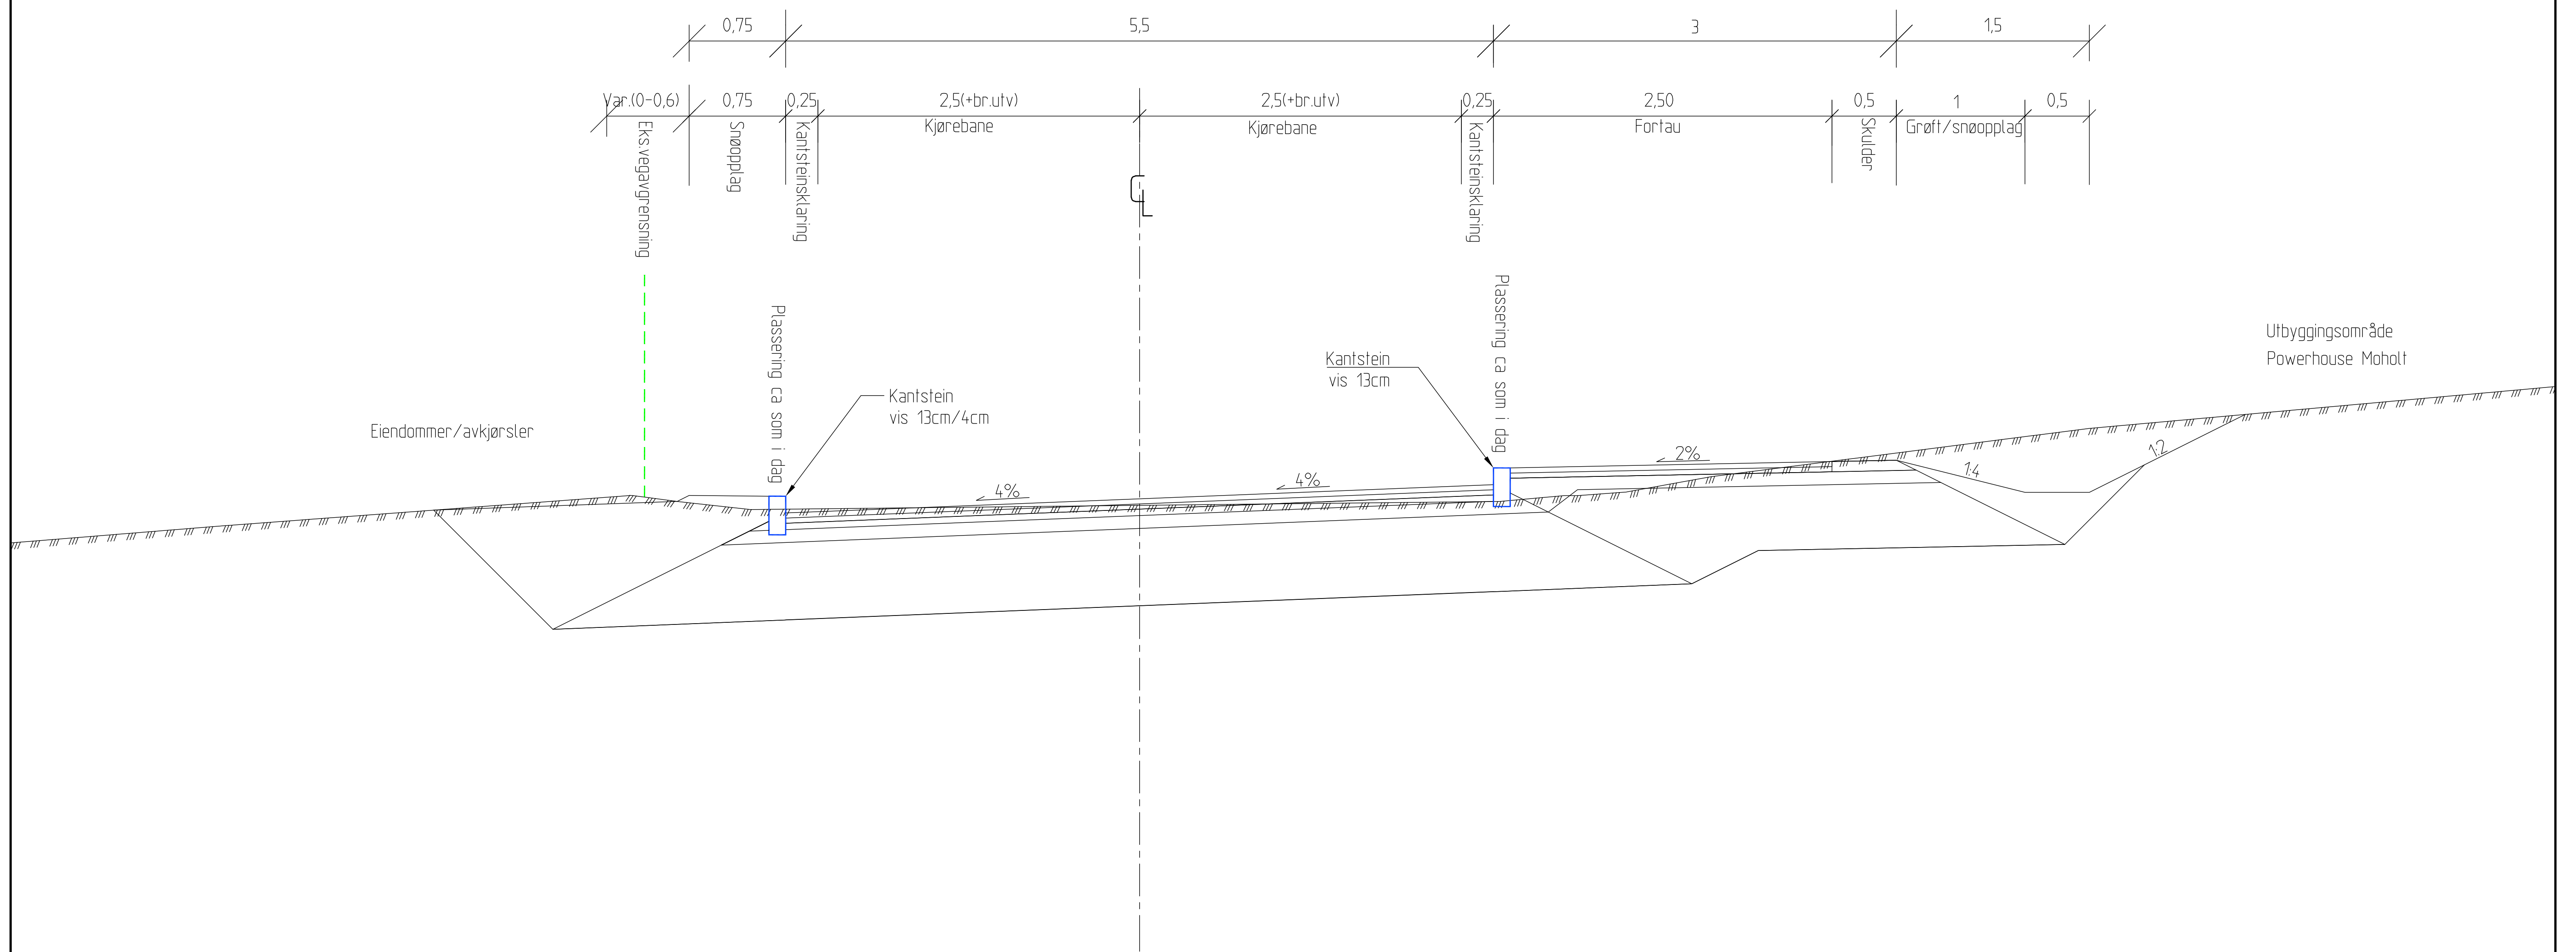

Revisjon	Revideringen gjelder	Utarb.	Kontr.	Godkj.	Rev. dato
Produisert for:	Skanska Norge AS	Tegningsdato	21-02-2024		
		Prosjektnummer	-		
		Prosjektbygger	-		
Powerhouse Moholt Prestekragevegen med fortau Normalprofiltegning		Produisert av	ViaNova Trondheim AS		
		Målestokk A1	1:25		
REGULERINGSPLAN		Tegn nr.	F001		Rev.
Utarbeidet av	Kontrollert av	Godkjent av	Konsulentarkiv		
LED	LHB	LED	G.N.\ 2024007		