



**AKSETØY
ARKITEKTUR**

Bygdøy Allé 37
0265 Oslo

Verftsgata 4
7014 Trondheim

TLF 92 22 90 35

PROSJEKT

Leirfossvegen 43

STATUS

Planforslag

BYGGHERRE

Fossegrenda Bolig AS



SKALA

1 : 750

DATO

21.06.2024

TEGNER

AA

KONTROLL

HS

REV. DATO


SIGN.

BESKRIVELSE


REV. NR.



21.03 - 1500 Utearealet får 17% skyggelegging fra naboeiendom, og er innenfor kravet om 50% solbelagt.

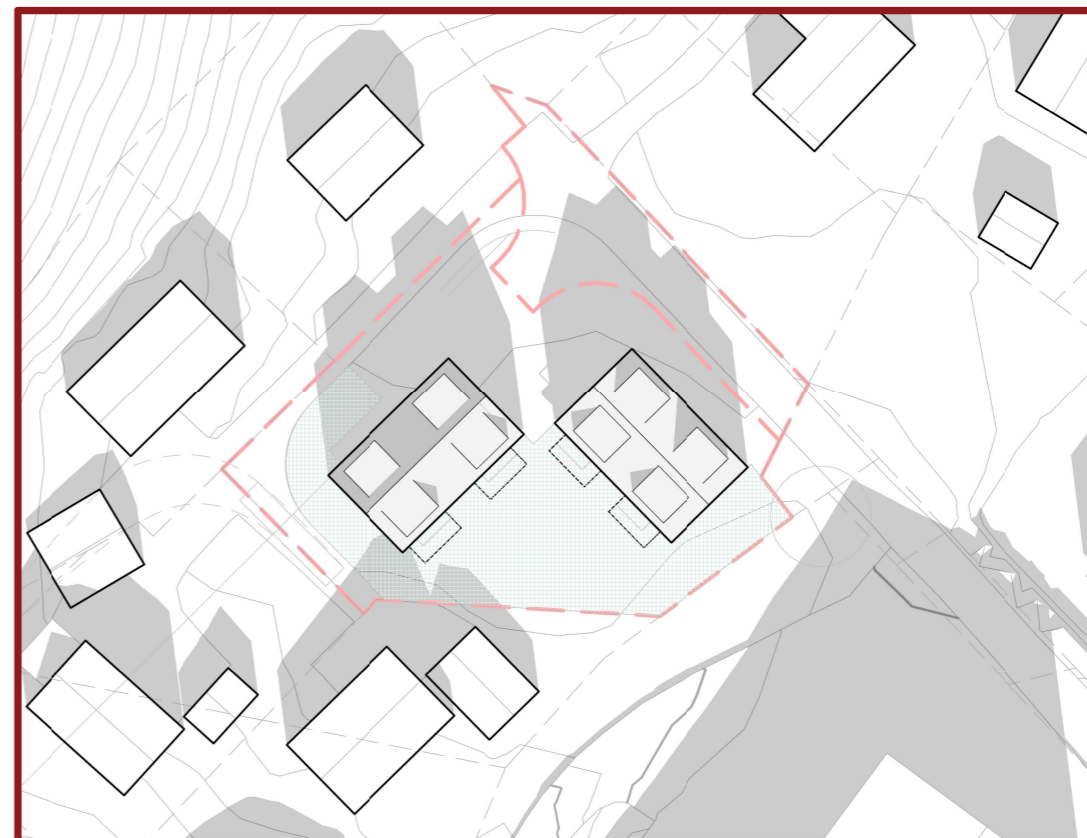

21.03 - 1200

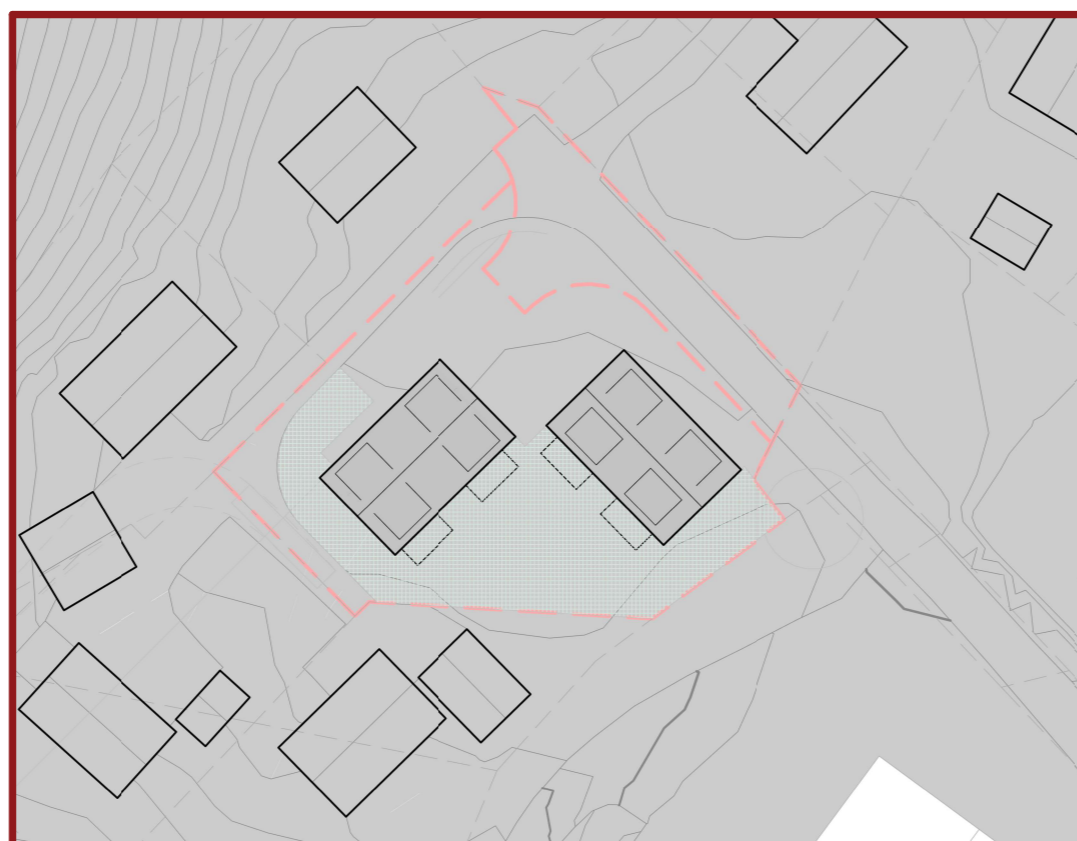

21.03 - 1800

Sol-skygge Mars

A-SIT-121

SIGN.



**AKSETØY
ARKITEKTUR**

Bygdøy Allé 37
0265 Oslo

Verftsgata 4
7014 Trondheim

TLF 92 22 90 35

PROSJEKT

Leirfossvegen 43

STATUS

Planforslag

BYGGHERRE

Fossegrenda Bolig AS



SKALA

1 : 750

DATO

06/21/24

TEGNER

Author

KONTROLL

Checker

REV. DATO

SIGN.

BESKRIVELSE

REV. NR.



22.04 - 1200



22.04 - 1500



22.04 - 1800

Tiltaket kaster ca. 9% skygge på tomten til naboeiendom gnr.85 bnr.307

REV. DATO	SIGN.	BESKRIVELSE	REV. NR.

Sol- skygge April

A-SIT-122

SIGN.



**AKSETØY
ARKITEKTUR**

Bygdøy Allé 37
0265 Oslo
Verftsgata 4
7014 Trondheim
TLF 92 22 90 35

PROSJEKT
Leirfossvegen 43

STATUS
Planforslag

BYGGHERRE
Fossegrenda Bolig AS



SKALA
1 : 750

DATO
26.06.2024

TEGNER
AA

KONTROLL
HS

REV. DATO							

SIGN.							


BESKRIVELSE							

REV. NR.							

Sol- skygge Juni


A-SIT-123

SIGN.

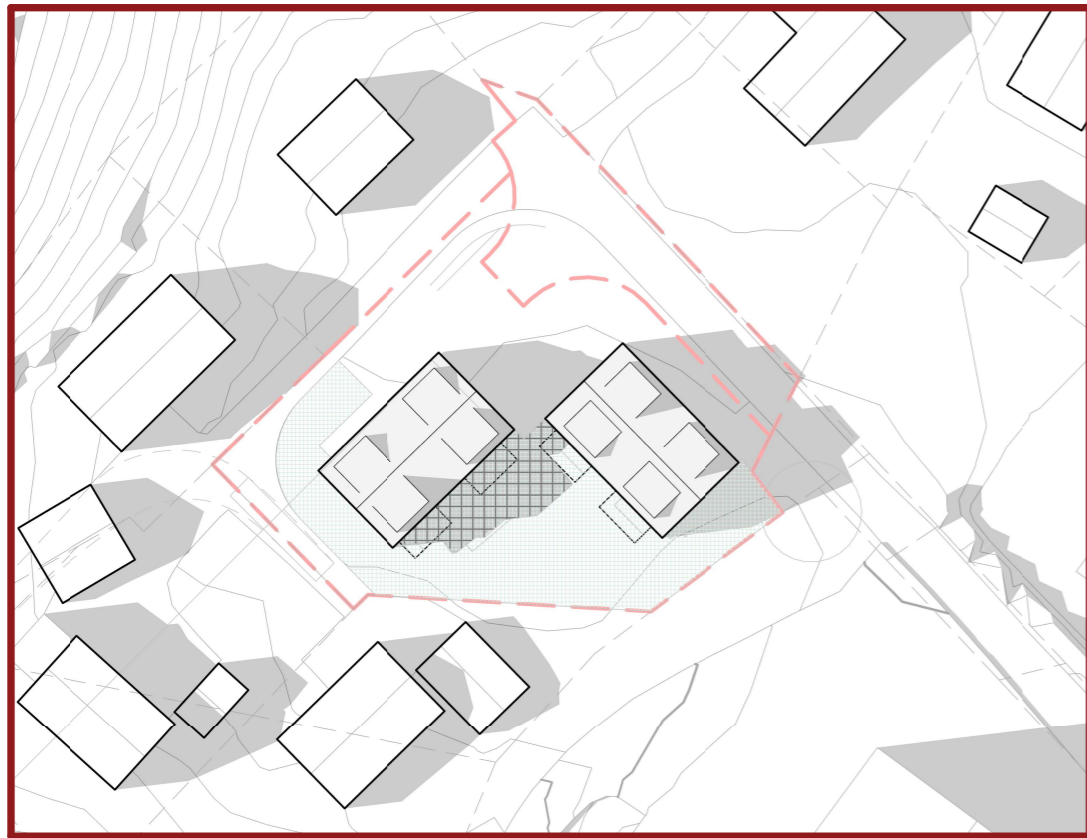

23.06 - 1800

Tiltaket kaster 20% skygge på eget uteareal og er innenfor kravet om 50% solbelagt

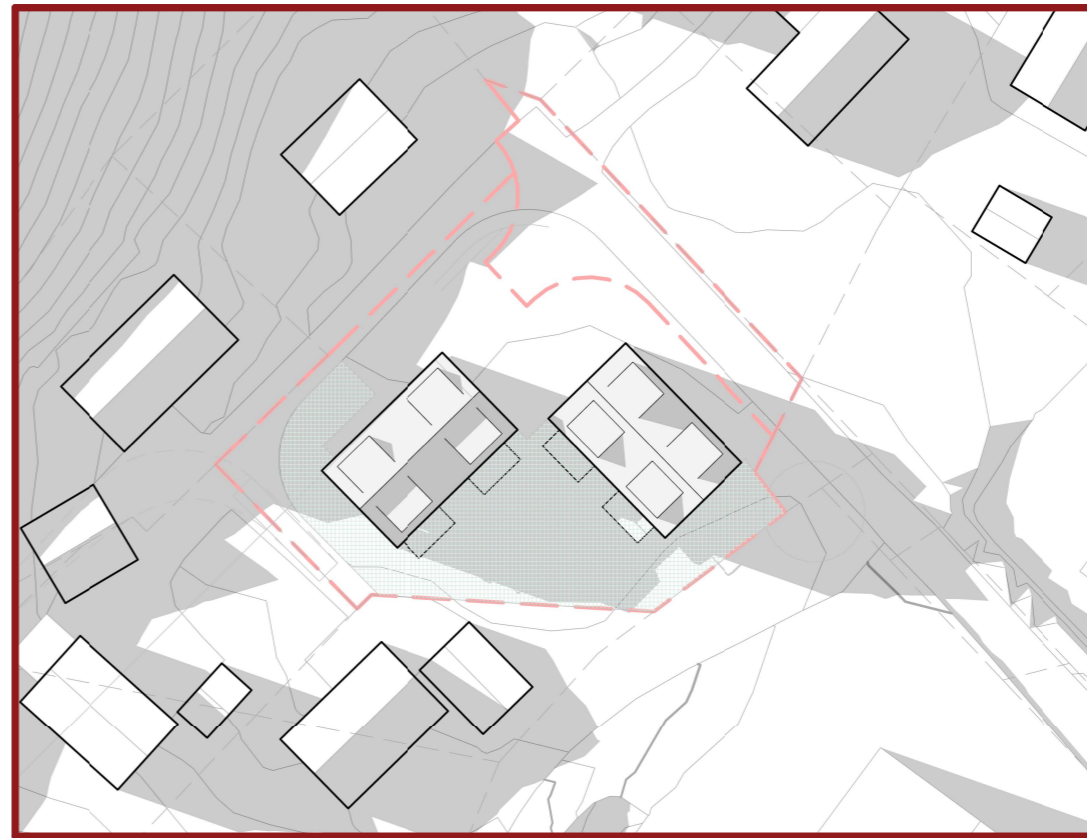

23.06 - 2000