


TEGNFORKLARING

	Plangrense		Mur (eksisterende)		Graveskråning fra veganlegg, reetablering av gress
	Eiendomsgrense		Mur (mulig ny)		Nytt grøntareal, gress
	Inngrepsgrense		Nytt fortau, asfalt		Nytt tre. Rogn (Sorbus aucuparia)
	Kantstein (ny)		Holdeplass		Eksisterende tre
	Gjerde (eksisterende)		Møbleringssone		Eksisterende tre fjernes
			Hekk (eksisterende)		Eksisterende tre utgår muligens

Merknad:

- Ortofoto er bruk som grunnlag for inntegnet vegetasjon, som kan medføre avvik. Innmåling av vegetasjon må gjøres i neste fase.
- Trær og busker som utgår i private hager avklares i neste fase.
- Trær og busker innenfor inngrepsgrensen vil utgå. Det samme antas for trær som står nærmere enn 2,0-2,5m fra inngrepslinja (kommer an på størrelse av treet).
- Tre merket "utgår muligens" er tre hvor graveskråning kommer tett på rotsone. En nærmere vurdering må tas.

Revisjon	Rettelse	Dato	Tegnet	Kontrollert	Godkjent
DETALJREGULERING					
Ramboll Norge AS Kobbes gate 2 - 7493 TRONDHEIM - Tel 73 84 10 00					
MILJØPAKKEN				DATO: 04.04.2023	
TRONDHEIM KOMMUNE				TEGN: ASR	
Mikkelvegen				KONTR: IDBS	
Illustasjonsplan (O-tegning)				Oppdragsnummer: 378020136	
Profil 0-230				Dokumentansvarlig: EDN	
				Filnavn: Kopi_LAY_C_LAP_378020136_Mikkelveg	
				Målestokk: 1:300 (A1)/1:600 (A3)	
Kompleks	Bygg	Etasje	Fag	System	Type
					Lapenummer
LARK					O 01
				Prosjektstatus: Revisjon Status	

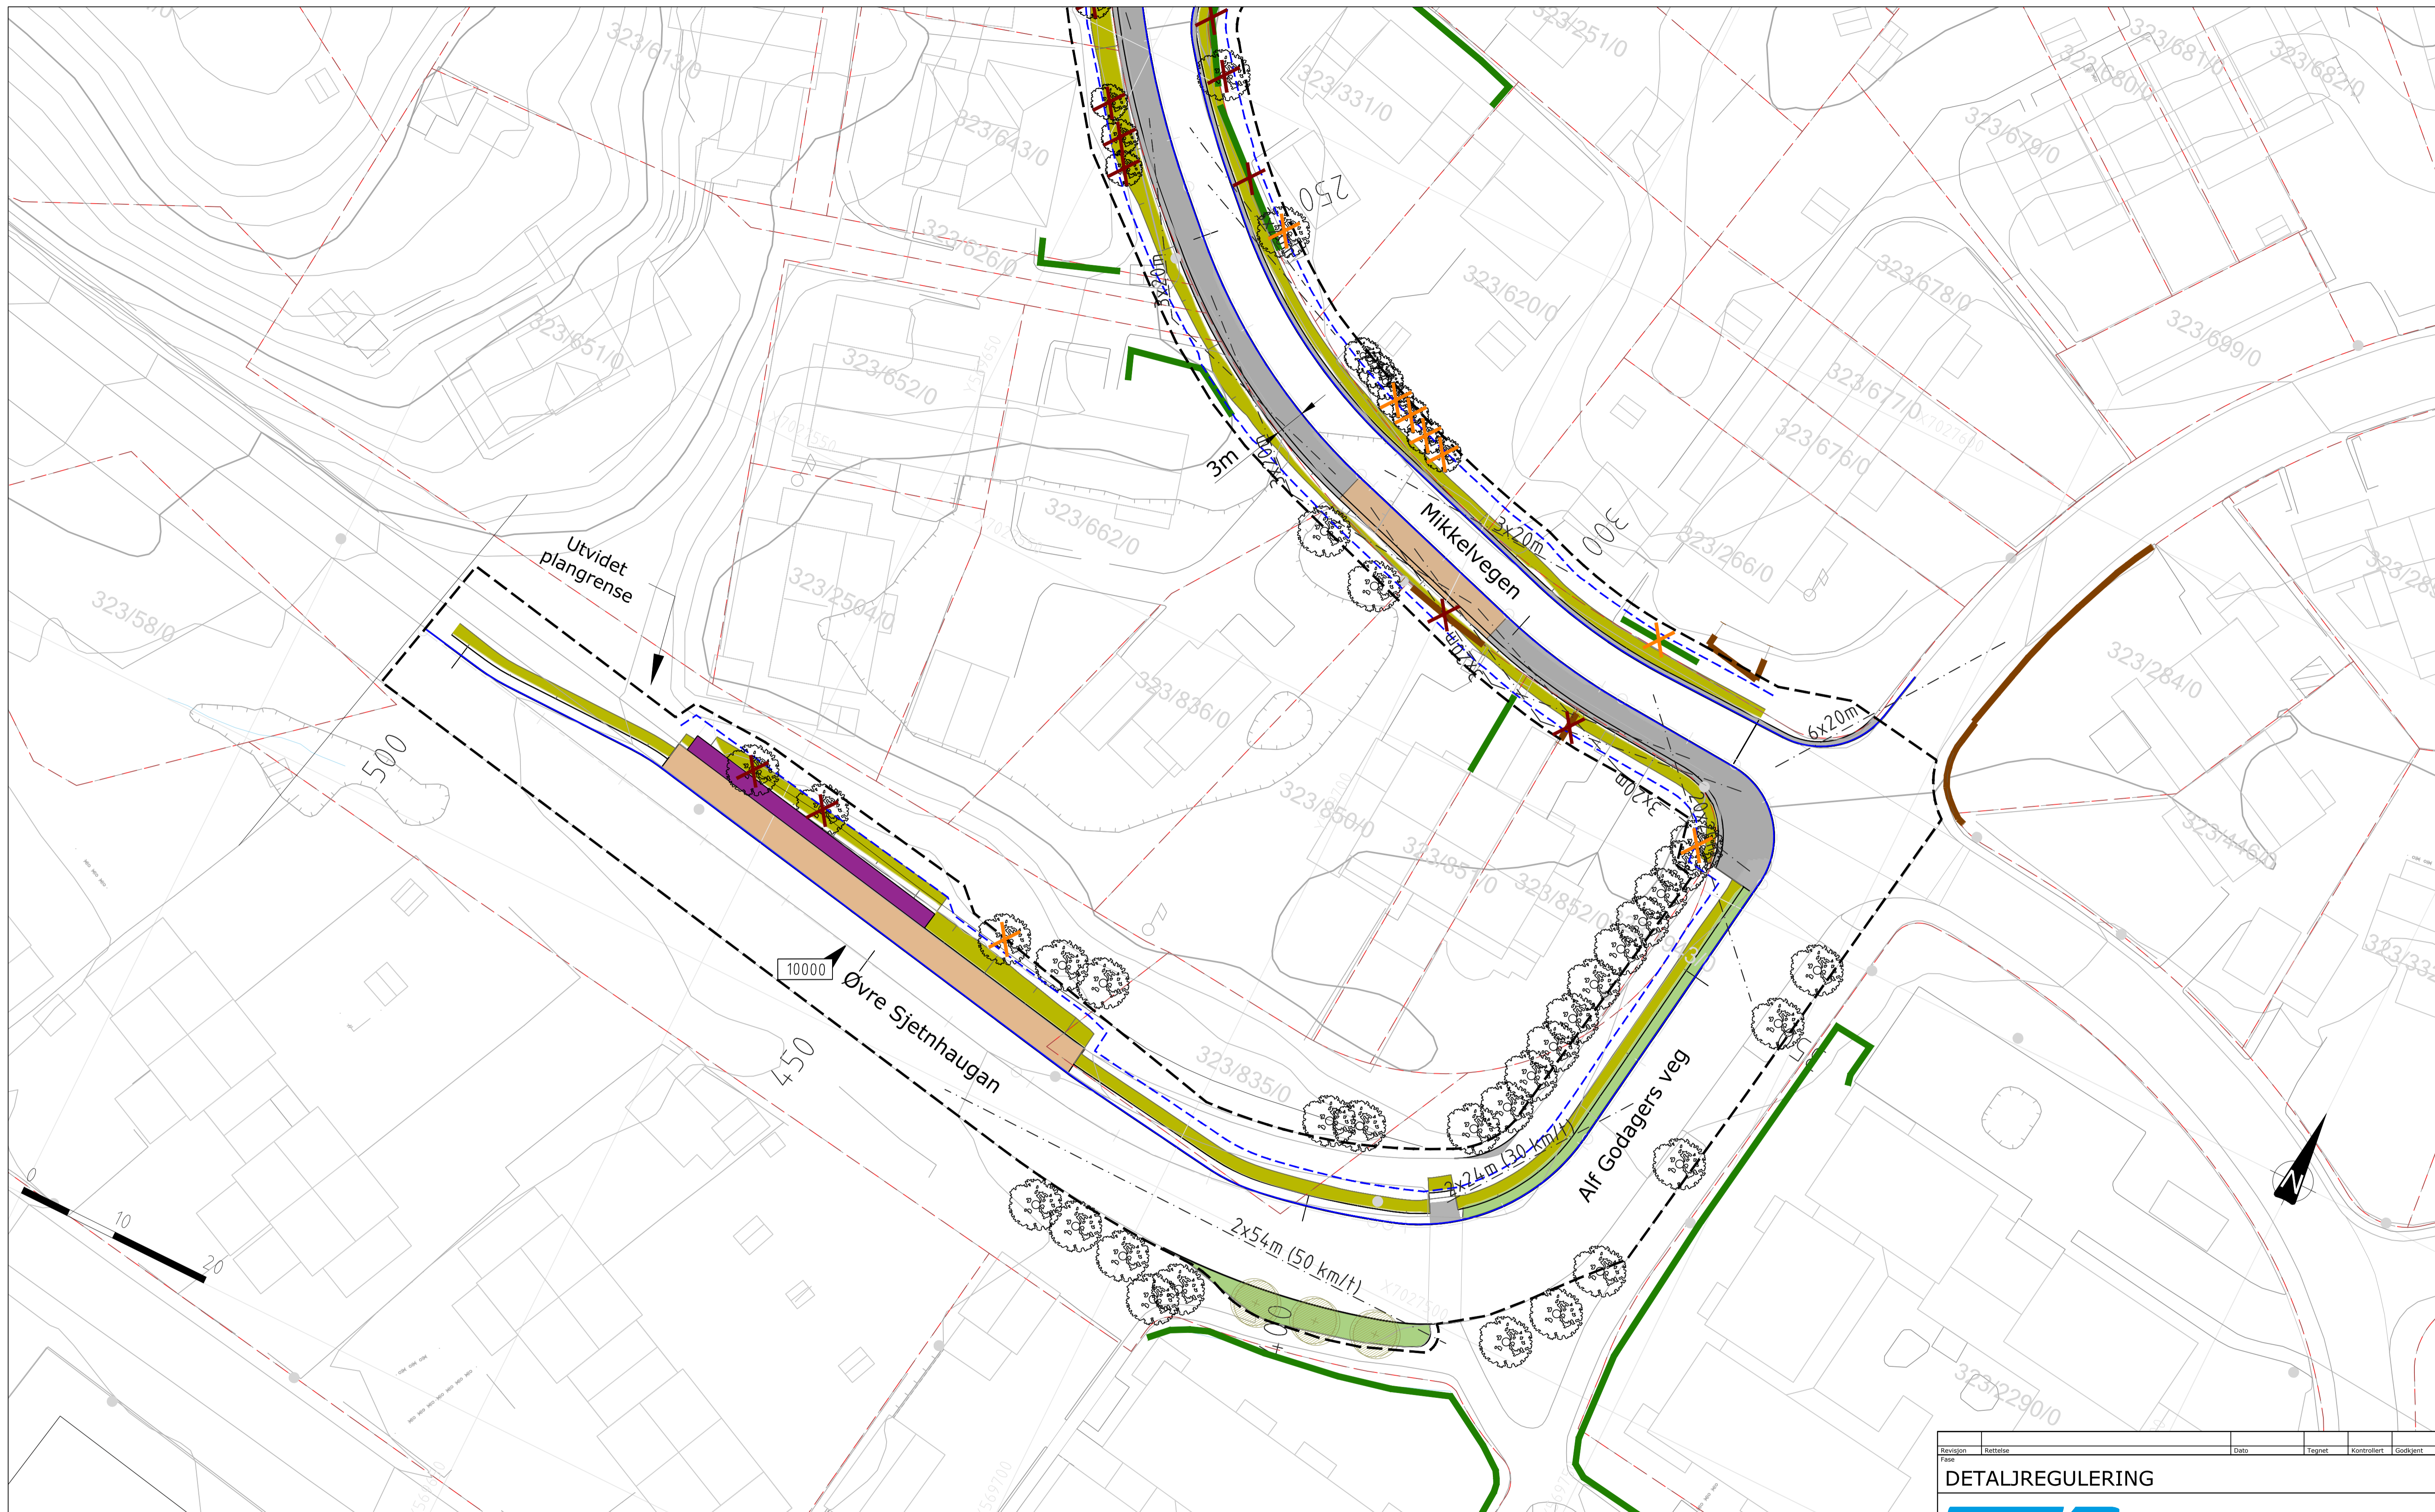

TEGNFORKLARING

	Plangrense		Mur (eksisterende)		Graveskråning fra veganlegg, reetablering av gress
	Eiendomsgrense		Mur (mulig ny)		Nytt grøntareal, gress
	Inngrepsgrense		Nytt fortau, asfalt		Nytt tre. Rogn (Sorbus aucuparia)
	Kantstein (ny)		Holdeplass		Eksisterende tre
	Gjerde (eksisterende)		Møbleringssone		Eksisterende tre fjernes
			Hekk (eksisterende)		Eksisterende tre utgår muligens

- Merknad:**
- Ortofoto er bruk som grunnlag for inntegnet vegetasjon, som kan medføre avvik. Innmåling av vegetasjon må gjøres i neste fase.
 - Trær og busker som utgår i private hager avklares i neste fase.
 - Trær og busker innenfor inngrepsgrensen vil utgå. Det samme antas for trær som står nærmere enn 2,0-2,5m fra inngrepslinja (kommer an på størrelse av treet).
 - Tre merket "utgår muligens" er tre hvor graveskråning kommer tett på rotsone. En nærmere vurdering må tas.

DETALJREGULERING



Ramboll Norge AS
Kobbes gate 2 - 7493 TRONDHEIM - Tel 73 84 10 00

MILJØPAKKEN
TRONDHEIM KOMMUNE
Mikkelvegen
Illustasjonsplan (O-tegning)
Profil 230-505



DATO: 04.04.2024
TEGN: ASR
KONTR: IDBS
Oppdragsnummer: 378020136
Dokumentansvarlig: EDN
Filnavn: Kopl_LAY_C_LAP_378020136 Mikkelveg
Hårestokk: 1:300 (A1)/1:600 (A3)

Kompleks	Bygg	Etasje	Fag	System	Type	Lapenummer	Prosjektfase	Revisjon	Status
						LARK	O	02	