


PROFIL NR	0	5	10	15	20	25	30	35	40	45	50	55	60	65	70
Grunneier															
Markslag															
Grunnforhold															
TERRENG HJ/TOPP VEGDEKKE	6.42	6.40	6.38	6.38	6.39	6.40	6.40	6.41	6.41	6.41	6.41	6.41	6.41	6.41	6.41
Hor. vinkelpunktavstand i m	1.8	4.2	4.6	0.0											
Kumavstand i m	1.8	4.2	4.6	0.0											
Fall i ‰	0.0	172.8	0												
Avfallsledning															
Antal av rør kan kobles sammen inntus	4,00		4,73		4,73	6,18									
Type og dim			400 stål												

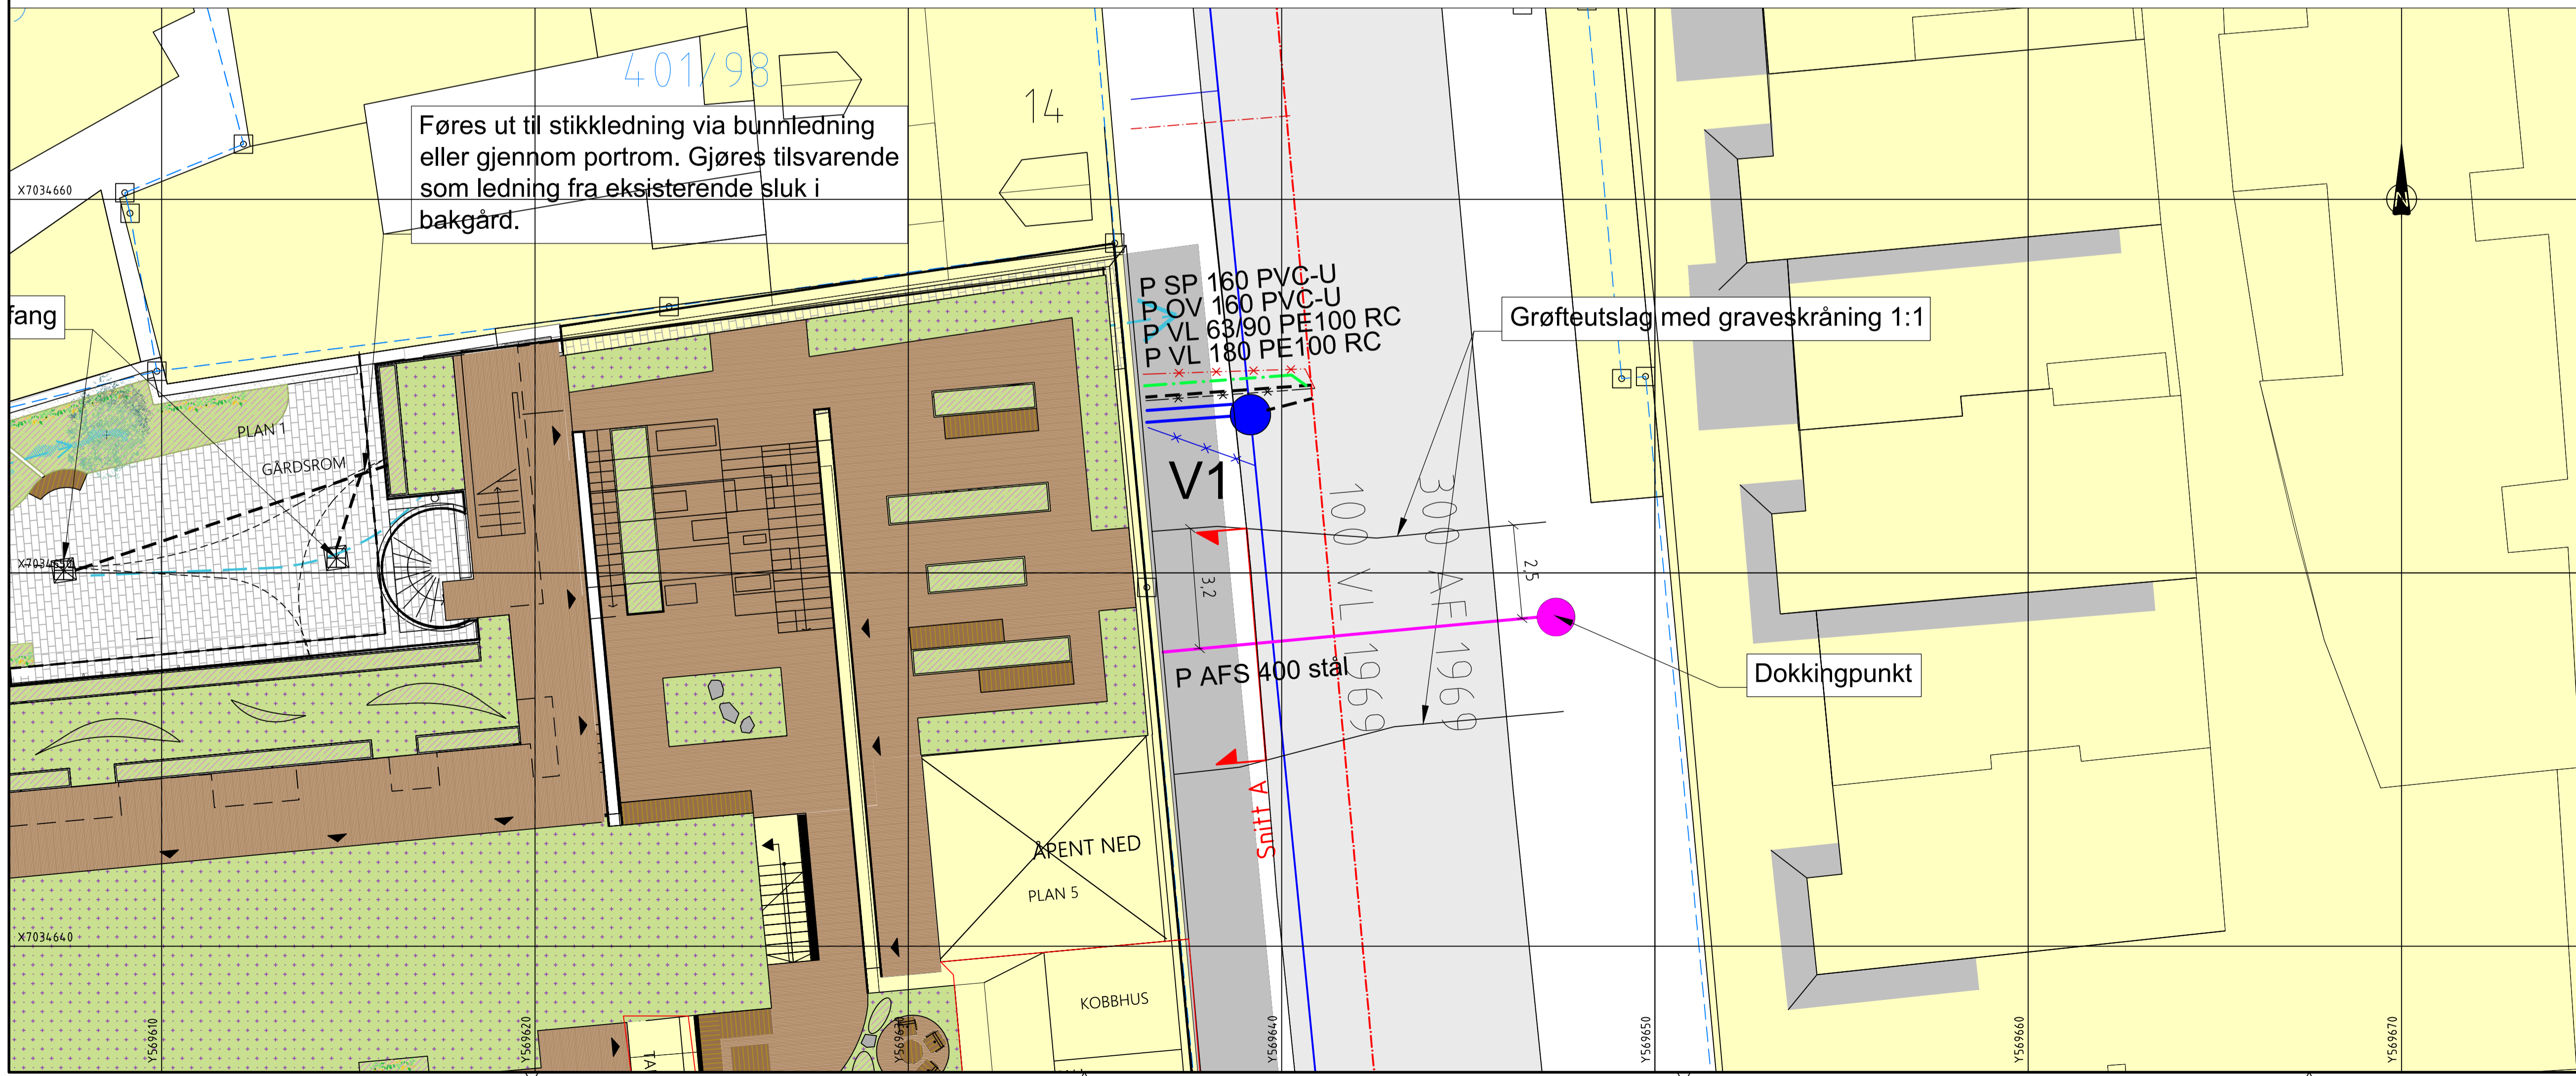

Tegningnummer: **HC -- 200**      Revisjon: **O-02**

**TEGNFORKLARING**

- VL prosjektert (vann)
- SP prosjektert (spillvann)
- OV prosjektert (overvann)
- AFS prosjektert (avfallssug)
- VA kummer prosjektert
- Dokking avfallssug
- Eks kommunal VL
- Eks kommunal SP
- Eks kommunal OV
- Eks kommunal AF
- Eks privat VL
- Eks privat SP
- Eks privat OV
- Eks privat AF
- Leadm. ute av drift
- Eiendomsgrense

**Detaljregulering**

Rev.	Text	Rev. dato	Tegn.	Kontroll.
O-02	Snitt A	02.05.24	LL	TAB
O-01	Reguleringsplan	24.04.24	LL	TAB

Prosjekt: **Olav Tryggvasons gate 30**  
Oppdragsgiver: **Olav Tryggvasons gate 30 AS**

**Plan- og profiltegning**  
Trase for avfallssug

Oppdragsleder: **LL**      Koordinatystem: **Euref89 UTM32**      Målestokk: **1:100**  
Oppdragsnr.: **9230049**      Høydesystem: **NN2000**      Aksenhet: **A1**

Tegn. nr.: **HC -- 200**      Rev.: **O-02**  
Fig. Type Elg. Løper: