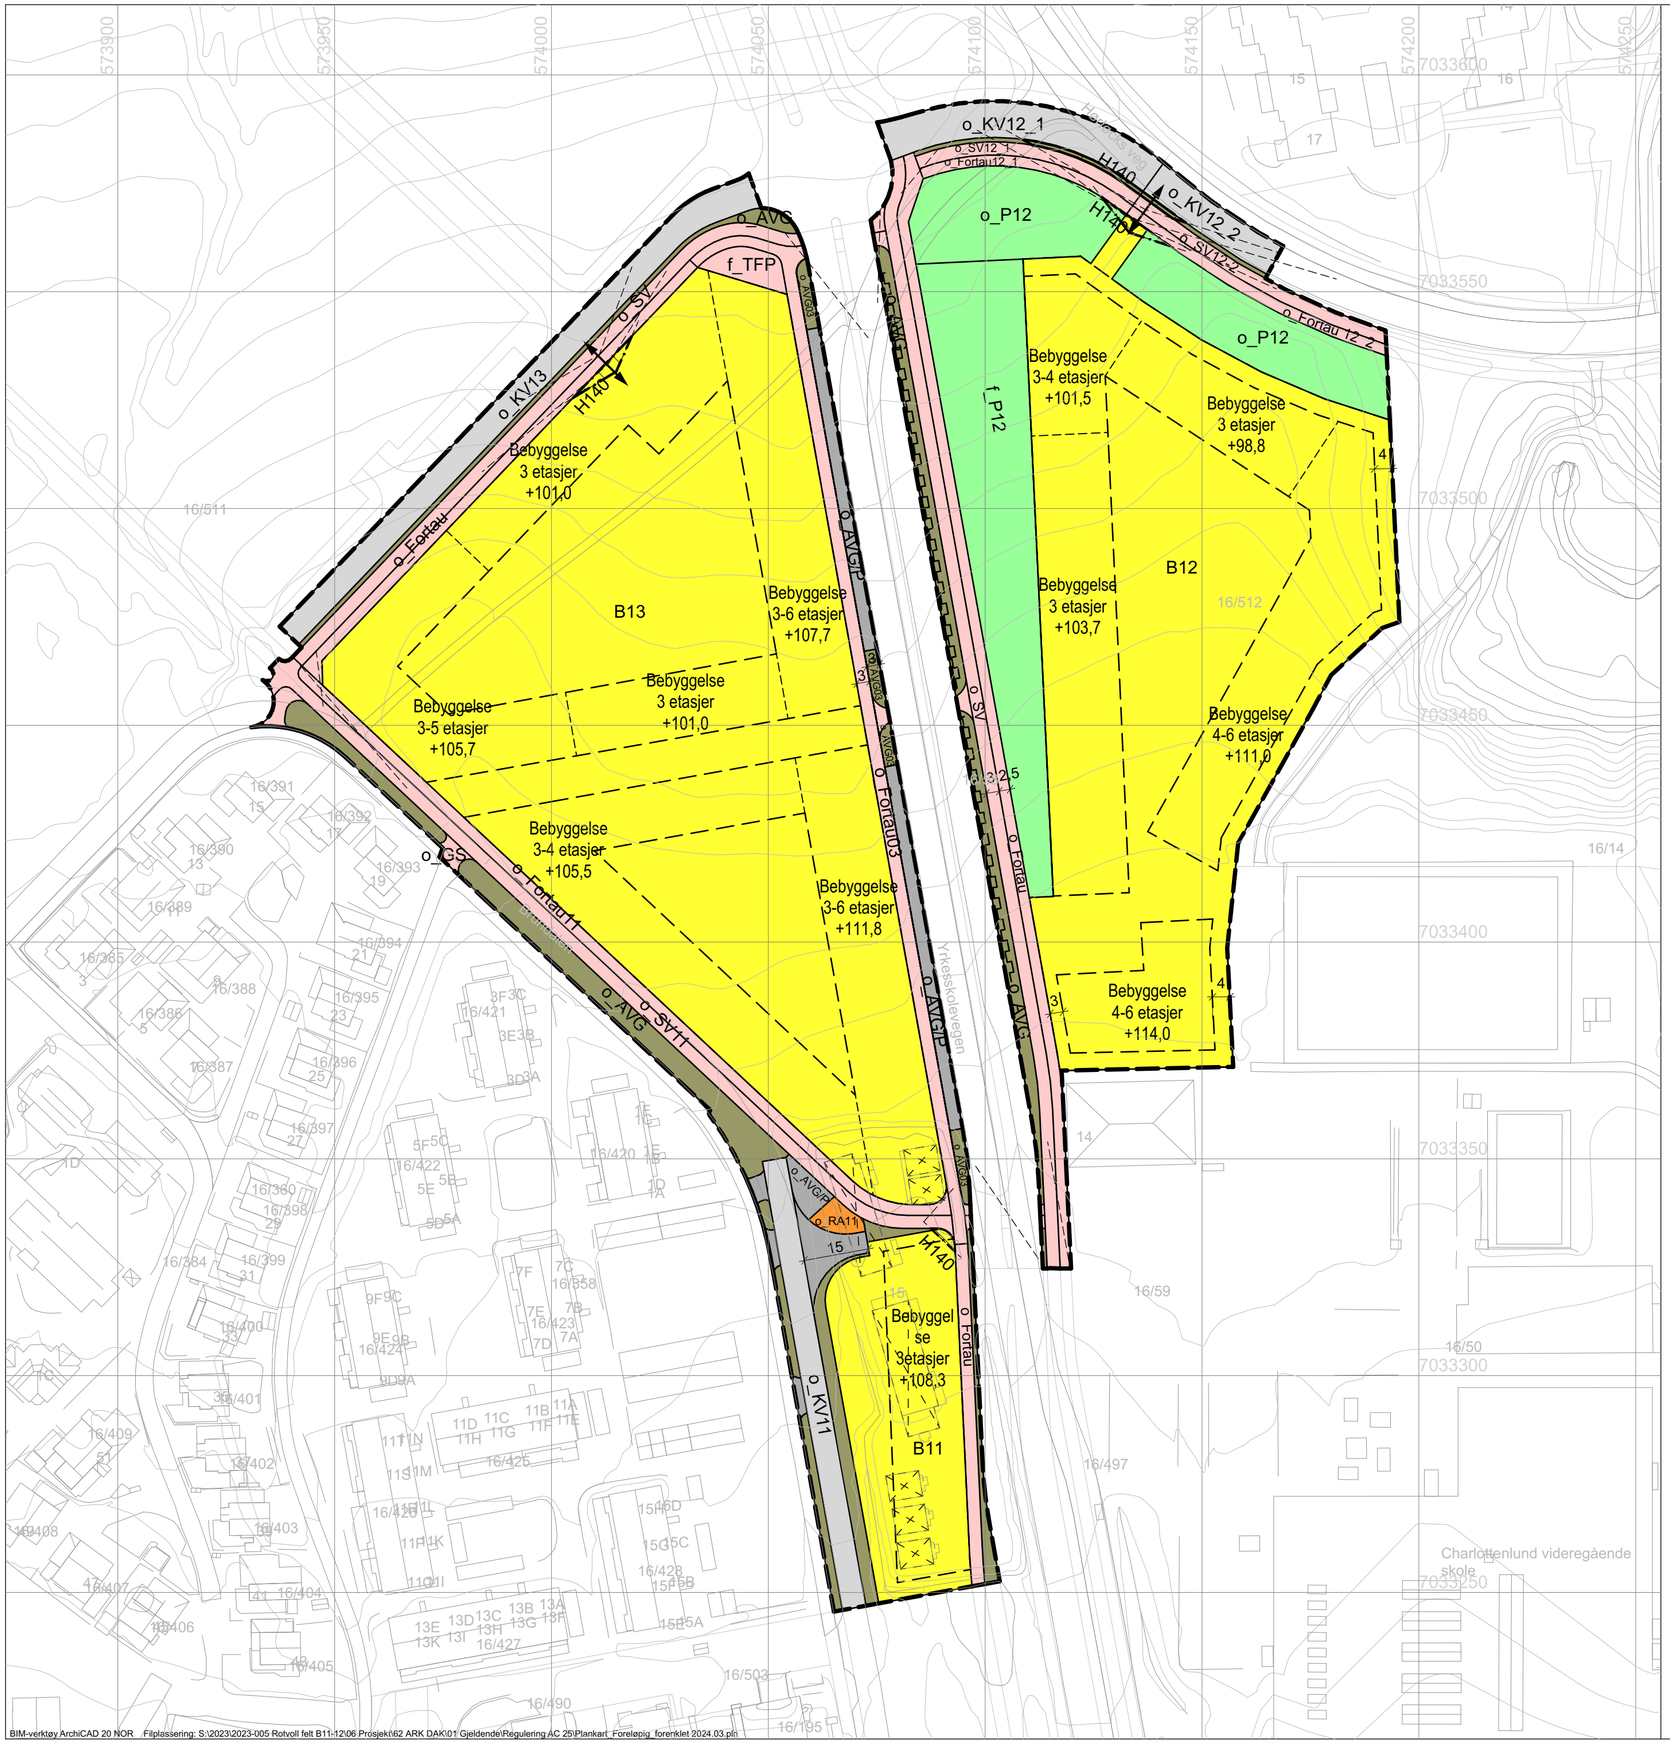

TEGNFORKLARING
PLAN- OG BYGNINGSLOVEN § 12.5, PLANFORMÅL
(SOSIKODING I PARENTES)

§ 12-5 AREALFORMÅL

1. BEBYGGELSE OG ANLEGG
- Boligbebyggelse (1110)
- Renovasjonsanlegg (1550)

2. SAMFERDSELSANLEGG OG TEKNISK INFRASTRUKTUR
- Kjøreveg (2011)
- Fortau (2012)
- Torg (2013) Forplass
- Sykkelanlegg (2017)
- Gang- og sykkelveg (2015)
- Annen veggrunn - tekniske anlegg (2018)
- Annen veggrunn - grøntareal (2019)
- Kombinert formål annen veggrunn/ parkering (2800)

2. GRØNNSTRUKTUR
- Park (3050)

§ 12-6 HENSYNSSONER
- Frisikt (H140)

LINJESYMBOLER M. V.
- Plangrense
- Byggegrense
- Regulert høyde
- Formålsgrense
- Frisiktlinje
- Regulert støyskjerm
- Bebyggelse som forutsettes fjernet
- Avkjørsel

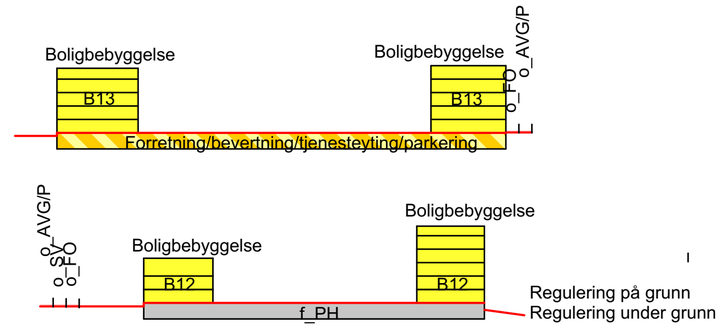

Kartplan (x, y) EUREF89 - UTM32 | Kartuttrekk pr. dato: 09.03.2023
Høydereferanse: NN2000 | Kilde: eTorg | Ekvidistanse: 1m

0 10 20 30 40 50 m

TRONDHEIM KOMMUNE
Detaljregulering av Yrkesskolevegen, gnr/bnr 16/512 og del av 16/58, felt B11 til B13

Plankart på grunnen - plankart 1 av 2

Målestokk 1:1000 (A3)

REVISJONER	DATO	SIGN		DATO	SIGN
		.			

SAKSBEHANDLING I FØLGE PLAN- OG BYGNINGSLOVEN	DATO	SIGN.
Kunngjøringer vedrørende planarbeidet		

Forslagstiller: VOLL arkitekter

Dato: 15.03.2024

Reguleringsplan nr: r20230044

Kommunens saksnr: 2023/13522