

Snitt A-A

1:500







2023-005  
Rotvoll felt B11-13

gnr/bnr  
16/511, 16/512, m.fl  
adresse  
Yrkesskolevegen

kommunenr  
5001

Tiltakets art  
Boligbebyggelse og næring  
tiltakshaver  
Øvre Rotvoll 9 AS


tegningsnummer  
4\_04\_13\_1\_03  
innhold  
Plan 3

dato  
15.03.2024  
målestokk  
1:500

tegnet av  
ACT/MGU  
saksbehandler  
A2/ACT

fase  
Regulering  
rev.dato

1.Gang Innsending

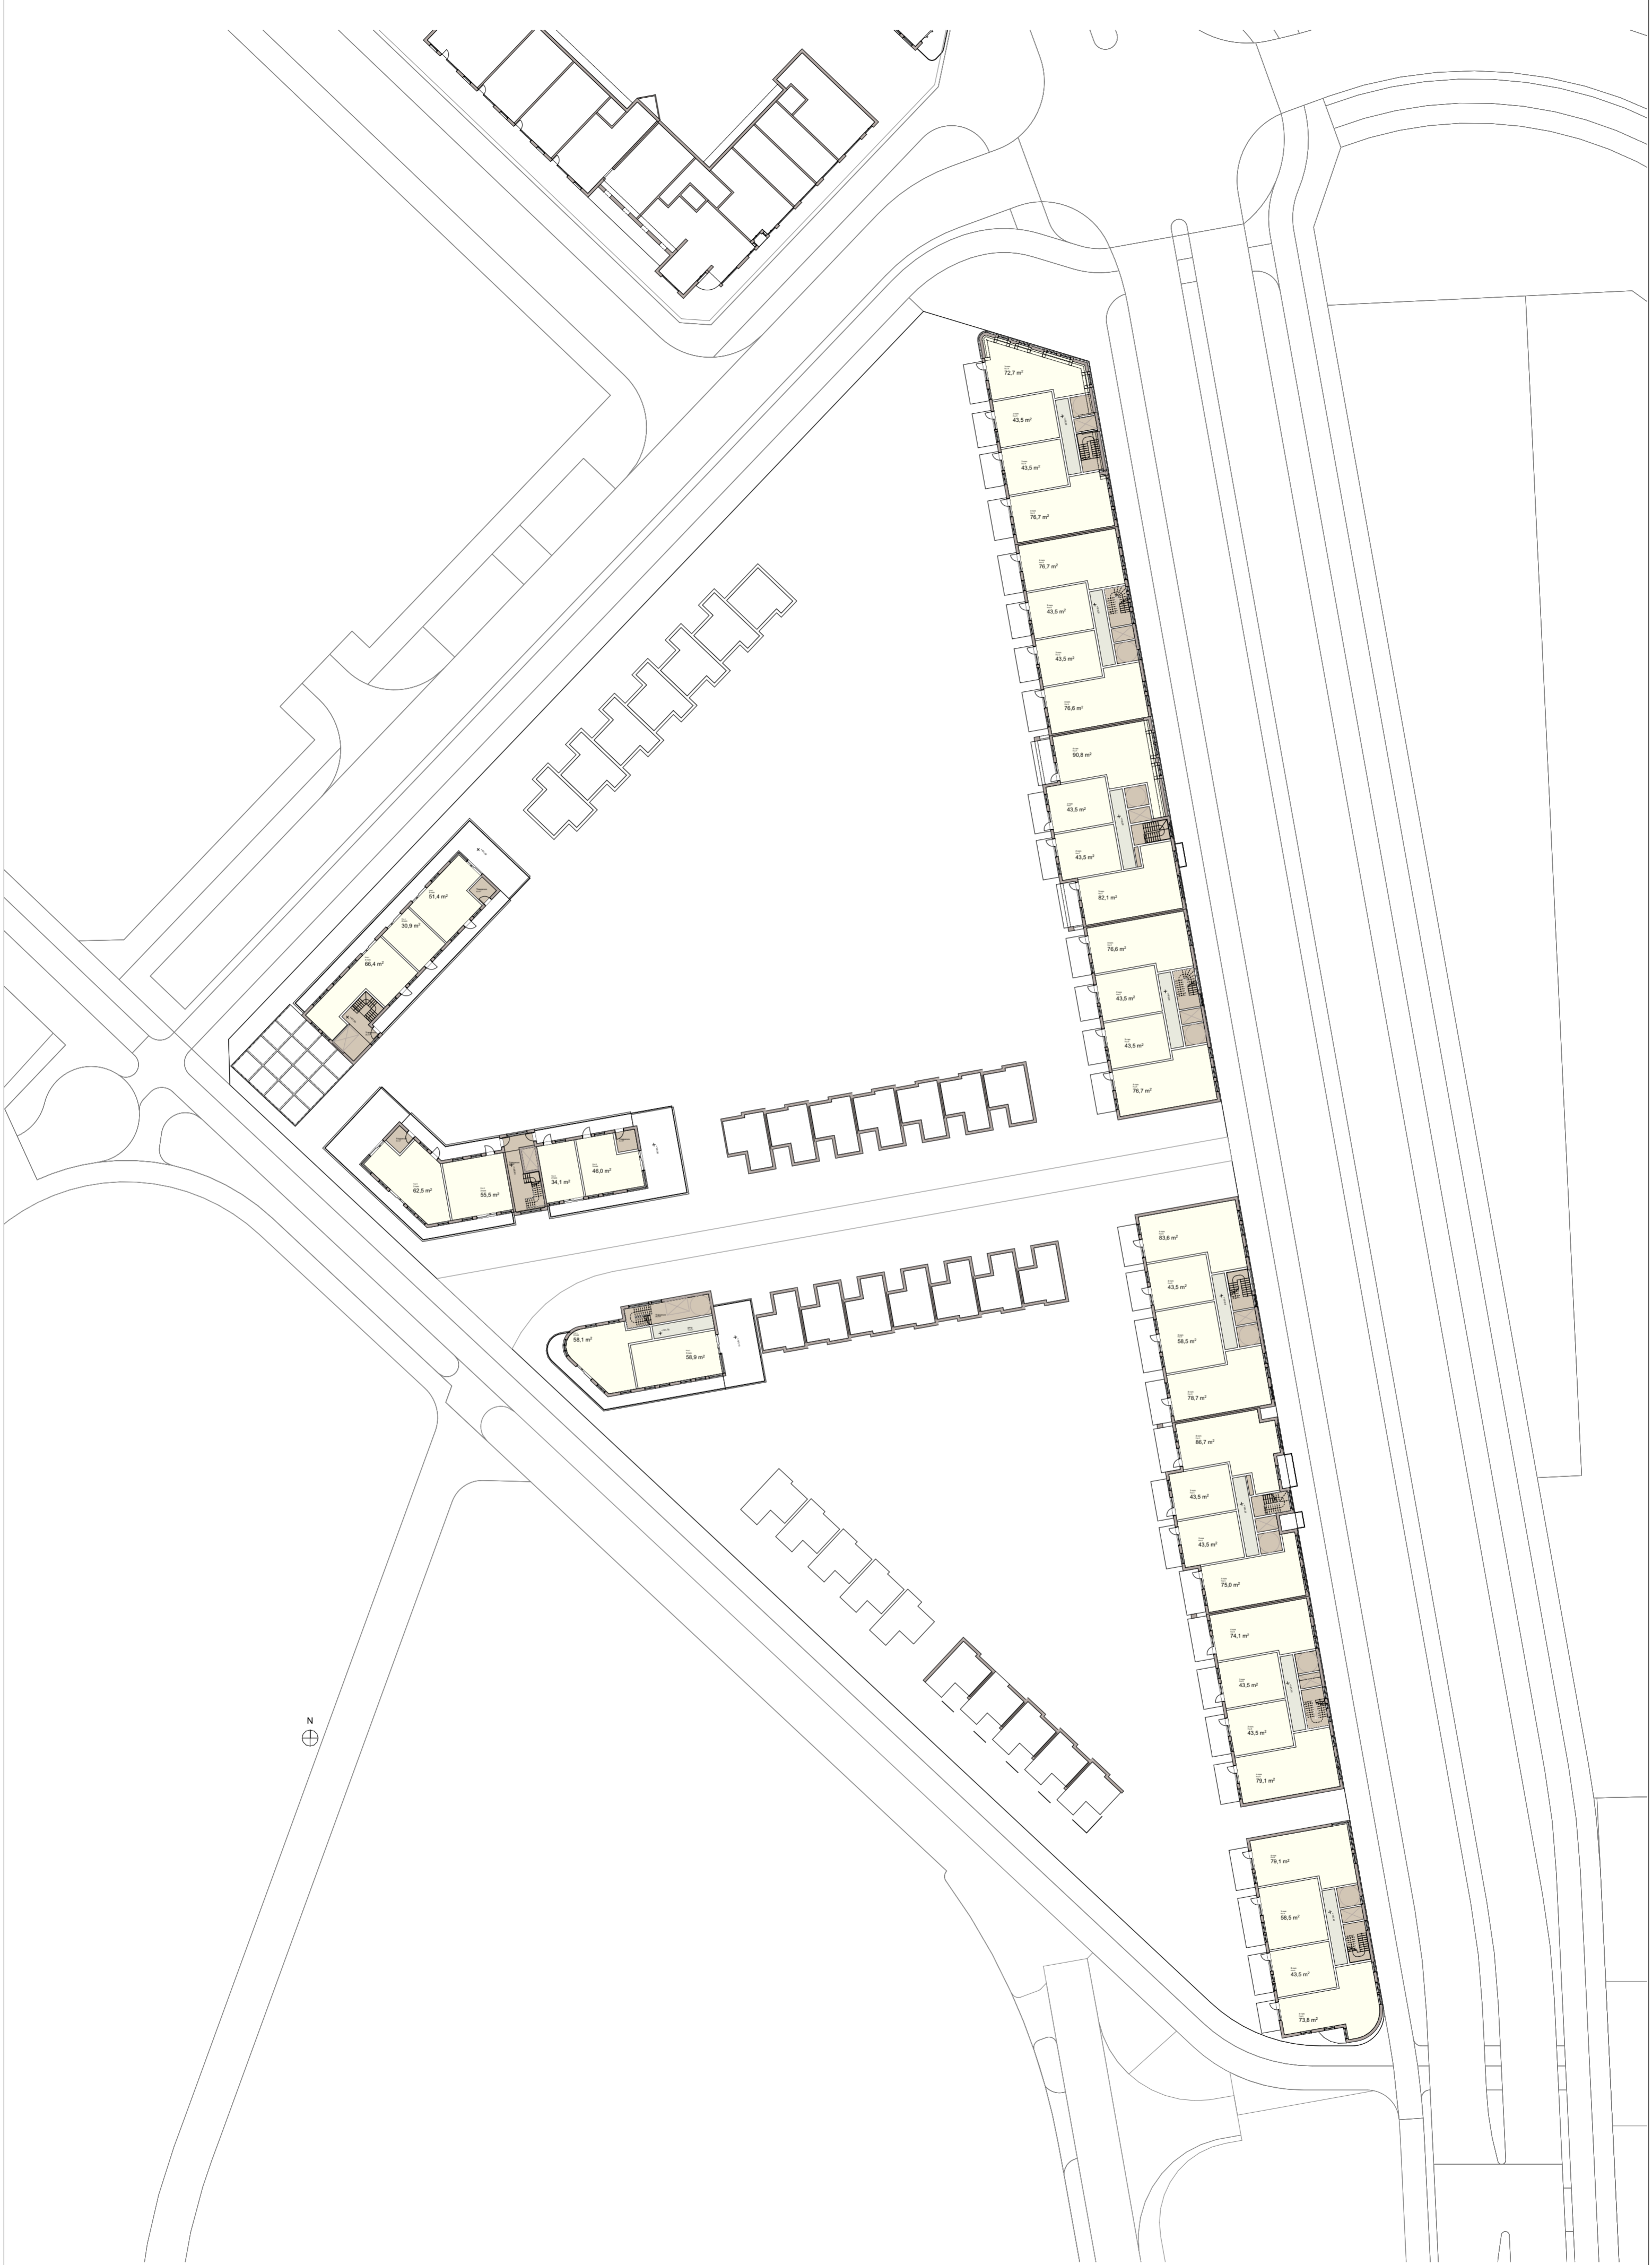

2023-005  
Rotvoll felt B11-13

gnr/bnr  
16/511, 16/512, m.fl  
adresse  
Yrkesskolevegen

kommunenr  
5001

Tiltakets art  
Boligbebyggelse og næring  
tiltakshaver  
Øvre Rotvoll 9 AS


tegingnummer  
4\_04\_13\_1\_04  
innhold  
Plan 4

dato  
15.03.2024  
målestokk  
1:500

tegnet av  
ACT/MGU  
saksbehandler  
A2/ACT

fase  
Regulering  
rev.dato

1.Gang Innsending

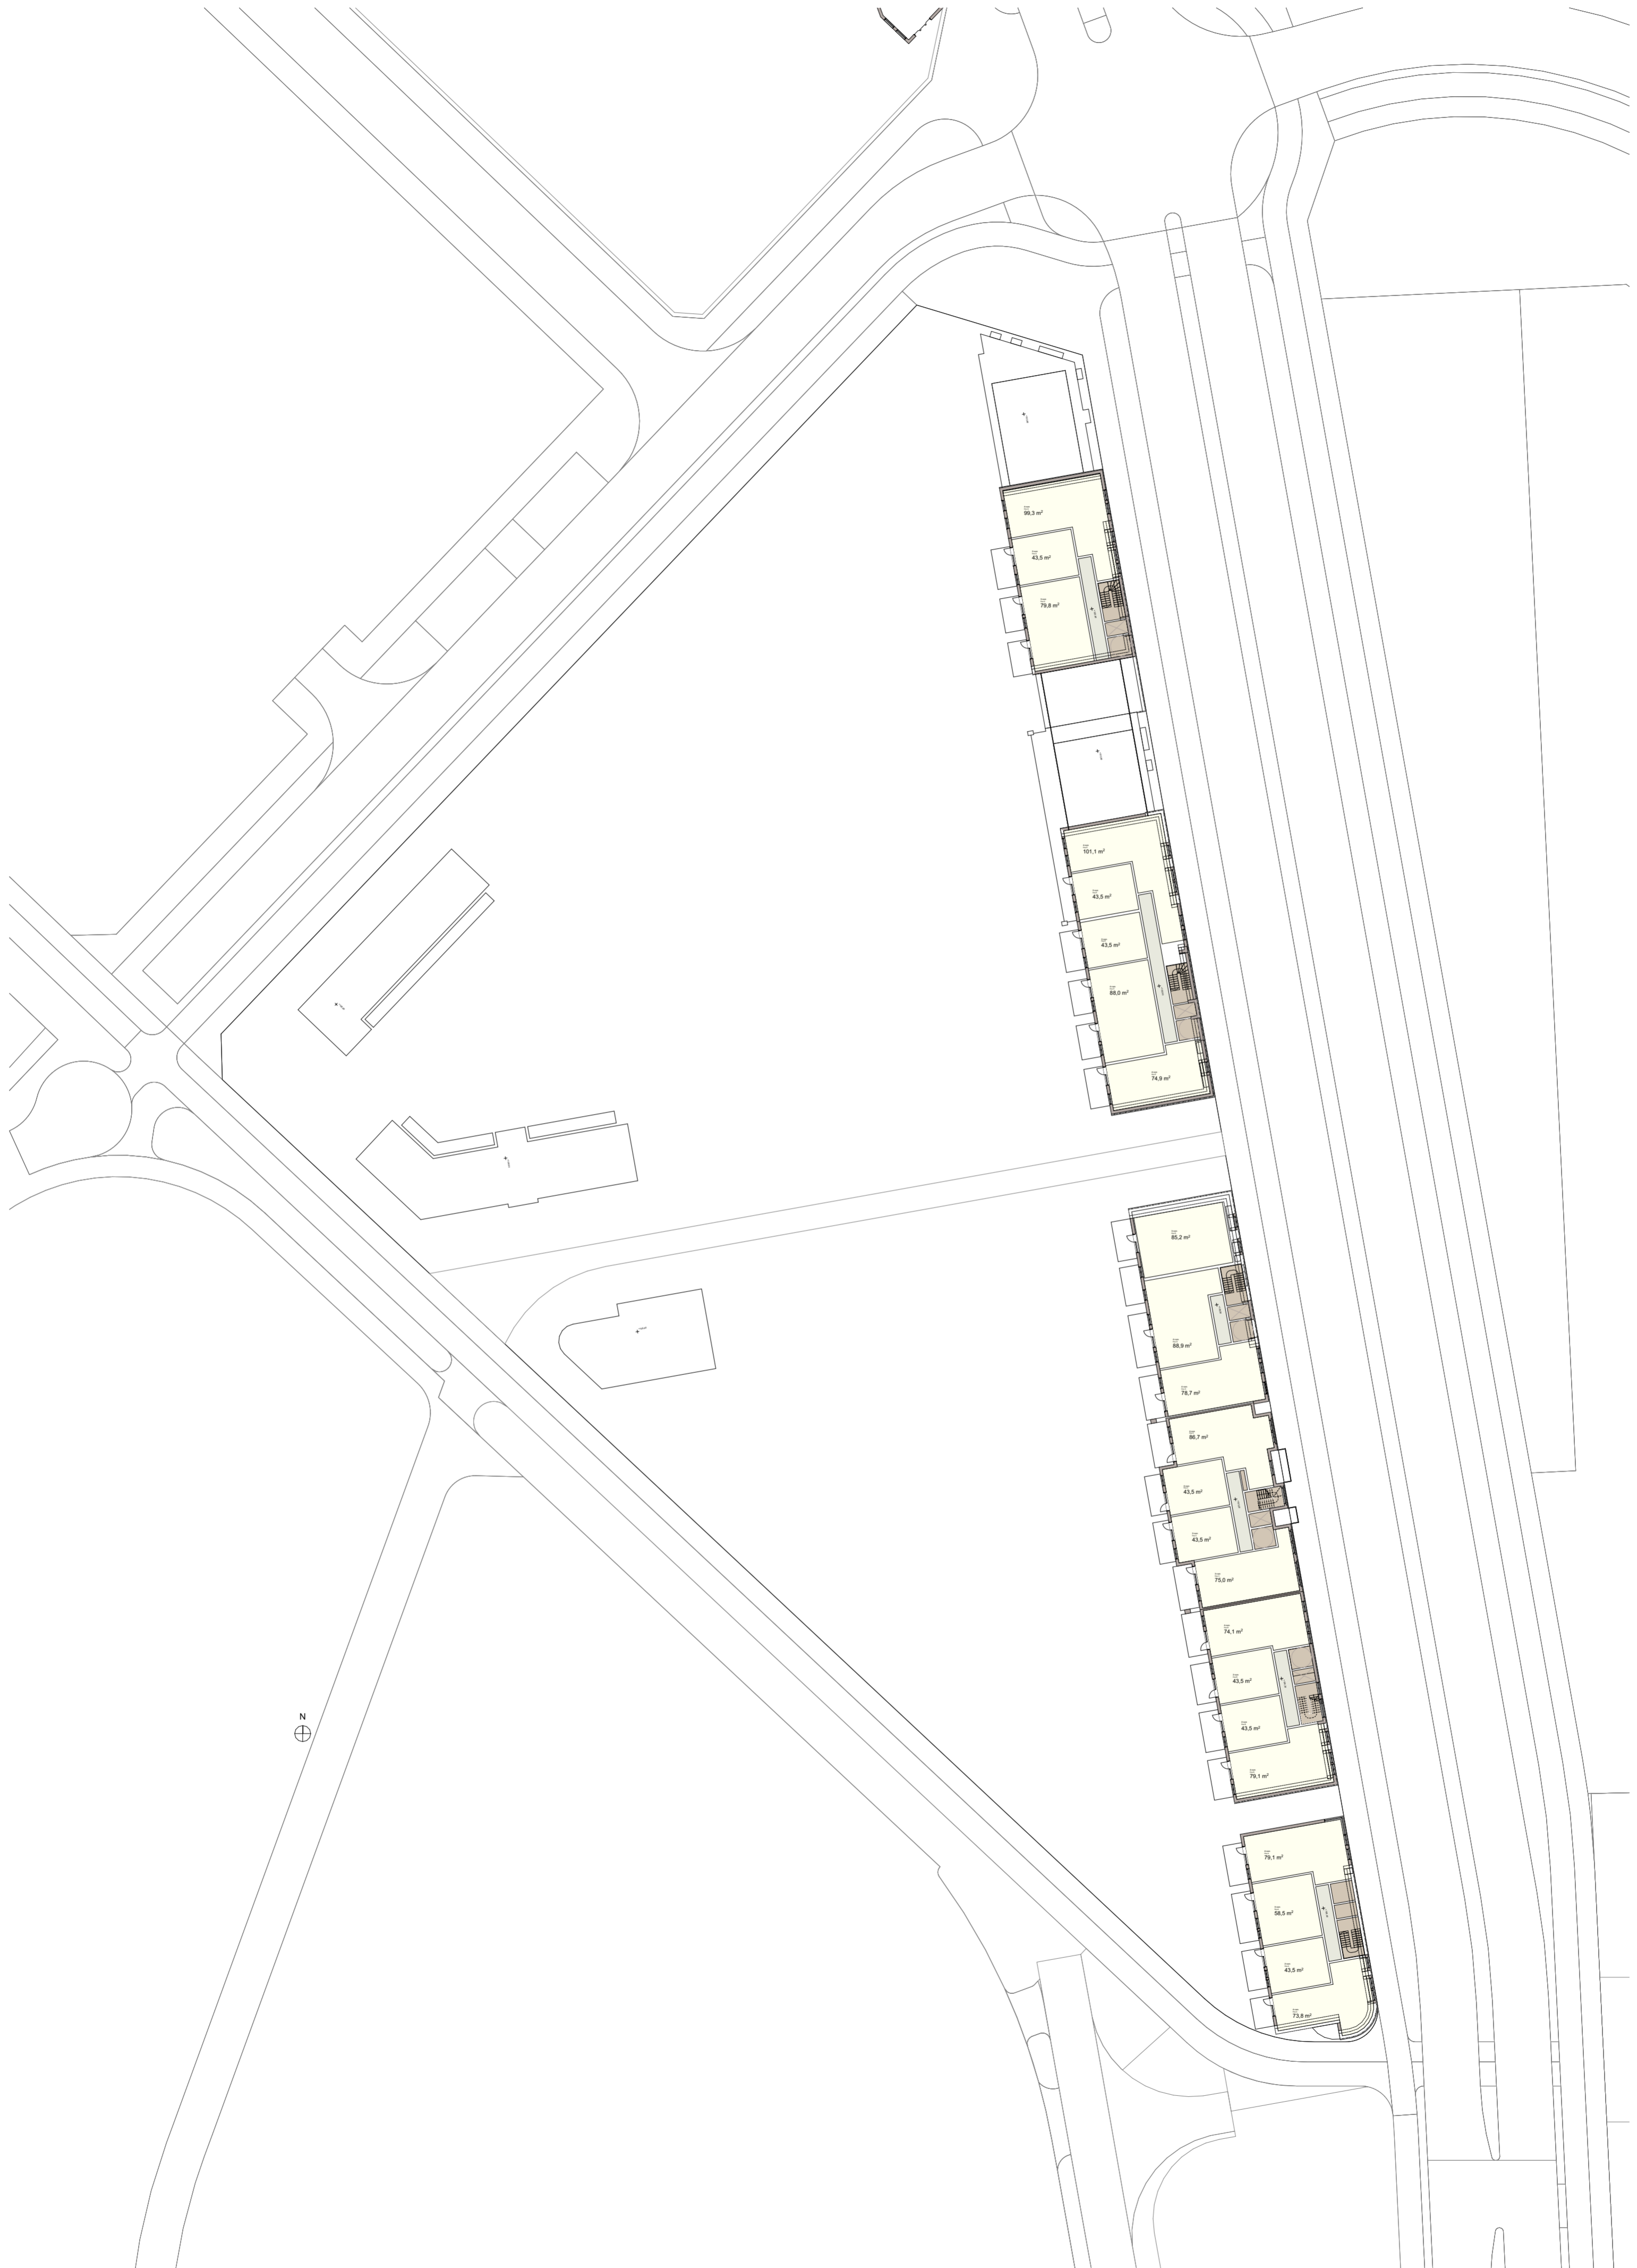

2023-005  
Rotvoll felt B11-13

gnr/bnr  
16/511, 16/512, m.fl  
adresse  
Yrkesskolevegen

kommunenr  
5001

Tiltakets art  
Boligbebyggelse og næring  
tiltaksnavn  
Øvre Rotvoll 9 AS


tegningnummer  
4\_04\_13\_1\_05  
innhold  
Plan 5

dato  
15.03.2024  
målestokk  
1:500

tegnet av  
ACT/MGU  
saksbehandler  
A2/ACT

fase  
Regulering  
rev.dato

1.Gang Innsending

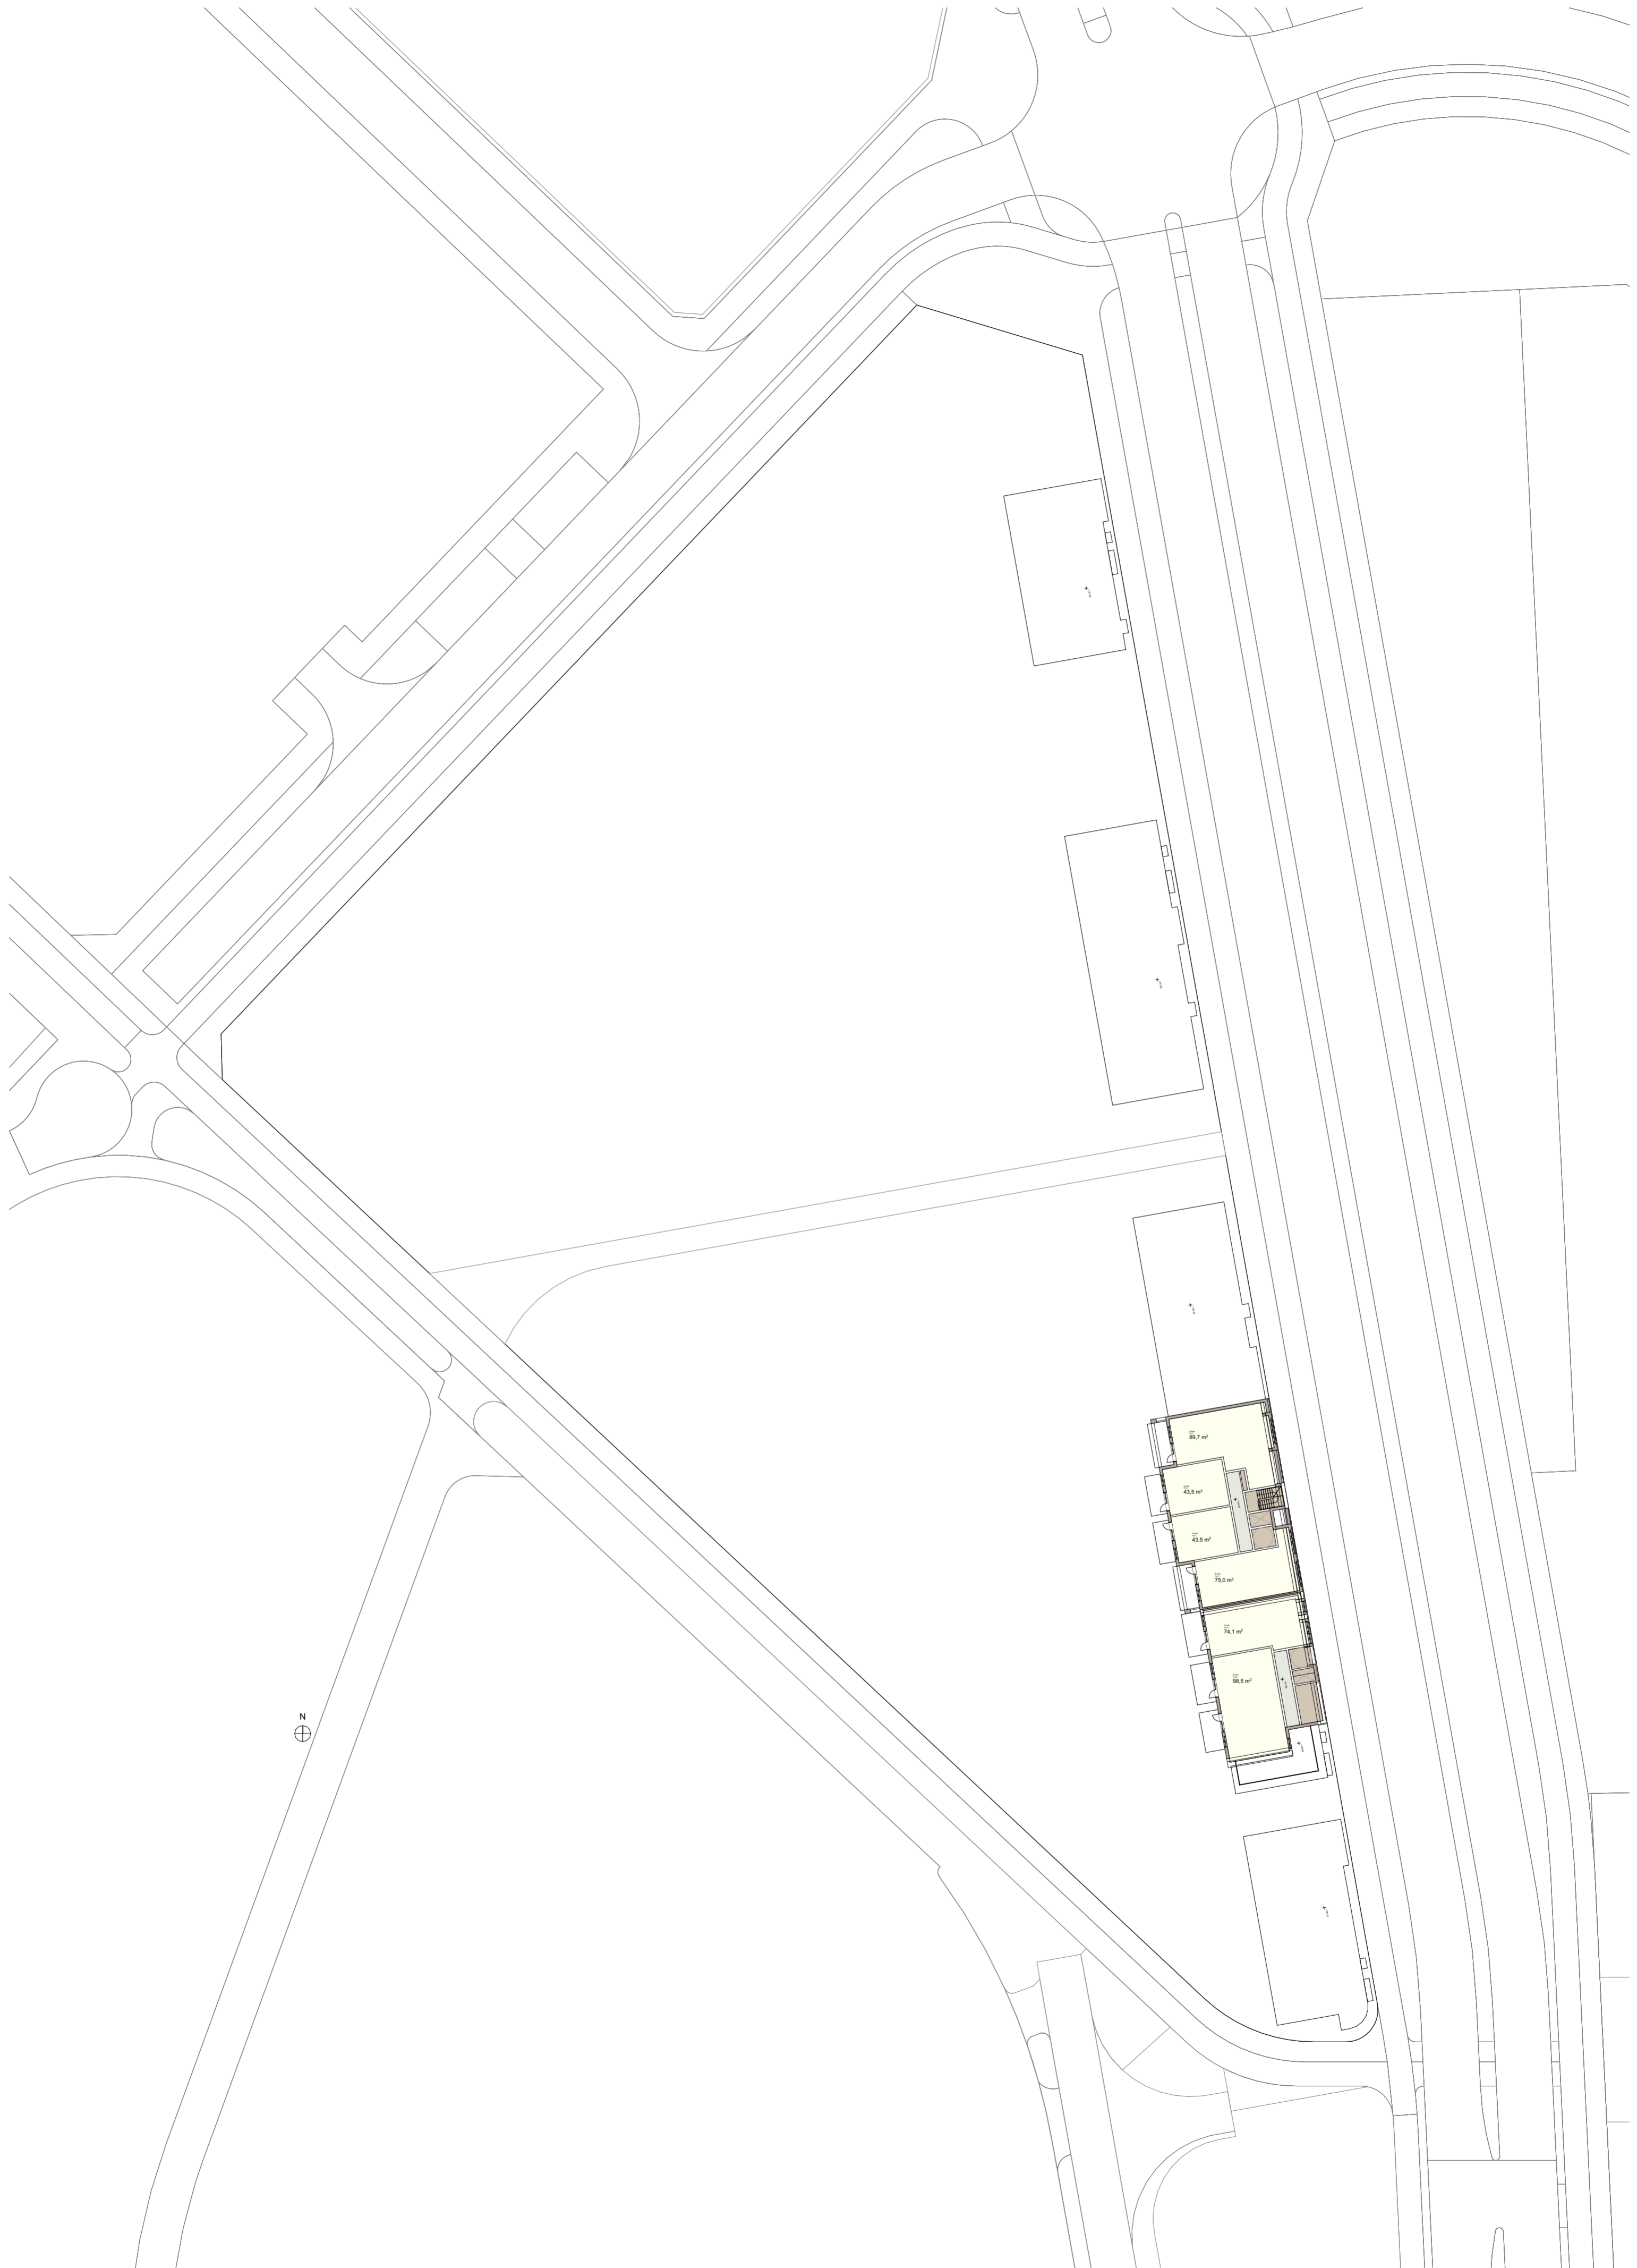

2023-005  
Rotvoll felt B11-13

gnr/bnr  
16/511, 16/512, m.fl  
adresse  
Yrkesskolevegen

kommunenr  
5001

Tiltakets art  
Boligbebyggelse og næring  
tiltaksnavn  
Øvre Rotvoll 9 AS

tegningsnummer  
4\_04\_13\_1\_06  
innhold  
Plan 6

dato  
15 03 2024  
målestokk  
1:500


tegnet av  
ACT/MGU  
saksbehandler  
A2/ACT

Fase  
Regulering  
rev.dato

rev.  
1.Gang Innsending


Snitt A-A


1:500

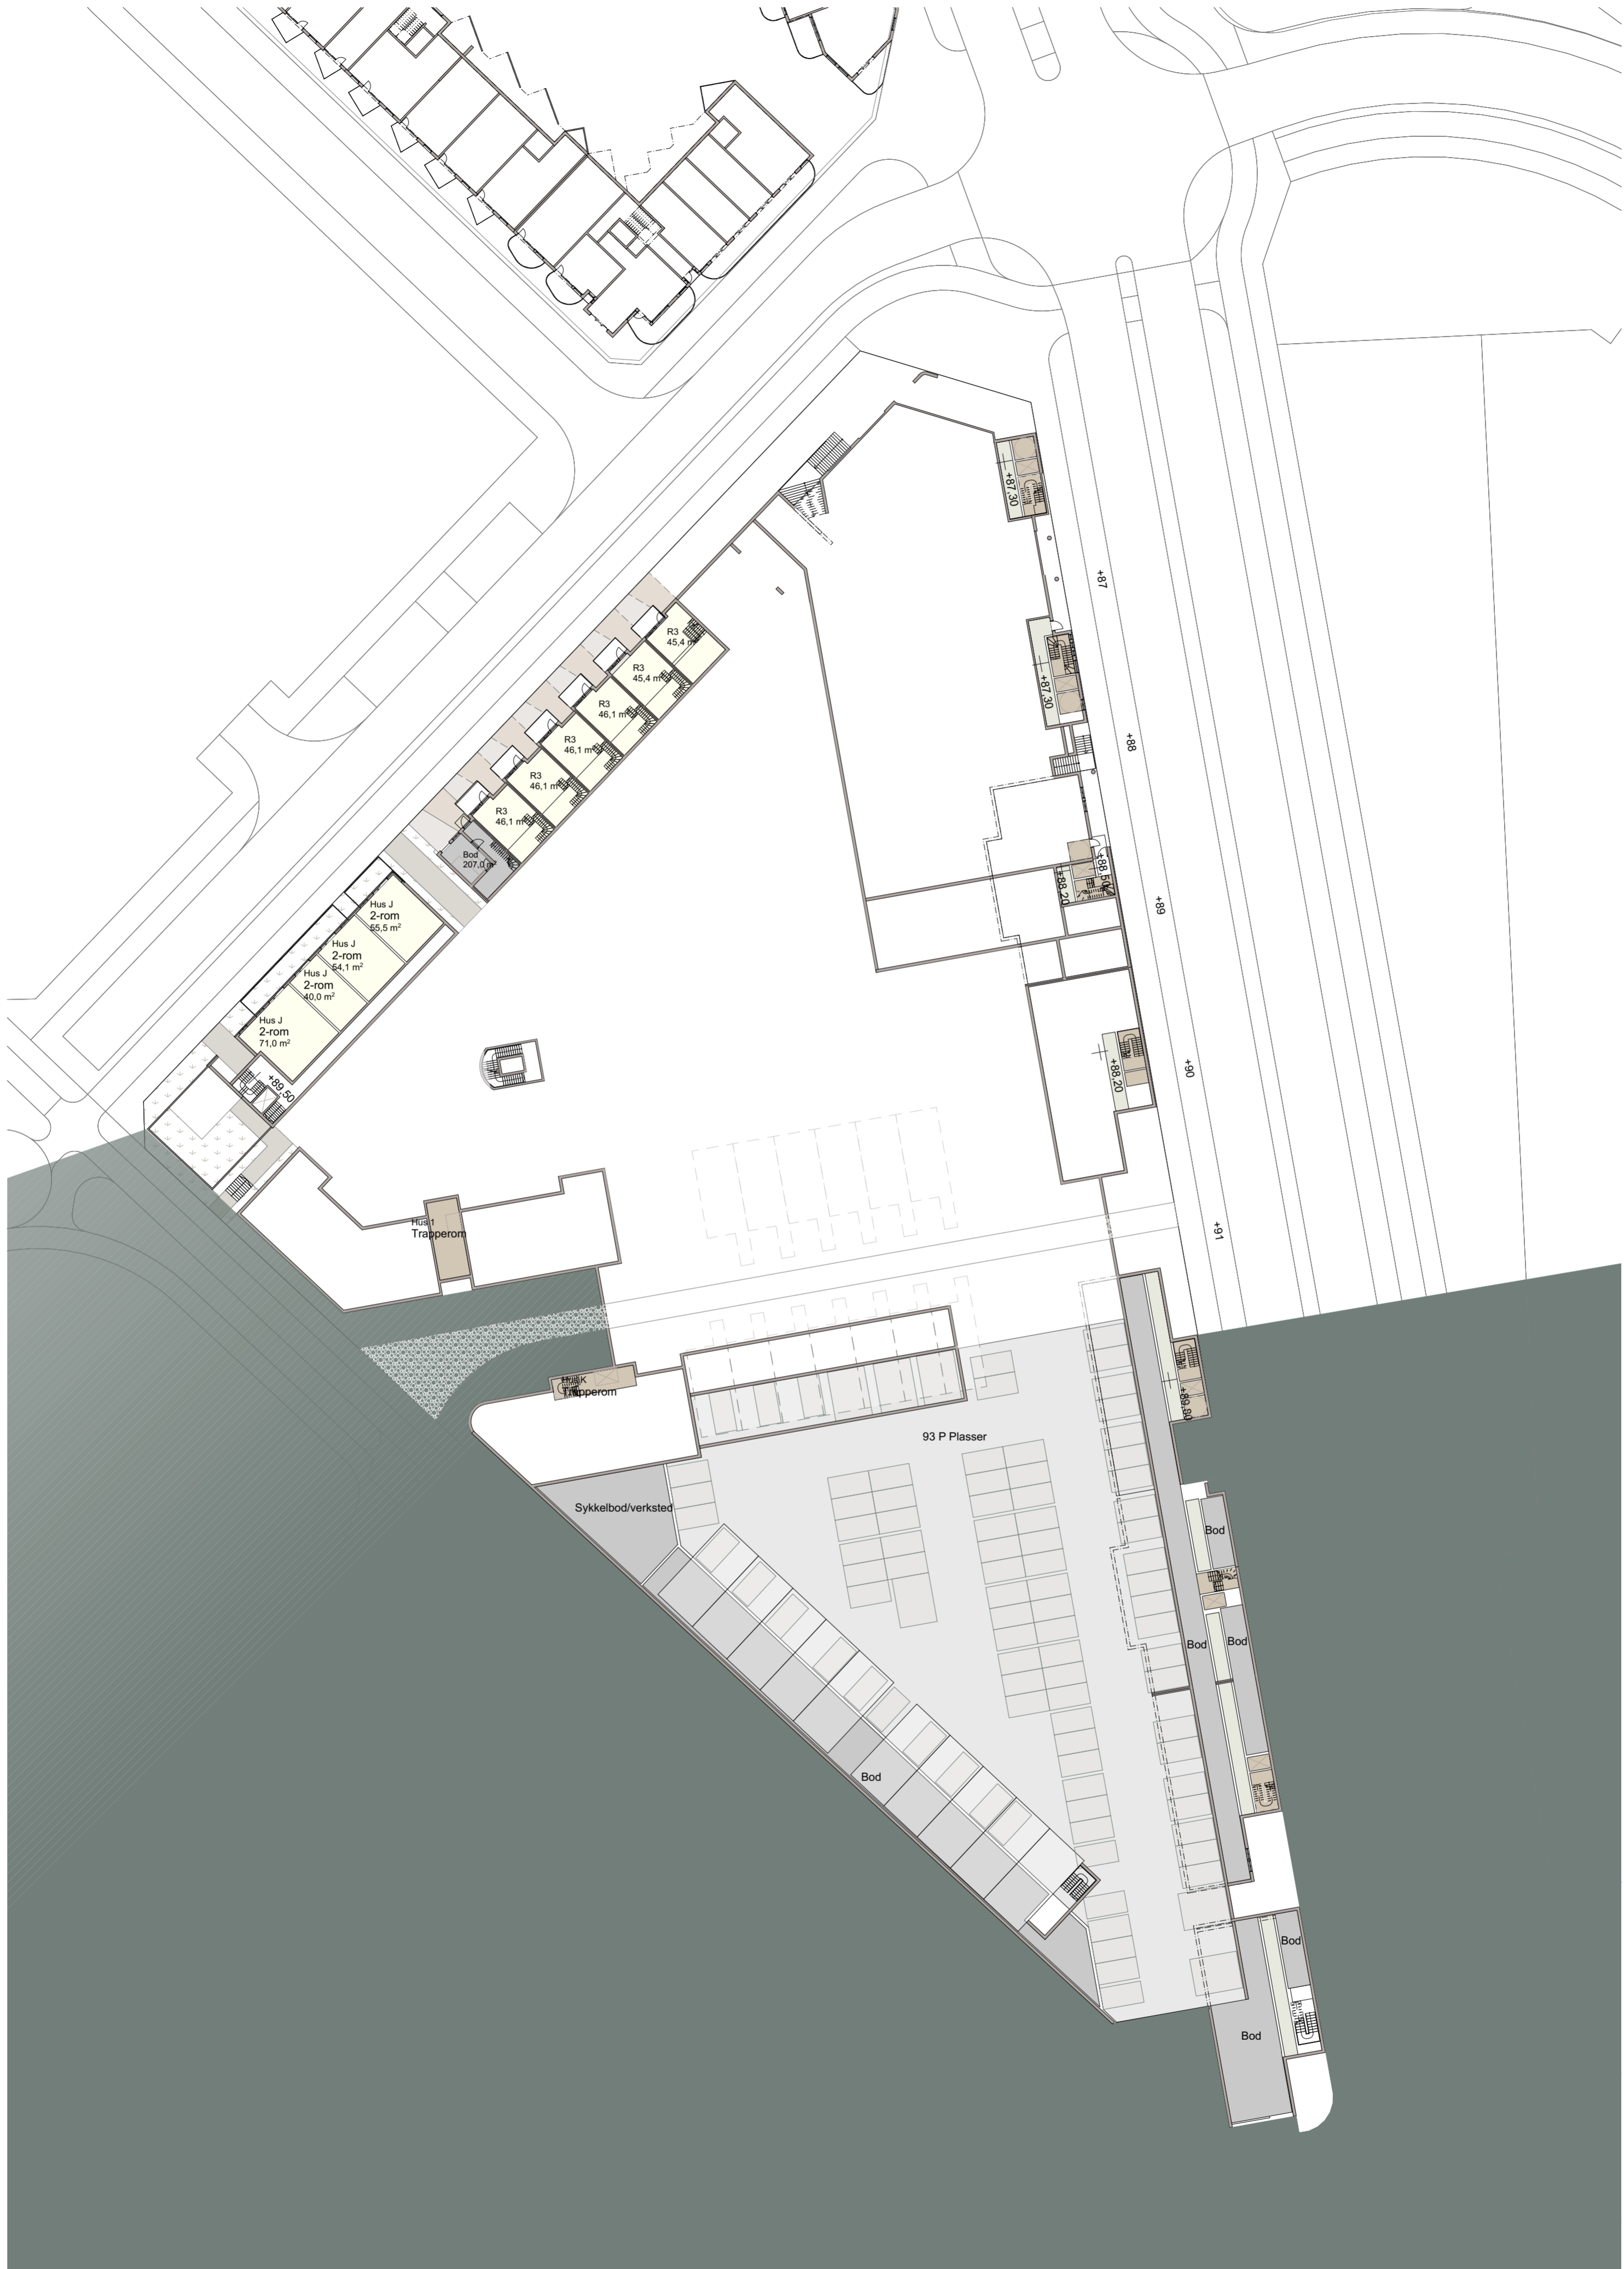

Snitt A-A

1:500

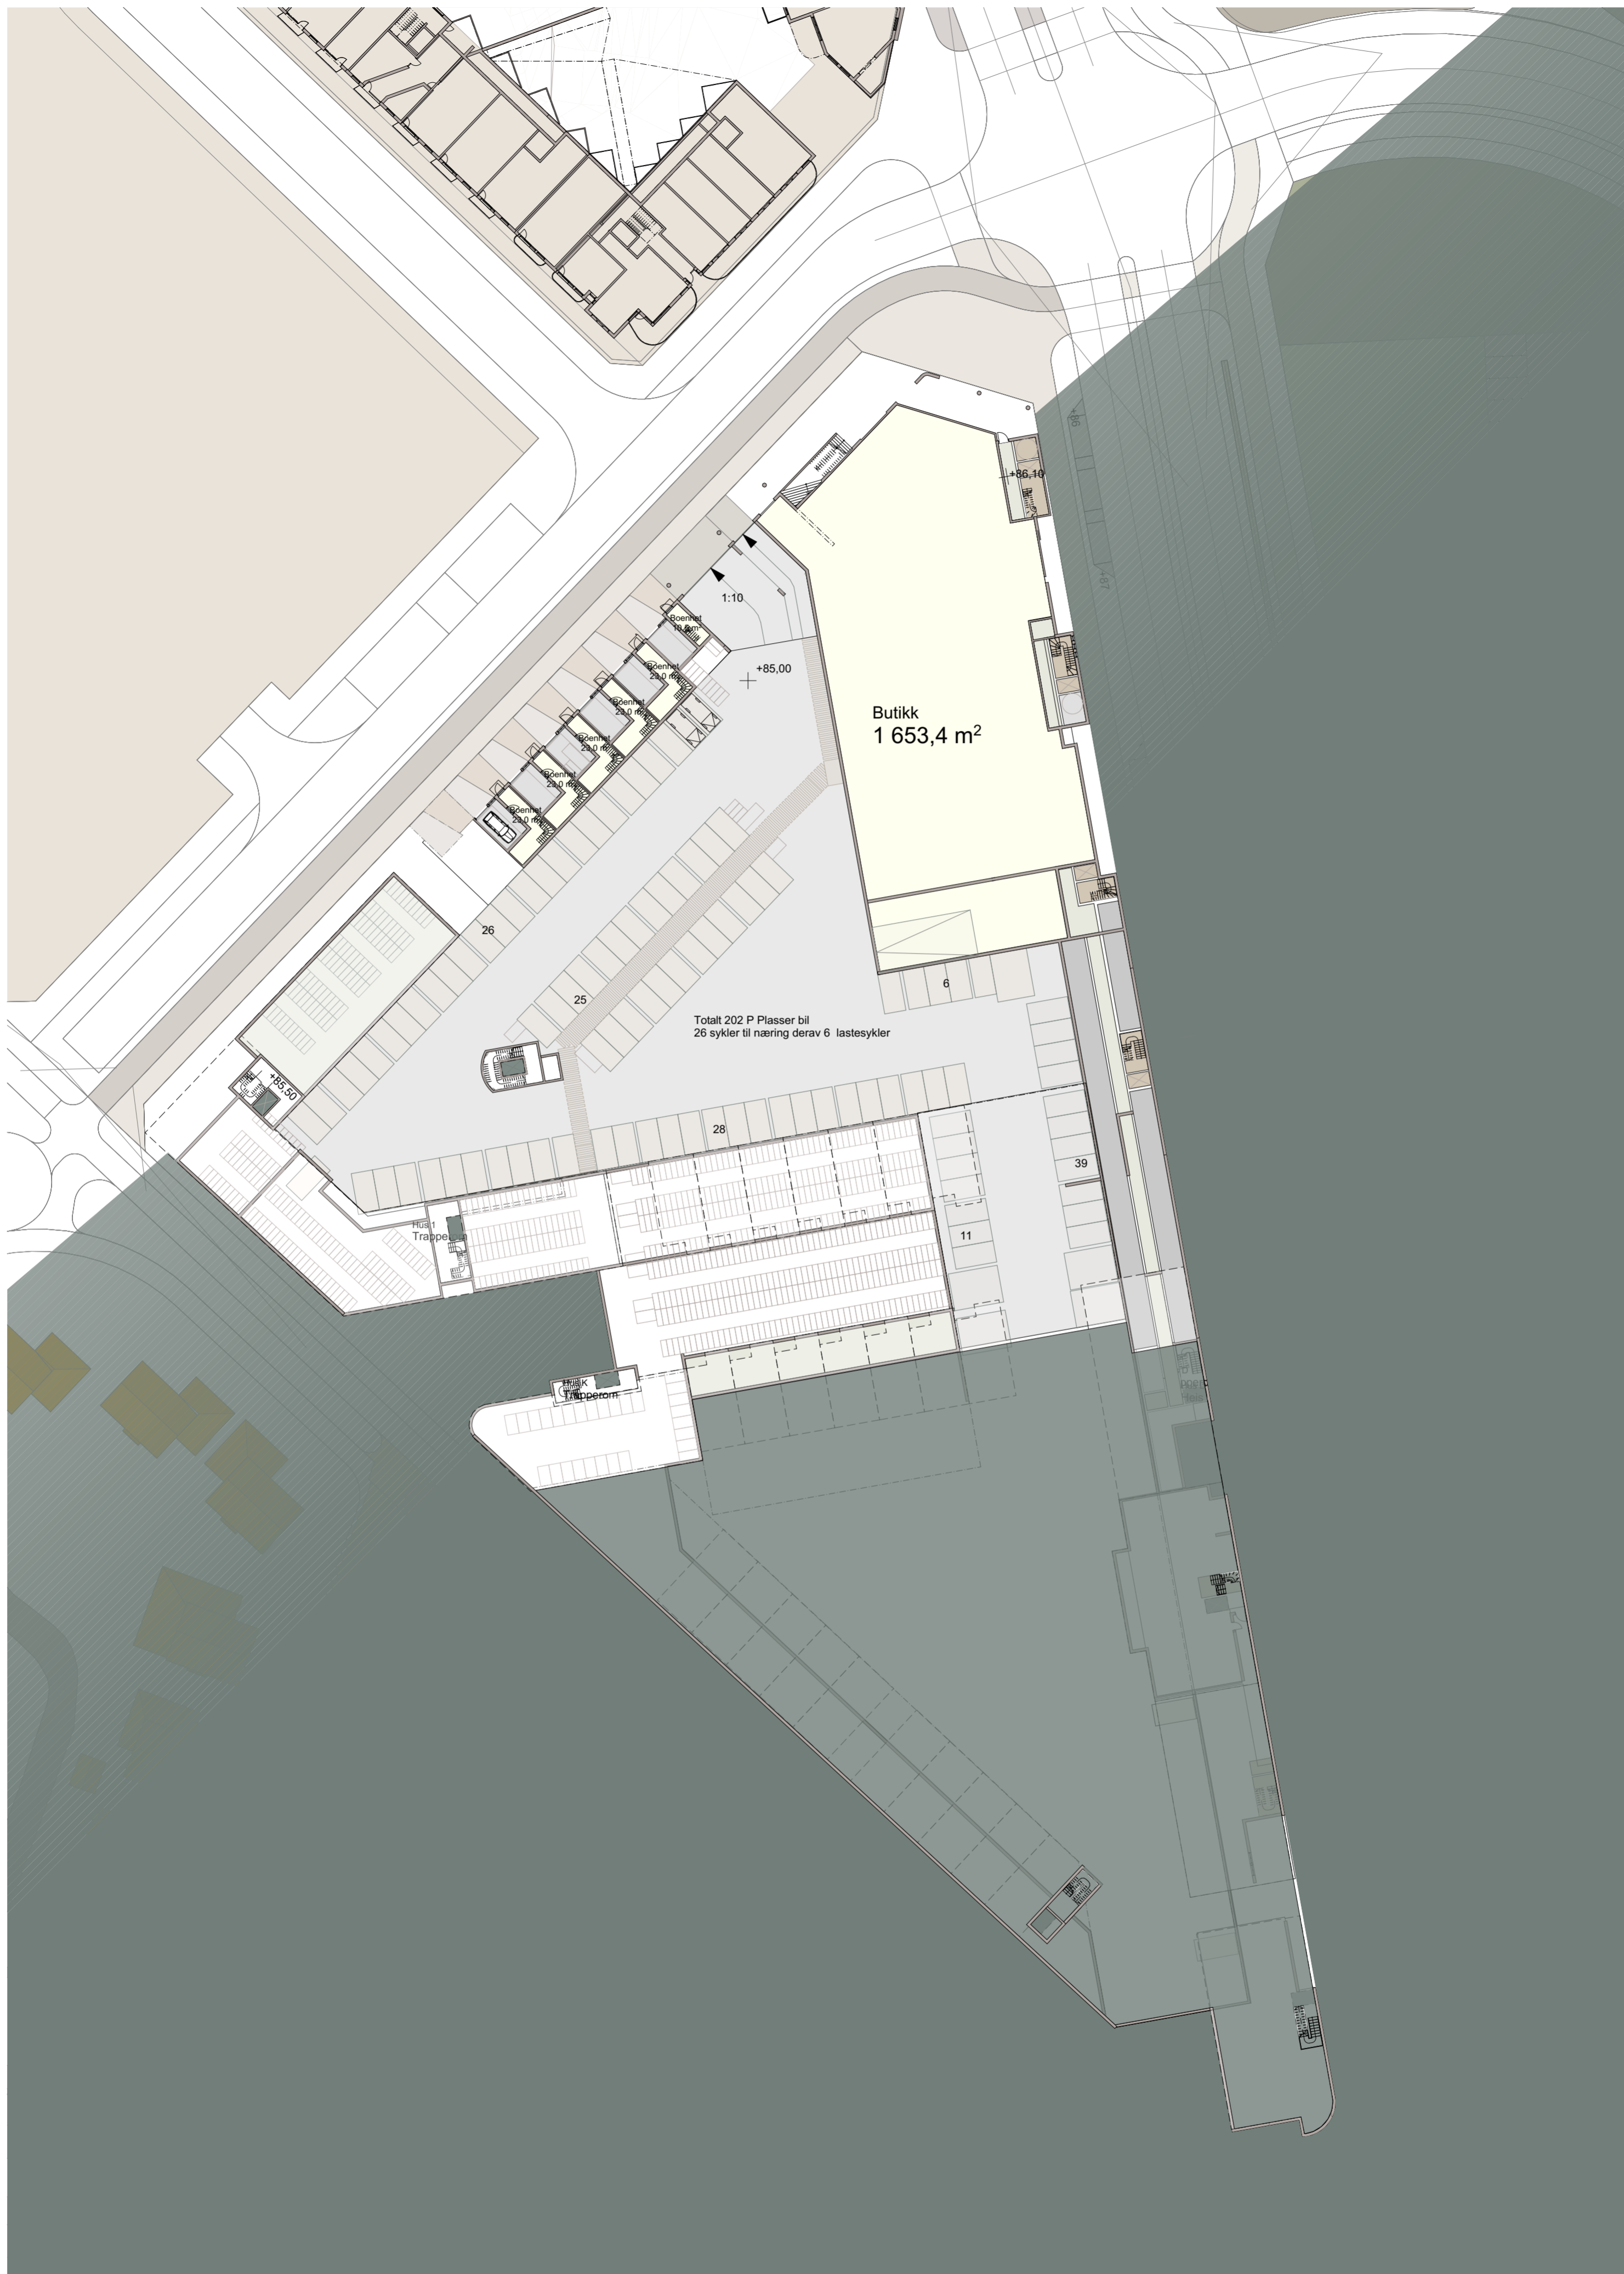


|  |                     |                                 |                   |  |  |                    |                         |                    |      |
|--|---------------------|---------------------------------|-------------------|--|--|--------------------|-------------------------|--------------------|------|
|  | 2023-005            | gnr/bnr<br>16/511, 16/512, m.fl | kommunenr<br>5001 | Tiltakets art<br>Boligbebyggelse og næring | tegningnummer<br>4_04_13_1_U2              | dato<br>15_03_2024 | tegnet av<br>ACT/MGU    | Fase<br>Regulering | rev. |
|  | Rotvoll felt B11-13 | adresse<br>Yrkesskolevegen      |                   | Tiltakshaver<br>Øvre Rotvoll 9 AS          | innhold<br>B13 Plan U2 Parkering og Næring | målestokk          | saksbehandler<br>A2/ACT | rev.dato           |      |

1.Gang Innsending




Snitt A-A

1:500

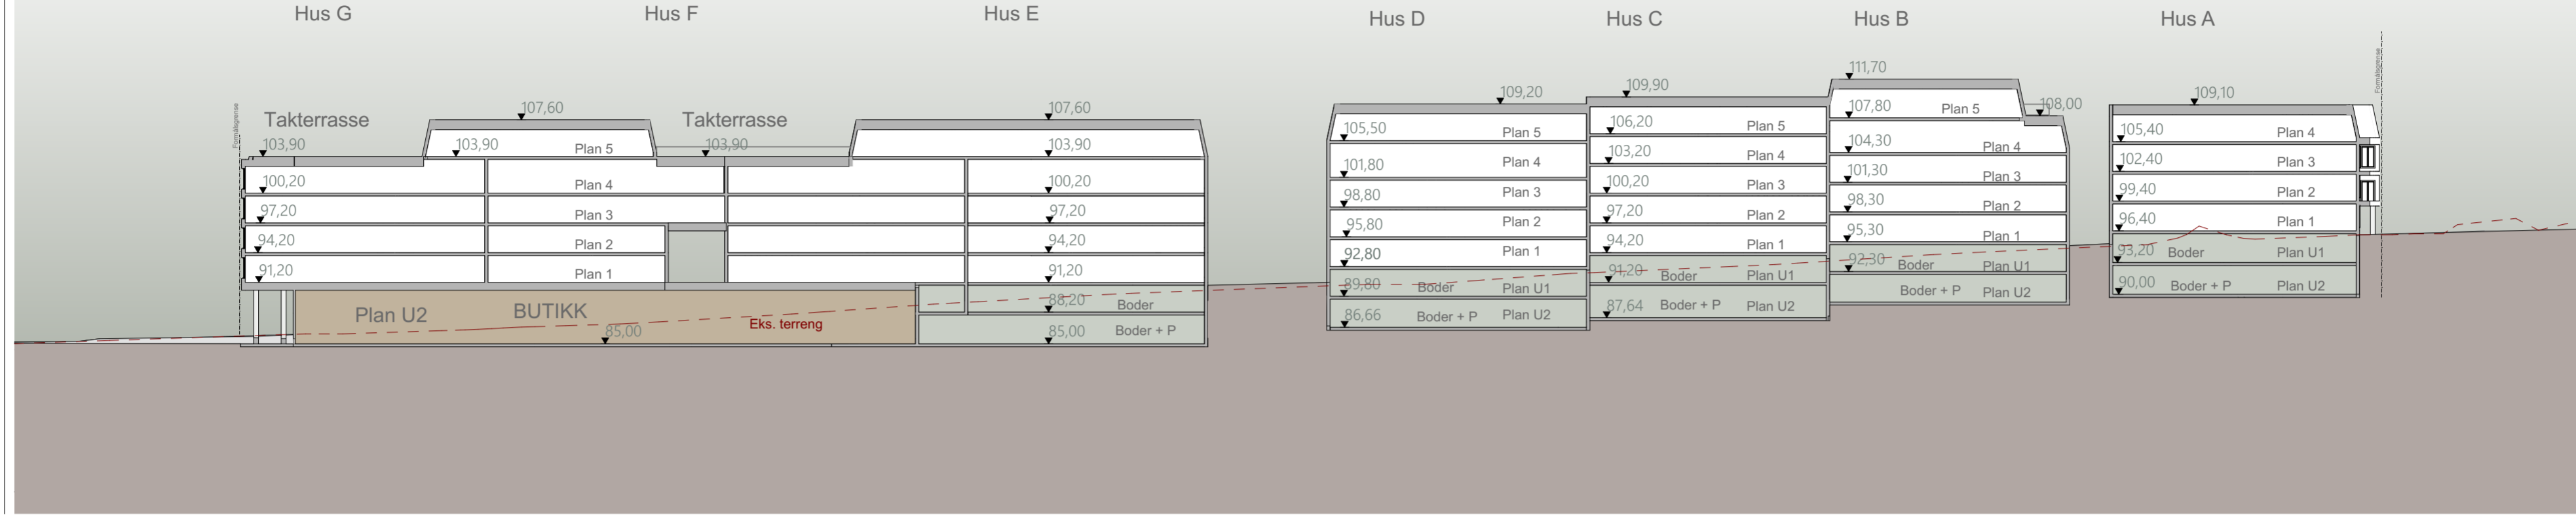

Snitt D-D

1:500

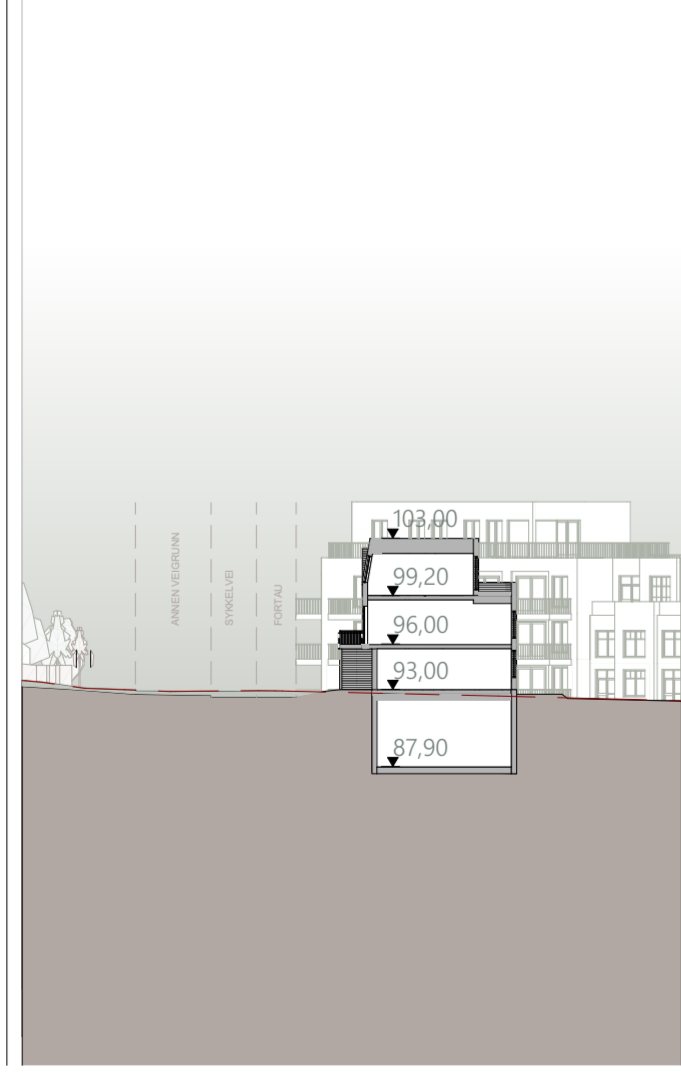



Snitt C-C

1:500



Snitt B-B

1:500

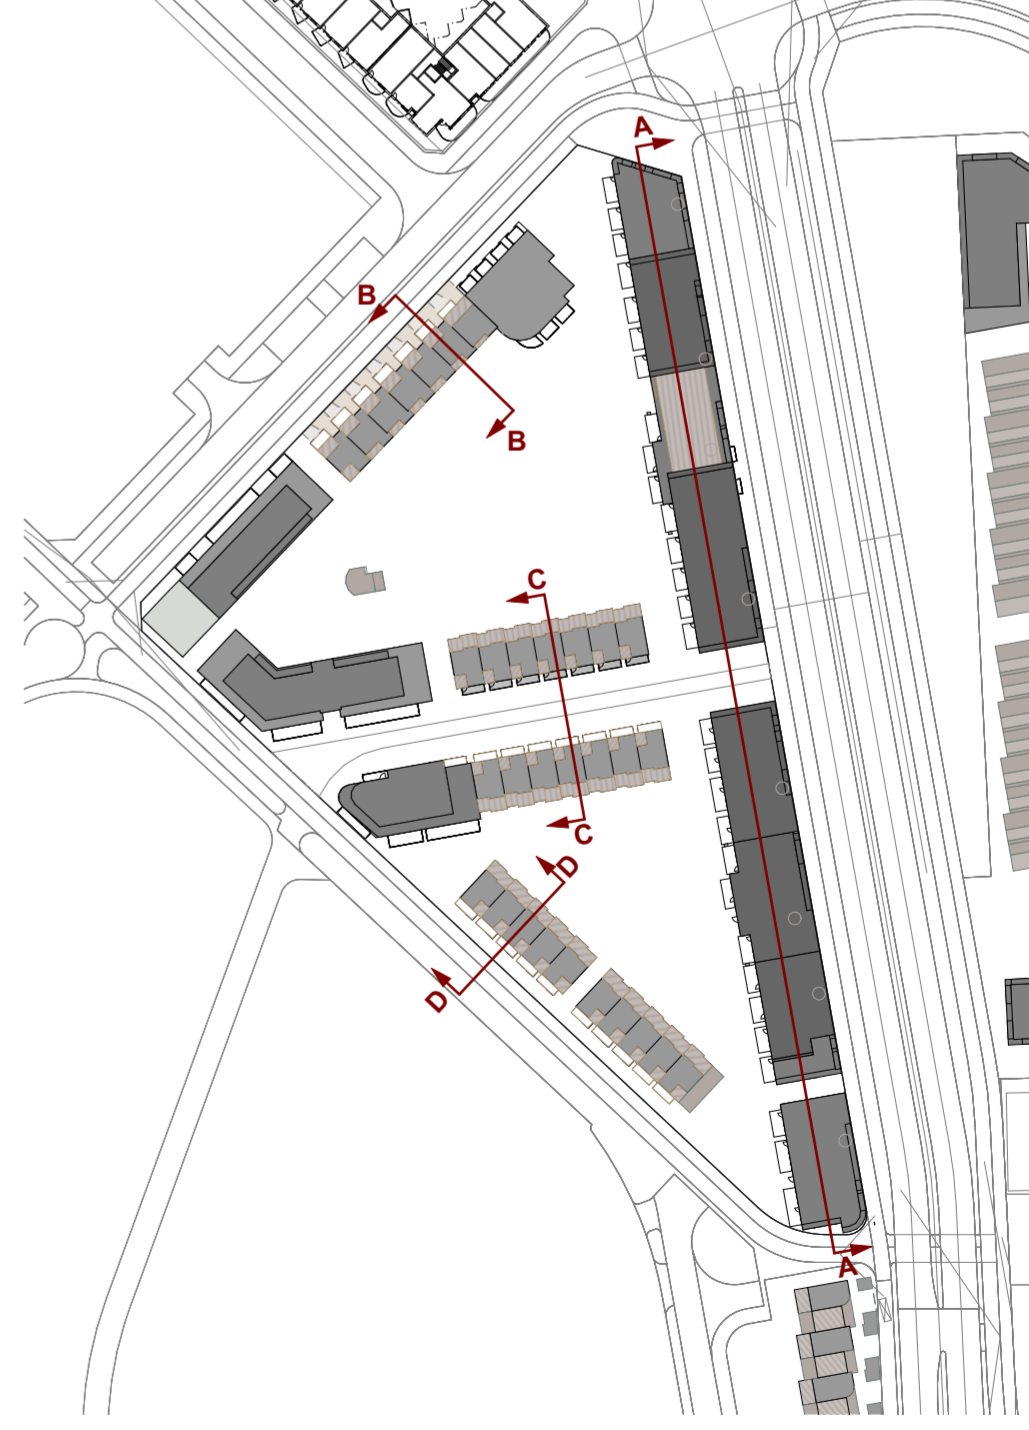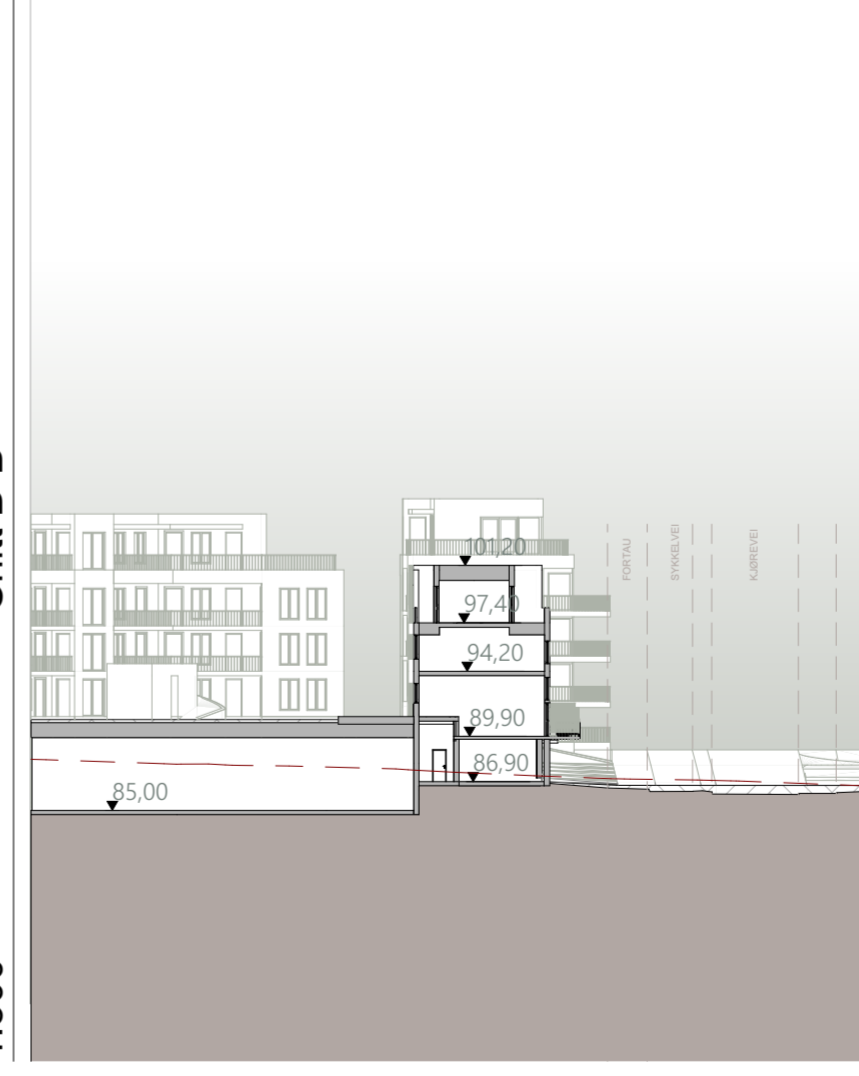

Fasade B13 ØST

1:500



Fasade B13 SØRVEST

1:500



Fasade B13 NORDVEST

1:500

