


	2023-005	gnr/bnr 16/511, 16/512, m.fl	kommunenr 5001	Tiltakets art Boligbebyggelse og næring	tegningnummer 4_04_12_1_01	dato 15.03.2024	tegnet av ACT/MGU	fase Regulering	rev.	1.Gang Innsending
	Rotvoll felt B11-13	adresse Yrkesskolevegen		tiltakshaver Øvre Rotvoll 9 AS	innhold B12 Plan 1	målestokk 1:500	saksbehandler A2/ACT	rev.dato		


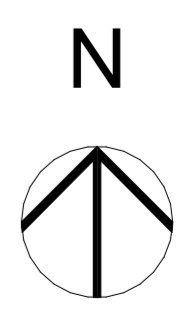


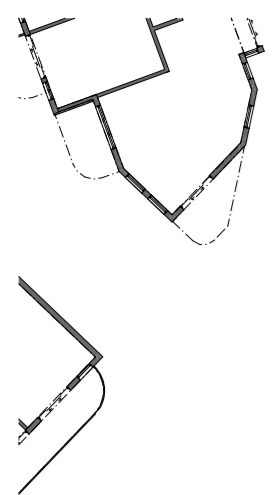





	2023-005	gnr/bnr 16/511, 16/512, m.fl	kommunenr 5001	Tiltakets art Boligbebyggelse og næring	tegningsnummer 4_04_12_1_04	dato 15.03.2024	tegnet av ACT/MGU	fase Regulering	rev.
	Rotvoll felt B11-13	adresse Yrkesskolevegen		tillakshaver Øvre Rotvoll 9 AS	innhold B12 Plan 4	målestokk 1:500	saksbehandler A2/ACT	rev.dato	


1.Gang Innsending

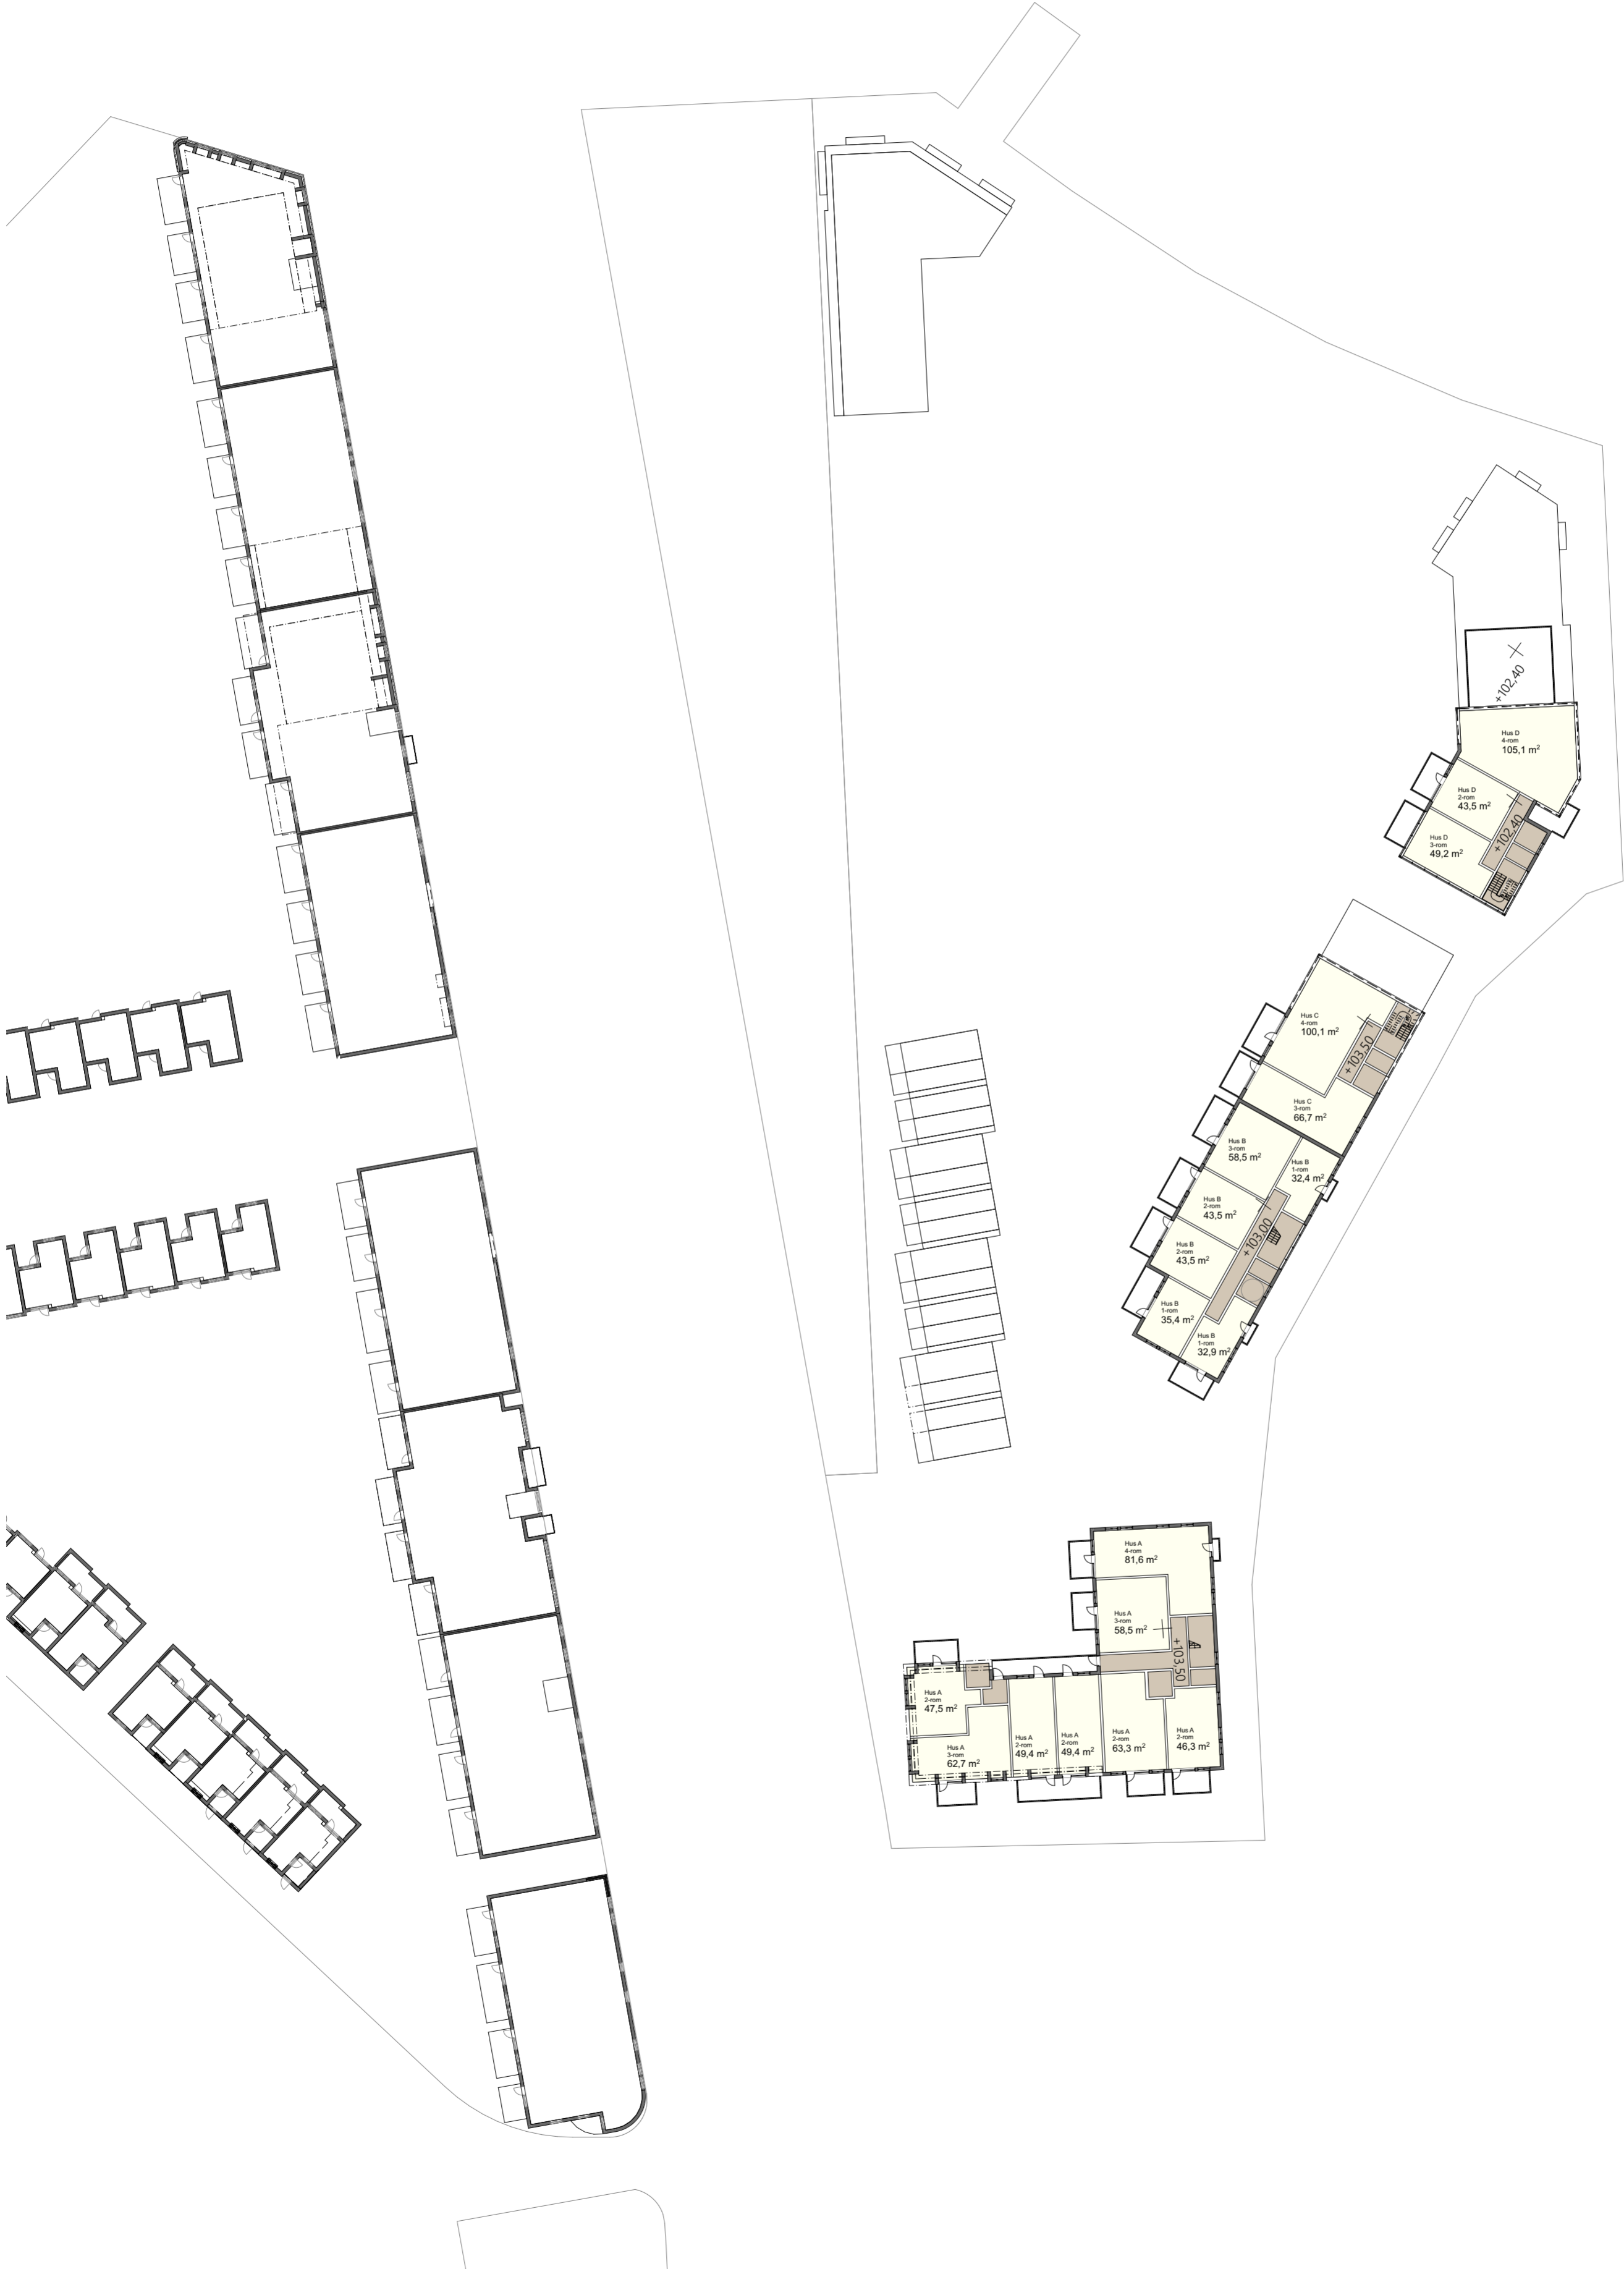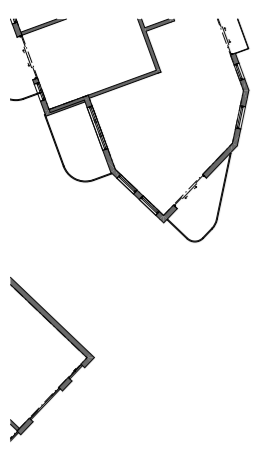


	2023-005	gnr/bnr 16/511, 16/512, m.fl	kommunenr 5001	Tiltakets art Boligbebyggelse og næring	tegningnummer 4_04_12_1_05	dato 15 03 2024	tegnet av ACT /MGU	Fase Regulering	rev.
	Rotvoll felt B11-13	adresse Yrkesskolevegen		tiltakshaver Øvre Rotvoll 9 AS	innhold B12 Plan 5	målestokk 1:500	saksbehandler A2/ACT	rev.dato	




1.Gang Innsending

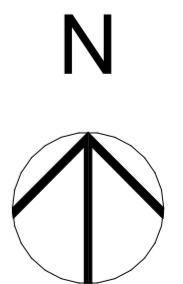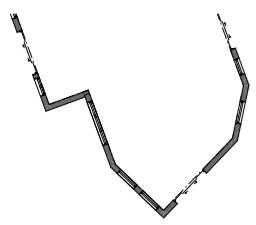

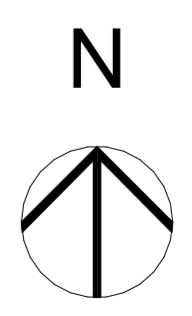

	2023-005	gnr/bnr 16/511, 16/512, m.fl	kommunenr 5001	Tiltakets art Boligbebyggelse og næring	tegningnummer 4_04_12_1_07	dato 15.03.2024	tegnet av ACT/MGU	Fase Regulering	rev.
	Rotvoll felt B11-13	adresse Yrkesskolevegen		tiltakshaver Øvre Rotvoll 9 AS	innhold B12 Plan 7	målestokk 1:500	saksbehandler A2/ACT	rev.dato	

1.Gang Innsending

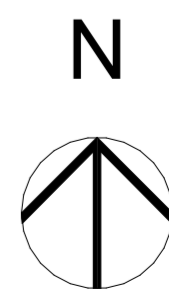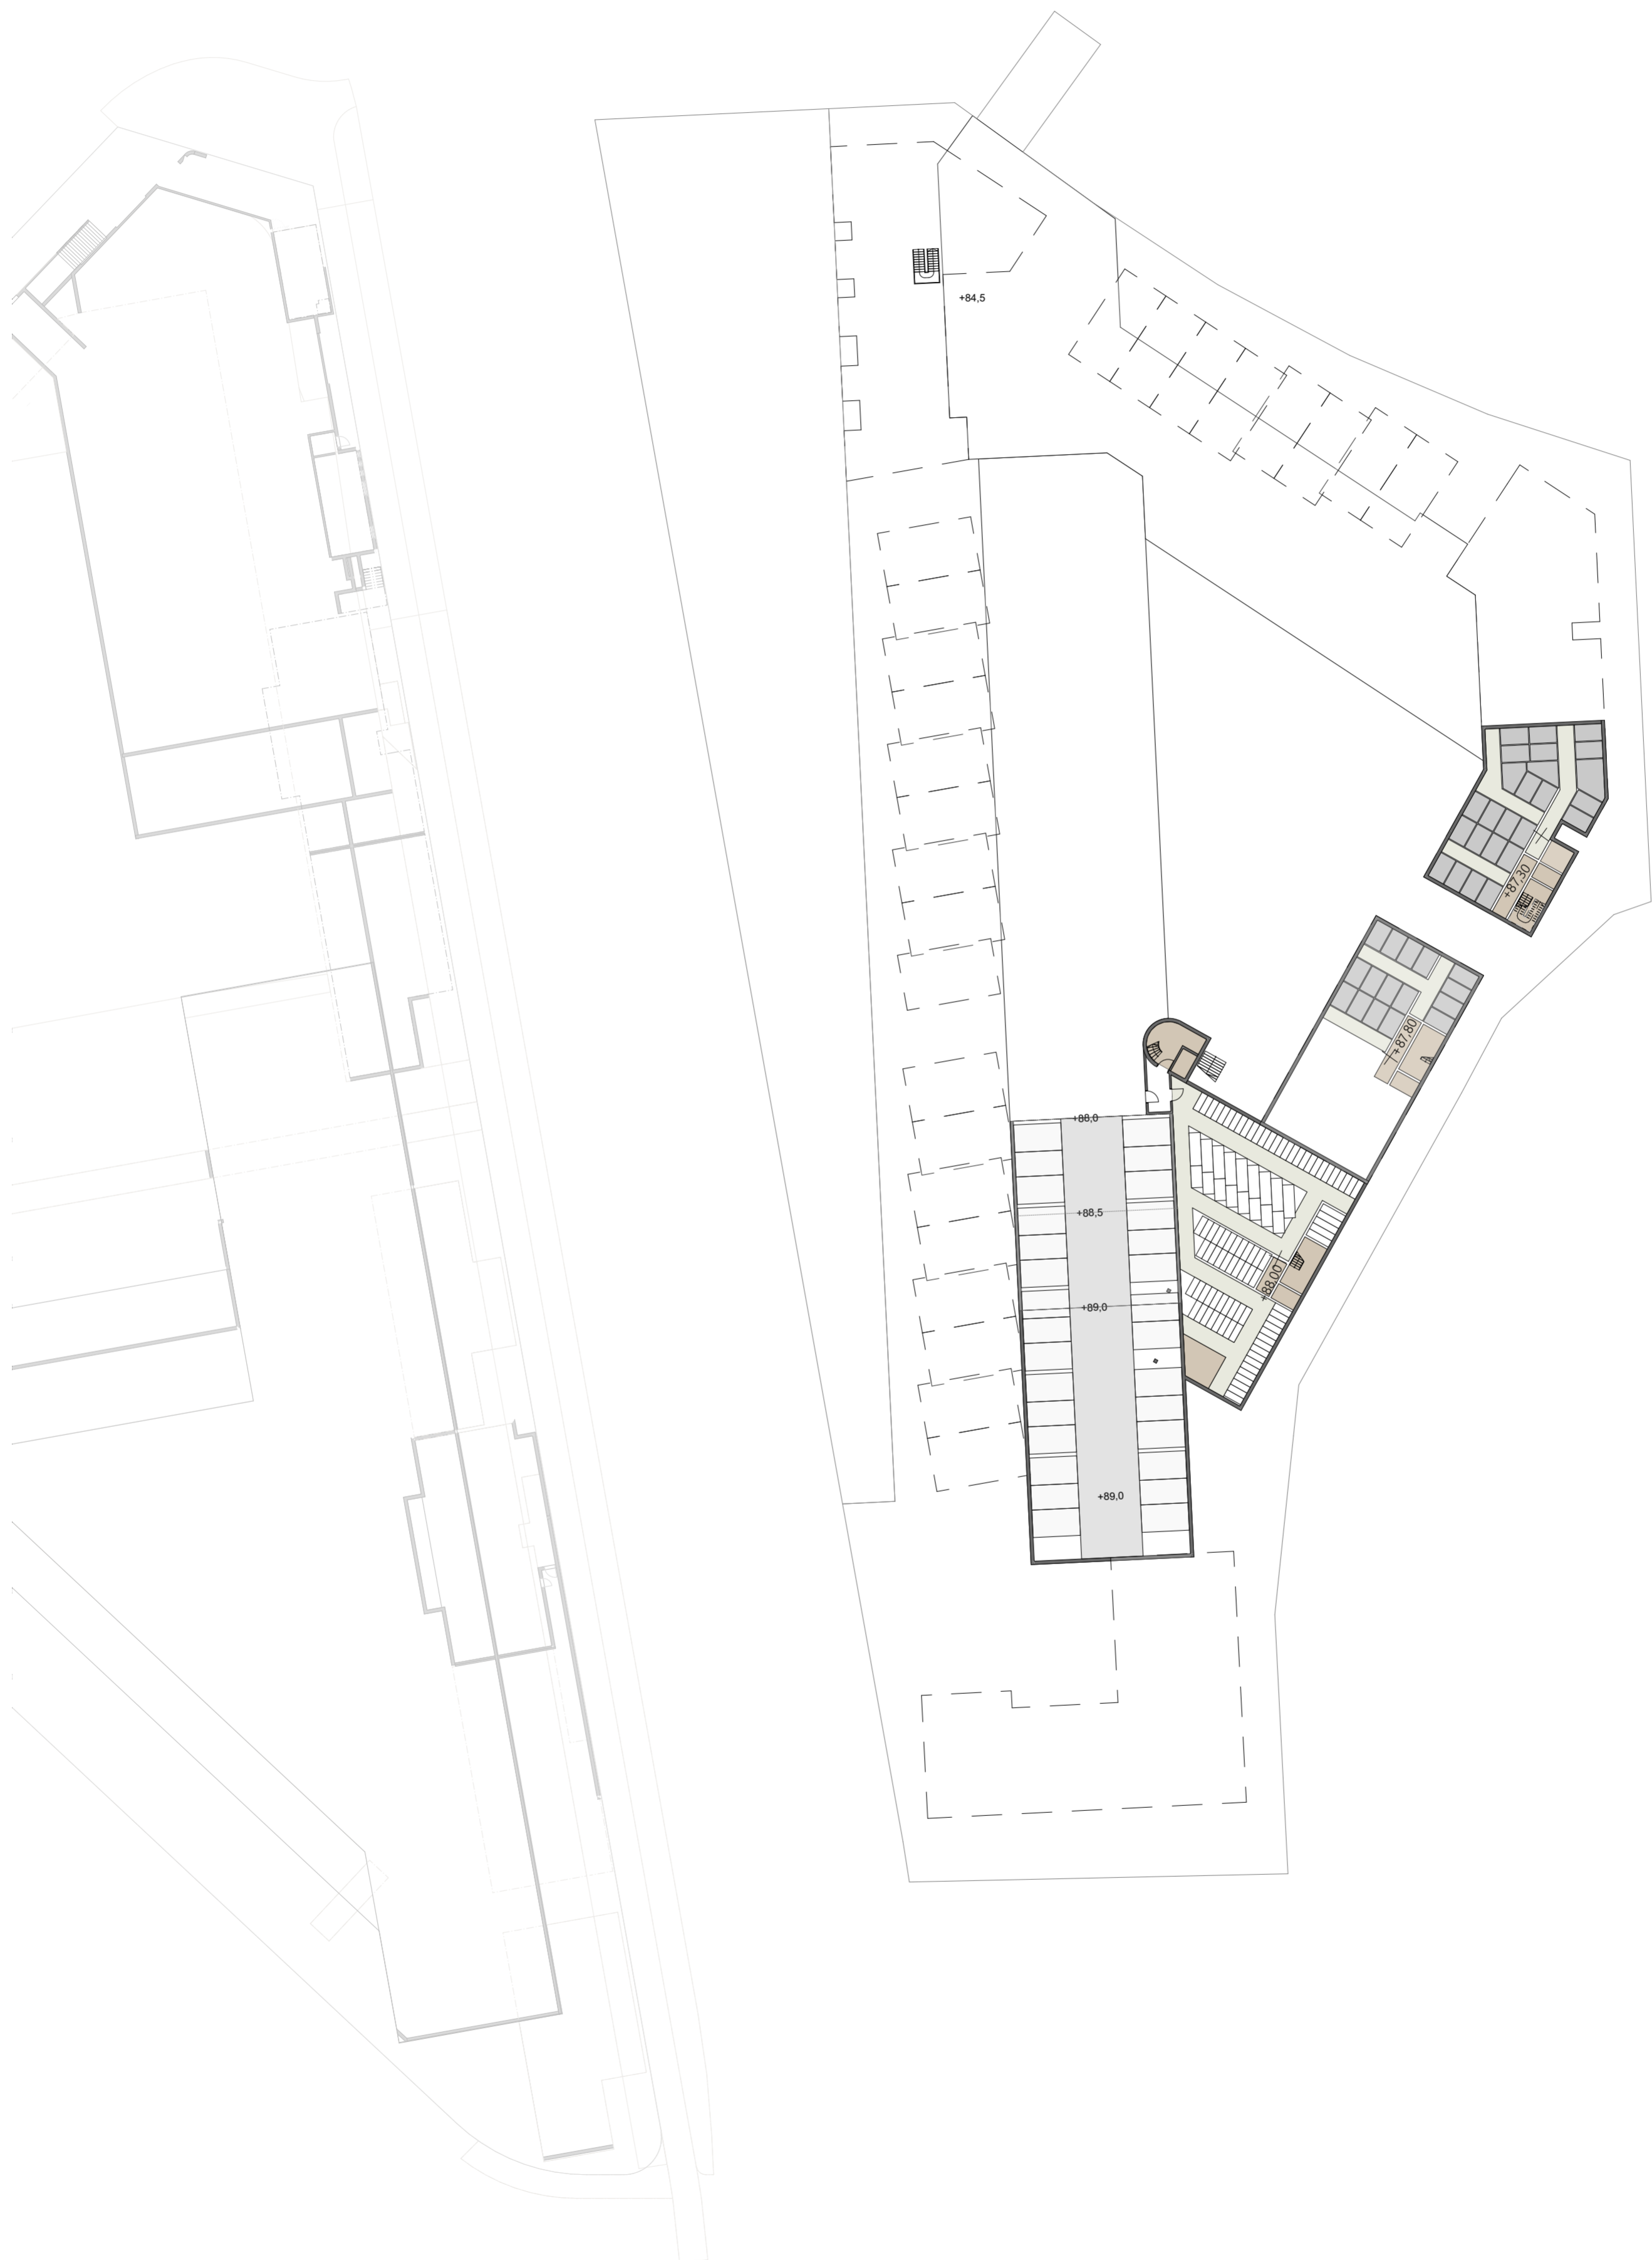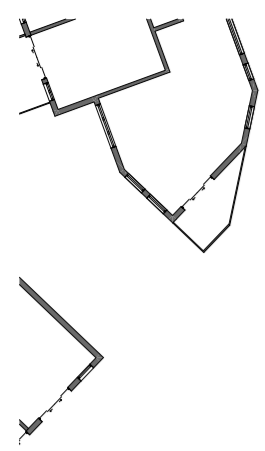

2023-005  
Rotvoll felt B11-13

gnr/bnr  
16/511, 16/512, m.fl  
adresse  
Yrkesskolevegen

kommunenr  
5001

Tiltakets art  
Boligbebyggelse og næring  
tiltaksnavn  
Øvre Rotvoll 9 AS

tegningnummer  
4\_04\_12\_1\_U1  
innhold  
B12 Plan U1 Parkering

dato  
15 03 2024  
målestokk  
1:500


tegnet av  
ACT/MGU  
saksbehandler  
A2/ACT


Fase  
Regulering  
rev.dato

rev.

1.Gang Innsending




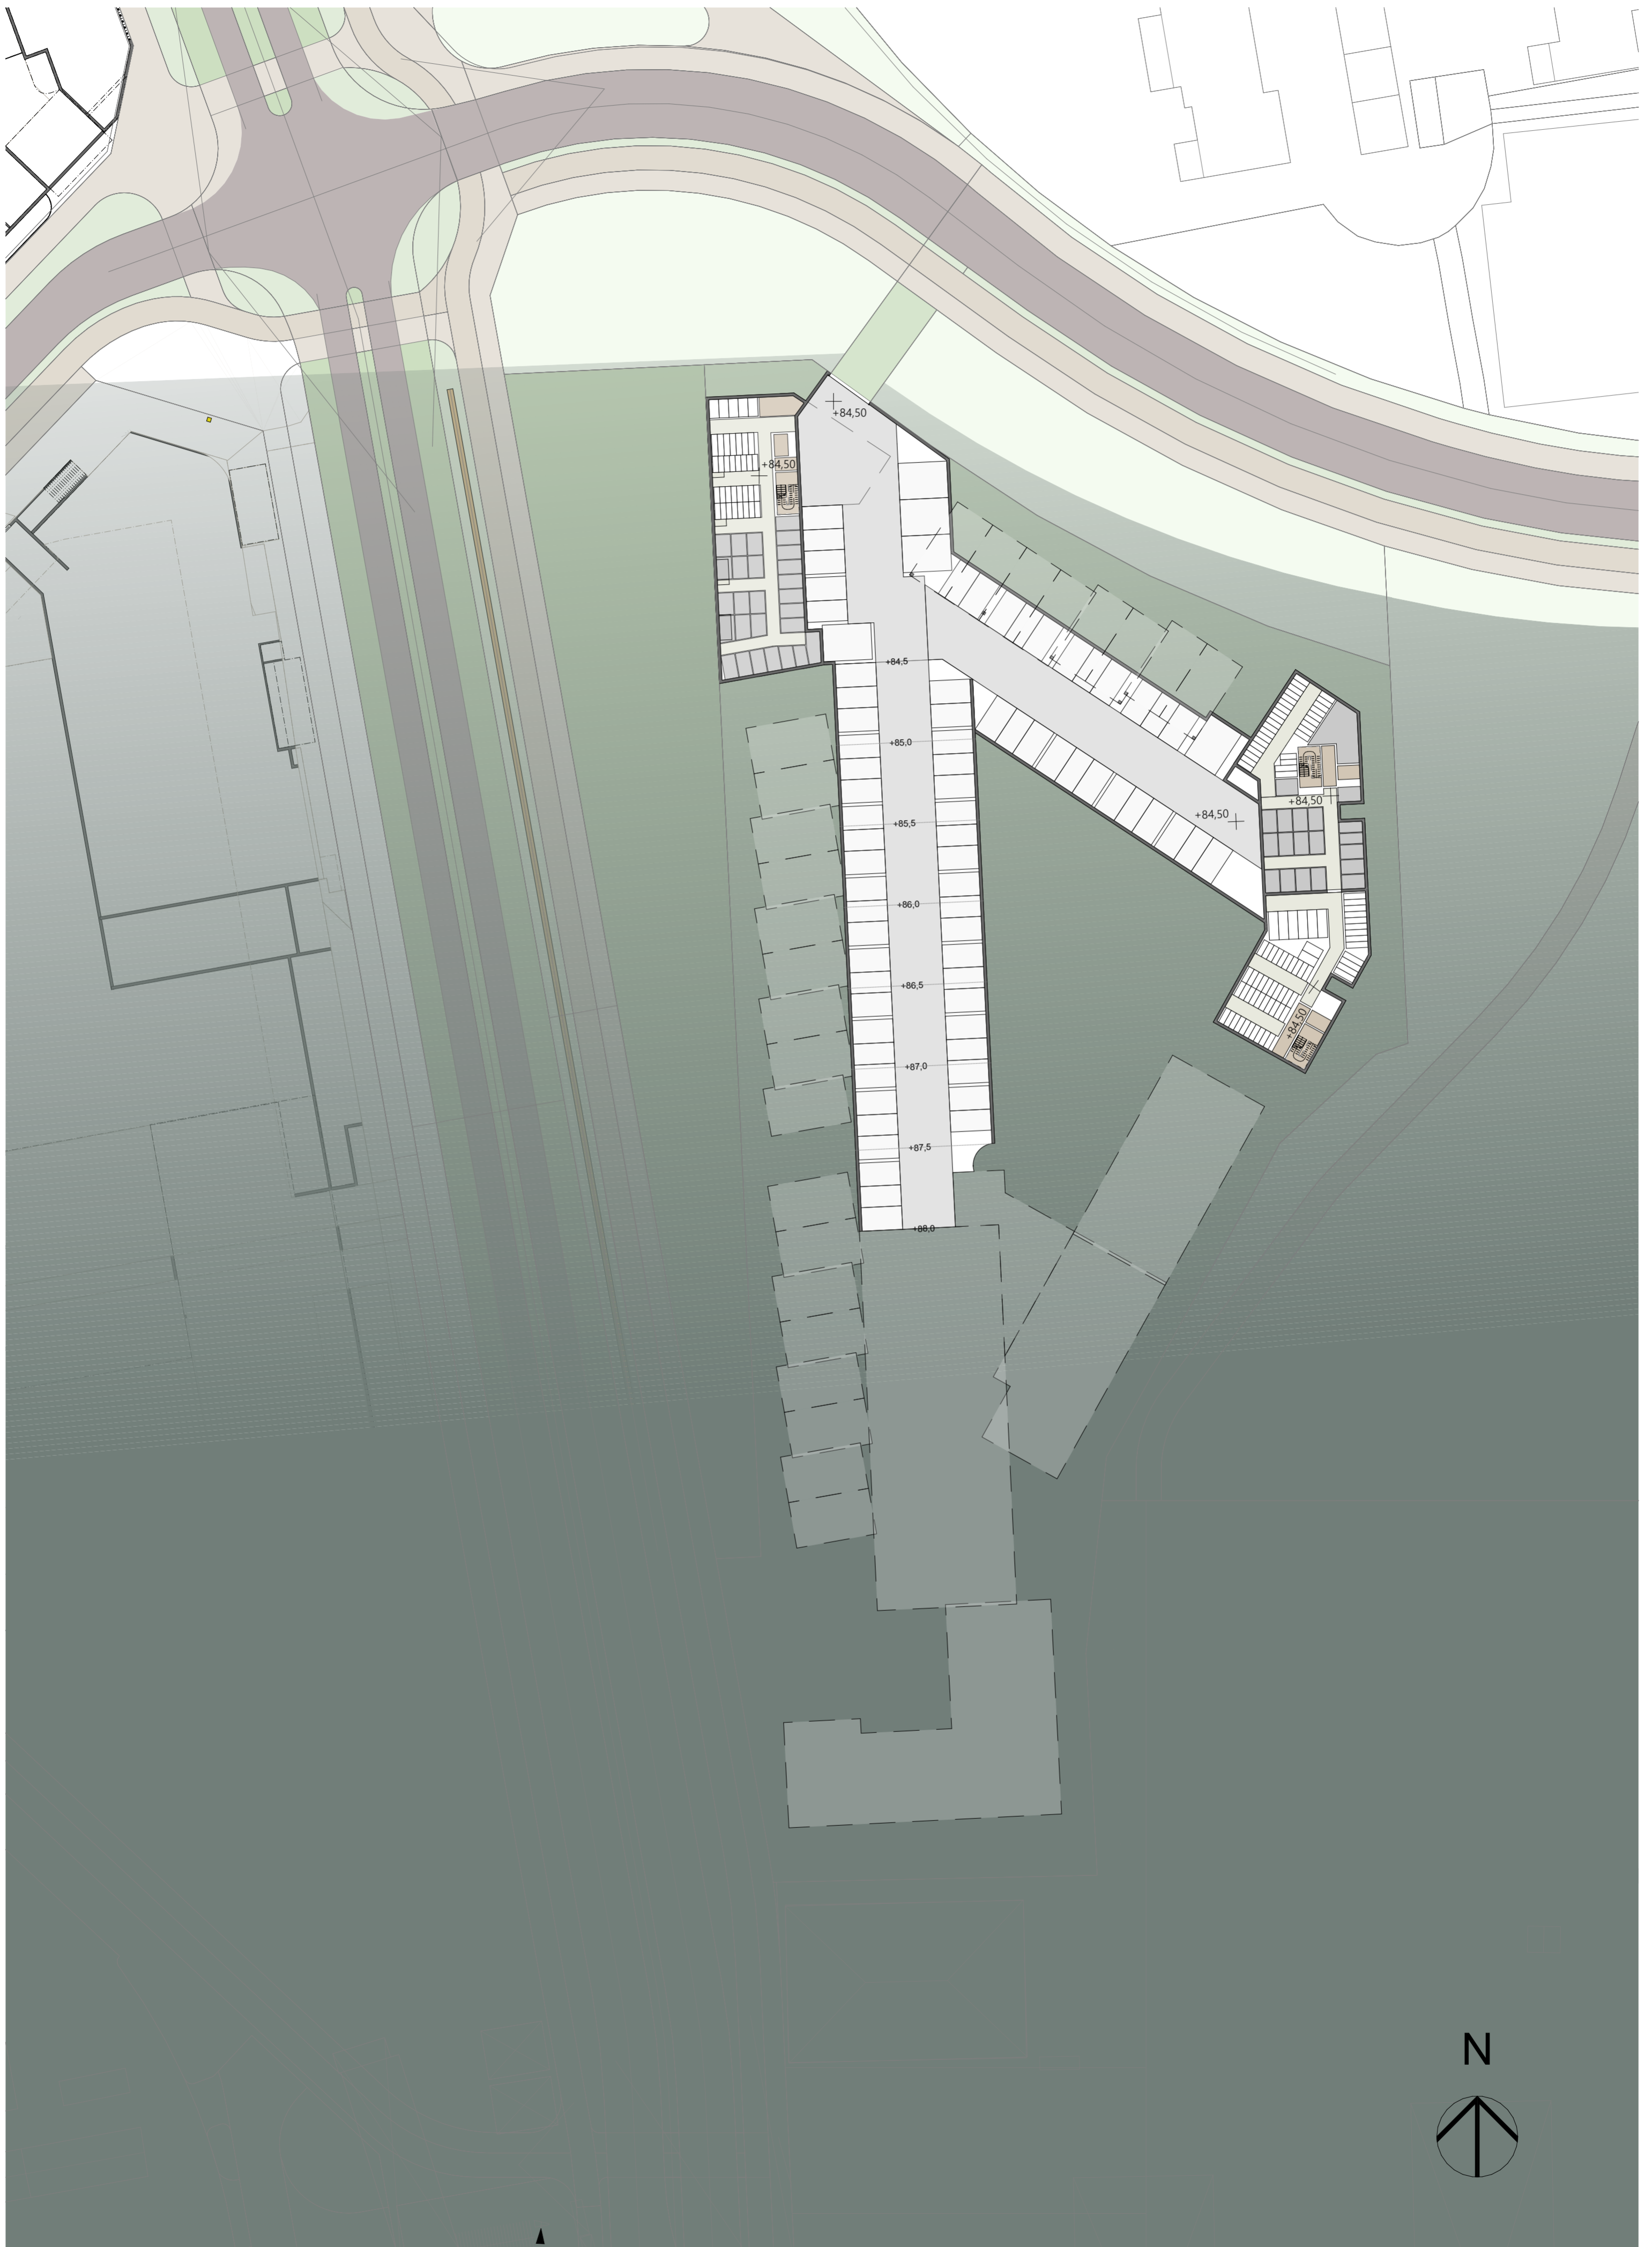


	2023-005	gnr/bnr 16/511, 16/512, m.fl	kommunenr 5001	Tiltakets art Boligbebyggelse og næring	tegningnummer 4_04_12_1_U2	dato 15 03 2024	tegnet av ACT /MGU	Fase Regulering	rev.
	Rotvoll felt B11-13	adresse Yrkesskolevegen		Tiltakshaver Øvre Rotvoll 9 AS	innhold B12 Plan U2 Parkering	målestokk 1:500	saksbehandler A2/ACT	rev.dato	

1.Gang Innsending


Snitt A-A

1:500

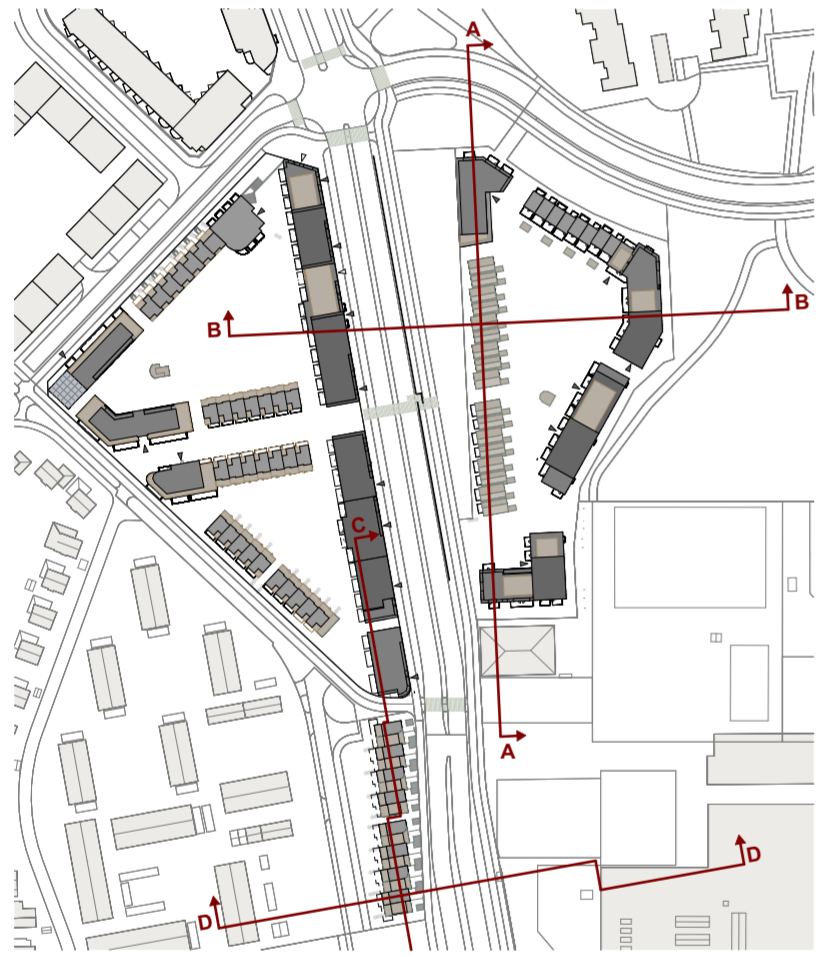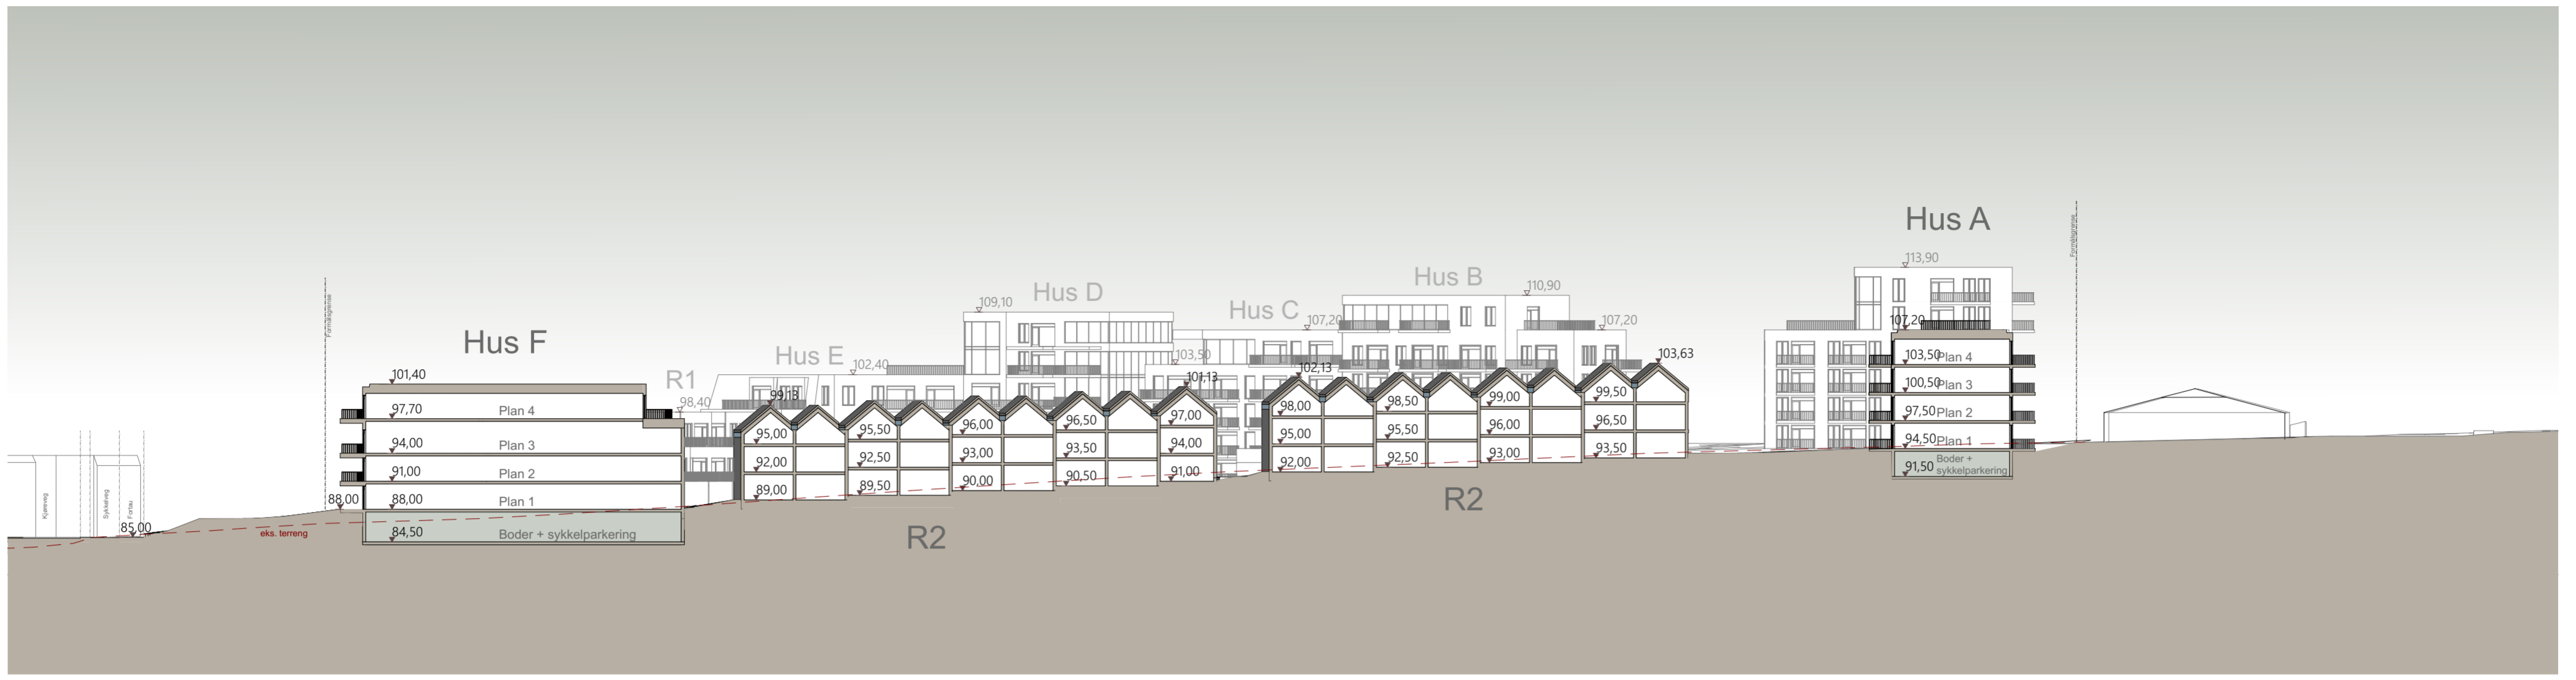

Snitt B-B

1:500

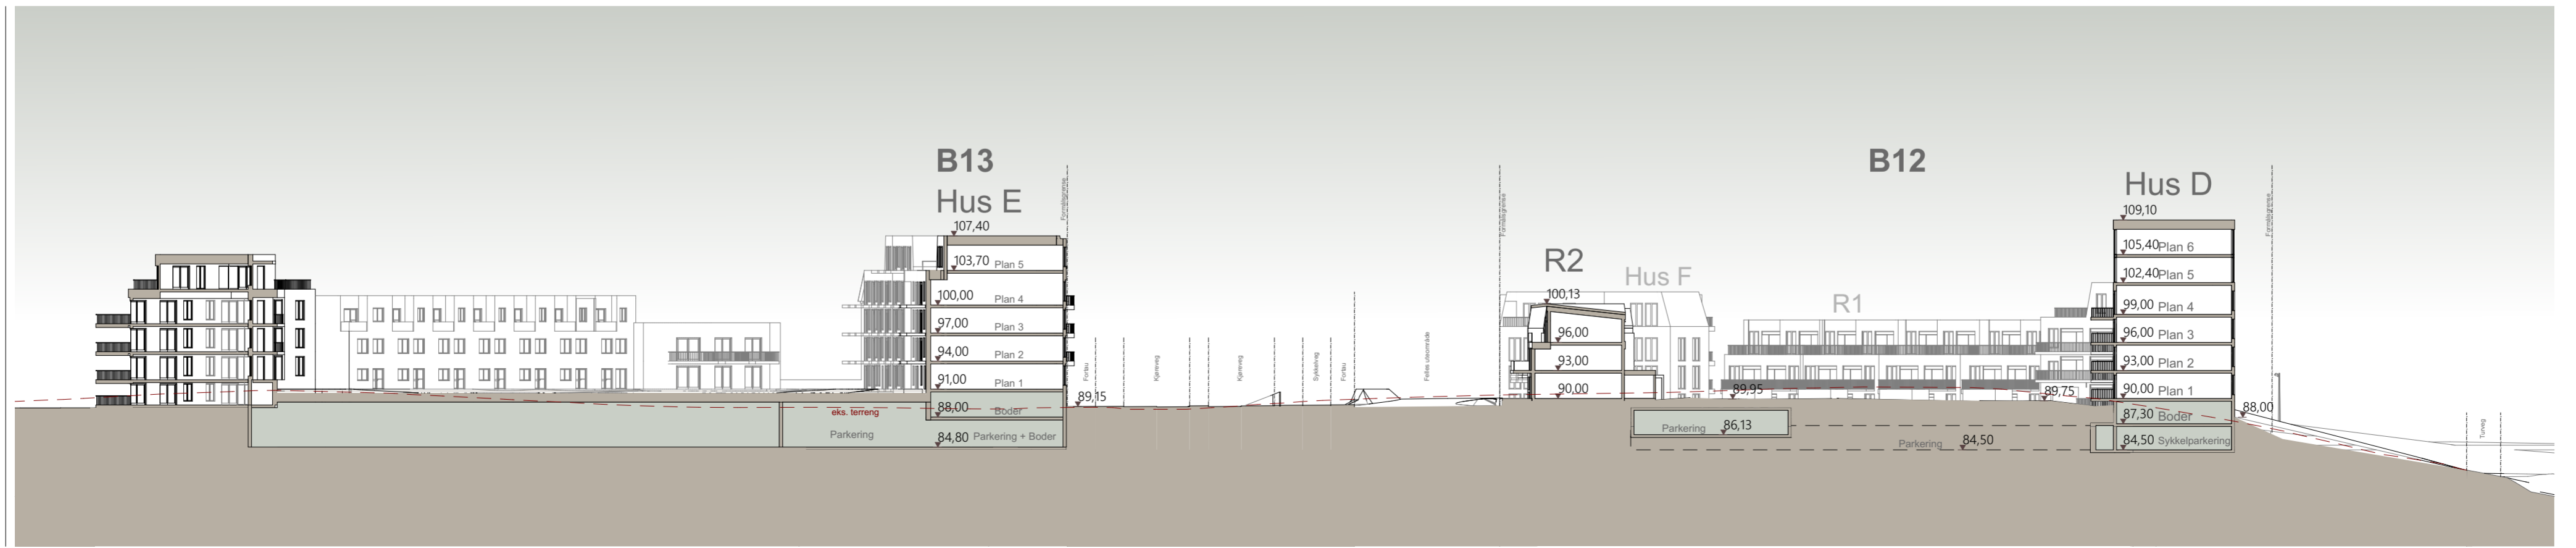



B12 Fasade Vest

1:500



B12 Fasade Sørøst

1:500

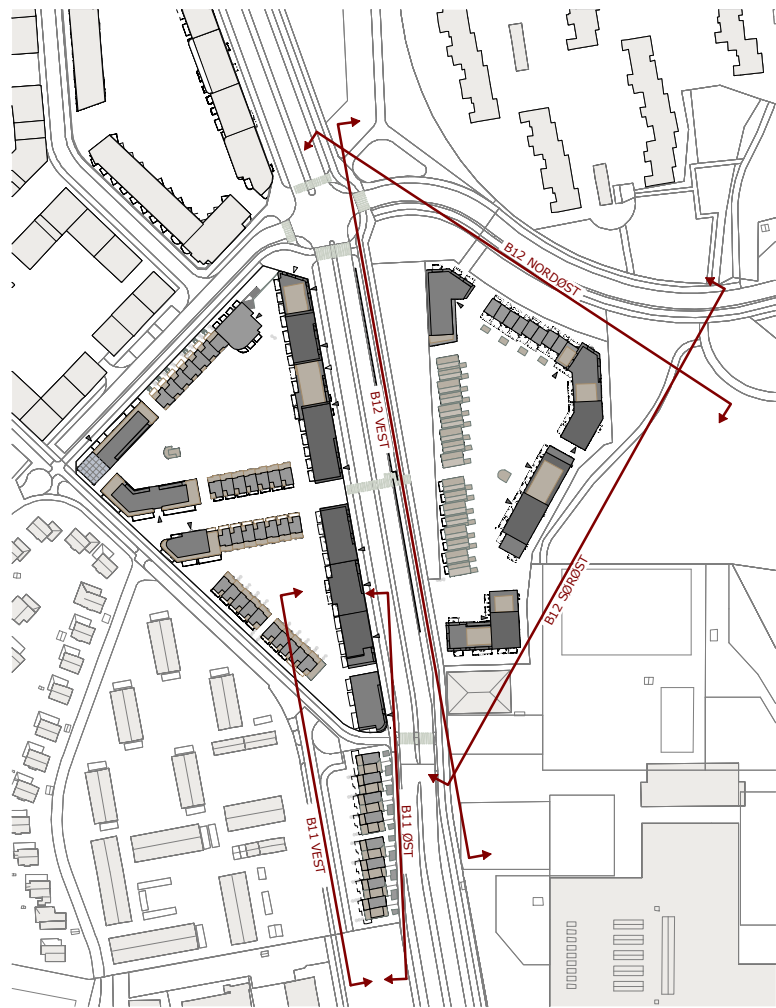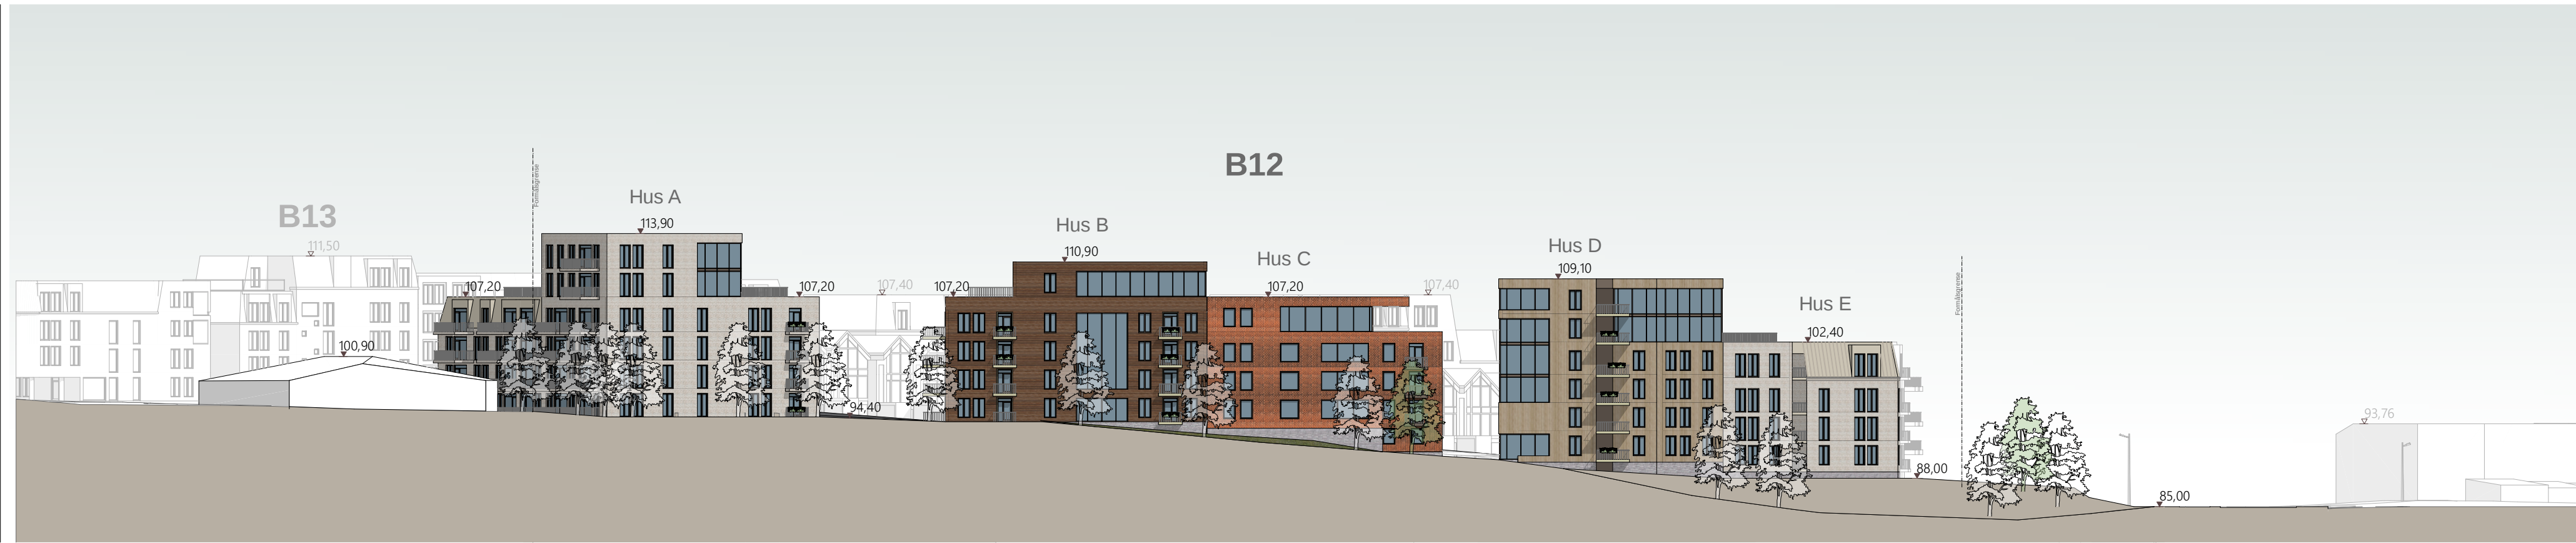

B12 Fasade Nordøst

1:500

