


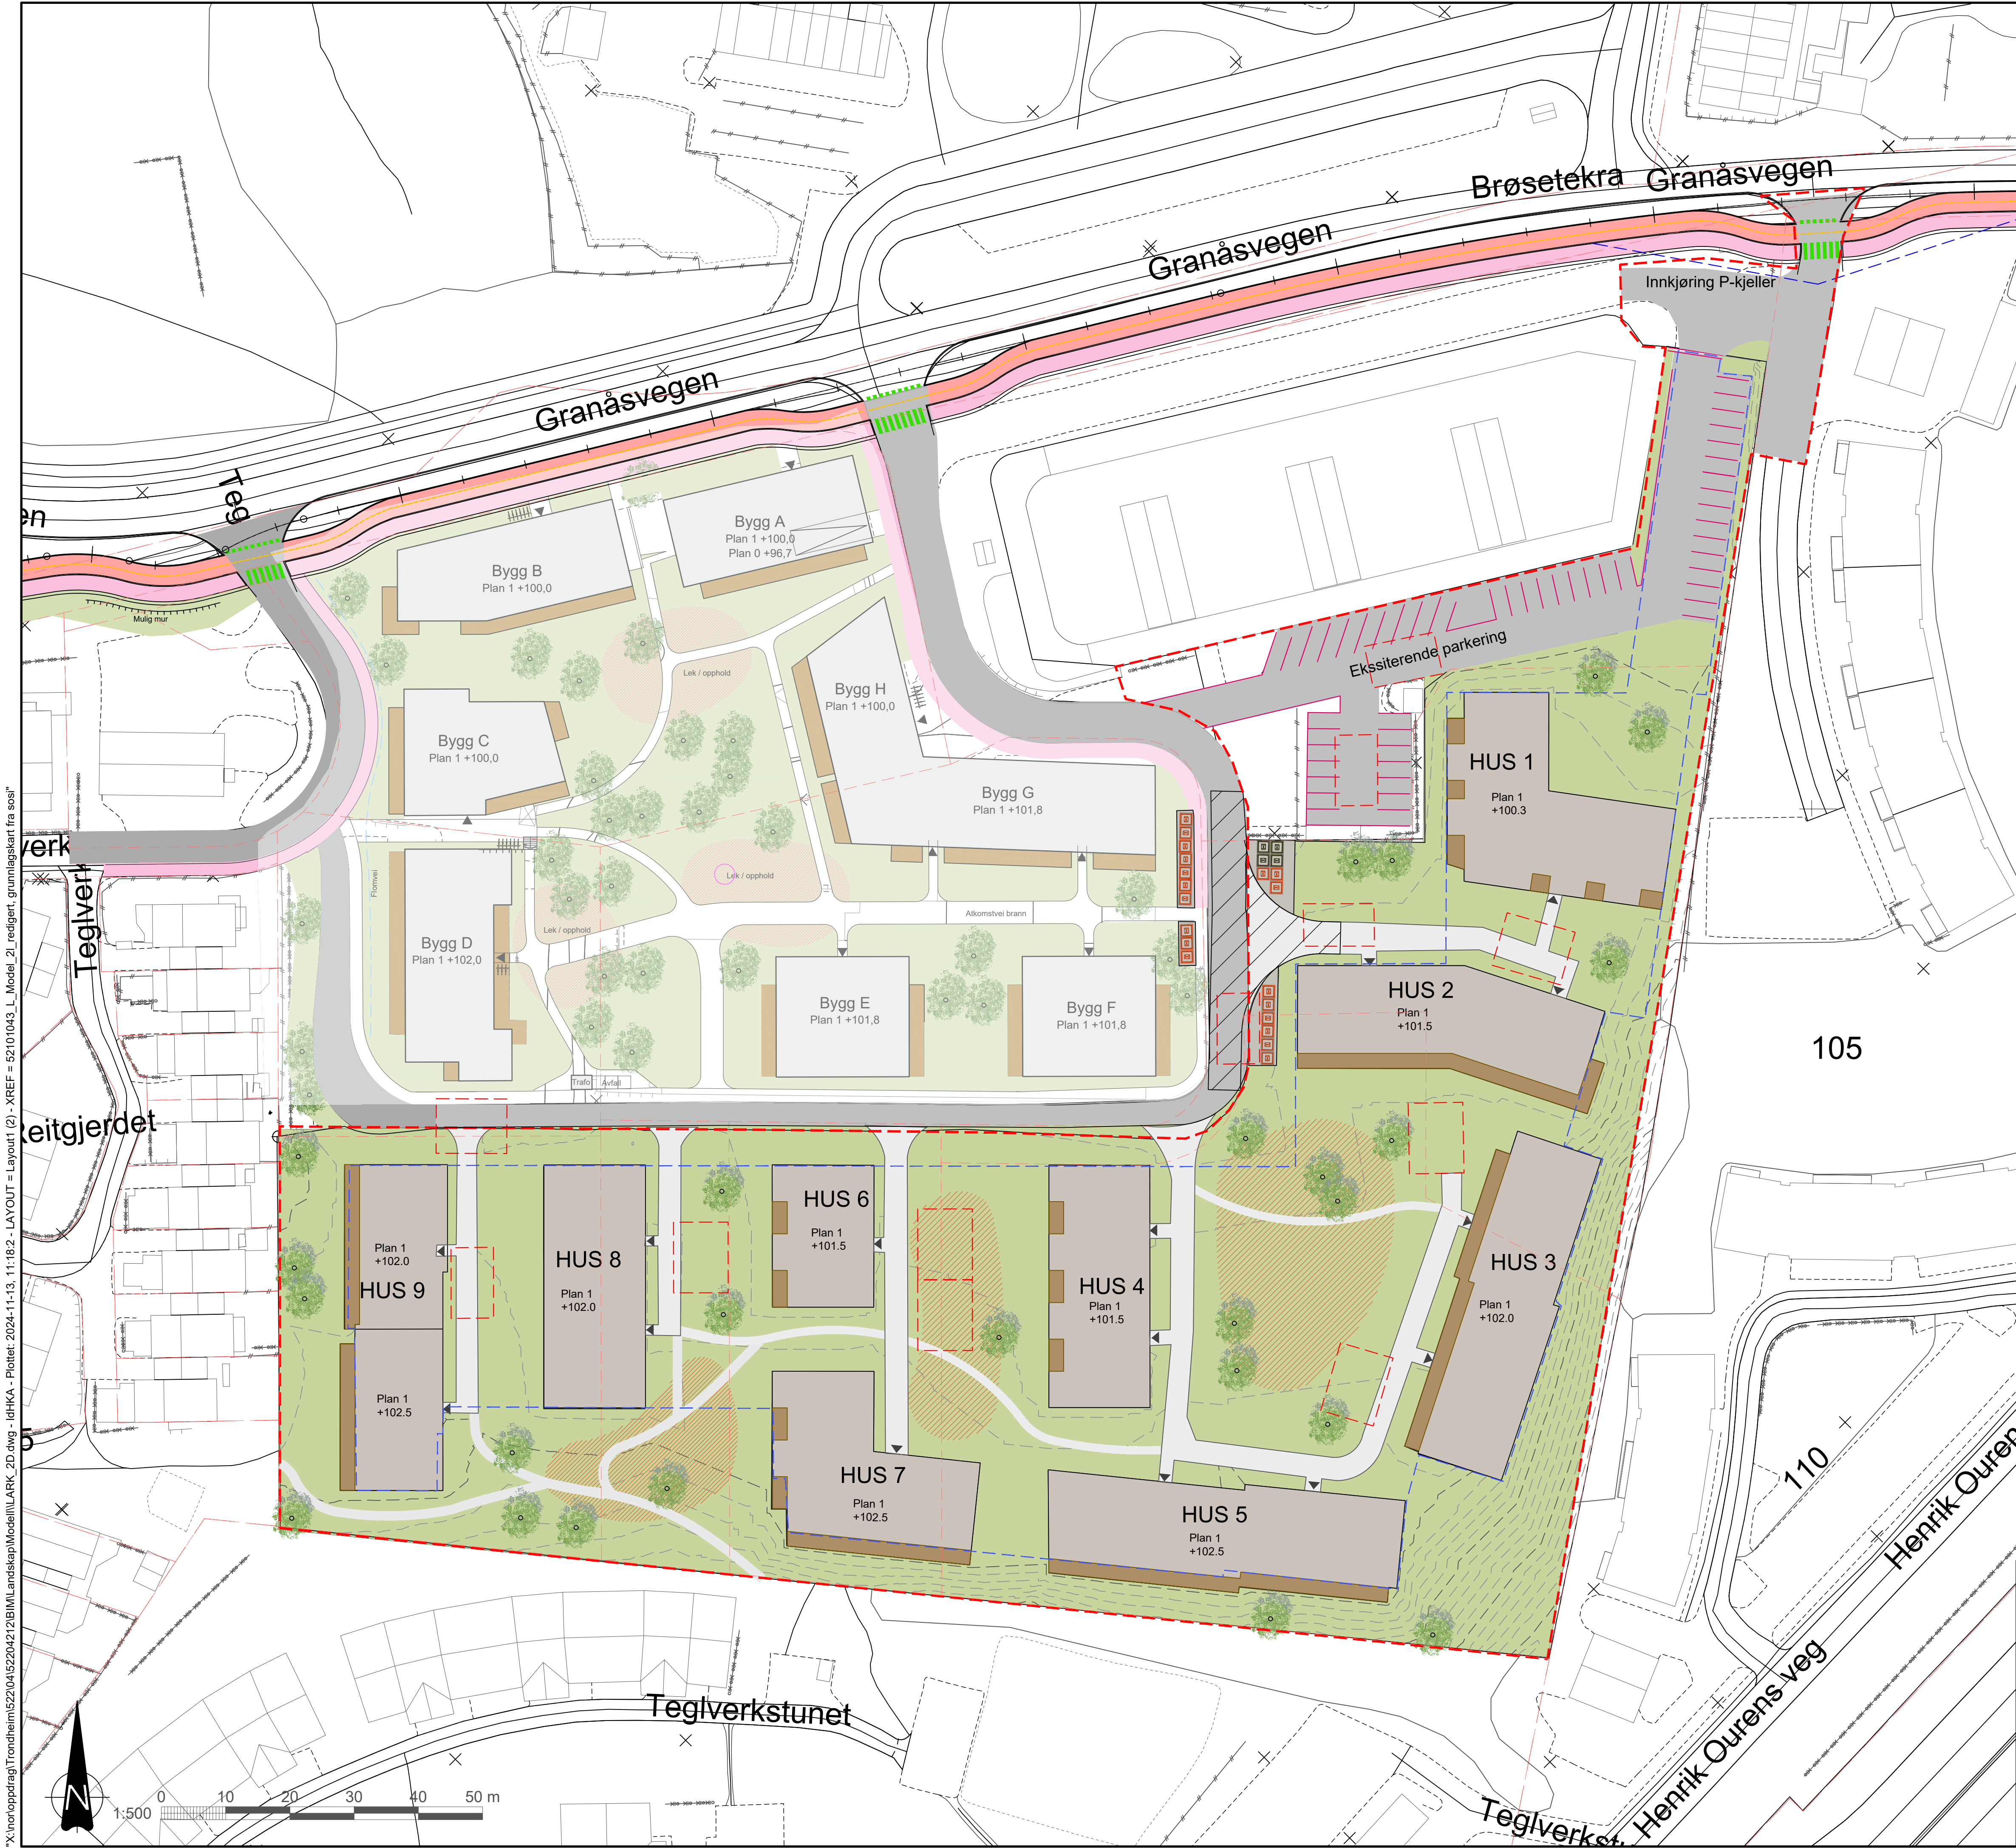

- TEGNFORKLARING
- Reguleringsgrense
 - Tomtegrense
 - Grense p-kjeller
 - Nye koter 50 cm
 - Innganger
 - Oppstilling brannbil
 - Felles returpunkt
 - Midlertidig nedgravde containere
 - Plassdannelse opphold/lek

E01	2024-11-13	For godkjenning hos myndigheter	IdHKA		WilVol
Dette dokumentet er utarbeidet av Norconsult som del av det oppdraget som fremgår nedenfor. Opphavsretten tilhører Norconsult. Dokumentet må bare benyttes til det formål som oppdragsavtalen beskriver, og må ikke kopieres eller gjøres tilgjengelig på annen måte eller i større utstrekning enn formålet tilsier.					
Granåsveien 13 AS					Målestokk (gjelder A1) 1:500
Brøsetektra 5, 7 og 13					
Illustrasjonsplan til regulering midlertidig renovasjonsløsning					
Norconsult		Oppdragsnummer 52204212	Tegningsnummer L-02		Revisjon E01