


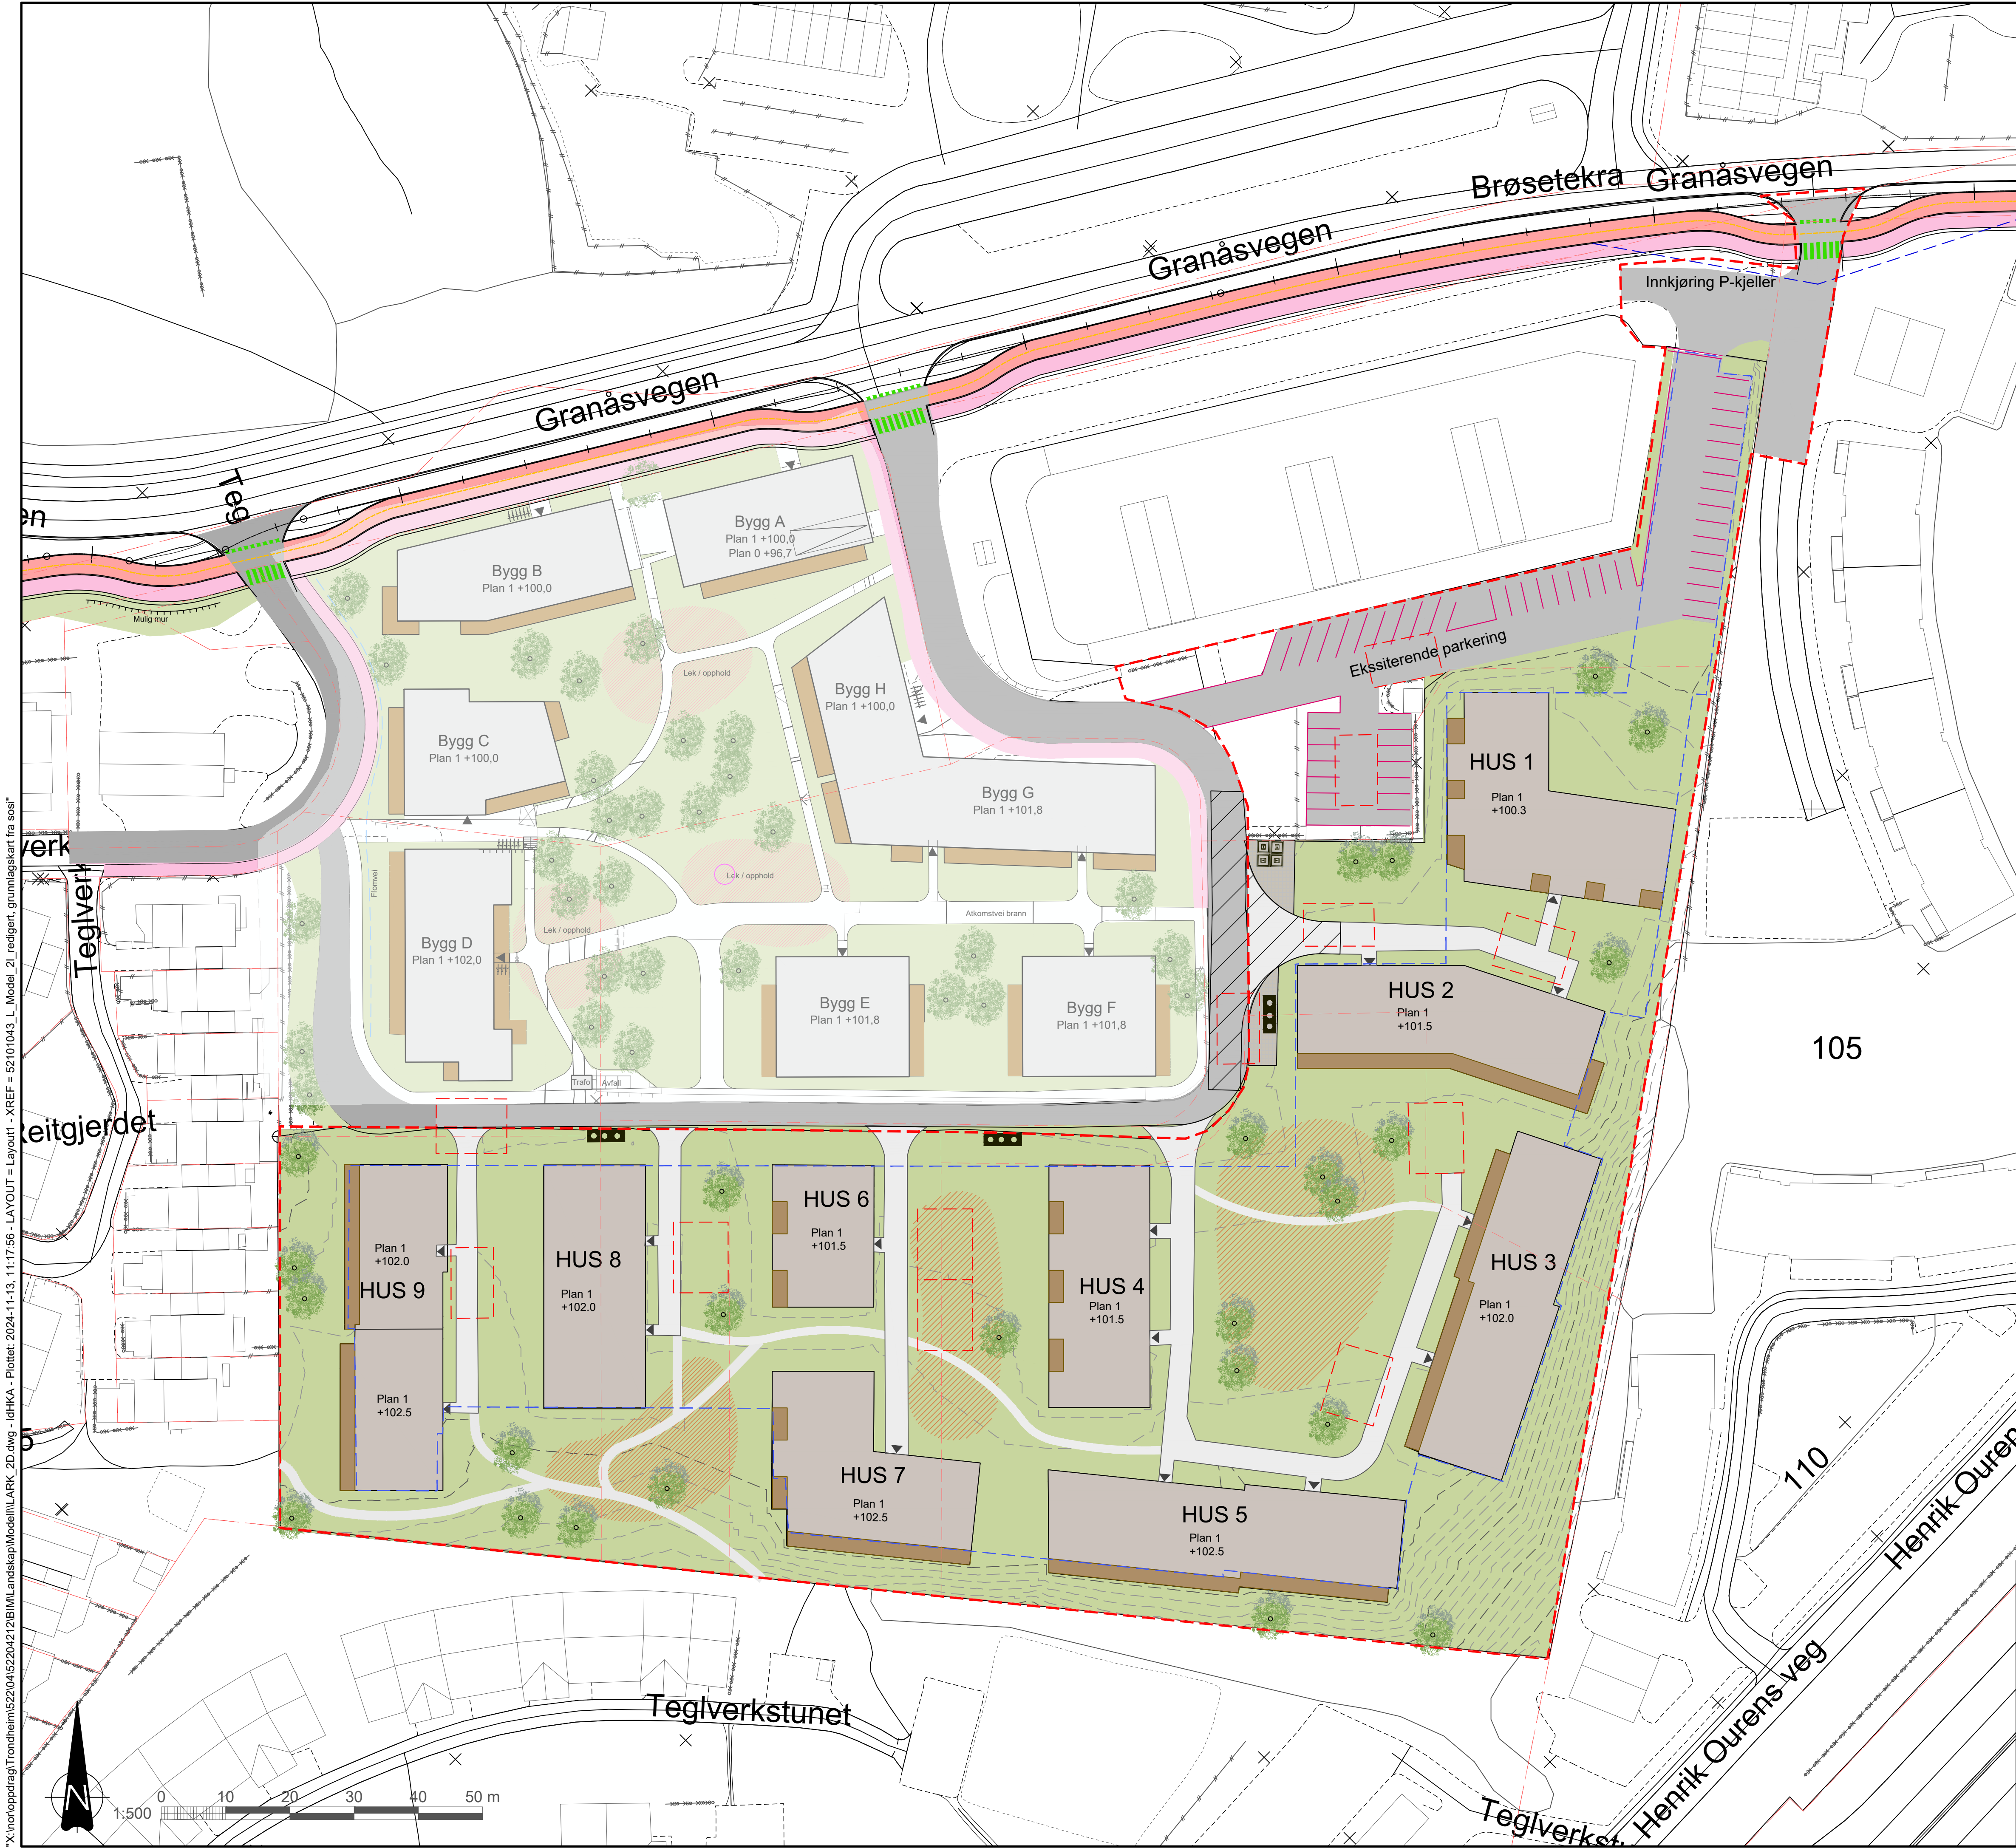

- TEGNFORKLARING
- Reguleringsgrense
 - Tomtegrense
 - Grense p-kjeller
 - Nye koter 50 cm
 - Innganger
 - Oppstilling brannbil
 - Felles returpunkt
 - Søppelsug
 - Plassdannelse opphold/lek

E02	2024-11-13	For godkjenning hos myndigheter	IdHKA		WiiVol
E01	2024-09-27	For godkjenning hos myndigheter	IdHKA	KaFos	WiiVol
Dette dokumentet er utarbeidet av Norconsult som del av det oppdraget som fremgår nedenfor. Opphavsretten tilhører Norconsult. Dokumentet må bare benyttes til det formål som oppdragsavtalen beskriver, og må ikke kopieres eller gjøres tilgjengelig på annen måte eller i større utstrekning enn formålet tilsier.					Målestokk (gjelder A1)
Granåsveien 13 AS					1:500
Brøsetektra 5, 7 og 13					
Illustrasjonsplan til regulering					
Norconsult	Oppdragsnummer	Tegningsnummer	Revisjon		
	52204212	L-01	E02		