

Kongens gate 93
Konseptplan 1. etasje

Tillegg 28.02.2025

Rød stiplet areal viser avgrensning soverom.
Dør til soverom står på krok og er slik bare til pynt. Rommet kan altså ikke avgrenses, men går helt til yttervegg.

Kjøkken mot stue?
Mister dagslys...

**NY LEILIGHET 4,
CA BRA 65,3 M2, 3 ROMS**

NY LEILIGHET 3, CA BRA
45,0 M2, 2 ROMS

**NY LEILIGHET 2, med
tilgjengelighet
CA BRA 68,0 M2, 2 ROMS**

**NY LEILIGHET 1, med
tilgjengelighet
CA BRA 63,4 M2, 3 ROMS**

NY LEILIGHET 5,
CA BRA 87,5 M2, 3 ROMS

NY LEILIGHET 6,
CA BRA 74,2 M2, 3 ROMS

**NY LEILIGHET 7,
CA BRA 49,5 M2, 2 ROMS**

**NY LEILIGHET 8,
CA BRA 70,6 M2, 3 ROMS**

NY LEILIGHET 9,
CA BRA 97,7 M2, 4 ROMS

FELLES
INNGANG TIL 1.
ETG OG 2. ETG

INNGANG TIL
LEILIGHET I 2.
ETG

INNGANG TIL LEILIGHET 9

INNGANG TIL
LEILIGHET 17 I 2.ETG

INNGANG TIL
LEILIGHET 1

14
EKSISTERENDE
NEDGANG KJELLER

[illegible]

PRO.NR.: 1577
PR.DATO: 00.00.0000


PROSJEKTAVERN:
Kongens gate 93

TEGNING:


Konseptplan 1. etasje


MÅLESTOKK:		TEGN.NR.:	
A3	1:100	A20-1	
TEGN. DATO:		REVISJON:	
09.10.2024		-	
TEGN.SIGN:	KONTROLL:	MEDARB.:	
X.X.	-	-	
INFO:			


TILTAKSHAVER:
Kongens gate 93 AS

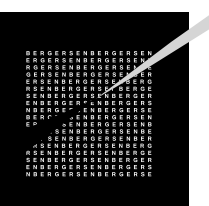

BERGERSEN
ARKITEKTER
Tlf: 0047 73 80 58 30
5 2682 7415 TRONDHEIM
est@bergersenarkitekter.no

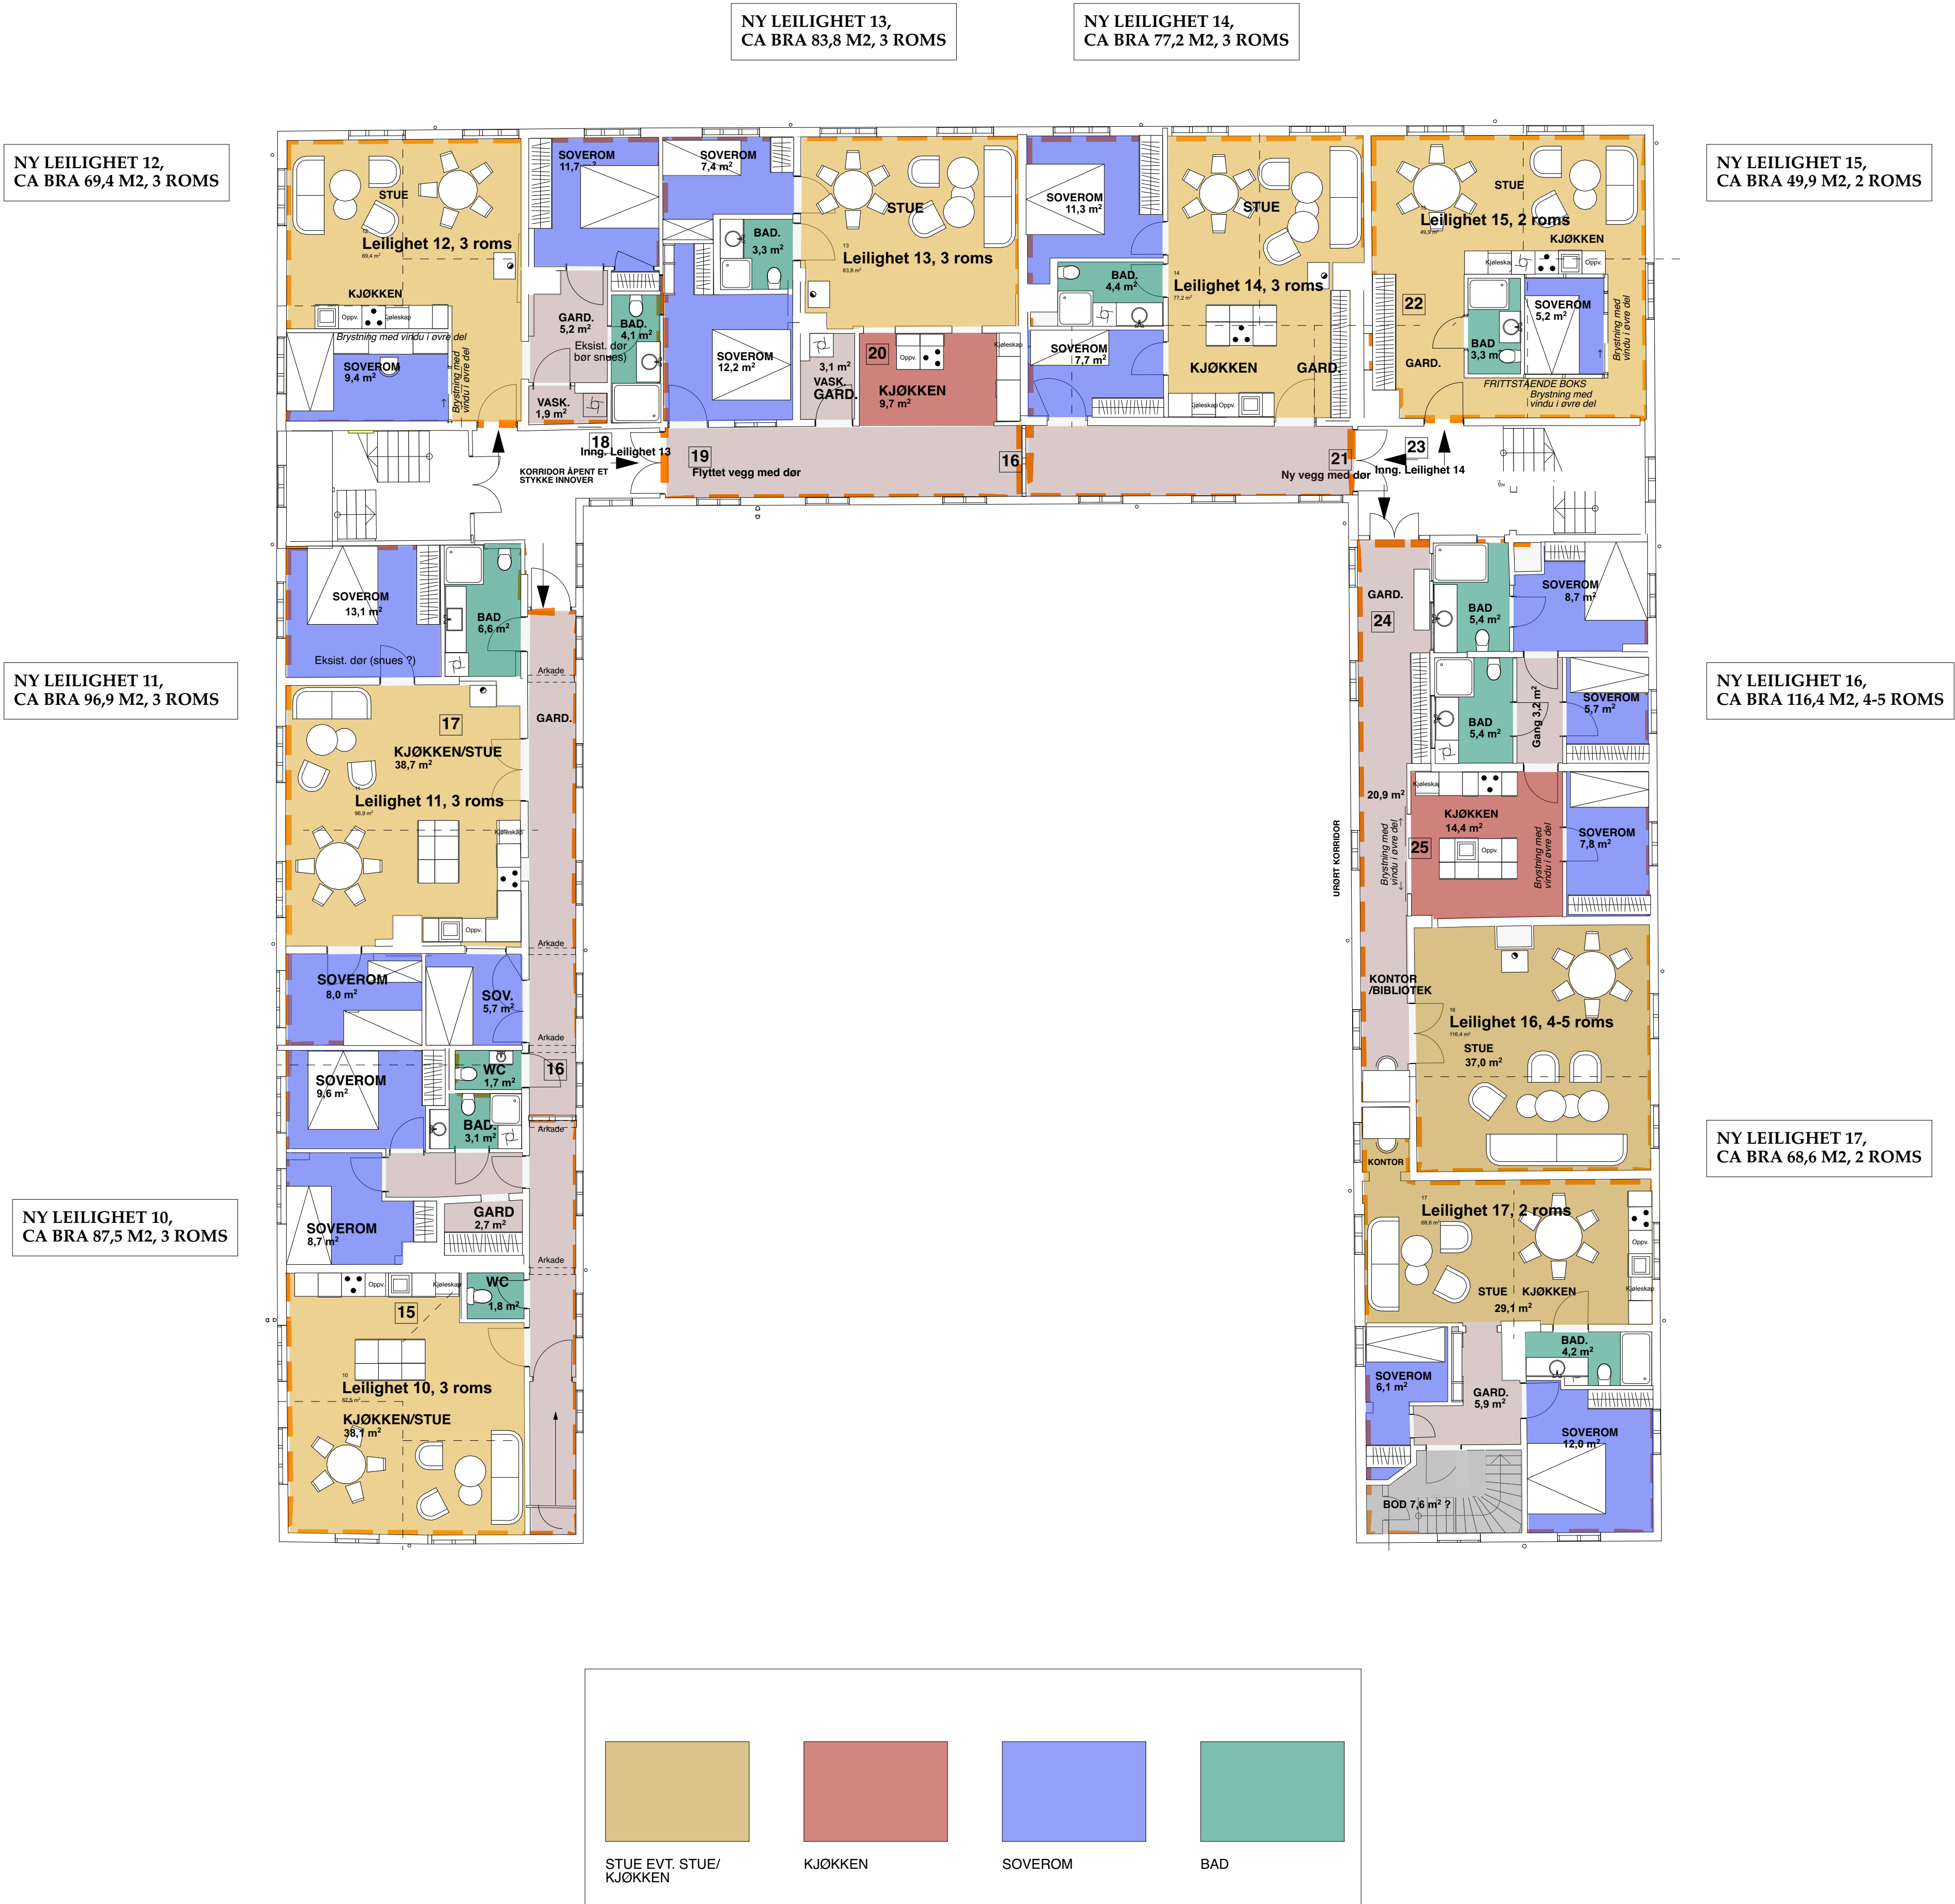

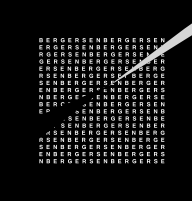FASE:		REV:
Regulering		-
Rev	ID	Endring
LOKALISERINGSFIGUR		Dato
N		
PROJ. NR.: 1577		OPPR. DATO: 00.00.2020
PROSJEKTNÅVN: Kongens gate 93		
TEGNING: Konseptplan 2. etasje		
MALESTOKK: A3	TEGN. NR.: 1:100	A20-2
TEGN. DATO: 09.10.2024	REVISJON: -	
TEGN. SIGN: X.X.	KONTROLL: -	MEDARB.: -
INFO:		
TILTAKSHAVER: Kongens gate 93 AS		
 BERGERSEN AS Tlf: 0047 73 80 58 30 Pb 2682 7415 TRONDHEIM post@bergersenarkitektur.no		

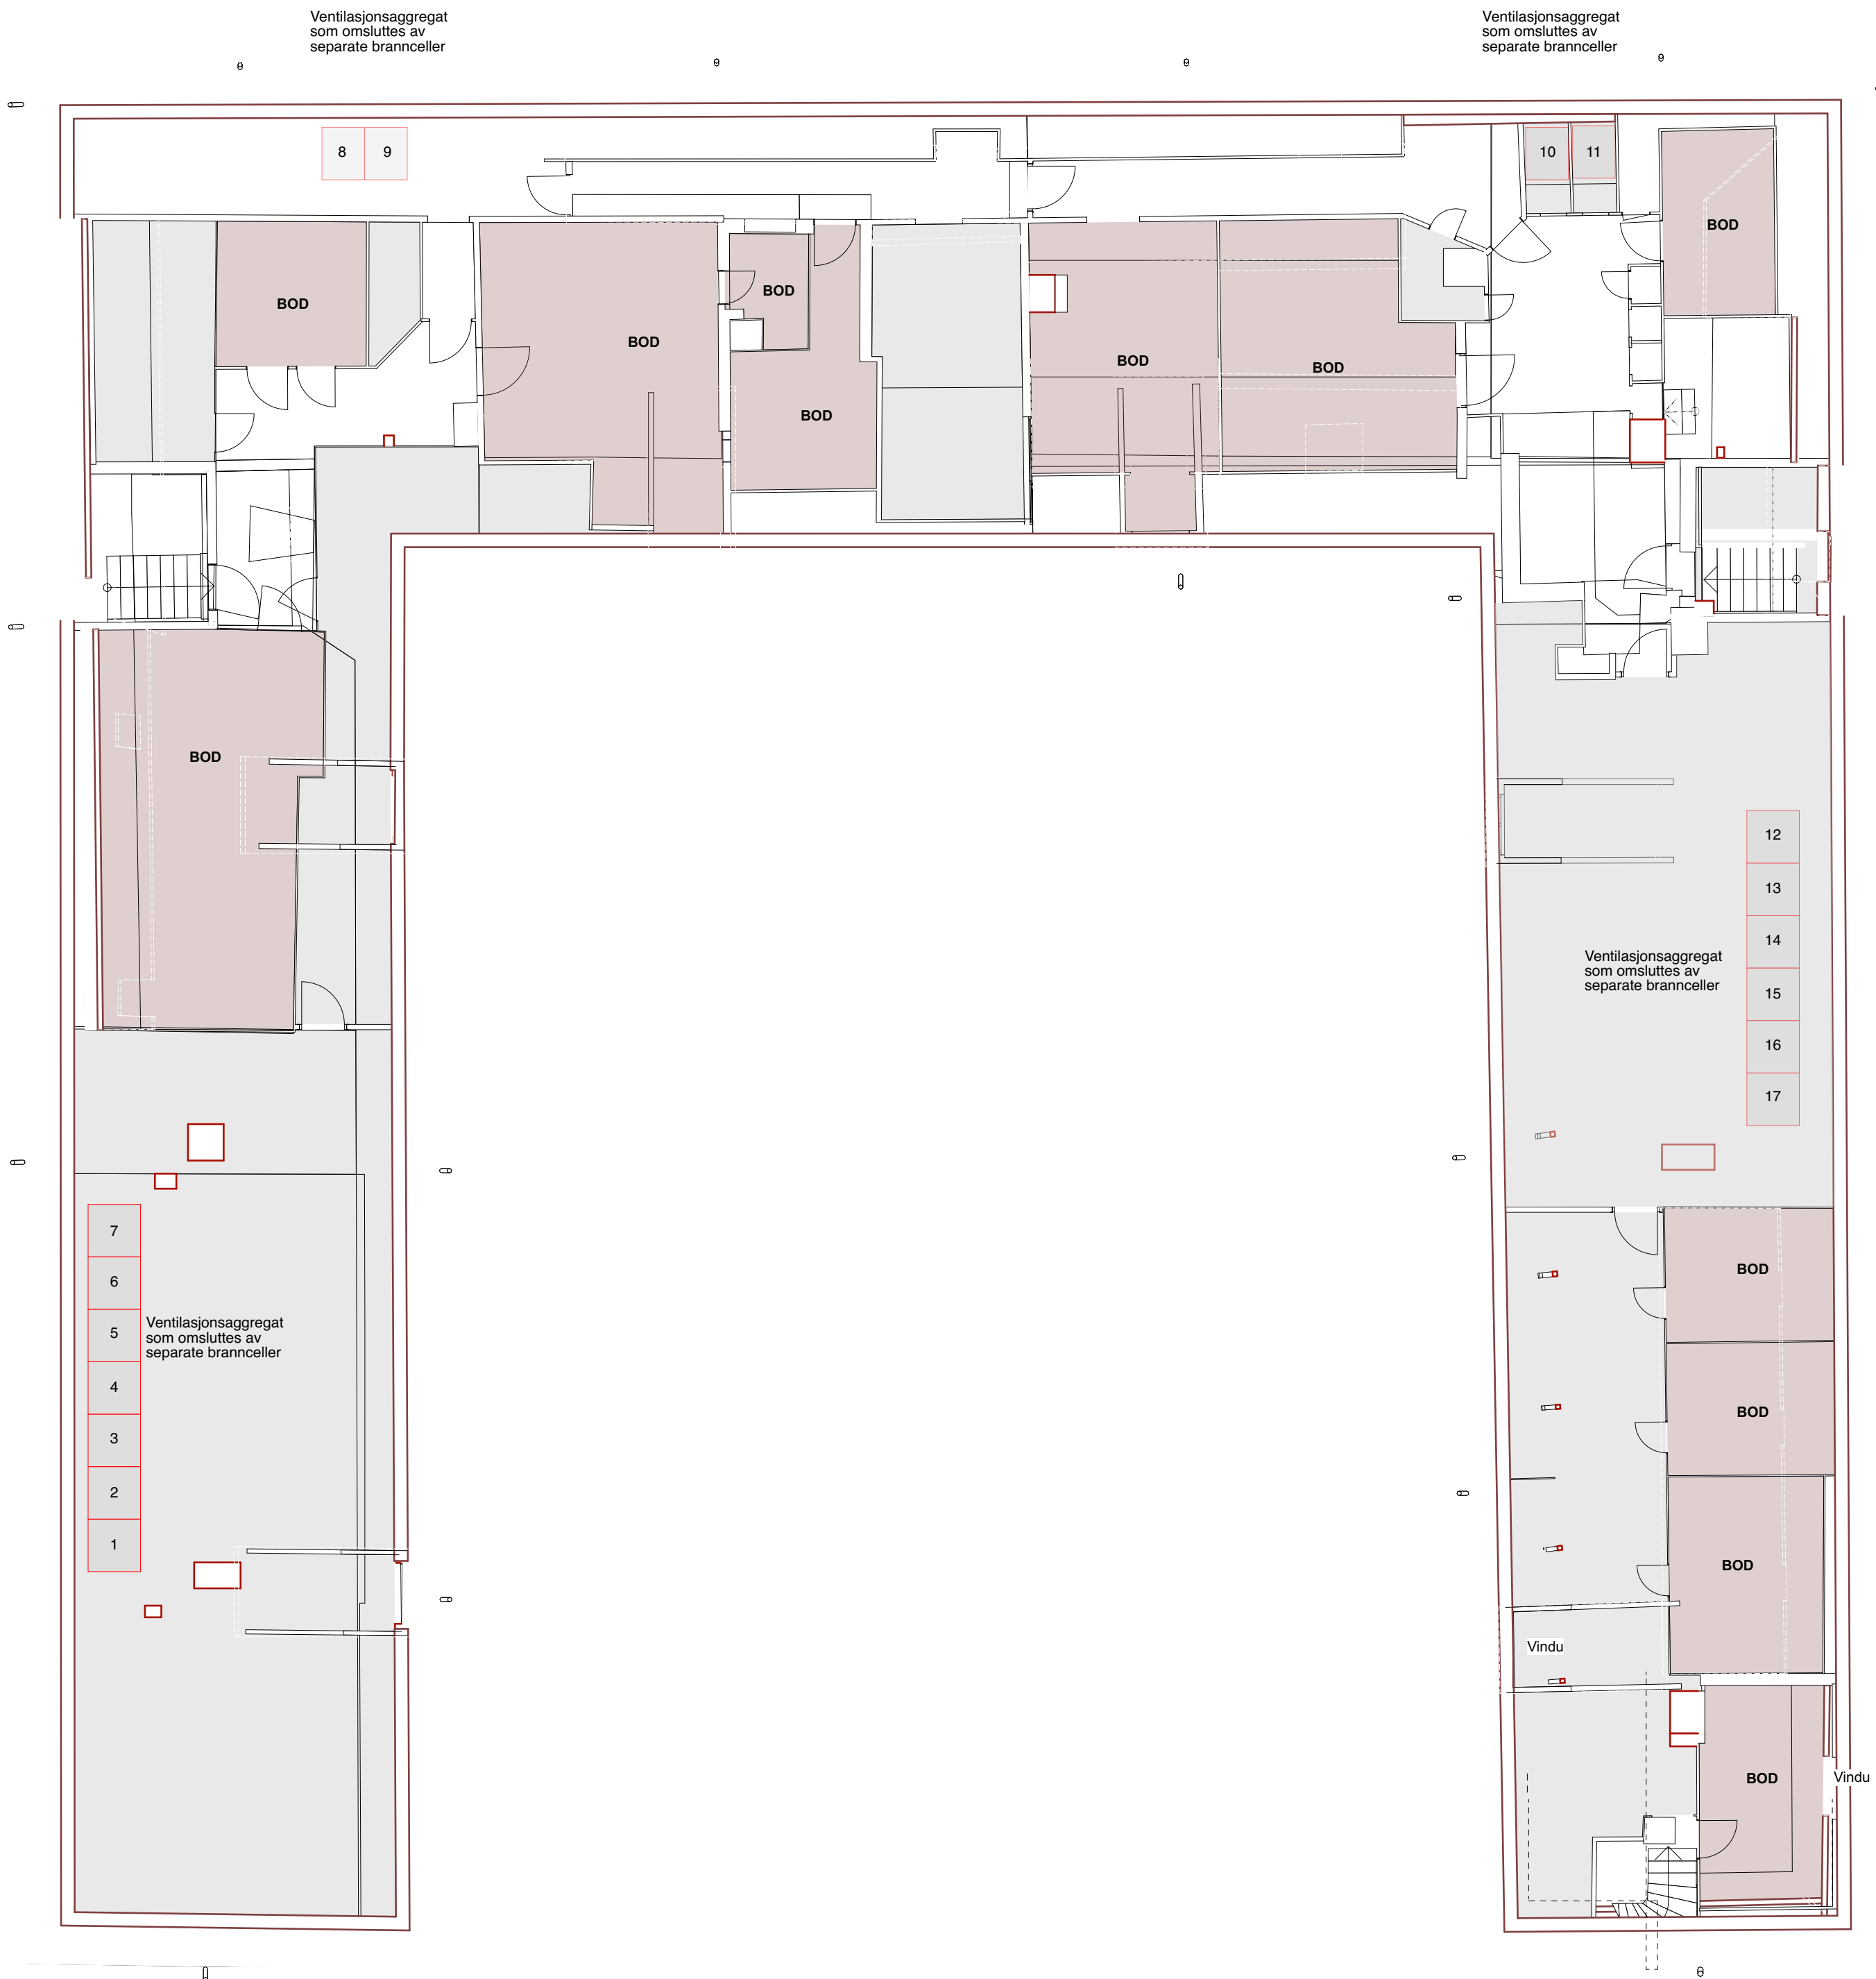

FASE:		REV:
Regulering		-
Rev	ID	Endring
LOKALISERINGSFIGUR		Date

N

PROJ. NR.: 1577


OPPR. DATE: 00.00.2020

PROSJEKTNAVN:
Kongens gate 93



TEGNING:
Konseptplan Loftsetasje

MÅLESTOKK:	TEGN. NR.:	
A3	1:100 A20-3	
TEGN. DATE:	REVISJON:	
09.10.2024	-	
TEGN. SIGN:	KONTROLL:	MEDARB.:
X.X.	-	-
INFO:		
-		

TILTAKSHAVER:
Kongens gate 93 AS

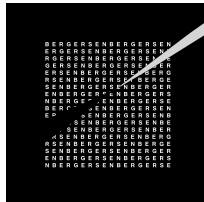

BERGERSEN
AS
Tlf: 0047 73 80 58 30
Pb 2682 7415 TRONDHEIM
post@bergersenarkitektur.no

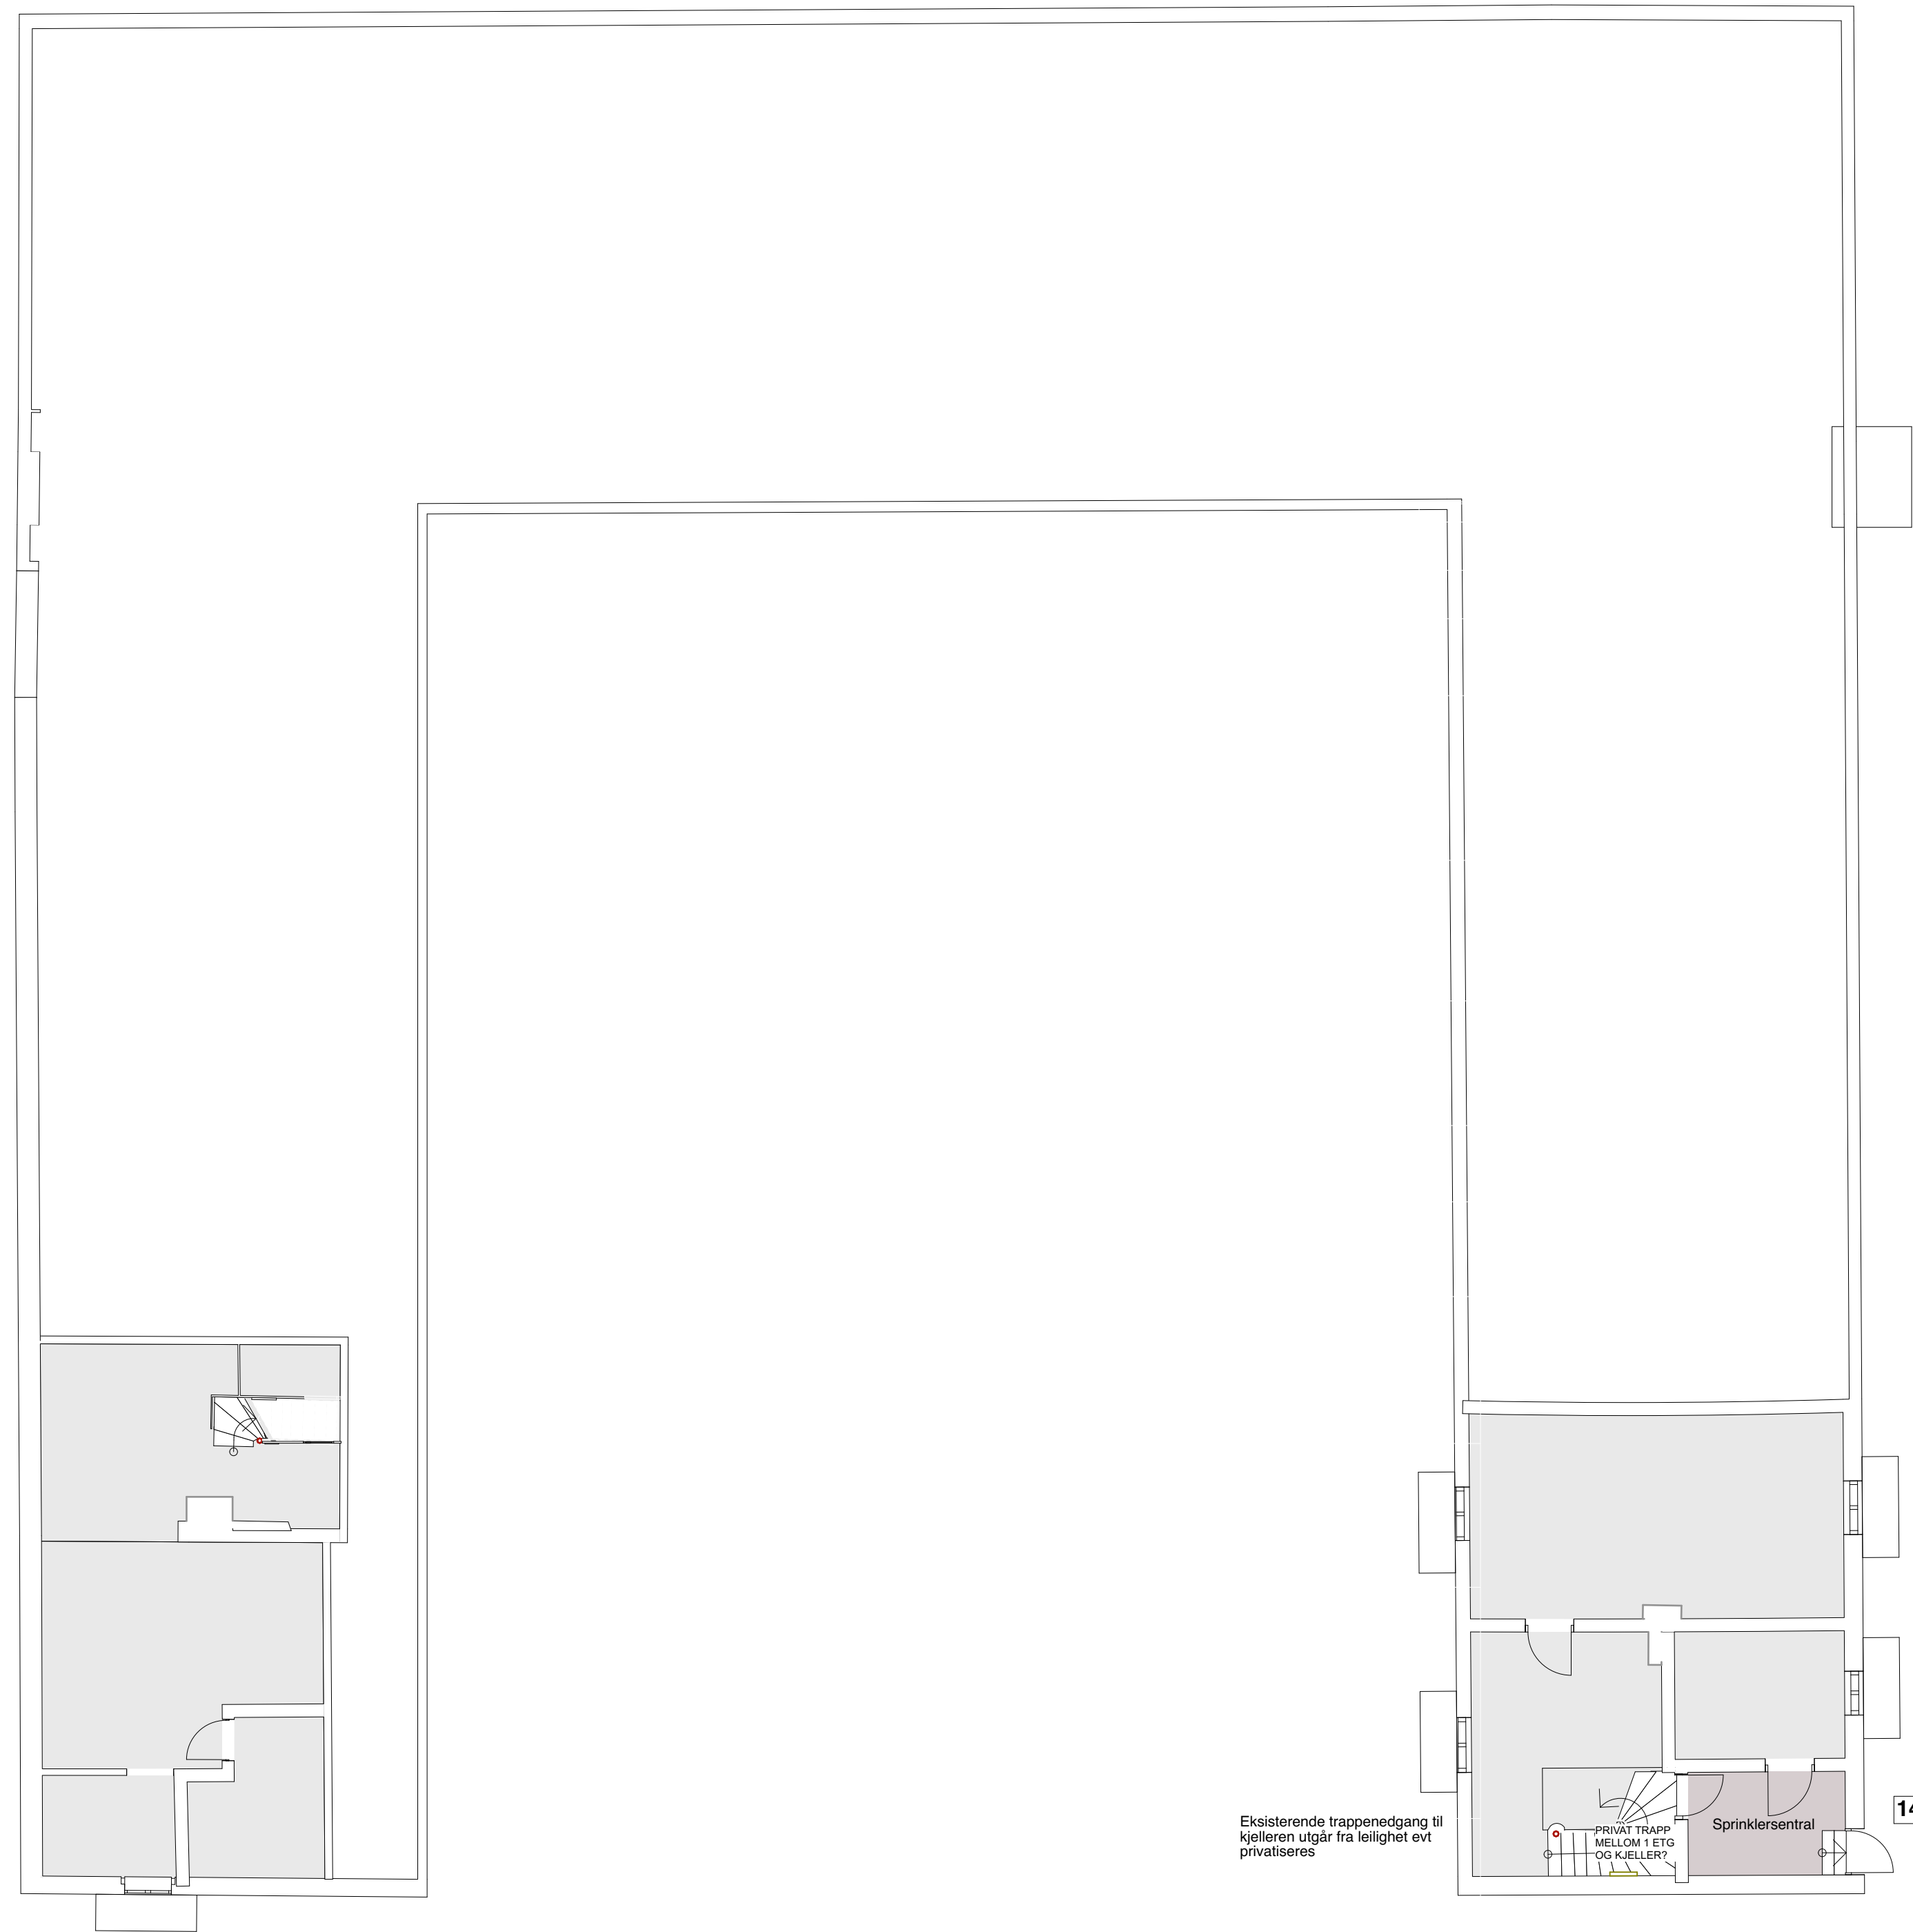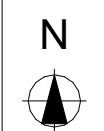[illegible]

RO.NR.:	1577
PPR.DATO:	00.00.0000

PROSJEKTNAMN:


Kongens gate 93

TEGNING:

Konseptplan Kjeller

MÅLESTOKK:		TEGN.NR.:	
A3	1:100	A20-K	
TEGN. DATO:		REVISJON:	
09.10.2024		-	
TEGN.SIGN:	KONTROLL:	MEDARB.:	
X.X.	-	-	

TILTAKSHAVER:

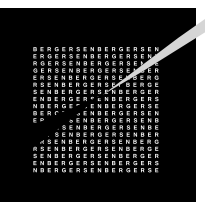

BERGERSEN
ARKITEKTER
Tlf: 0047 73 80 58 30
b 2682 7415 TRONDHEIM
ost@bergersenarkitektur.no