


Kongens gate 93

Snitt og prinsippdetalj


Luftinntak og avkast i karnapp




1:100 Snitt A

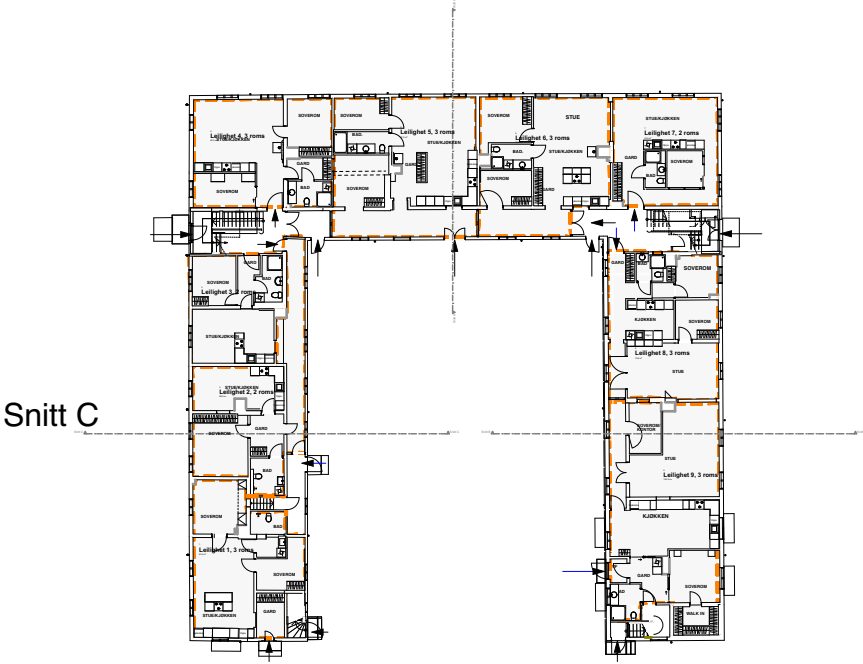

Snitt C

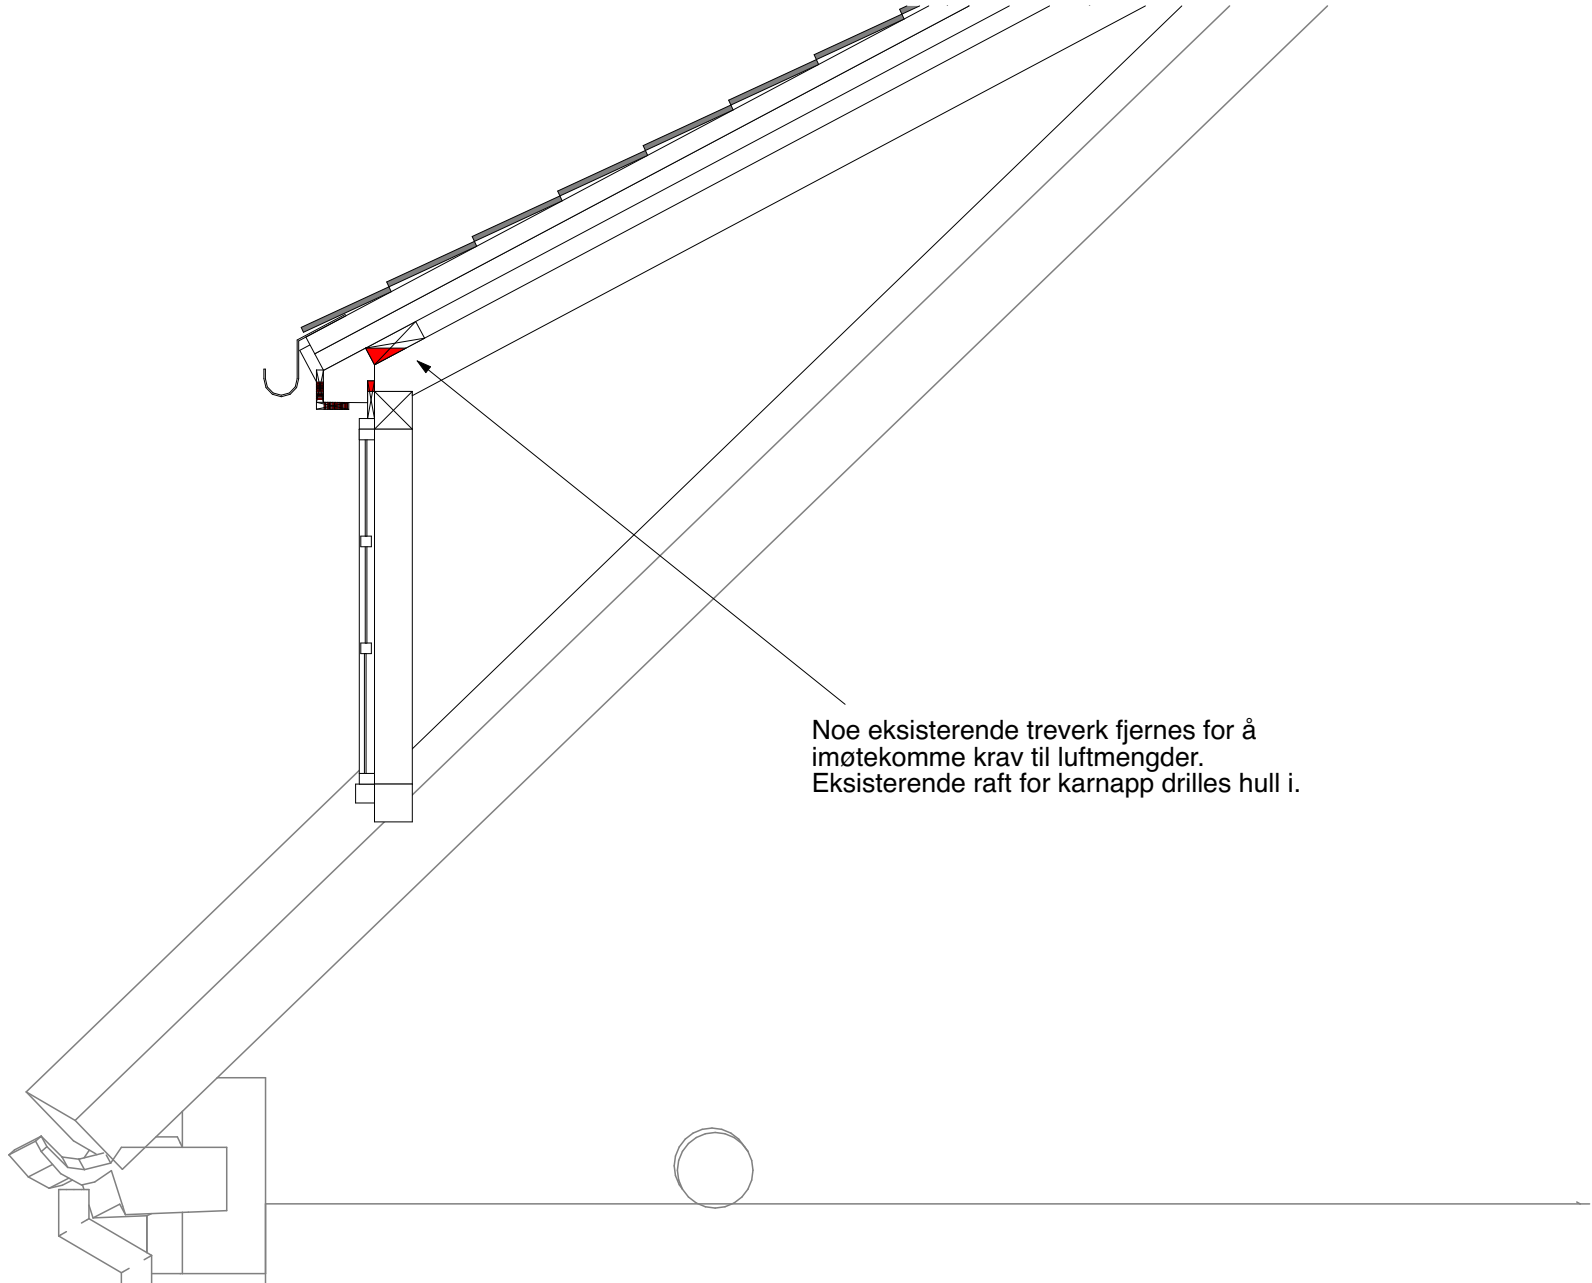


1:20 Utsnitt (1)

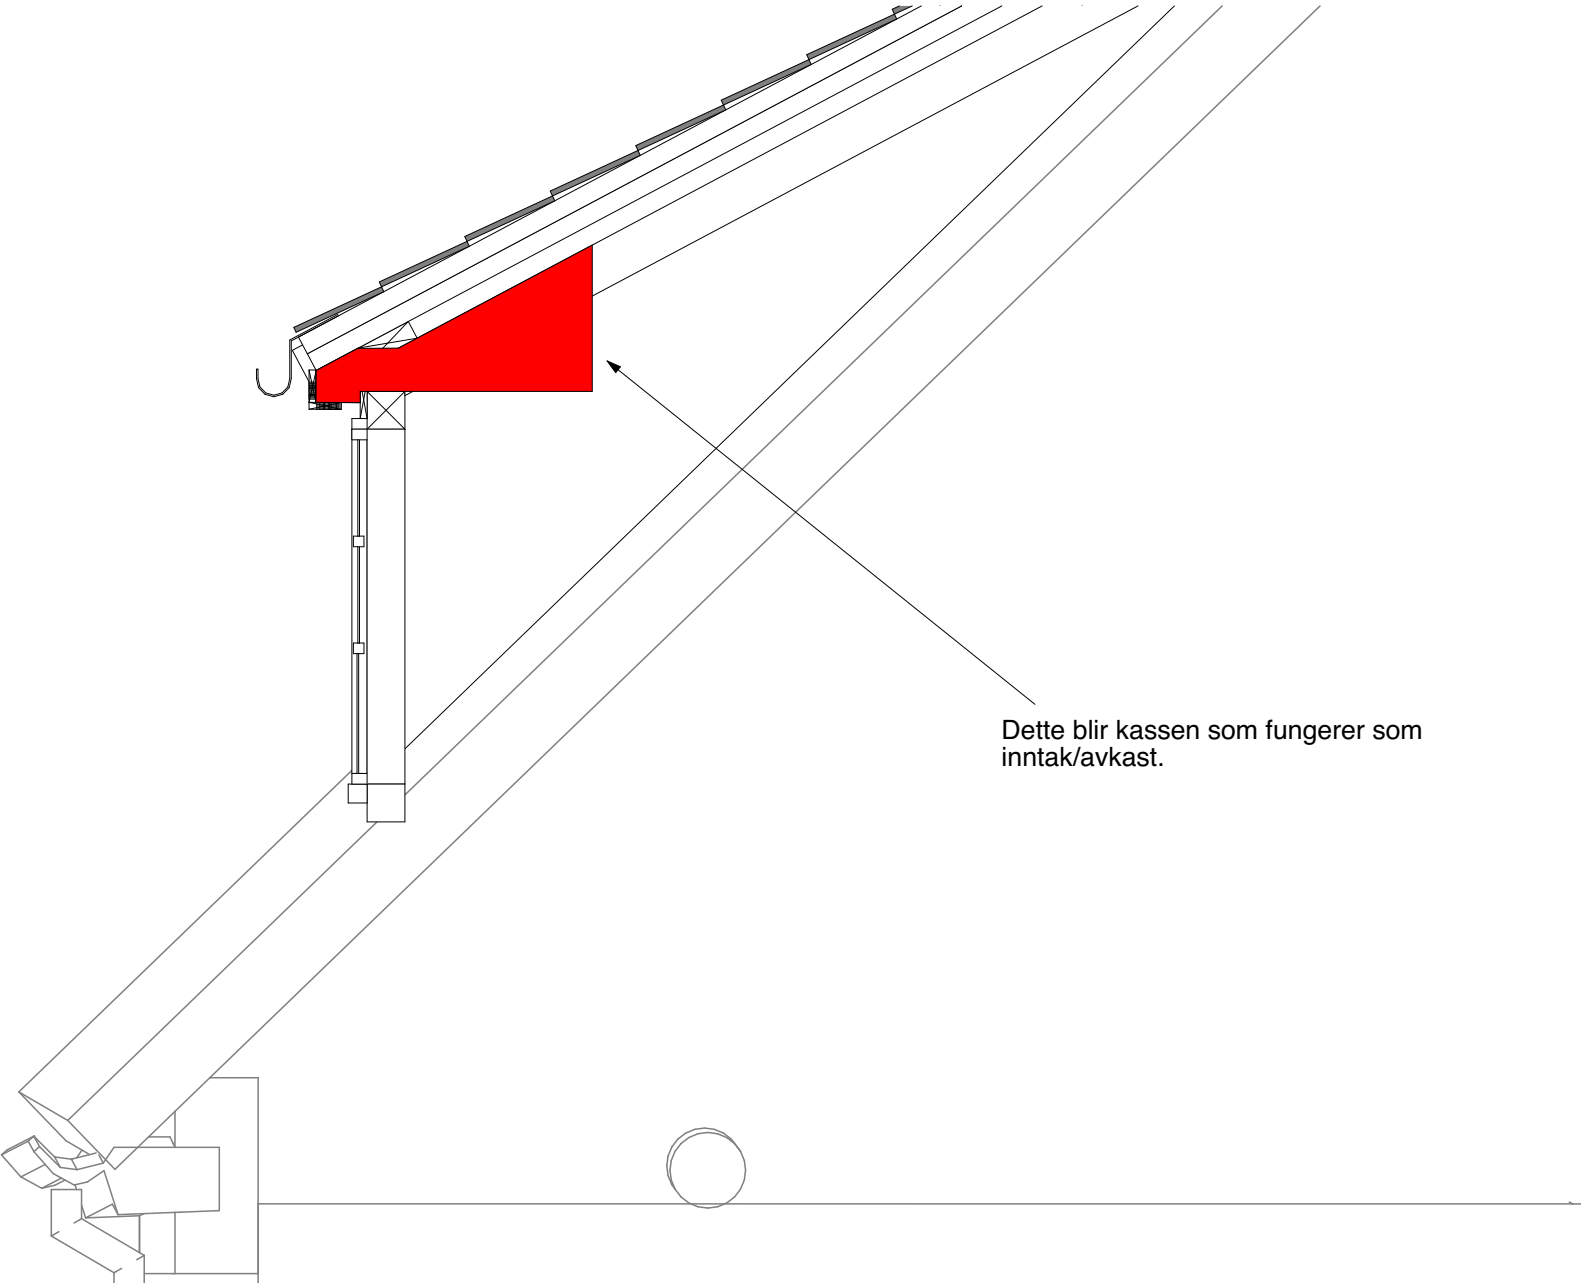

Dette blir kassen som fungerer som inntak/avkast.

FASE: Regulering			REV: -
Rev	ID	Endring	Dato
LOKALISERINGSFIGUR			
N			
PROJ.NR.: 1577			OPPR.DATO: 00.00.0000
PROSJEKTNAMN: Kongens gate 93			
TEGNING: Snitt og prinsipp Ventilasjon			
MÅLESTOKK: A3	1:100	TEGN.NR.: A30-2	
TEGN. DATO: 26.02.2025		REVISJON: -	
TEGN.SIGN: TS	KONTROLL: -	MEDARB.: -	
INFO: -			
TILTAKSHAVER: Kongens gate 93 AS			

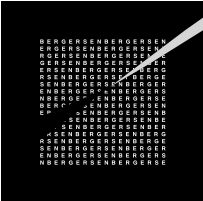


BERGERSEN
ARKITEKTER
Tlf: 0047 73 80 58 30
Pb 2682 7415 TRONDHEIM
post@bergersenarkitekter.no

Kongens gate 93
Ventilasjonsplan 1. etasje

Kanaler går i samme posisjon i 1. og 2. etasje for minst mulig inngrep i eksisterende bygningsmasse.

Inntak og avkast bruker raftekasse samt eksisterende åpninger i fasade og tak. Det unngås dermed å ta nye hull i fasade og tak.

Nedsenka himling evt innkassede kanaler på soverom/
bad/gang. Da unngår vi også tekniske føringer i de
viktigste rommene; korridorer og sykestuer slik at de
får beholde sine originale høyder.

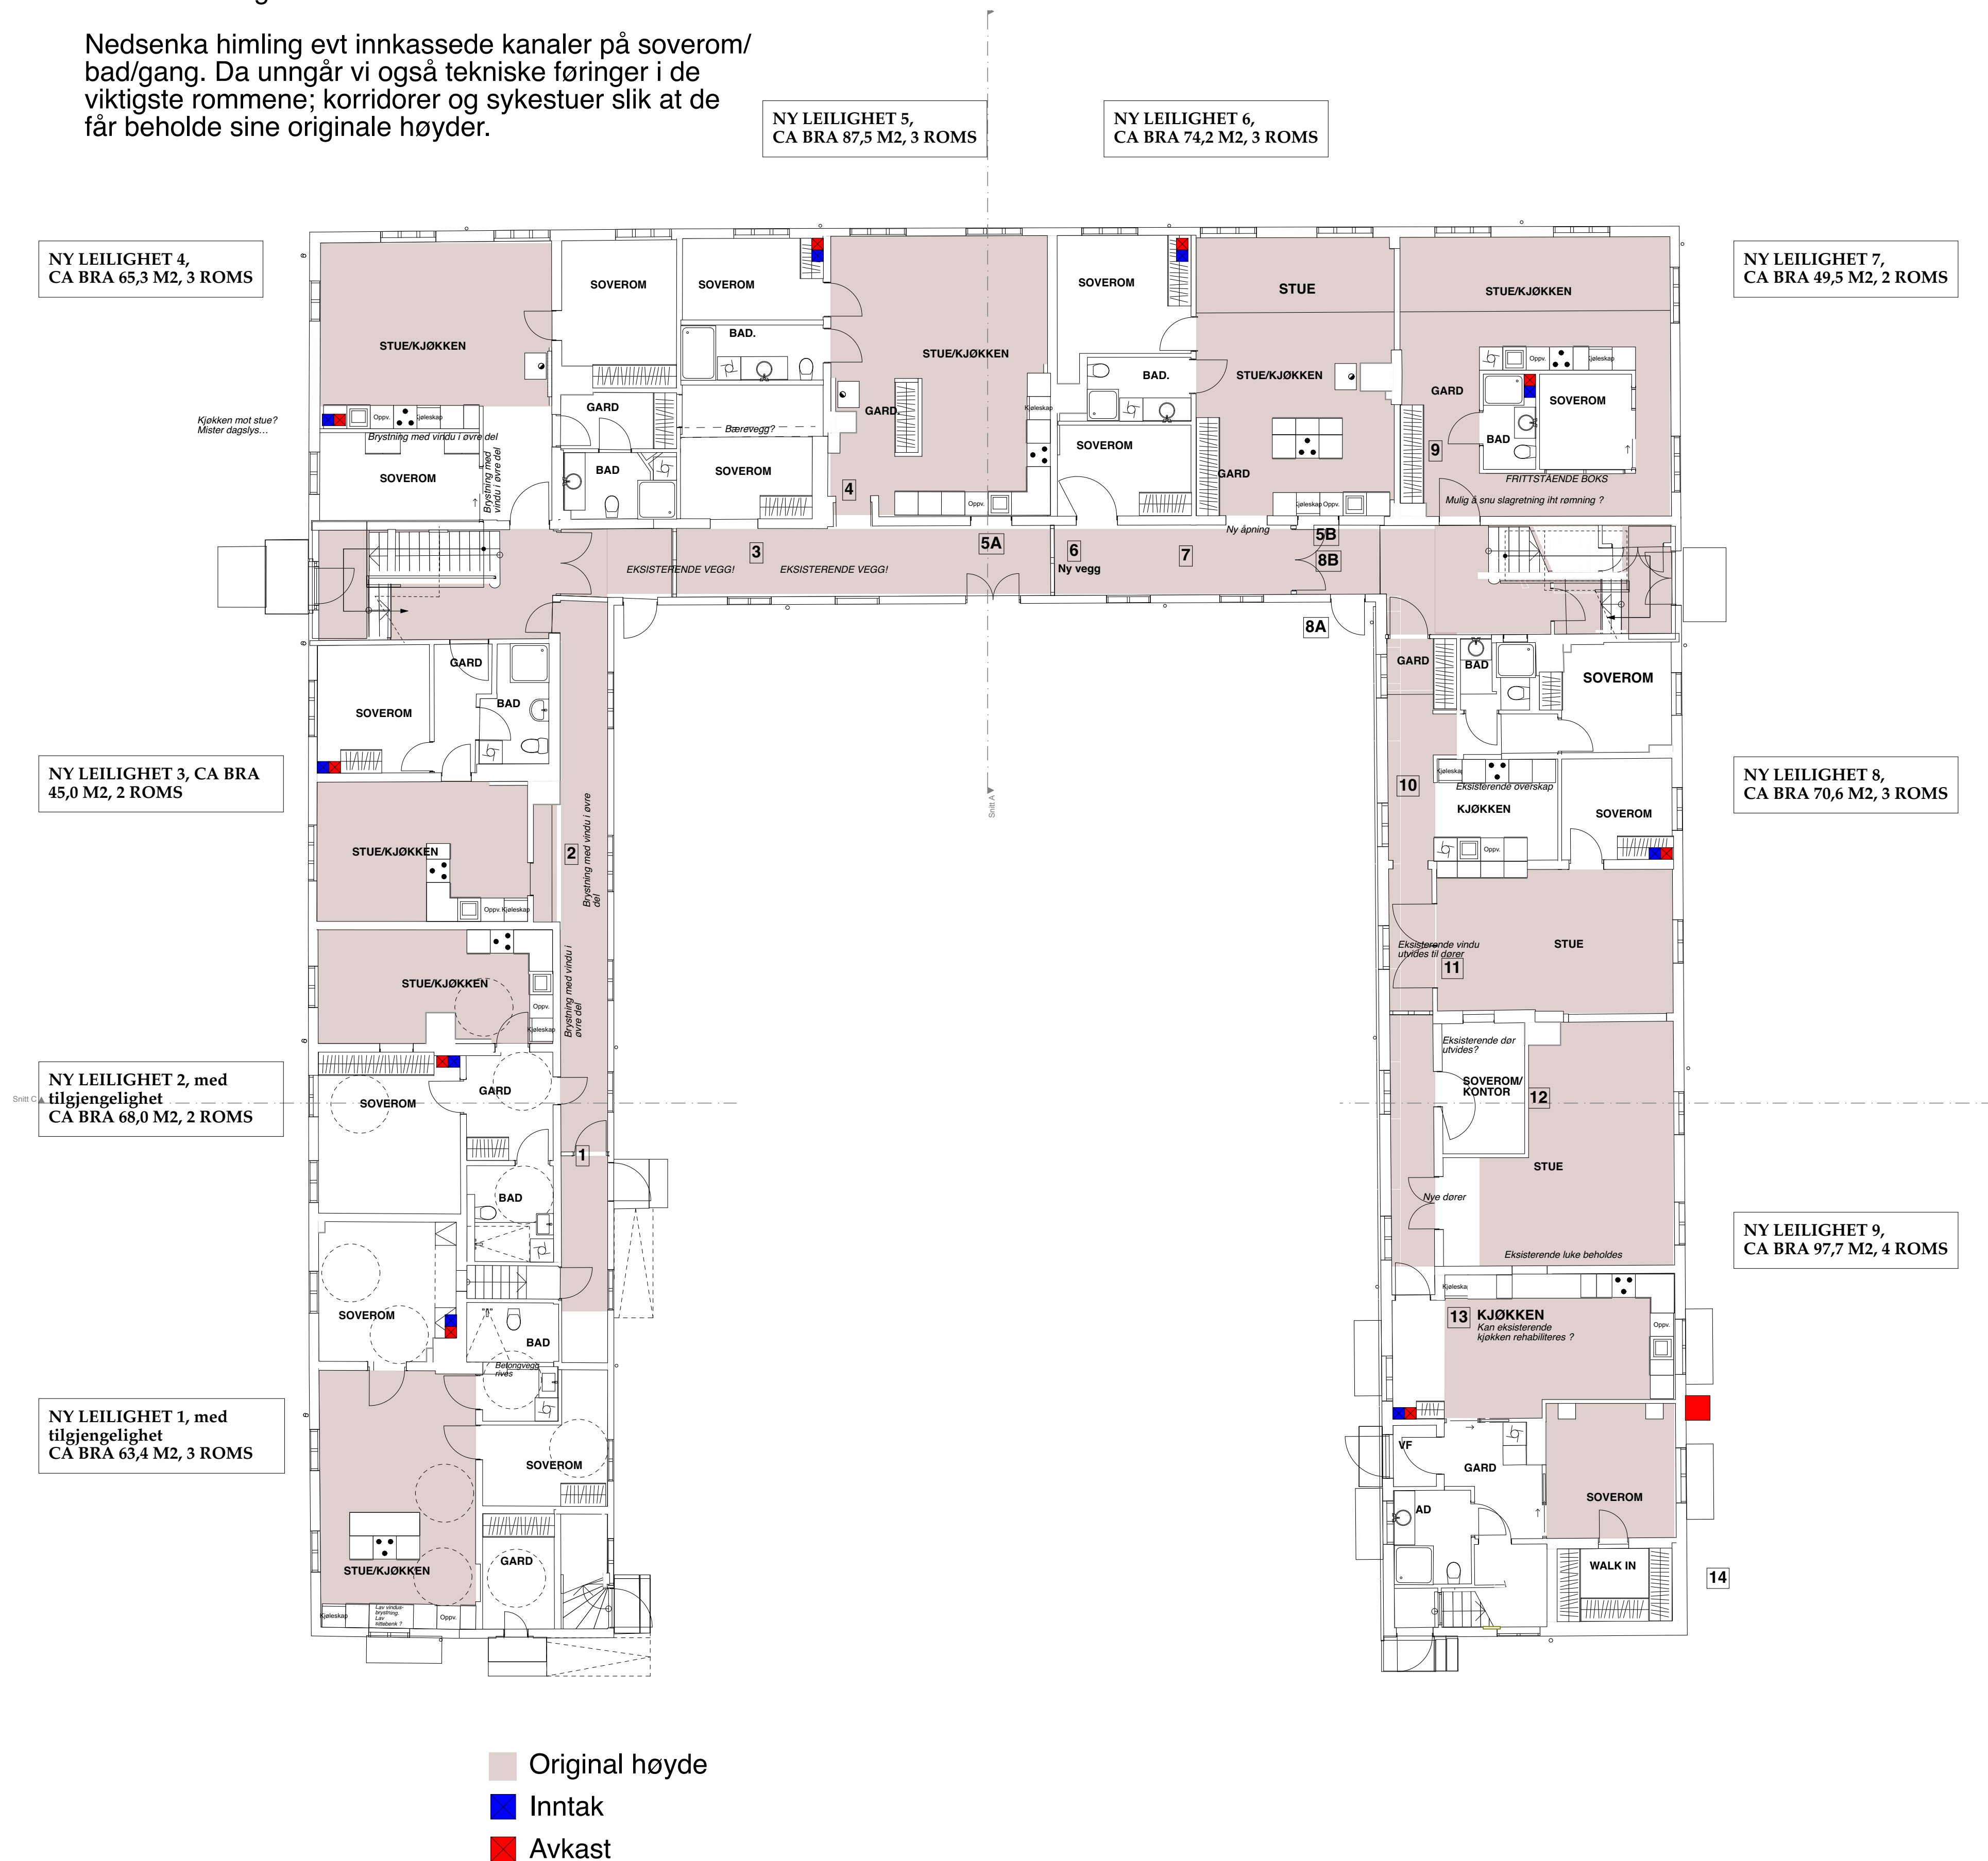

Raftekasse er så bred at den kan brukes til avkast.
Ventøk har tidligere brukt dette på verna bygg på Persaunet.
Eventuelt avkast males i eksisterende farge.
Lyrer på veggen brukes til inntak for luft.
Lysgraver/vindu i kjeller brukes også til avkast.
Se møtereferat 05.01.2023 med RIV for mer info.


[illegible]

Kongens gate 93
Ventilasjonsplan 2. etasje

Kanaler går i samme posisjon i 1. og 2. etasje for minst mulig inngrep i eksisterende bygningsmasse.

Inntak og avkast bruker raffekasse samt eksisterende åpninger i fasade og tak. Det unngås dermed å ta nye hull i fasade og tak.

Nedsenka himling evt innkassede kanaler på soverom/
bad/gang. Da unngår vi også tekniske føringer i de
viktigste rommene; korridorer og sykestuer slik at de
får beholde sine originale høyder.

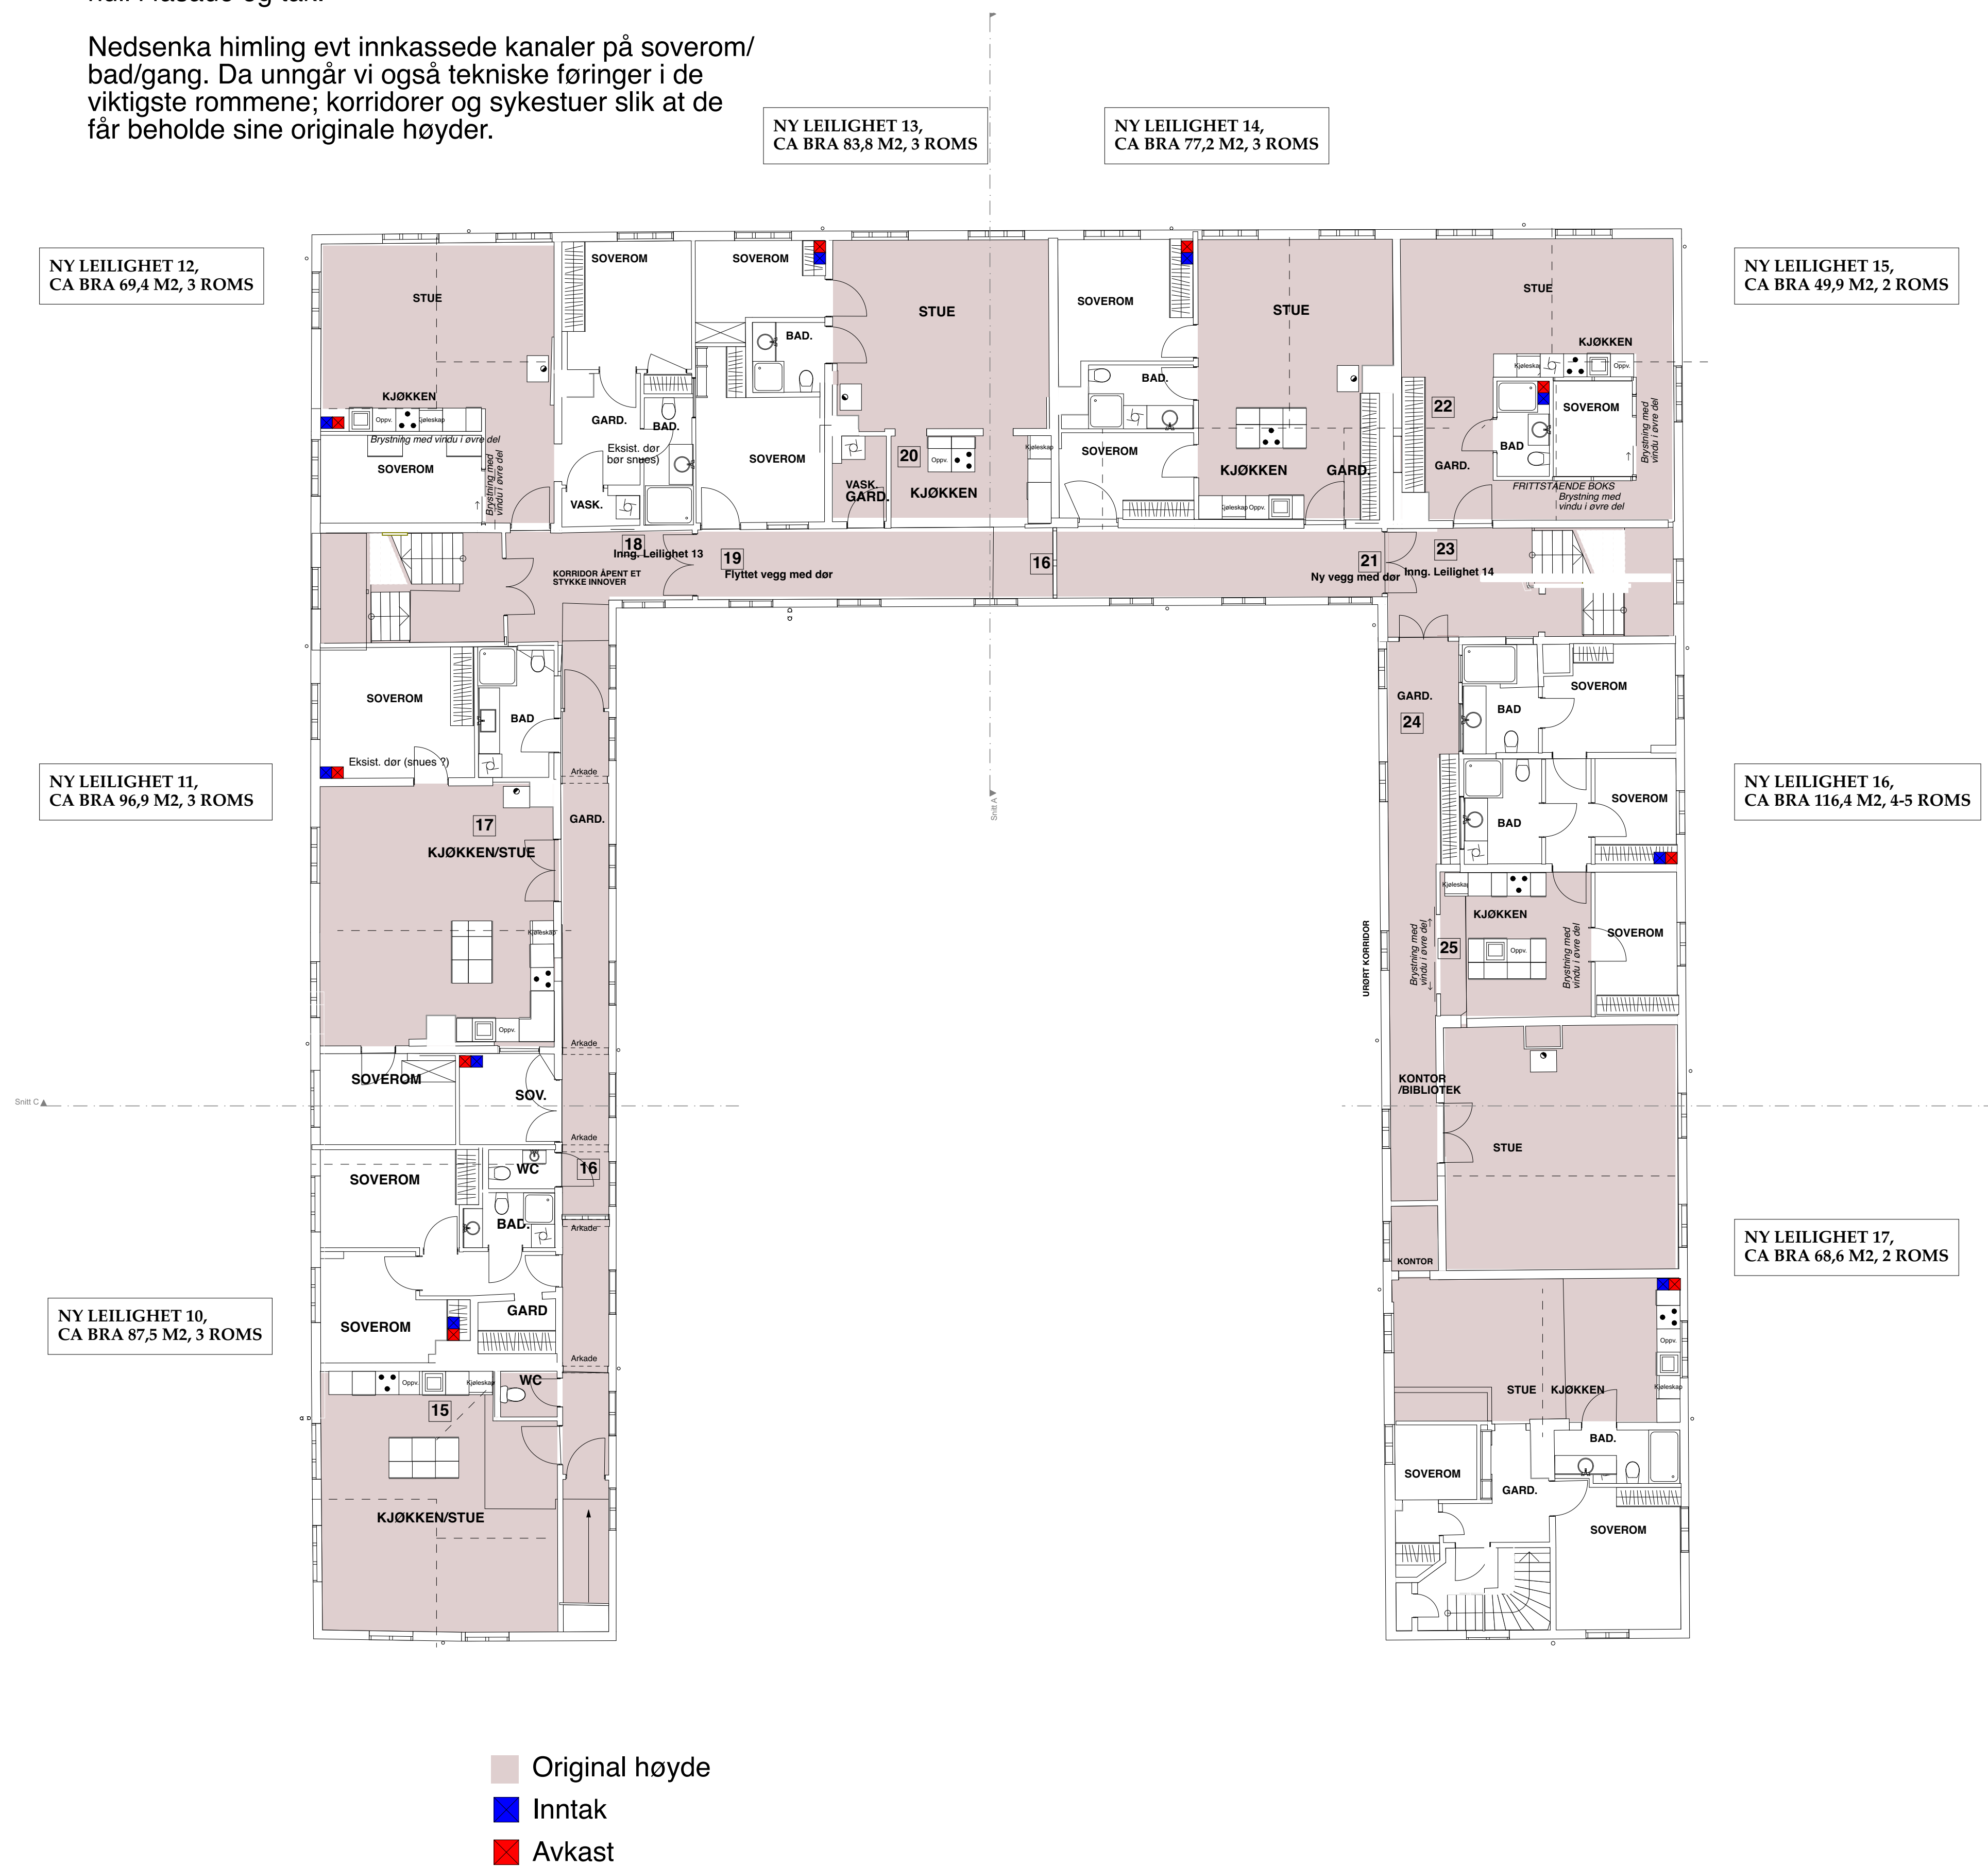

Raftekasse er så bred at den kan brukes til avkast.
Ventøk har tidligere brukt dette på verna bygg på Persaunet.
Eventuelt avkast males i eksisterende farge.
Lyrer på veggen brukes til inntak for luft.
Lysgraver/vindu i kjeller brukes også til avkast.
Se møtereferat 05.01.2023 med RIV for mer info.



FASE:

Regulering

REV:

-

Rev

ID

Ending

Date

LOCALISERINGSFIGUR

N

PROJ.NR.:
OPPR.DATO:

1577
09.08.2000

PROSJEKTNAVN:

Kongens gate 93

TEGNING:
Ventilasjonsplan 2.
etasje

MÅLESTOKK:
A3

TEGN.NR.:
A20-V2

TEGN. DATO:
09.10.2024

REVISJON:
-

TEGN.SIGN:
TS

KONTROLL:
-

MEDARB.:
-

INFO:
.

TILTAKSHAVER:
Kongens gate 93 AS

BERGERSEN
ARKITEKTER

Tlf: 0047 73 80 58 30
Pb 2602 TÅLS TRONDHEIM
post@bergersenarkitektur.no


Kongens gate 93

Ventilasjonsplan Loftsetasje

Kanaler går i samme posisjon i 1. og 2. etasje for minst mulig inngrep i eksisterende bygningsmasse.

Inntak og avkast bruker raftekasse samt eksisterende åpninger i fasade og tak. Det unngås dermed å ta nye hull i fasade og tak.

Nedsenka himling evt innkassede kanaler på soverom/
bad/gang. Da unngår vi også tekniske føringer i de
viktigste rommene; korridorer og sykestuer slik at de
får beholde sine originale høyder.

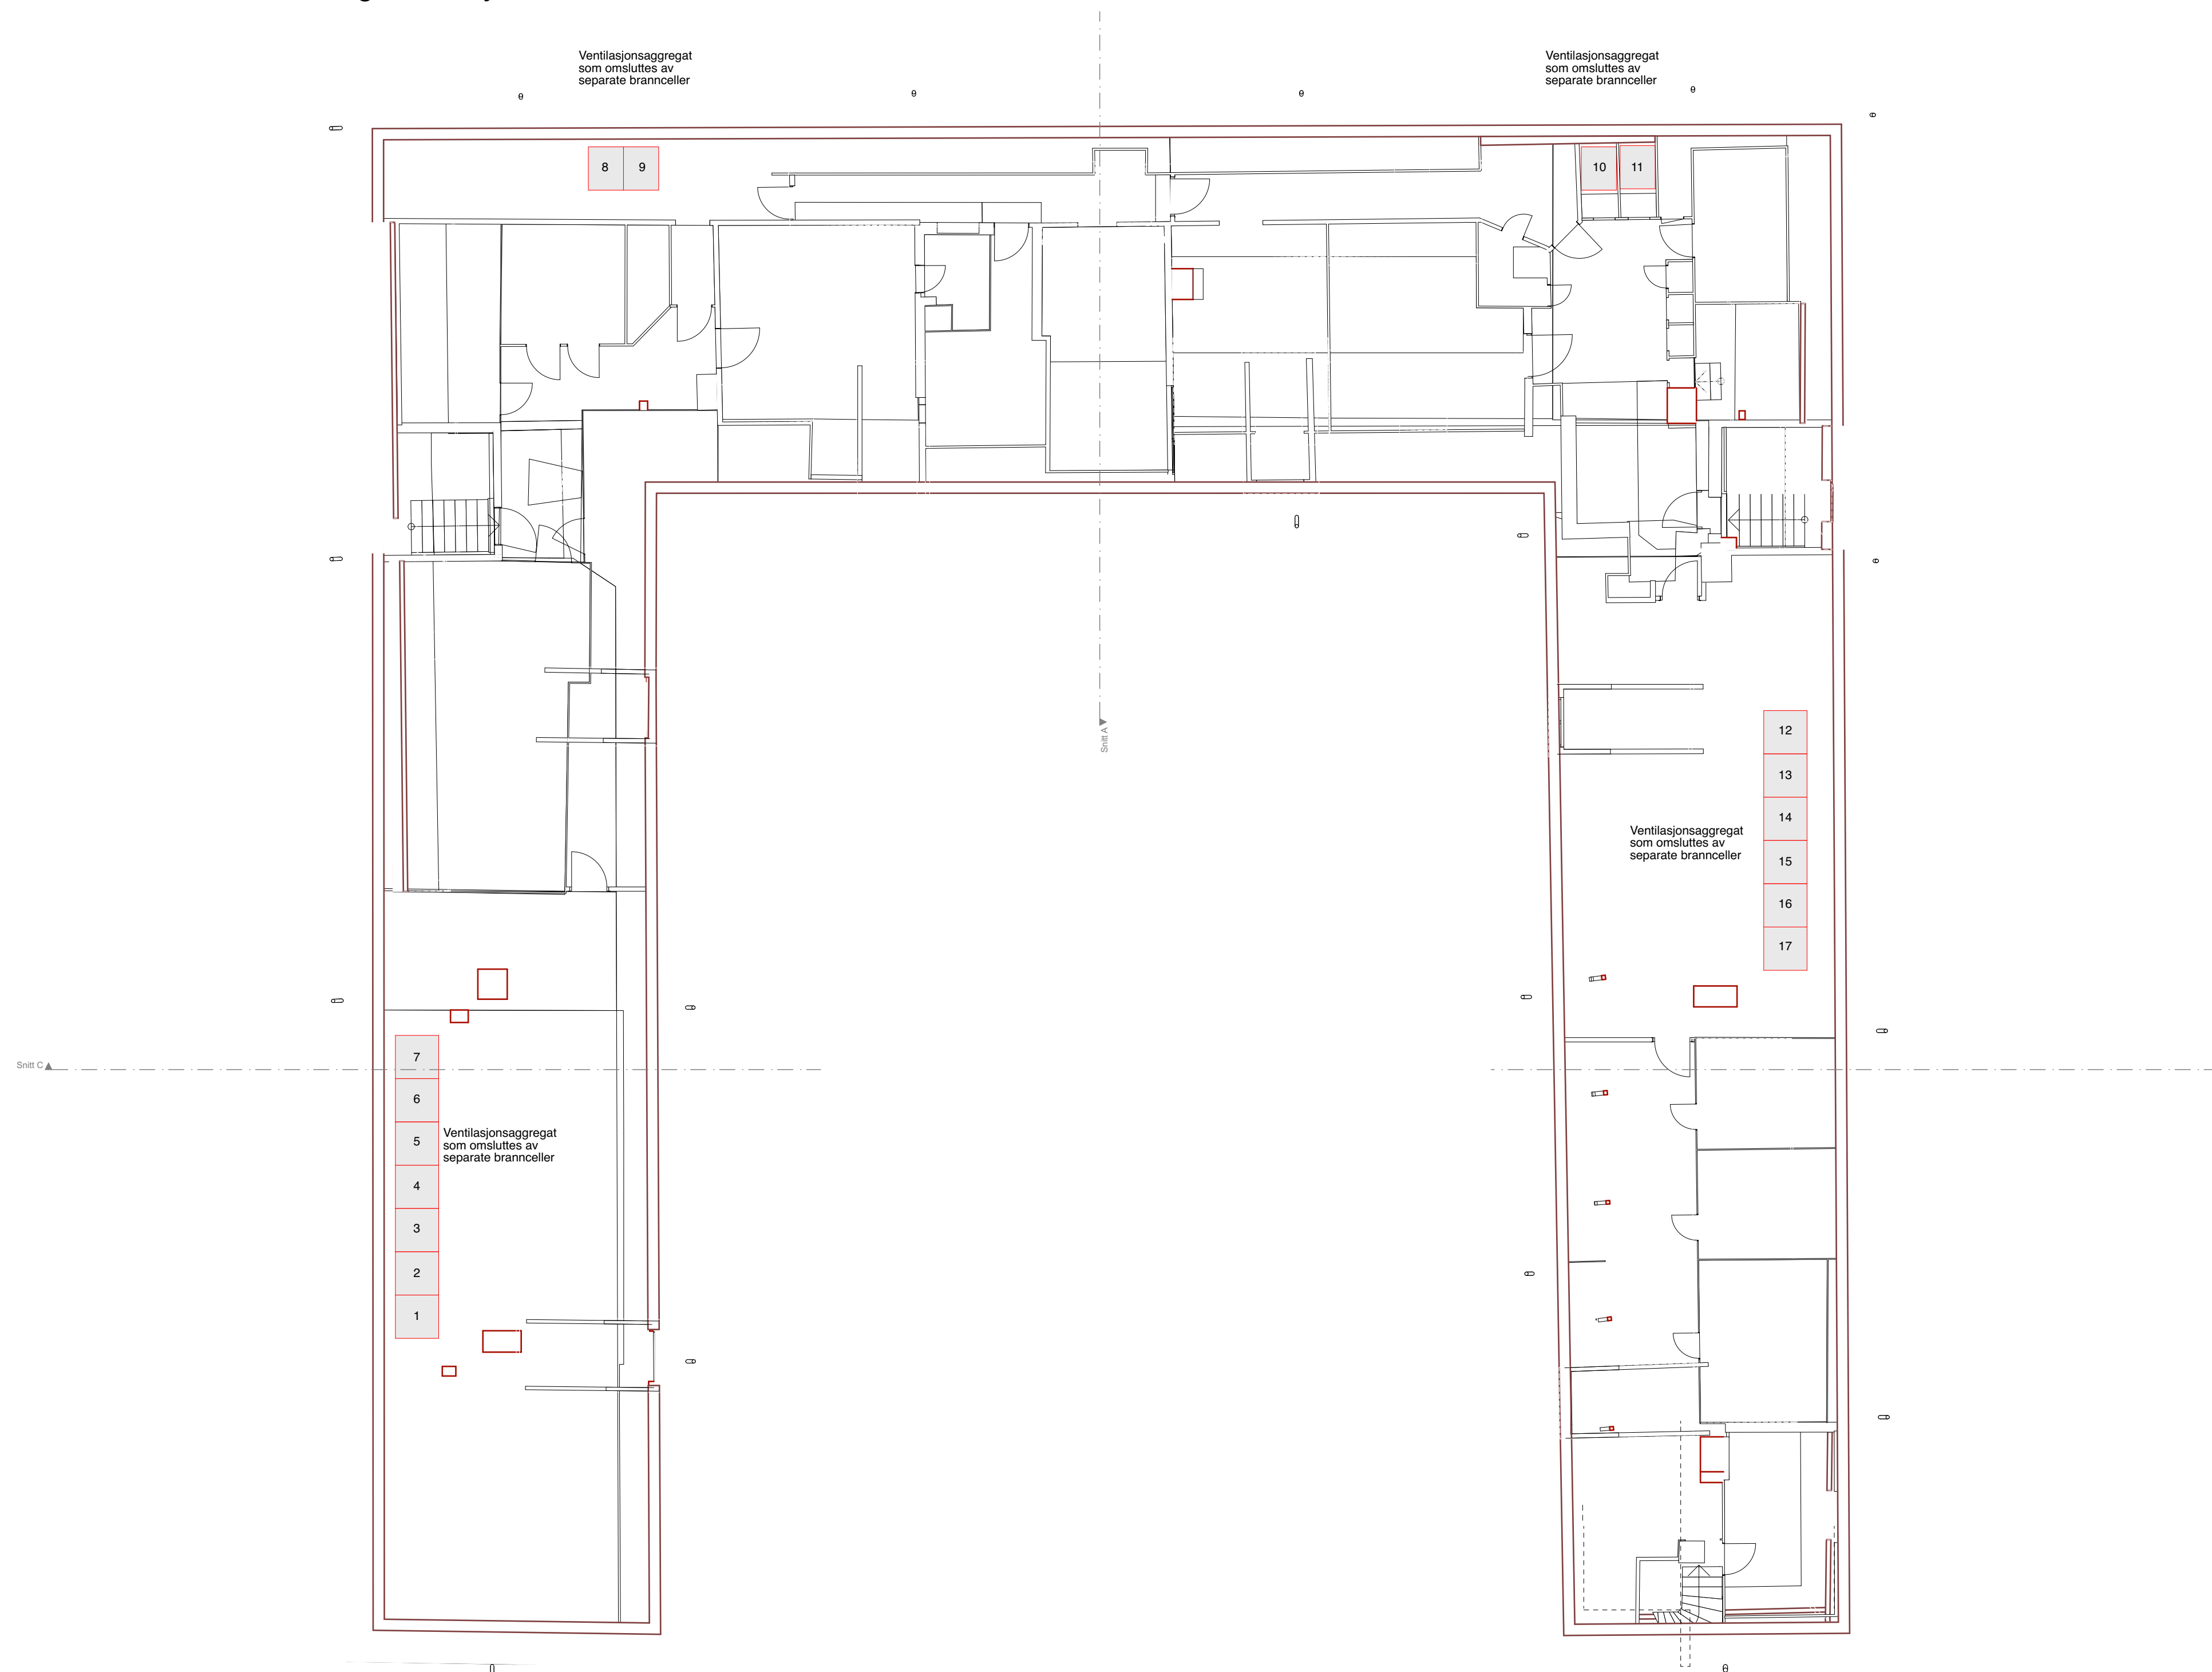


Raftekkasse er så bred at den kan brukes til avkast.
Ventøk har tidligere brukt dette på verna bygg på Persaunet.
Eventuelt avkast males i eksisterende farge.
Lyrer på veggen brukes til inntak for luft.
Lysgraver/vindu i kjeller brukes også til avkast.
Se møtereferat 05.01.2023 med RIV for mer info.

[illegible]

Kongens gate 93
Ventilasjonsplan Kjelleretasje


Ingen tiltak for ventilasjon er foreløpig planlagt i kjeller foruten kanaler ut til avkast på vegg som vist på bilder på høyre side.

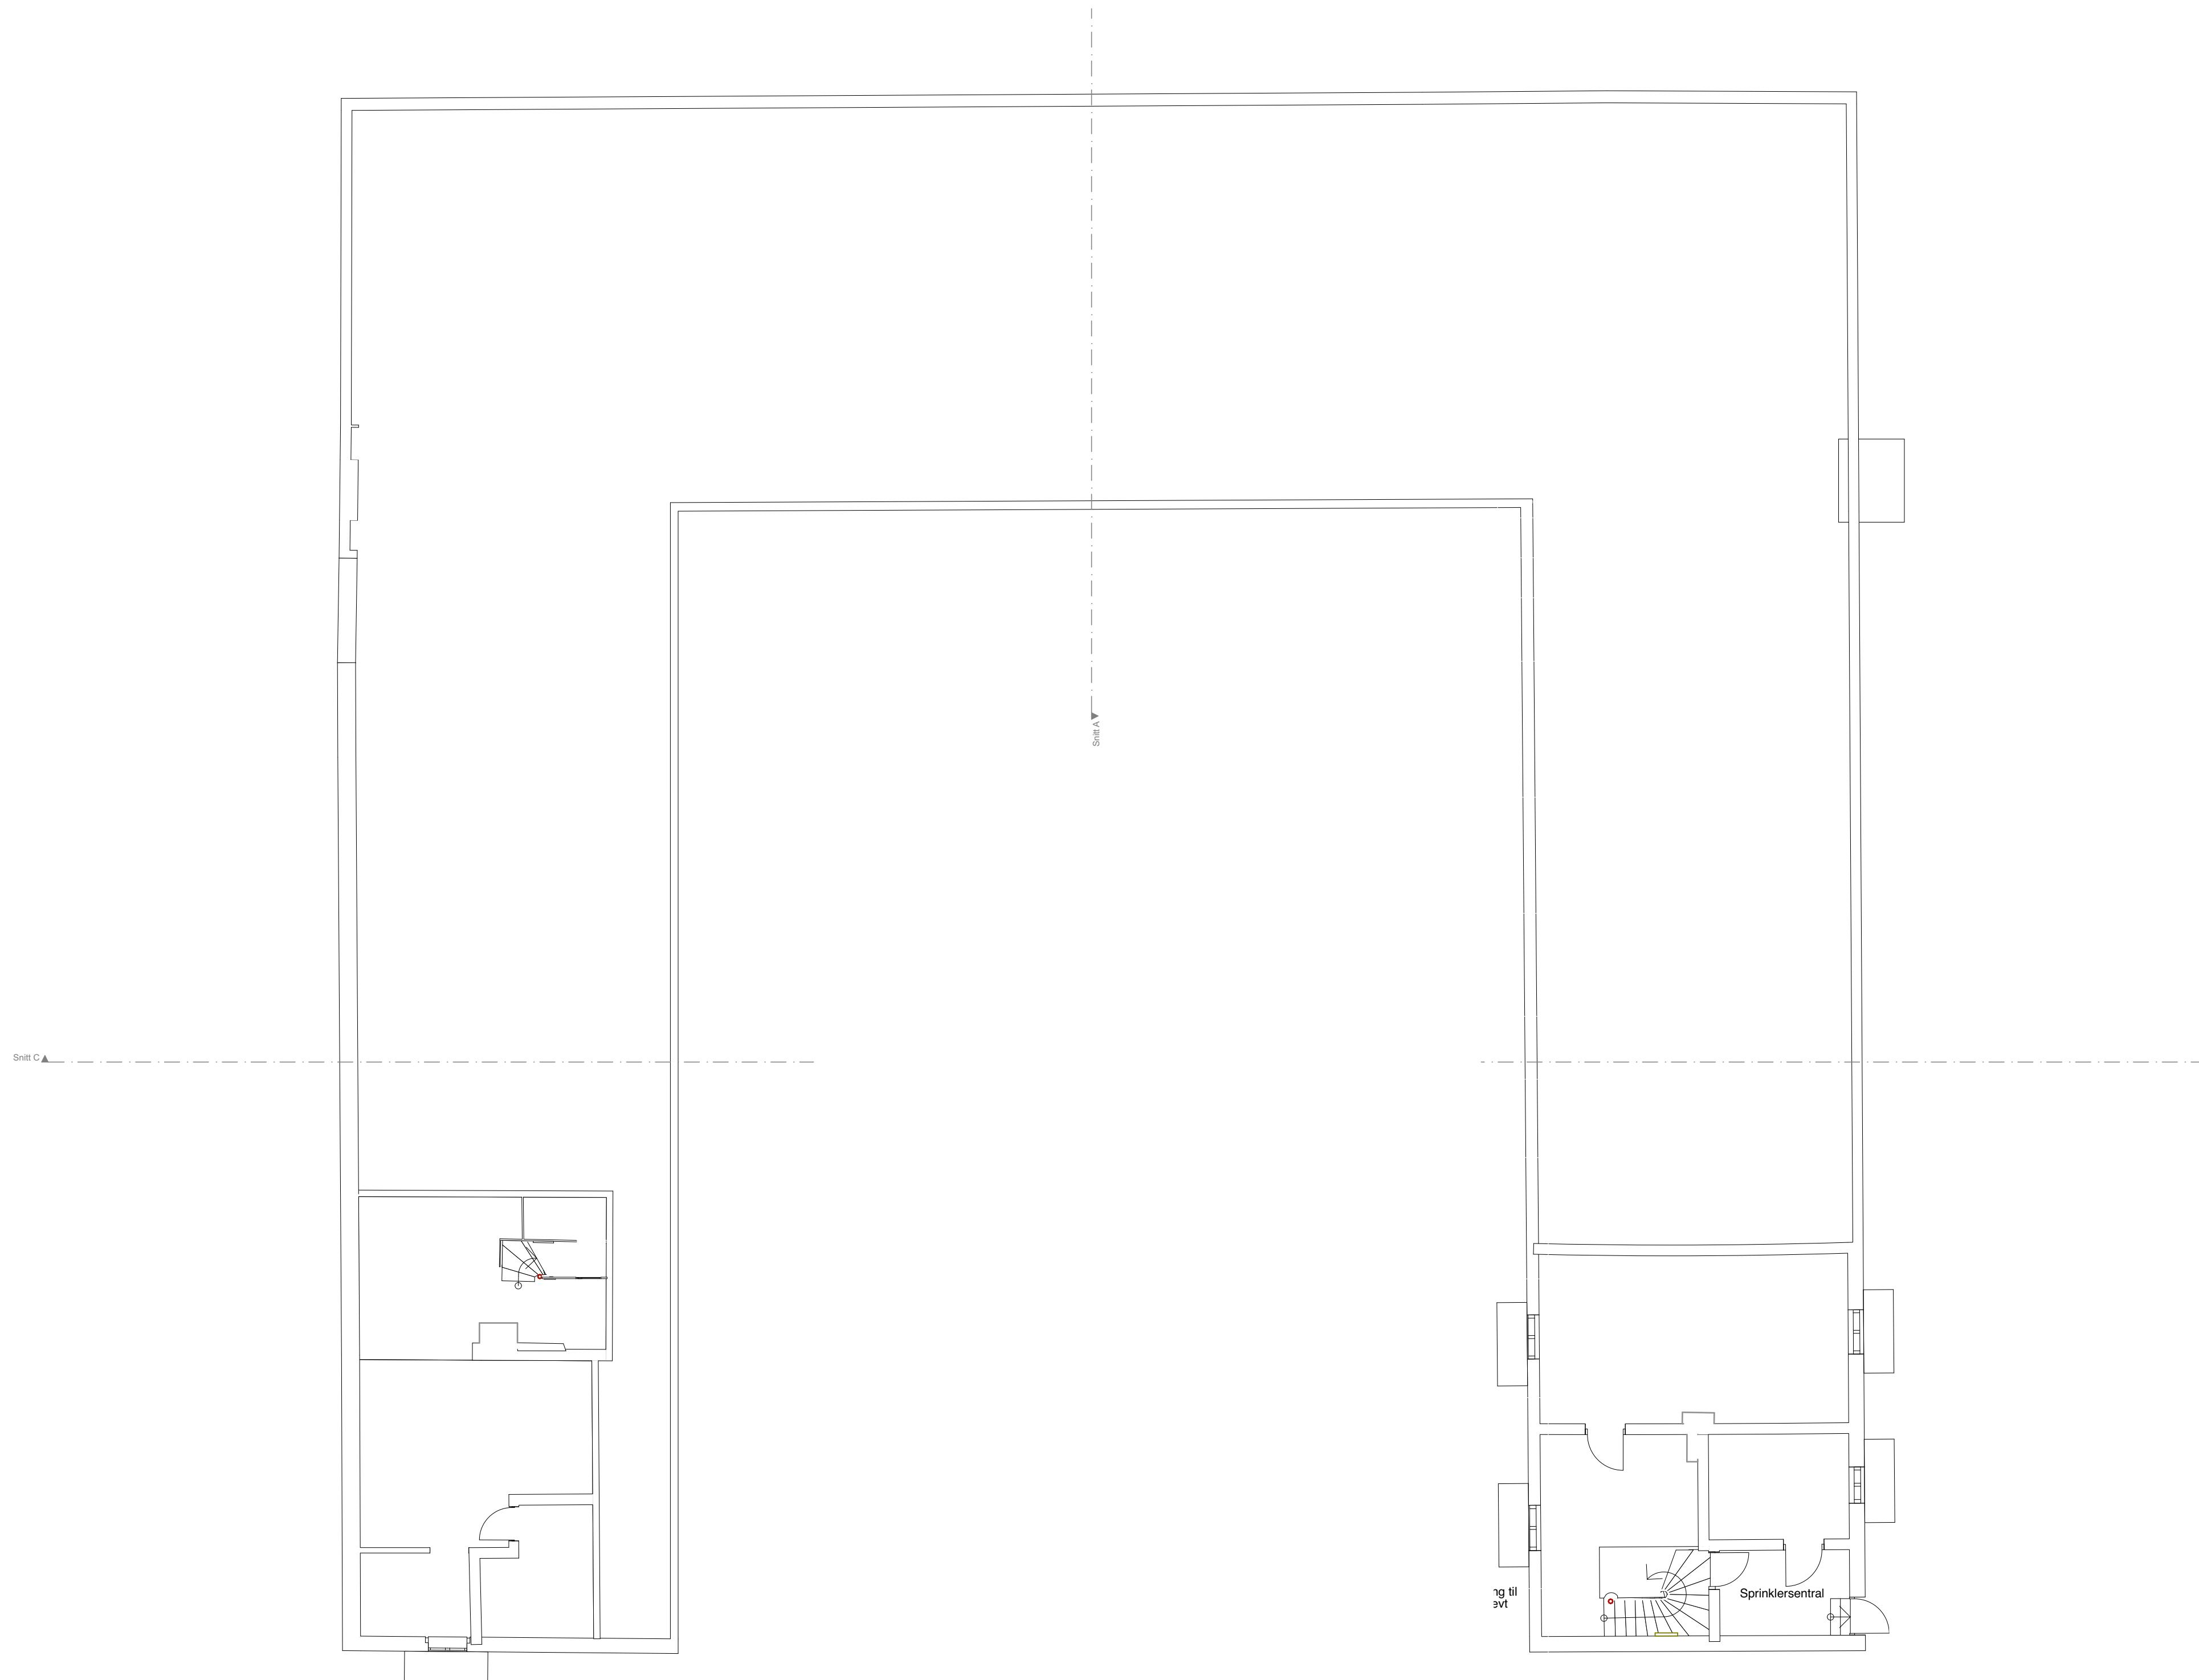

Raftekasse er så bred at den kan brukes til avkast.
Ventøk har tidligere brukt dette på verna bygg på Persaunet.
Eventuelt avkast males i eksisterende farge.
Lyrer på veggen brukes til inntak for luft.
Lysgraver/vindu i kjeller brukes også til avkast.
Se møtereferat 05.01.2023 med RIV for mer info.



FASE:			REV:
Regulering			-
Rev	ID	Endring	Dato
LOKALISERINGSFIGUR			

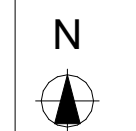

RO.NR.:	1577
PPR.DATO:	00.00.0000

PROSJEKTNAVN:

Kongens gate 93


TEGNING:

Ventilasjonsplan Kjeller

MÅLESTOKK:		TEGN.NR.:	
A3		A20-VK	
TEGN. DATO:		REVISJON:	
09.10.2024		-	
TEGN. SIGN:	KONTROLL:	MEDARB.:	
TS	-	-	

INFO:

TILTAKSHAVER:
Kongens gate 93 AS

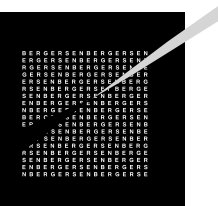

BERGERSEN
ARKITEKTER
Tlf: 0047 73 80 58 30
b 2682 7415 TRONDHEIM
est@bergersenarkitektur.no