


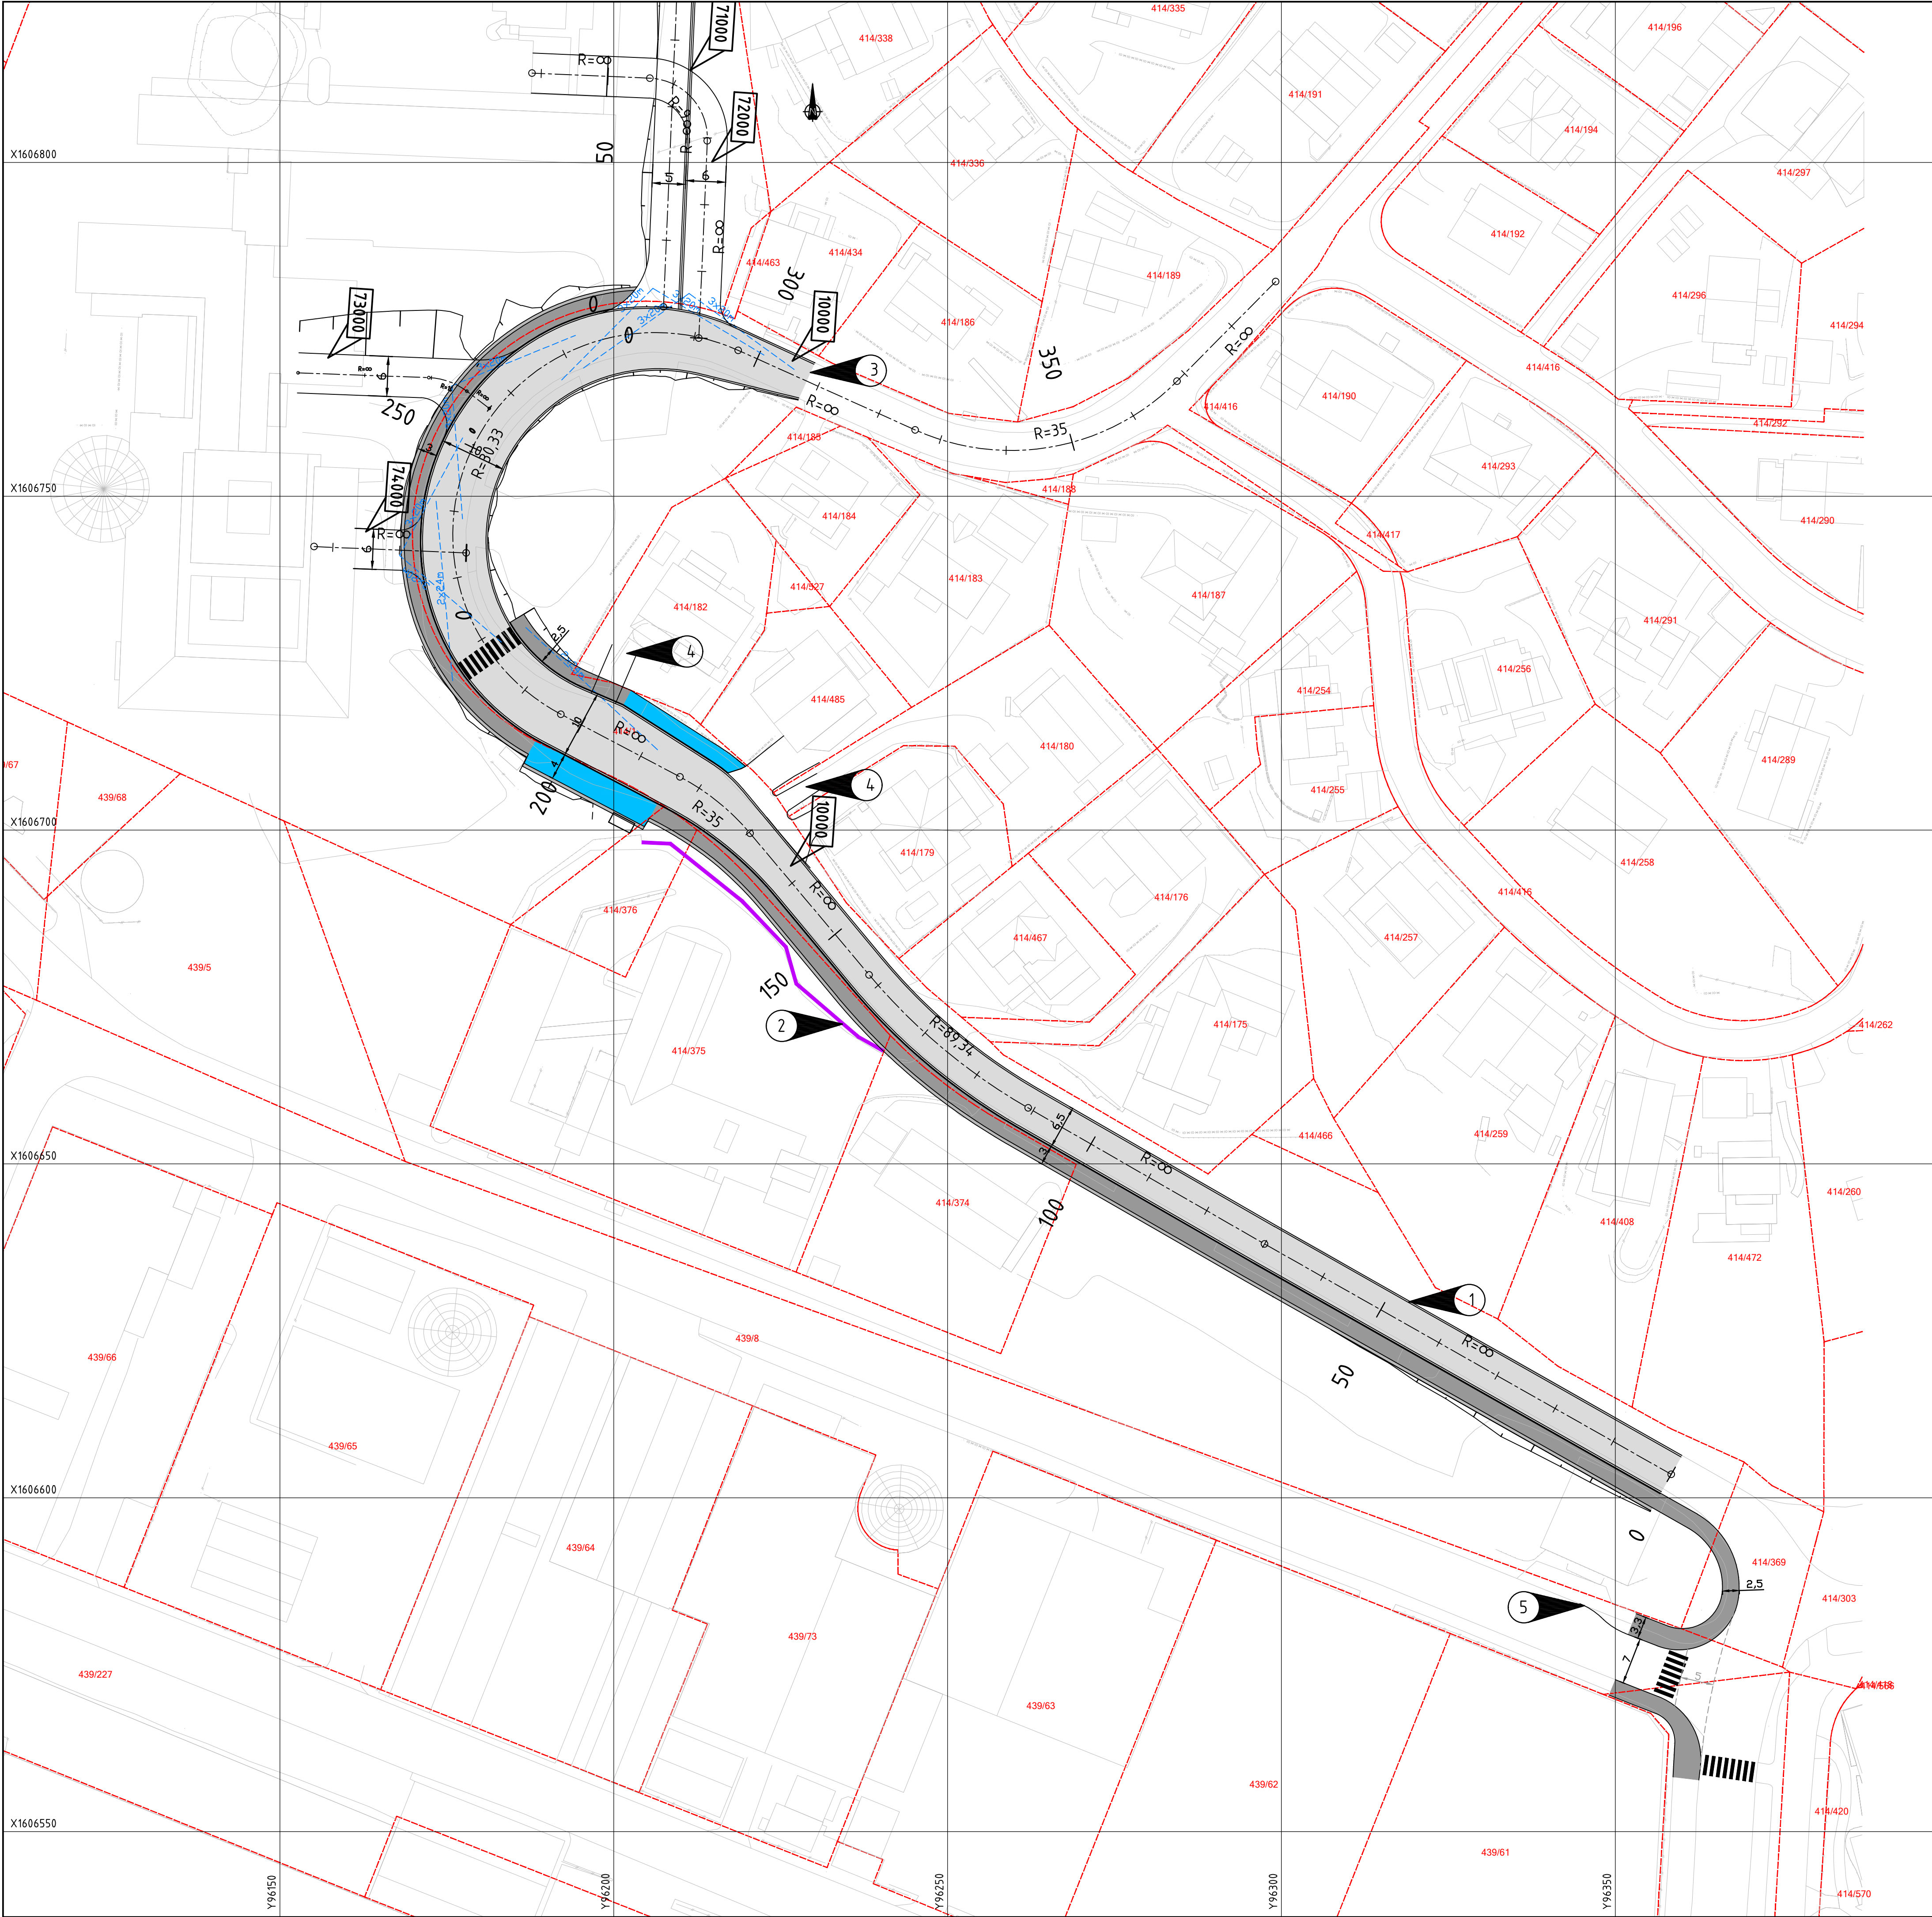

Tegnforklaring

Eiendomsgrense

Frisikt

Ny støttemur

Kjøreveg

Fortau

Holdeplass

Merknader

1

Eks. kantstein beholdes fra pr. 0-180

2

Mur reetableres

3

Tilpases eks. veg

4

Avkjørsler reetableres/beholdes

5

Tilpases eks. fortau

02	oppstrømming av krysset Lade allé/Ormen Langes vei	19.03.2025	IGDJ	TLE	
Revision	Rettelse	Dato	Tegnet	Kontrollert	Godkjent
Fase					

Reguleringsplan

Ladehammeren AS

Ladehammerveien 4 - 6

Plantegning

VEG

DATO: 19.03.2025

TEGN: IGDJ

KONT: TLE

Oppdragsnummer
1350053554

Dokumentansvarlig

Filnavn
T_Geom_mars_2025.dwg

Målestokk
1:500 (A1)

Tegningsnummer:
C01

Rambøll Norge AS

Org. nr. 915 251 293

www.ramboll.no

02