

TEGNFORKLARING Pbl av 2008

- § 12-5, AREALFORMÅL**
- 1. Bebyggelse og anlegg
 - Sentrumsformål (1130)
 - 2. Samferdselsanlegg og teknisk infrastruktur
 - KV Kjøreveg (2011)
 - FO Fortau (2012)
 - TO Torg (2013)
 - GS Gang-/sykkelveg (2015)
 - SA Sykkelanlegg (2017)
 - AVG Annen veggrunn - grøntareal (2019)
 - KH Kollektivholdeplass (2073)
 - 3. Grønnstruktur
 - PA Park (3040)
- § 12-6, HENSYNSSONER**
- §11-8 a jf §12-6
 - a.1 Sikringssoner
 - Frisikt (140)
 - a.2 Faresoner
 - Annen fare - Forurenset grunn (390)
 - a.3 Særlige hensyn til landskap og grønnstruktur samt bevaring av natur- eller kulturmiljø
 - Bevaring kulturmiljø (570)
- §12-7, BESTEMMELSEOMRÅDER**
- Krav om særskilt rekkefølge for gjennomføring av tiltak
 - Midlertidig bygge- og anleggsområde

- Juridiske linjer og symboler**
- Planens begrensning
 - Formålsgrense
 - Bestemmelsegrense
 - Midlertidig bygge- og anleggsgrense
 - Grense for sikringszone
 - Grense for faresone
 - Grense for angitt hensynssone
 - Frisiktlinje (1222)
 - Måle og avstandslinje
 - Bygg, kulturminner, mm. som skal som skal bevares
 - Bebyggelse som forutsettes fjernet
 - || Vegstengning/fysisisk sperre
 - || Stenging av avkjørsel
 - ↔ Avkjørsel - både inn og utkjøring

Koordinatsystem: UTM sone32 euref89 Kartuttrekk pr: 05.06.2024
 Høydereferanse: NN2000 Kilde: Trøndelag fylkeskommune Ekvivalens 1m

TRONDHEIM KOMMUNE

Detaljreguleringsplan av Fv 6668, Maskinistgata, del av Strandveien og Stiklestadveien

Planark 1 av 2

Målestokk: 1:1000 (A1)



REVISJONER	DATO	SIGN.	DATO	SIGN.

SAKSBEHANDLING I FØLGE PLAN- OG BYGNINGSLOVEN	DATO	SIGN.
Kunngjøring vedrørende reguleringsarbeidet	30.09.2022	HATO
Oppstartsmøte	30.09.2022	HATO
Kunngjøring av oppstart av planarbeid	24.11.2022	HATO

Forslagsstiller: Teknisk utarbeidelse:

Reguleringsplan nr: r20220031
 Kommunens saksnr: 22/12160

Dato: 04.06.2024

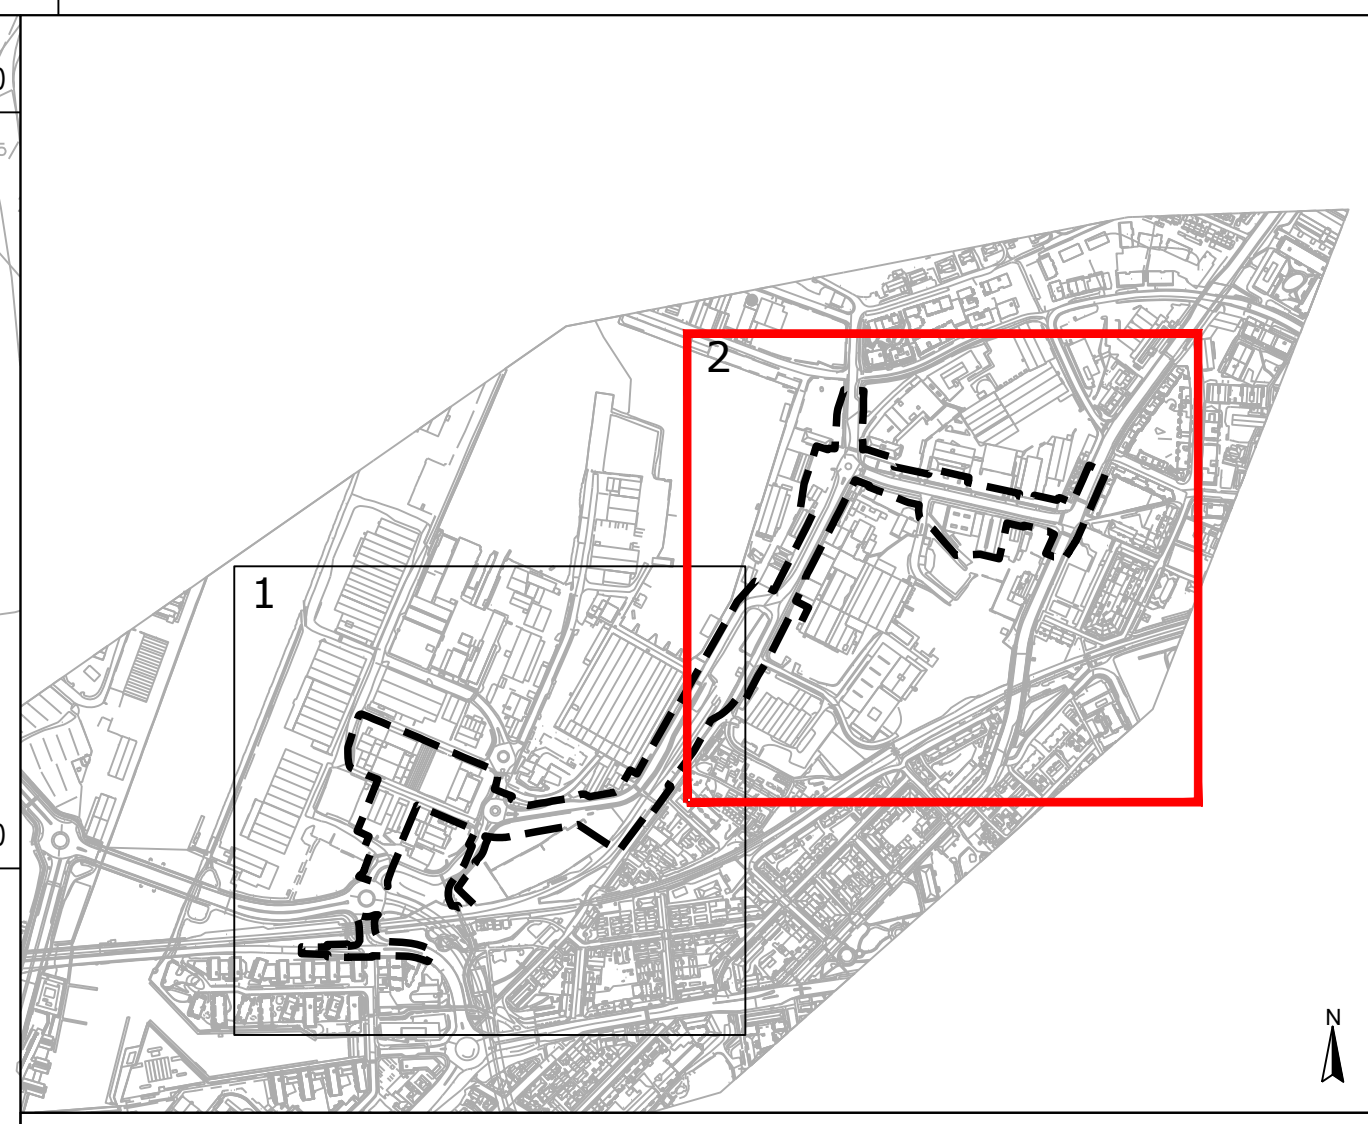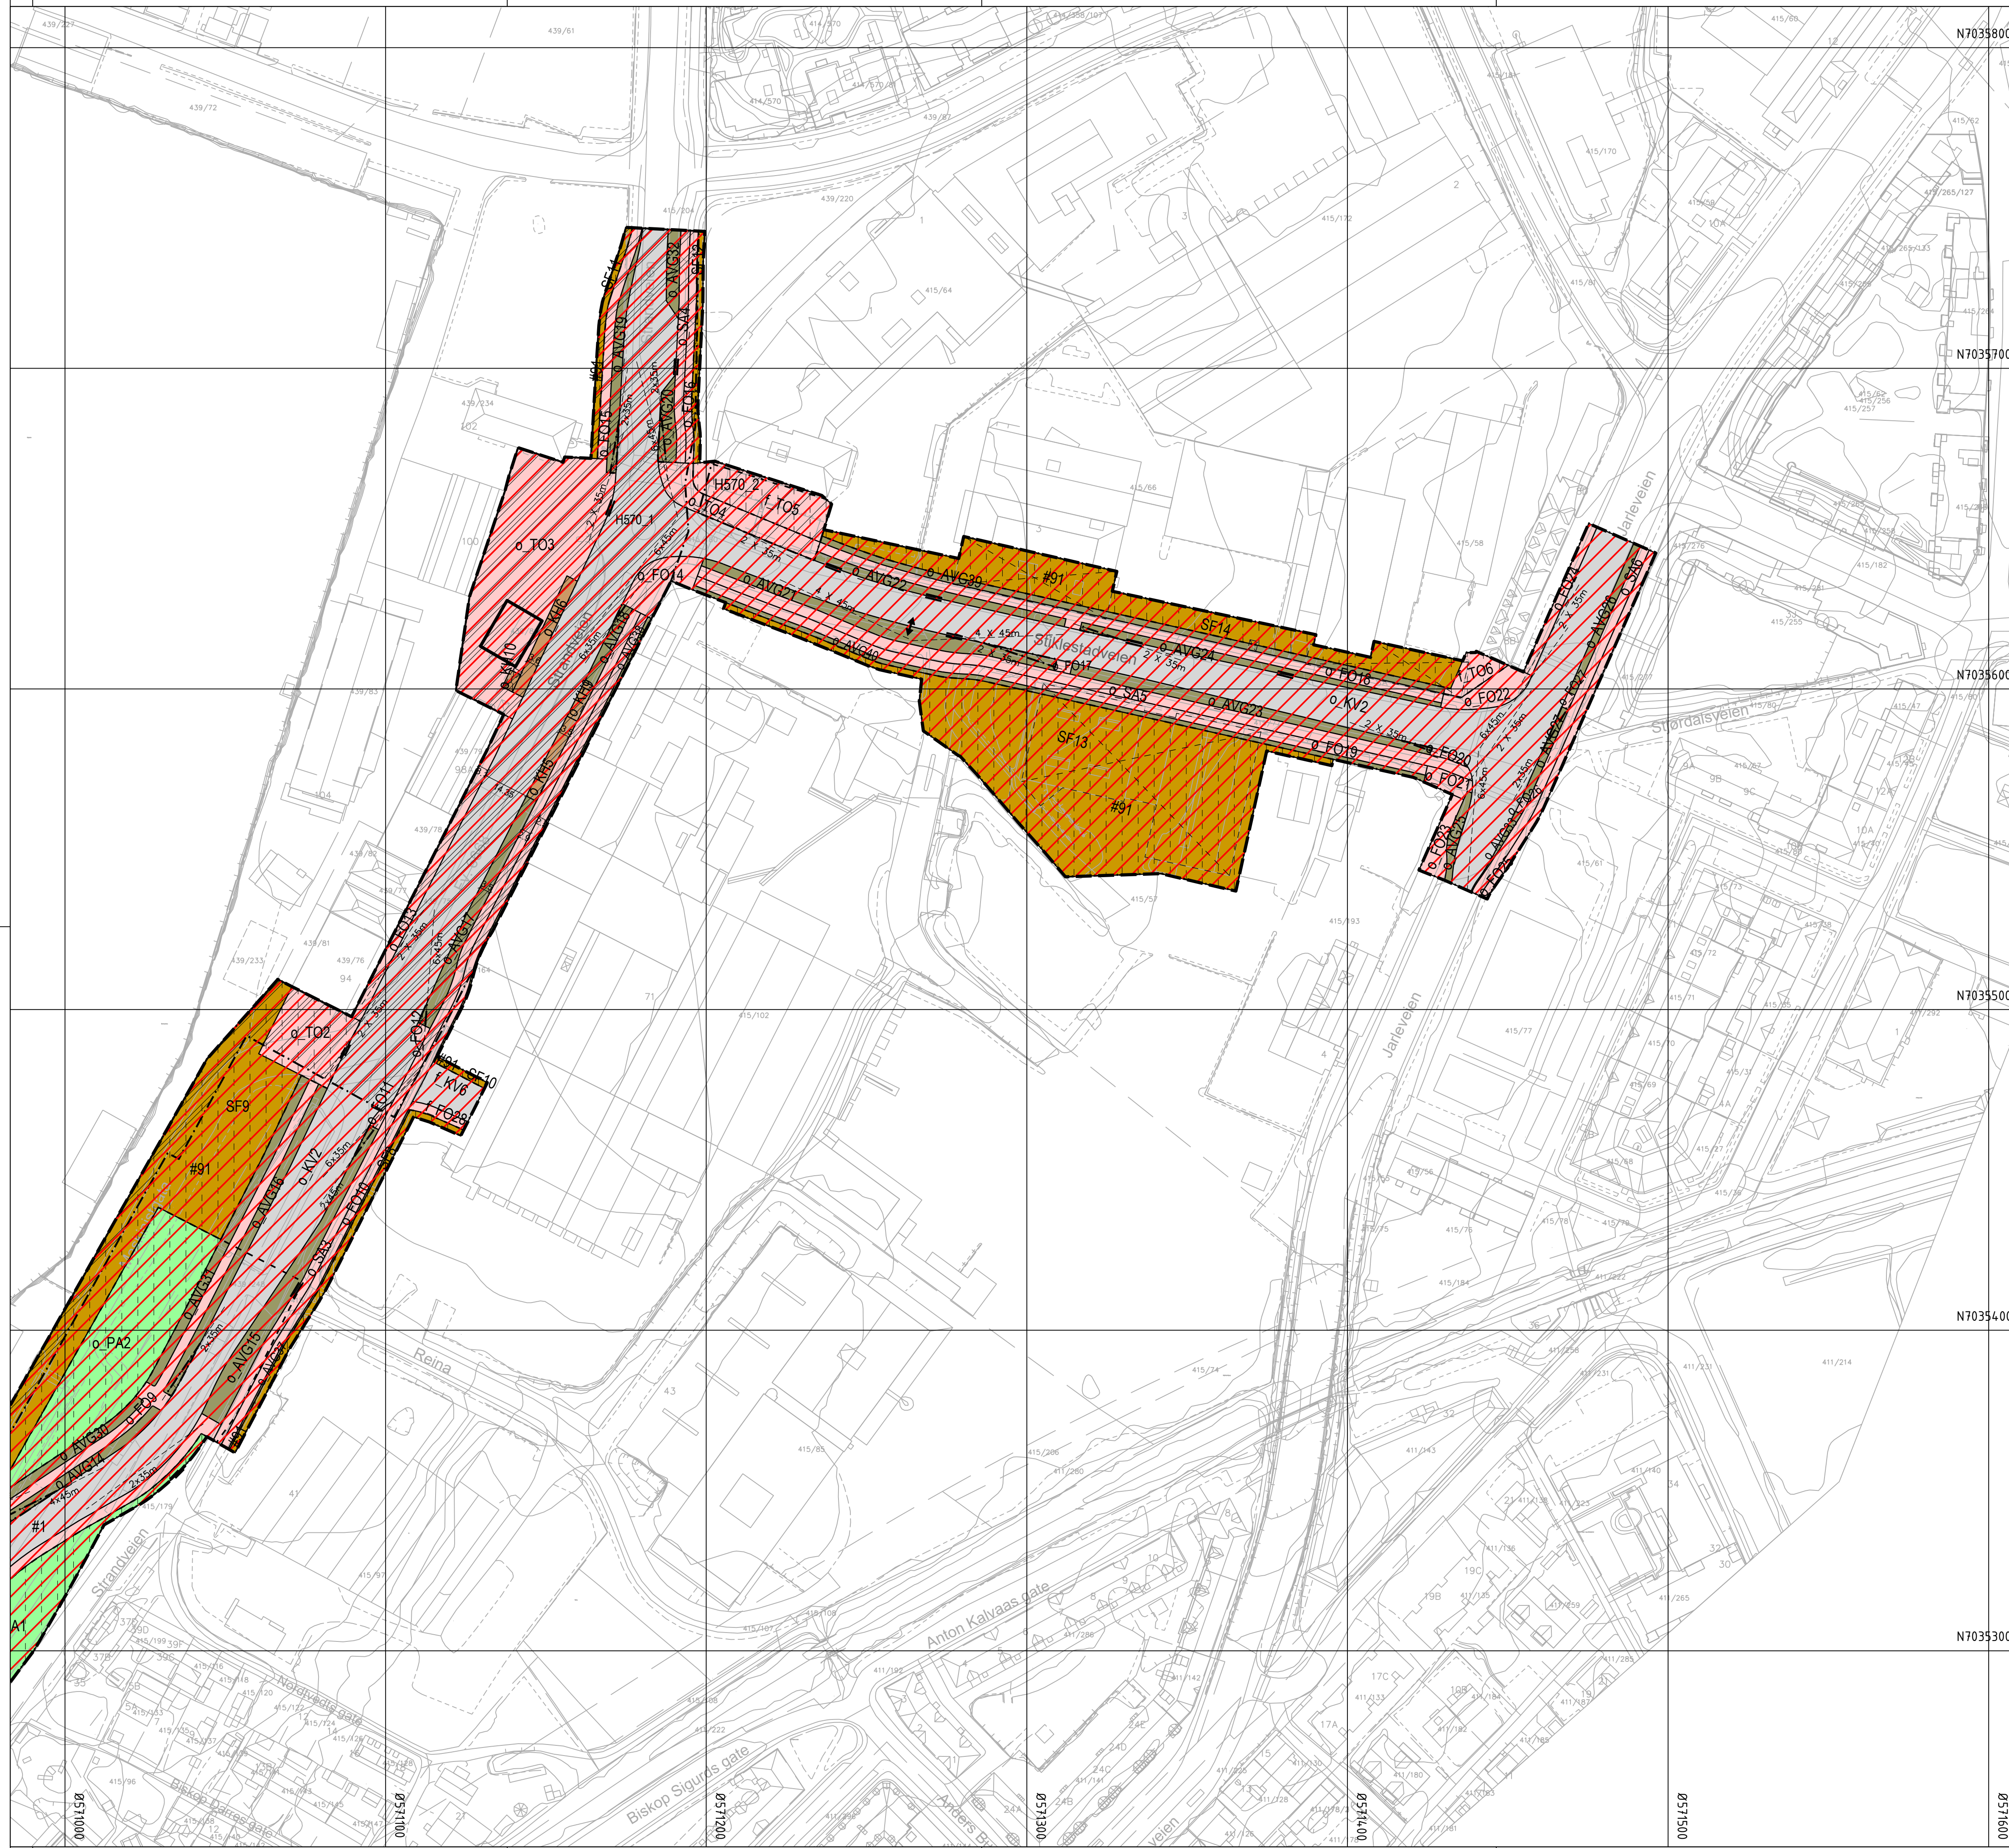

- TEGNFORKLARING** Pbl av 2008
- § 12-5, AREALFORMÅL
1. Bebyggelse og anlegg
 - SF Sentrumsformål (1130)
 2. Samferdselsanlegg og teknisk infrastruktur
 - KV Kjøreveg (2011)
 - FO Fortau (2012)
 - TO Torg (2013)
 - GS Gang-/sykkelveg (2015)
 - SA Sykkelanlegg (2017)
 - AVG Annen veggrunn - grøntareal (2019)
 - KH Kollektivholdeplass (2073)
 3. Grønnstruktur
 - PA Park (3040)
- § 12-6, HENSYNSSONER
- a.1 Sikringssoner
 - #10 Friskt (140)
 - a.2 Faresoner
 - #390 Annen fare - Forurenset grunn (390)
 - a.3 Særlige hensyn til landskap og grønnstruktur samt bevaring av natur- eller kulturmiljø
 - #570 Bevaring kulturmiljø (570)
- §12-7, BESTEMMELSEOMRÅDER
- #1 Krav om særskilt rekkefølge for gjennomføring av tiltak
 - #91 Midlertidig bygge- og anleggsområde

- Juridiske linjer og symboler**
- Planens begrensning
 - Formålsgrense
 - Bestemmelsegrense
 - Midlertidig bygge- og anleggsgrense
 - Grense for sikringszone
 - Grense for faresone
 - Grense for angitt hensynszone
 - Friskitlinje (1222)
 - Måle og avstandslinje
 - Bygg, kulturminner, mm. som skal som skal bevares
 - Bebyggelse som forutsettes fjernet
 - Vegstengingsfysisisk sperre
 - Stenging av avkjørsel
 - Avkjørsel - både inn og utkjøring

Koordinatsystem: UTM zone32 euref89 Karttuttrekk pr: 05.06.2024
 Høydereferanse: NN2000 Kilde: Trondelag fylkeskommune Ekvivalens 1m

TRONDHEIM KOMMUNE

Detaljreguleringsplan av Fv 6668, Maskinistgata, del av Strandveien og Stiklestadveien

Plankart 2 av 2

Målestokk: 1:1000 (A1)

REVISJONER	DATO	SIGN.	DATO	SIGN.

SAKSBEHANDLING I FØLGE PLAN- OG BYGNINGSLOVEN	DATO	SIGN.
Kunngjøring vedrørende reguleringsarbeidet	30.09.2022	HATO
Oppstartsmøte	24.11.2022	HATO
Kunngjøring av oppstart av planarbeid		

Forslagsstiller: Teknisk utarbeidelse:

Reguleringsplan nr: r20220031
 Kommunens saksnr: 22/12160

Dato: 04.06.2024