

JUNI 2025
TRØNDELAG FYLKESKOMMUNE

NORDRE DEL AV ELGESETER GATE,
DETALJREGULERING

C/O E F-TEGNING OG TRAFIKKART

INNHold:

- 1

C/O 01 – Illustrasjonsplan
- 2

C/O 02 – Illustrasjonsplan
- 3

E 01 – Sporing inn- og utkjøring Håkon Jarls gate
- 4

E 02 – Sporing inn- og utkjøring Håkon Jarls gate
- 5

F101 – Normalprofil
- 6

F102 – Normalprofil
- 7

F103 – Normalprofil
- 8

F104 – Normalprofil
- 9

Eksisterende trafikkmonster
- 10

Nytt trafikkmonster




PROSJEKTNr.

A252759

DOKUMENTNr.

Tegningshefte for Elgeseter gate

VERSJO	UTGIVELSESDATO	BESKRIVELSE	UTARBEIDET	KONTROLLERT	GODKJENT
3.0	25.06.2025	C/O E F-tegning og trafikkart	MIHD/HDSK/HCEG	HCEG/MIBG	MAFL

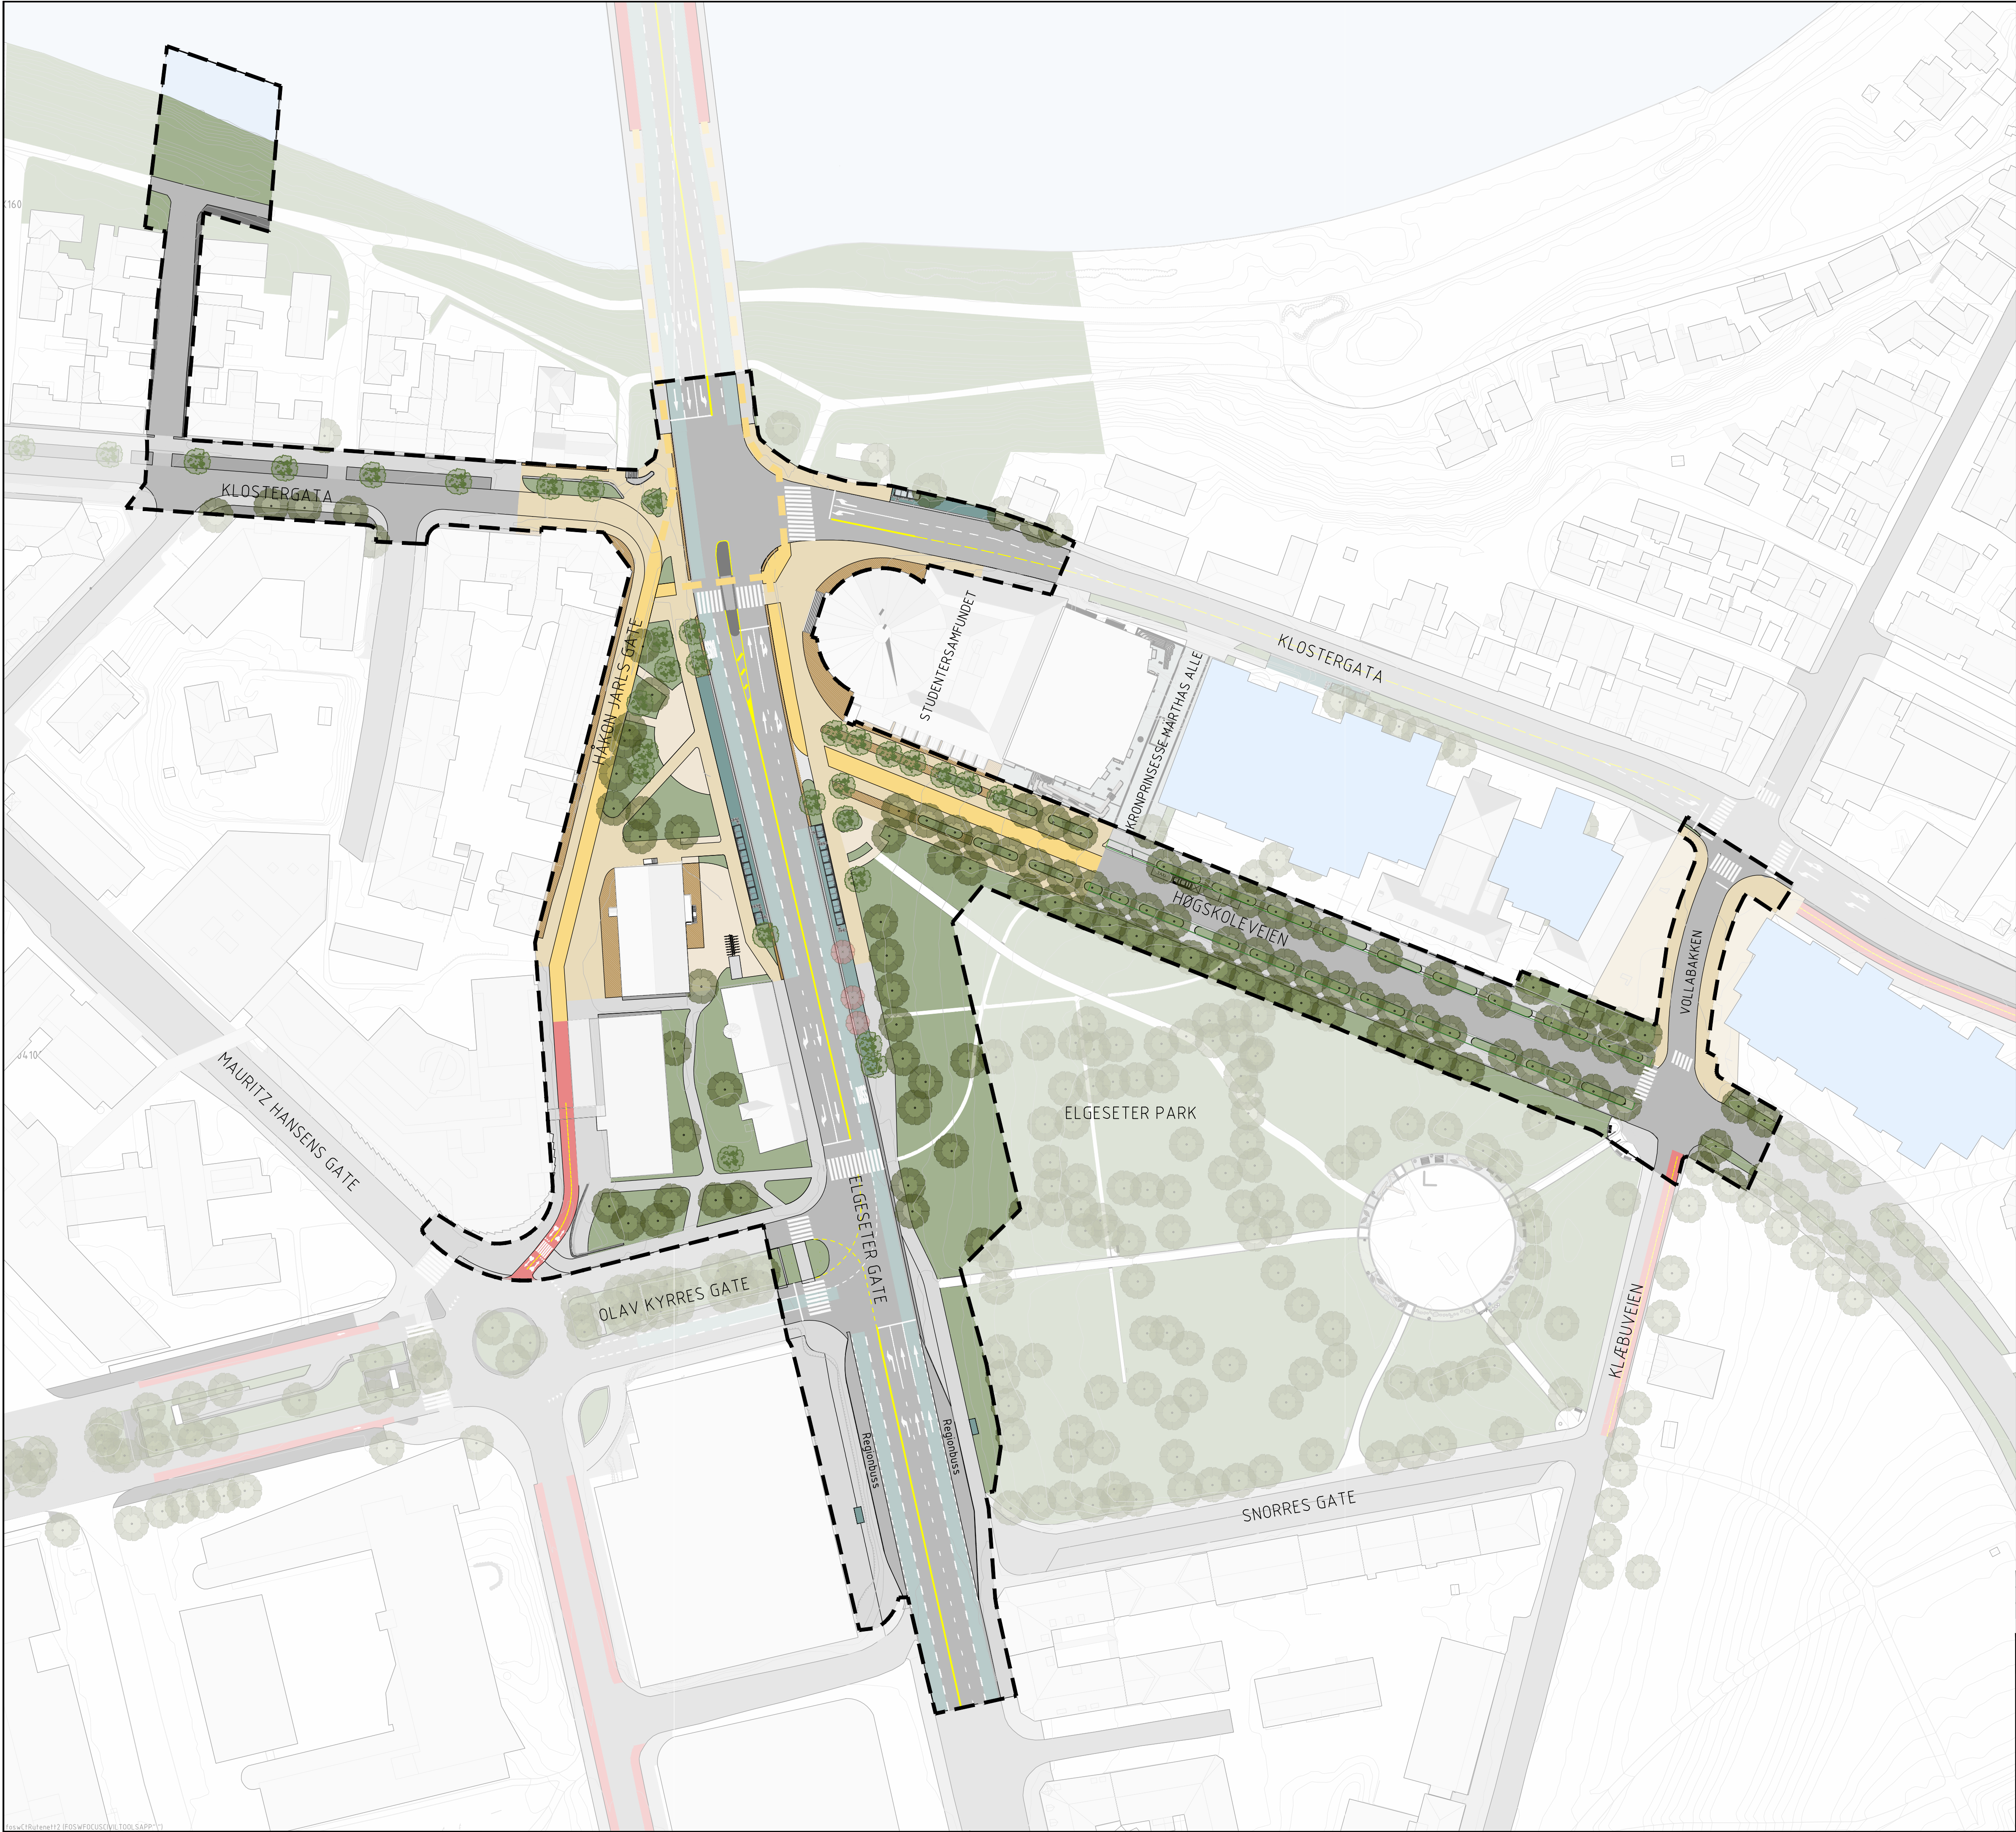

TEGNFORKLARING

Soneinndeling ulike trafikantgrupper.

- Ferdsselsone gående
- Oppholdssone byrom
- Veggssone/møbleringssone
- Ferdsselsone sykkel
- Ferdsselslinje sykkel
- Overkjørbart areal
- Sykkelveg
- Kjøreveg
- Fortau
- Kollektivfelt
- Holdeplass
- Fremtidig bygg
- Grøntstruktur
- Nye trær
- Eksisterende tre bevares
- Eksisterende tre fjernes
- Plangrense




NTM10/NN2000					
C	25.06.2025	Lagt inn sone og ferdsselslinje for sykkel, overkjørbart areal		HCEG	MAFL
B	24.04.2025	Justert antall eksisterende trær etter befaring		MIHD	MIBG
A	03.04.2025	Justering av plan etter tilbake melding fra TRFK		MIHD	MIBG
Rev.	Dato	Revideringen gjelder	Nr.	Saksb.	Sidem.k.
Tegnet av		MIHD/HDSK	Saksbehandler		
Tegning nr.		A252759	MAFL		
Oppdragsnr.		A252759	Oppdragsansvarlig		
Tegning nr.		C/O 01	MAFL		
Fag		VEG/LARK	Målestokk		
Dato		20.03.2025	A1 1:750		
			A3 1:1500		
COWI			Reguleringsplan		
			Rev.		





TEGNFORKLARING

Soneinndeling representerer ulike trafikantergrupper. Det viser ikke materialer

- Ferdsselsone gående
- Oppholdssone byrom
- Veggsone/møbleringssone
- Ferdsselsone sykkel
- Ferdsselslinje sykkel
- Overkjørbart areal
- Kjørveg
- Kollektivfelt
- Grøntstruktur
- Fretidig bygg
- Annen veggrunn
- Punkthøyde
- Fallpil
- Eks trær
- Nye trær
- Eksisterende tre fjernes
- Holdeplass
- Sykkelparkering
- Plangrense

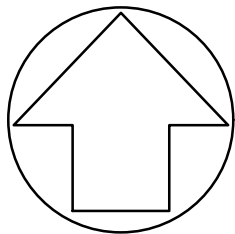

C	25.06.2025	Lagt inn sone og ferdsselslinje for sykkel, overkjørbart areal			HCEG	MAFL	MAFL
B	24.04.2025	Justert antall eksisterende trær etter befaring			MIHD	MIBG	MAFL
A	03.04.2025	Justering av plan etter tilbakemelding fra TRFK			MIHD	MIBG	MAFL
Rev.	Dato	Revideringen gjelder	Nr.	Saksb.	Sidem.k.	Oppdr.a.	
Trøndelag Fylkeskommune			Tegnet av MIHD/HDSK		Saksbehandler MAFL		
Nordre del av Elgeseter gate, detaljregulering			Sidemannskont. HCEG/MIBG		Oppdragsansvarlig MAFL		
Illustrasjonsplan			Fag VEG/LARK		Målestokk A1 1:250 A3 1:500		
			Dato 20.03.2025				
COWI			Oppdragsnr. A252759		Status Reguleringsplan		
			Tegning nr.		Rev.		
			C/O 02		C		

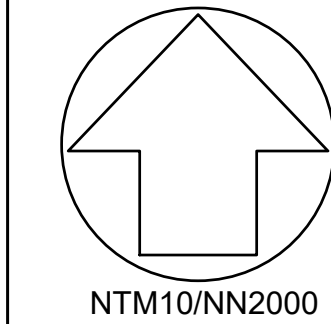
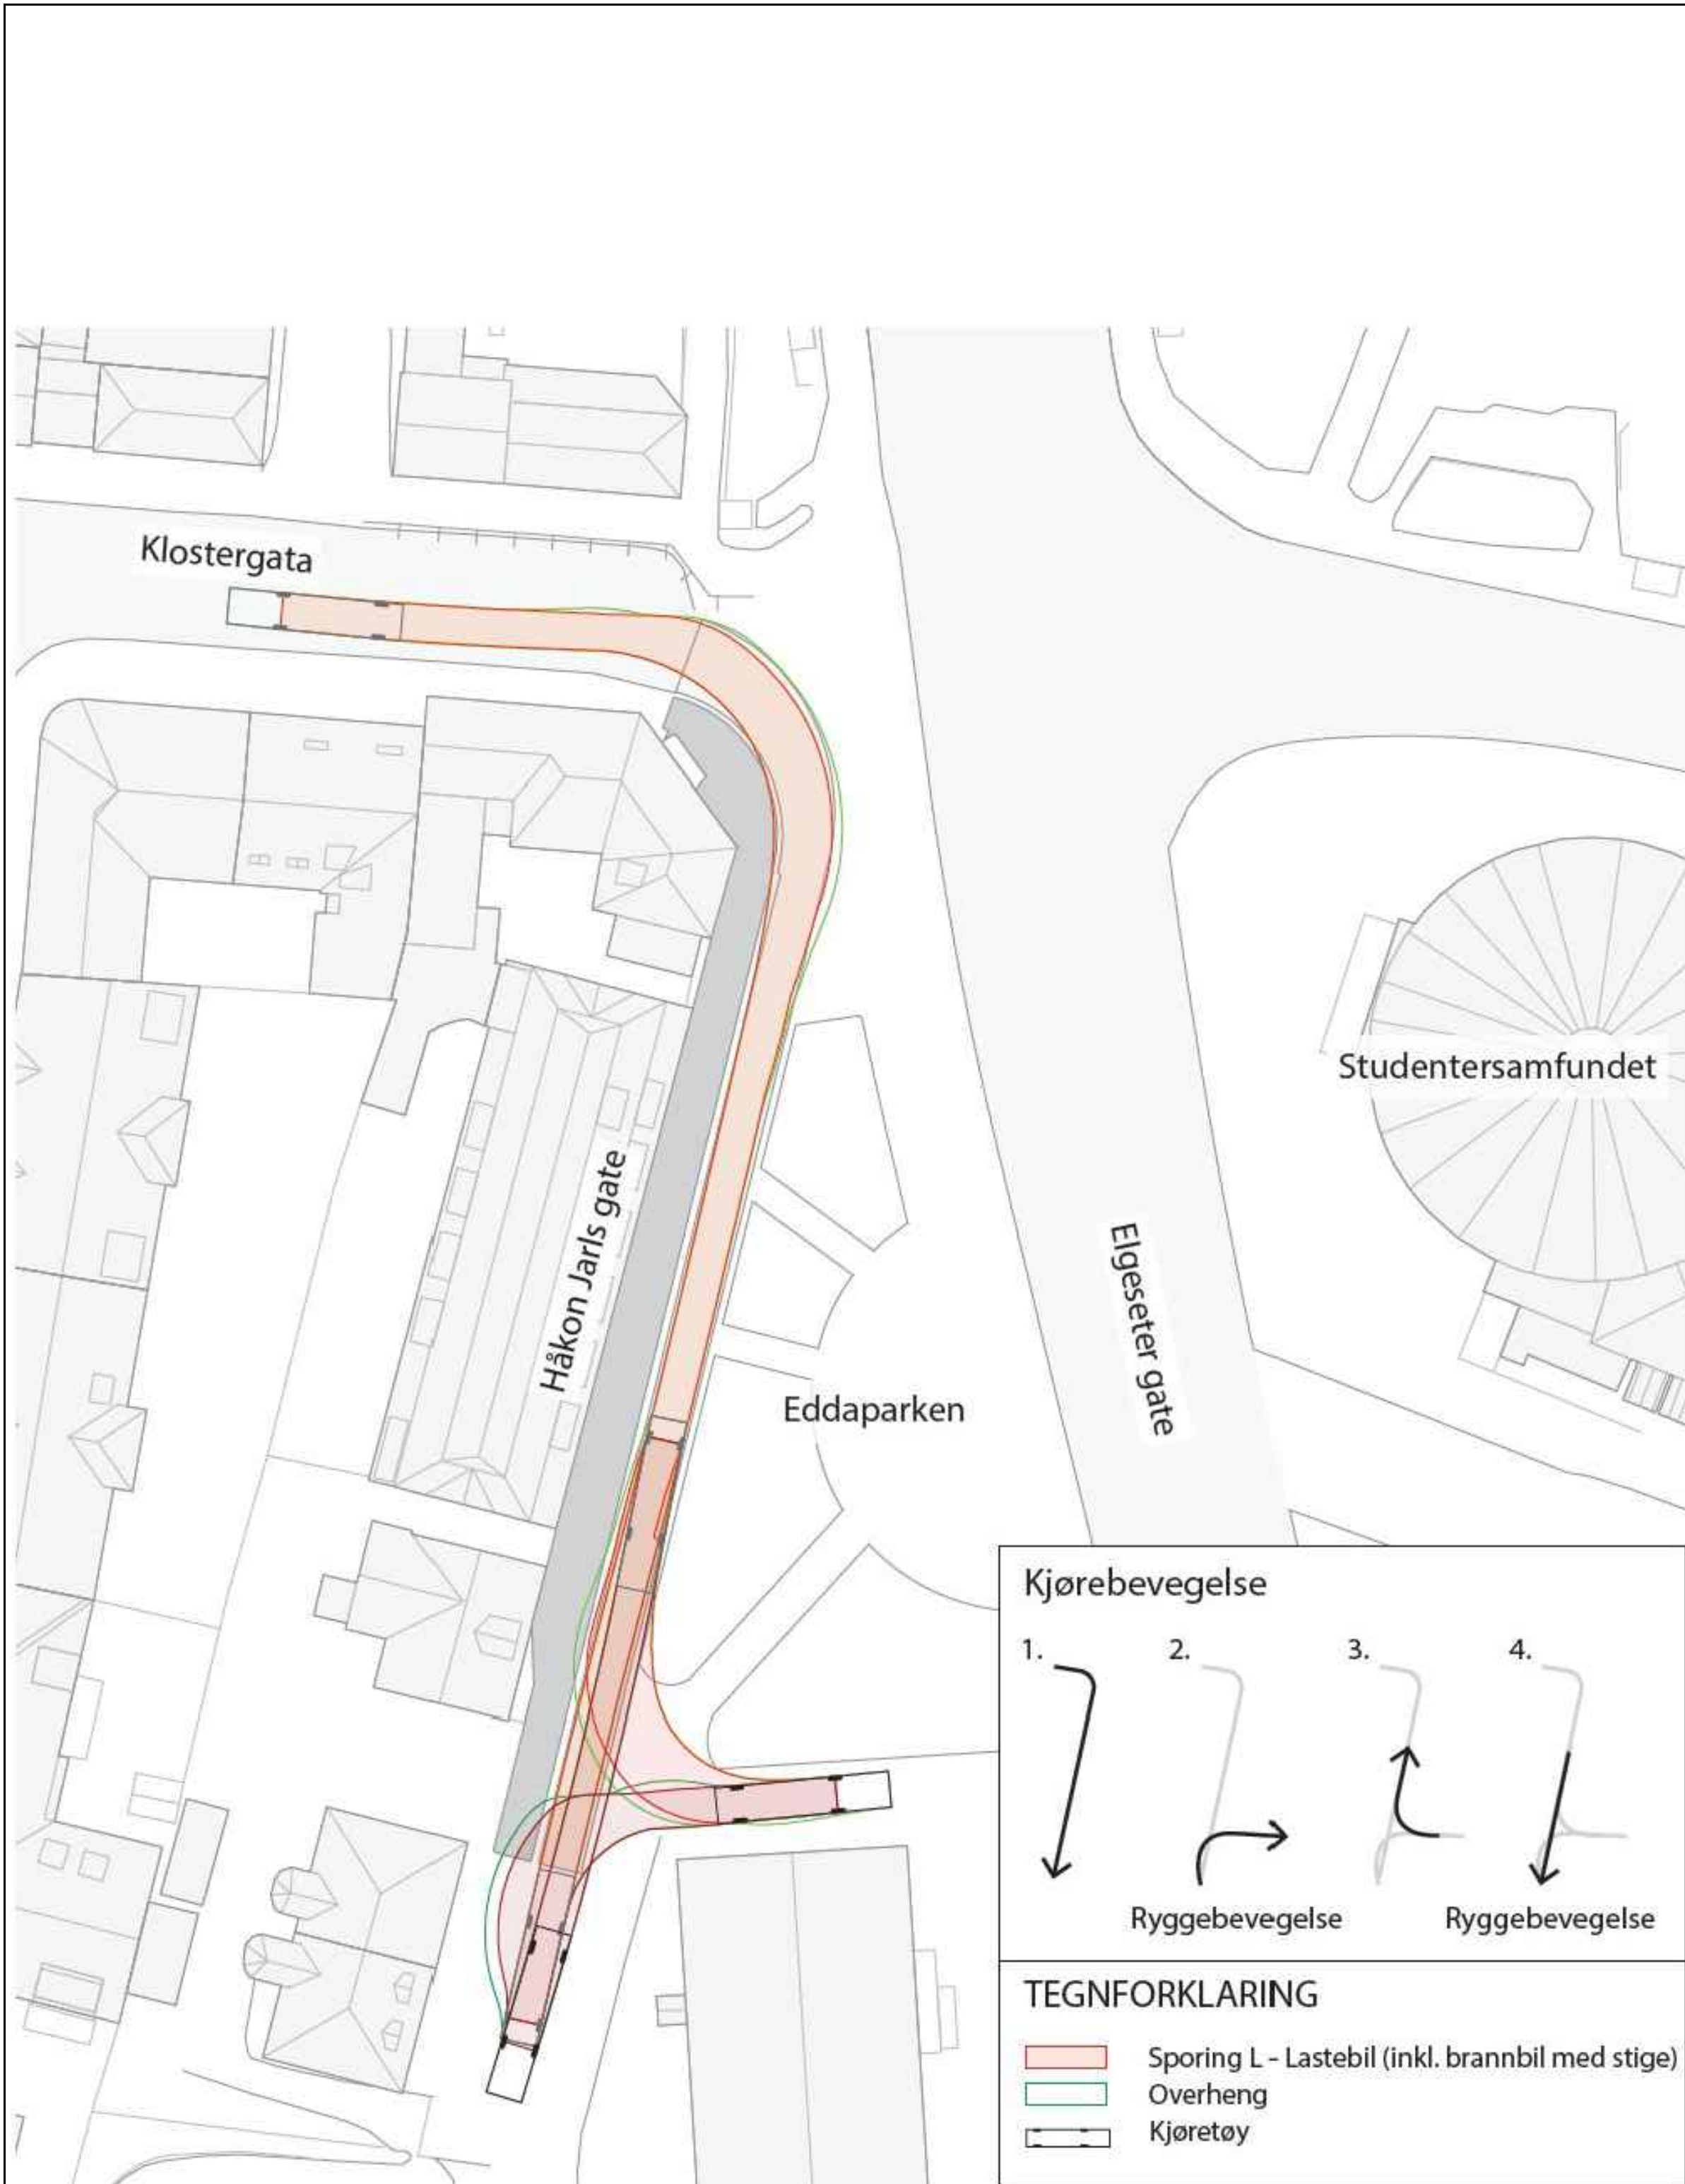


Rev.	Dato	Revideringen gjelder	Nr.	Saksb.	Sidem.k.	Oppdr.a.
Trøndelag Fylkeskommune			Tegnet av HATO		Saksbehandler	
Elgeseter gate - Reguleringsplan			Sidemannskontroll MAFL		Oppdragsansvarlig MAFL	
Sporing snubevegelse lastebil varelevering. Elgeseter gate 2 Inn og utkjøring Håkon Jarls gate			Fag VEG		Målestokk	
			Dato 03.04.2025			
COWI			Oppdragsnr. A252759		Status Reguleringsplan	
			Tegning nr.		Rev.	
					E01	

F:\plan_01\2520000\A252759\Plandata\2d\Veier\VE-regulering\LAY E.dwg Xref: a F Vegg.dwg a kart.dwg t geom.dwg A F Gitter.dwg A F KABEL.dwg a F L.dwg
Format: A1 E:\plan_01\2520000\A252759\Plandata\2d\Veier\VE-regulering\LAY E.dwg

Studentersamfundet


-Snitt H-
Normalprofil (Klostergata)
Byrom/Torg - Metrobuss kantstopp

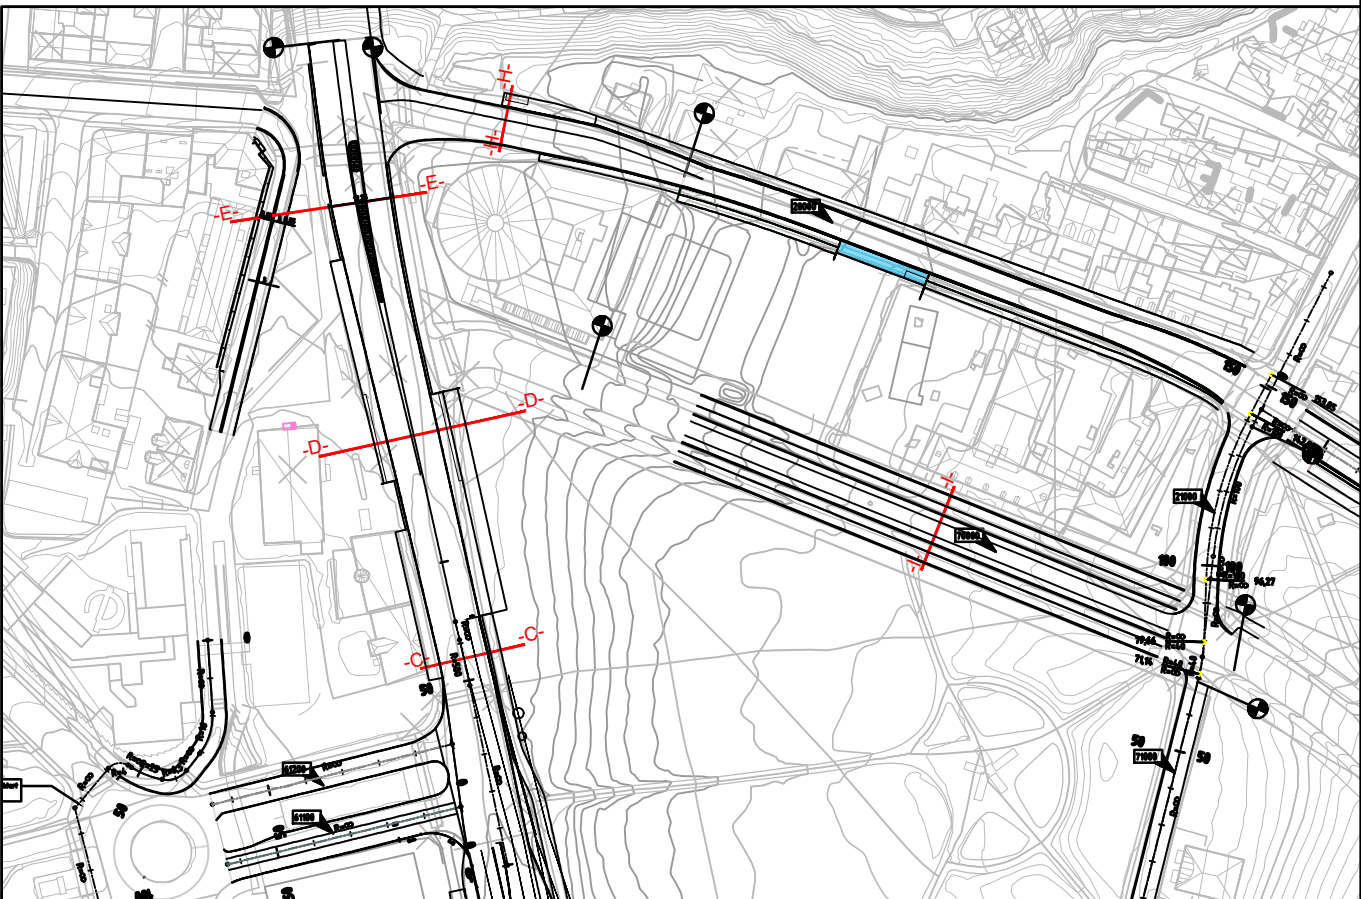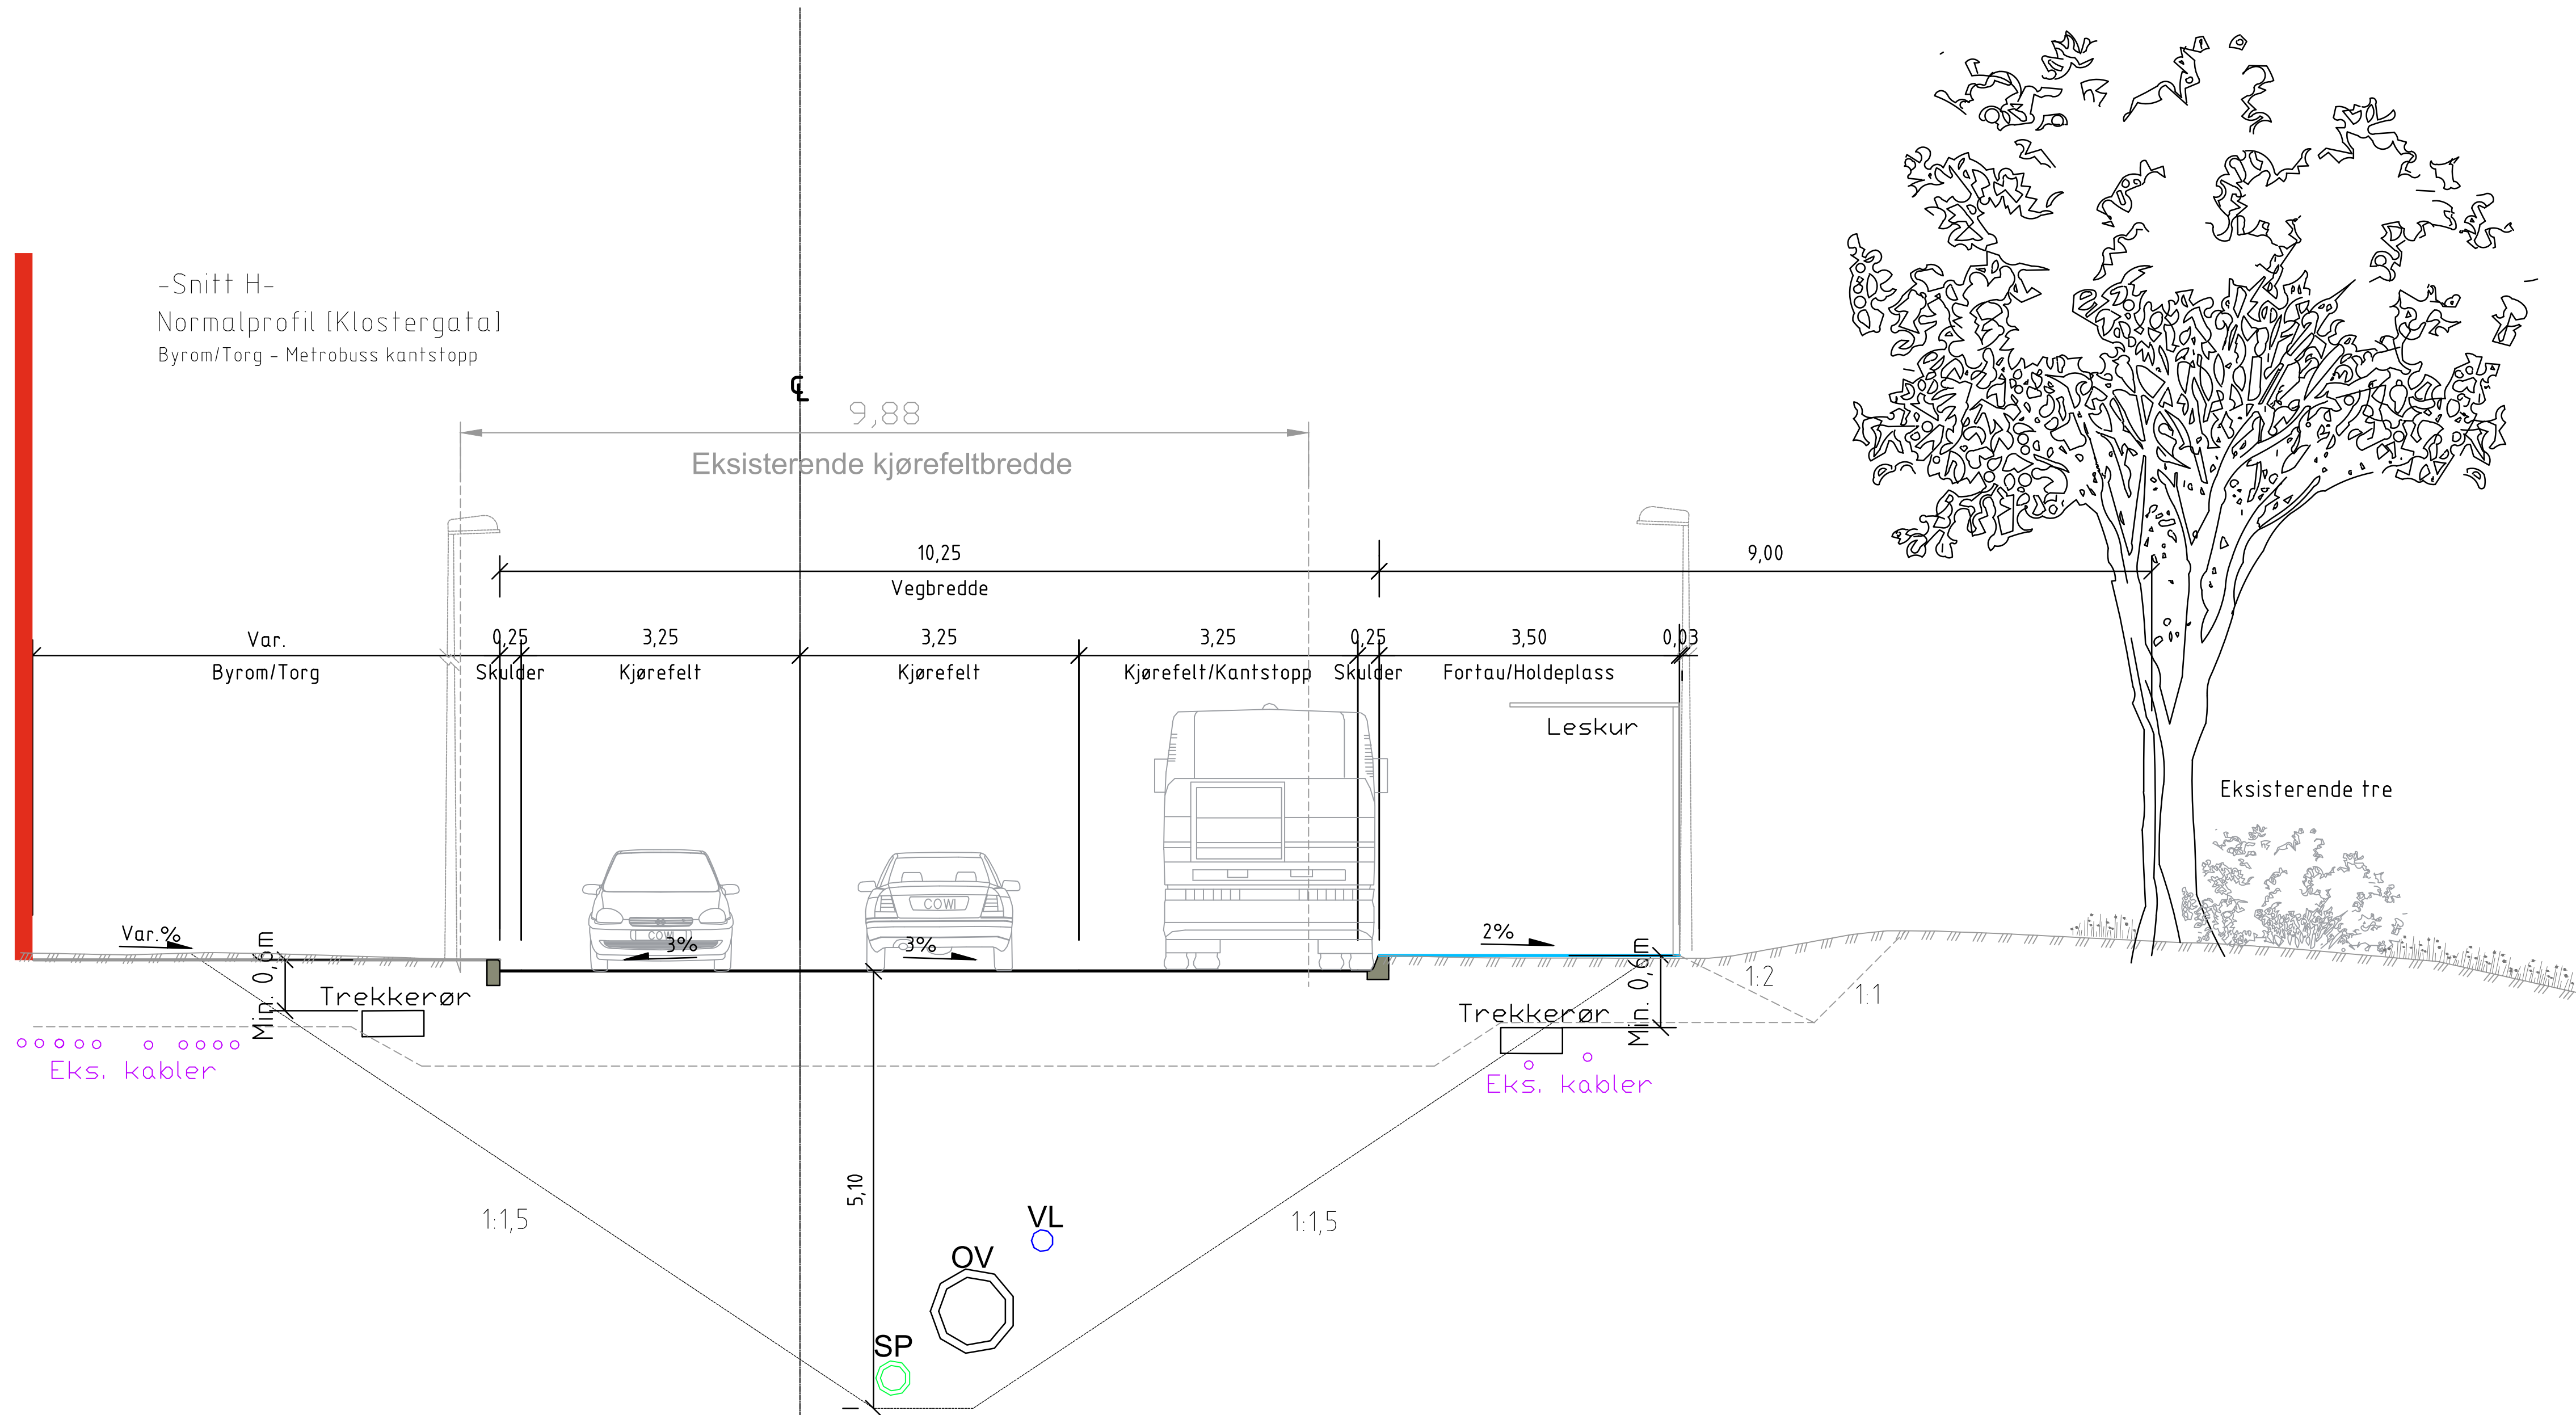


Rev.	Dato	Revideringen gjelder	Nr.	Saksb.	Sidem.k.	Oppdr.a.
Trøndelag Fylkeskommune			Tegnet av		Saksbehandler	
			HDSK		MAFL	
Nordre del av Elgeseter gate, detaljregulering			Sidemannskontroll		Oppdragsansvarlig	
			LIVO		MAFL	
Normalprofil			Fag		Målestokk	
			VEG		A1 1:50	
			Dato		Status	
			03.04.2025		Reguleringsplan	
COWI			Oppdragsnr.		Rev.	
			A252759		F103	
			Tegning nr.			



Vernet område

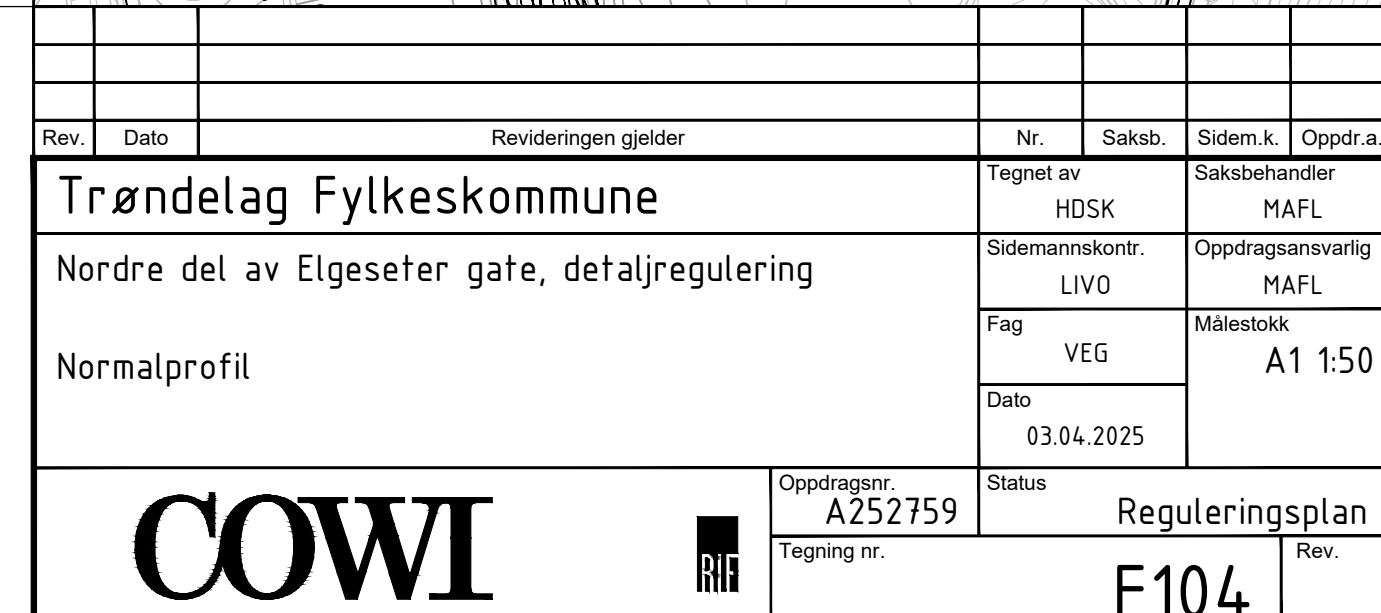

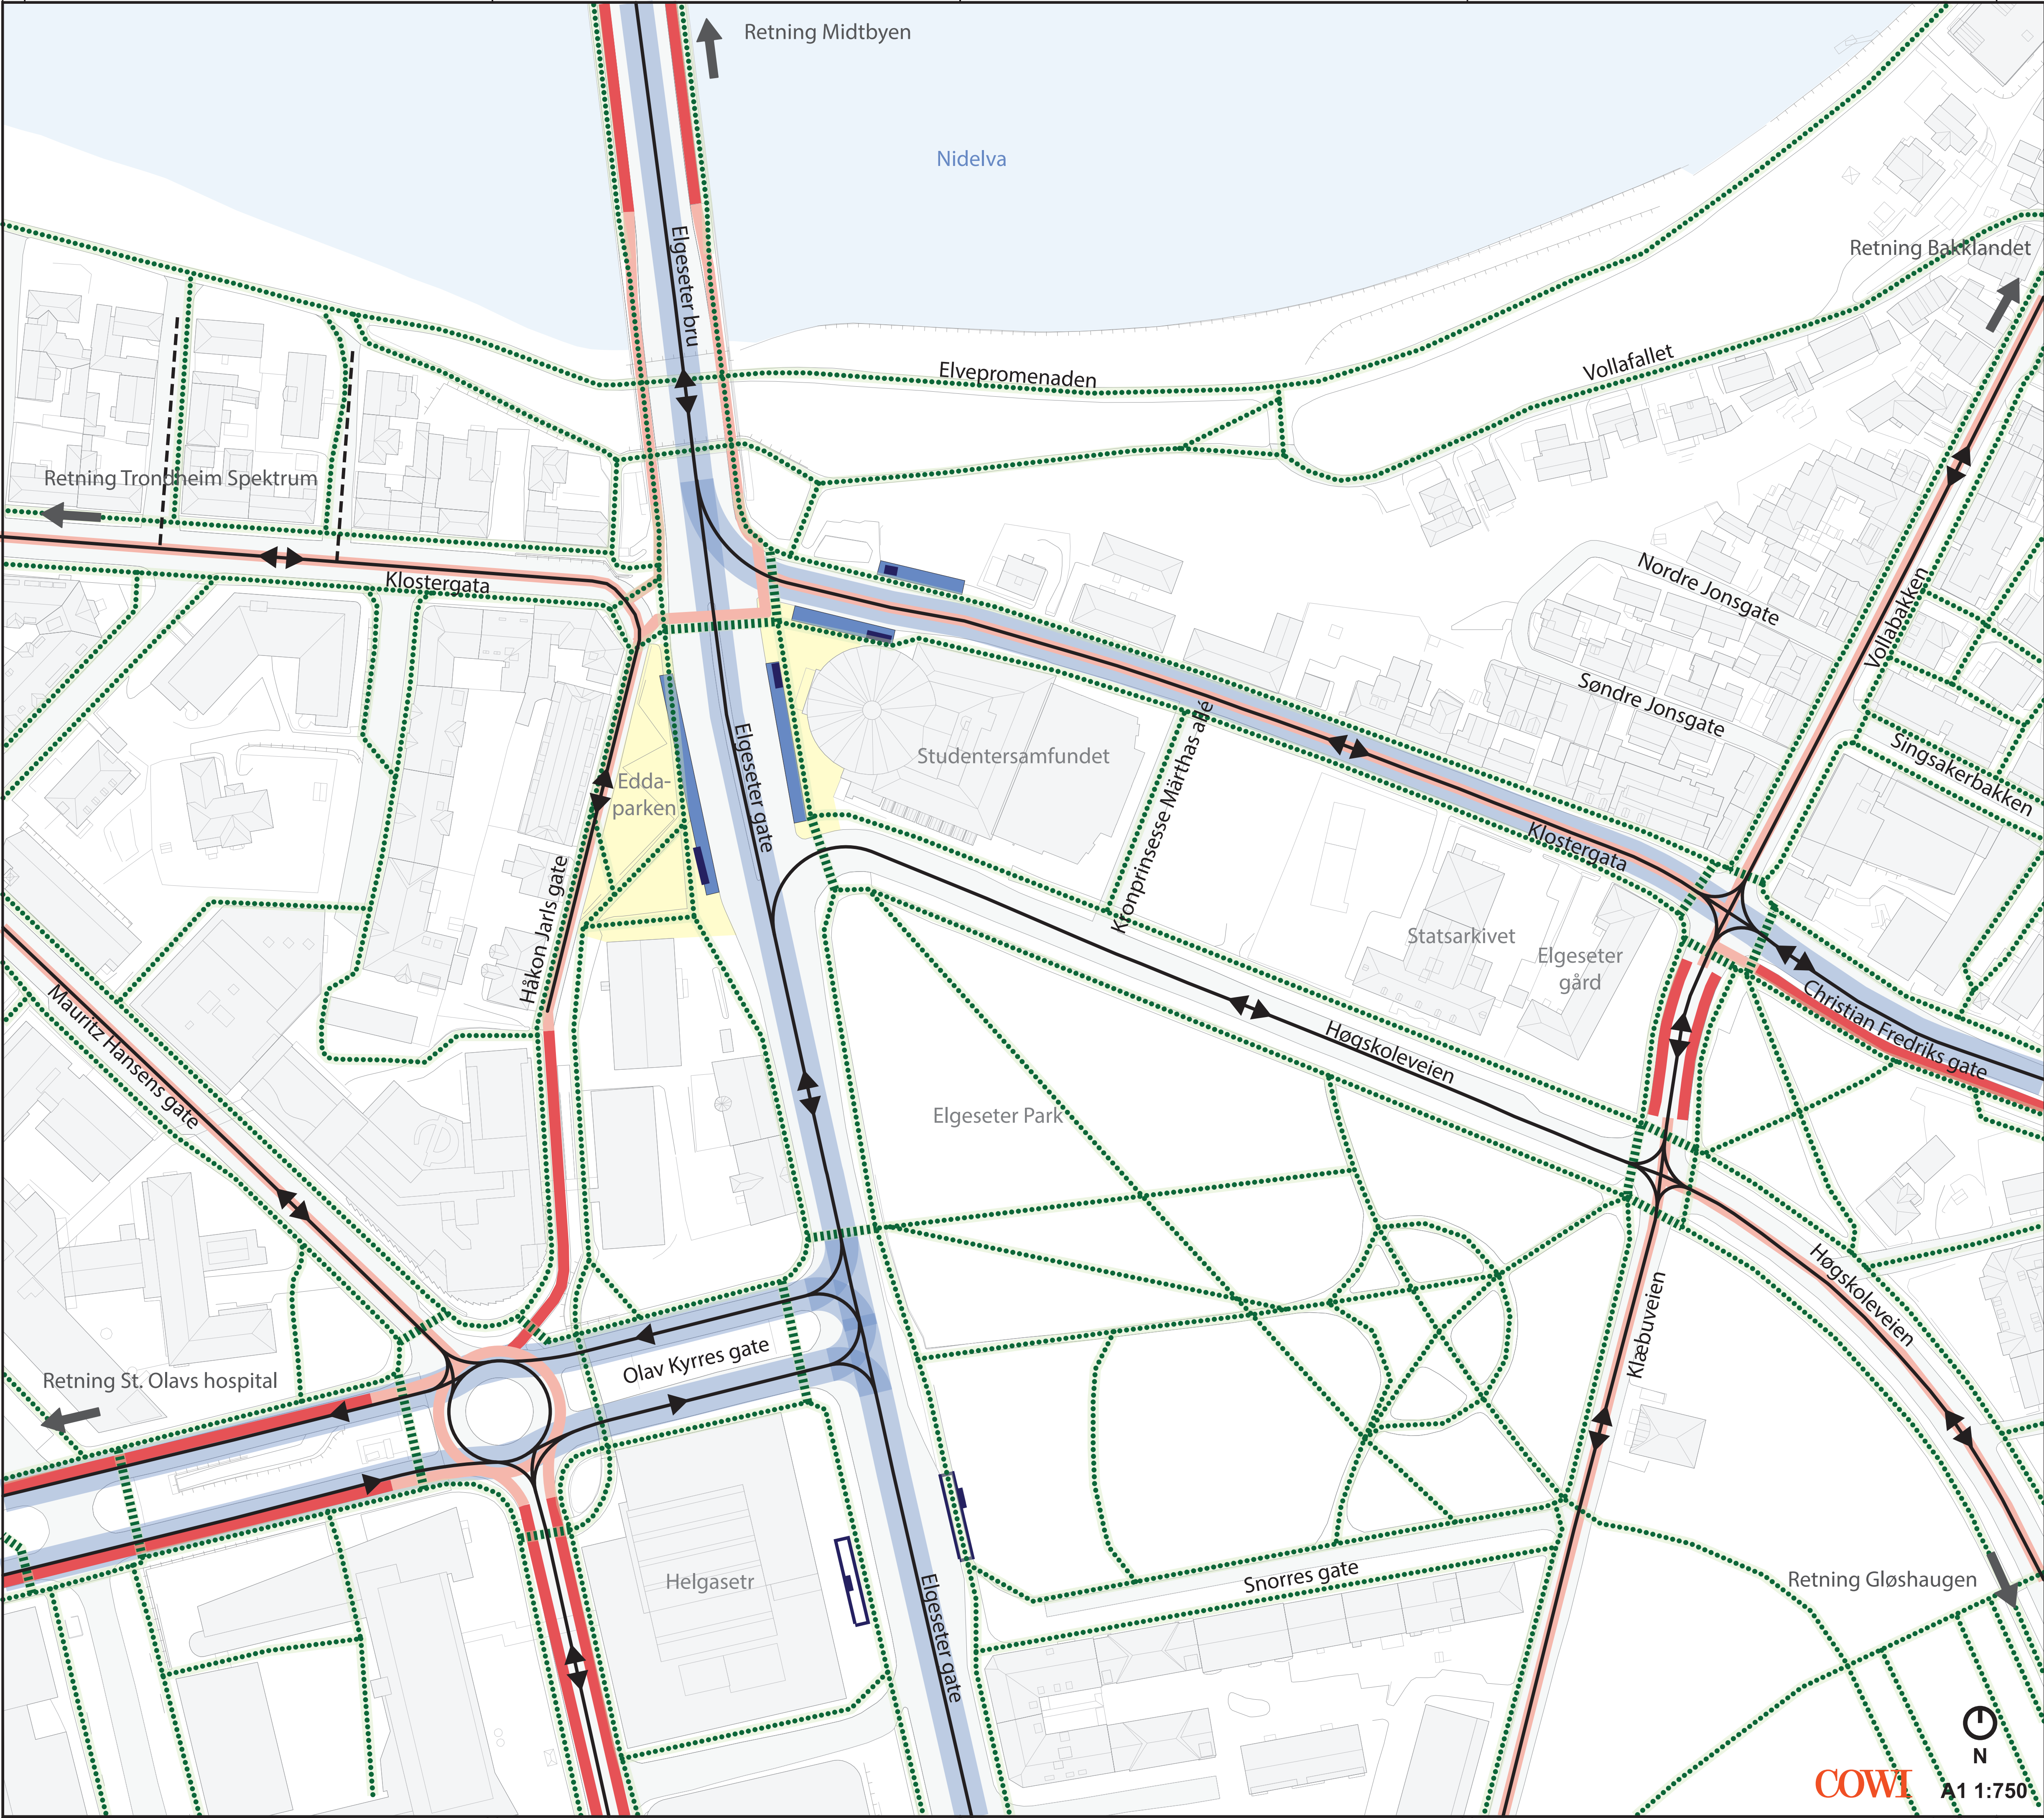


Eksisterende trafikkmønster



TEGNFORKLARING

- Kollektivtrasé
- Metrobusstasjon
- Holdeplass regionbuss
- Leskur
- Sykeltrasé i blandet trafikk
- Sykelanlegg
- Byrom / Torg
- Bevegelseslinje gående
- Fotgjengerovergang
- Kjøretrasé
- Kjøreretning
- Kjøring til eiendommene tillatt

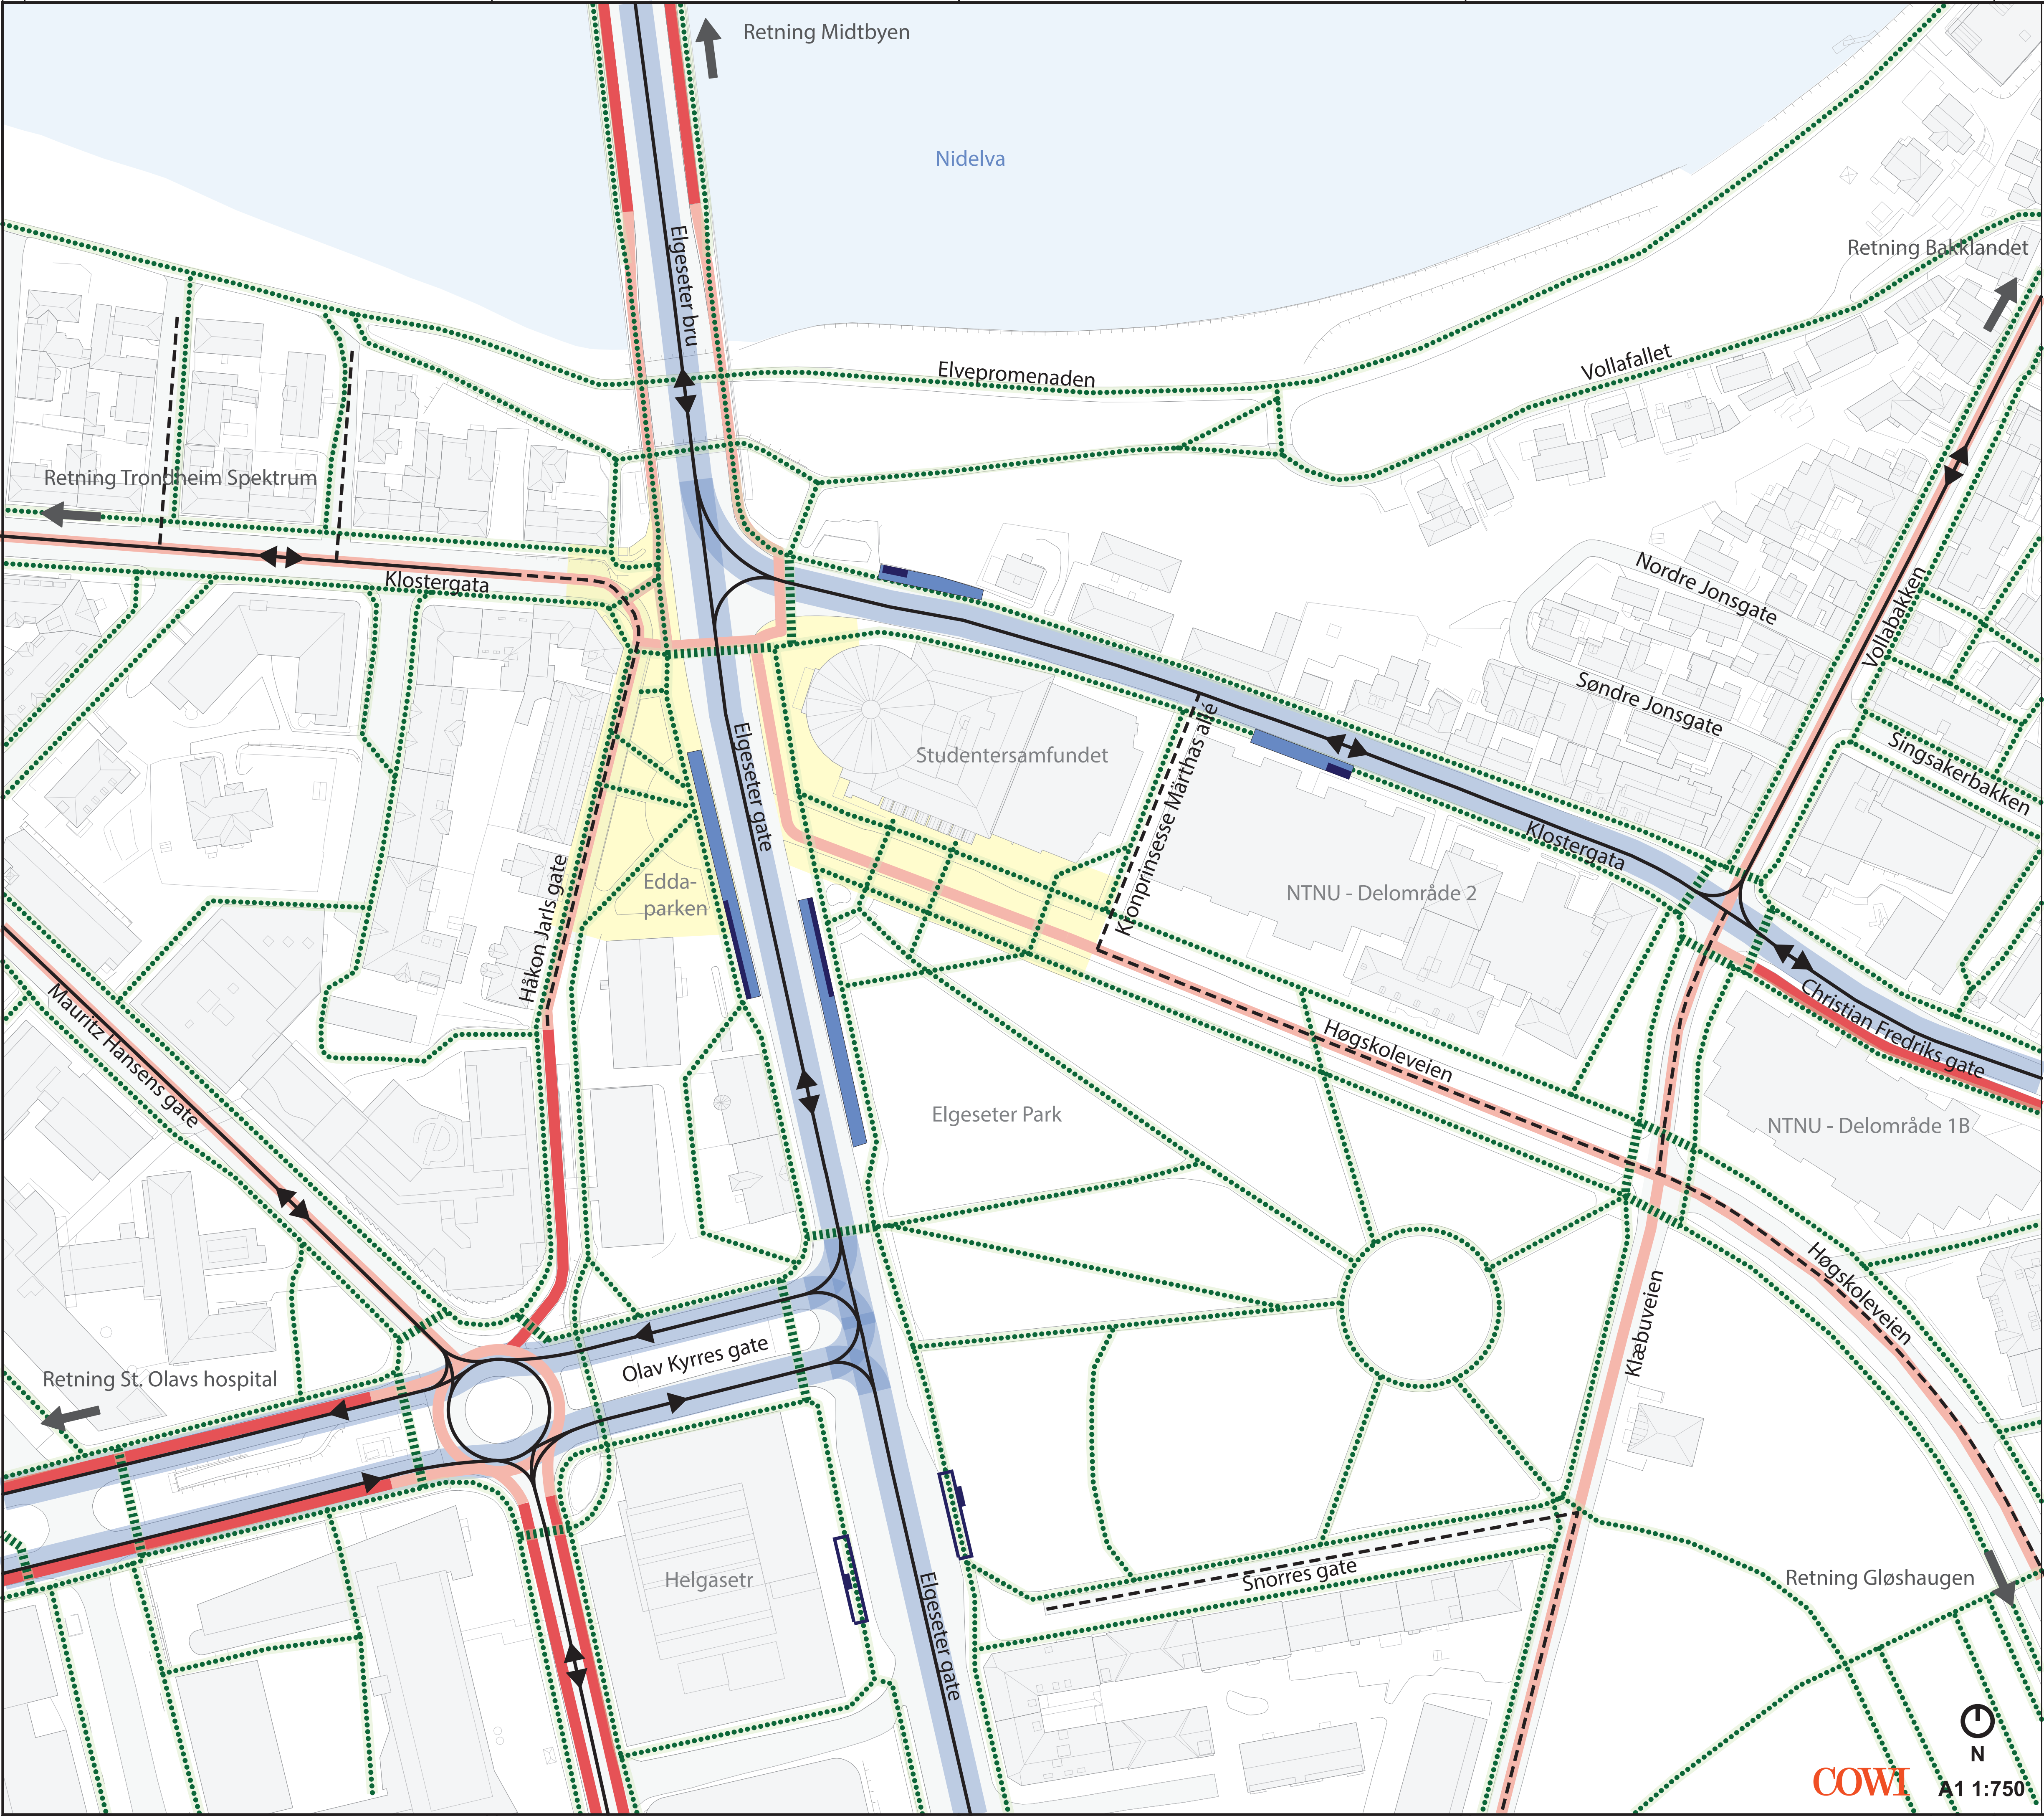

01.04.25
Elgeseter gate, nordre del
Reguleringsplan

Nytt trafikkmønster



TEGNFORKLARING

- Kollektivtrasé
- Metrobusstasjon
- Holdeplass regionbuss
- Leskur
- Sykeltrasé i blandet trafikk
- Sykkelanlegg
- Byrom / Torg
- Bevegelseslinje gående
- Fotgjengerovergang
- Kjøretrasé
- Kjøreretning
- Kjøring til eiendommene tillatt



N
A1 1:750