Terrengsnitt

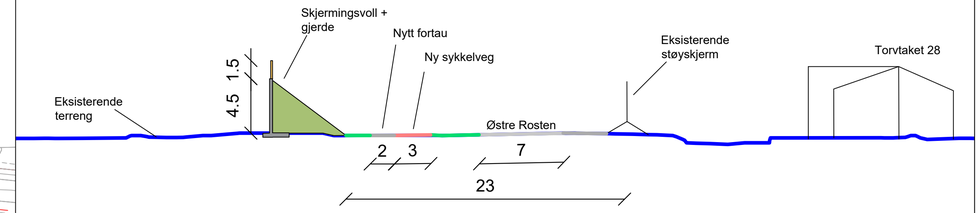

Tegnforklaring

- Kjøreveg
- Karbonfangstanlegg
- Næring/lager/forretning
- Eksisterende fjernvarmeanlegg
- Ny forbrenningslinje
- Sykkelveg
- Fortau
- Busslomme
- Snarveg
- Mur/gjerde
- Sikringsgjerde
- Byggegrense

Kartopplysninger

Kilde for basiskart:	FKB	Ekvidistanse:	1m
Dato for basiskart:	27.09.2024	Kartmålestokk:	1:750 m
Koordinatsystem:	ETRS89.UTM-32N		
Høydegrunnlag:	NN2000		

N

0 19 37.5m

Revisjon	Rettelse	Dato	Tegnet	Kontrollert	Godkjent

Fase

Situasjonsplan

Henning Larsen

Henning Larsen Architects AS
Kobbes gate 2 - 7493 TRONDHEIM - Tel 73 84 10 00 - Fax 73 84 10 60

Statkraft

Østre Rosten 82, 84, 86, 88 og 90

Detaljregulering

TEG: CHFU

DATO: 08.10.2024

Oppdragsnummer: 1100055130

Dokumentansvarlig:

Filnavn: Østre Rosten 82-90 - Illustrasj

Målestokk: 1:1500 (A3)

Kompleks	Bygg	Etasje	Fag	System	Type	Løpenummer	Prosjektfase	Revisjon	Status
								-	