


15.02.2024 Overvik B3-B9\_Landskap\_LAYOUT\_.dwg

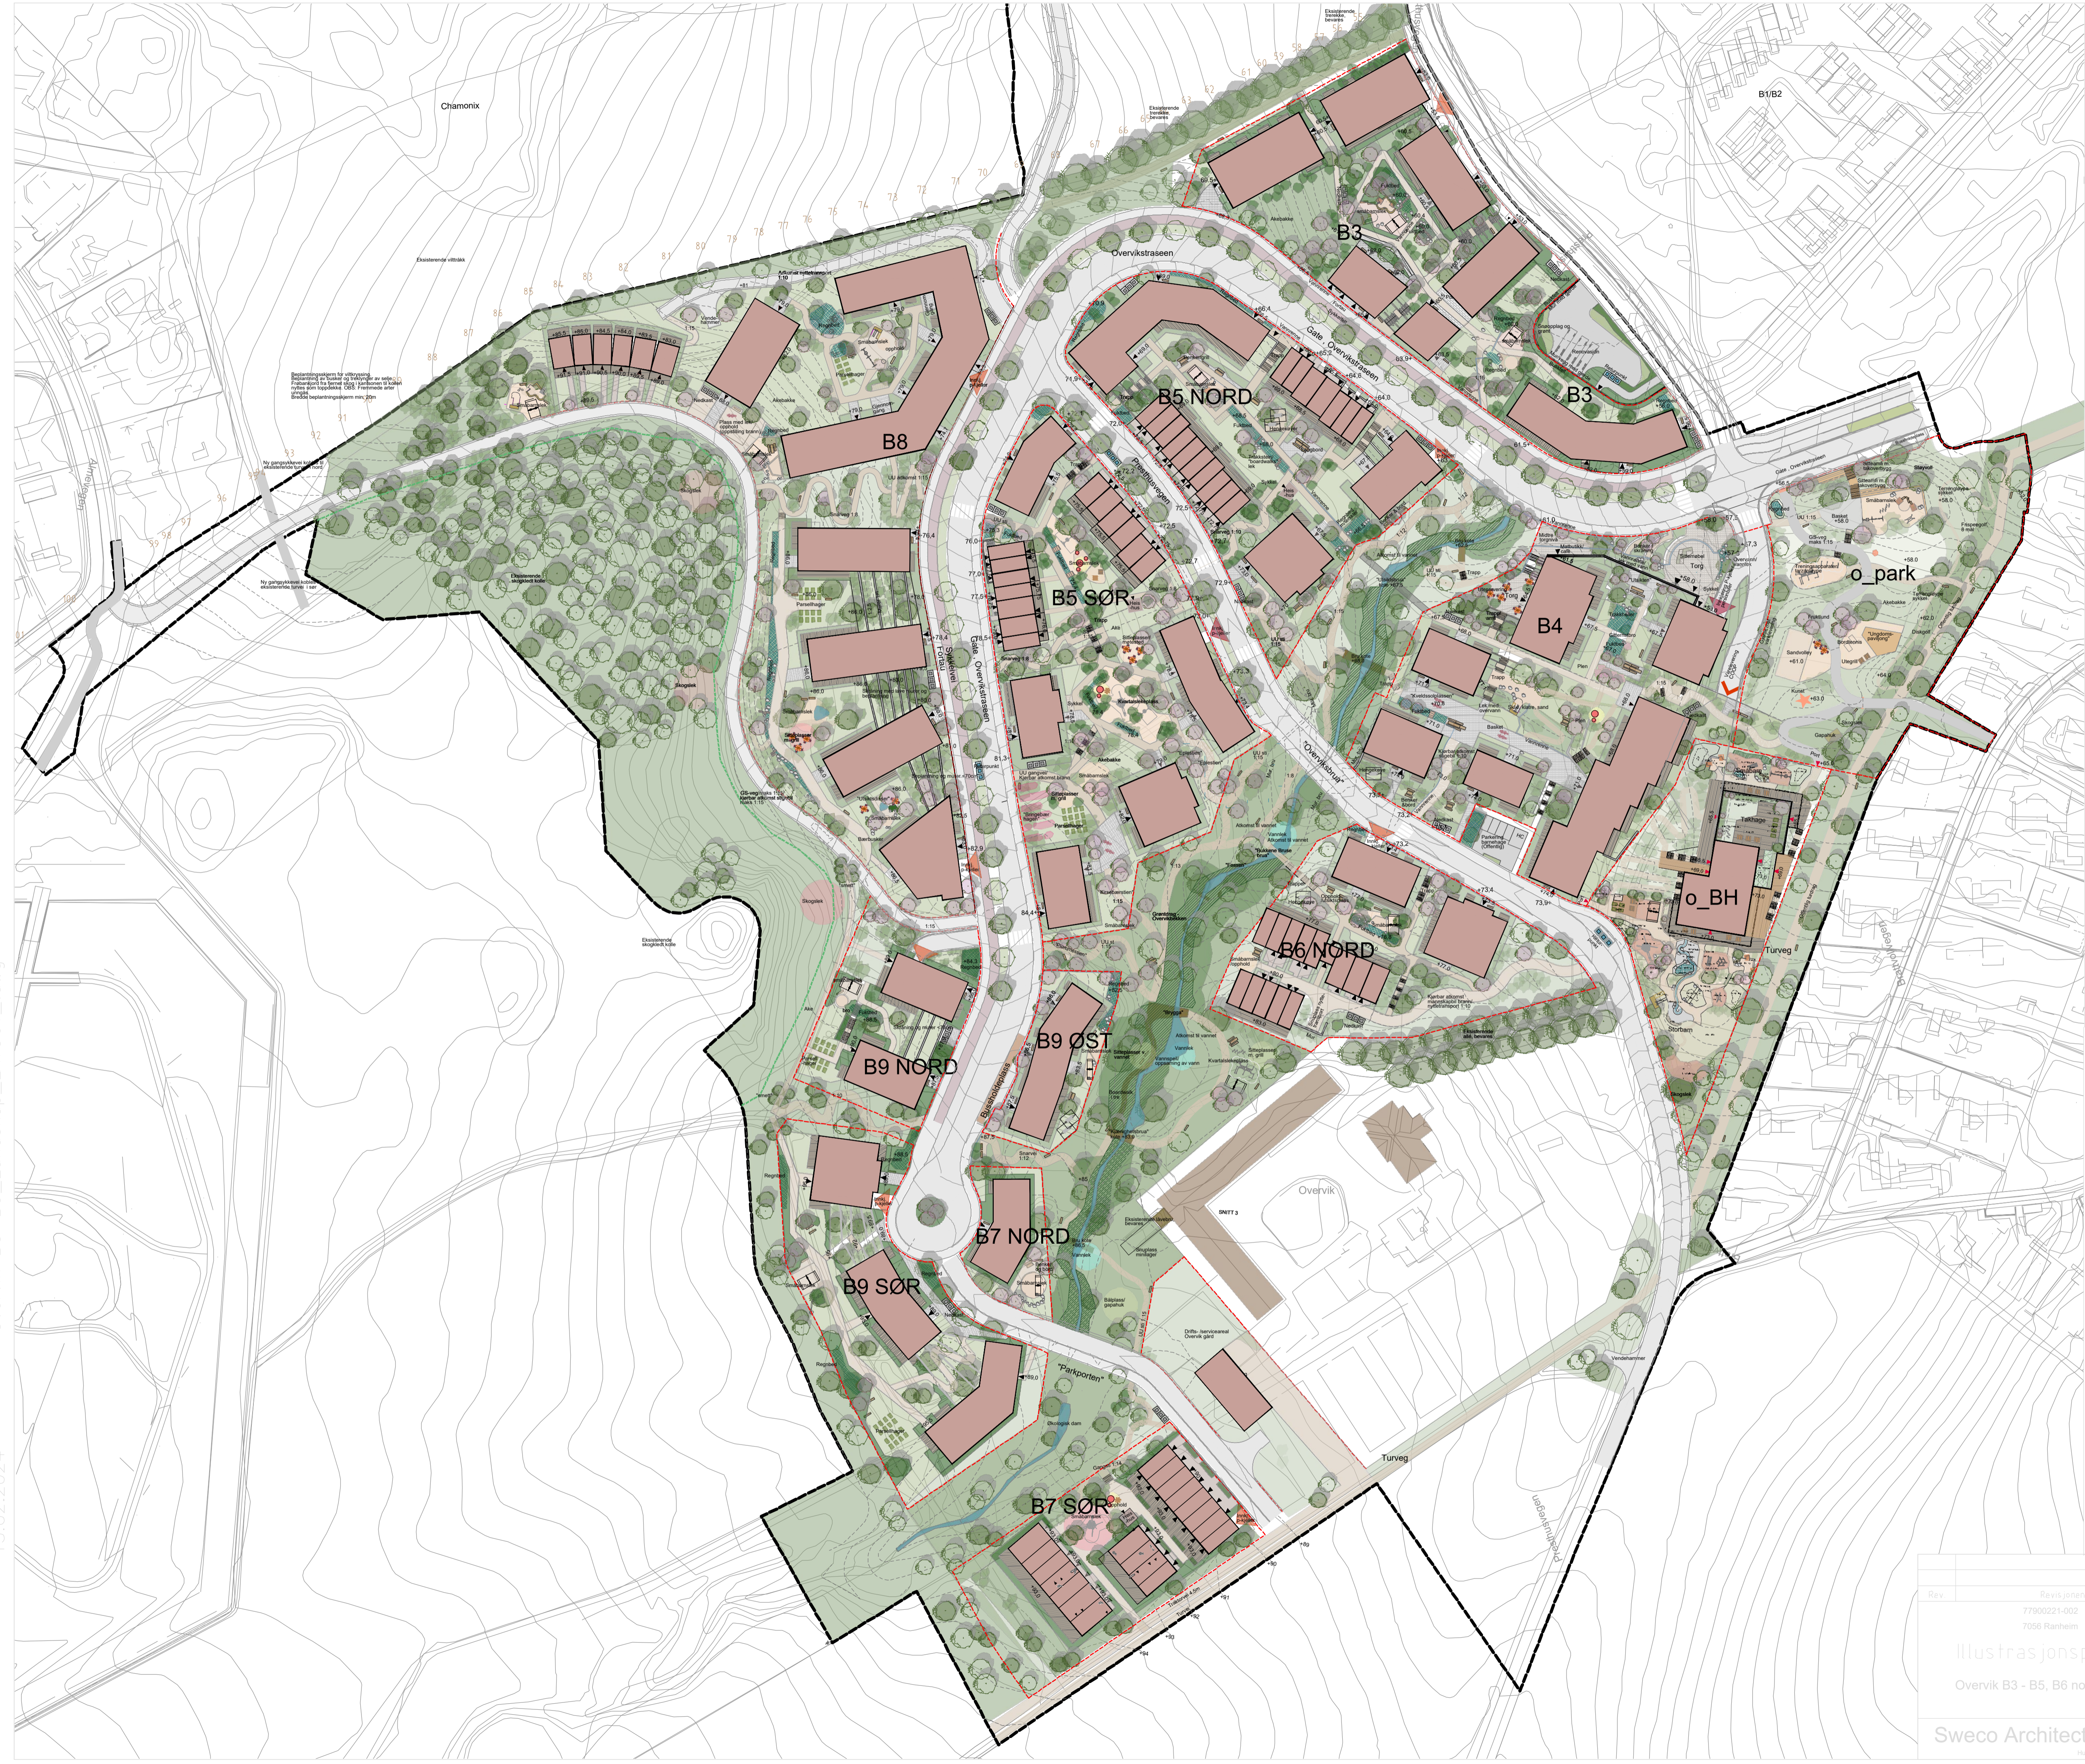

- TEGNFORKLARING**
- Planavgrensning
  - Formålgrense delst
  - Inngangsgrense kule
  - Eksisterende kote 1m
  - Nye kote 1m
  - Nye bygg
  - Adkomst bygg
  - Kjørveg
  - Grop
  - Inngang mot uteareal / utvendig
  - Turvegpassasje
  - Regulert gartnerbruk
  - Kartvegpassasje
  - Randvegpassasje
  - Bakk (åpen)
  - Tanker / vannspeil i bekke
  - Planstekt / bok-utstusbeplantning
  - Plan
  - Planstekt (utenfor utstusbeplantning) / fyllsedd (over utstusbeplantning)
  - Vannrenne
  - Renneveg, nedlagt søppelg
  - Renneveg, Rutepunkt
  - Belagging
  - Markteknisk
  - Sykkelparkering, slottstier
  - Benker / bord / opphold
  - Trillestoler / isolator / sovebrette
  - Lek
  - Lek, nettskiltninger
  - Kunst
  - Skulpturer, skulpturst



Rev	Revisjonen gjelder	Dato	Tegnet	Kontr.	Godkjent
	7790221-002	Målestokk	Bahn	05.12.2024	
	7056 Rånheim	1:1000 (A1)	Tegnet	Et	
			Kontr.	WBL	
			Godkjent	VBL	
		Arkiv bet	Osbyen utvikling		
		Erstat for	Planferslag, detalregulering		
Sweco Architects		Tegning nr	4_02	Del. A	Rev 0
		Fruhaugen / Kjøpmannsgata 14 / 7013 Trondheim			