

Tegnforklaring	
	Eiendomsgrense
	Trafikkdeler grønn
	Rekkverk
	Sykkelveg
	Gjerde
	Plattform
	Støttemur
	Trafikkdel/ snøopplag
	Avkjørsel
	Areal istansettes etter avtale med grunneier
	Sti
	Kjøreveg
	Grasbakke
	Fortau
	Regnbed / blomstereng
	Nye trær
	Verdifulle trær som må fjernes pga. tiltak
	Andre trær som må fjernes pga. tiltak
	Trær i dårlig forfatning som bør erstattes
	Trær vurdert fjernet/erstattet pga. sikkerhet
	Trær som bevares
	Antatt plassering
	Kantstein - som bygget prosjekt Tyholtveien

Merknader	
For detaljer om veg, se C001-C003	

A		Planforstager er endret etter vedtaket i Byutviklingsutvalget 14.08.2024		31.01.2025		IMM		KÅ		SisE	
Rev.		Beskrivelse		Dato		Tegn.		Kontr.		Godkj.	
		Trondheim kommune				Fag		Kontr.		Format	
		Detaljregulering Persaunvegen				Lark		A1			
				Dato		01.06.2023					
		Landskapsplan		Målestokk		1:500					
				Koordinatssystem		UTM32					
				Høydeoffset		NN2000					
Multiconsult		Status		Konstr./Tegnet		Kontrollert		Godkjent		SisE	
www.multiconsult.no		Reguleringsplan		TonH		SisE				SisE	
		10222210		Tegningsnr.		0001				Rev.	
										A	

\\trh-nasuni-01\TR\Prosjekt\10222210\10222210-01\10222210-01-03_ARBEIDSDOKR\A0E131_tegninger_dak\lay_0.dwg - Layout (0001)



Tegnforklaring

	Eiendomsgrense		Trafikkdeleer grønn		Verdifulle trær som må fjernes pga. tiltak
	Rekkverk		Sykkelveg		Andre trær som må fjernes pga. tiltak
	Gjerde		Plattform		Trær i dårlig forfatning som bør erstattes
	Støttemur		Trafikkdeleer/ snøopplag		Trær vurdert fjernet/erstattet pga. sikkerhet
	Avkjørsel		Areal istansettes etter avtale med grunneier		Trær som bevares
	Sti		Grasbakke		Antatt plassering
	Kjøreveg		Regnbed / blomstereng		
	Fortau		Nye trær		


Merknader

Pocket park: Fokus på biologisk mangfold med beplantning, for eksempel blomstereng eller regnbedd, fuglekasser i trærne.

Opphold/sitteplasser

Rev.	Beskrivelse	Dato	Tegn.	Kontr.	Sidr.
1	Trondheim kommune Detaljregulering Persaunvegen	01.06.2023	Fag Lark	Kontr. A1	
Landskapsplan					
Status: Reguleringsplan		Konstr./Tegnet: TonH	Kontrollert: SisE	Godkjent: SisE	SisE
Oppdragsnr: 10222210		Tegningsnr: 0002			
www.multiconsult.no					

\\trh-nasuni-01\TR\Prosjekt\10222210\10222210-01\10222210-01-03_ARBEIDSDOKR\A\131_tegninger_dak\lay_0.dwg - Layout (1002)

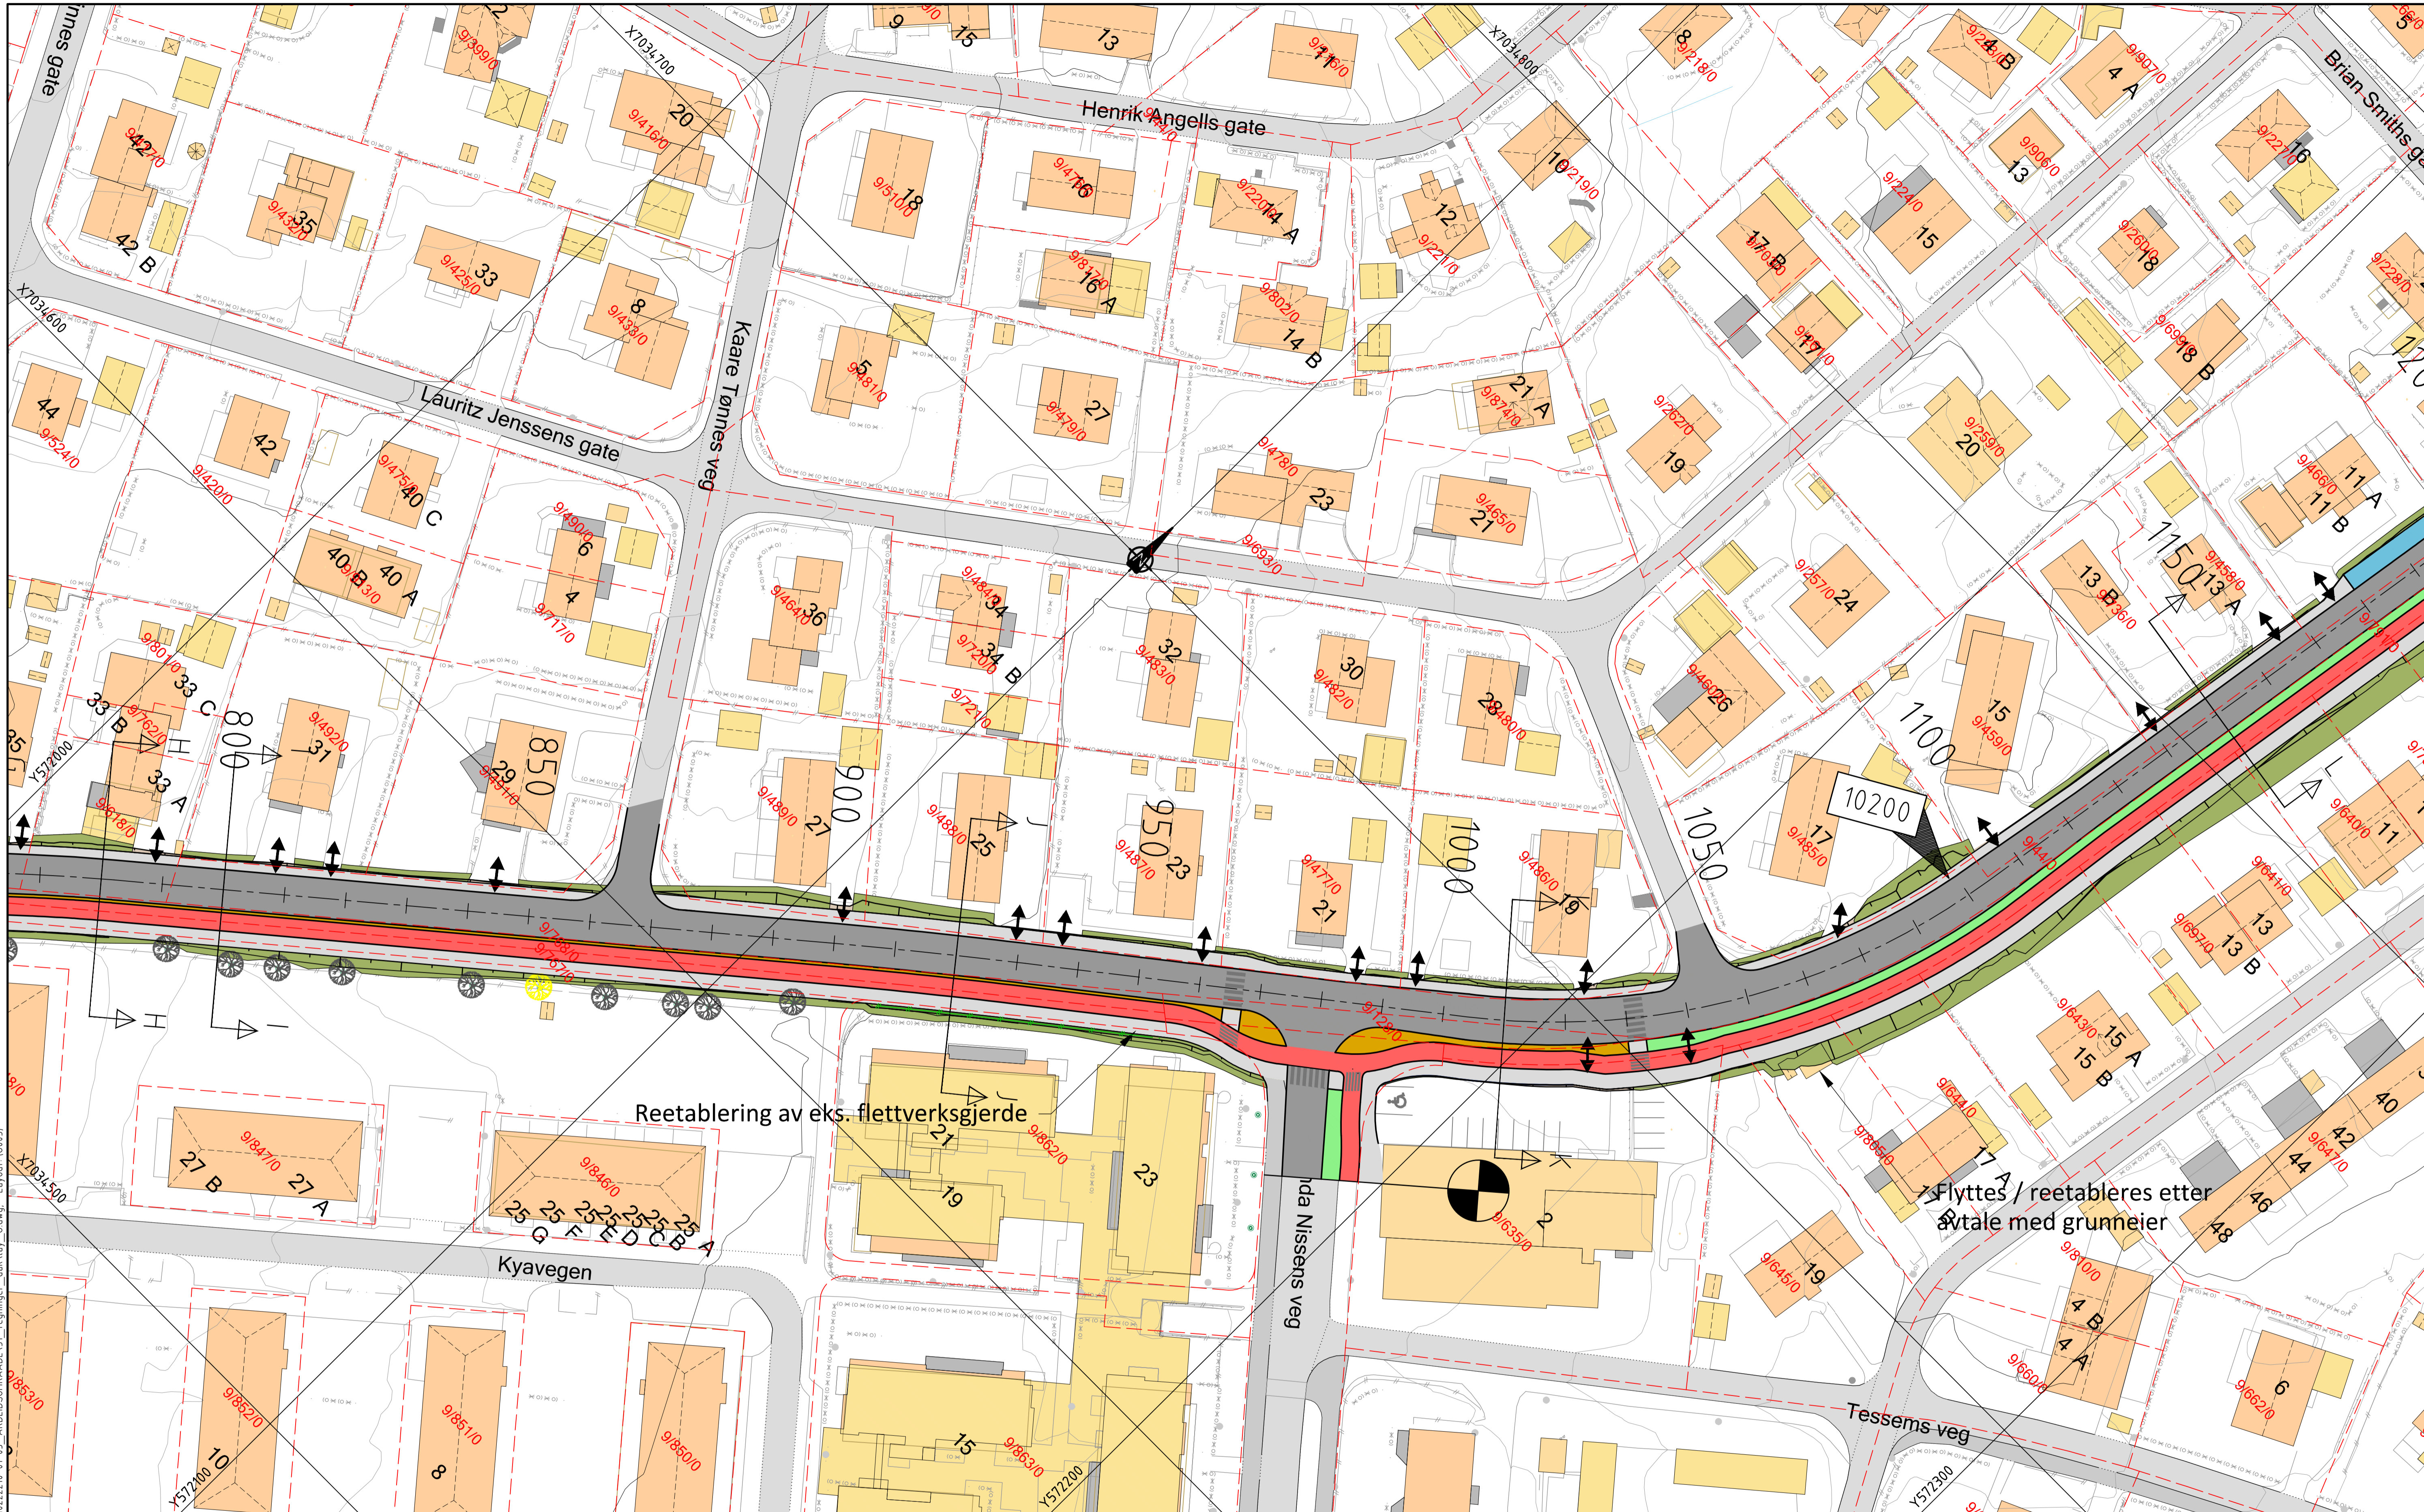

\\trh-nasuni-01\TR\Proj\ekt\010222\10222210-01\10222210-01-03_ARBEIDSDOKR\ADE\31_tegninger_dak\lay_0.dwg - Layout (100%)

Tegnforklaring

- | | | | | | |
|--|----------------|--|--|--|---|
| | Eiendomsgrense | | Trafikkdeler gr nn | | Verdifulle tr r som m  fjernes pga. tiltak |
| | Rekkverk | | Sykkelveg | | Andre tr r som m  fjernes pga. tiltak |
| | Gjerde | | Plattform | | Tr r i d rlig forfatning som b r erstattes |
| | St ttemur | | Trafikkdeler/ sn opplag | | Tr r vurdert fjernet/erstattet pga. sikkerhet |
| | Avkj rsel | | Areal istansettes etter avtale med grunneier | | Tr r som bevares |
| | Sti | | Grasbakke | | Antatt plassering |
| | Kj reveg | | Regnbed / blomstereng | | |
| | Fortau | | Nye tr r | | |

Merknader

For detaljer om veg, se C001-C003

Rev. Beskrivelse		Date	Tegn.	Kontr.	Sodr.
Trondheim kommune Detaljregulering Persaunvegen			Lark		A1
Landskapsplan		Dato	01.06.2023		
M�stestokk 1:500		Koordinatssystem	UTM32		
Oppn�rsnr.		H�ydesystem	NN2000		
Status Reguleringsplan		Konstr./Tegnet TonH	Kontr./Tegnet SisE	Godkjent	SisE
www.multiconsult.no		10222210	0003		



Flyttes / reetableres etter avtale med grunneier

Tegnforklaring

- Eiendomsgrense
- Rekkverk
- Gjerde
- Støttemur
- ↔ Avkjørsel
- Sti
- Kjøreveg
- Fortau
- Trafikkdelers grønn
- Sykkelveg
- Plattform
- Trafikkdelers / snøopplag
- Areal istansettes etter avtale med grunneier
- Grasbakke
- Regnbed / blomstereng
- Nye trær


Merknader

- Verdifulle trær som må fjernes pga. tiltak
- Andre trær som må fjernes pga. tiltak
- Trær i dårlig forfatning som bør erstattes
- Trær vurdert fjernet/erstattet pga. sikkerhet
- Trær som bevares
- Antatt plassering

For detaljer om veg, se C001-C003

A Planforslaget er endret etter vedtak i Byutviklingsvalget 14.08.2024	31.01.2025	IMM	KÅ	SisE	
Rev. Beskrivelse	Date	Tegn.	Kontr.	Godk.	
Trondheim kommune		Fag	Lark	Form.	
Detaljregulering Persaunvegen		Dato	01.06.2023		
Landskapsplan		Målestokk	1:500		
		Koordinatsystem	UTM32		
		Ferdigsystem	NV2000		
		Code	SisE		
Status: Reguleringsplan		Konstr./Tegnet	TonH	Kontroller	SisE
Oppdragsnr.: 10222210		Tegningsnr.	0004		Rev.
www.multiconsult.no				A	

\\trh-nasuni-01\TRH_Projekt\10222210-01-03_ARBEIDSDOKR\A\131_Tegninger_dak\lay_0.dwg - Layout (100%)

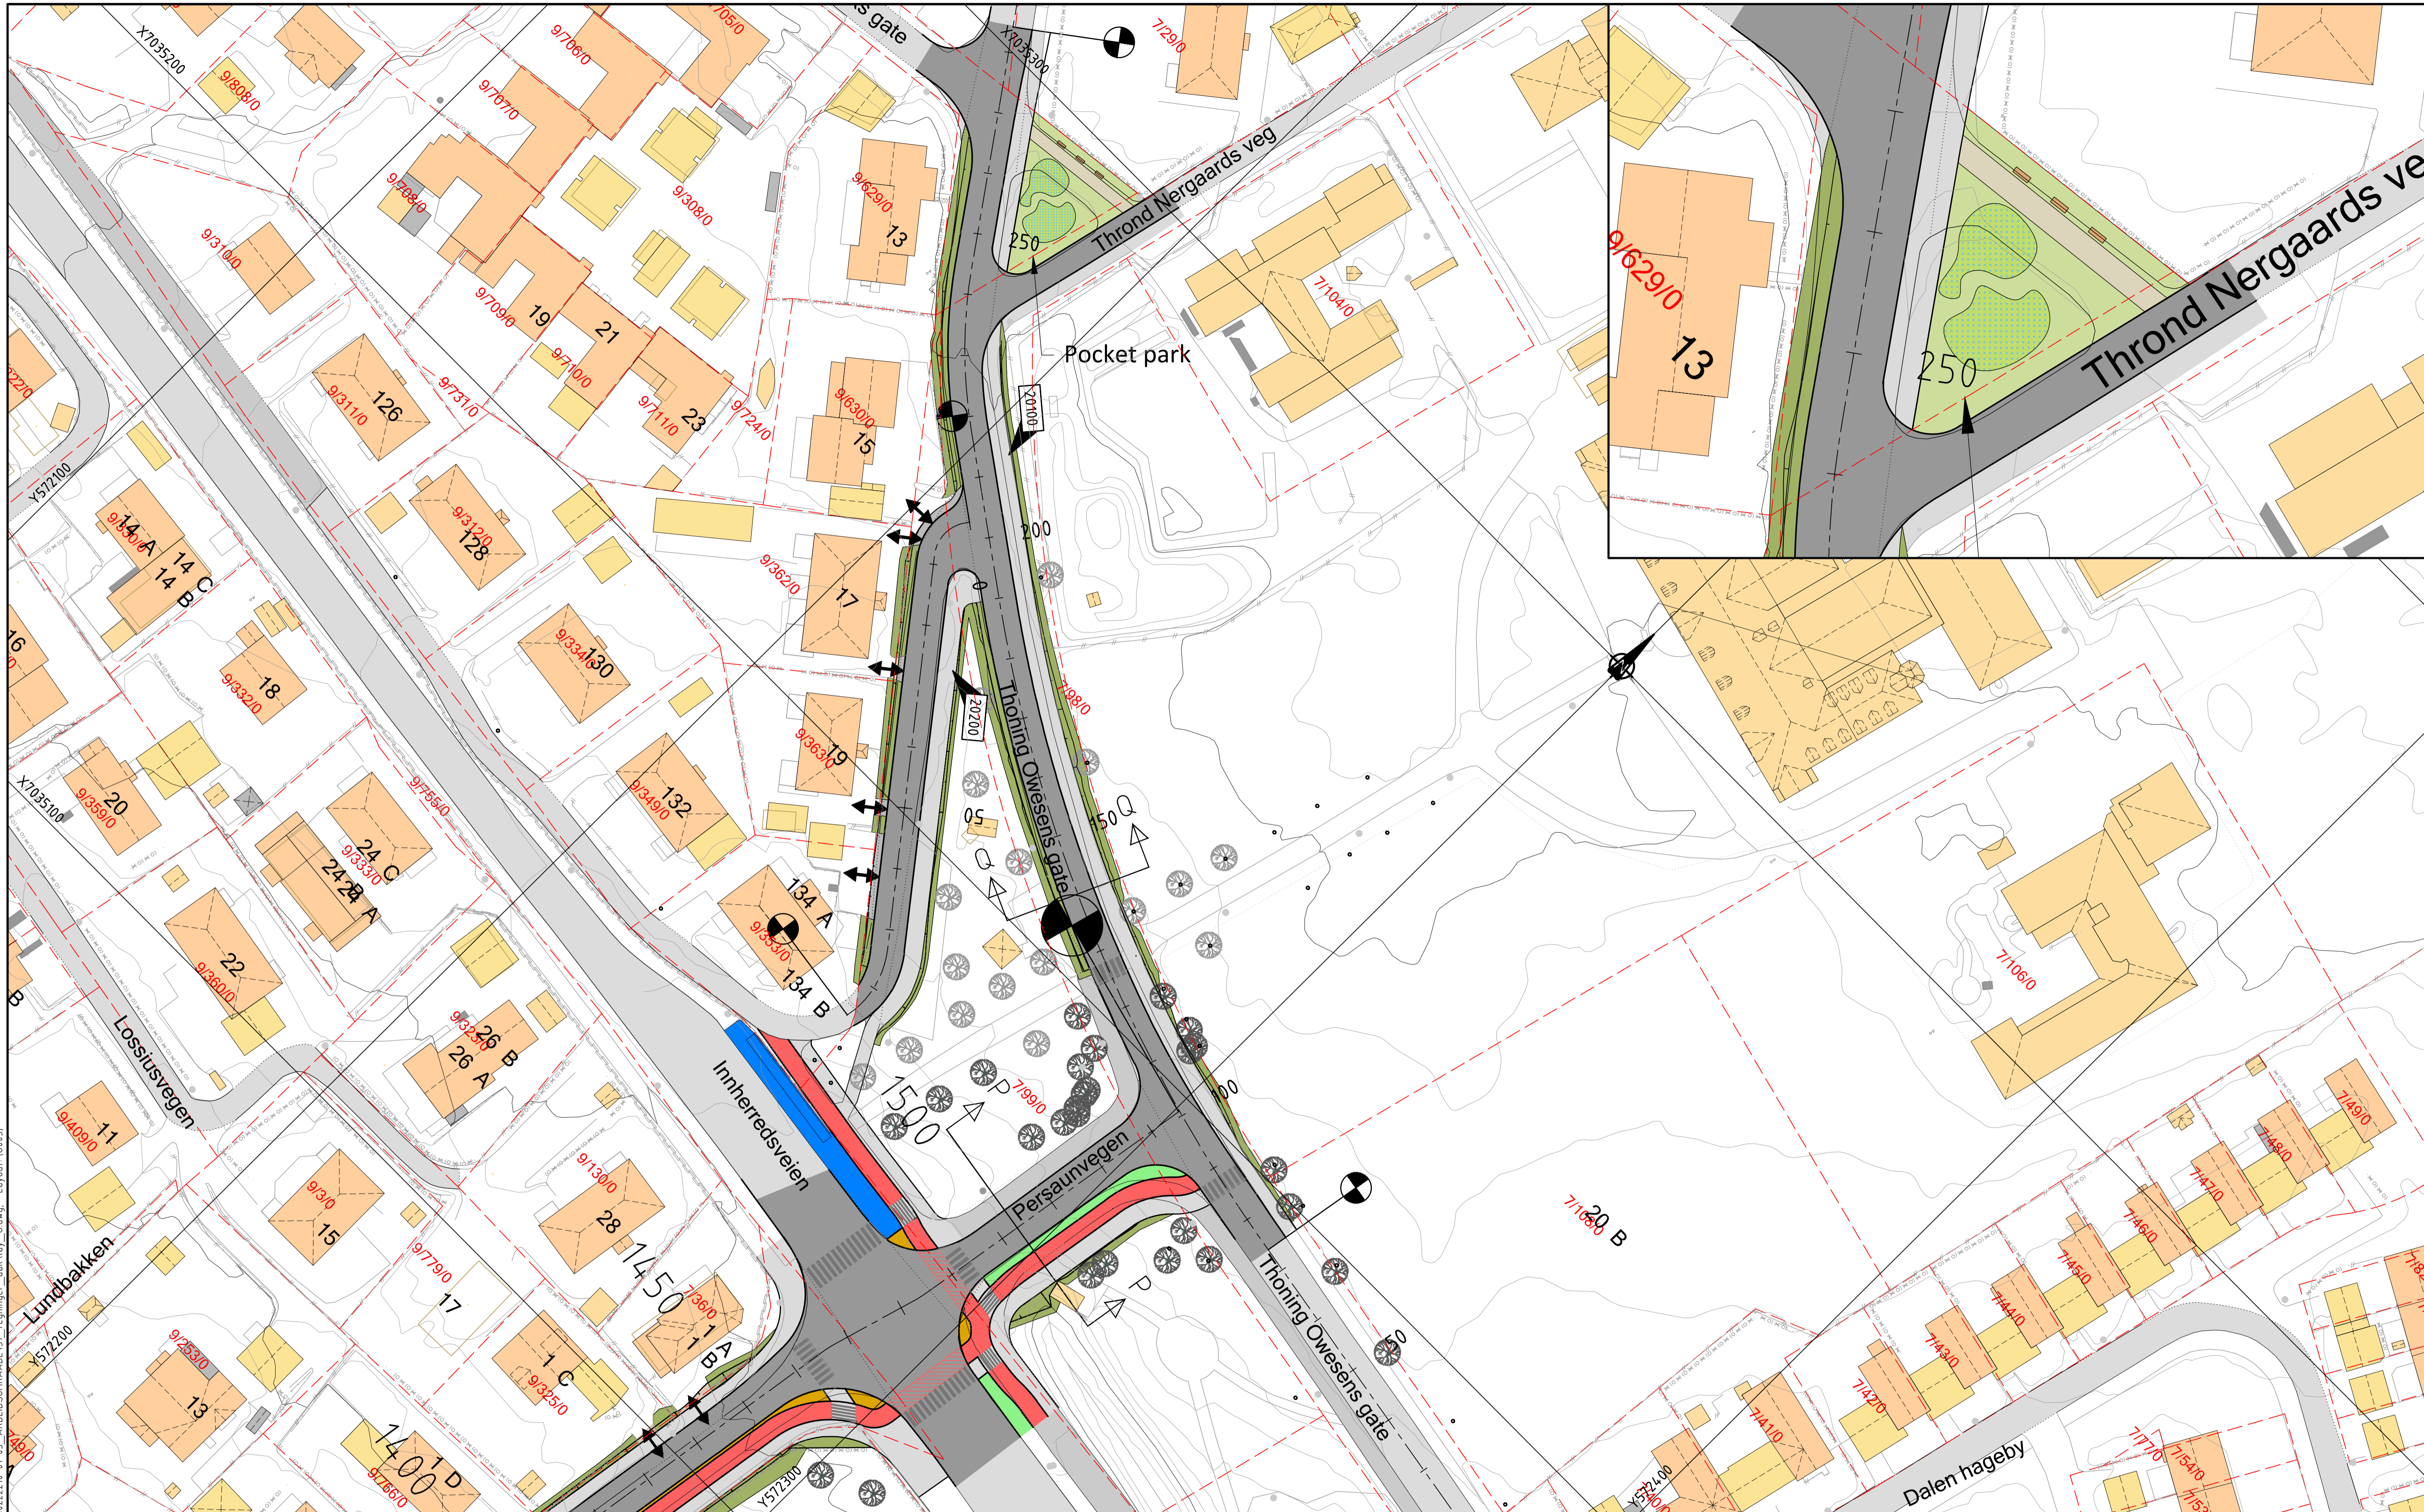

Tegnforklaring

	Eiendomsgrense		Trafikkdeler grønn		Verdifulle trær som må fjernes pga. tiltak
	Rekkverk		Sykkelveg		Andre trær som må fjernes pga. tiltak
	Gjerde		Plattform		Trær i dårlig forfatning som bør erstattes
	Støttemur		Trafikkdeler / snøopplag		Trær vurdert fjernet/erstattet pga. sikkerhet
	Avkjørsel		Areal istansettes etter avtale med grunneier		Trær som bevares
	Sti		Grasbakke		Antatt plassering
	Kjøreveg		Regnbed / blomstereng		
	Fortau		Nye trær		

Merknader

For detaljer om veg, se C001-C003

Pocket park: Fokus på biologisk mangfold med beplantning, for eksempel blomstereng eller regnbedd, fuglekasser i trærne. Opphold/sitteplasser

A	Planforstlaget er endret etter vedtak i Byutviklingsutvalget 14.08.2024	31.01.2025	IMM	KÅ	SisE
Rev.	Beskrivelse	Dato	Tegn.	Kontr.	Sidtl.
	Trondheim kommune Detaljregulering Persauvegen		Fag Lark	Kontr. A1	Dato 01.06.2023
Landskapsplan			Målestokk 1:500	Koordinat system UTM32	Høydesystem NN2000
Multiconsult www.multiconsult.no		Status Oppdragsnr.: 10222210	Konstr./Tegnet TonH	Kontr./Tegnet SisE	Godkjent SisE
		10222210		0005	Rev. A

\\trh-nasuni-01\TR\Prosjekt\10222210\10222210-01\10222210-01-03_ARBEIDSDOKUMENTER\131_tegninger_dak\lay_0.dwg - Layout (1005)