




SPORING RENOVASJON

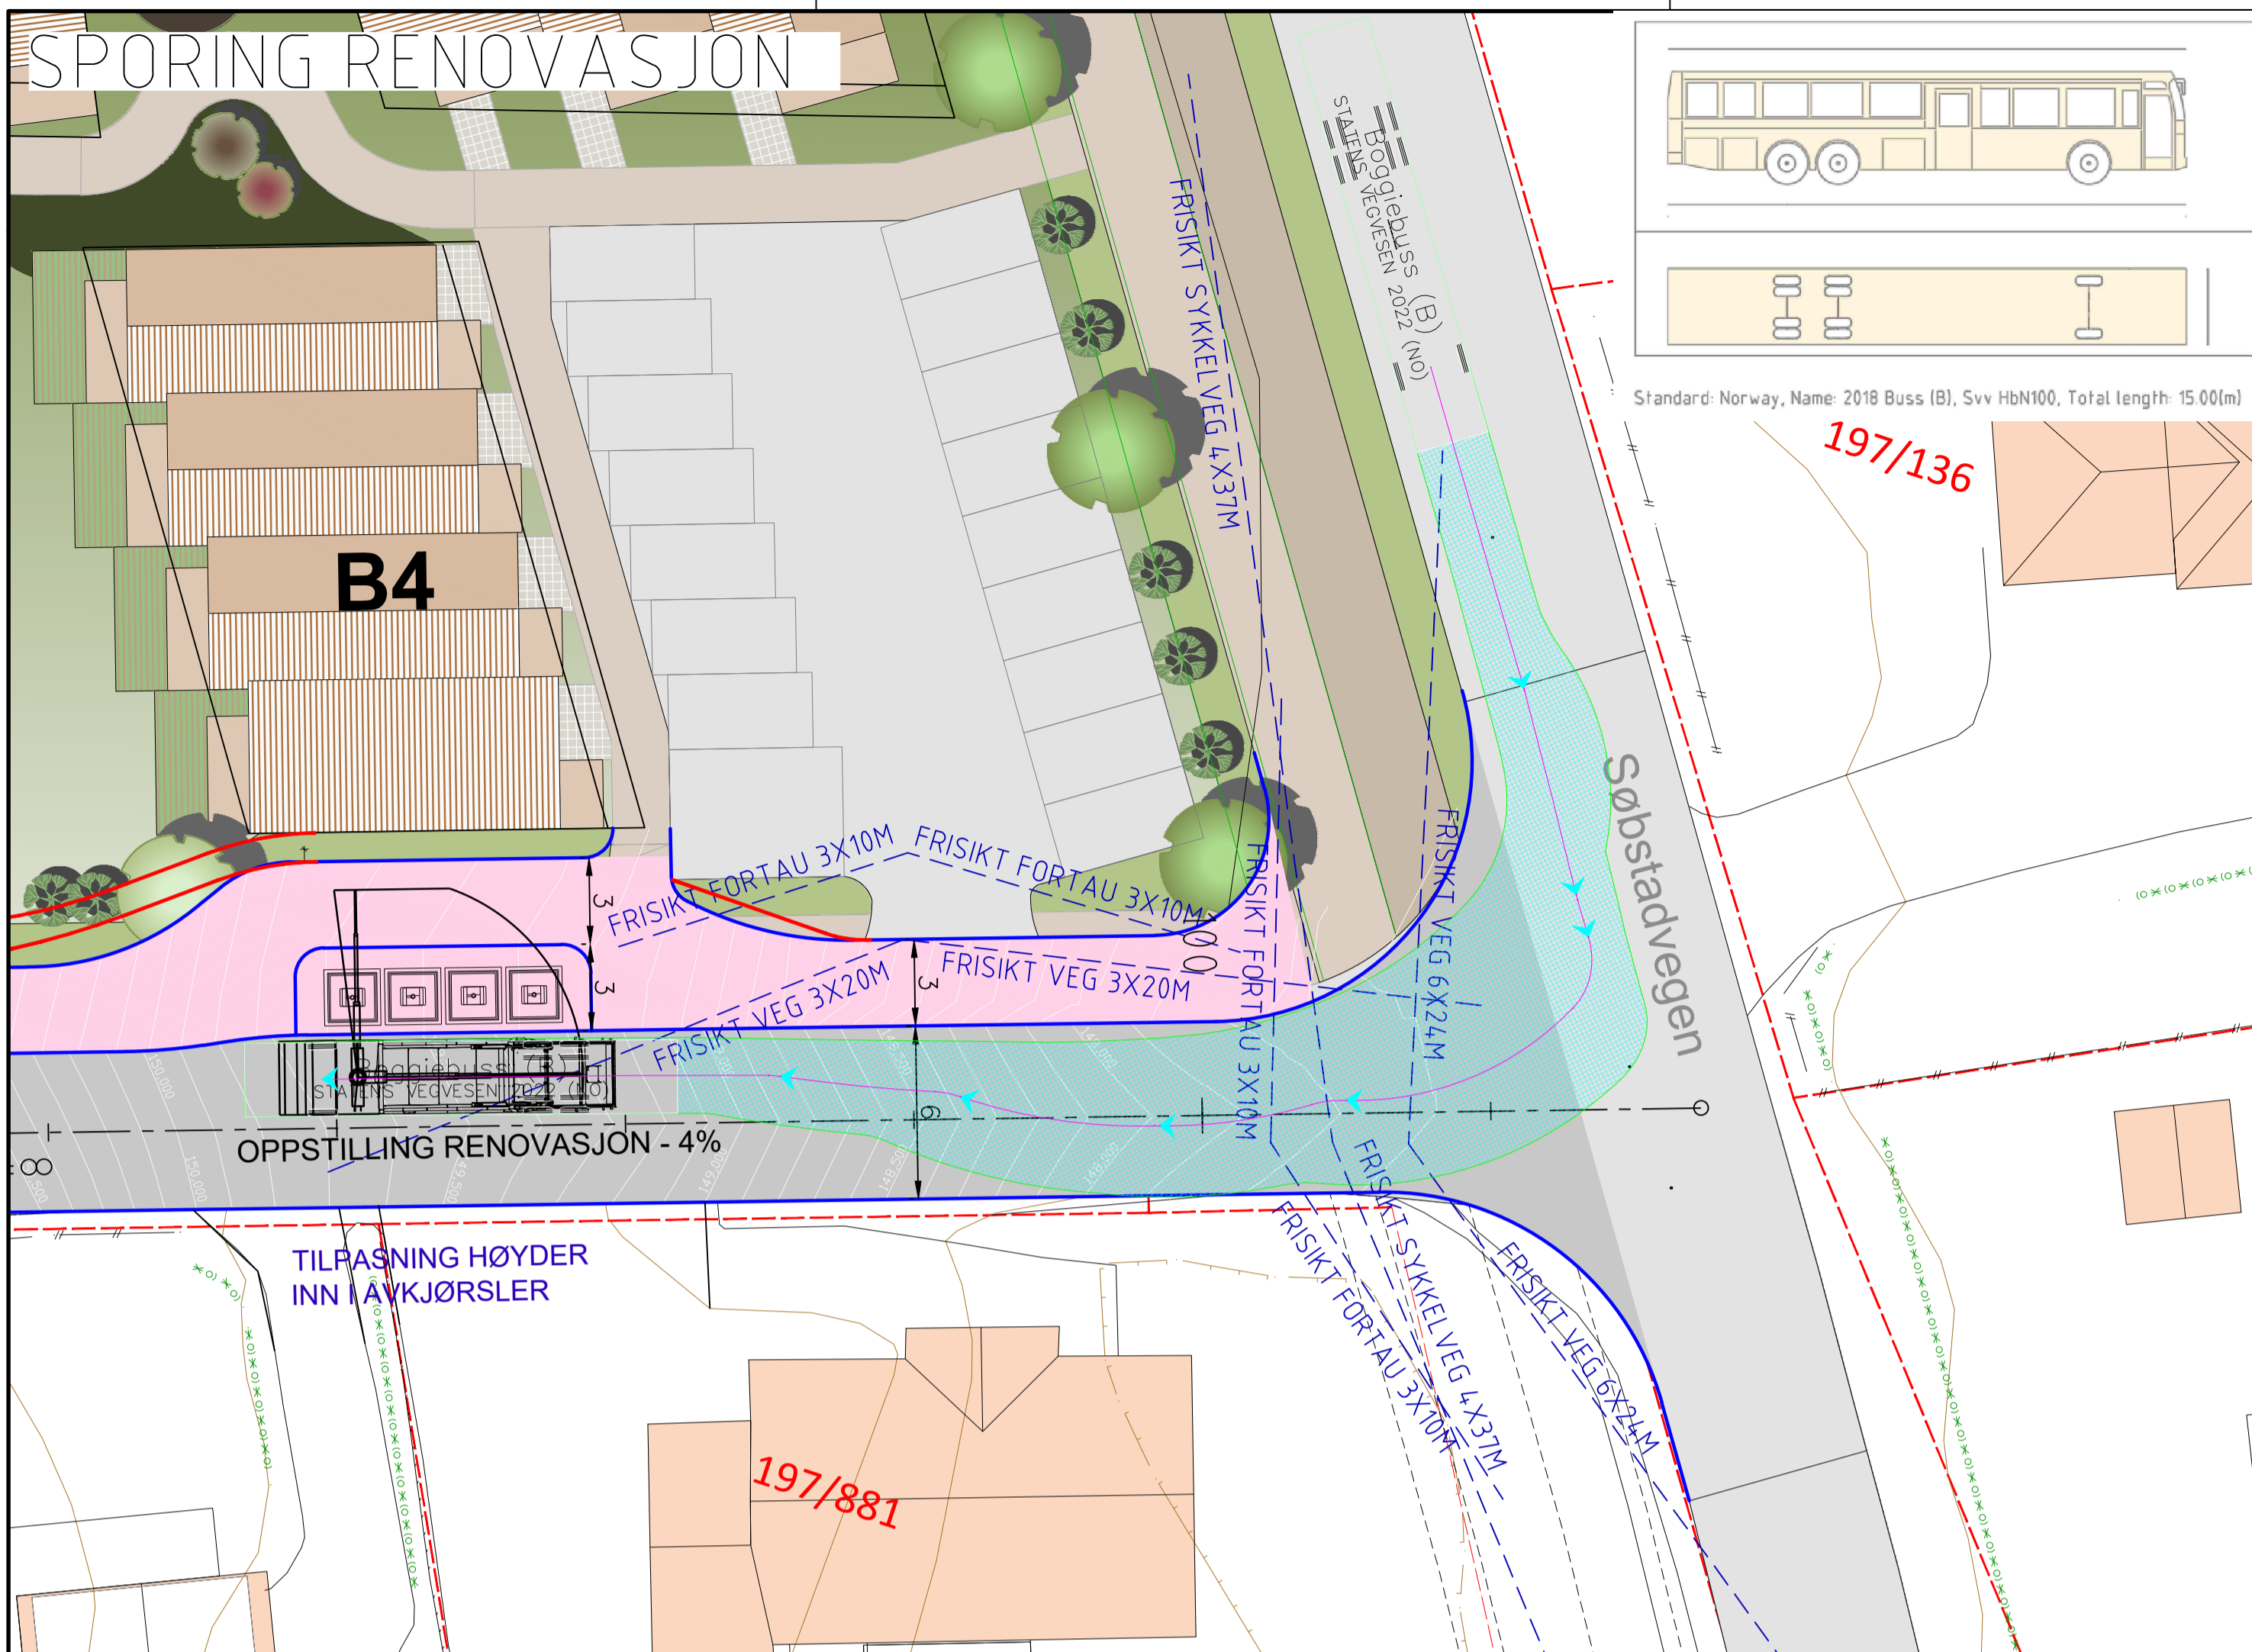

SPORING RENOVASJON

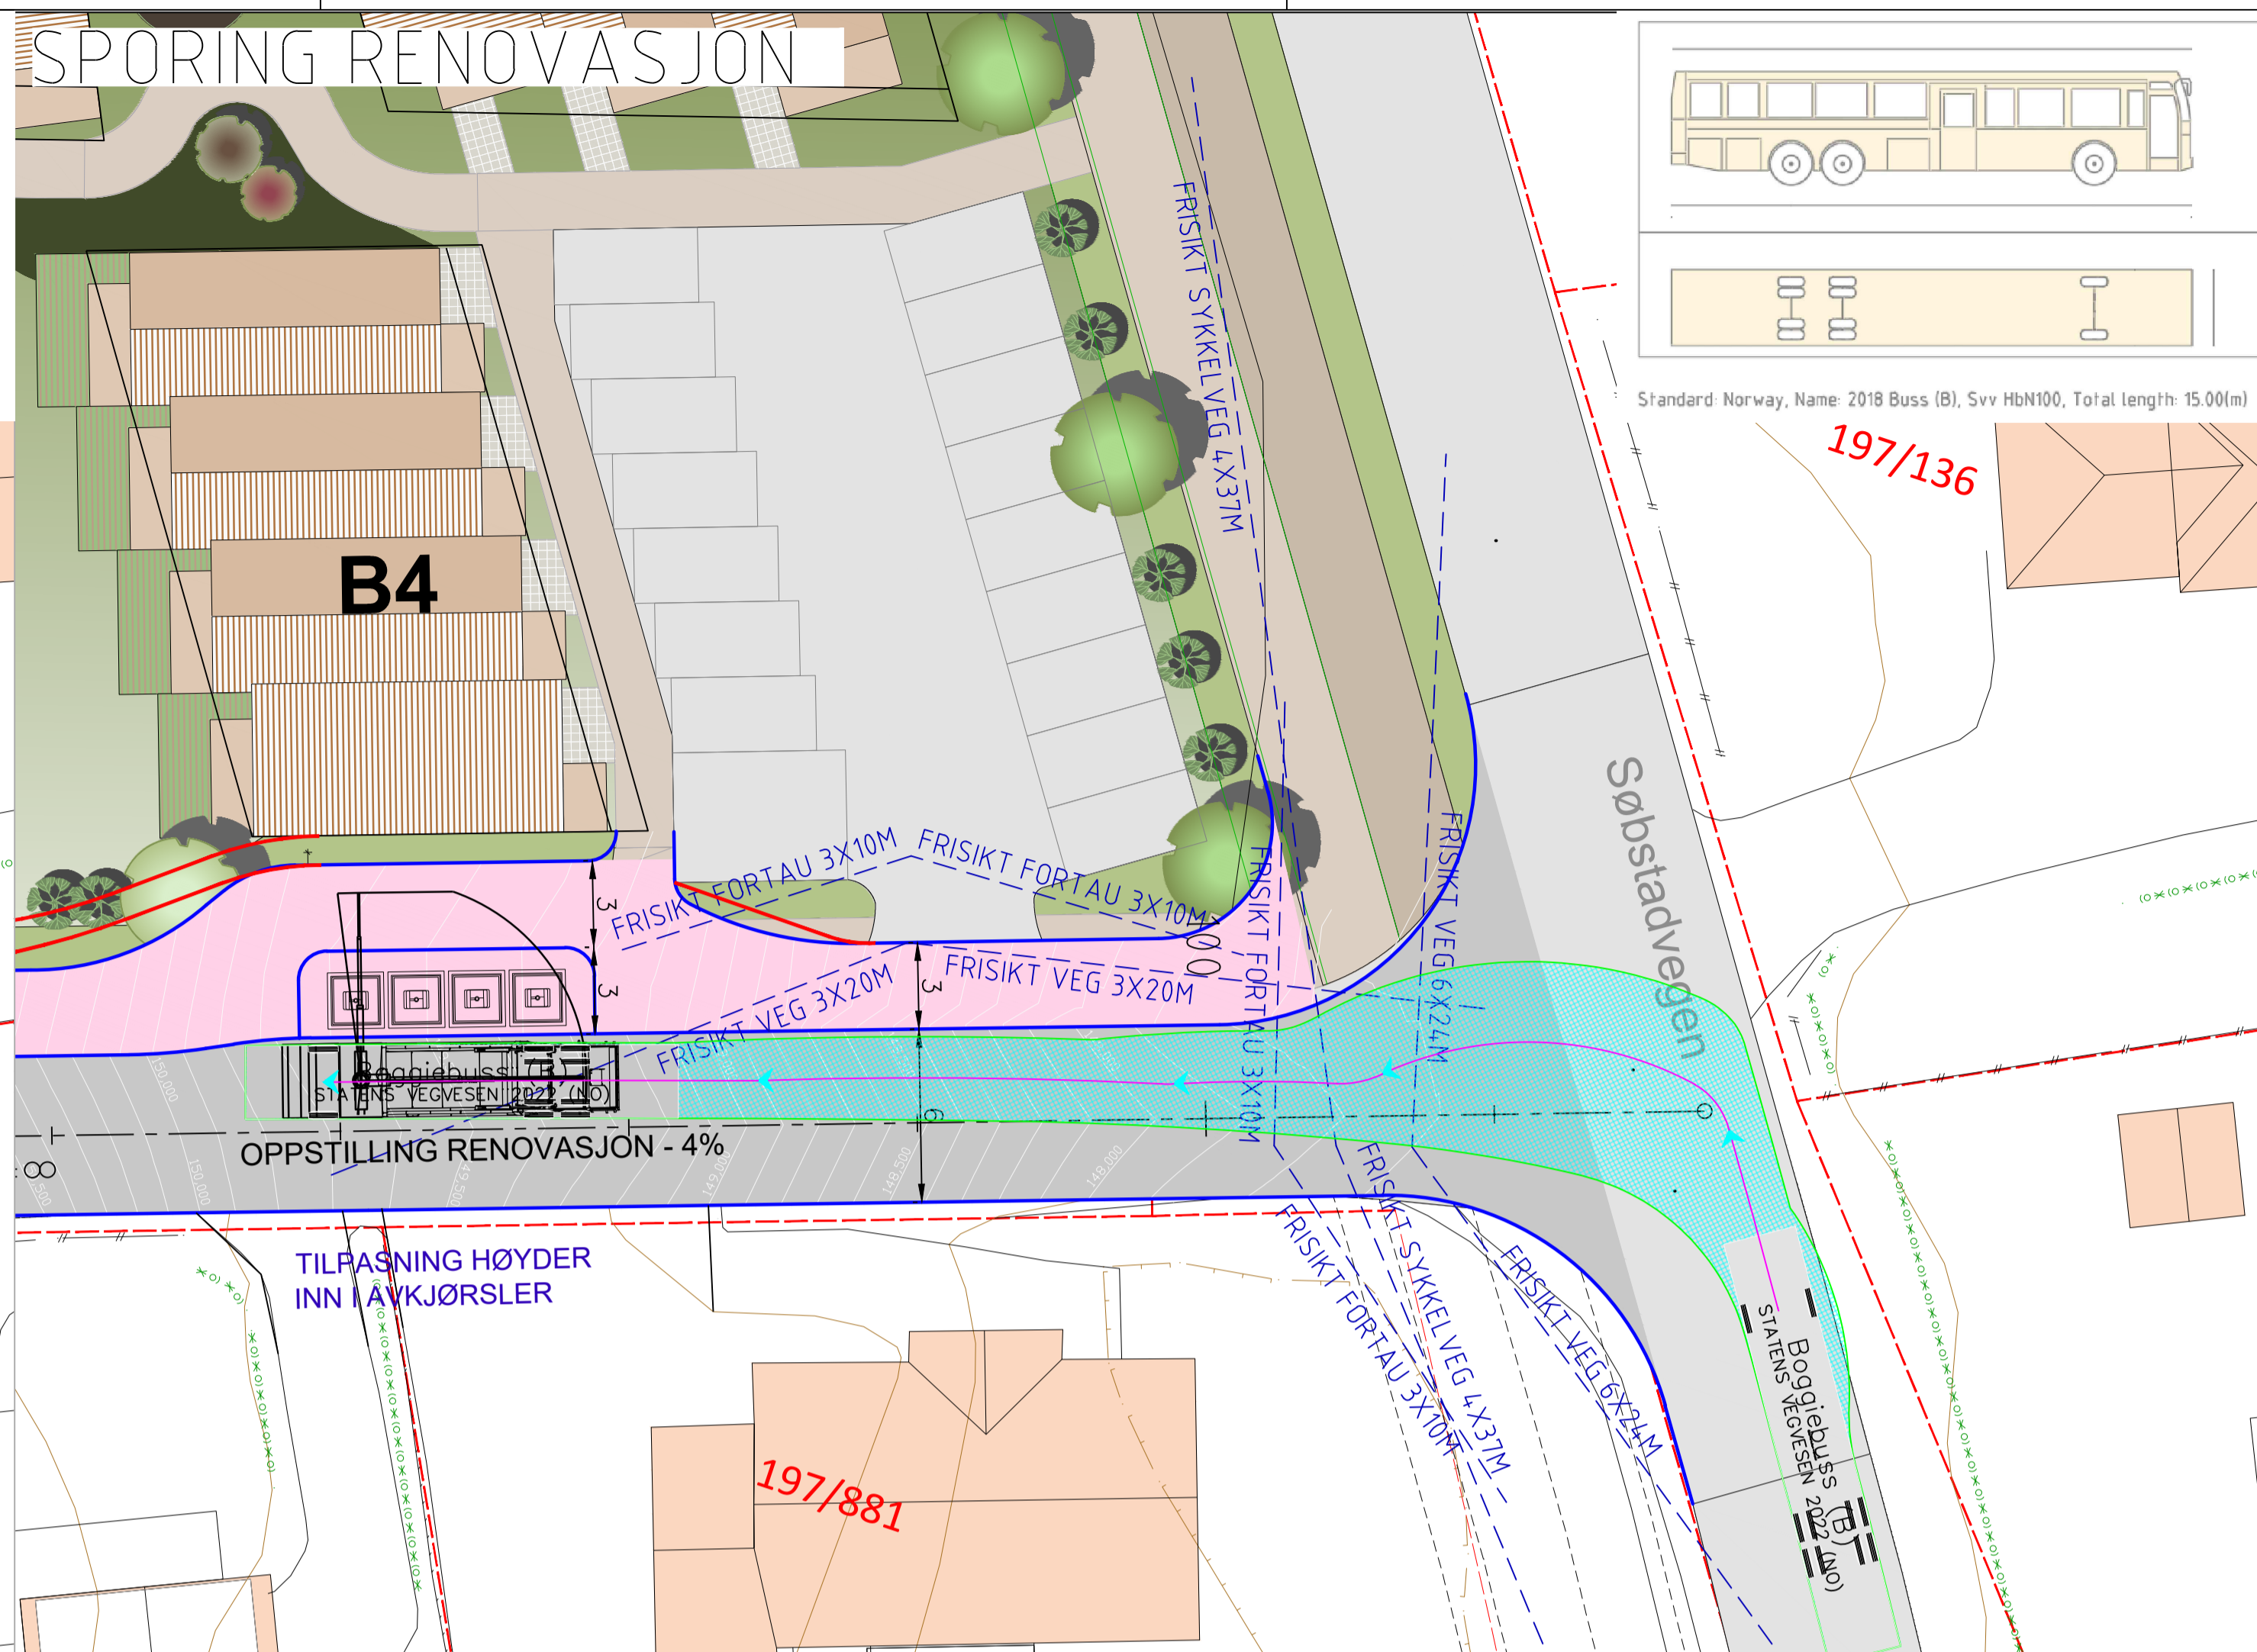

SPORING BRØYTING

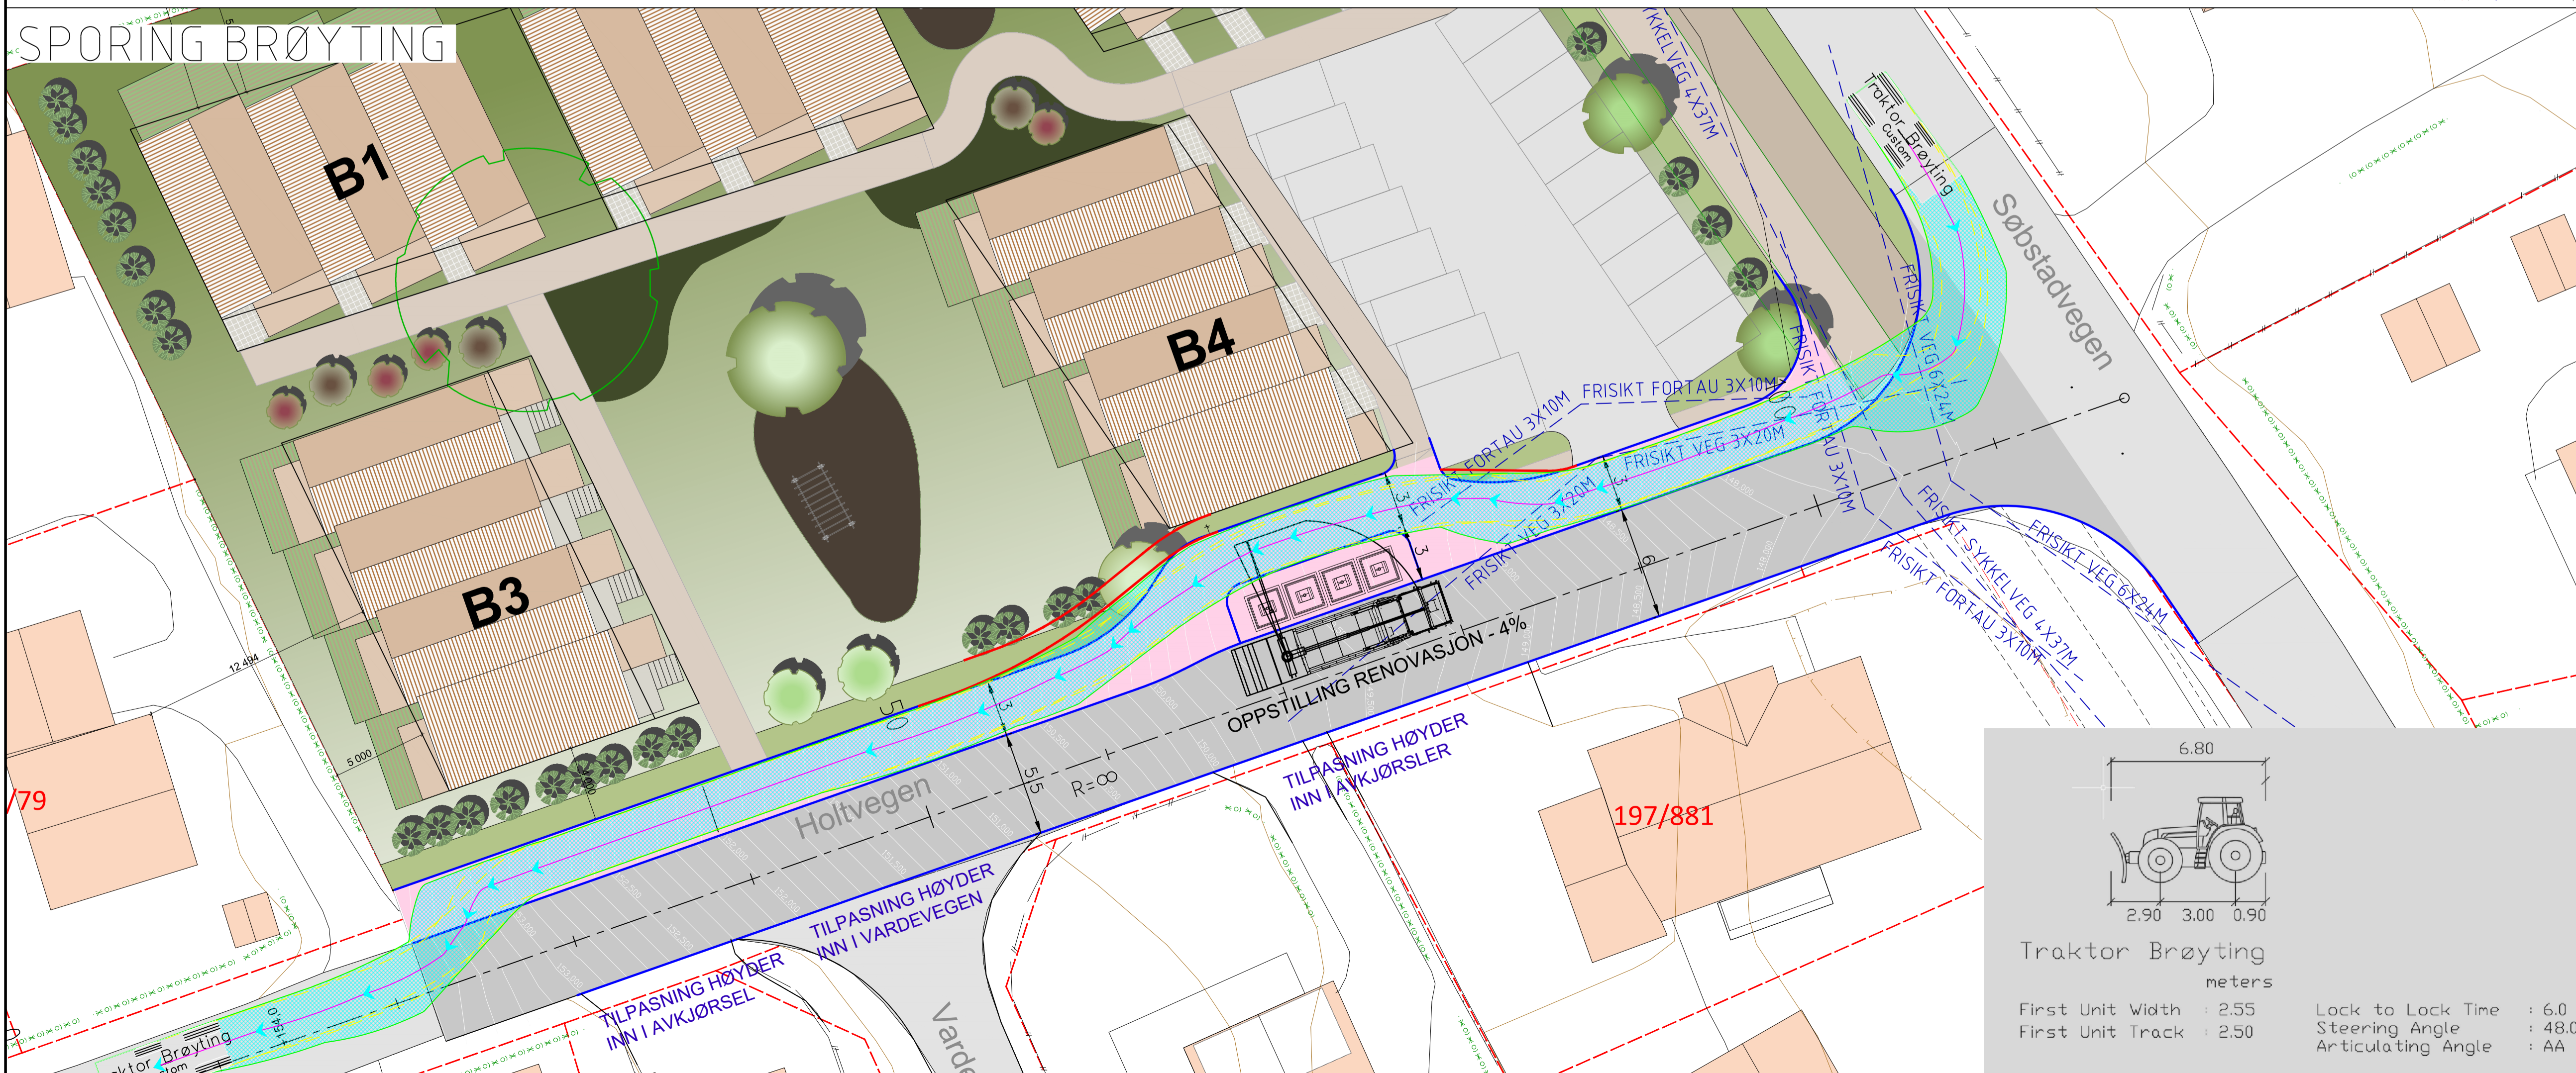

Tegningnummer: **T X -- 101** Revisjon: **O-03**

MERKNAD
 Sporing for renovasjonskjøretøy er gjennomført med Boggiebuss (15m) iht. renovasjonsteknisk norm.

Sporing for brøytetekjøretøy er gjennomført med traktor med antatt totalengde på 6,8m inkludert brøyteskuffe. Det finnes ikke definerte dimensjonerende kjøretøy for brøyting i Trondheim kommune. Andre brøytetekjøretøy kan ha både større og mindre plassbehov.

REGULERINGSPLAN

O-03	Justert iht. sporingskurve brøytetraktor	20.03.25	SBO
O-02	Justert iht. ny utomhusplan	05.02.25	SBO/AKK
O-01	Plan sporingsanalyse	30.08.24	AKK/SBO
Rev.	Test:	Rev dato:	Tegn. Kont:

Structor

Prosjekt: **Søbstadv. 46 og Holtvegen 1-3**
 Oppdragsgiver: **Baklandet Eiendom AS**

Vegplan
 Sporinganalyse renovasjonspunkt
 Buss (15m) og brøytetraktor (6m)

Oppdragsleder: **LL** Koordinatystem: **Euref89 UTM32** Målestokk: **1:200**
 Oppdragsnr.: **9240048** Høydeplan: **NN2000** Aksenr.: **A1**

Tegn. nr.: **T X -- 101** Rev.: **O-03**
 Fag Type: **Elg** Løper:

