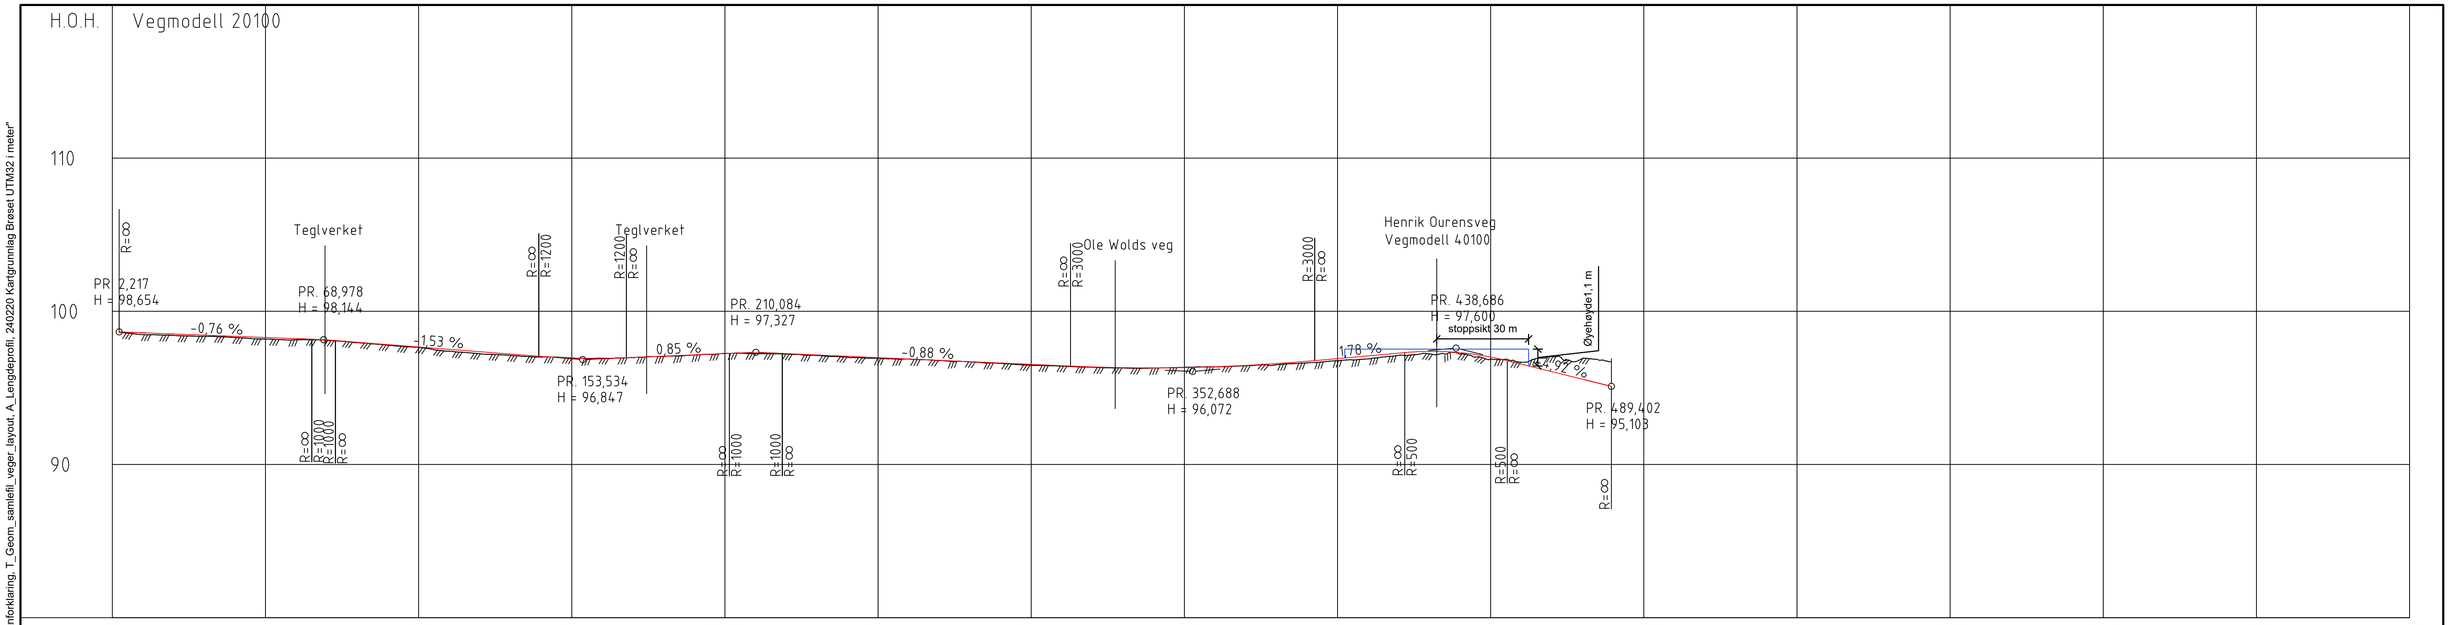

PROFIL NR.	0	50	100	150	200	250	300	350	400	450	500	550	600	650	700	750
HOR.KURV.	R=∞	R=-100		R=∞		R=400	R=630		R=∞	R=-10	R=∞	R=-200	R=∞			
BREDDEUTV.																
TVERRFALL H.kj.b.k.																
TVERRFALL V.kj.b.k.																
PROFIL H.	98,65	98,59	98,52	98,44	98,37	98,29	98,22	98,12	98,05	97,98	97,82	97,67	97,55	97,36	97,24	97,05
	96,95	96,93	96,99	97,07	97,16	97,24	97,29	97,24	97,21	97,15	97,06	96,98	96,89	96,80	96,71	96,62
	96,54	96,45	96,37	96,32	96,33	96,33	96,38	96,46	96,58	96,74	96,91	97,09	97,27	97,38	97,30	97,01
	96,55	96,06	95,57	95,10												
TERRENG H.	98,48	98,43	98,37	98,29	98,19	98,14	98,11	97,95	97,78	97,64	97,40	97,23	97,13	97,01	96,96	96,95
	96,97	97,05	97,15	97,25	97,24	97,21	97,12	97,00	96,93	96,88	96,78	96,70	96,60	96,47	96,42	96,35
	96,30	96,30	96,34	96,38	96,45	96,51	96,63	96,78	96,89	97,13	97,23	97,24	96,88	96,55	96,06	96,92
	95,57	95,10														
OVERBYGN.T.	Eks. overbygning											89CM				

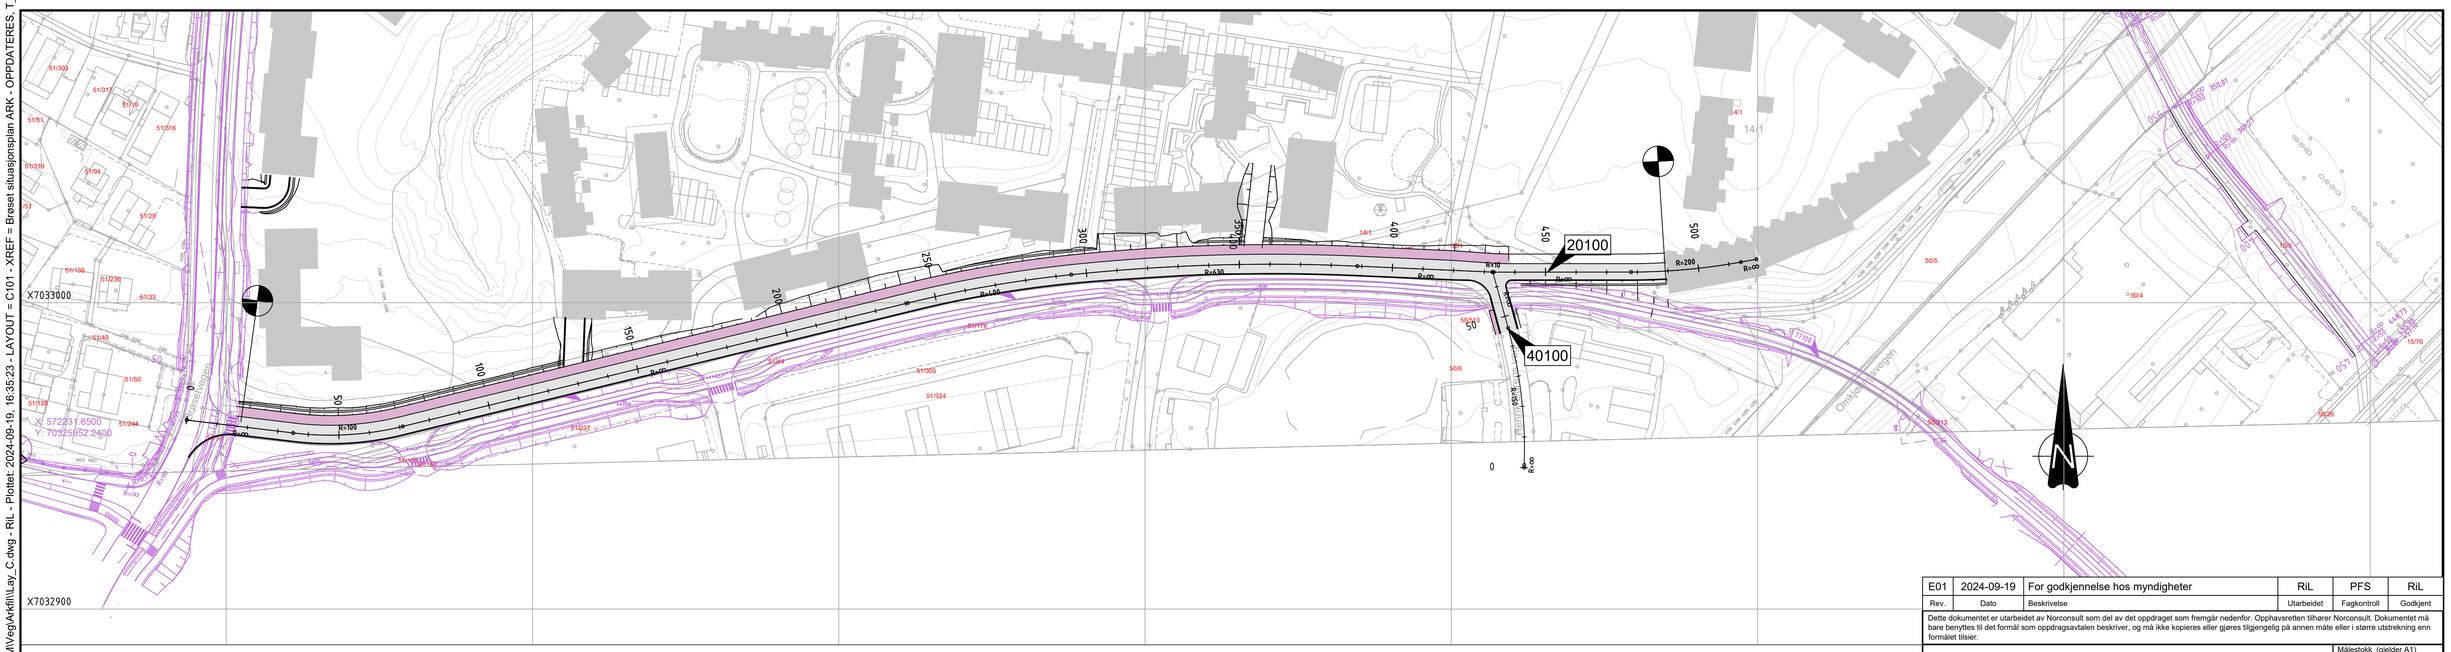

Tegnforklaring

- Kjørebane
- Sykkelveg
- Fortau
- Busstopp - plattform
- Rabatt - grøntområde
- Gatetun

- Prosjektert veg fra tilstøtende reguleringsplaner
- Eiendomsgrense
- Sikt
- 20000 Henvisning vegmodell
- Avkjørsel
- Avkjørsel - forventet plassering

Merknad/henvisning

Illustrasjonsplan Brøset sør
Situasjonsplan Brøset sør

Rev.	Dato	Beskrivelse	Utarbeidet	Fagkontroll	Godkjent
E01	2024-09-19	For godkjennelse hos myndigheter	RiL	PFS	RiL

Dette dokumentet er utarbeidet av Norconsult som del av det oppdraget som fremgår nedenfor. Opphavsretten tilhører Norconsult. Dokumentet må bare benyttes til det formål som oppdragsavtalen beskriver, og må ikke kopieres eller gjøres tilgjengelig på annen måte eller i større utstrekning enn formålet tilsier.

Brøset Utvikling

Målestokk (gjelder A1): 1:1000/200

Brøset Sør
Detaljregulering
Plan og Profil
Brøsetekra

Norconsult

Oppdragsnummer	Tegningsnummer	Revisjon
52401994	C101	E01

"X:\Inor\oppdrag\Trondheim\52401015\52401994\B\M\Veg\Arkfil\Lay_C.dwg - RiL - Plottet: 2024-09-19, 16:35:23 - LAYOUT = C101 - XREF = Brøset situasjonsplan ARK - OPPDATERES, T_Geom_Skrauvr, BS, A_Tegnforklaring, T_Geom_samlefil_veger, T_Geom_samlefil_veger_layout, A_Lengdeprofil, 240220 Kartgrunnlag Brøset UTM32 i meter"