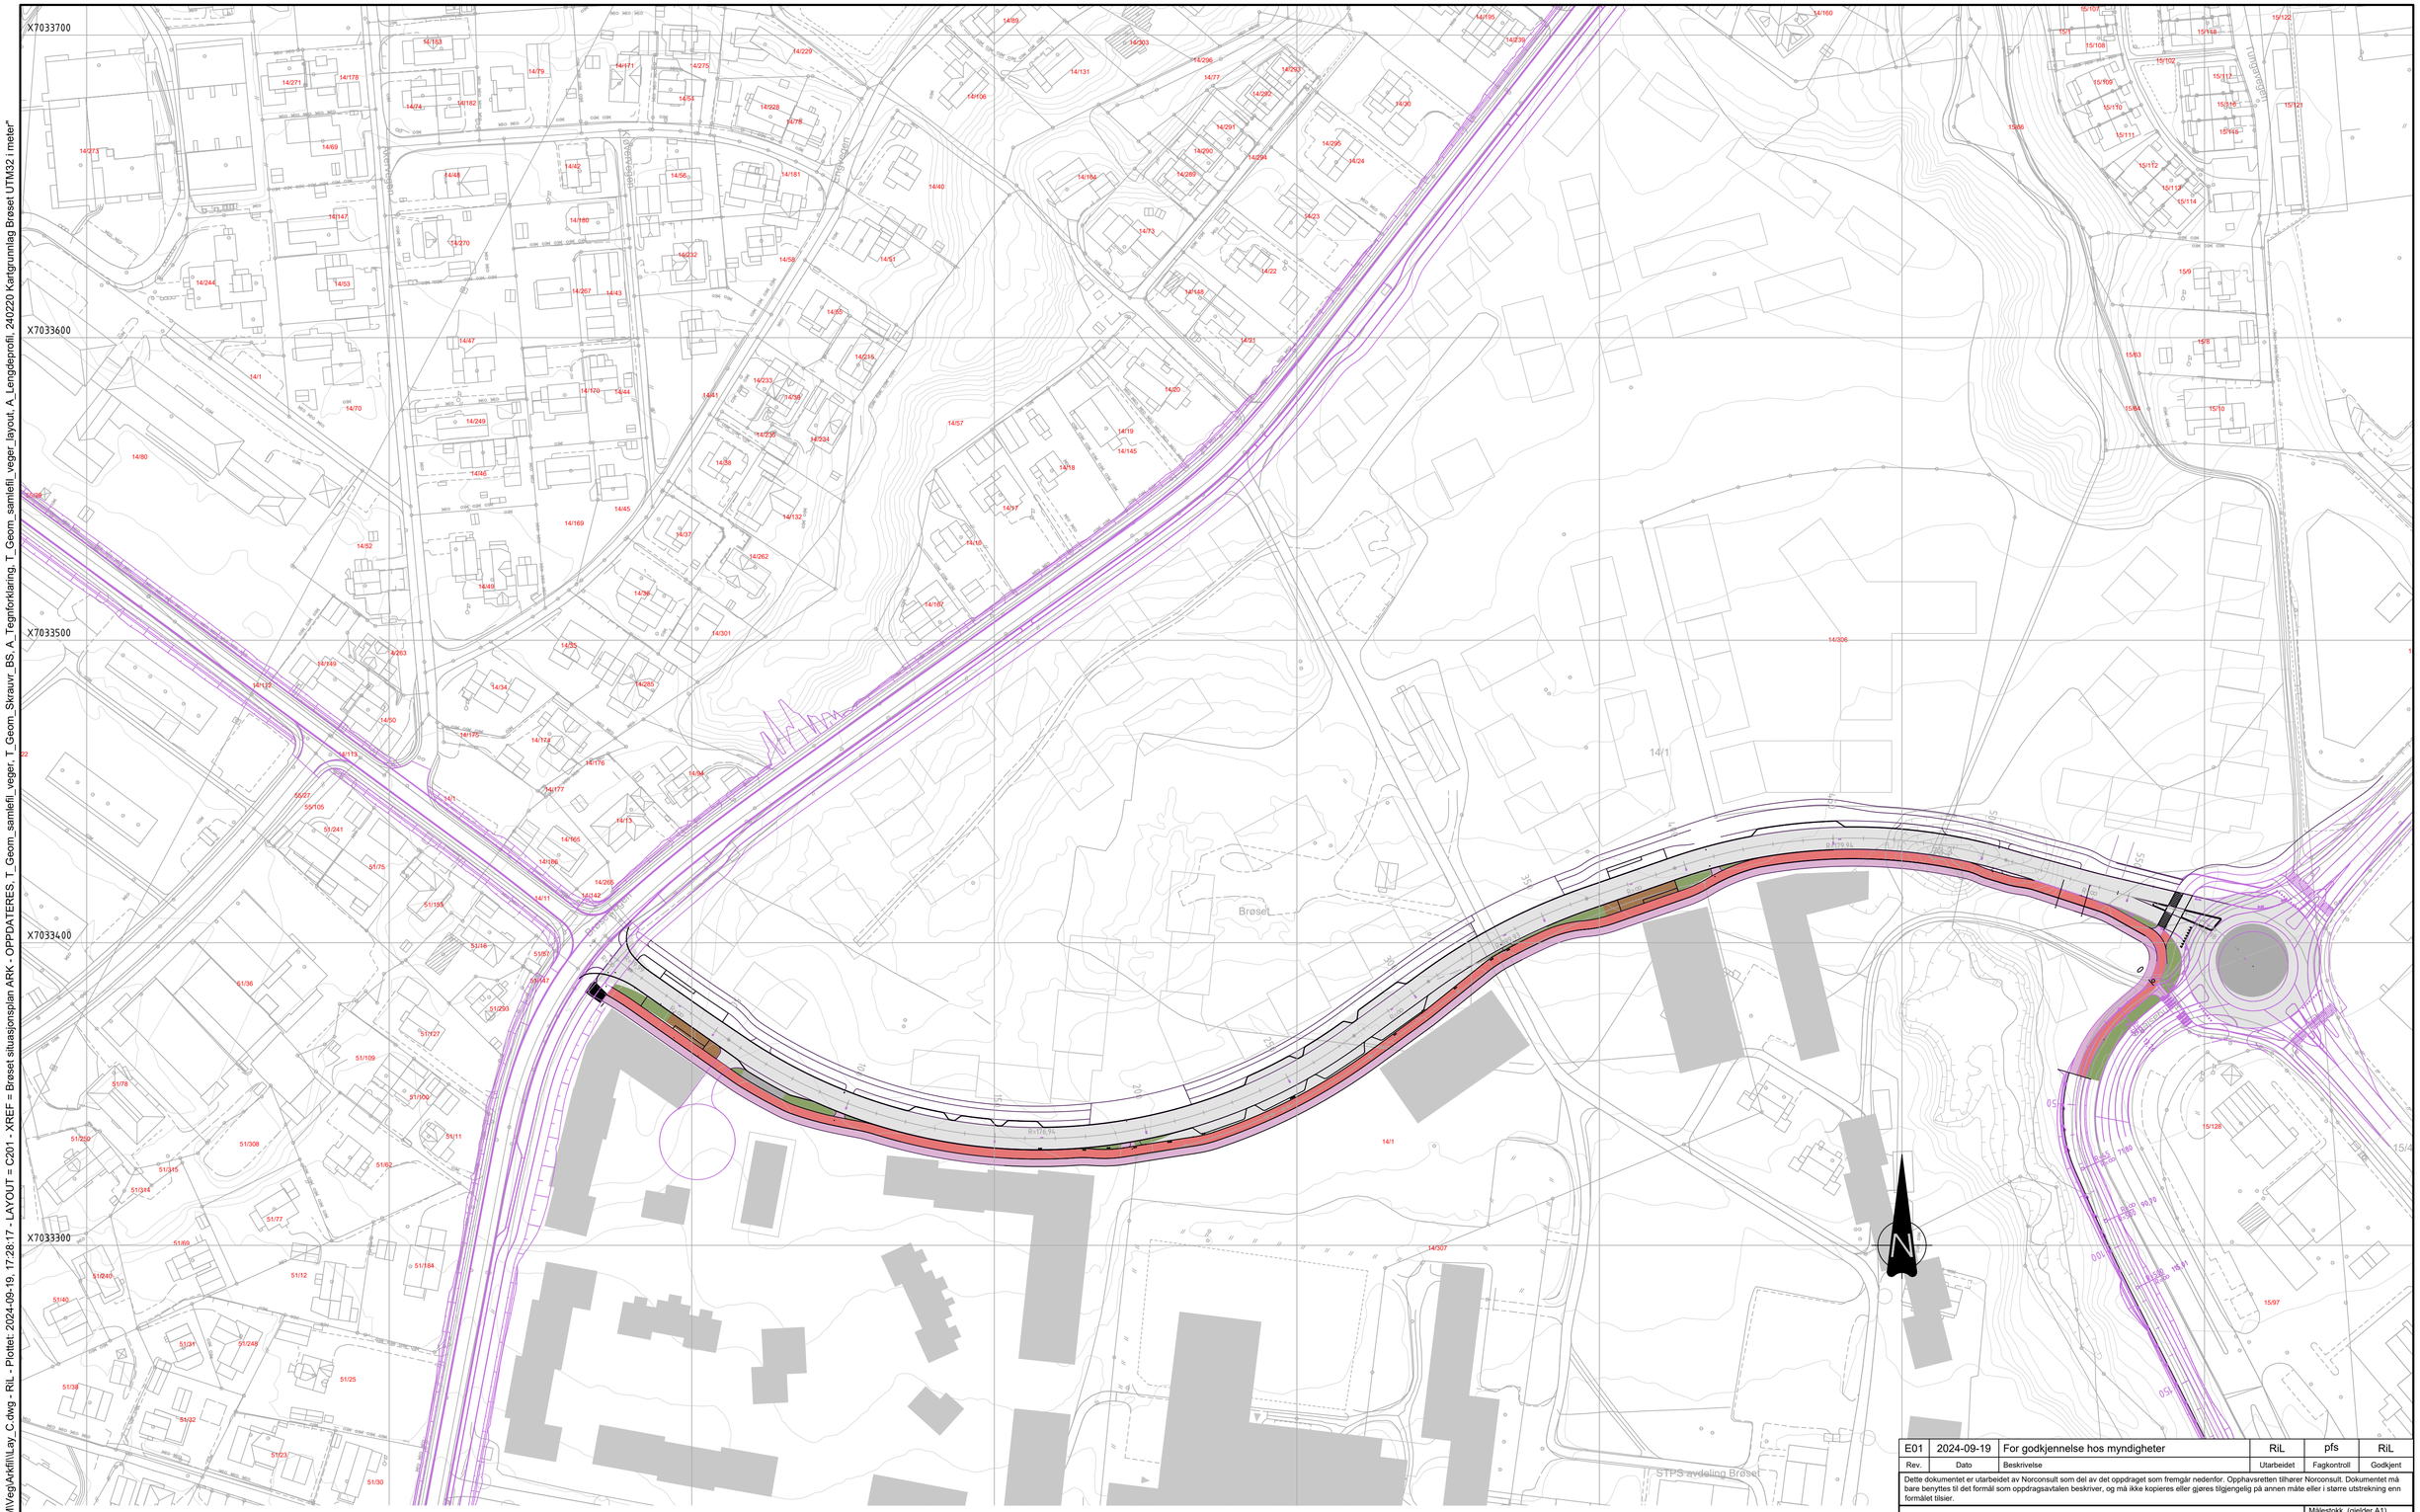

Tegnforklaring

- Kjørebane
- Sykkelveg
- Fortau
- Busstopp - plattform
- Rabatt - grøntområde
- Gatetun

- Prosjektert veg fra tilstøtende reguleringsplaner
- Eiendomsgrense
- Sikt

20000 Henvisning vegmodell

Merknad/henvisning

Illustrasjonsplan Brøset sør
Situasjonsplan Brøset sør

Rev.	Dato	Beskrivelse	Utarbeidet	Fagkontroll	Godkjent
E01	2024-09-19	For godkjennelse hos myndigheter	RiL	pfs	RiL

Dette dokumentet er utarbeidet av Norconsult som del av det oppdraget som fremgår nedenfor. Opphavsretten tilhører Norconsult. Dokumentet må bare benyttes til det formål som oppdragsavtalen beskriver, og må ikke kopieres eller gjøres tilgjengelig på annen måte eller i større utstrekning enn formålet tilsier.

Målestokk (gjelder A1)

Brøset Utvikling

Brøset Sør
Detaljregulering
Brøsetjordet
Plan

Norconsult

Oppdragsnummer	Tegningsnummer	Revisjon
52401994	C201	E01

"X:\Inn\oppdrag\Trondheim\52401\52401994\B\MVeg\Arkfil\Lay_C.dwg - RiL - Plottet: 2024-09-19, 17:28:17 - LAYOUT = C201 - XREF = Brøset situasjonsplan ARK - OPPDATERES, T_Geom_samlefil_veger, T_Geom_Skrauvr_BS, A_Tegnforklaring, T_Geom_samlefil_veger_layout, A_Lengdeprofil, 240220 Kartgrunnlag Brøset UTM32 i meter"