
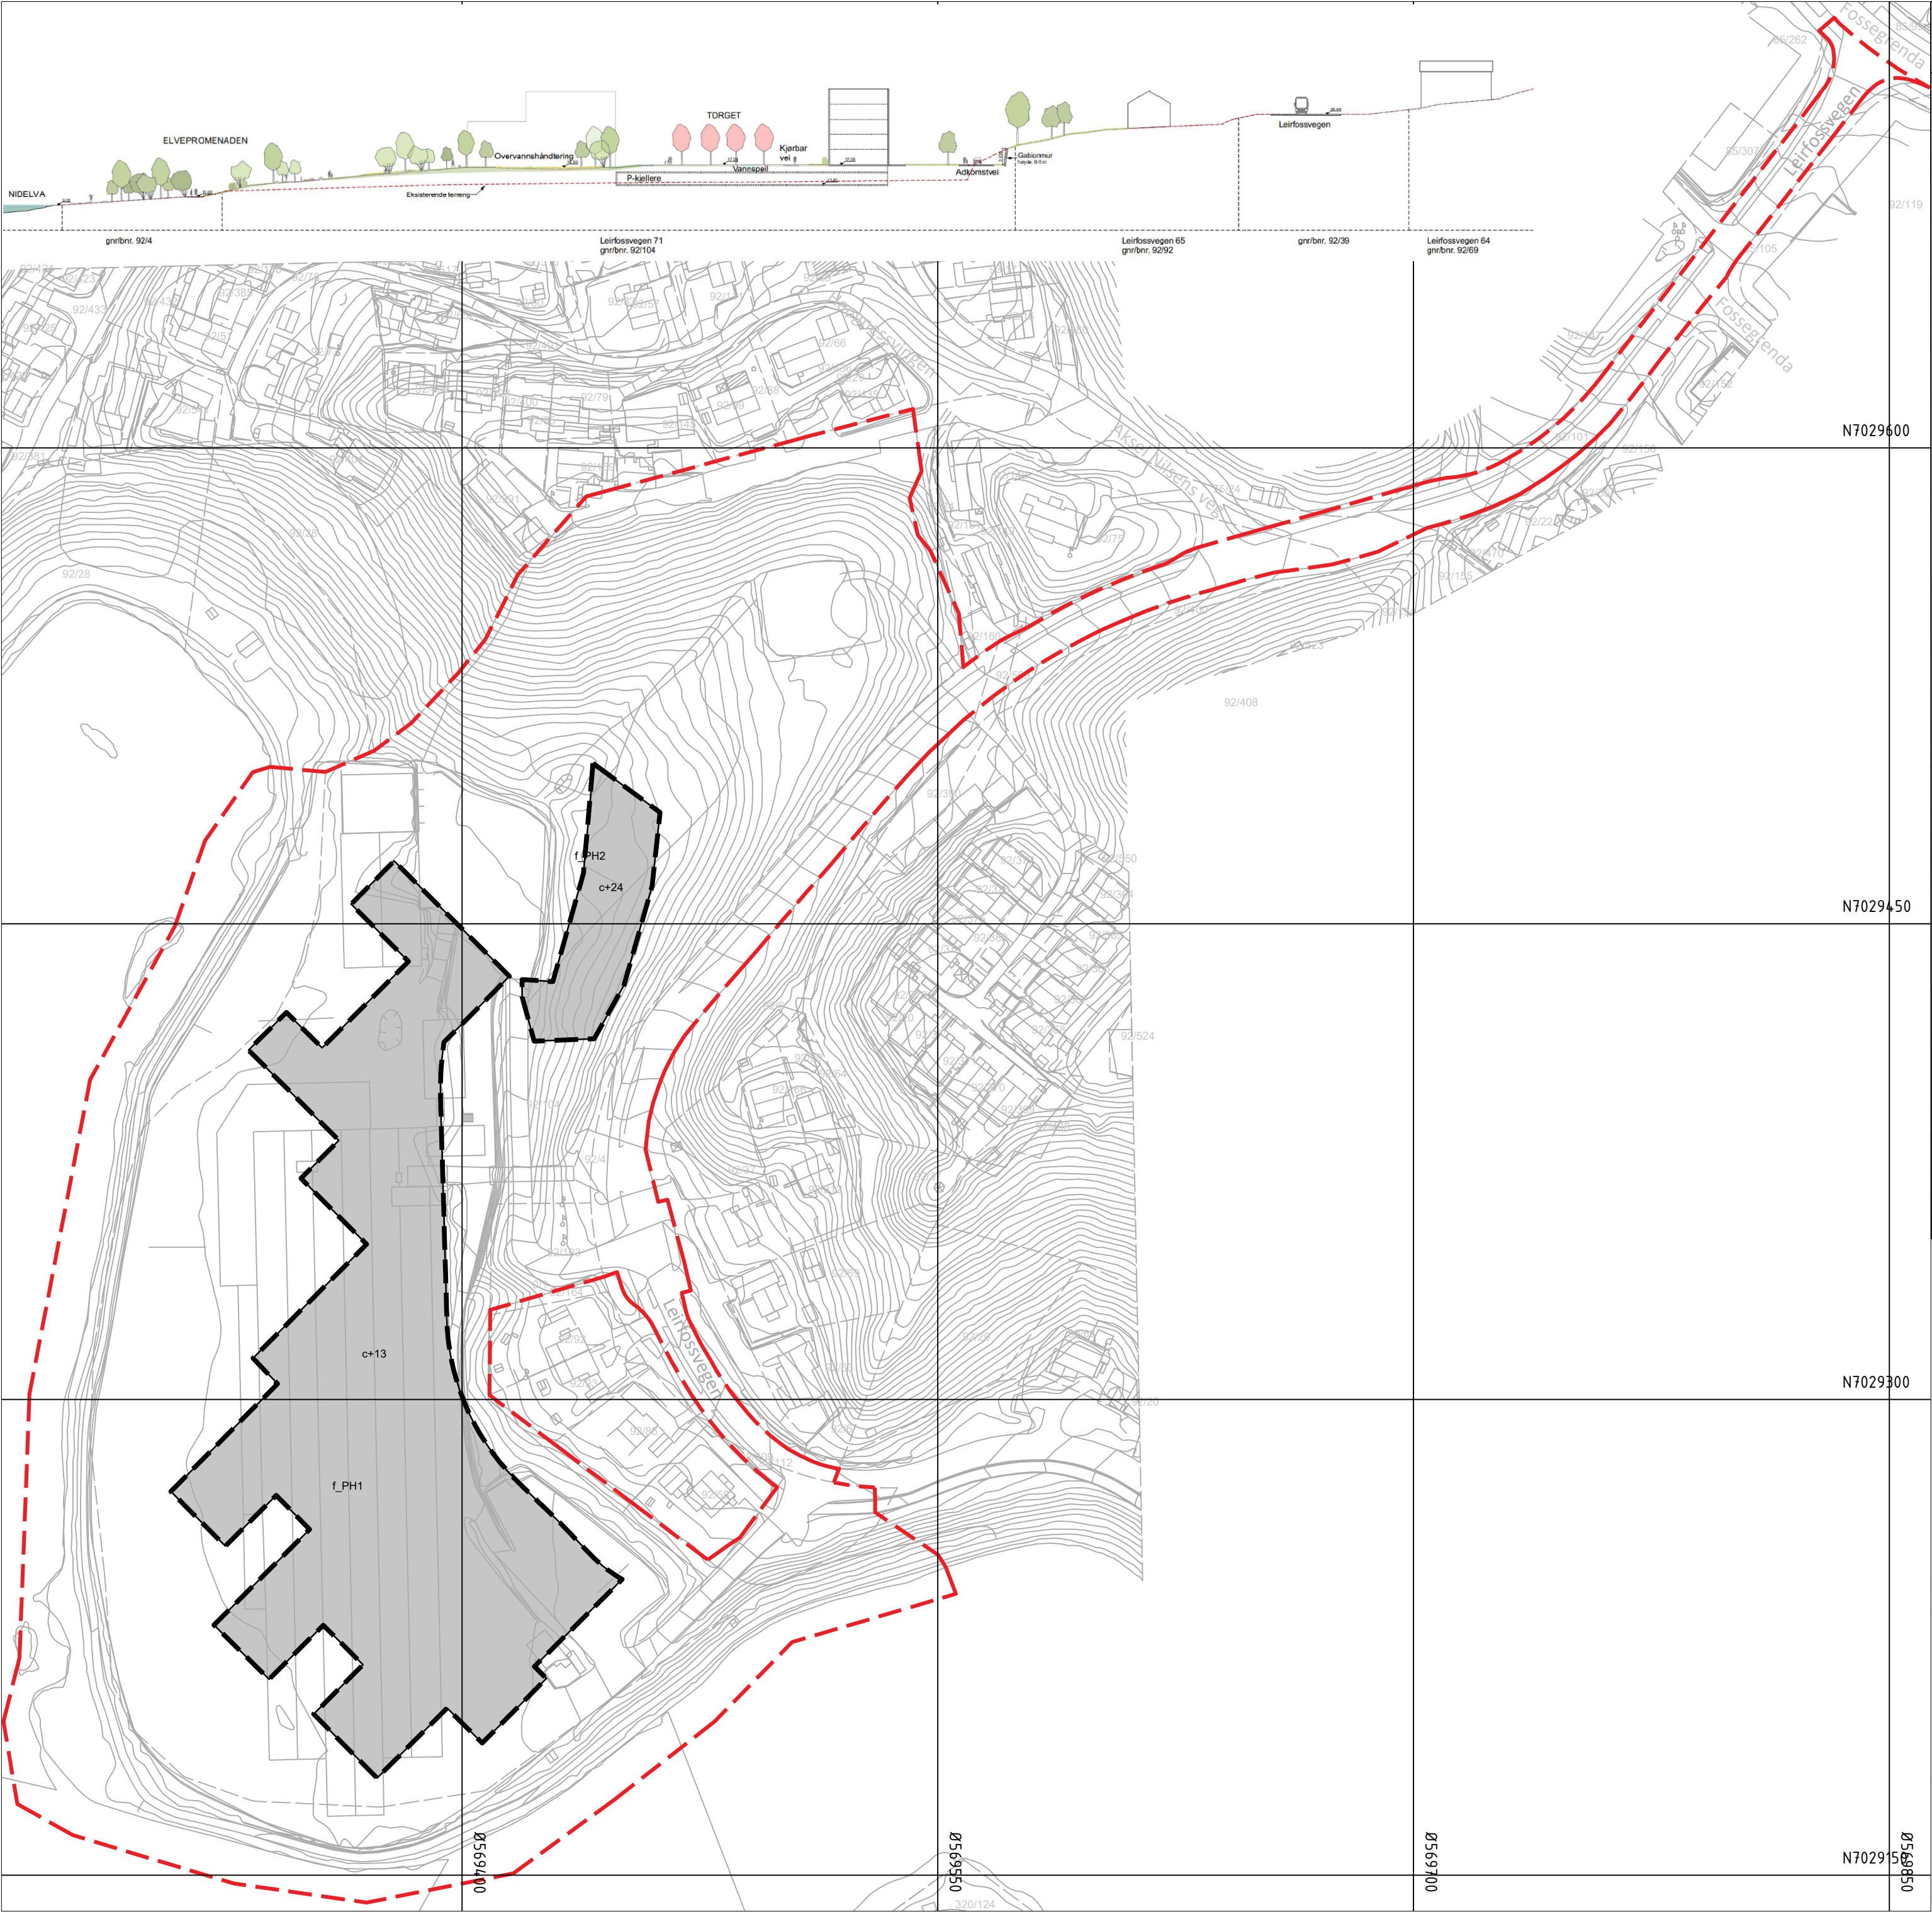



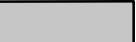


Tegnforklaring

Reguleringsplan PBL 2008
§12-5. Nr. 2 - Samferdselsanlegg og teknisk infrastruktur

 Parkeringshus/-anlegg (2083)

Linjesymbol

  -  Plangrense
-  Formålgrense
-  Regulert høydekurve


Illustrasjonslinjer

-  Planens begrensning på grunnen

Koordinatsystem: UTM sone32 euref89
Høydereferanse: Trondheim lokal

Kartuttrekk pr dato: 03.05.2023
Kilde: Norkart
Ekvidistanse 1m

TRONDHEIM KOMMUNE
Reguleringsplan
Leirfossvegen 71
gnr/bnr 92/104 m.fl.

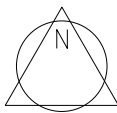

MÅLESTOKK:
1:1500 (A2)
KARTBLAD:

REVISJONER	DATO	SIGN.	DATO	SIGN.
Nye formålsgrenser	10.01.2024	SFC		
SAKSBEHANDLING I FØLGE PLAN- OG BYGNINGSLOVEN			DATO	SIGN.
Kunngjøring vedrørende reguleringsarbeidet			14.06.2022	
Forslagsstiller: Loe Utvikling AS			TEGNET	REGULERINGSPLAN NR.
Plankonsulent: Byggherrerådgiveren AS			PKA/MPK	r20220007
Plankart utarbeidet av: PKA Arkitekter AS			SAKSBEH.	ARKIVNR.
DATO:			Kommunens saksnr:	21/1866, 2023/8396