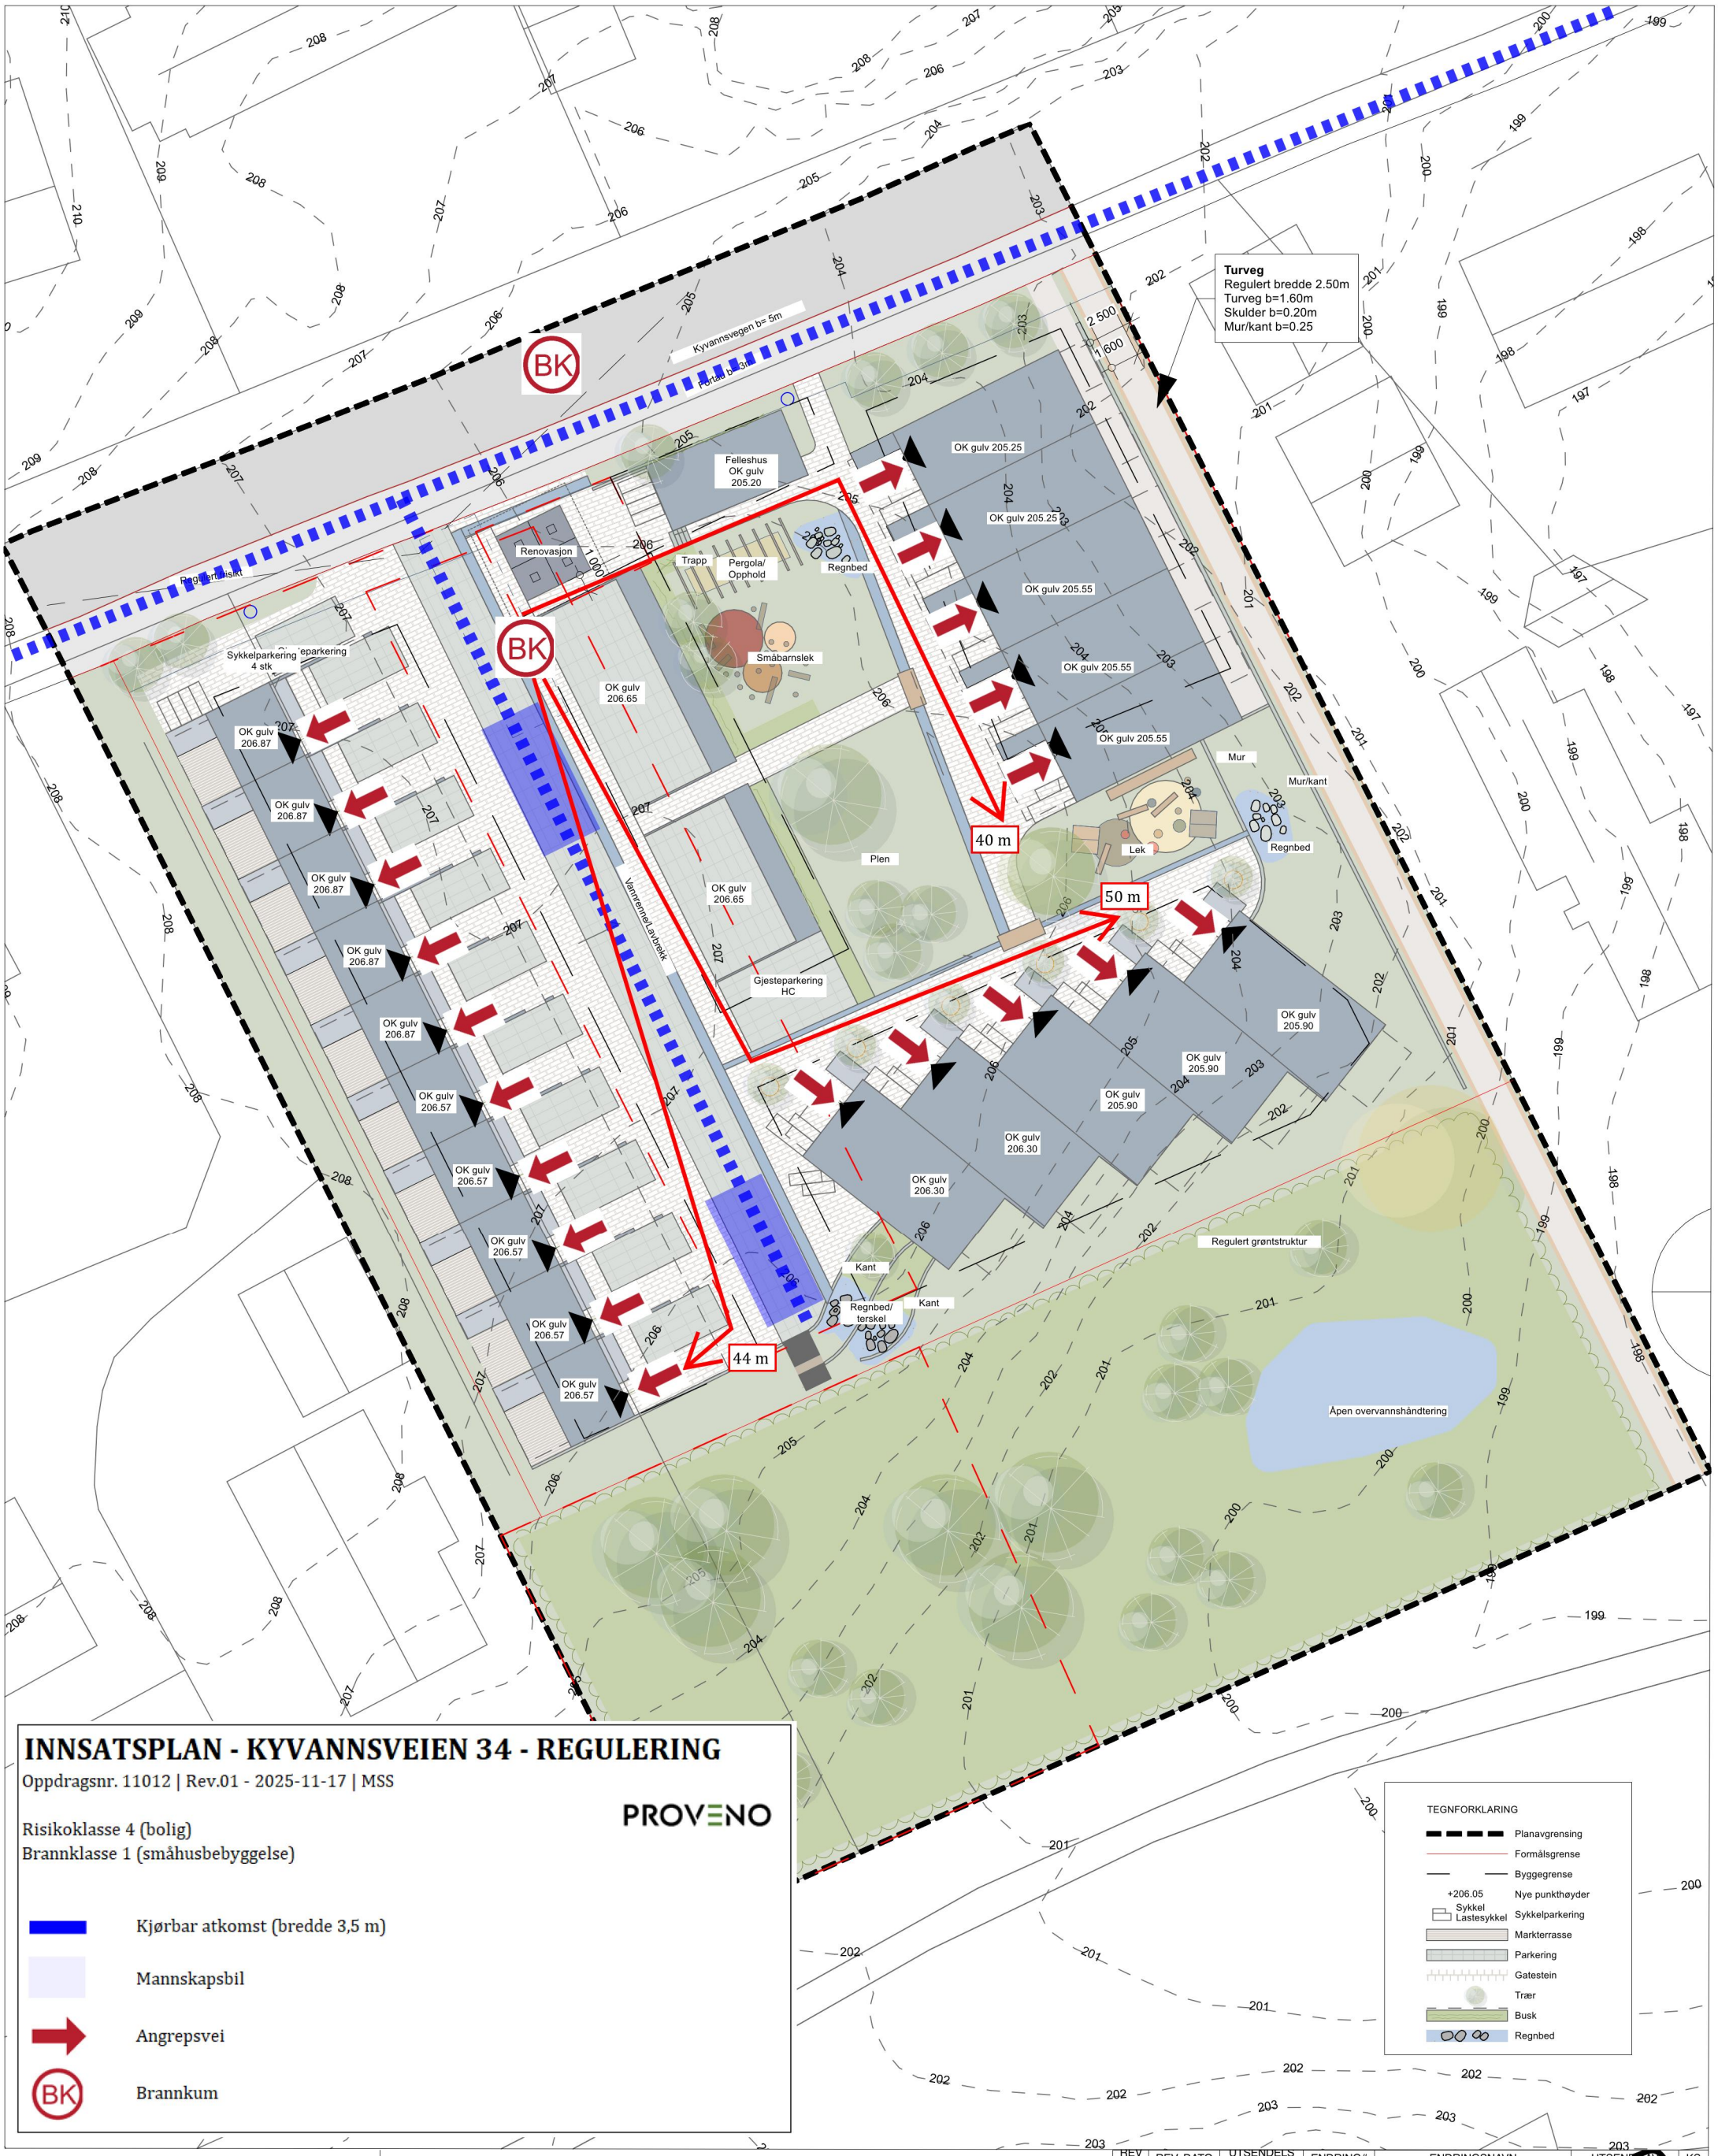

REV	REV. DATO	UTSENDELSE	ENDRING#	ENDRINGSNAVN	UTSENDT AV	KS
01 - UA	Under arbeid		02	Foreløpig		

UNDER ARBEID

UNDER ARBEID

Frost Eiendom

Landskapsplan

agraff ARKITEKTUR

Kyvannsvegen 34

Gatenavn Sted Postnr Norge
Gnr/Bnr/Festenr

L20-01 29.10.2025 01 - UA

side 1 / 5

23069 mål: 1:333 (A3)

Lokaliseringsfigur Nordpil

Regulering

Agraff Arkitektur AS - Olav Tryggvasons gate 19, 7011 *Trondheim, Norway - www.agraff.no*

© Alle rettigheter tilhører prosjekterende arkitekt, Agraff Arkitektur AS.
Kopiering eller bruk av disse tegningene uten skriftlig samtykke *er ikke tillatt.*

Koordinater lokalt nullpunkt
X:
Y:
Z: